
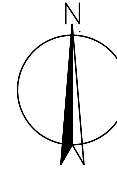


Anlage 1 zur DS: 0250/2004/BV

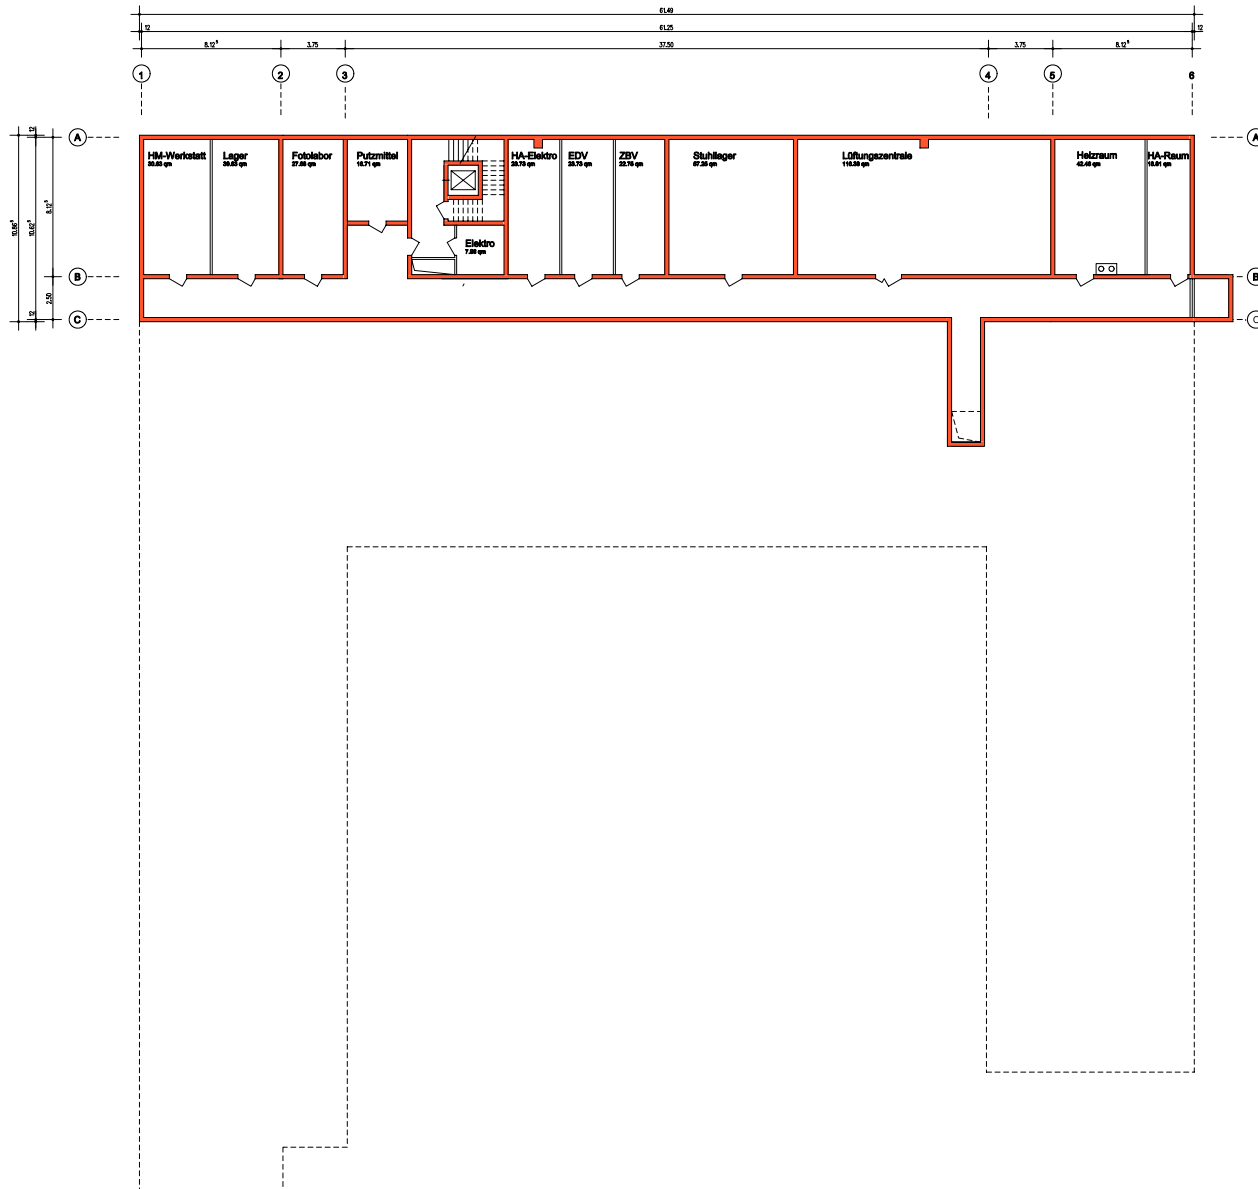

Stadt Heidelberg	Gebäudemanagement
Projekt:	Gregor-Mendel-Realschule Heidelberg - Kirchheim Neubau einer Realschule
Projektziele:	Schulverwaltungsamt Leitung der Erster Bürgermeister Prof. Dr. von der Walleburg
Projektorganisation:	GEBÄUDEMANAGEMENT Prof. Dr. von der Walleburg
Projektziele:	Michael Weindl & Junor Architekten GBR Heidelbergstr. 10, 70372 Heidelberg
Projektziele:	
Entwurfplan Grundriss UG	Skala: 1 : 100 Blatt: E 1