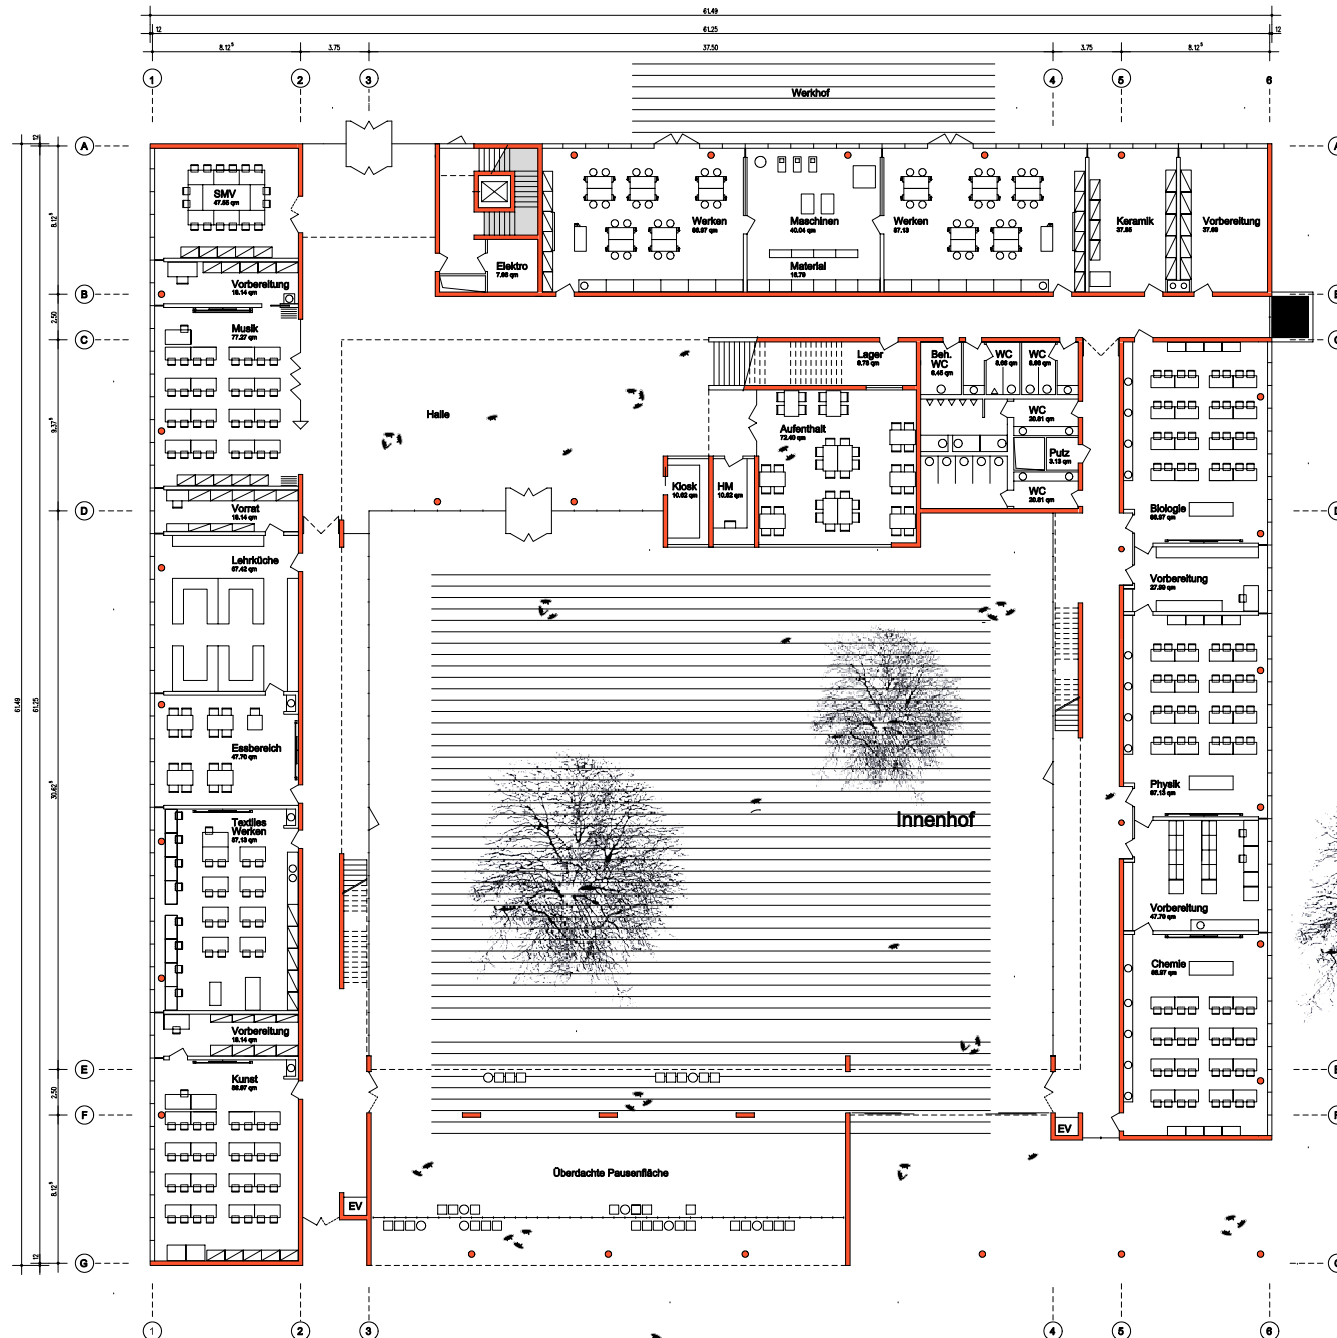


Stadt Heidelberg Gebäude- und Baumanagement	
Projekt: Gregor-Mendel-Realschule Heidelberg - Kirchheim Neubau einer Realschule	
Planung: Schulverwaltungsamt vertreten durch: Erster Bürgermeister Prof. Dr. von der Weidung	
Planung: GEBÄUDEMANAGEMENT Friedrich-Schulz-Str. 10, 69117 Heidelberg	
Planung: Michael Weindel & Junior Architekten GbR Im Grottengrund 10, 76227 Waldbrunn / Karlsruhe	
Planung: EV	
Entwurf: Grundriss EG	Maßstab: 1:100 Datum: 02