


# Lageplan

Zeichnerischer Teil zum Bauantrag (§ 4 LBO VVO)  
auf der Grundlage des Liegenschaftskatasters

Gemarkung : Heidelberg

Maßstab 1 : 1000

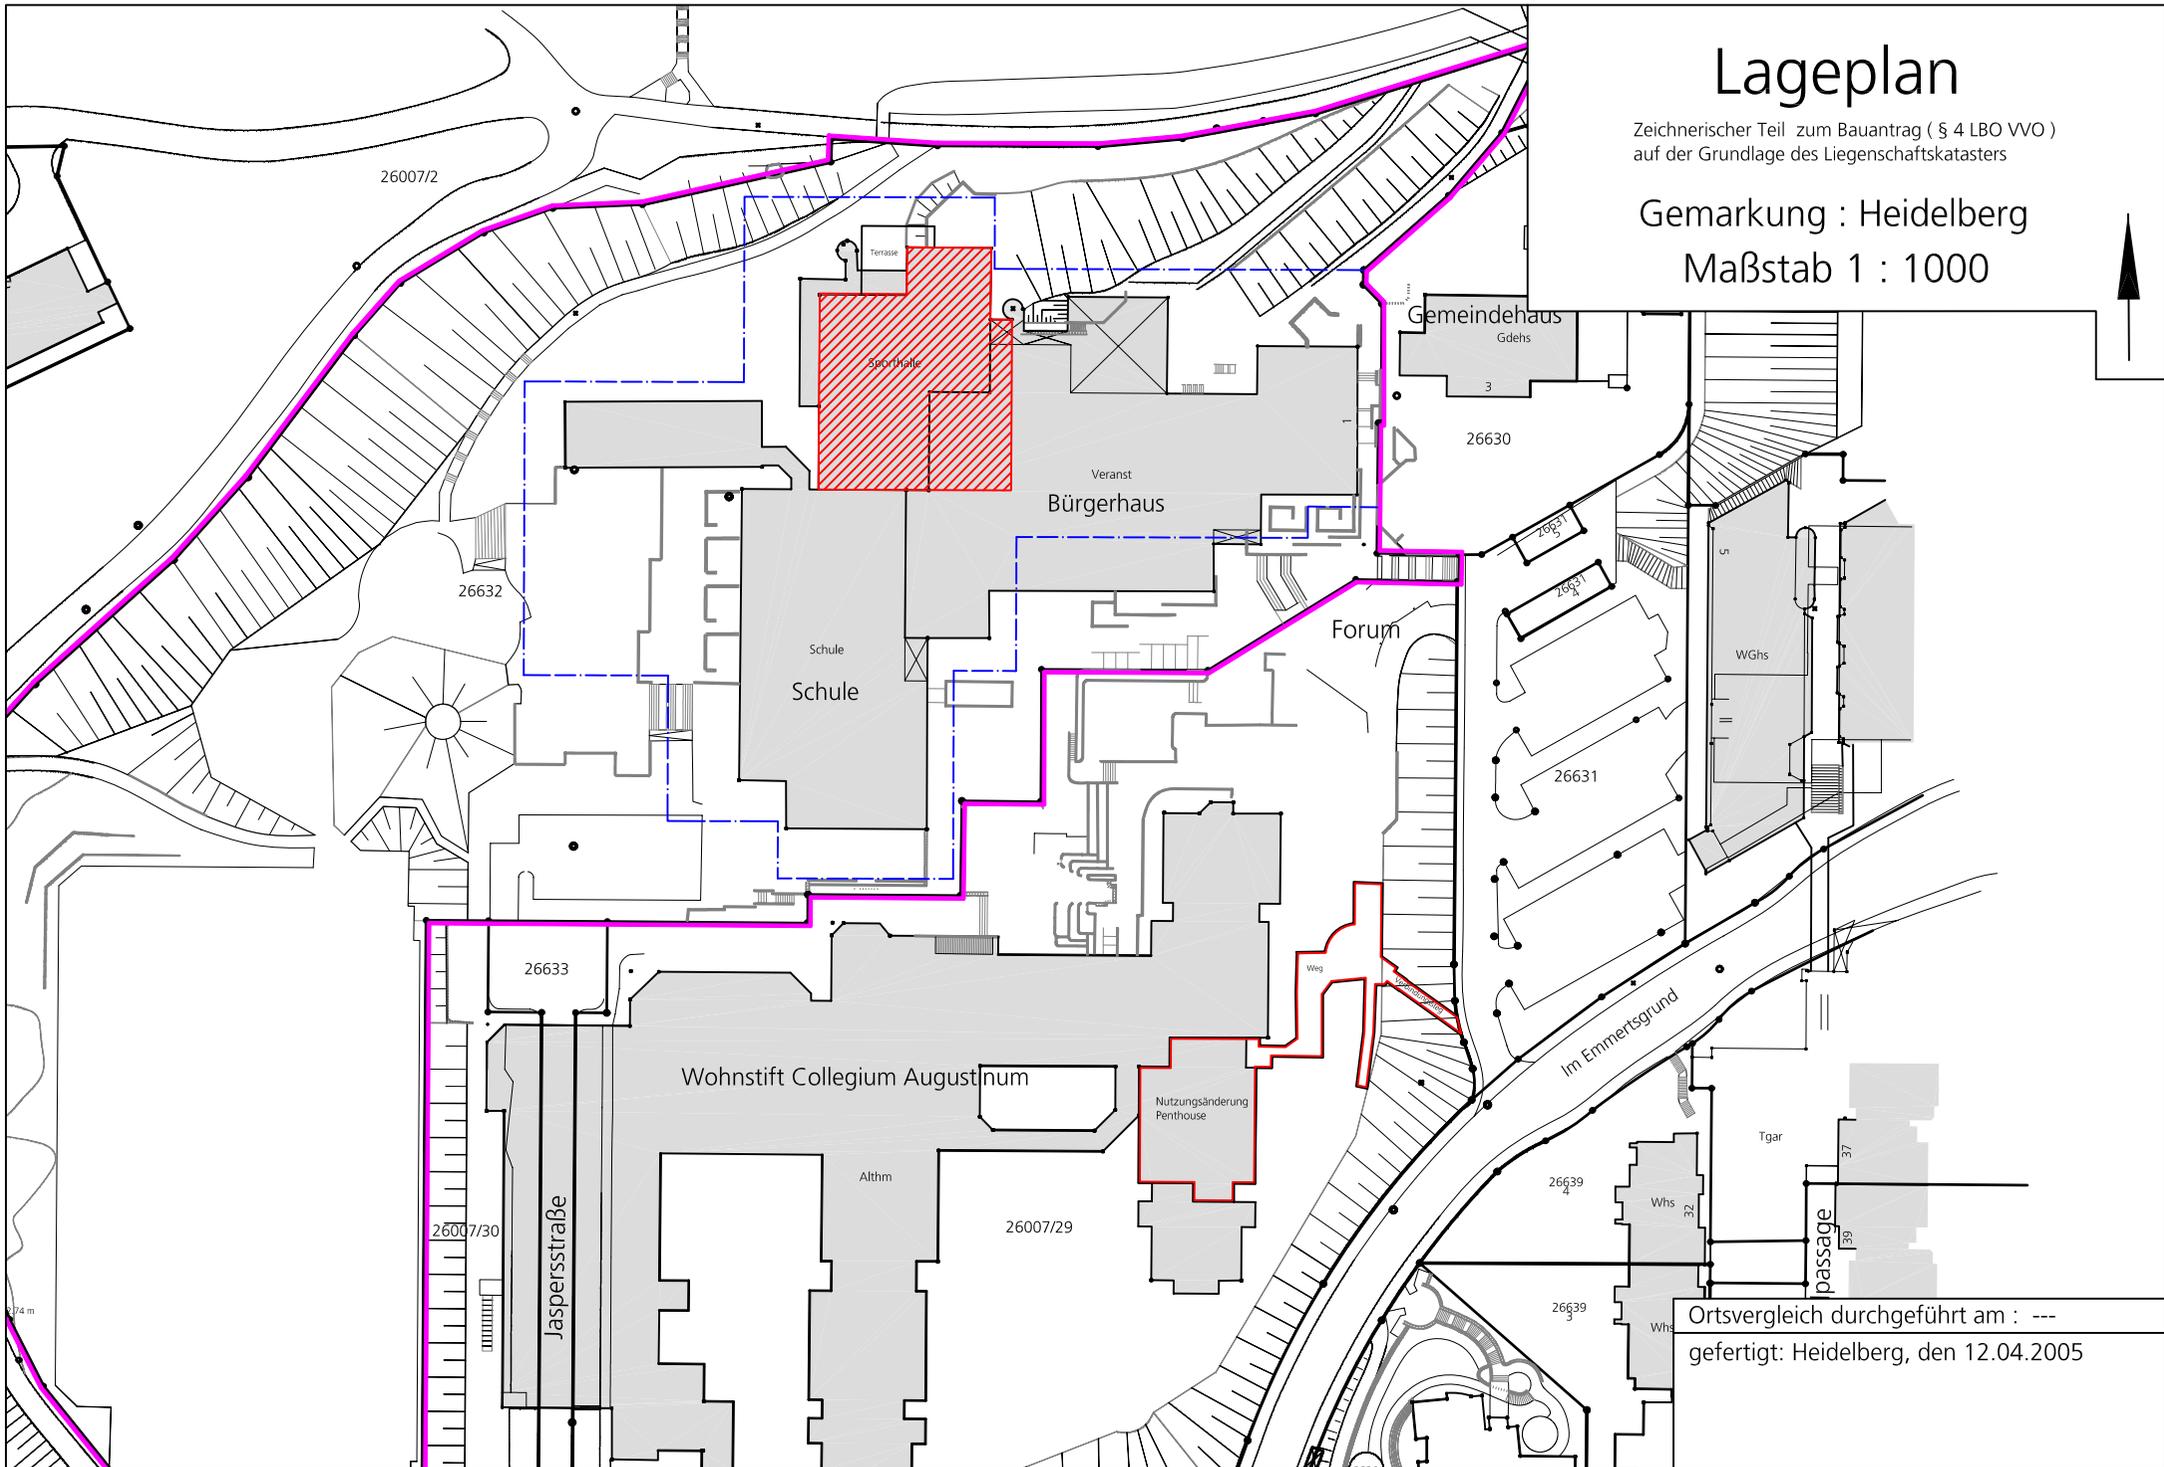

Ortsvergleich durchgeführt am : ---  
gefertigt: Heidelberg, den 12.04.2005