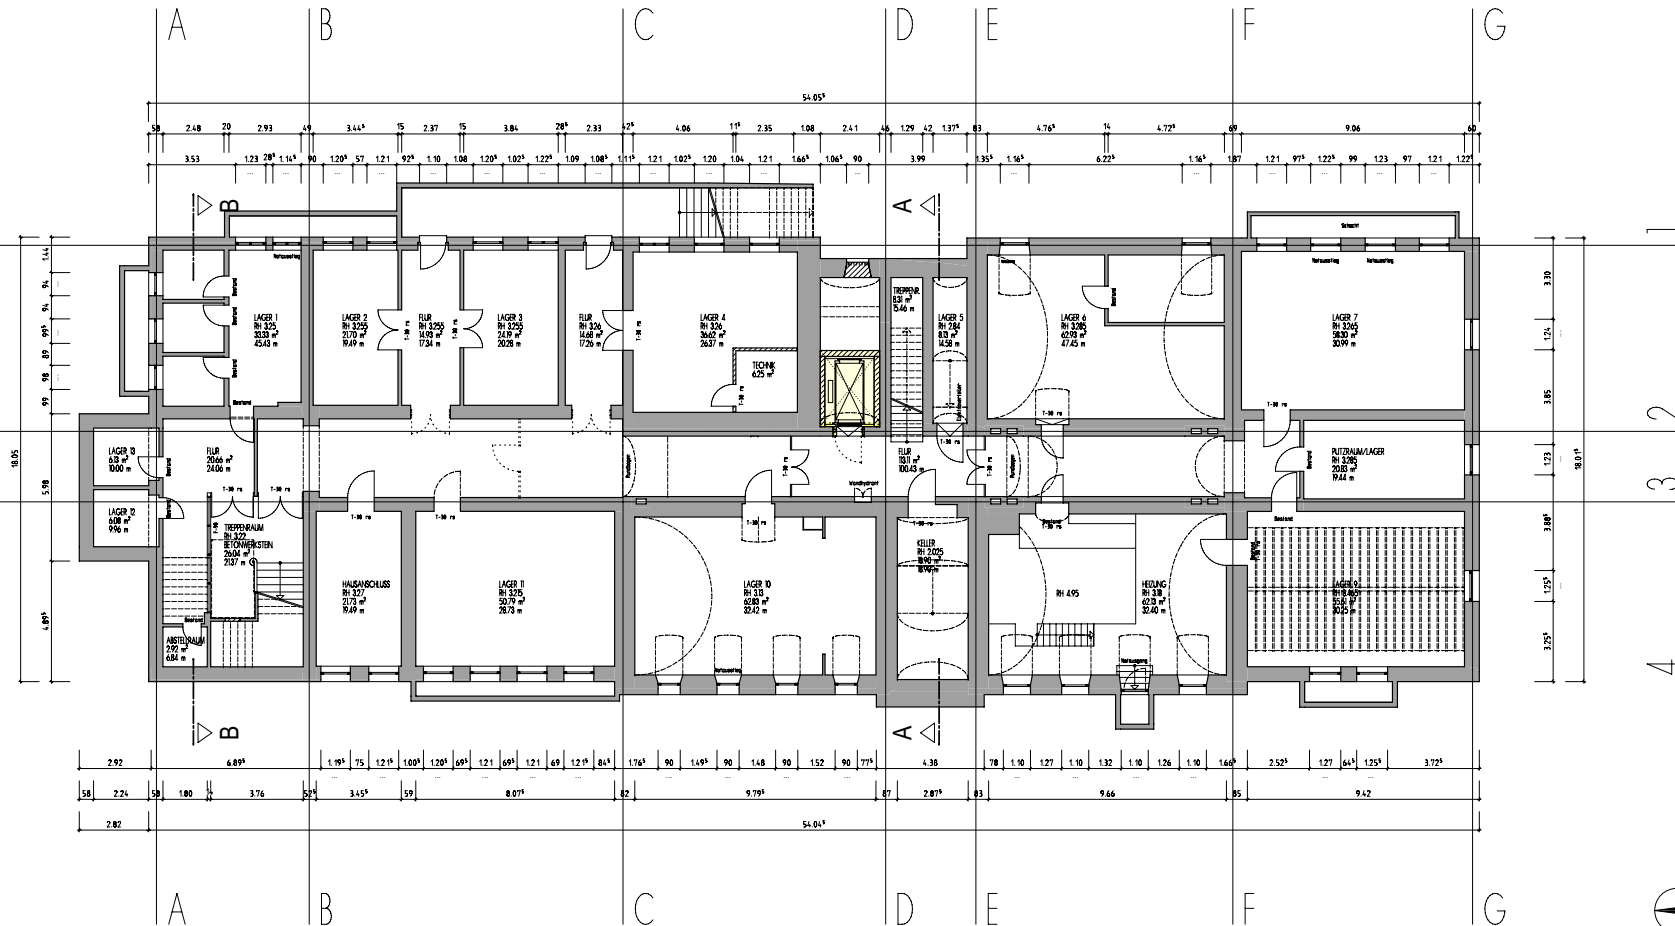


Anlage 1 - 10 zur Drucksache: 0164/2007/BV


Anlage 1 zur Drucksache: 0164/2007/BV

Diese Zeichnung ist ausschließlich unser Eigentum und urheberrechtlich geschützt.
Ihre unsere Zustimmung darf sie in keiner Form veröffentlicht werden. Mißbrauch
wird zivil- und strafrechtlich verfolgt! © 1986 Urheberrechtsgesetz.


LEGENDE

- | | |
|---|-----------------------------|
|  | BESTAND |
|  | ABBRUCH WÄNDE |
|  | ABBRUCH DECKEN |
|  | MAUERWERK NEU |
|  | LEICHTBAUWÄNDE NEU |
|  | BEREICH KINDERGARTEN |

Q		
F		
E		
D		
C		
B		
A	02.05.07	TA EINARBEITUNG EINSPARUNGEN
	20.06.09	KU HÖRTEFÄHIGKEIT
NAME	DATEUM	UNTERSCHREIBUNG

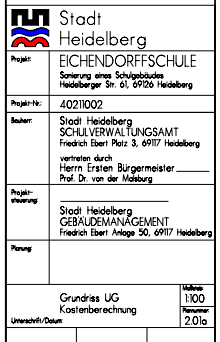

Anlage 2 zur Drucksache: 0164/2007/BV

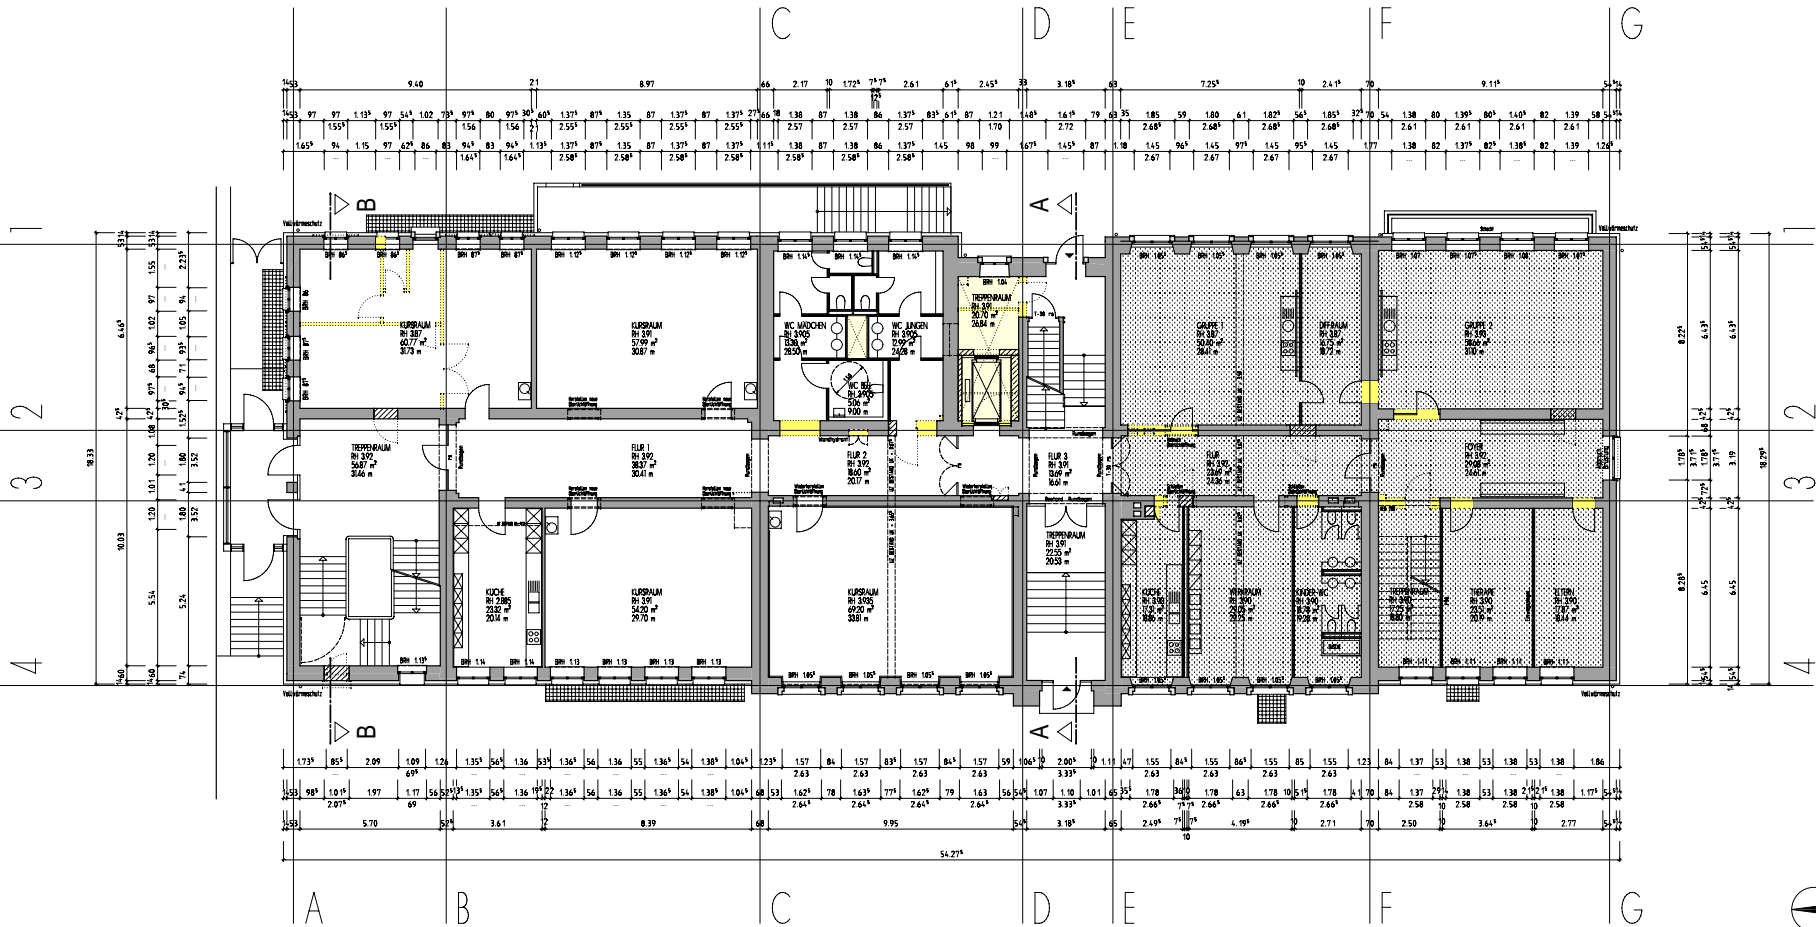

Diese Zeichnung ist ausschließlich zum Gebrauch und unter Ausschluss jeglicher Haftung für Schäden, die aus dem Gebrauch dieser Zeichnung resultieren, zu verwenden. Abdruck und Verbreitung ist ohne schriftliche Genehmigung des Verfassers untersagt.

- LEGENDE**
- BEISTAND
 - ABBRUCH WÄNDE
 - ABBRUCH DECKEN
 - MAUERWERK NEU
 - LEICHTBAUWÄNDE NEU
 - BEREICH KINDERGARTEN

1	
2	
Stadt Heidelberg

Projekt: EICHENDORFSCHULE
Sanierung eines Schulgebäudes
Heidelberger Str. 61, 69126 Heidelberg

Projekt-Nr.: 40211002

Bauherr: Stadt Heidelberg
SCHULVERWALTUNGSAMT
Friedrich Ebert Platz 3, 69117 Heidelberg
vertreten durch
Herrn Ersten Bürgermeister
Prof. Dr. von der Hagen

Projektierung: Stadt Heidelberg
GEBÄUDEMANAGEMENT
Friedrich Ebert Anlage 50, 69117 Heidelberg

Planung:

Grundriss EG
Kostenberechnung

Maßstab
1:100
Datum
2.02.08

Anlage 3 zur Drucksache: 0163/2007/BV



Diese Zeichnung ist ausschließlich zum Gebrauch und unter Ausschluss jeglicher Haftung für Schäden, die aus dem Gebrauch dieser Zeichnung resultieren, zu verwenden. Die Haftung für Schäden, die aus dem Gebrauch dieser Zeichnung resultieren, ist ausgeschlossen.

- LEGENDE**
- BEISTAND
 - ABBRUCH WÄNDE
 - ABBRUCH DECKEN
 - MAUERWERK NEU
 - LEICHTBAUWÄNDE NEU
 - BEREICH KINDERGARTEN

1	2	
---	---	---	---	---	---	---	---	---	----	----	-----

Stadt Heidelberg	EICHENDORFSCHULE
Projekt:	Sonderung eines Schulgebäudes Heidelberg Str. 61, 69126 Heidelberg
Projekt-Nr.:	4021002
Bauherr:	Stadt Heidelberg SCHULVERWALTUNGSSAMT Friedrich Ebert Platz 3, 69117 Heidelberg vertreten durch Herrn Ersten Bürgermeister Prof. Dr. von der Hauberg
Projekt- leitung:	Stadt Heidelberg GEBAUDEMANAGEMENT Friedrich Ebert Anlage 50, 69117 Heidelberg
Planung:	
Grundriss 1:00	Kostenberechnung
Umschlag/Datei:	2.036


Anlage 4 zur Drucksache: 0164/2007/BV

Architectural floor plan of a school building, showing various rooms and dimensions. The plan is divided into sections A through G and 1 through 4. Key rooms include:


- Klassenraum 1 (Ri 380, 61.07 m², 30.0 m)
- Klassenraum 2 (Ri 384, 60.28 m², 30.9 m)
- Klassenraum 3 (Ri 384, 60.28 m², 30.9 m)
- Klassenraum 4 (Ri 385, 62.14 m², 30.9 m)
- Klassenraum 5 (Ri 386, 63.30 m², 37.66 m)
- Klassenraum 6 (Ri 386, 63.30 m², 34.41 m)
- Klassenraum 7 (Ri 387, 64.70 m², 34.12 m)
- Klassenraum 8 (Ri 389, 67.70 m², 30.9 m)
- Flur 1 (Ri 387, 60.28 m², 30.0 m)
- Flur 2 (Ri 387, 60.28 m², 30.0 m)
- Flur 3 (Ri 386, 63.30 m², 37.66 m)
- Flur 4 (Ri 387, 64.70 m², 34.12 m)
- Flur 5 (Ri 389, 67.70 m², 30.9 m)
- Flur 6 (Ri 389, 67.70 m², 30.9 m)
- Flur 107 (Ri 389, 67.70

	BESTAND
	ABBRUCH WÄNDE
	ABBRUCH DECKEN
	MAUERWERK NEU
	LEICHTBAUWÄNDE NEU
	BEREICH KINDERGARTEN

Q		
F		
K		
D		
C		
B		
A	02.05.07	TA EINARBEITUNG EINSPARUNGEN
	20.06.08	KU HÖRTPALÄS
INDEX	DATEI	NUMMER

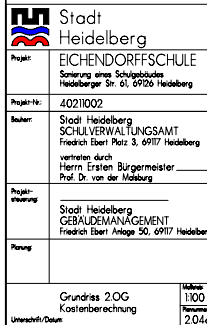

Anlage 5 zur Drucksache: 0164/2007/BV

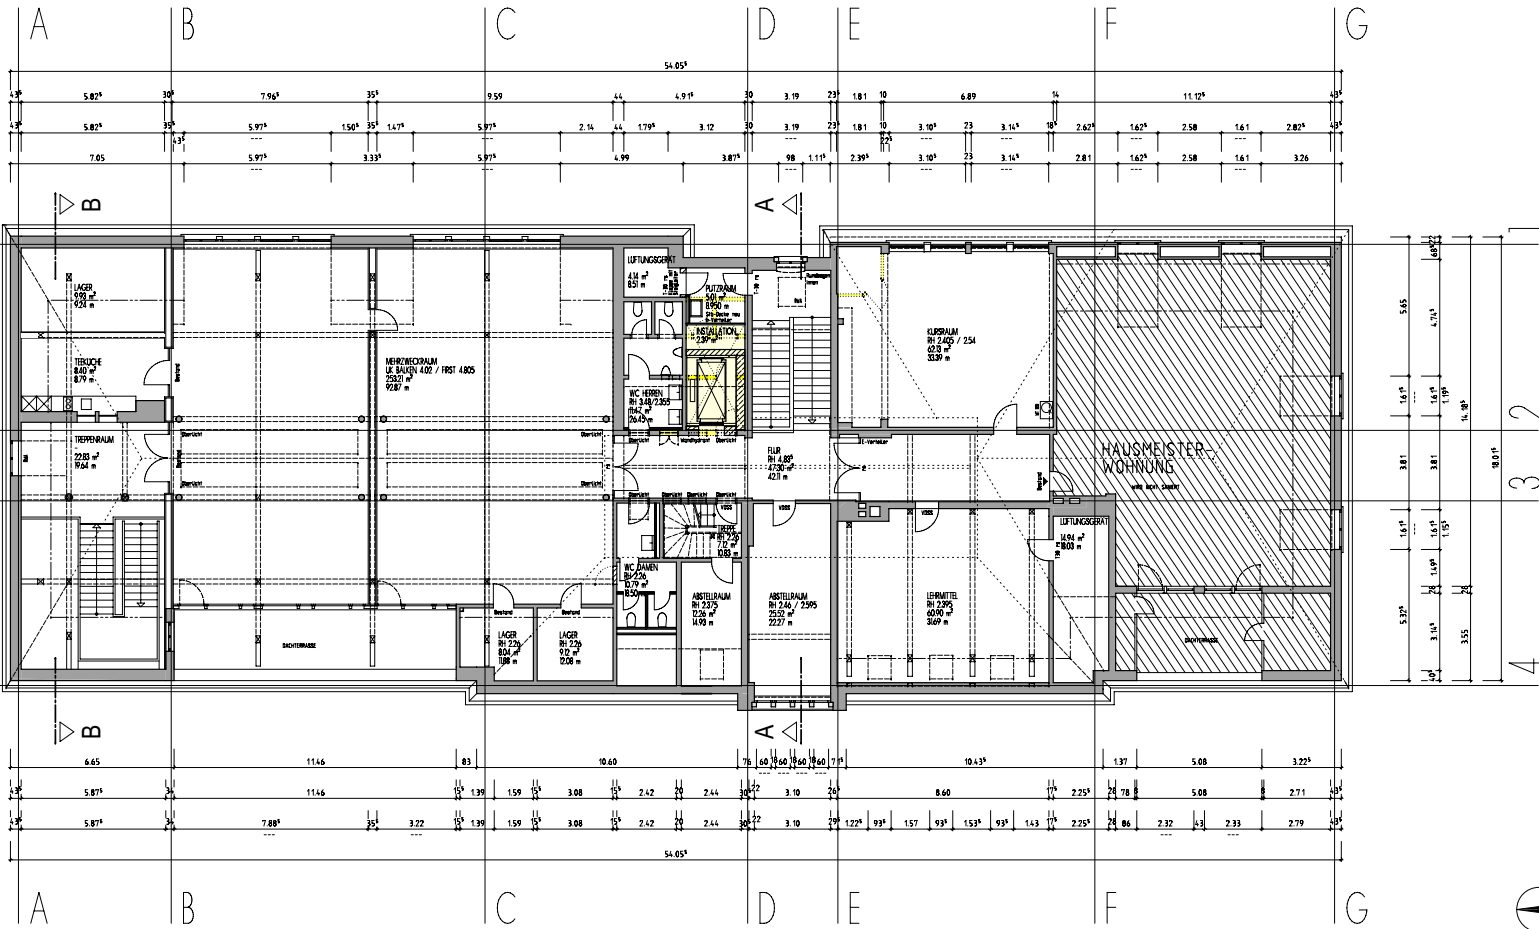

Diese Zeichnung ist ausschließlich zum Gebrauch und zur Unterstützung der Ausführung der Bauarbeiten bestimmt. Sie ist nicht zur Verwertung für andere Zwecke geeignet. Die Haftung für die Richtigkeit der Zeichnung liegt bei der Auftraggeberin.

- LEGENDE**
- BEISTAND
 - ABBRUCH WÄNDE
 - ABBRUCH DECKEN
 - MAUERWERK NEU
 - LEICHTBAUWÄNDE NEU
 - HAUSMEISTERWohnung, NICHT IN BEARBEITUNG

A	
B	
C	
D	
E	
F	
G	
H	
I	
J	
K	
L	
M	
N	
O	
P	
Q	
R	
S	
T	
U	
V	
W	
X	
Y	
Z	

Stadt Heidelberg

Projekt: EICHENDORFFSCHULE
Sanierung eines Schulgebäudes
Heidelberger Str. 61, 69126 Heidelberg

Projekt-Nr.: 40211002

Bauherr: Stadt Heidelberg
SCHULVERWALTUNGSSAMT
Friedrich Ebert Platz 3, 69117 Heidelberg
vertreten durch
Herrn Ersten Bürgermeister
Prof. Dr. von der Hagen


Projekt-
leitung: Stadt Heidelberg
GEBÄUDEMANAGEMENT
Friedrich Ebert Anlage 50, 69117 Heidelberg

Planung

Grundriss DG
Kostenberechnung

Maßstab
1:100
Datum
2.05.06

Anlage 6 zur Drucksache: 0164/2007/BV

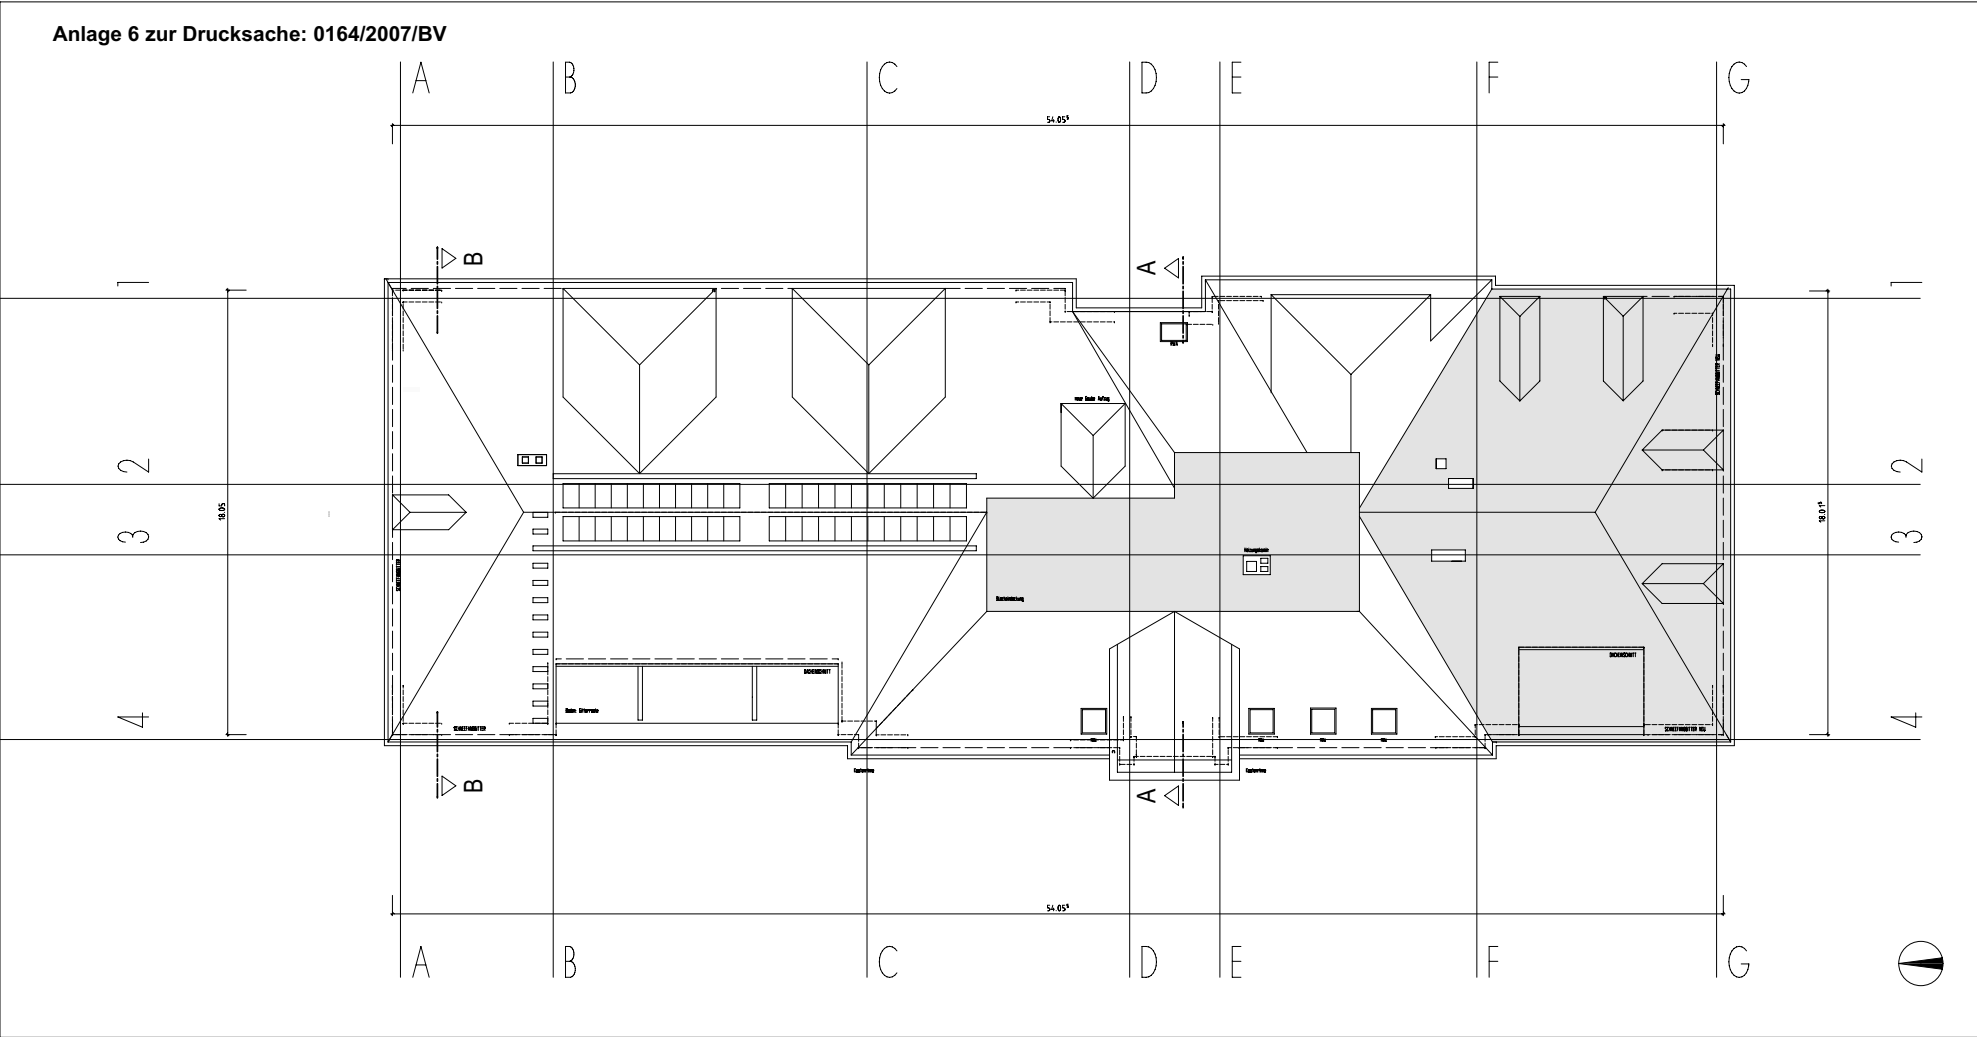

Diese Zeichnung ist ausschließlich zum Gebrauch und unterzeichneten Grundstück
des Herrn Bauherrn, der sie in einem anderen Zusammenhang verwenden, Abdruck
verboten. Die Zeichnung ist Eigentum des Architekten.

LEGENDE

ABBRUCH

DACHDECKUNG NEU

A	
F	
E	
D	
C	
B	
A 07.05.07 TA / EINBAUWEISE, EINGABEN	
Baubeschreibung, Bauteilbeschreibung	
Datum	Zeichnung

Stadt Heidelberg

Projekt: **EICHENDORFFSCHULE**
Sanierung eines Schulgebäudes
Heidelberger Str. 61, 69126 Heidelberg

Projekt-Nr.: 40211002

Bauherr: Stadt Heidelberg
SCHULVERWALTUNGSAMT
Friedrich Ebert Platz 3, 69117 Heidelberg
vertreten durch
Herrn Ersten Bürgermeister _____
Prof. Dr. von der Hölte

Projekt-
zeichnung: Stadt Heidelberg
GEBÄUDEMANAGEMENT
Friedrich Ebert Anlage 50, 69117 Heidelberg


Planung:

Dachstuhl Kostenberechnung	Maßstab 1:100 Datum 2.00a
-------------------------------	------------------------------------

Diese Zeichnung ist ausschließlich unser Eigentum und urheberrechtlich geschützt.
Ohne unsere Zustimmung darf sie in keiner Form veröffentlicht werden. Missbrauch
wird zivil- und strafrechtlich verfolgt (§ 106 Urhebergesetz).

A		
F		
E		
D		
C		
B		
A 07.05.07 TA	EINARBEITUNG, EINSPARUNGEN	
08.06.06 TA	RESTRUKTURISIERUNG	
INTER	Anpassung	

	Stadt Heidelberg		
	Projekt:	EICHENDORFFSCHULE Sanierung eines Schulgebäudes Heidelberg Str. 01, 69126 Heidelberg	
	Projekt-Nr.:	4021002	
	Bauherr:	Stadt Heidelberg SCHULVERWALTUNGSSAMT Friedrich Ebert Platz 3, 69127 Heidelberg vertreten durch Herrn Ersten Bürgermeister Prof. Dr. von der Mößberg	
	Projekt- steuerung	_____	
Planung	Stadt Heidelberg GEBÄUDEMANAGEMENT Friedrich Ebert Anlage 50, 69127 Heidelberg		
Schnitt A-A, B-B Kostenträgerechnung			Maßstab 1:100 November 2074
Unternehmens-/Ordnung			

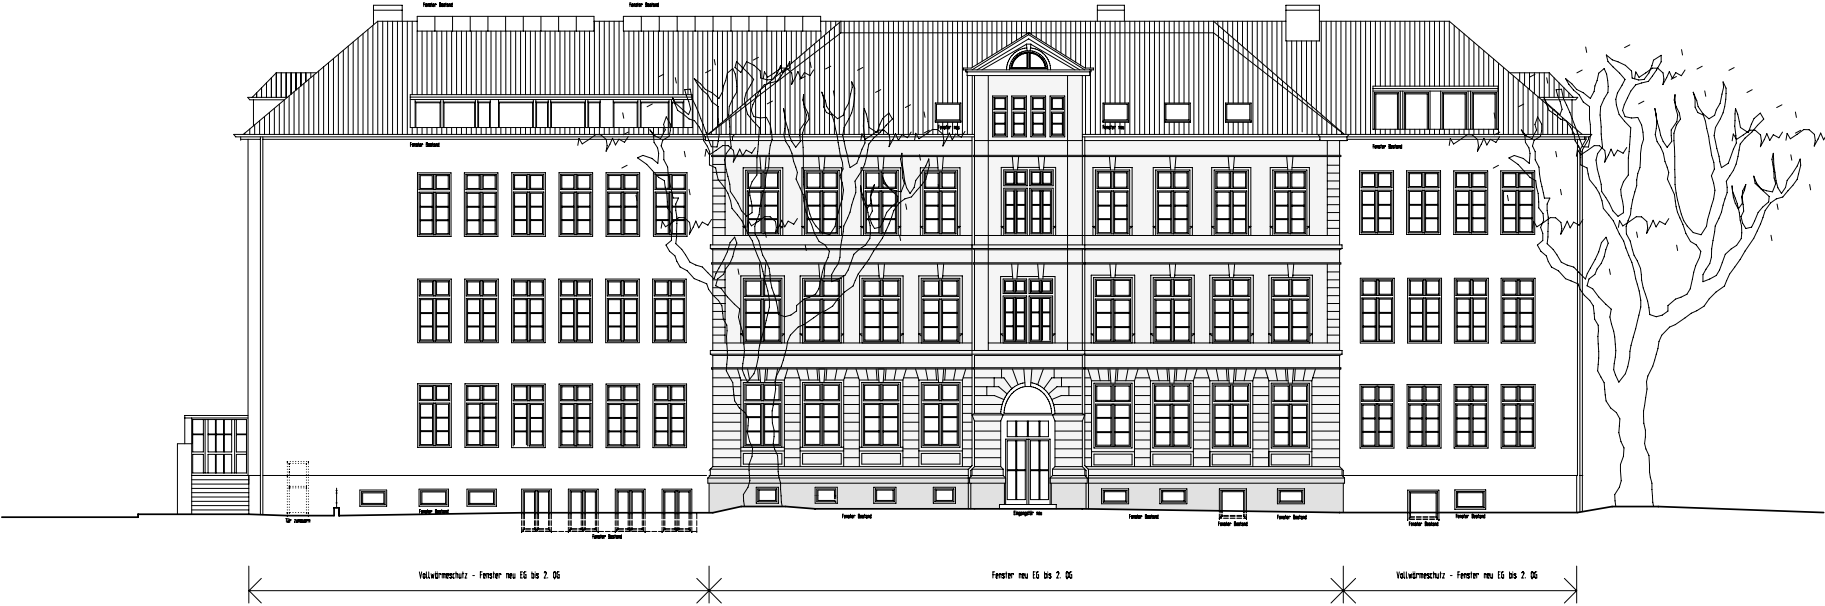

Diese Zeichnung ist ausschließlich zum Zweck der Unterrichtung bestimmt und darf nicht zur Ausführung von Arbeiten verwendet werden. Abdruck ist ohne schriftliche Genehmigung des Verfassers untersagt.



LEGENDE

- SANDSTEIN GELB
- SANDSTEIN ROT
- ABBRUCH

A	
B	
C	
D	
E	
F	
G	
H	
I	
J	
K	
L	
M	
N	
O	
P	
Q	
R	
S	
T	
U	
V	
W	
X	
Y	
Z	

 Stadt Heidelberg	
Projekt:	EICHENDORFFSCHULE
Objekt:	Sanierung eines Schulgebäudes Heidelberger Str. 61, 69126 Heidelberg
Projekt-Nr.:	40211002
Bauherr:	Stadt Heidelberg SCHULVERWALTUNGSAMT Friedrich Ebert Platz 3, 69117 Heidelberg vertreten durch Herrn Ersten Bürgermeister Prof. Dr. von der Hagen
Projekt- leitung:	Stadt Heidelberg GEBÄUDEMANAGEMENT Friedrich Ebert Anlage 50, 69117 Heidelberg
Planung:	
Ansicht West Kostenberechnung	
Unterzeichner/Datum:	13.06. 1300 2.08a

Anlage 9 zur Drucksache: 0164/2007/BV

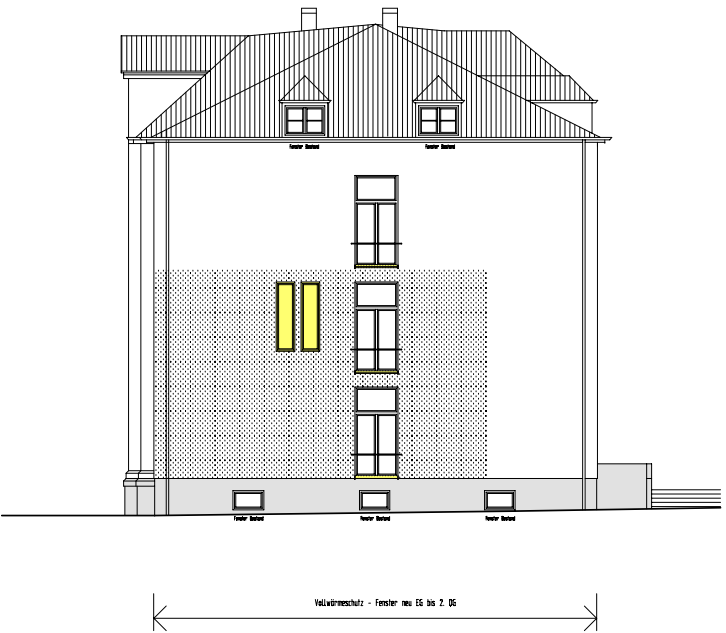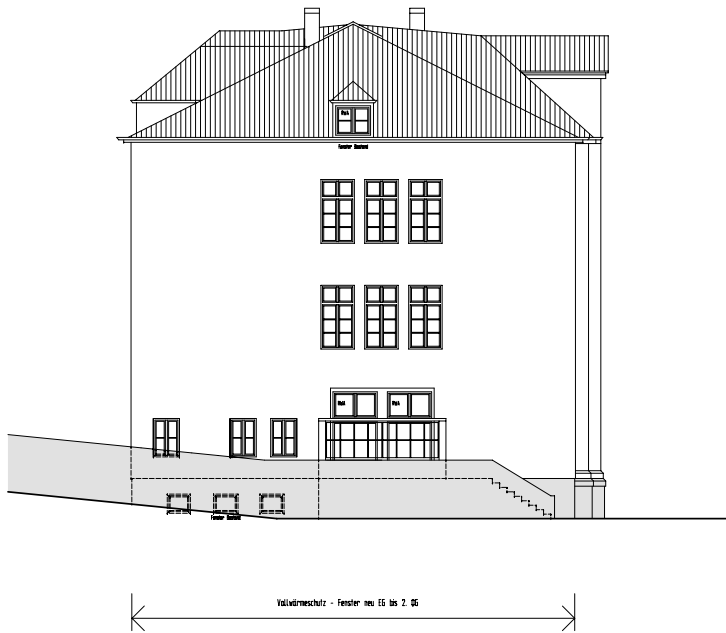

Diese Zeichnung ist ausschließlich zum Zweck der Unterrichtsplanung erstellt und darf nicht für andere Zwecke verwendet werden. Die Haftung für die Richtigkeit der Zeichnung liegt bei der Stadt Heidelberg.

LEGENDE

- SANDSTEIN GELB
- SANDSTEIN ROT
- ABBRUCH

A	
B	
C	
D	
E	
F	
G	
H	
I	
J	
K	
L	
M	
N	
O	
P	
Q	
R	
S	
T	
U	
V	
W	
X	
Y	
Z	

 Stadt Heidelberg	
Projekt:	EICHENDORFFSCHULE
Projekt-Nr.:	40211002
Bauherr:	Stadt Heidelberg SCHULVERWALTUNGSSAMT Friedrich Ebert Platz 3, 69117 Heidelberg vertreten durch Herrn Ersten Bürgermeister Prof. Dr. von der Mühlberg
Projekt- steuerung:	Stadt Heidelberg GEBÄUDEMANAGEMENT Friedrich Ebert Anlage 50, 69117 Heidelberg
Planung:	
Ansicht Nord, Ansicht Süd Kostenberechnung	
Unterstrich/Datei	
Menge 1300 Preiswert 2.070	

Anlage 10 zur Drucksache: 0164/2007/BV



Diese Zeichnung ist ausschließlich zum Gebrauch und unter Ausschluss jeglicher Haftung für die Richtigkeit der Angaben bestimmt. Die Haftung für die Richtigkeit der Angaben ist auf die Angaben der Auftraggeber beschränkt. Die Haftung für die Richtigkeit der Angaben ist auf die Angaben der Auftraggeber beschränkt.

LEGENDE

- SANDSTEIN GELS
- SANDSTEIN ROT
- ABBRUCH

A	
B	
C	
D	
E	
F	
G	
H	
I	
J	
K	
L	
M	
N	
O	
P	
Q	
R	
S	
T	
U	
V	
W	
X	
Y	
Z	



Stadt
Heidelberg

Projekt:
EICHENDORFFSCHULE
Sanierung eines Schulgebäudes
Heidelberger Str. 61, 69126 Heidelberg

Projekt-Nr.:
4021002

Bauherr:
Stadt Heidelberg
SCHULVERWALTUNGSAMT
Friedrich Ebert Platz 3, 69117 Heidelberg
vertreten durch
Herrn Ersten Bürgermeister _____
Prof. Dr. von der Höldeberg

Projekt-
steuerung:
Stadt Heidelberg
GEBÄUDEMANAGEMENT
Friedrich Ebert Anlage 50, 69117 Heidelberg

Planung:
Ansicht Ost
Kostenberechnung

Umschalt-Datum:
1300
2.10.0