


# Lageplan

Zeichnerischer Teil zum Bauantrag (§ 4 LBO WVO)  
auf der Grundlage des Liegenschaftskatasters

Gemarkung : Heidelberg

Maßstab 1 : 500


# Abbruchplan

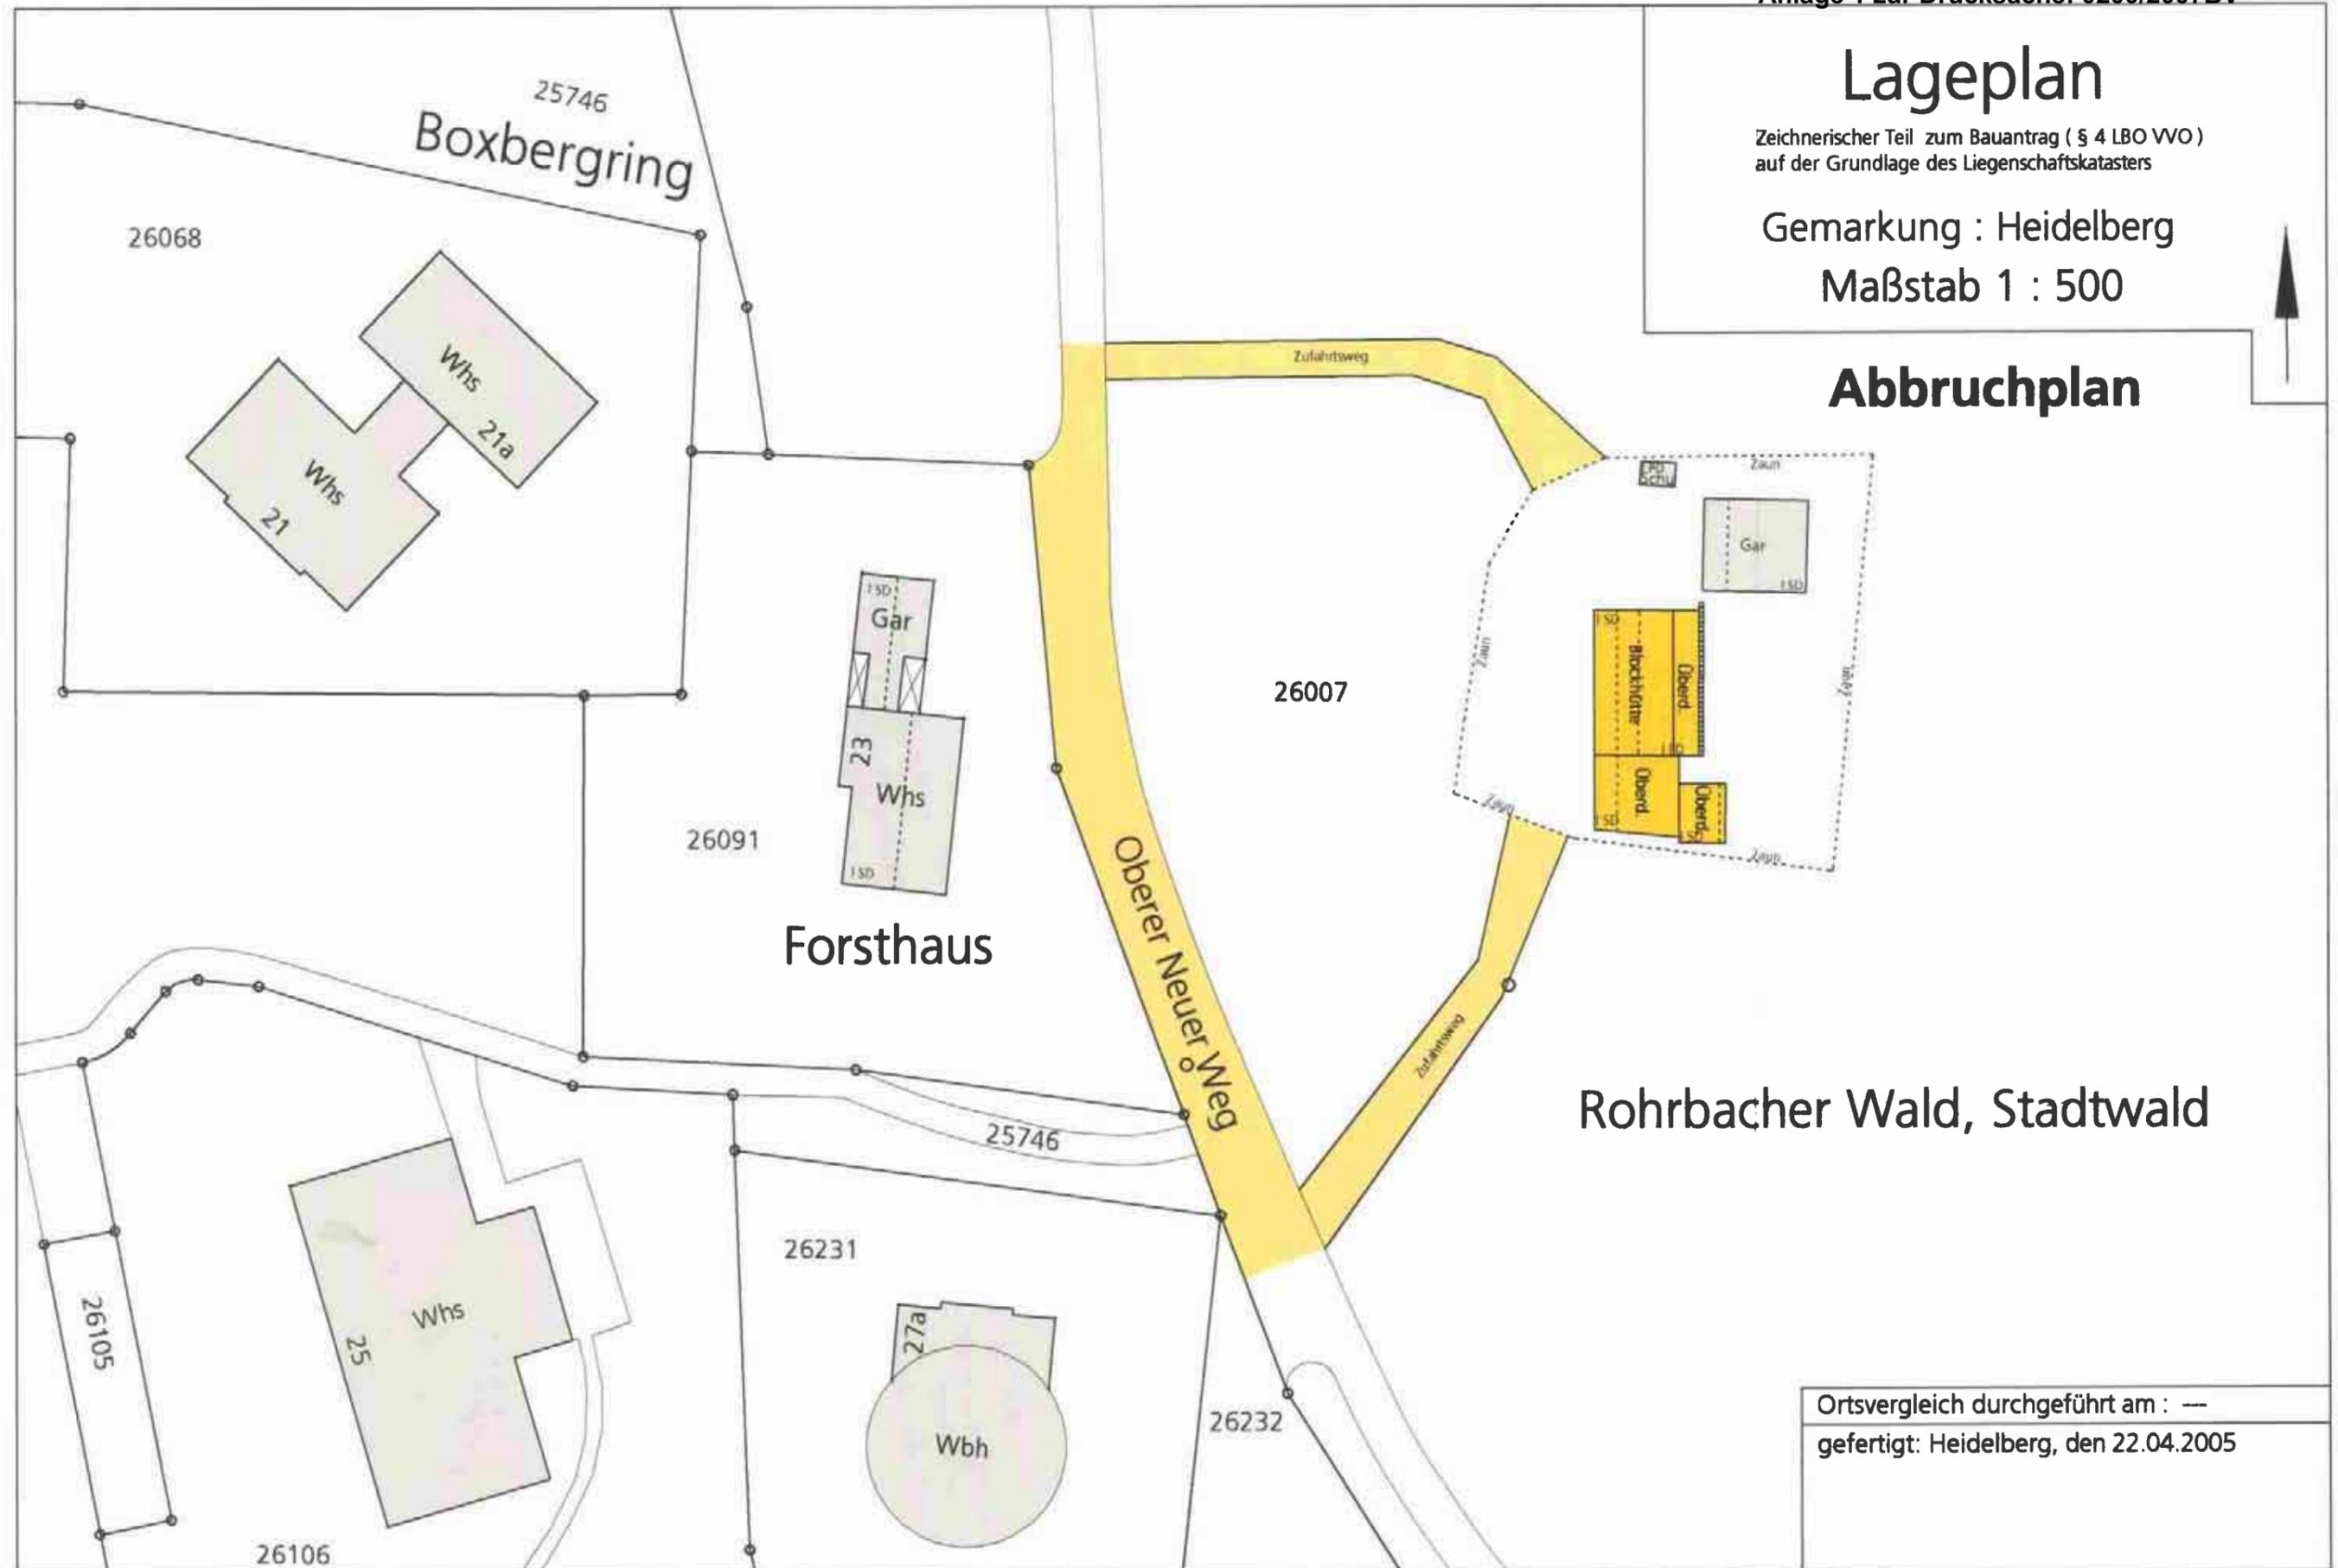


Ortsvergleich durchgeführt am : ---  
gefertigt: Heidelberg, den 22.04.2005





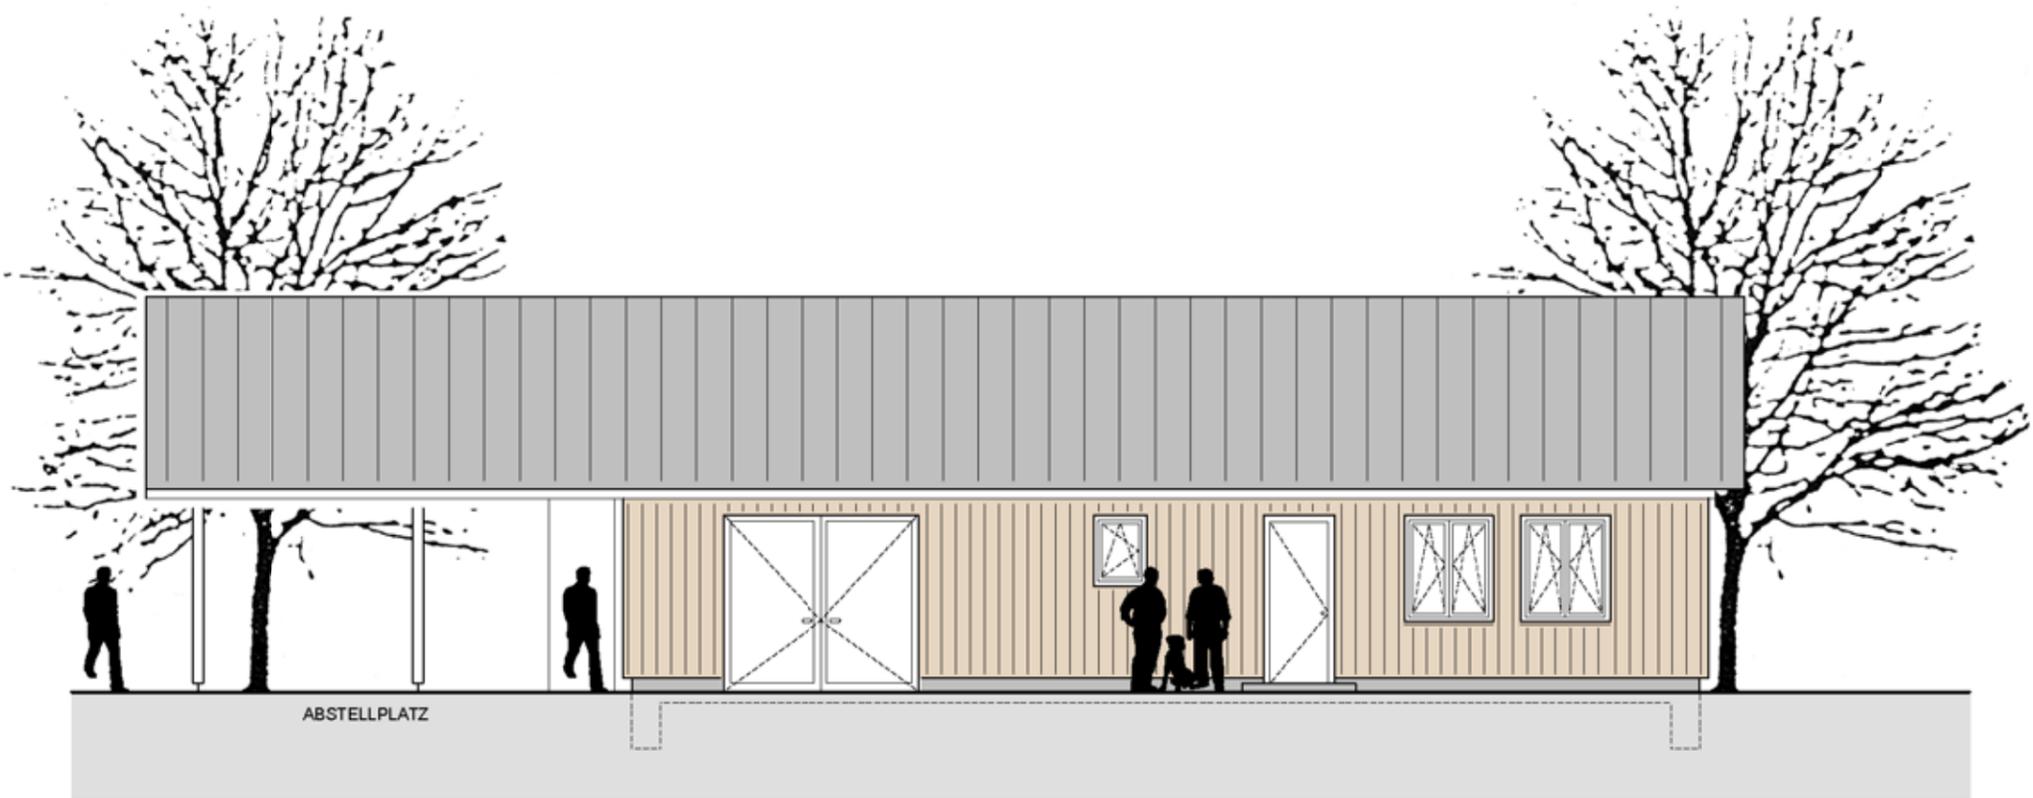


ANSICHT WEST

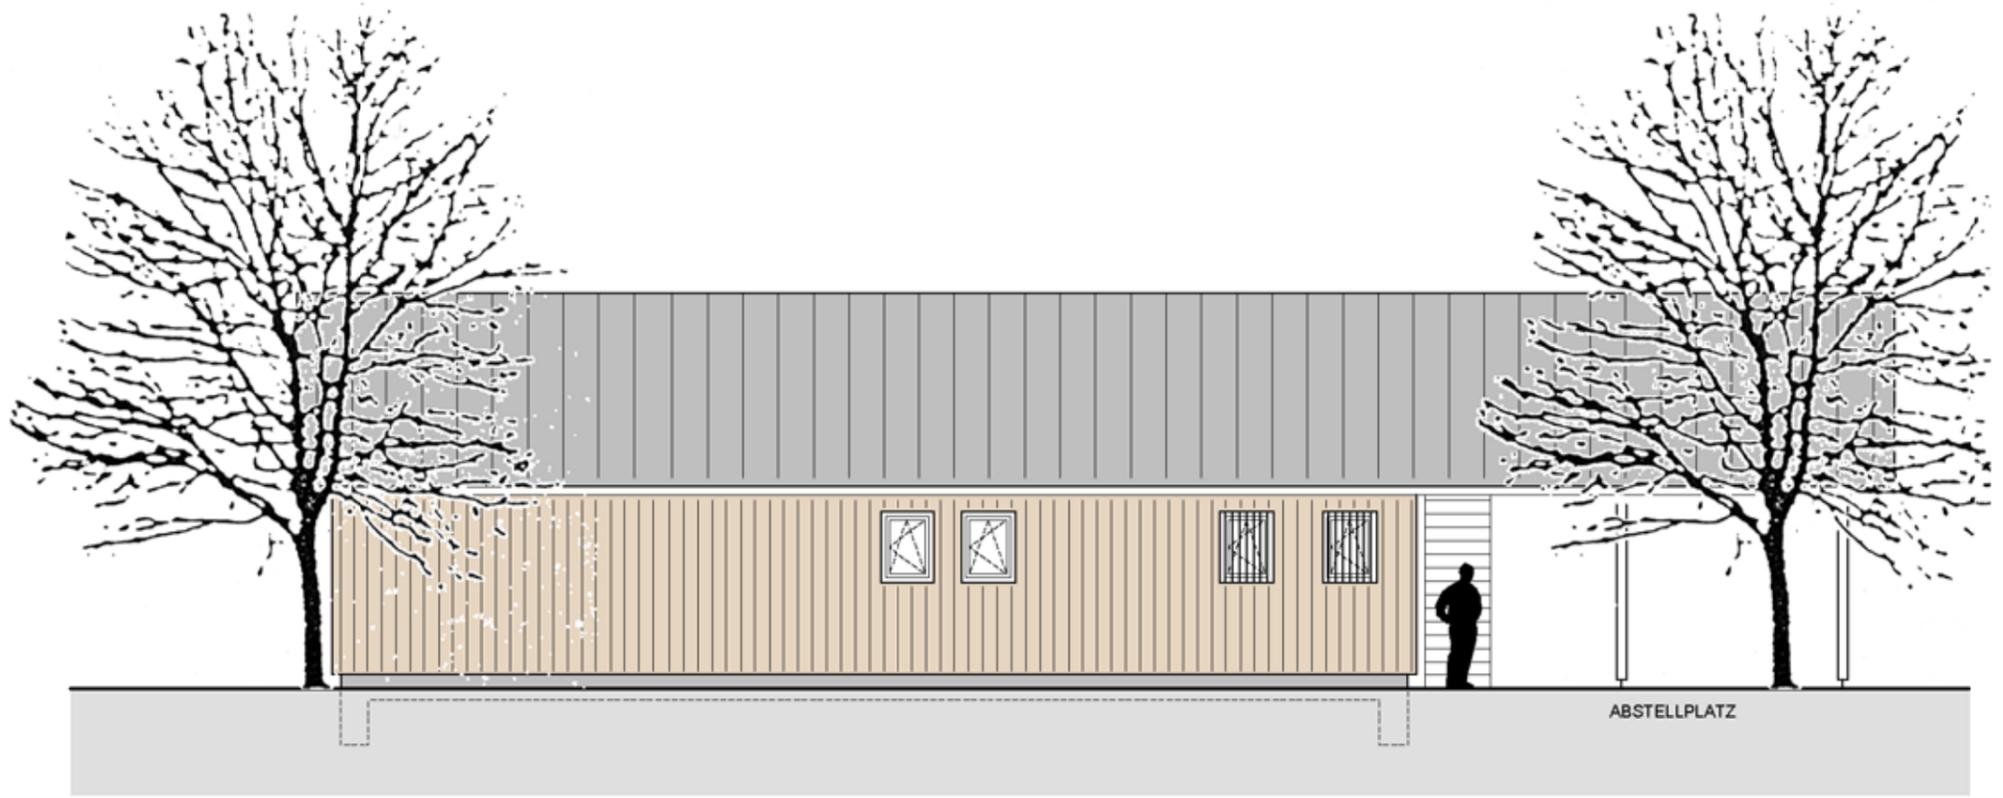


ANSICHT OST

 Stadt Heidelberg		Gebäudemanagement	
Projekt:	Neubau Forstbetriebshof Süd Oberer neuer Weg, Boxberg		
Projektnummer:			
Bauherr:	Landschafts- und Forstamt vertreten durch Erster Bürgermeister Prof. Dr. von der Malsburg		
Projektsteuerung:	<u>GEBÄUDEMANAGEMENT</u> Friedrich-Ebert-Anlage 50, 69117 Heidelberg		
Planung:	<u>reichel + benkeser</u> freie architekten, Plöck 24, 69117 Heidelberg		
ANSICHT WEST		Maßstab:	
ANSICHT OST		1 : 100	
Unterschrift / Datum		06.10.2006	
Gez. :		Gepr. :	
		Plannummer: 067-3-016	

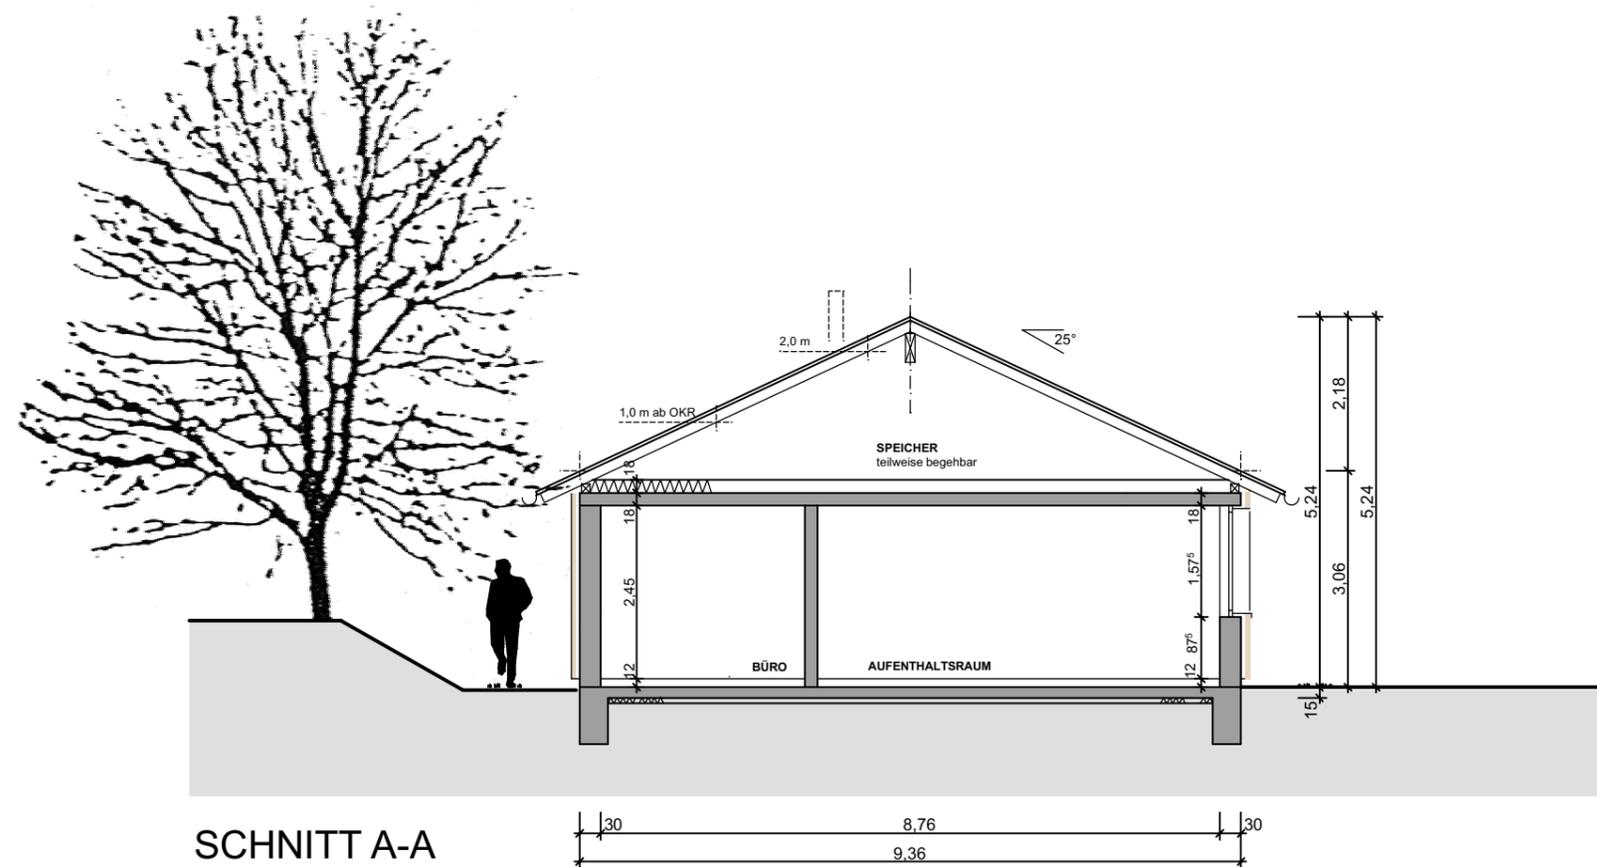

SCHNITT A-A

 Stadt Heidelberg		Gebäudemanagement	
Projekt :	Neubau Forstbetriebshof Süd Oberer neuer Weg, Boxberg		
Projektnummer :			
Bauherr :	Landschafts- und Forstamt vertreten durch Erster Bürgermeister Prof. Dr. von der Malsburg		
Projektsteuerung :	<hr/> <b>GEBÄUDEMANAGEMENT</b> Friedrich-Ebert-Anlage 50, 69117 Heidelberg		
Planung :	<hr/> <b>reichel + benkeser</b> freie architekten, Plöck 24, 69117 Heidelberg		
Unterschrift / Datum		06.10.2006	
Gez. :		Bearb. :	Gepr. :
		Plannummer : 067-3-015	

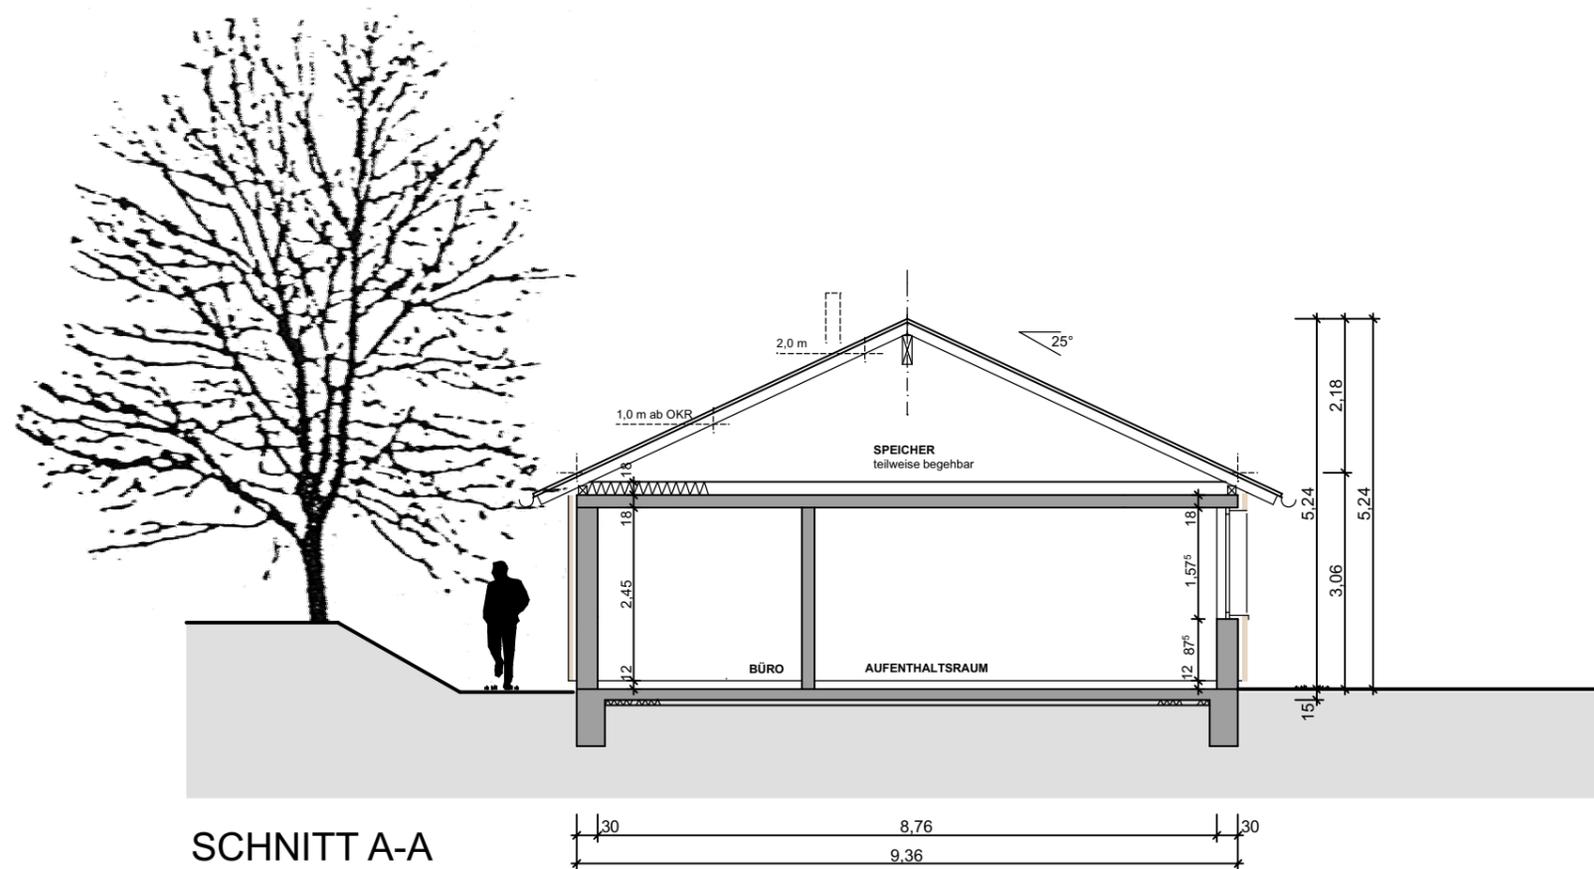

SCHNITT A-A

 Stadt Heidelberg		Gebäudemanagement	
Projekt :	Neubau Forstbetriebshof Süd Oberer neuer Weg, Boxberg		
Projektnummer :			
Bauherr :	Landschafts- und Forstamt vertreten durch Erster Bürgermeister Prof. Dr. von der Malsburg		
Projektsteuerung :	_____ <b>GEBÄUDEMANAGEMENT</b> Friedrich-Ebert-Anlage 50, 69117 Heidelberg		
Planung :	_____ <b>reichel + benkeser</b> freie architekten, Plöck 24, 69117 Heidelberg		
Unterschrift / Datum		06.10.2006	
Gez. :		Bearb. :	Gepr. :
_____		_____	_____
Plannummer : 067-3-015			