




N
W
S
O

Vorabzug

Projekt:	Neubau Wohn- und Geschäftshaus mit Lebensmittelmarkt Heidelberg - Kirchheim		
Bauherr:	Lidl Vertriebs GmbH & Co. KG Franz-Kirchmeier-Strasse 22 67346 Speyer		
Planung:	hübner + erhard und partner Freie Architekten Dipl.-Ing.'e Kaiserstrasse 48 69115 Heidelberg Tel.: 06221 / 97 47-0 Fax: 06221 / 97 47-47		
Entwurf Erdgeschoss Aussenanlagen		Maßstab:	1:200
		Plan-Nr.	100
Gez.: Ze./Fink	Plangröße: 1,00x0,65	Datum:	31.05/24.05/ 18.05.07


Anlagen 3-A - 3-F zur Drucksache:0221/2007/BV

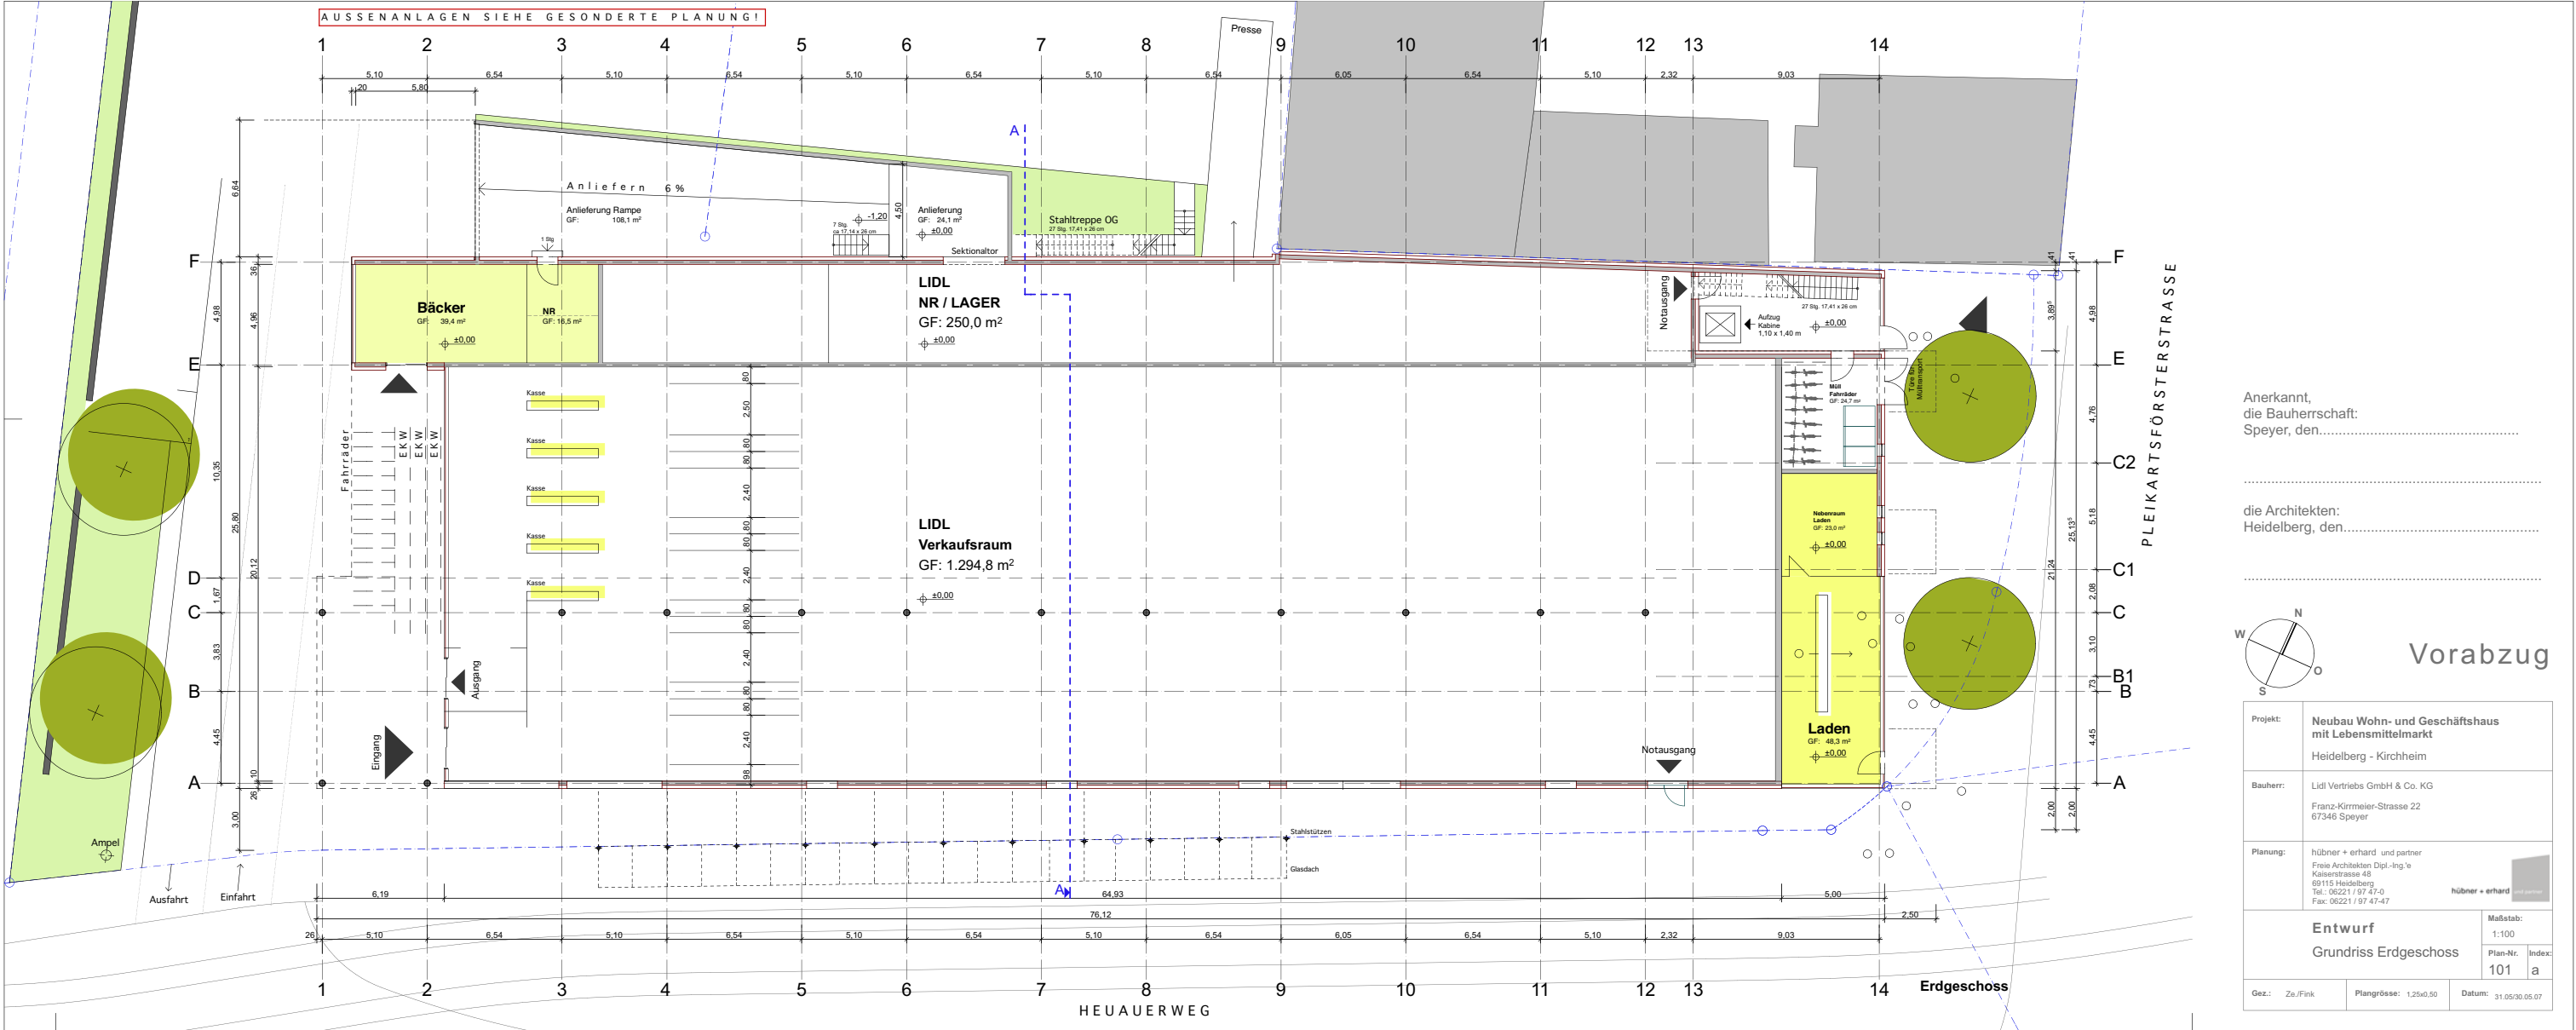

die Architekten:
Heidelberg, den.....




Projekt:	Neubau Wohn- und Geschäftshaus mit Lebensmittelmarkt Heidelberg - Kirchheim		
Bauherr:	Lidl Vertriebs GmbH & Co. KG Franz-Kirmeler-Strasse 22 67346 Speyer		
Planung:	hübnér + erhard + partner Freie Architekten Dipl.-Ing.-Ine Kaiserstrasse 48 69115 Heidelberg Tel.: 06221 / 97 47-0 Fax: 06221 / 97 47-47		
Entwurf Grundriss Erdgeschoss		Maßstab: 1:100	
		Plan-Nr. 101	Index: a
Gez.:	<i>Ze./Fink</i>	Plangröße:	1.25x0.50
		Datum:	31.05/30.05.07

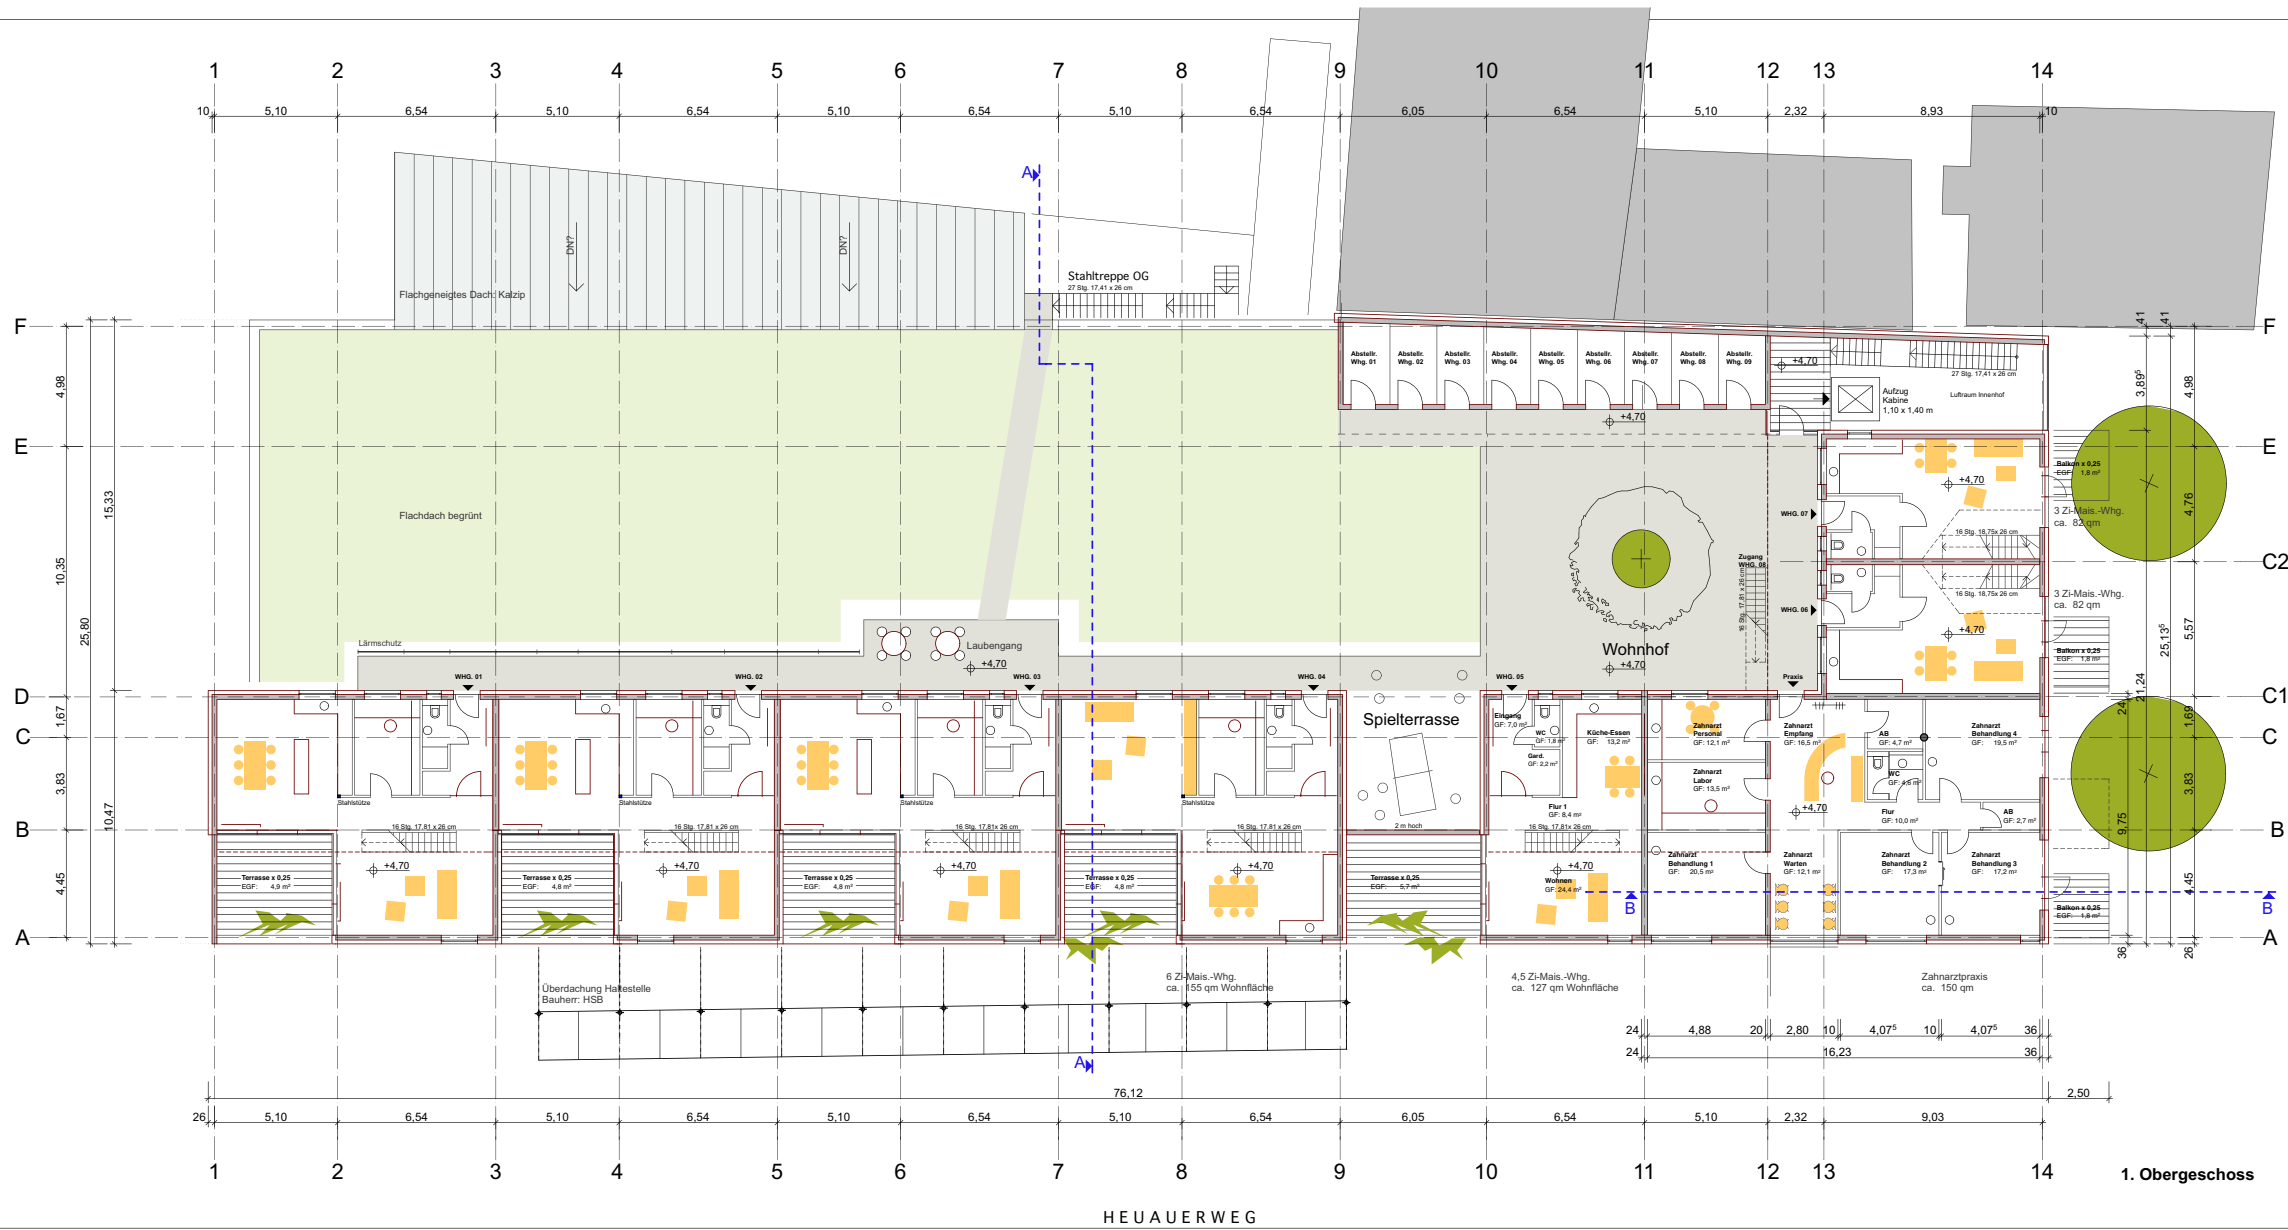


Anerkannt,
die Bauherrschaft:
Speyer, den.....

die Architekten:
Heidelberg, den.....

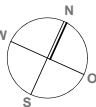


Vorabzug

Projekt:	Neubau Wohn- und Geschäftshaus mit Lebensmittelmarkt Heidelberg - Kirchheim
Bauherr:	Lidl Vertriebs GmbH & Co. KG Franz-Kirmeler-Strasse 22 67346 Speyer
Planung:	hübner + erhard und partner Freie Architekten Dipl.-Ing.'s Kaiserstrasse 48 69115 Heidelberg Tel.: 06221 / 97 47-0 Fax: 06221 / 97 47-47
Entwurf Grundriss 1. OG	
Gez.: Zs./Fink	Plangröße: 1,25x0,50
Datum: 31.05/30.05.07	
Maßstab: 1:100	
Plan-Nr. 102	
Index: a	

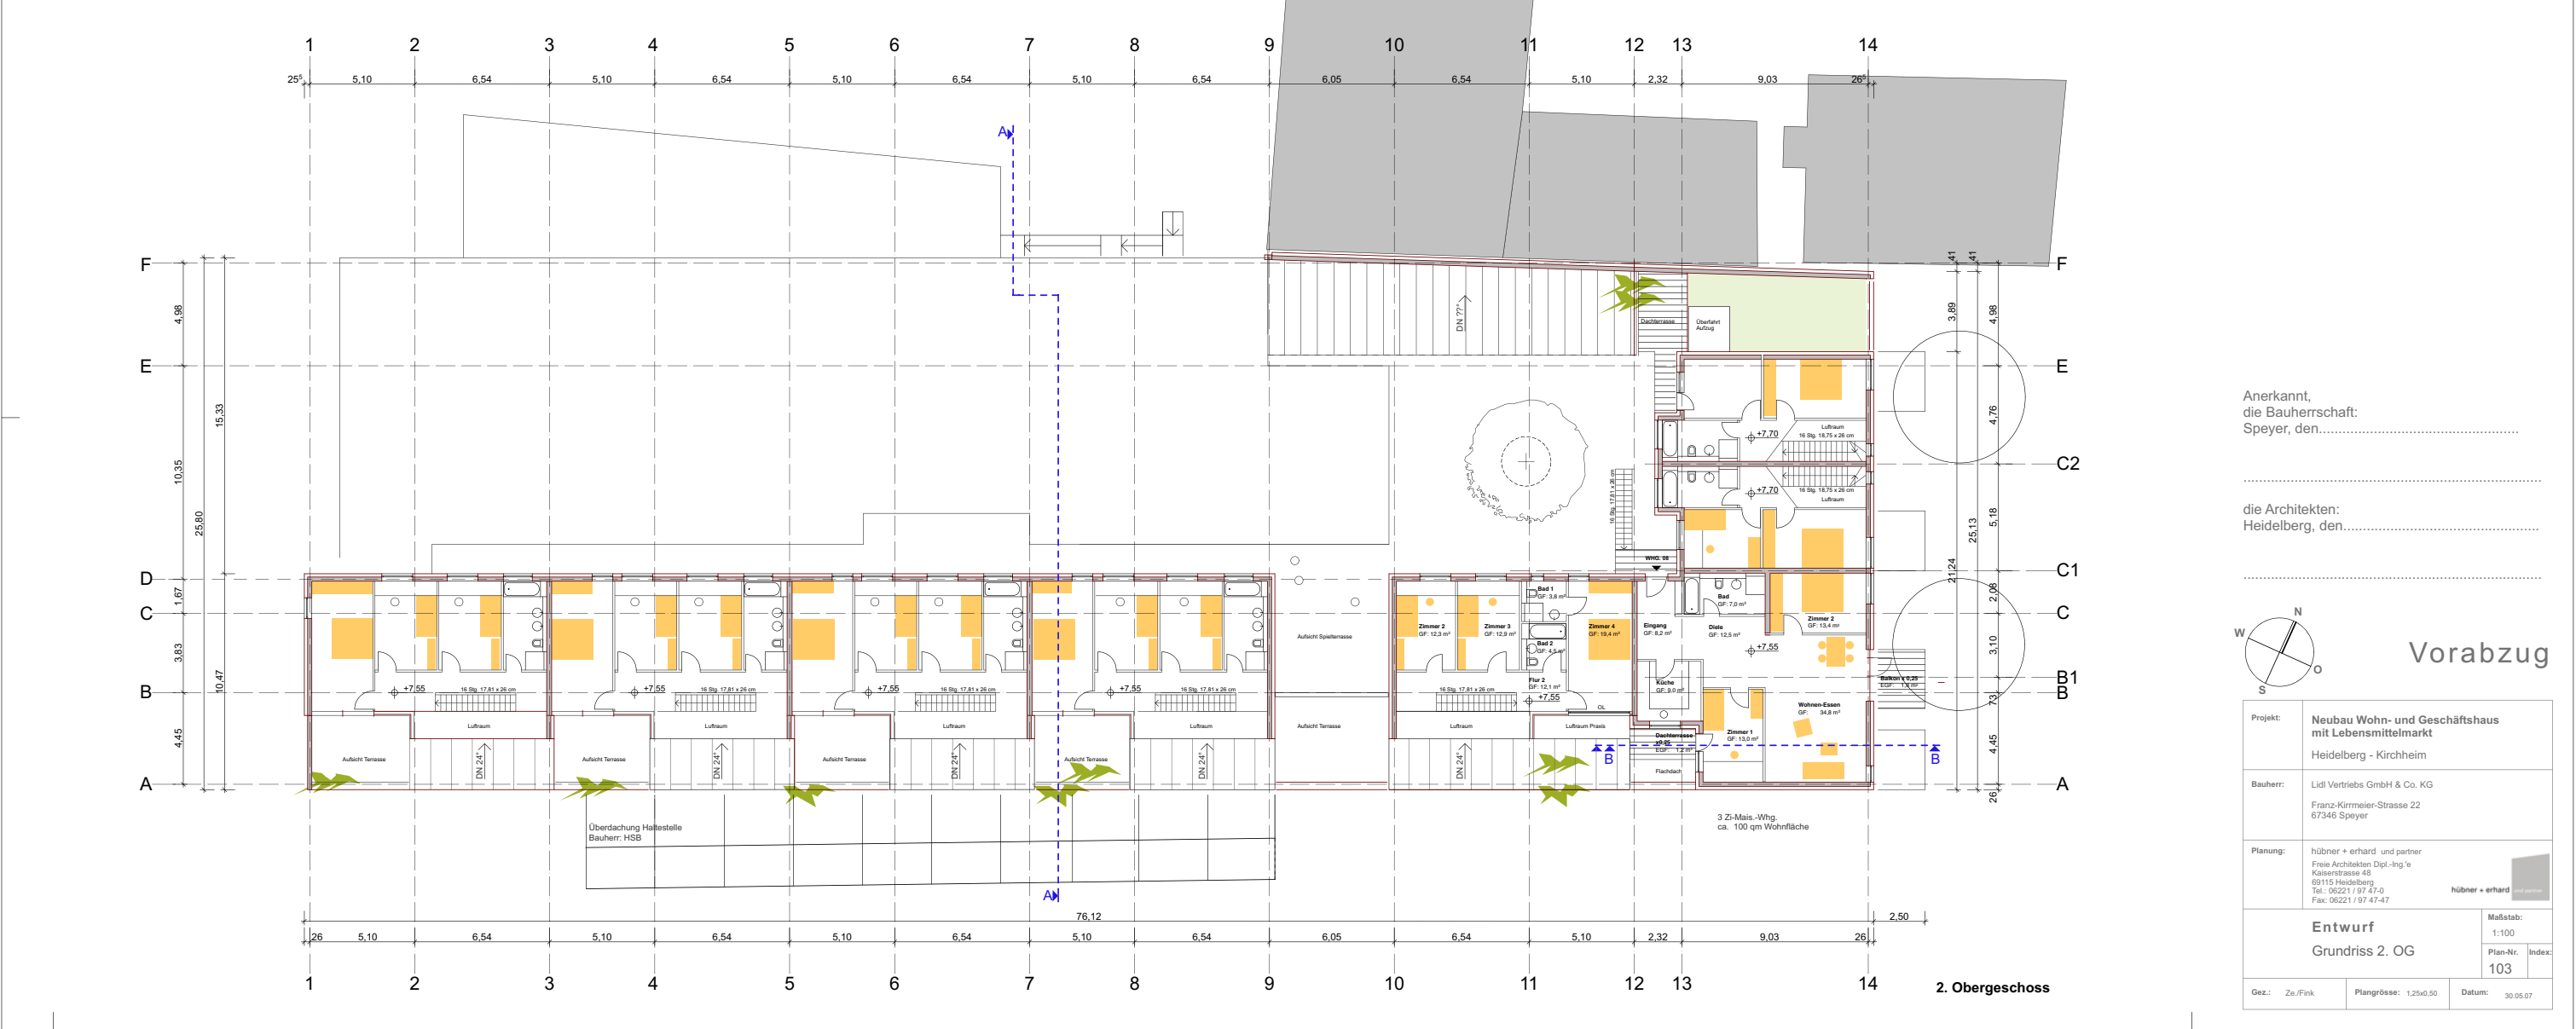

Anerkannt,
die Bauherrschaft:
Speyer, den.....

die Architekten:
Heidelberg, den.....

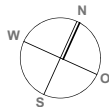

Vorabzug

