

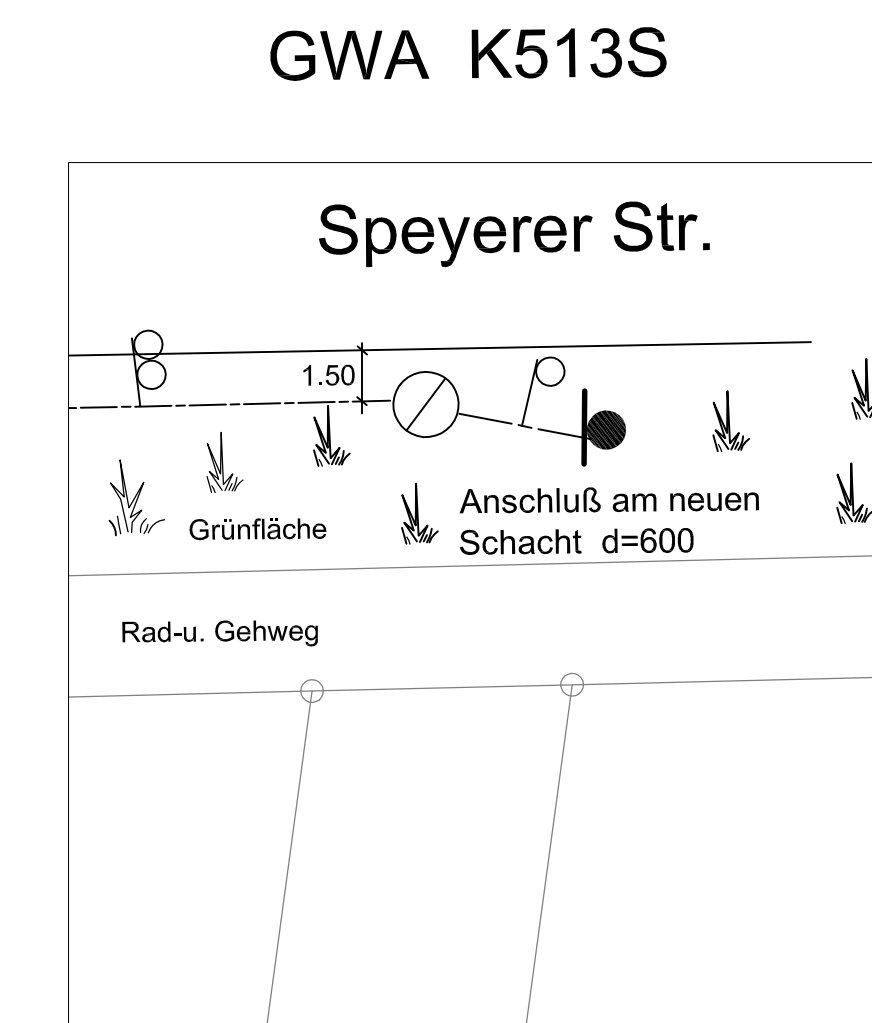
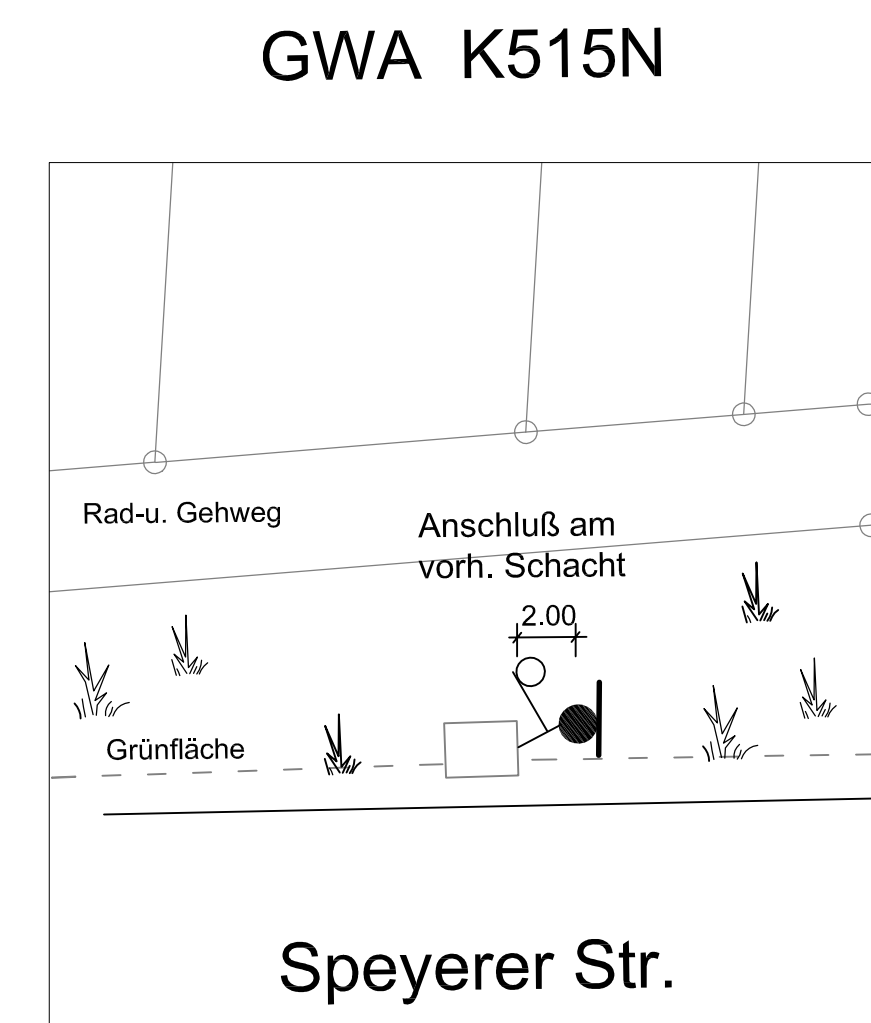
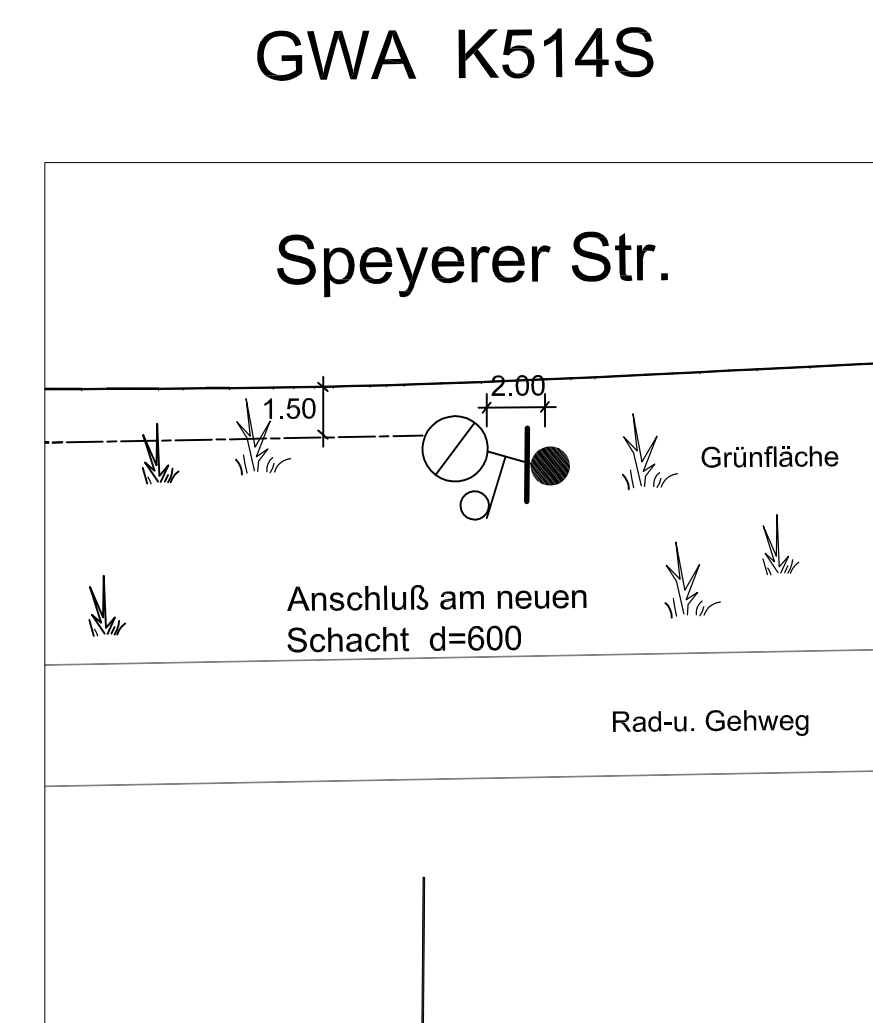


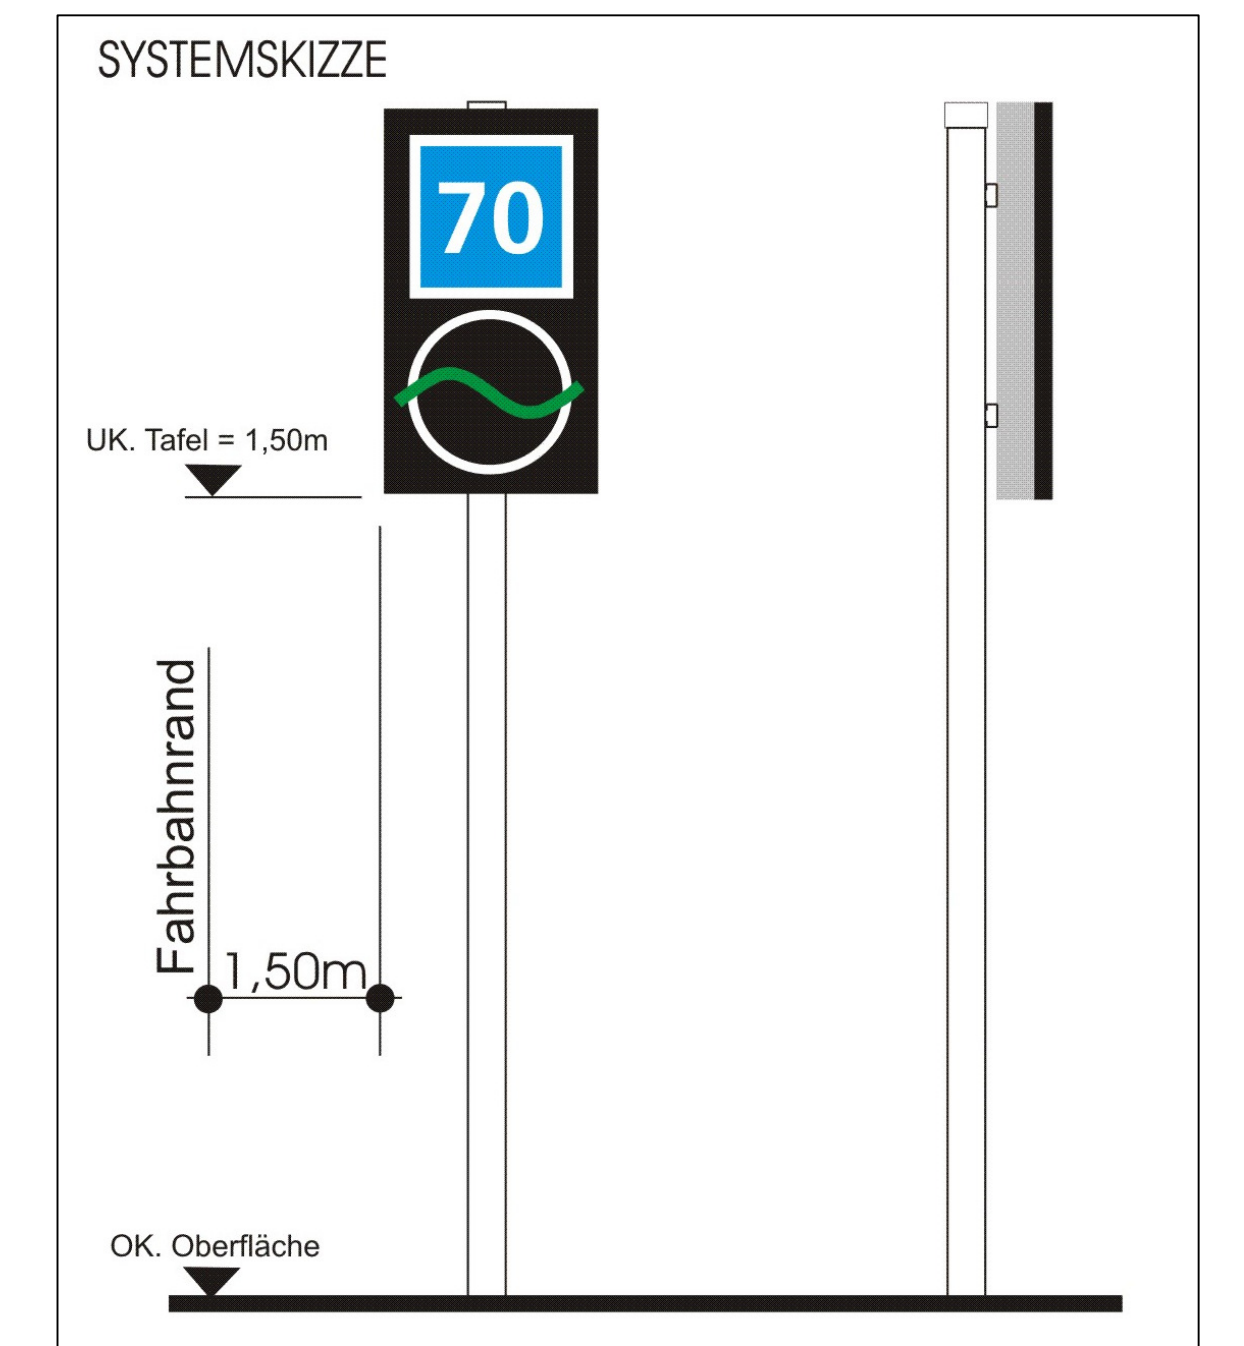

		abgestimmt mit Abteilung 81.1			
Index	Datum	Änderung			Name Genehmigt

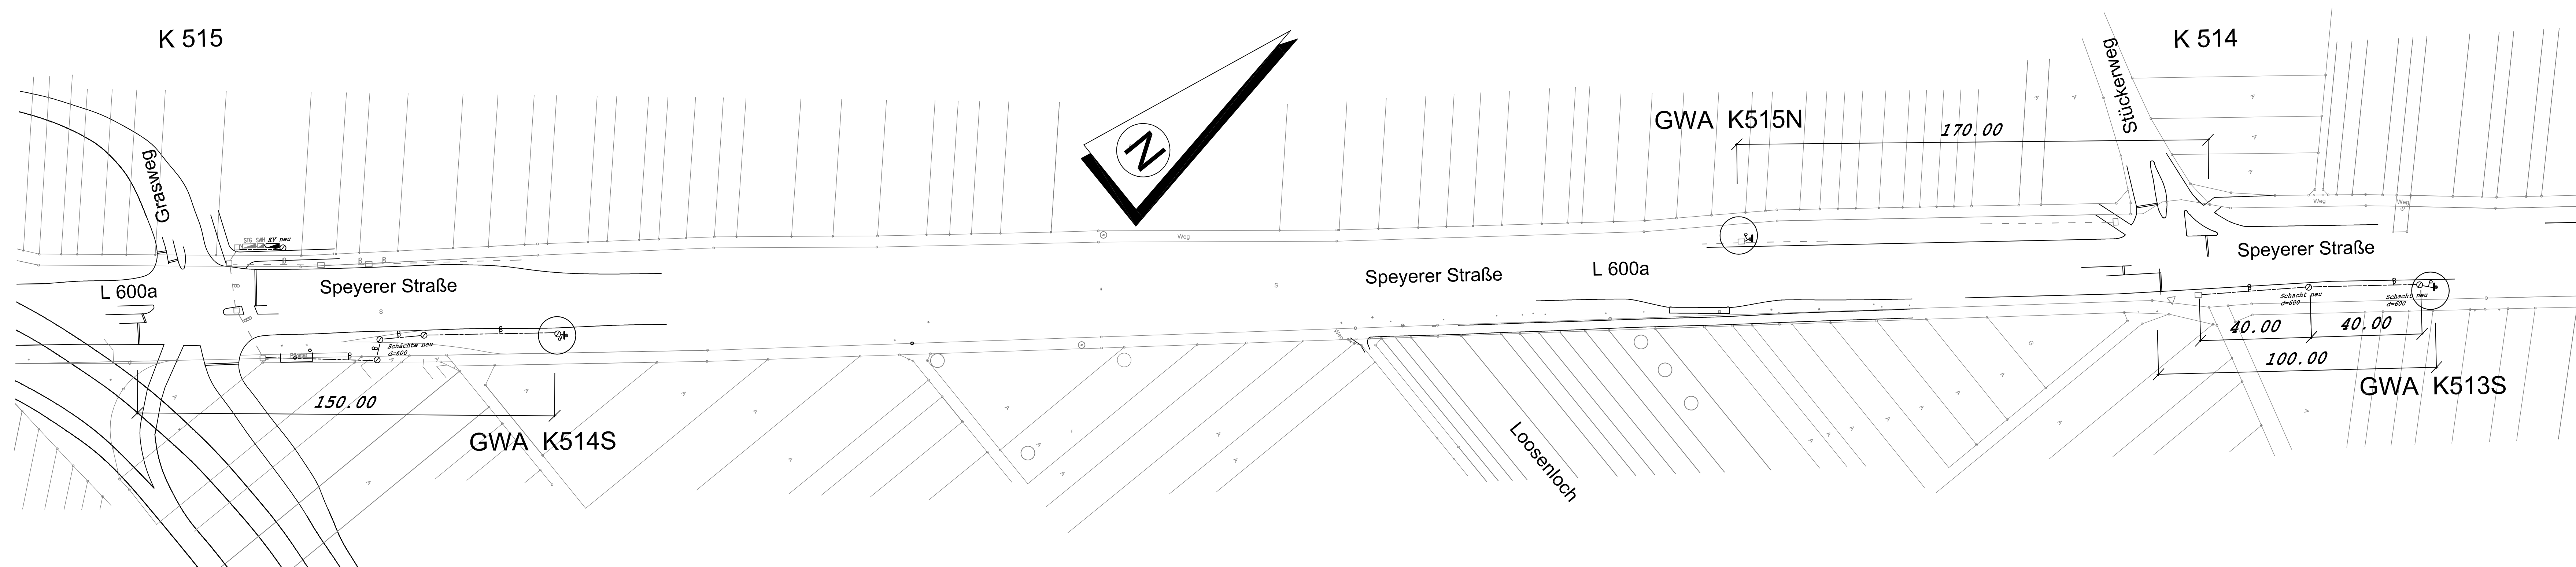

Stadt
Heidelberg

Amt für Verkehrsmanagement
Gaisbergstraße 7-9
69115 Heidelberg

Speyerer Straße
Grüne-Welle-Anzeige

Vorabzug

Blatt2

Lageplan

Entwurfsplanung

Heidelberg, den 14. August 2008

Stadt Heidelberg
Amt für Verkehrsmanagement

Gez. **gez. Ebert-Müller**
Bearb.

Maßstab
1:1000
1:250

Abt.

Bauwerks- Nr.:

--	--	--	--	--	--	--	--	--	--	--	--	--	--	--	--	--	--	--	--

Projektziffer:

	0	8	6	0	1	1	4	0	9
--	---	---	---	---	---	---	---	---	---

Zeichnungs- Nr.:

	0	0	3		
--	---	---	---	--	--

Blattgröße: 1150 / 374