


# Lageplan

Zeichnerischer Teil zum Bauantrag (§ 4 LBO VVO)  
auf der Grundlage des Liegenschaftskatasters

Gemarkung : Heidelberg  
Maßstab 1 : 500

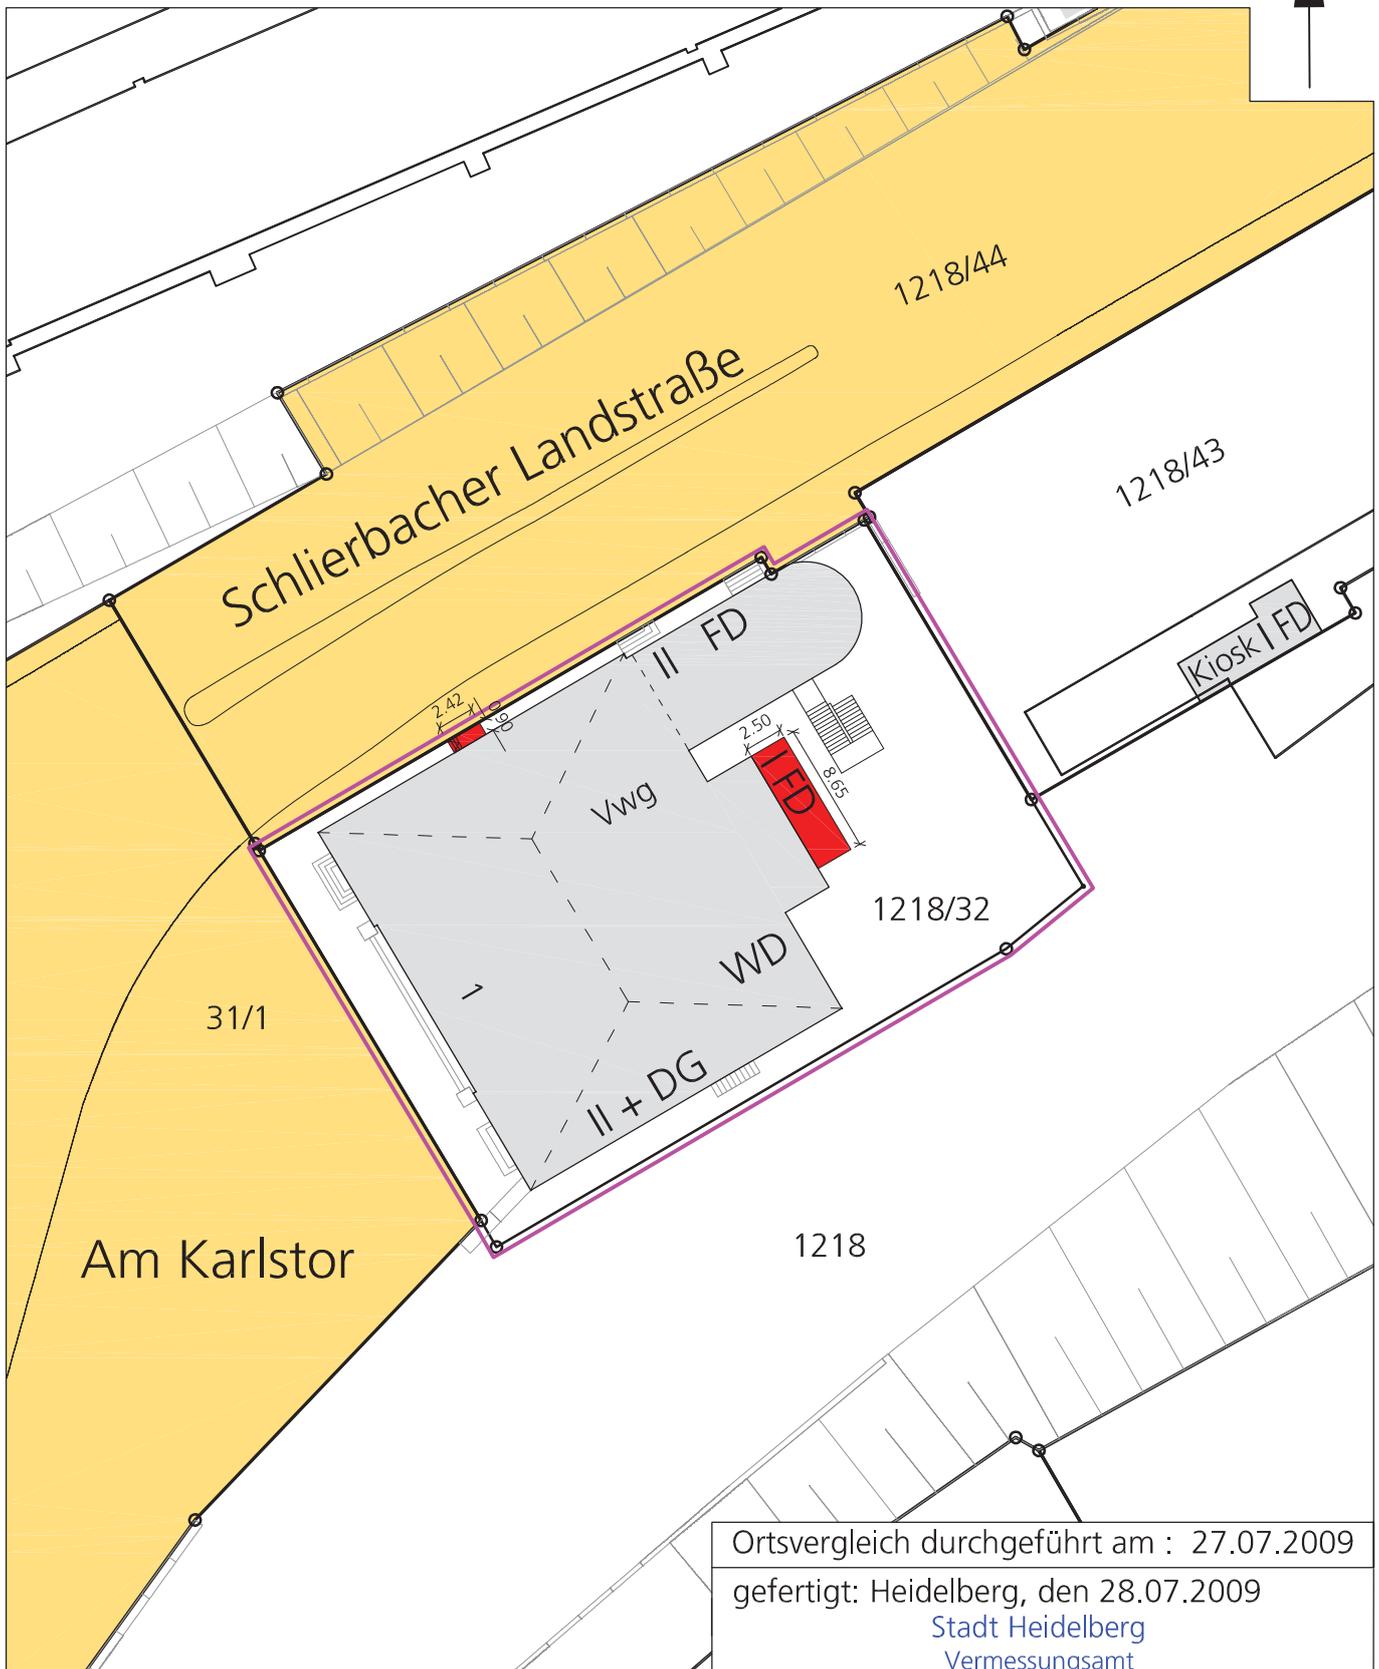

Ortsvergleich durchgeführt am : 27.07.2009  
gefertigt: Heidelberg, den 28.07.2009  
Stadt Heidelberg  
Vermessungsamt  
Postfach 10 55 20  
69045 Heidelberg