


Lageplan

auf der Grundlage des Liegenschaftskatasters

Gemarkung : Heidelberg

Maßstab 1 : 1000

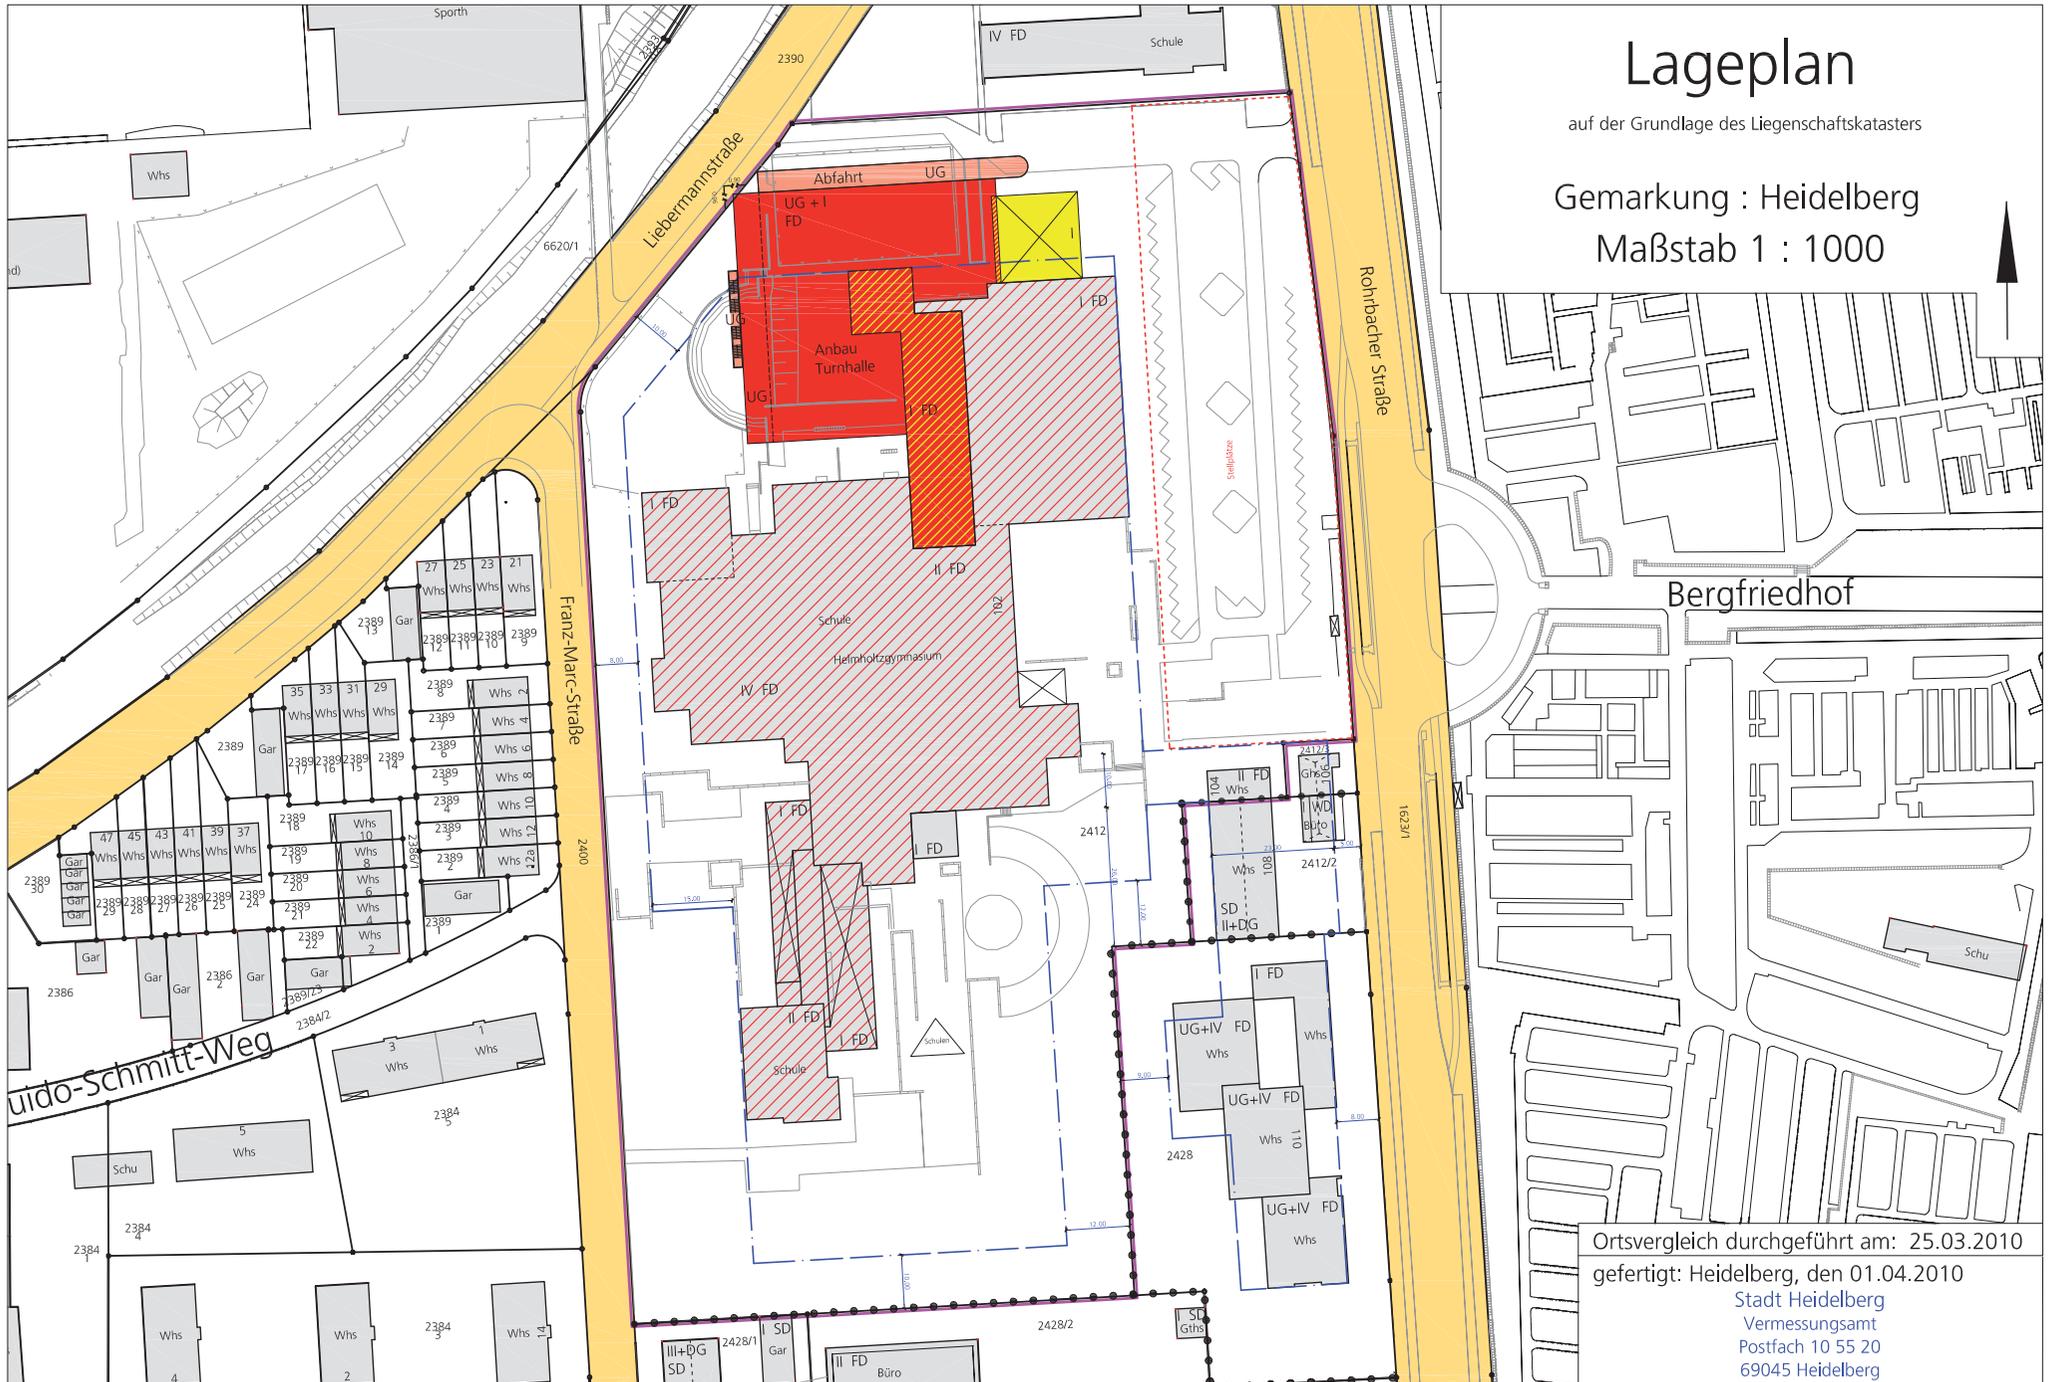

Ortsvergleich durchgeführt am: 25.03.2010

gefertigt: Heidelberg, den 01.04.2010

Stadt Heidelberg
Vermessungsamt
Postfach 10 55 20
69045 Heidelberg