


Lageplan

auf der Grundlage des Liegenschaftskatasters

Gemarkung : Heidelberg
Maßstab 1 : 500

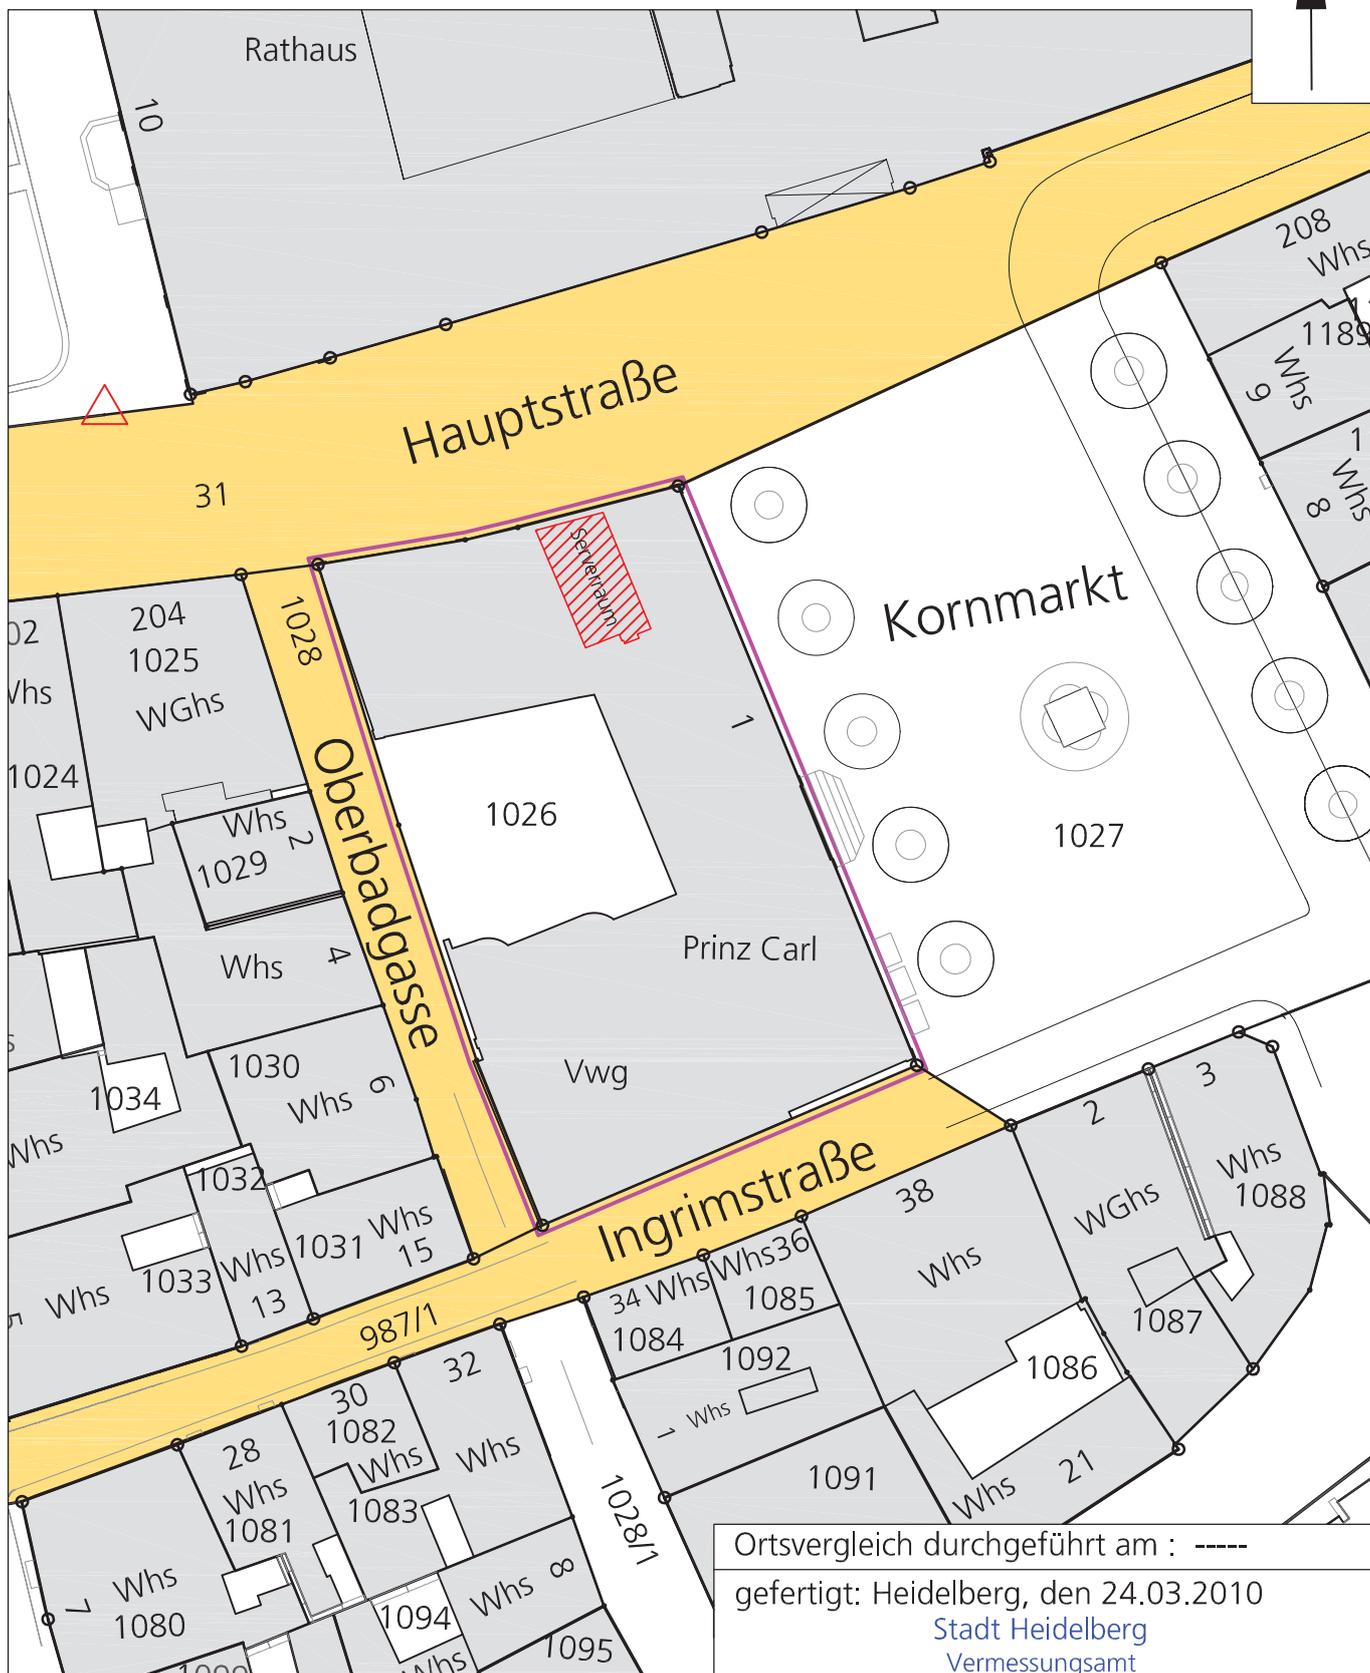

Ortsvergleich durchgeführt am : -----
gefertigt: Heidelberg, den 24.03.2010
Stadt Heidelberg
Vermessungsamt
Postfach 10 55 20
69045 Heidelberg