


Plotdatum: 02.07.2010 10:50:30

Layout: A3_quer
P:\Amf61\ACAD\Archiv-Projekte-Heidelberg\02-Altstadt\Stadthalle\Planbearbeitung\CAD-Pläne\20100702_Stadthalle_lageplan_ortho.dwg

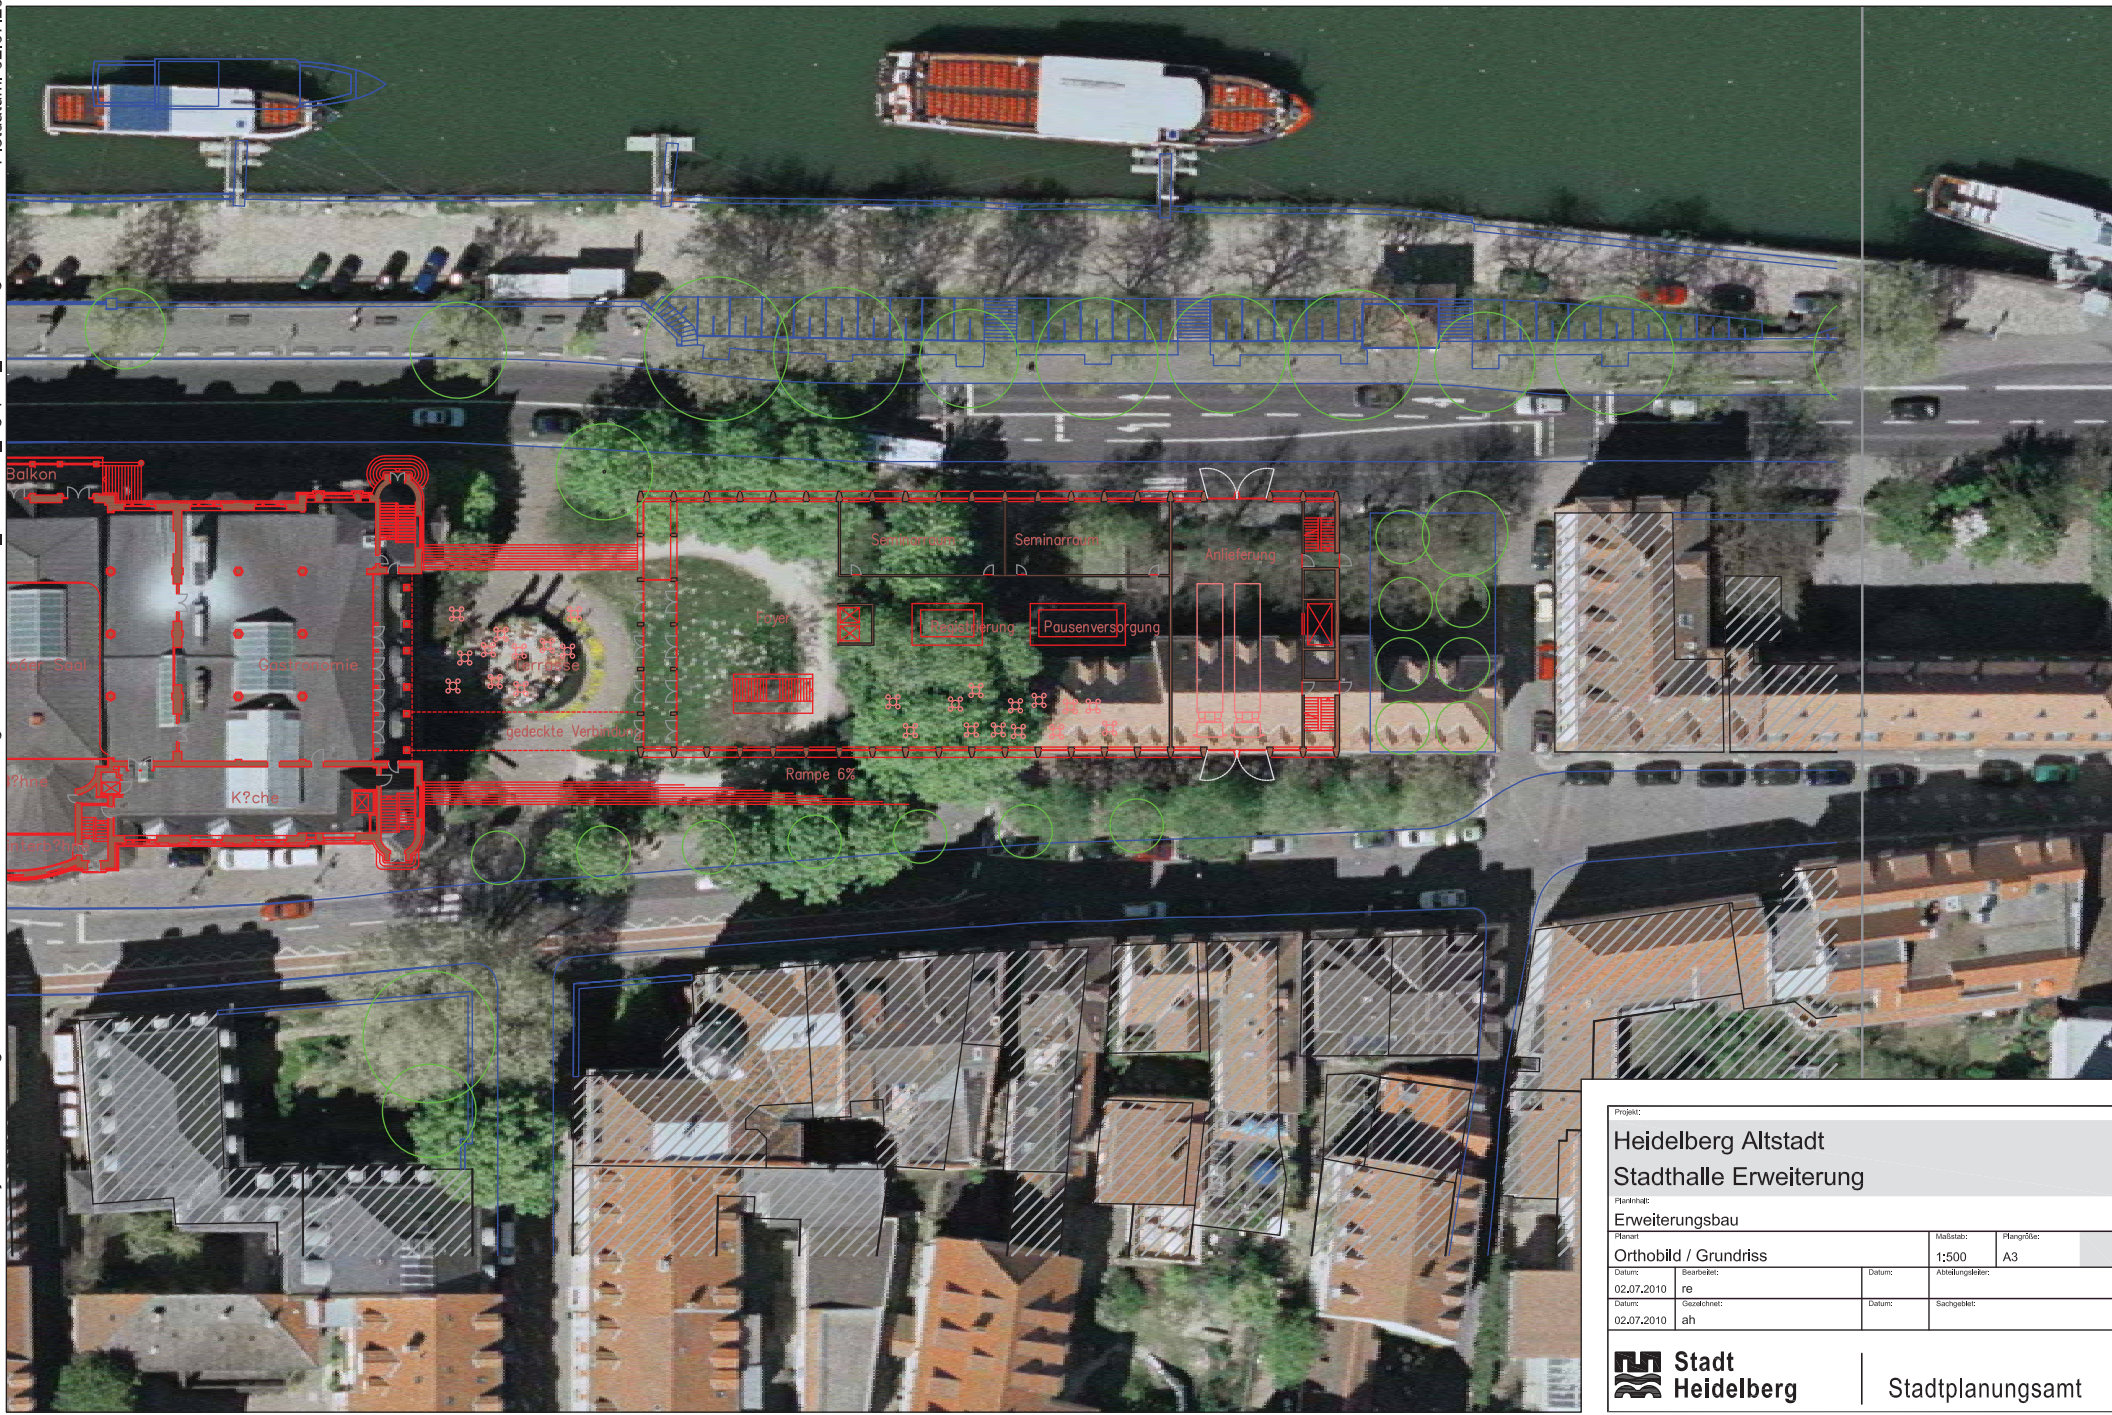

Projekt:
Heidelberg Altstadt
Stadthalle Erweiterung

Planinhalt:
Erweiterungsbau

Planart:
Orthobild / Grundriss

Maßstab:
1:500

Plangröße:
A3

Datum:
02.07.2010

Bearbeiter:
re

Datum:
02.07.2010

Geschnitten:
ah

Datum:
02.07.2010

Sachgebiert:

 **Stadt
Heidelberg**

Stadtplanungsamt