


Anlage A 02 zur  
Drucksache 0266/2010/BV

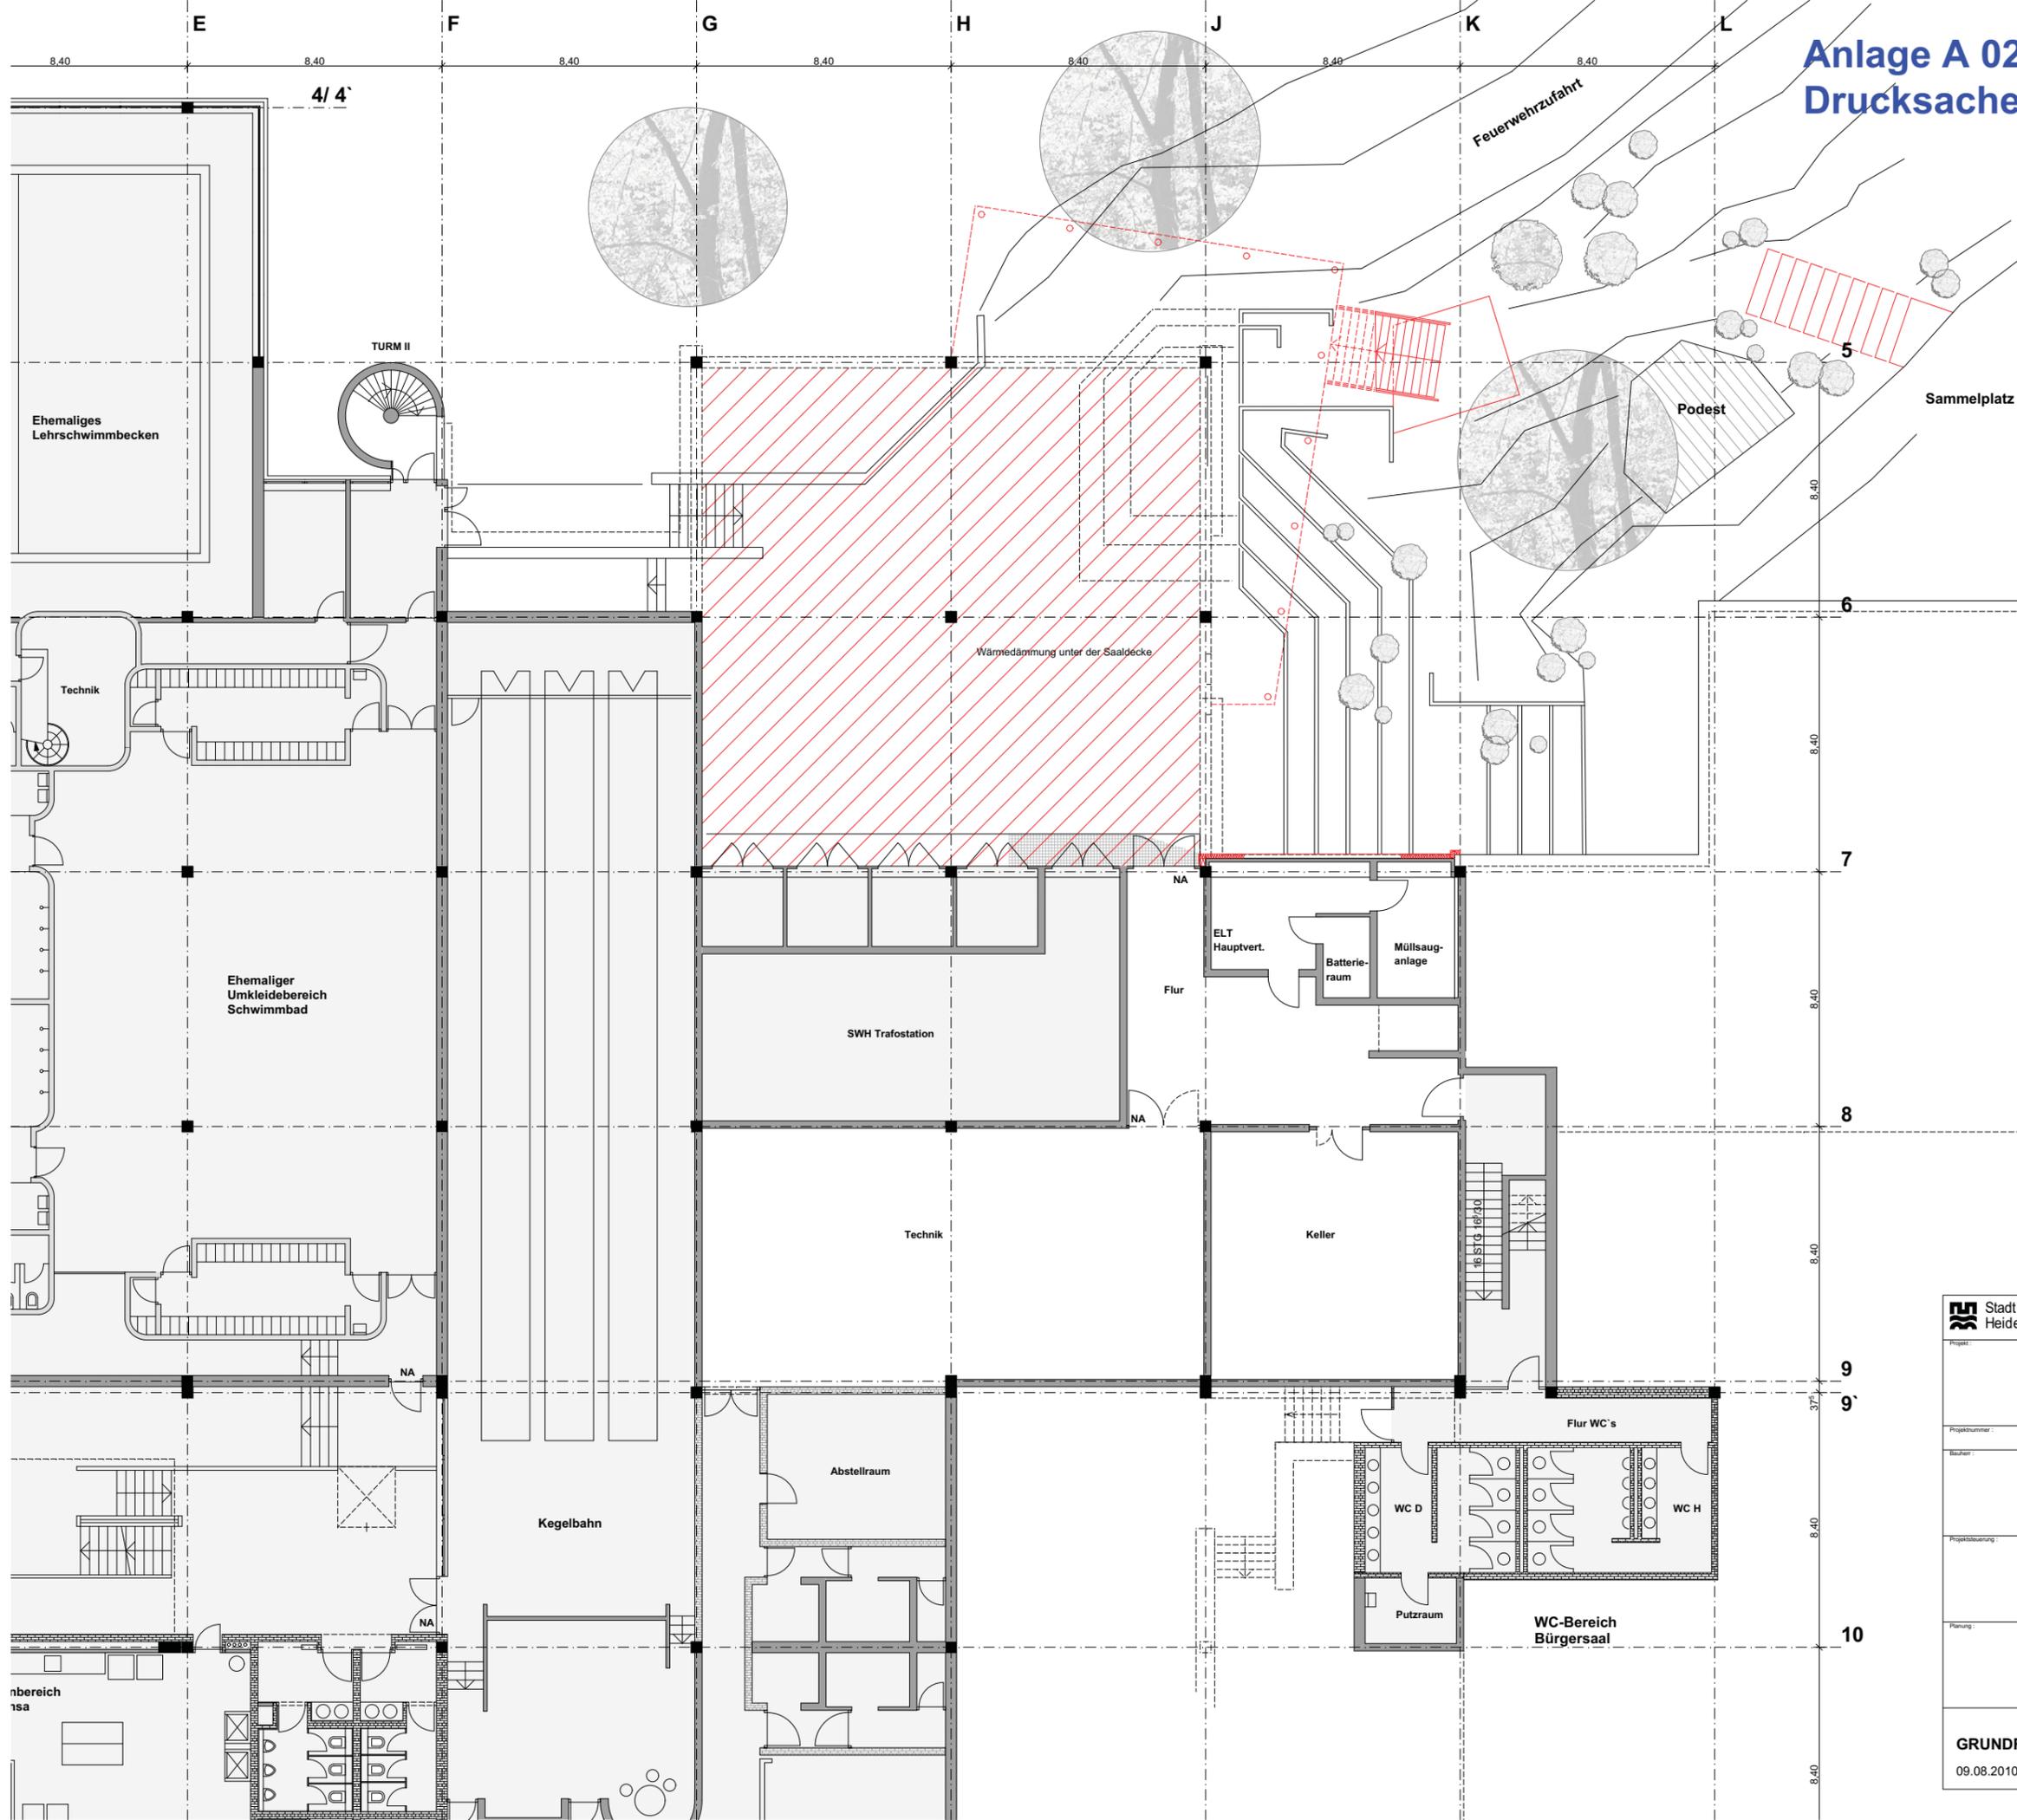

	Stadt Heidelberg Gebäudemanagement
	<b>Forum 1, Emmertsgrund</b> Energetische Sanierung Aussenhülle Bürgersaal Sicherung der baulichen Rettungswege
Projektnummer:	
Bearbeiter:	Amt für Schule und Bildung vertreten durch Herrn Ersten Bürgermeister Bernd Stadel
Projektbearbeitung:	GEBÄUDEMANAGEMENT Friedrich Ebert Anlage 50, 69117 Heidelberg
Planung:	reichel + benkeser freie architekten, Landfriedstrasse 1, 69117 Heidelberg
<b>GRUNDRISS EBENE -1</b>	
09.08.2010	Maßstab: 1:100 Plannummer: 085-3-002