


# VERKEHRSPLANUNG WIEBLINGEN

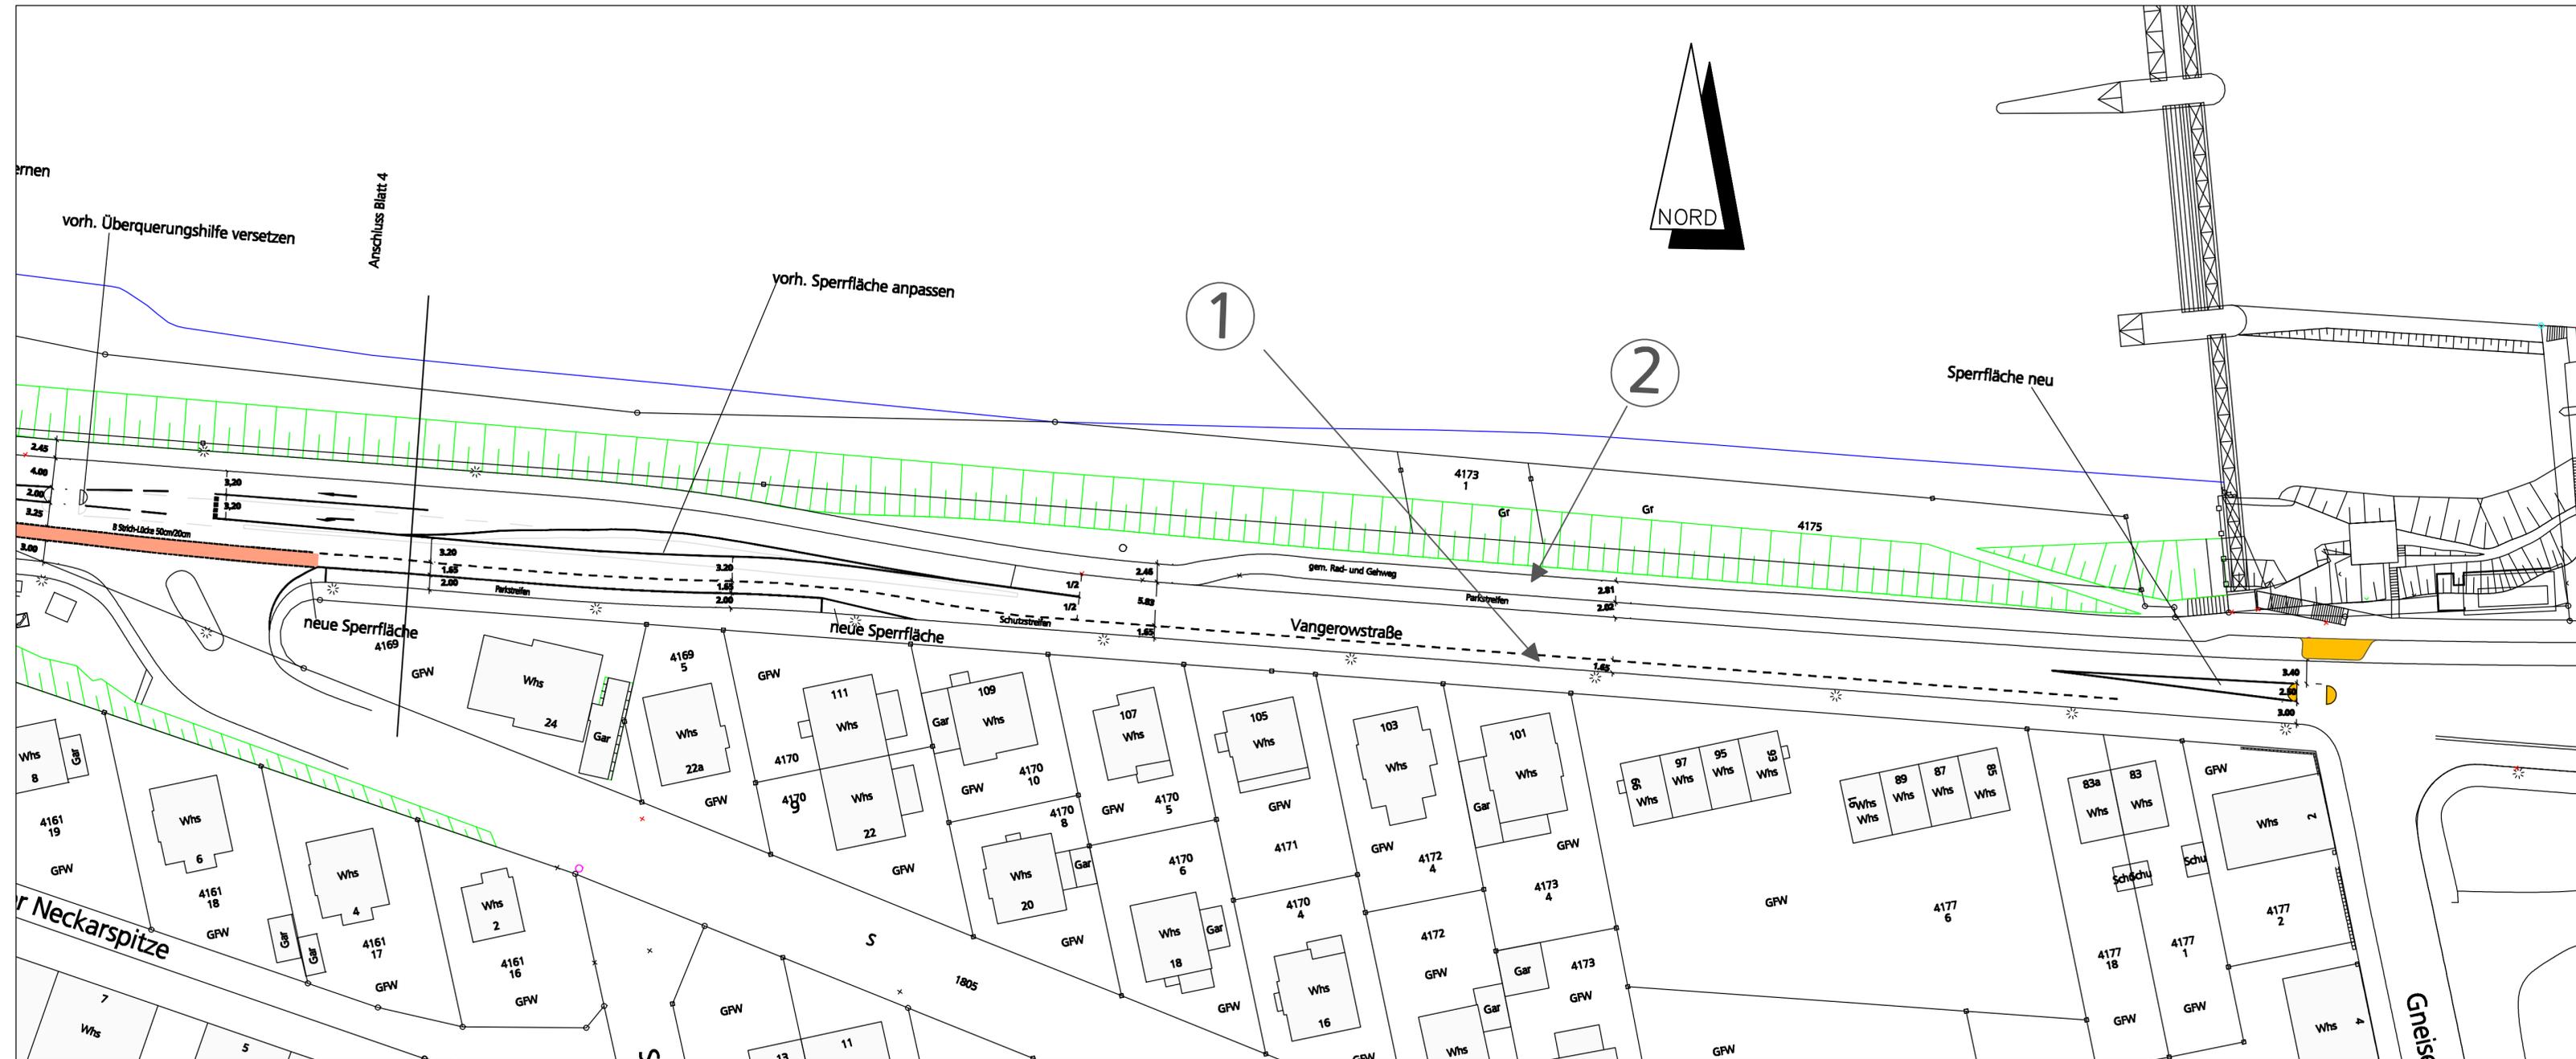

- 1 Schutzstreifen am westlichen Fahrbahnrand
- 2 Gegenläufigkeit für Radverkehr bleibt erhalten

Projekt:  
**RVA Mannheimer Straße  
Schutzstreifen am westlichem Fahrbahnrand**

Planinhalt:  
**LAGEPLAN Blatt 5**

Planart: <b>VORENTWURF</b>	Zeichnungsnummer: 81.30.08.	Stand: Sept. 2010	Maßstab: 1:500	Plangröße: 887x297
Datum: 30.09.10	Gezeichnet/Bearbeitet:	Datum:	Abteilungsleiter 81.3:	
Datum:	Abteilungsleiter 81.1:	Datum:	Amtsleiter:	

**Stadt Heidelberg** | Amt für Verkehrsmanagement