


Lageplan

Zeichnerischer Teil zum Bauantrag (§ 4 LBO WVO)
auf der Grundlage des Liegenschaftskatasters

Gemarkung : Heidelberg

Maßstab 1 : 1000

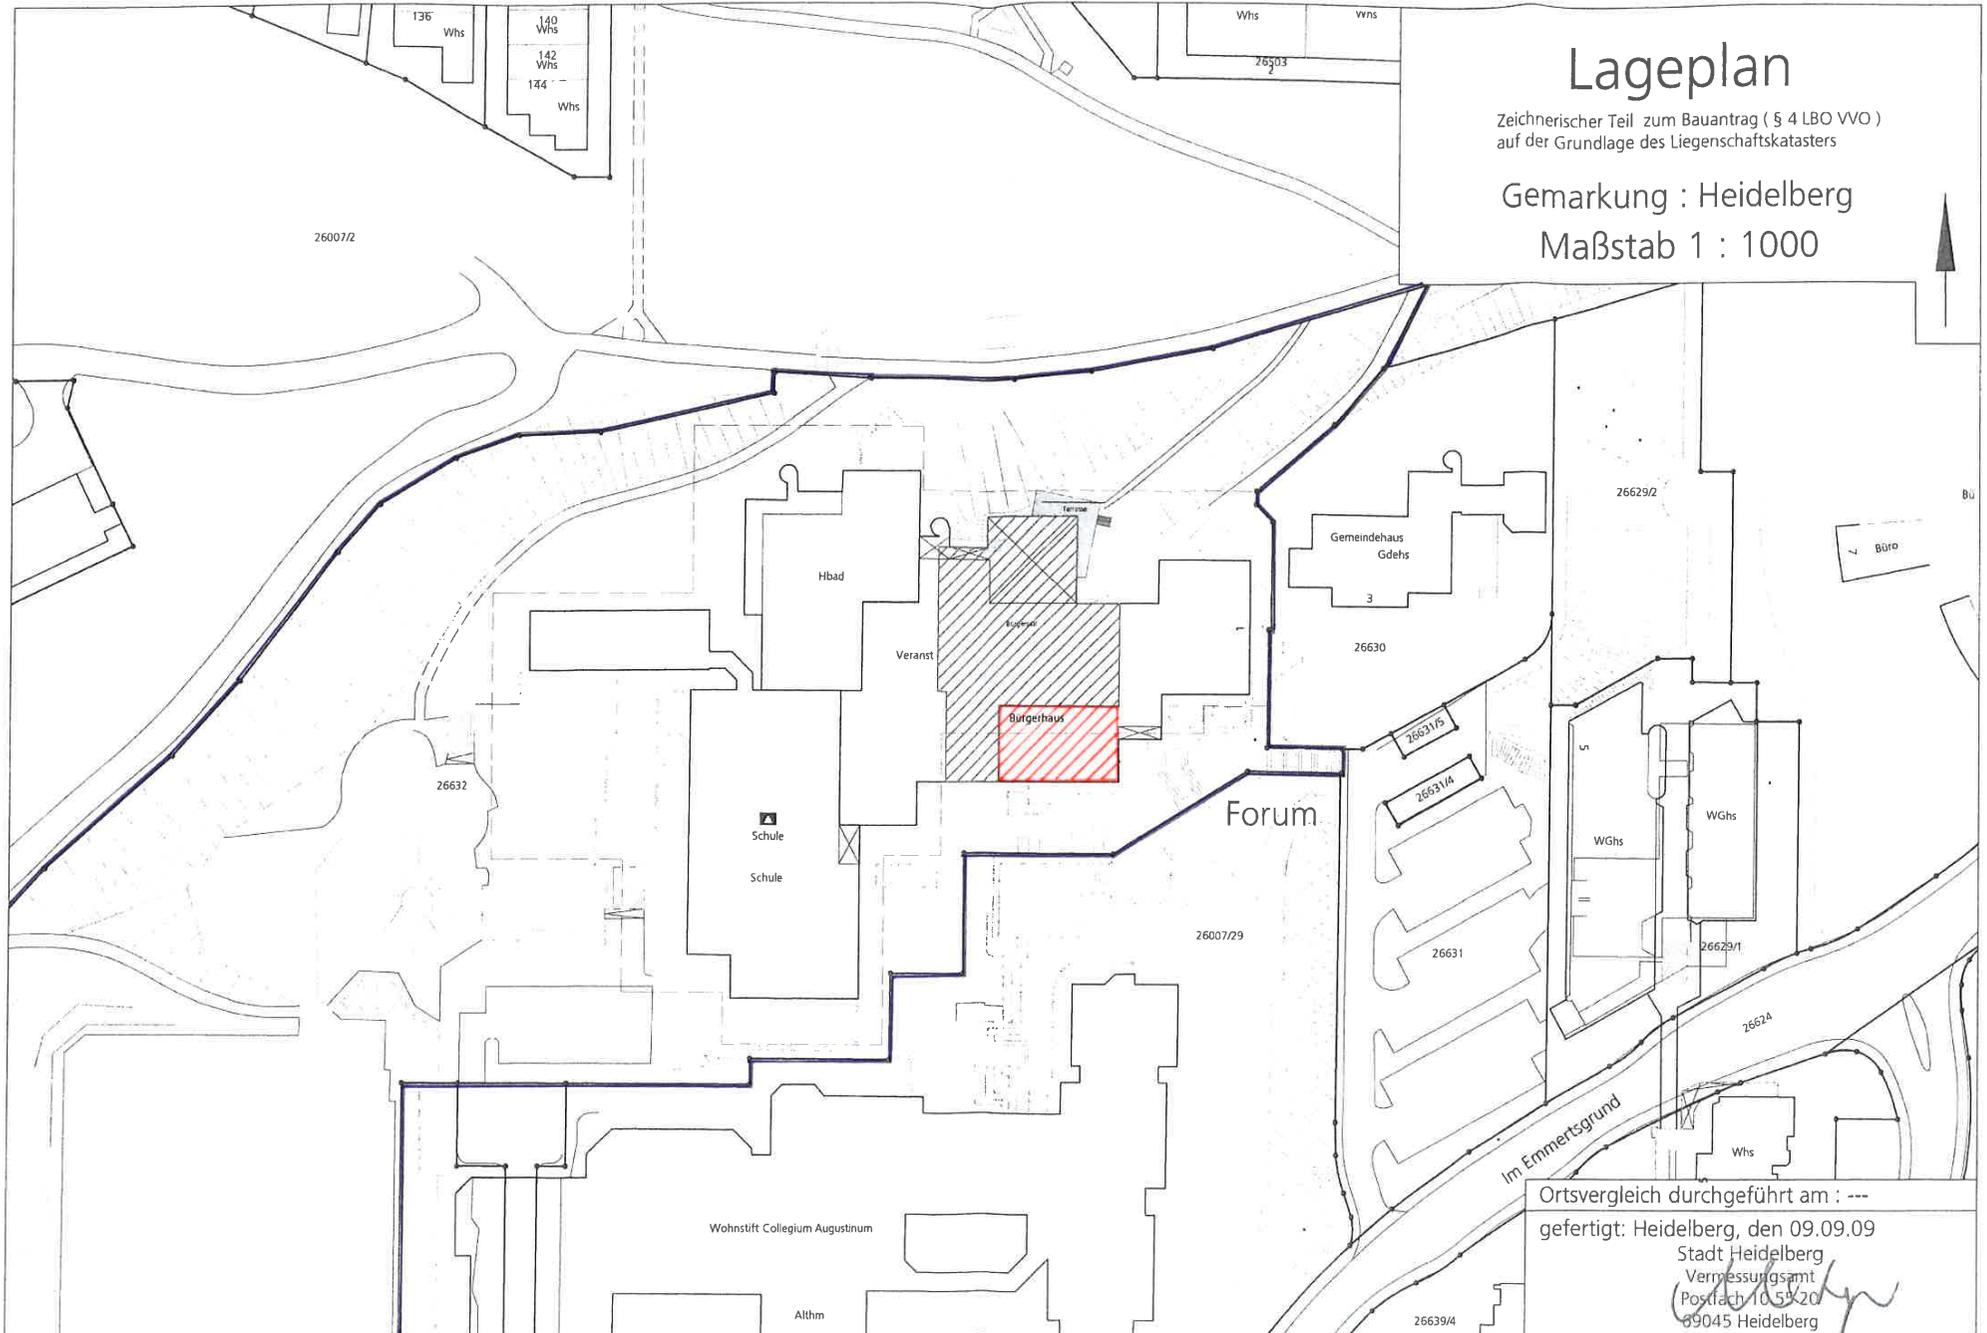

Ortsvergleich durchgeführt am : ---

gefertigt: Heidelberg, den 09.09.09

Stadt Heidelberg

Vermessungsamt

Postfach 10 51 20

69045 Heidelberg