



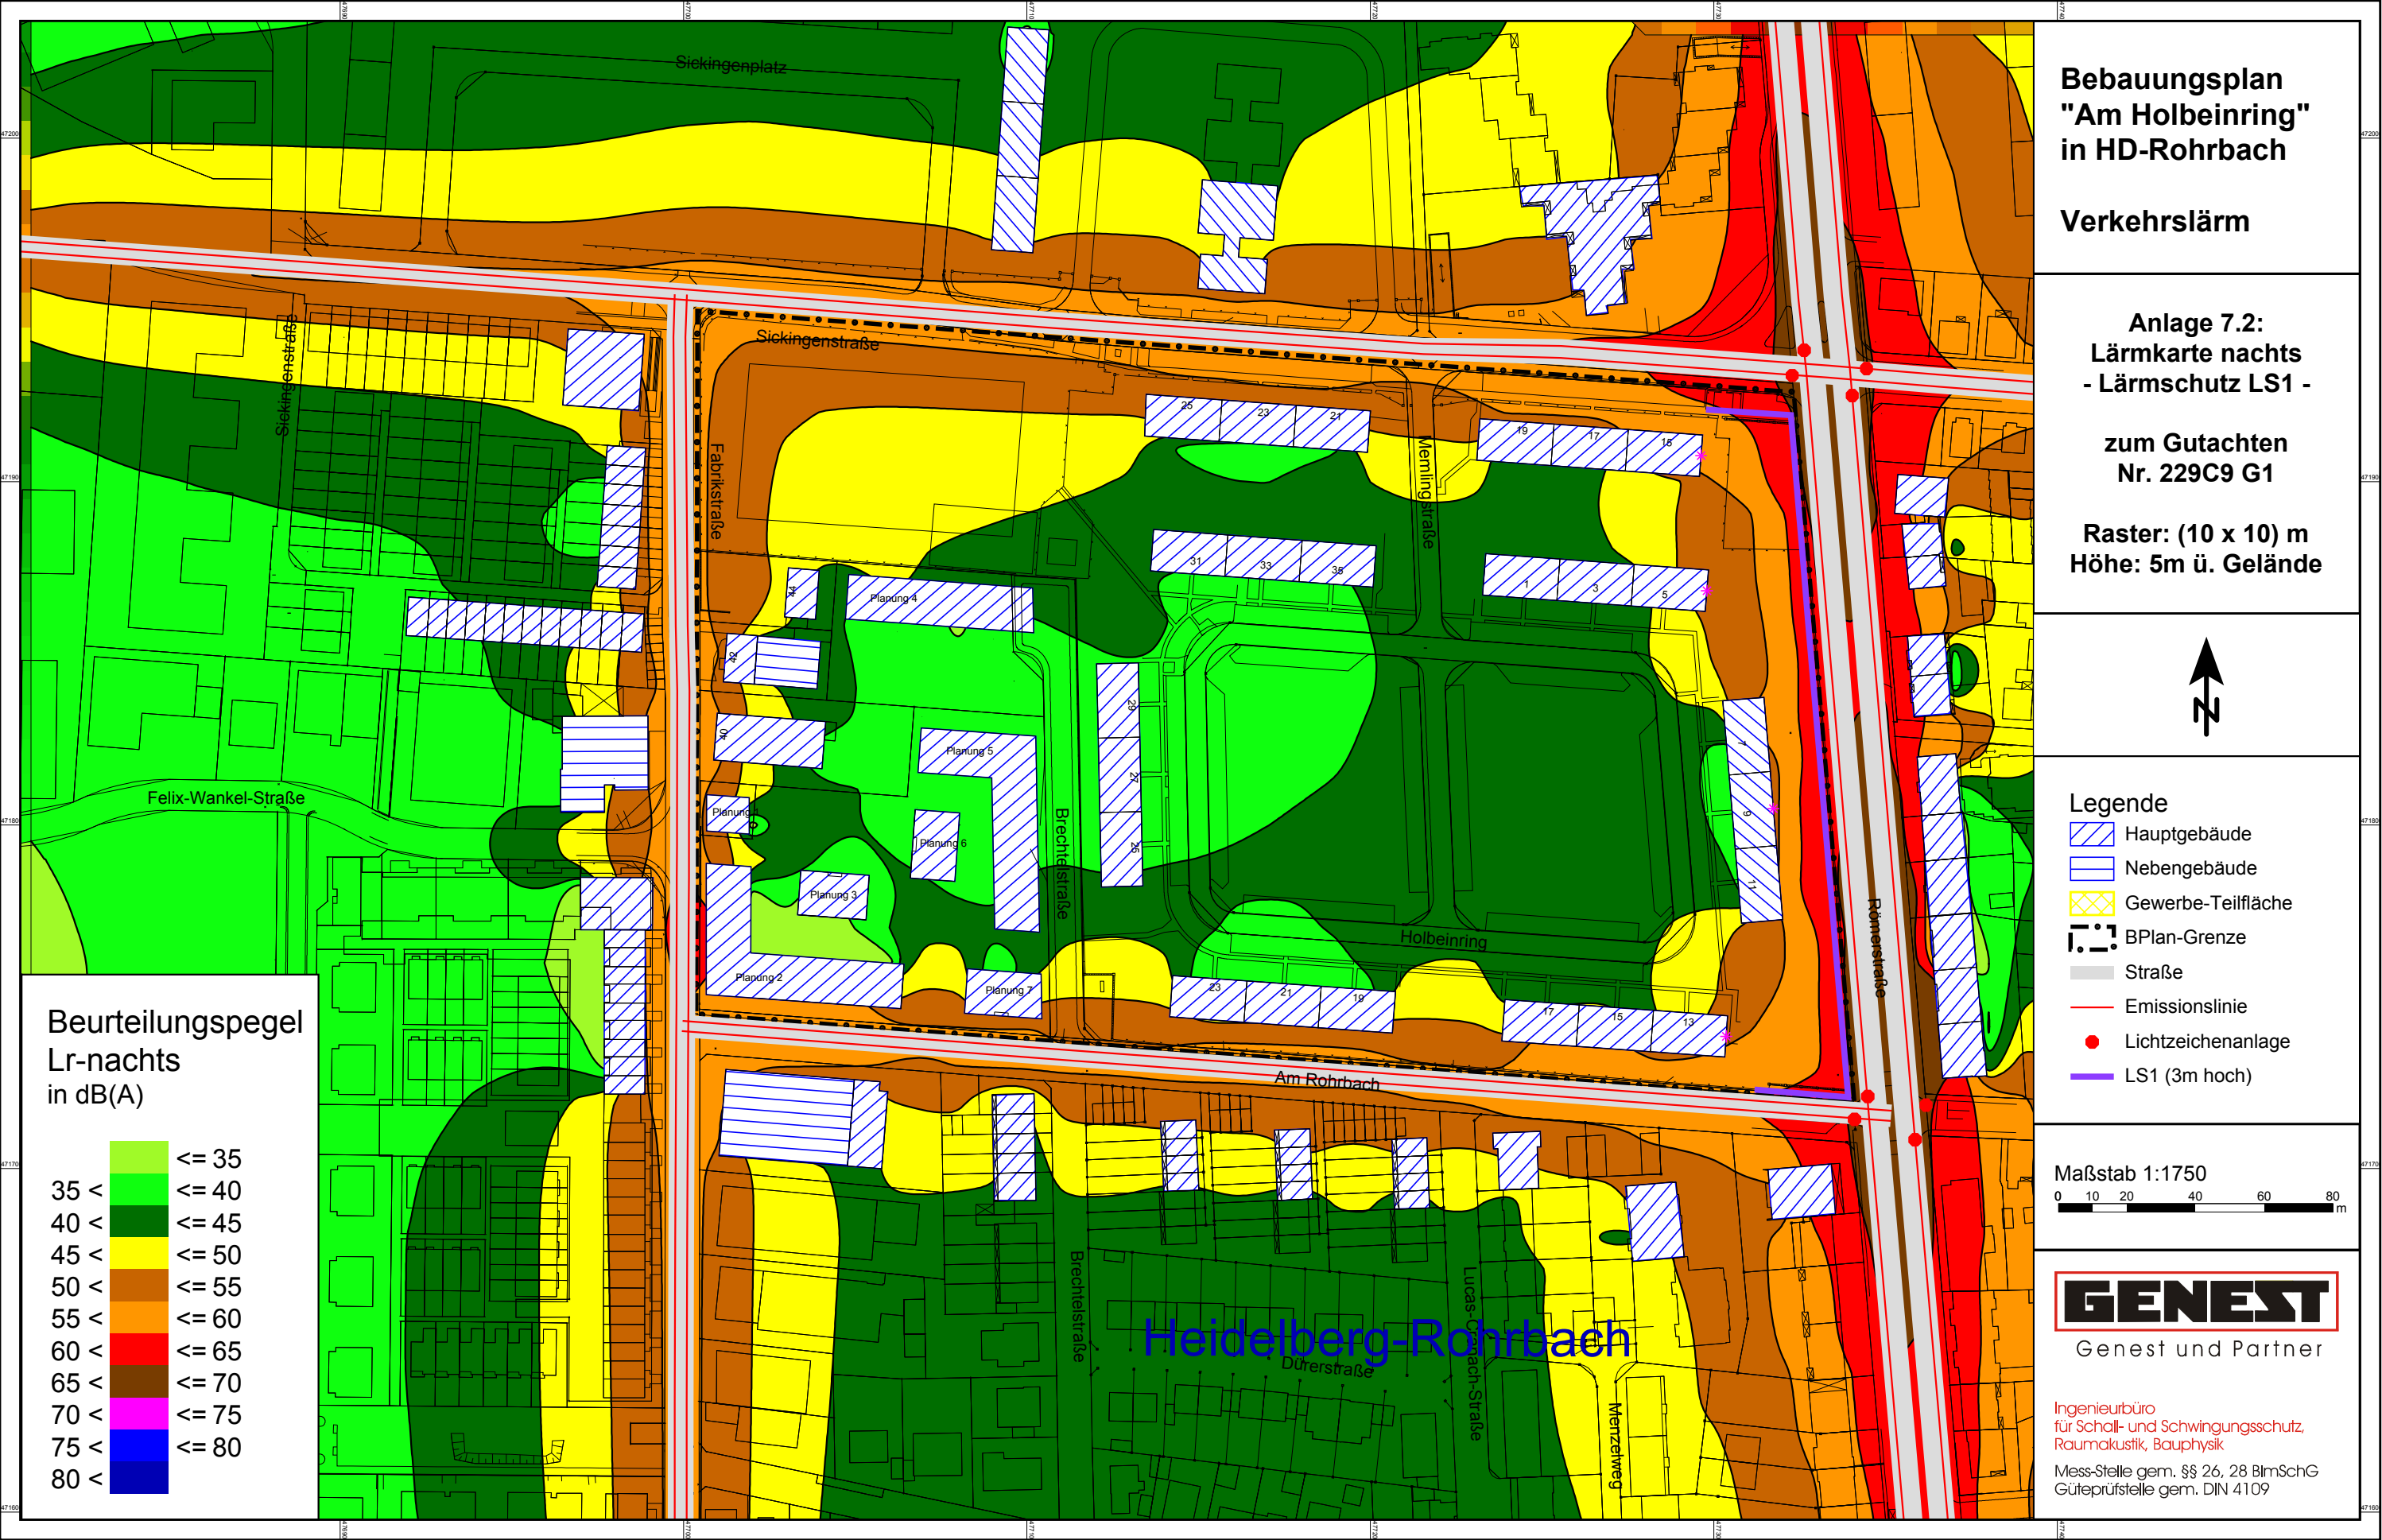

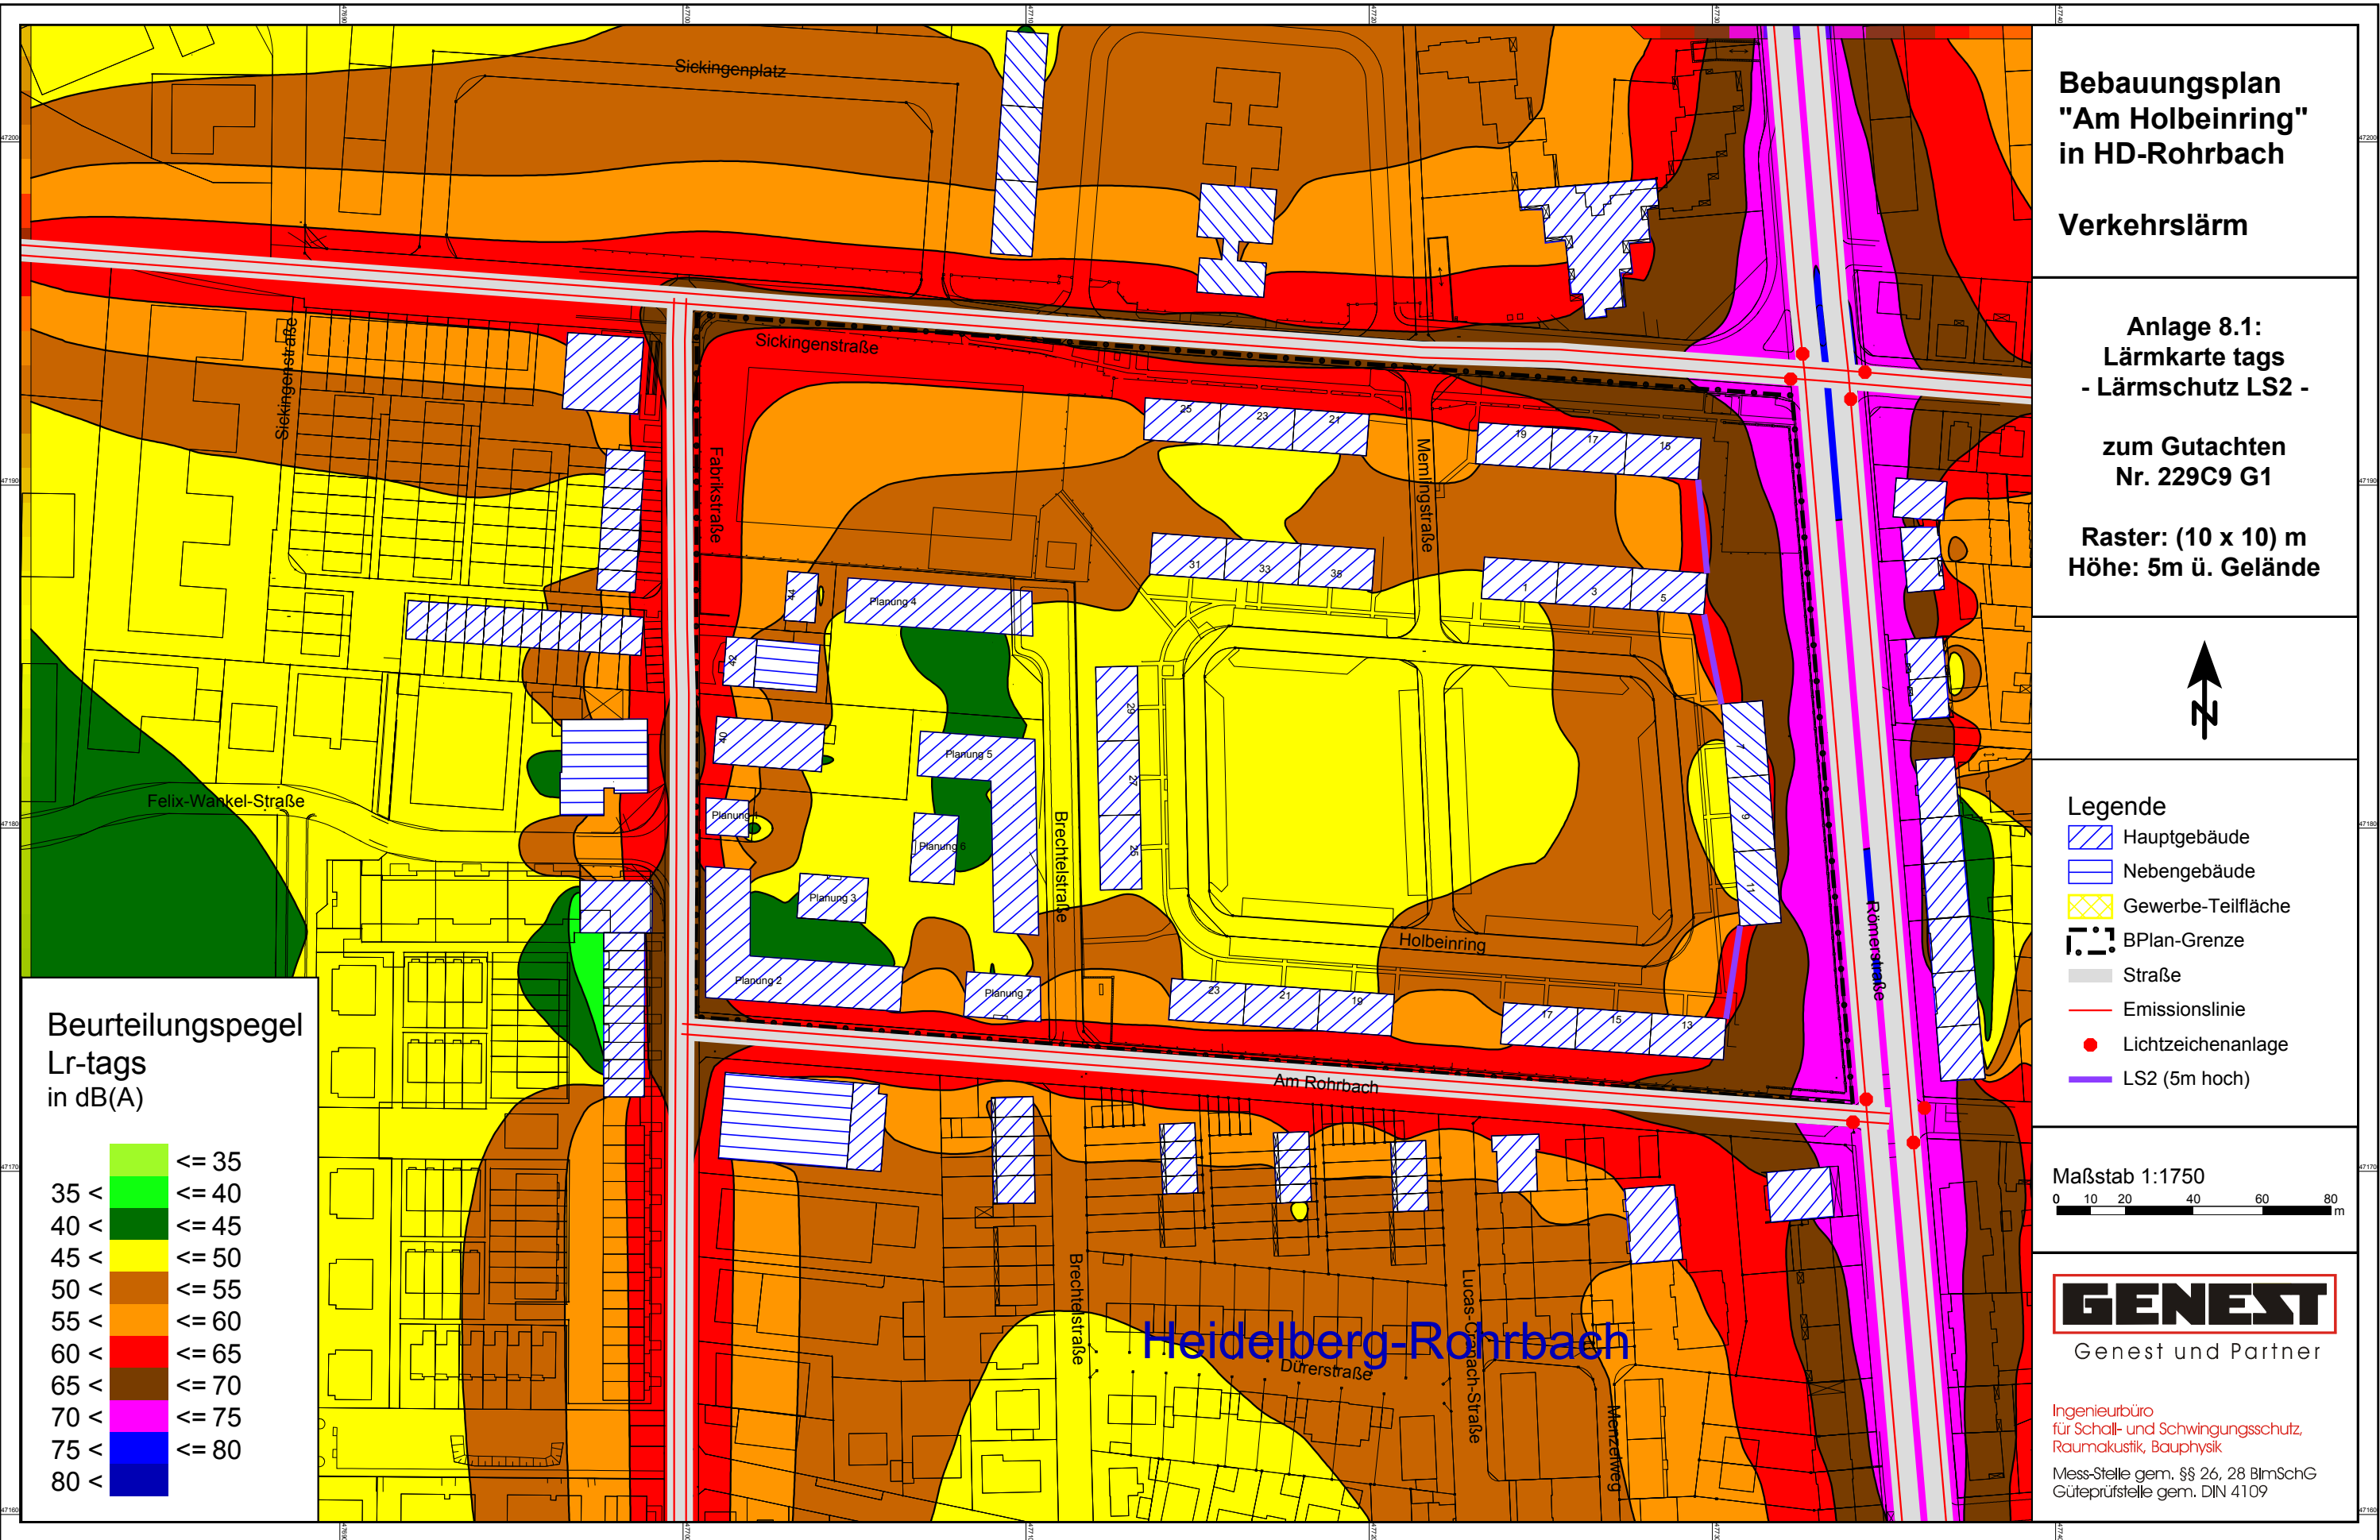

**Bebauungsplan
"Am Holbeinring"
in HD-Rohrbach**

Verkehrslärm

**Anlage 8.1:
Lärmkarte tags
- Lärmschutz LS2 -**

**zum Gutachten
Nr. 229C9 G1**

**Raster: (10 x 10) m
Höhe: 5m ü. Gelände**



- Legende**
- Hauptgebäude
 - Nebengebäude
 - Gewerbe-Teilfläche
 - BPlan-Grenze
 - Straße
 - Emissionslinie
 - Lichtzeichenanlage
 - LS2 (5m hoch)

Maßstab 1:1750
0 10 20 40 60 80 m

GENEST
Genest und Partner

Ingenieurbüro
für Schall- und Schwingungsschutz,
Raumakustik, Bauphysik
Mess-Stelle gem. §§ 26, 28 BImSchG
Güteprüfstelle gem. DIN 4109

**Beurteilungspegel
Lr-tags
in dB(A)**

		<= 35
35 <		<= 40
40 <		<= 45
45 <		<= 50
50 <		<= 55
55 <		<= 60
60 <		<= 65
65 <		<= 70
70 <		<= 75
75 <		<= 80
80 <		

Bebauungsplan "Am Holbeinring" in HD-Rohrbach

Verkehrslärm

Anlage 8.2: Lärmkarte nachts - Lärmschutz LS2 -

zum Gutachten
Nr. 229C9 G1


Raster: (10 x 10) m
Höhe: 5m ü. Gelände



Legende

- Hauptgebäude
- Nebengebäude
- Gewerbe-Teilfläche
- BPlan-Grenze
- Straße
- Emissionslinie
- Lichtzeichenanlage
- LS2 (5m hoch)

Maßstab 1:1750

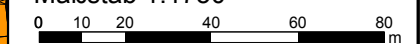


GENEST
Genest und Partner

Ingenieurbüro
für Schall- und Schwingungsschutz,
Raumakustik, Bauphysik

Mess-Stelle gem. §§ 26, 28 BImSchG
Güteprüfstelle gem. DIN 4109

Beurteilungspegel Lr-nachts in dB(A)

		<= 35
35 <		<= 40
40 <		<= 45
45 <		<= 50
50 <		<= 55
55 <		<= 60
60 <		<= 65
65 <		<= 70
70 <		<= 75
75 <		<= 80
80 <		

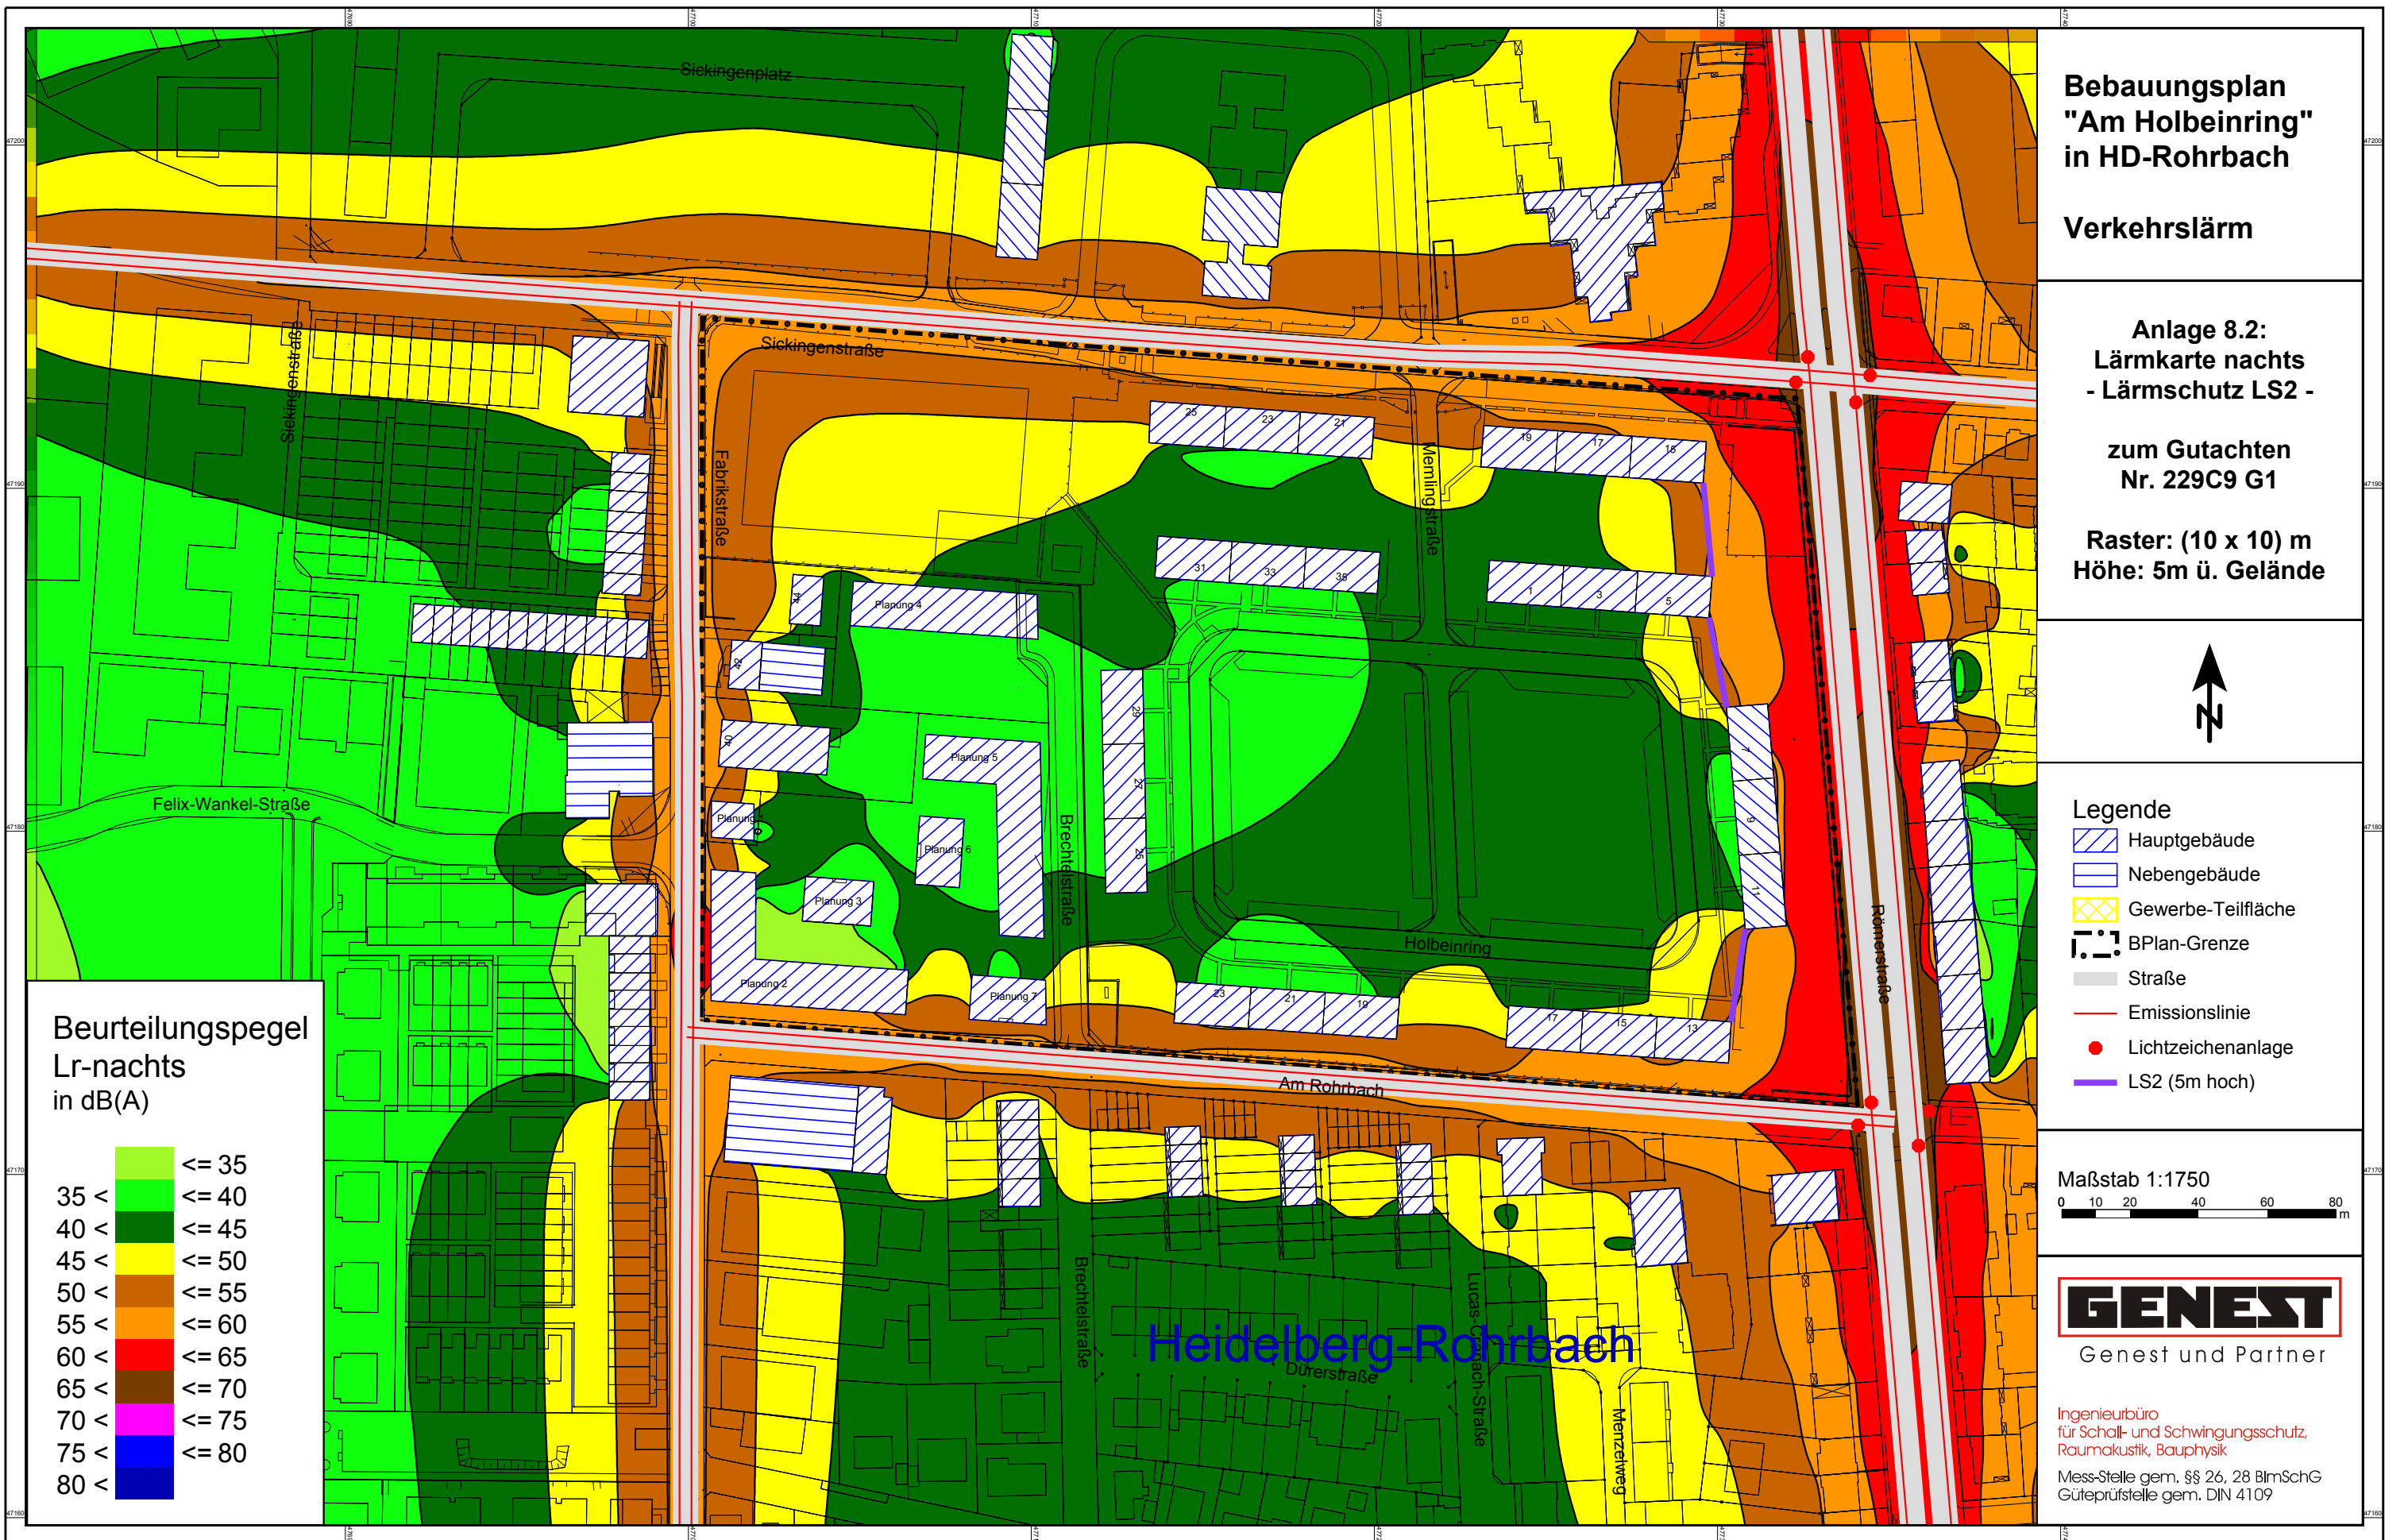

**Bebauungsplan
"Am Holbeinring"
in HD-Rohrbach**

Gewerbelärm

**Anlage 9:
Übersichtslageplan
mit Immissionsorten**

**zum Gutachten
Nr. 229C9 G1**




Legende

- Hauptgebäude
- Nebengebäude
- Gewerbe-Teilfläche
- BPlan-Grenze
- Straße
- Emissionslinie
- Lichtzeitanlage
- Immissionsort

Maßstab 1:1500
0 7,5 15 30 45 60 m

GENEST
Genest und Partner

Ingenieurbüro
für Schall- und Schwingungsschutz,
Raumakustik, Bauphysik
Mess-Stelle gem. §§ 26, 28 BImSchG
Güteprüfstelle gem. DIN 4109

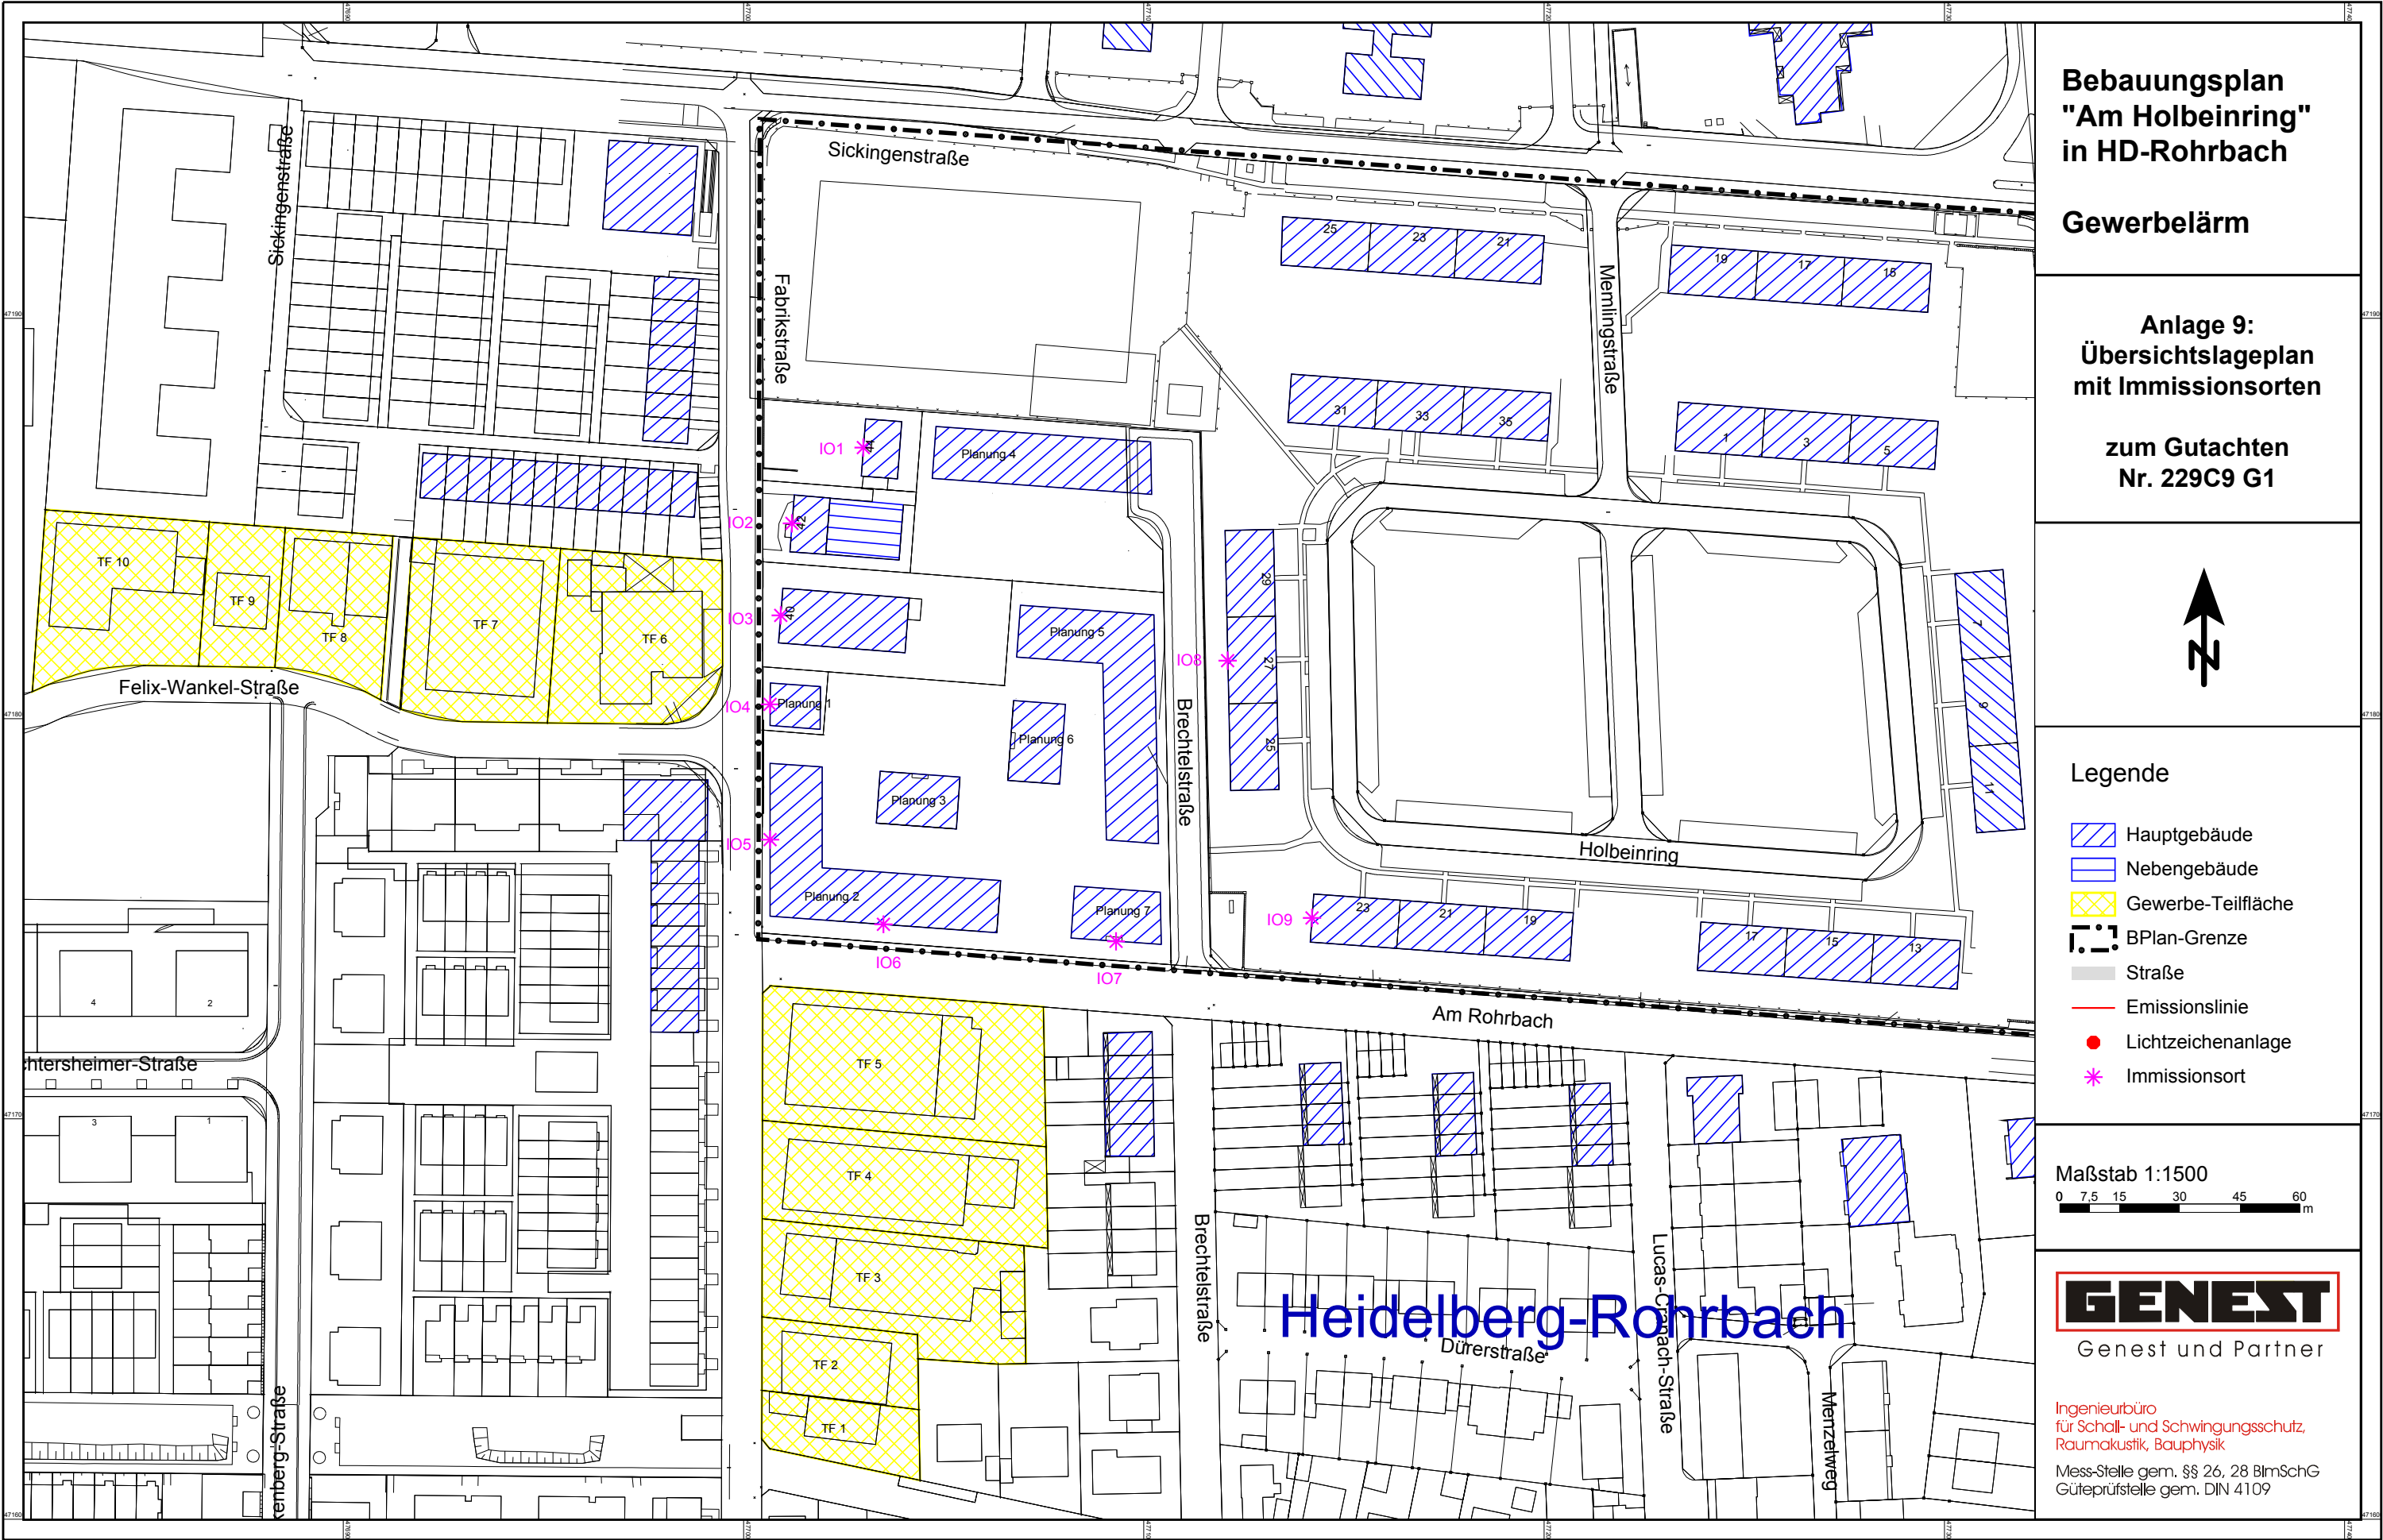

**Bebauungsplan
"Am Holbeinring"
in HD-Rohrbach**

Gewerbelärm

**Anlage 12.1:
Lärmkarte tags
- Ausgangssituation -**

**zum Gutachten
Nr. 229C9 G1**


**Raster: (10 x 10) m
Höhe: 5m ü. Gelände**



Legende

- Immissionsort
- Hauptgebäude
- Nebengebäude
- Gewerbe-Teilfläche
- BPlan-Grenze
- Straße
- Emissionslinie
- Lichtzeichenanlage

Maßstab 1:1750

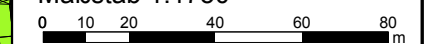


GENEST
Genest und Partner

Ingenieurbüro
für Schall- und Schwingungsschutz,
Raumakustik, Bauphysik

Mess-Stelle gem. §§ 26, 28 BImSchG
Güteprüfstelle gem. DIN 4109

**Beurteilungspegel
Lr-tags
in dB(A)**

		<= 35
35 <		<= 40
40 <		<= 45
45 <		<= 50
50 <		<= 55
55 <		<= 60
60 <		<= 65
65 <		<= 70
70 <		<= 75
75 <		<= 80
80 <		

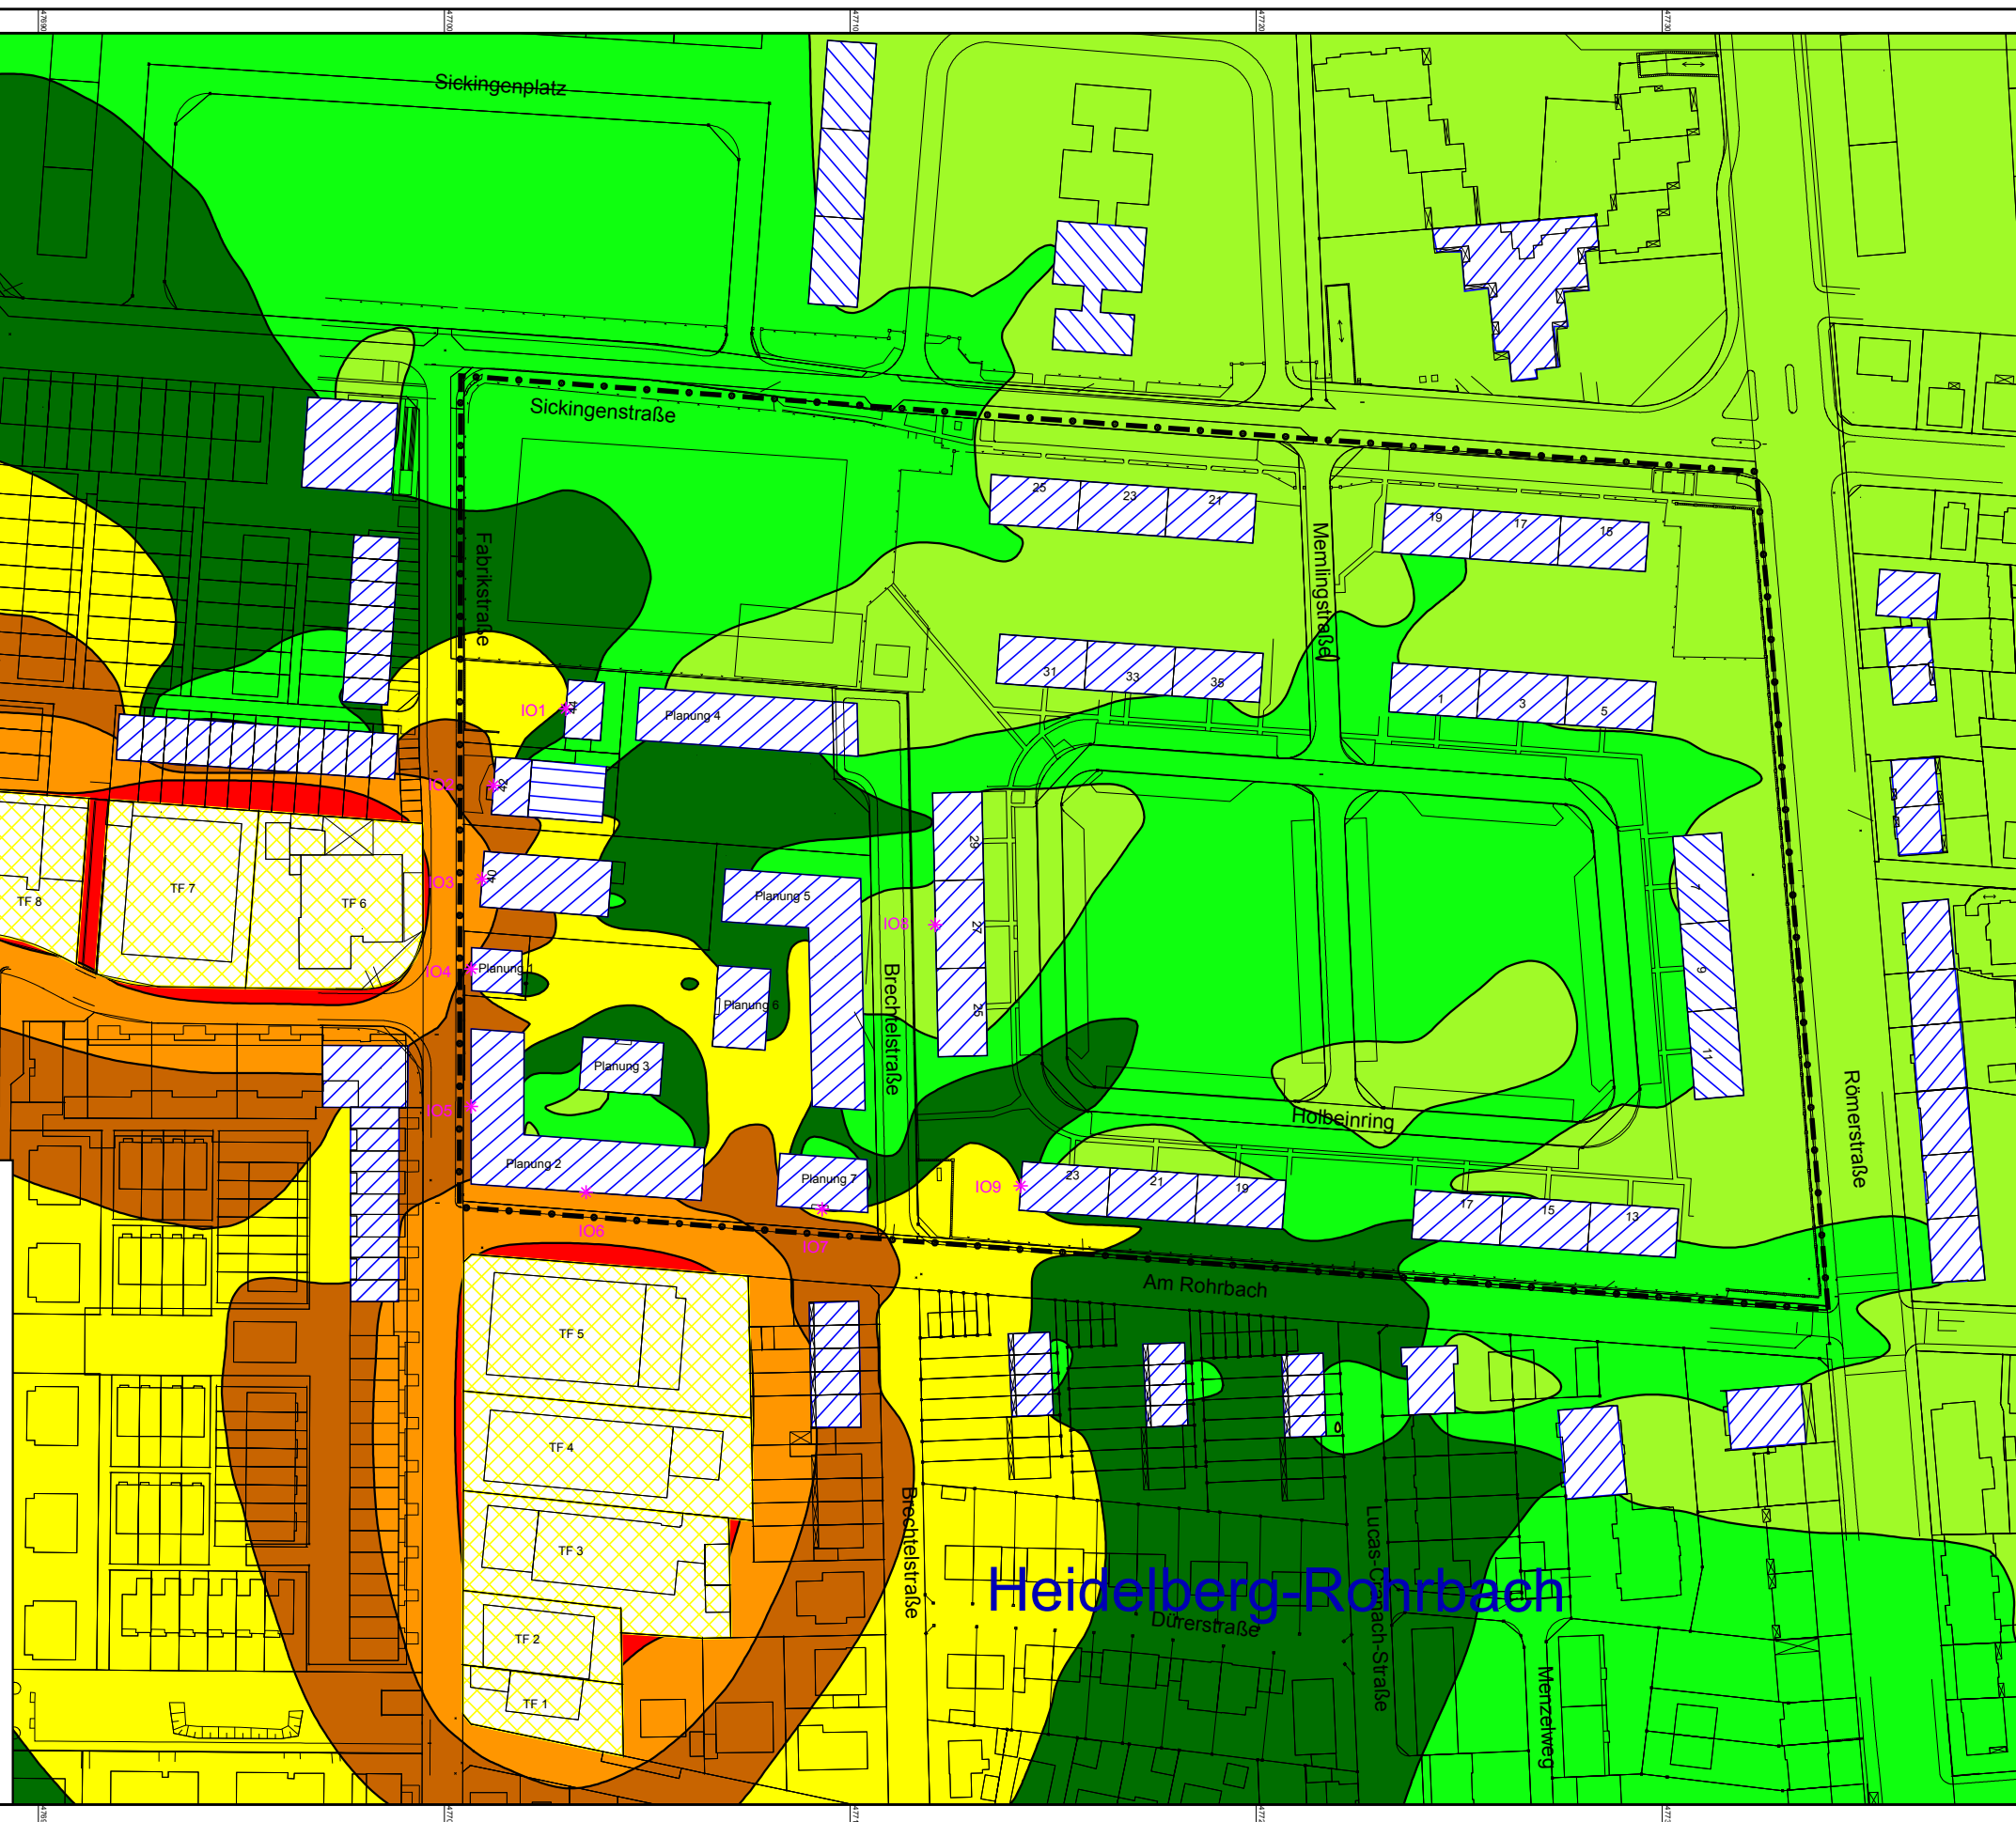

**Bebauungsplan
"Am Holbeinring"
in HD-Rohrbach**

Gewerbelärm

**Anlage 12.2:
Lärmkarte nachts
- Ausgangssituation -**

**zum Gutachten
Nr. 229C9 G1**


**Raster: (10 x 10) m
Höhe: 5m ü. Gelände**



Legende

- Immissionsort
- Hauptgebäude
- Nebengebäude
- Gewerbe-Teilfläche
- BPlan-Grenze
- Straße
- Emissionslinie
- Lichtzeichenanlage

Maßstab 1:1750

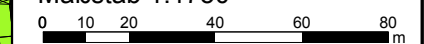

GENEST
Genest und Partner

Ingenieurbüro
für Schall- und Schwingungsschutz,
Raumakustik, Bauphysik

Mess-Stelle gem. §§ 26, 28 BImSchG
Güteprüfstelle gem. DIN 4109

**Beurteilungspegel
Lr-nachts
in dB(A)**

