


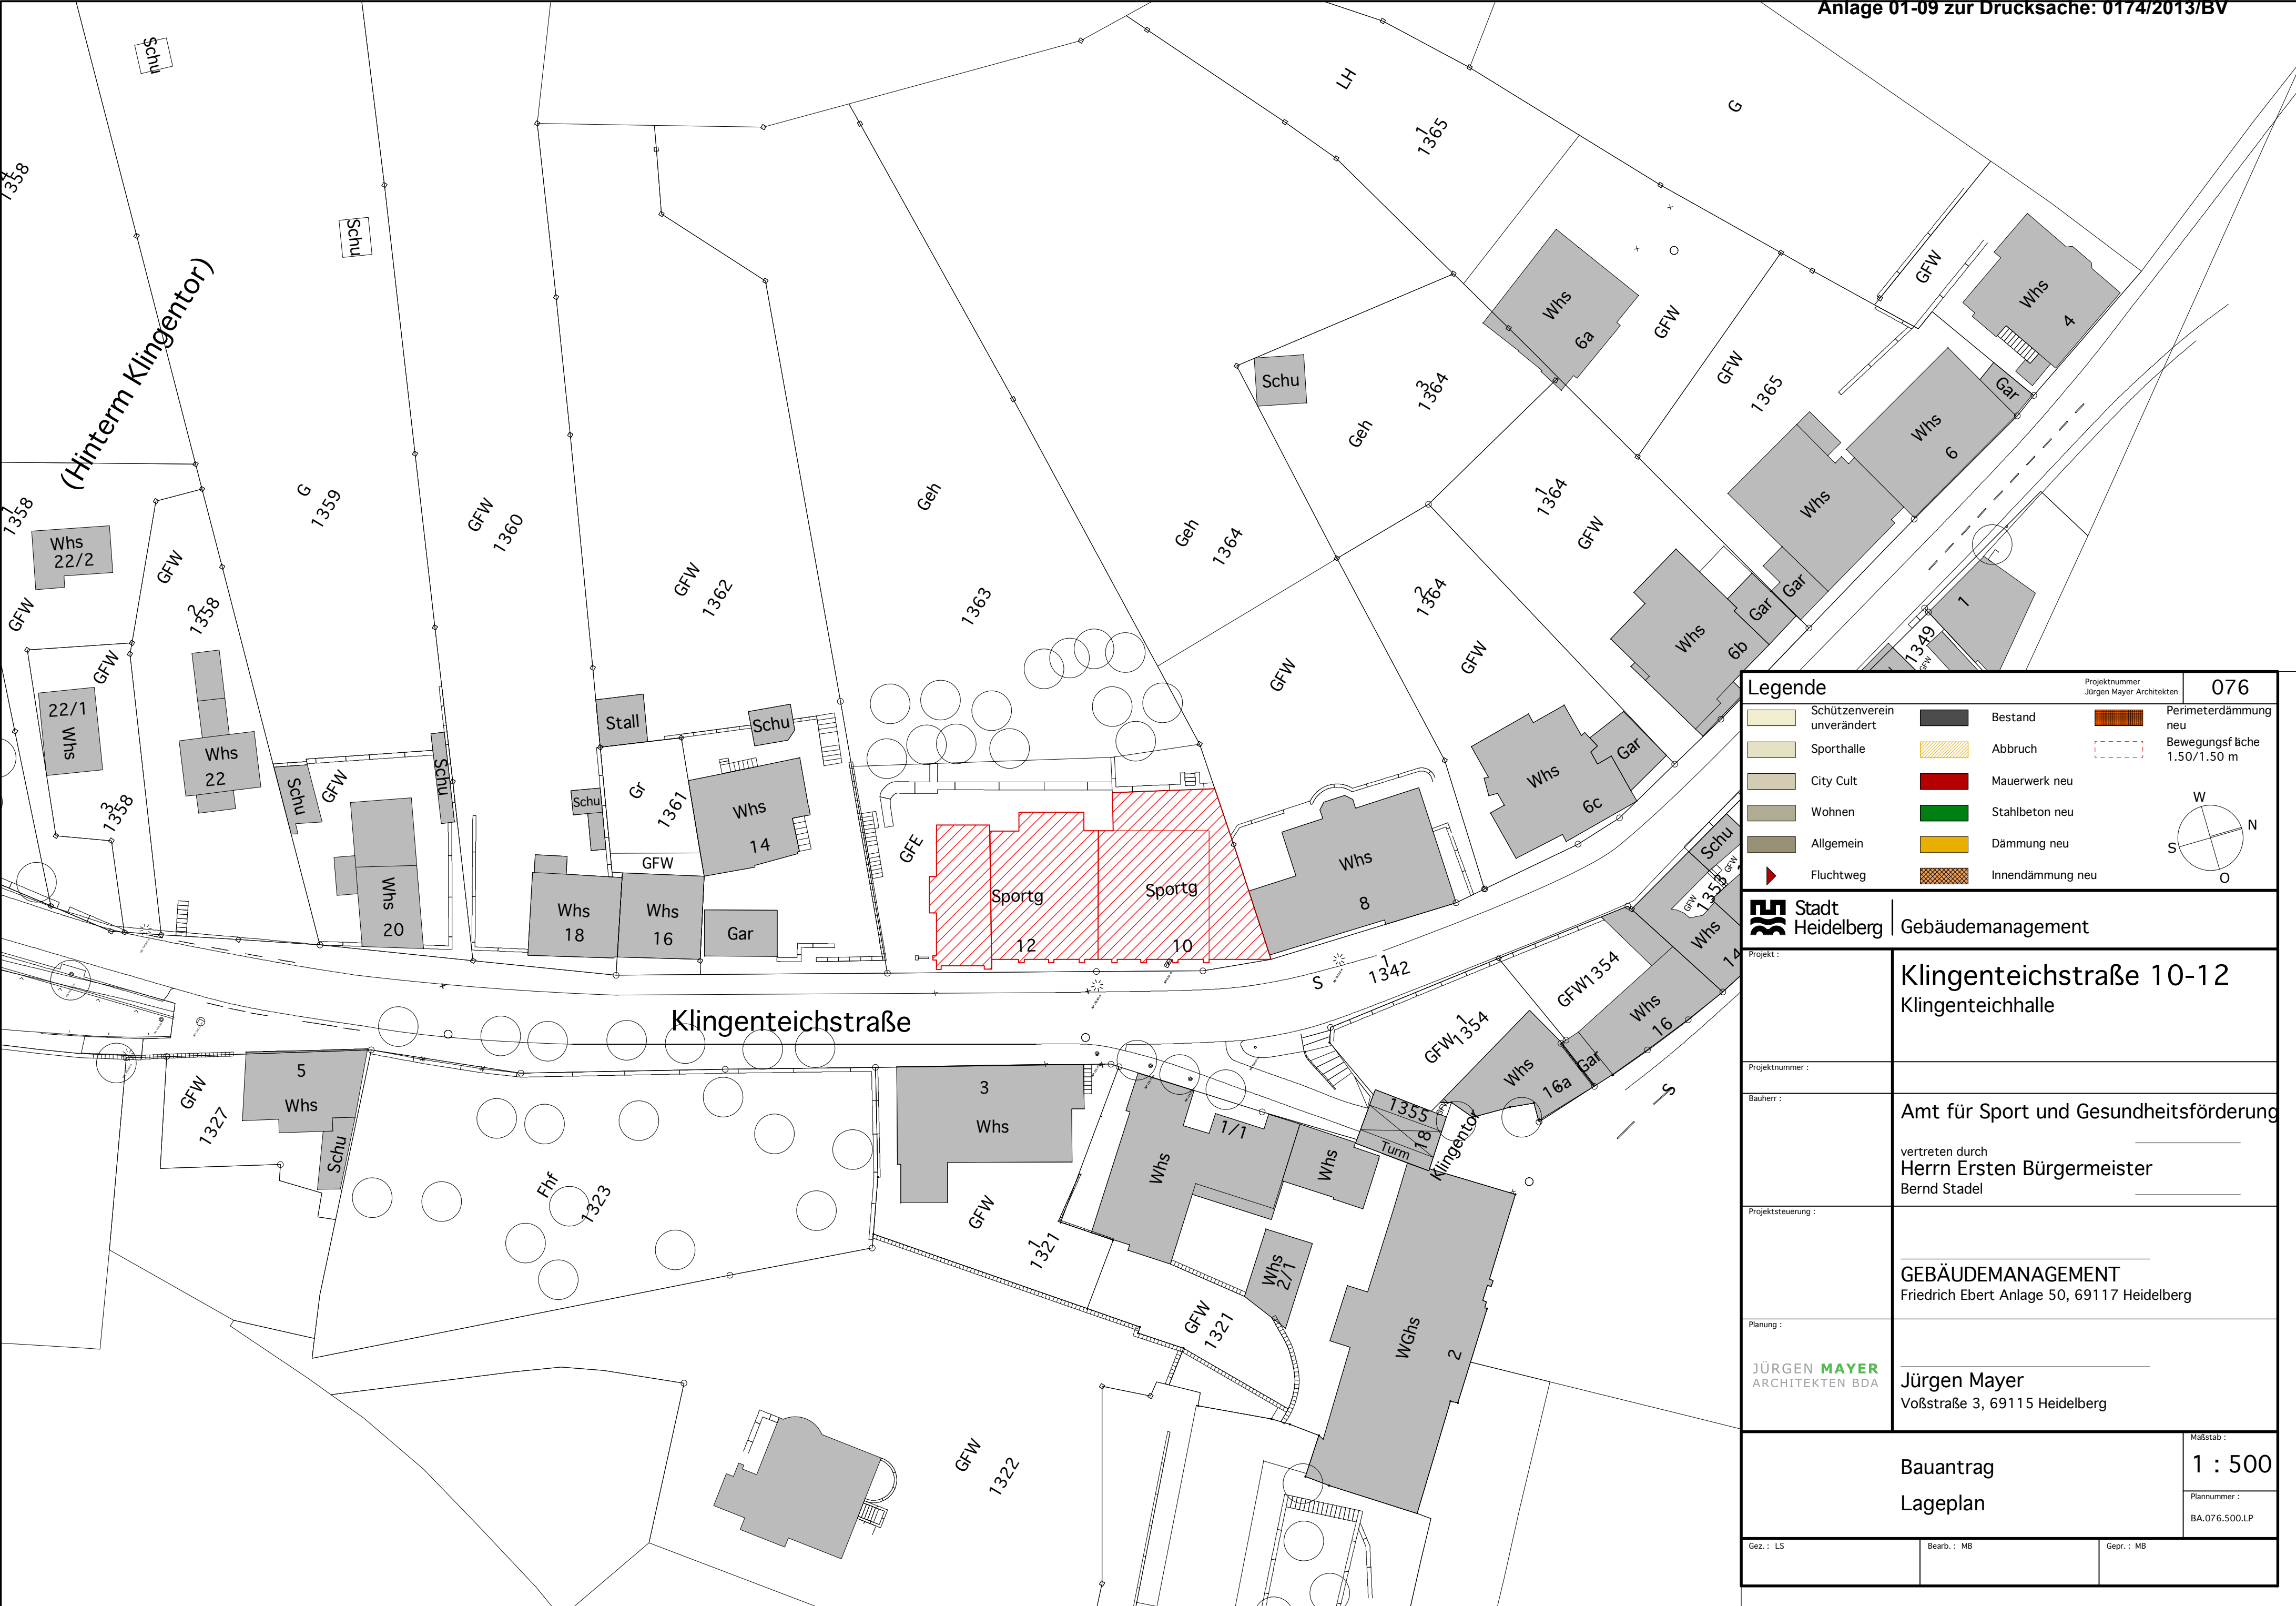

Legende

Schützenverein
unverändert

Sporthalle

City Cult

Wohnen

Allgemein

Fluchtweg

Bestand

Abbruch

Mauerwerk neu

Stahlbeton neu

Dämmung neu

Innendämmung neu

Perimeterdämmung
neu

Bewegungsfläche
1.50/1.50 m

W

N

O

S

Stadt
Heidelberg

Gebäudemanagement

Projekt :

Klingenteichstraße 10-12
Klingenteichhalle

Projektnummer :

Bauherr :

Amt für Sport und Gesundheitsförderung

vertreten durch

Herrn Ersten Bürgermeister

Bernd Stadel

Projektsteuerung :

GEBÄUDEMANAGEMENT

Friedrich Ebert Anlage 50, 69117 Heidelberg

Planung :

JÜRGEN MAYER

ARCHITEKTEN BDA

Jürgen Mayer

Voßstraße 3, 69115 Heidelberg

Bauantrag

Lageplan

Maßstab :

1 : 500

Plannummer :

BA.076.500.LP


Gez. : LS

Bearb. : MB


Gepr. : MB



Legende		Projektnummer Jürgen Mayer Architekten	076
	Schützenverein unverändert		Bestand
	Sporthalle		Abbruch
	City Cult		Mauerwerk neu
	Wohnen		Stahlbeton neu
	Allgemein		Dämmung neu
	Fluchtweg		Innendämmung neu
	Perimeterdämmung neu		
Bewegungsfliche 1:50/1.50 m			
W N S O			
Stadt Heidelberg		Gebäudemanagement	
Projekt :		Klingenteichstraße 10-12 Klingenteichhalle	
Projektnummer :			
Bauherr :		Amt für Sport und Gesundheitsförderung vertreten durch Herrn Ersten Bürgermeister Bernd Stadel	
Projektsteuerung :		GEBÄUDEMANAGEMENT Friedrich Ebert Anlage 50, 69117 Heidelberg	
Planung :		Jürgen Mayer Voßstraße 3, 69115 Heidelberg	
Bauantrag Grundriss Untergeschoss		Makstab : 1 : 100 Plannummer : BA.076.100.GR_UG	
Gesz. : LS	Boarb. : MB	Gepr. : MB	

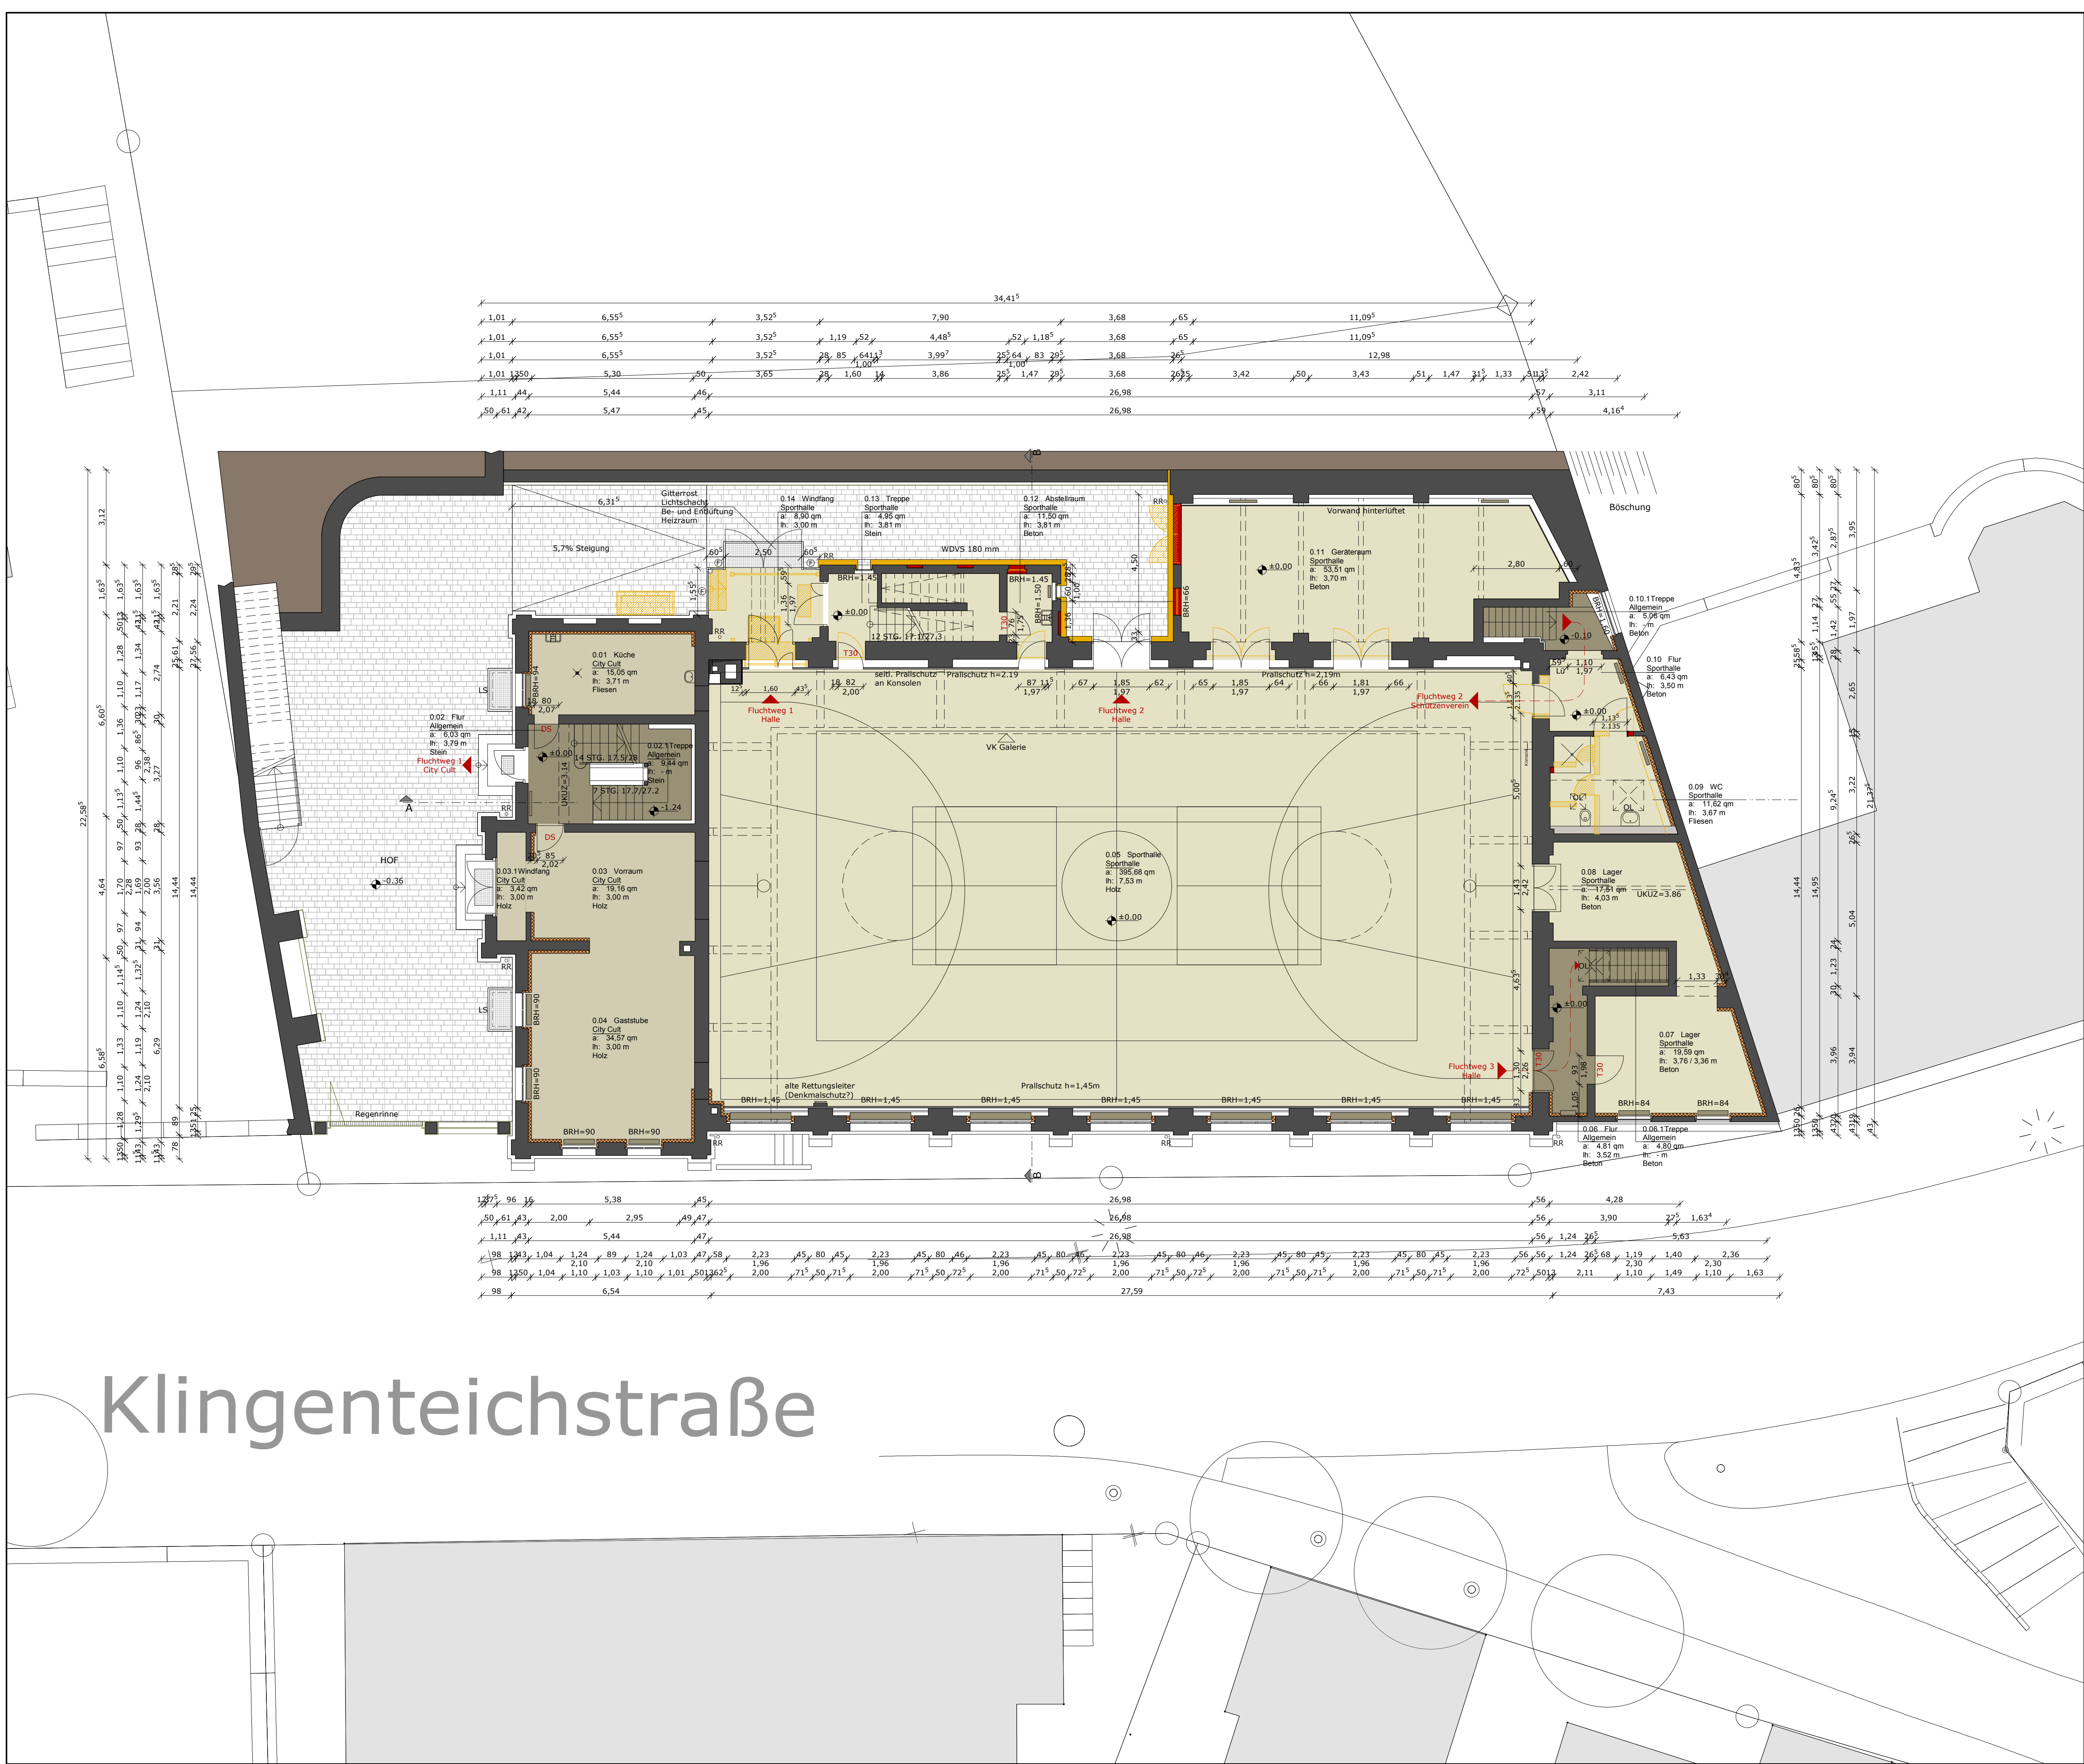

Legende		Projektnummer Jürgen Mayer Architekten	076
	Schützenverein unverändert		Bestand
	Sporthalle		Abbruch
	City Cult		Mauerwerk neu
	Wohnen		Stahlbeton neu
	Allgemein		Dämmung neu
	Fluchtweg		Innendämmung neu
	Perimeterdämmung neu		Bewegungsfäche 1.50/1.50 m
Stadt Heidelberg		Gebäudemanagement	
Projekt:		Klingenteichstraße 10-12 Klingenteichhalle	
Projektnummer:			
Bauherr:		Amt für Sport und Gesundheitsförderung vertreten durch Herrn Ersten Bürgermeister Bernd Stadel	
Projektsteuerung:		GEBÄUDEMANAGEMENT Friedrich Ebert Anlage 50, 69117 Heidelberg	
Planung:		Jürgen Mayer Voßstraße 3, 69115 Heidelberg	
Bauantrag		Maßstab:	
Grundriss Erdgeschoss		1 : 100	
Gez.: LS		Boarb.: MB	
		Gepr.: MB	
		Plannummer: BA.076.100.GR_EG	

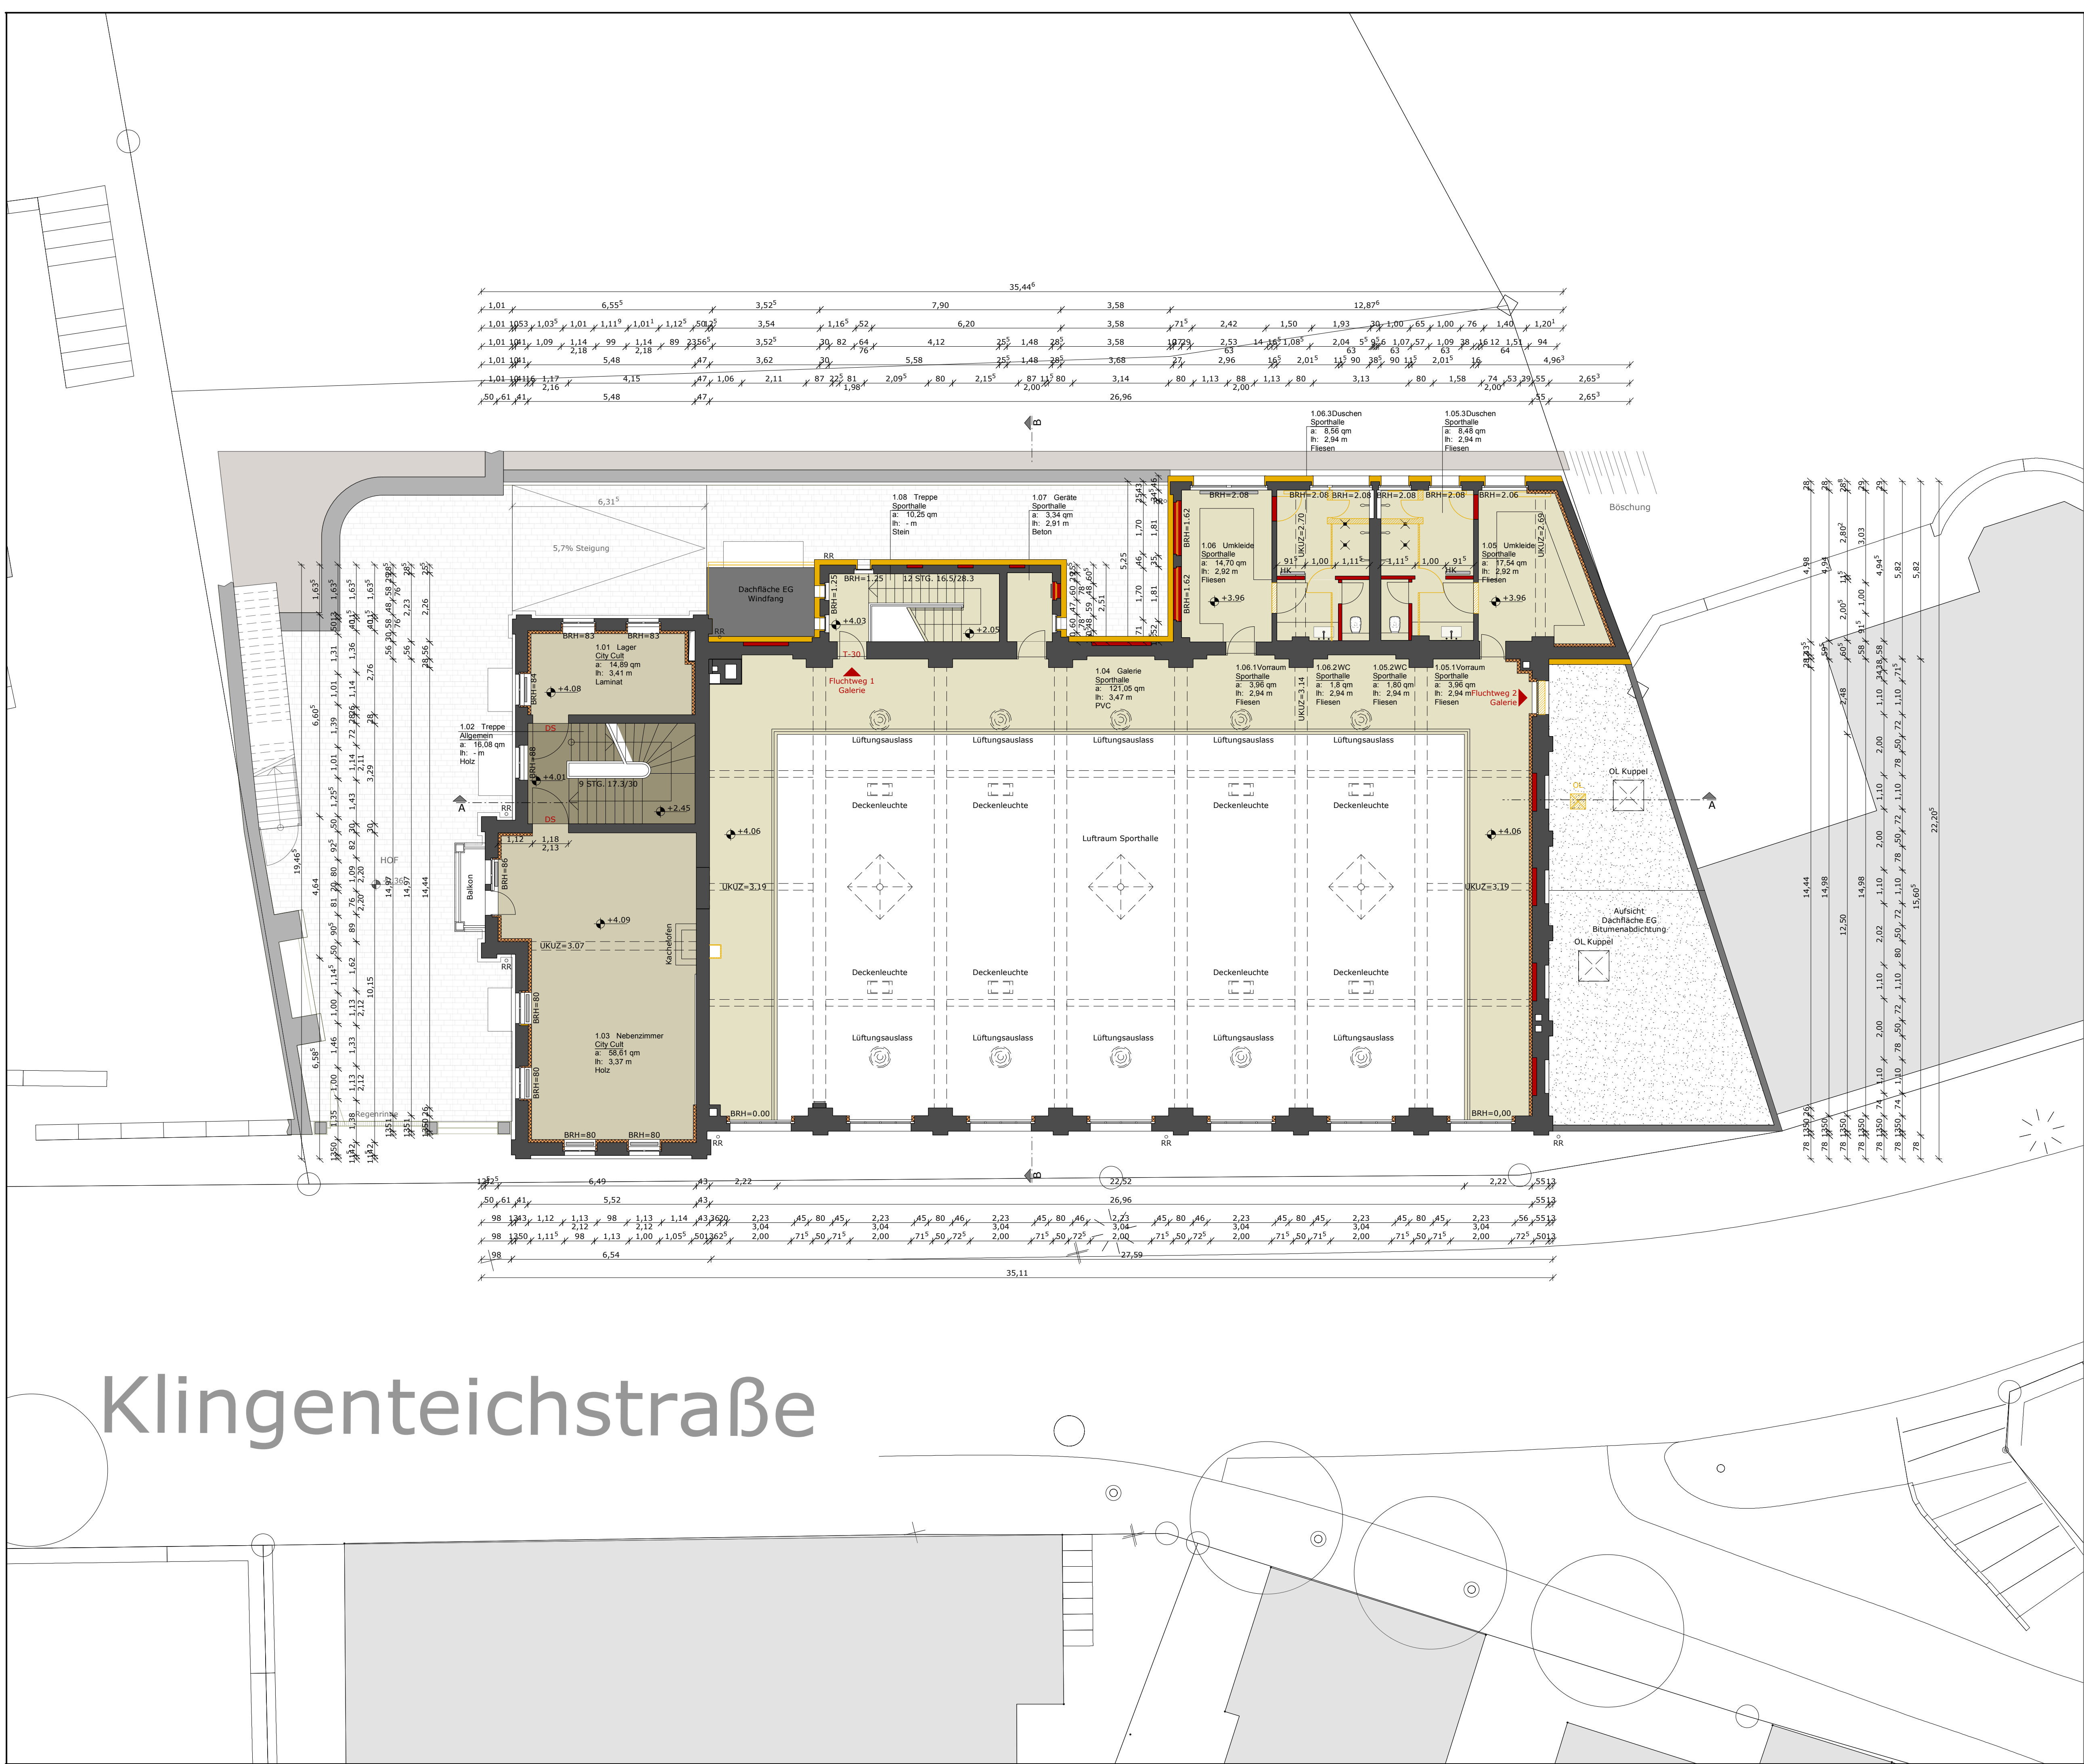

Klingenteichstraße

Legende			Projektnummer Jürgen Mayer Architekten	076	
	Schützenverein unverändert		Bestand		Perimeterdämmung neu
	Sporthalle		Abbruch		Bewegungsfäche 1.50/1.50 m
	City Cult		Mauerwerk neu		
	Wohnen		Stahlbeton neu		
	Allgemein		Dämmung neu		
	Fluchtweg		Innendämmung neu		
Stadt Heidelberg			Gebäudemanagement		
Projekt :		Klingenteichstraße 10-12 Klingenteichhalle			
Projektnummer :					
Bauherr :		Amt für Sport und Gesundheitsförderung vertreten durch Herrn Ersten Bürgermeister Bernd Stadel			
Projektsteuerung :		GEBÄUDEMANAGEMENT Friedrich Ebert Anlage 50, 69117 Heidelberg			
Planung :		Jürgen Mayer Voßstraße 3, 69115 Heidelberg			
JÜRGEN MAYER ARCHITEKTEN BDA					
Bauantrag			Makstab :		
Grundriss Obergeschoss			1 : 100		
			Plannummer :		
			BA.076.100.GR_06		
Gez. : LS		Bearb. : MB		Gepr. : MB	



Klingenteichstraße

Legende

Schützenverein

unverändert

Sporthalle

City Cult

Wohnen

Allgemein

Fluchtweg

Bestand

Abbruch

Mauerwerk neu

Stahlbeton neu

Dämmung neu

Innendämmung neu

Perimeterdämmung neu

Bewegungsfliche 1.50/1.50 m

Projektnummer

Jürgen Mayer Architekten

076

W

N

S

O

Stadt

Heidelberg

Gebäudemanagement

Projekt:

Klingenteichstraße 10-12

Klingenteichhalle

Projektnummer:

Bauherr:

Amt für Sport und Gesundheitsförderung

vertreten durch

Herrn Ersten Bürgermeister

Bernd Stadel

Projektsteuerung:

GEBÄUDEMANAGEMENT

Friedrich Ebert Anlage 50, 69117 Heidelberg

Planung:

JÜRGEN MAYER

ARCHITEKTEN BDA

Jürgen Mayer

Voßstraße 3, 69115 Heidelberg

Bauantrag

Grundriss Deckenspiegel

Maßstab:

1 : 100

Plannummer:


BA.076.100.GR_DS

Gez.: LS

Bearb.: MB

Gepr.: MB

Deckenspiegel

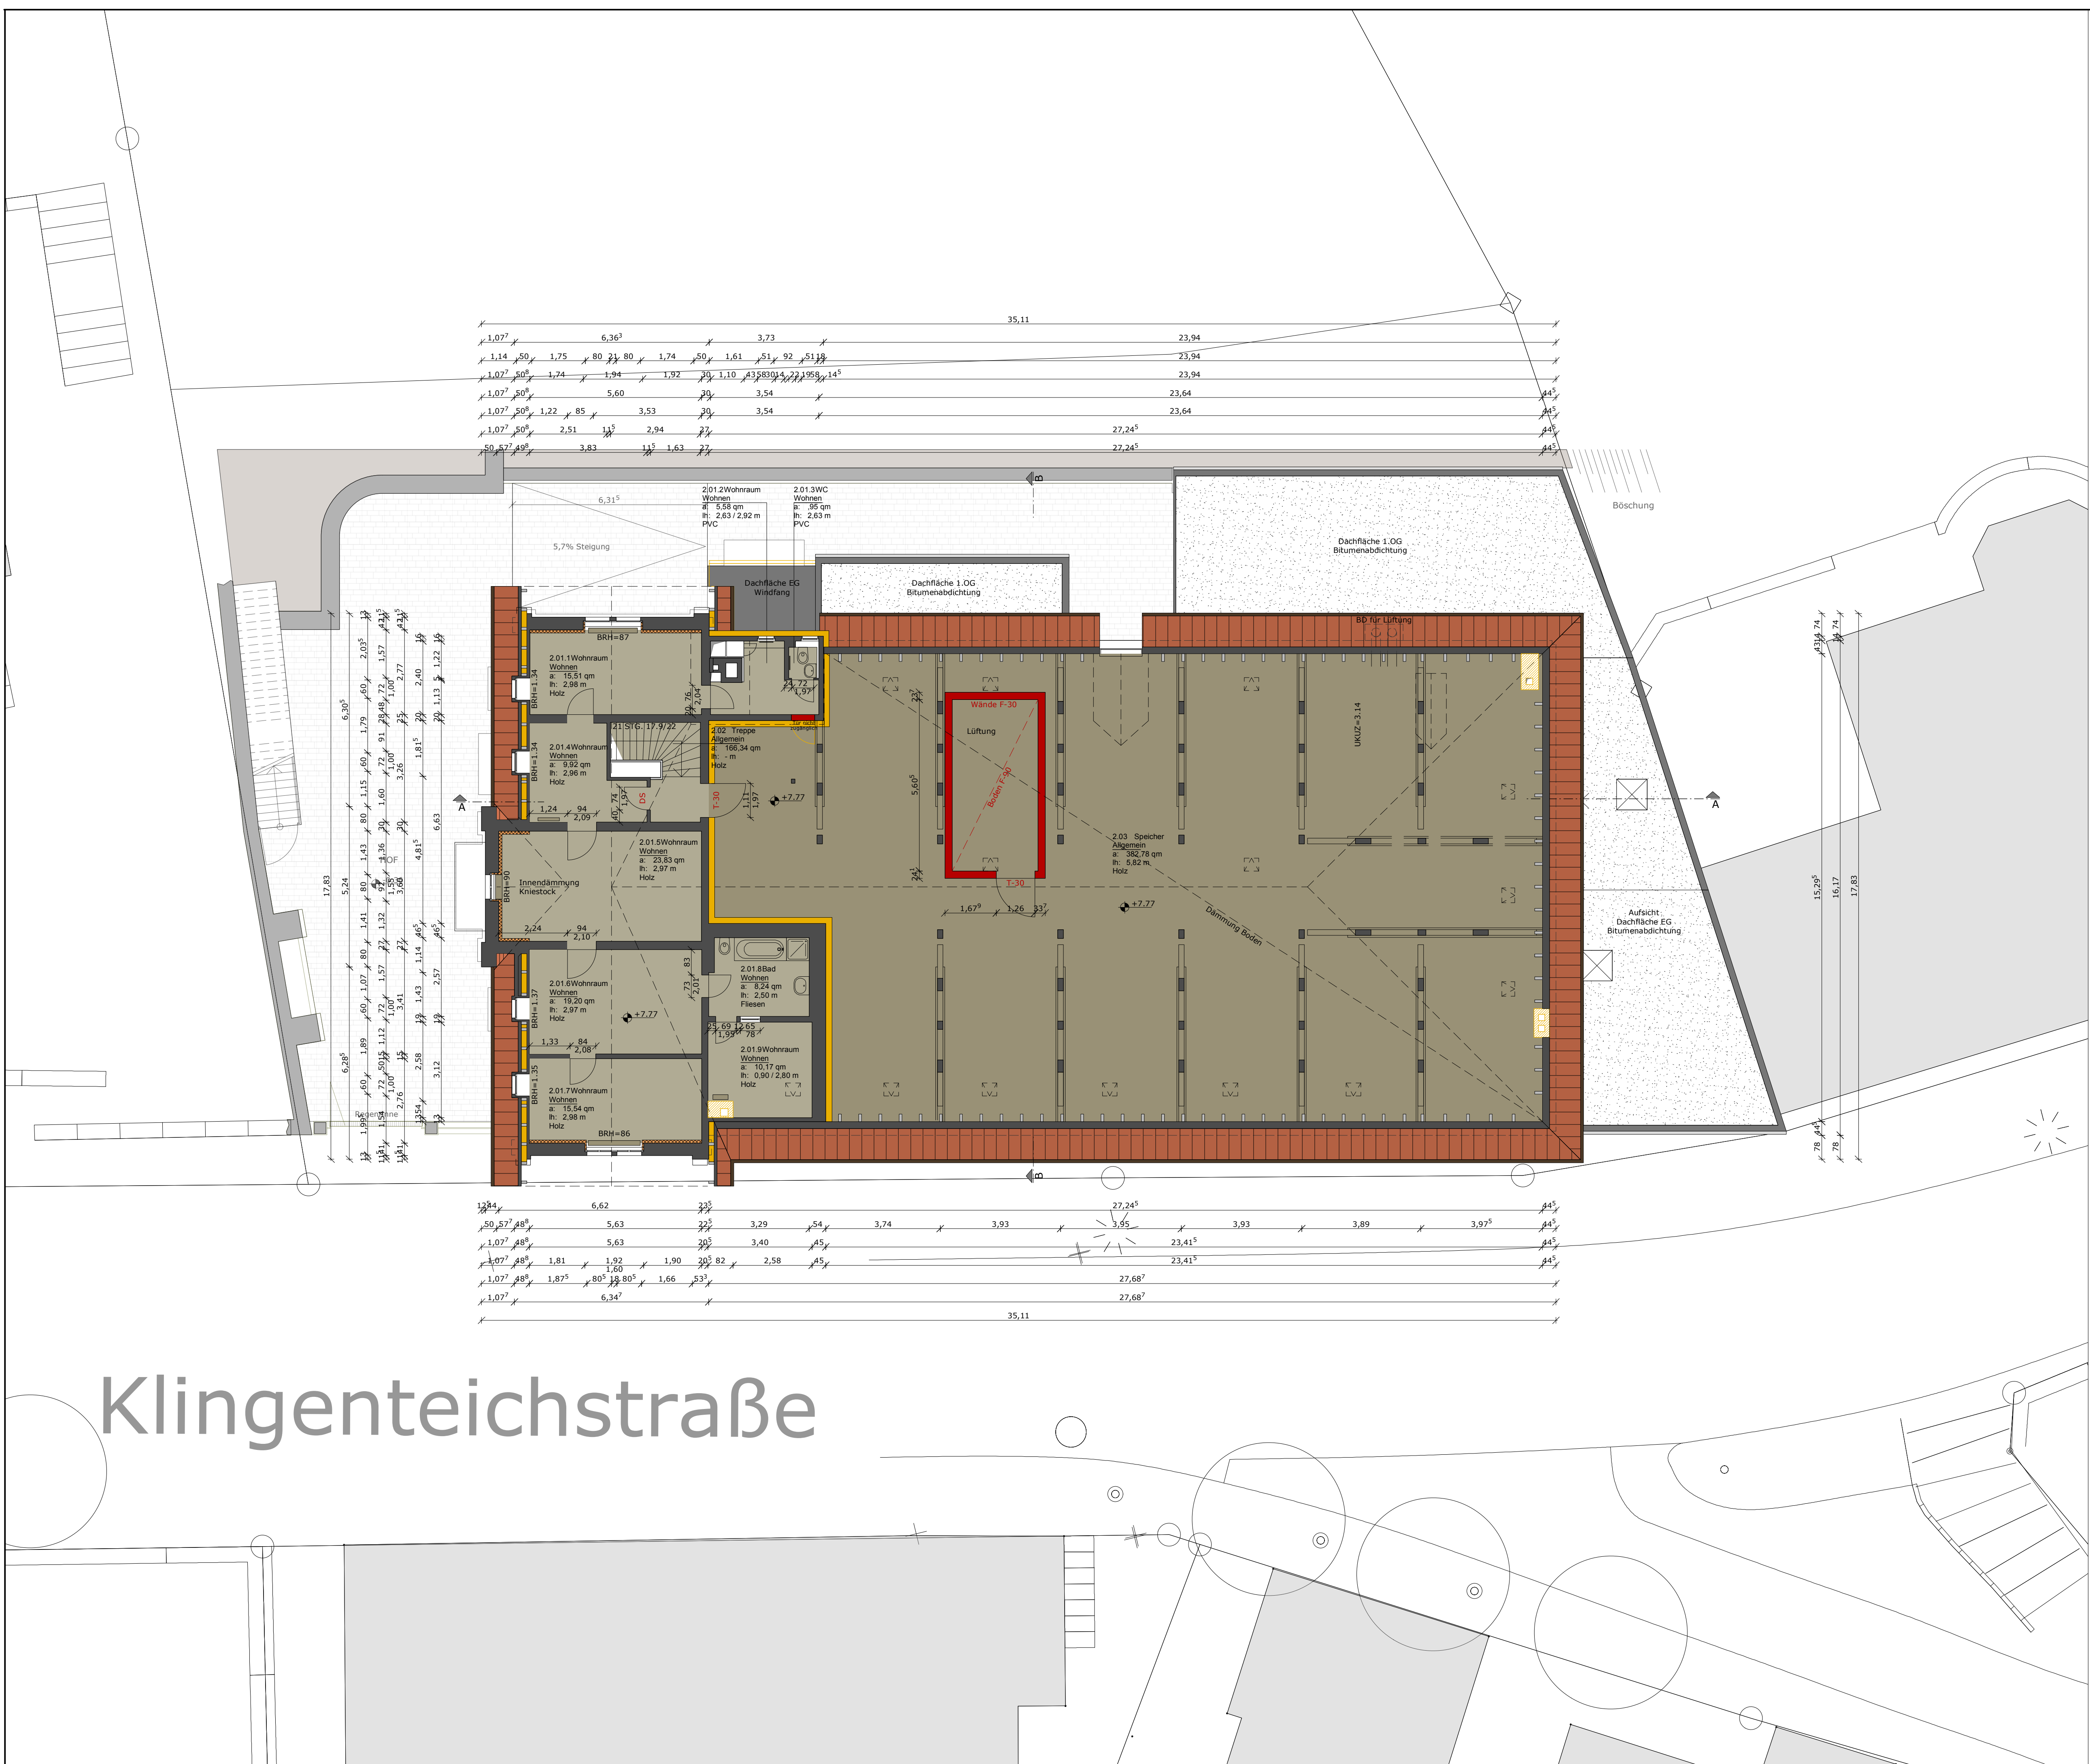

Klingenteichstraße

Legende

■

 Schützenverein
unverändert

■

 Sporthalle

■

 City Cult

■

 Wohnen

■

 Allgemein

▶

 Fluchtweg

■

 Bestand

■

 Abbruch

■

 Mauerwerk neu

■

 Stahlbeton neu

■

 Dämmung neu

■

 Innendämmung neu

■

 Perimeterdämmung neu

■

 Bewegungsfläche 1.50/1.50 m

Projektnummer
Jürgen Mayer Architekten

076

W

N

S

O

Stadthelidelberg

Gebäudemanagement

Projekt:

Klingenteichstraße 10-12
Klingenteichhalle

Projektnummer:

Bauherr:

Amt für Sport und Gesundheitsförderung
vertreten durch
Herrn Ersten Bürgermeister
Bernd Stadel

Projektsteuerung:

GEBÄUDEMANAGEMENT
Friedrich Ebert Anlage 50, 69117 Heidelberg

Planung:

JÜRGEN MAYER
ARCHITEKTEN BDA
Jürgen Mayer
Voßstraße 3, 69115 Heidelberg

Bauantrag
Grundriss Dachgeschoss

Maßstab:
1 : 100

Plannummer:
BA.076.100.GR.DG

Gez.: LS

Bearb.: MB

Gepr.: MB



Klingenteichstraße

Legende

■

Schützenverein

unverändert

■

Sporthalle

■

City Cult

■

Wohnen

■

Allgemein

▶

Fluchtweg

■

Bestand

■

Abbruch

■

Mauerwerk neu

■

Stahlbeton neu

■

Dämmung neu

■

Innendämmung neu

■

Perimeterdämmung neu

Bewegungsfuge 1.50/1.50 m

W

N

S

O

SE

Stadt

Heidelberg

Gebäudemanagement

Projekt:

Klingenteichstraße 10-12
Klingenteichhalle

Projektnummer:

Bauherr:

Amt für Sport und Gesundheitsförderung
vertreten durch
Herrn Ersten Bürgermeister
Bernd Stadel

Projektsteuerung:

GEBÄUDEMANAGEMENT
Friedrich Ebert Anlage 50, 69117 Heidelberg

Planung:

JÜRGEN MAYER
ARCHITEKTEN BDA
Jürgen Mayer
Voßstraße 3, 69115 Heidelberg

Bauantrag

Grundriss Spitzboden

Maßstab:

1 : 100

Gez.: LS




Bearb.: MB

Gepr.: MB

Plannummer:

BA.076.100.GR_SB

Grundriss Spitzboden

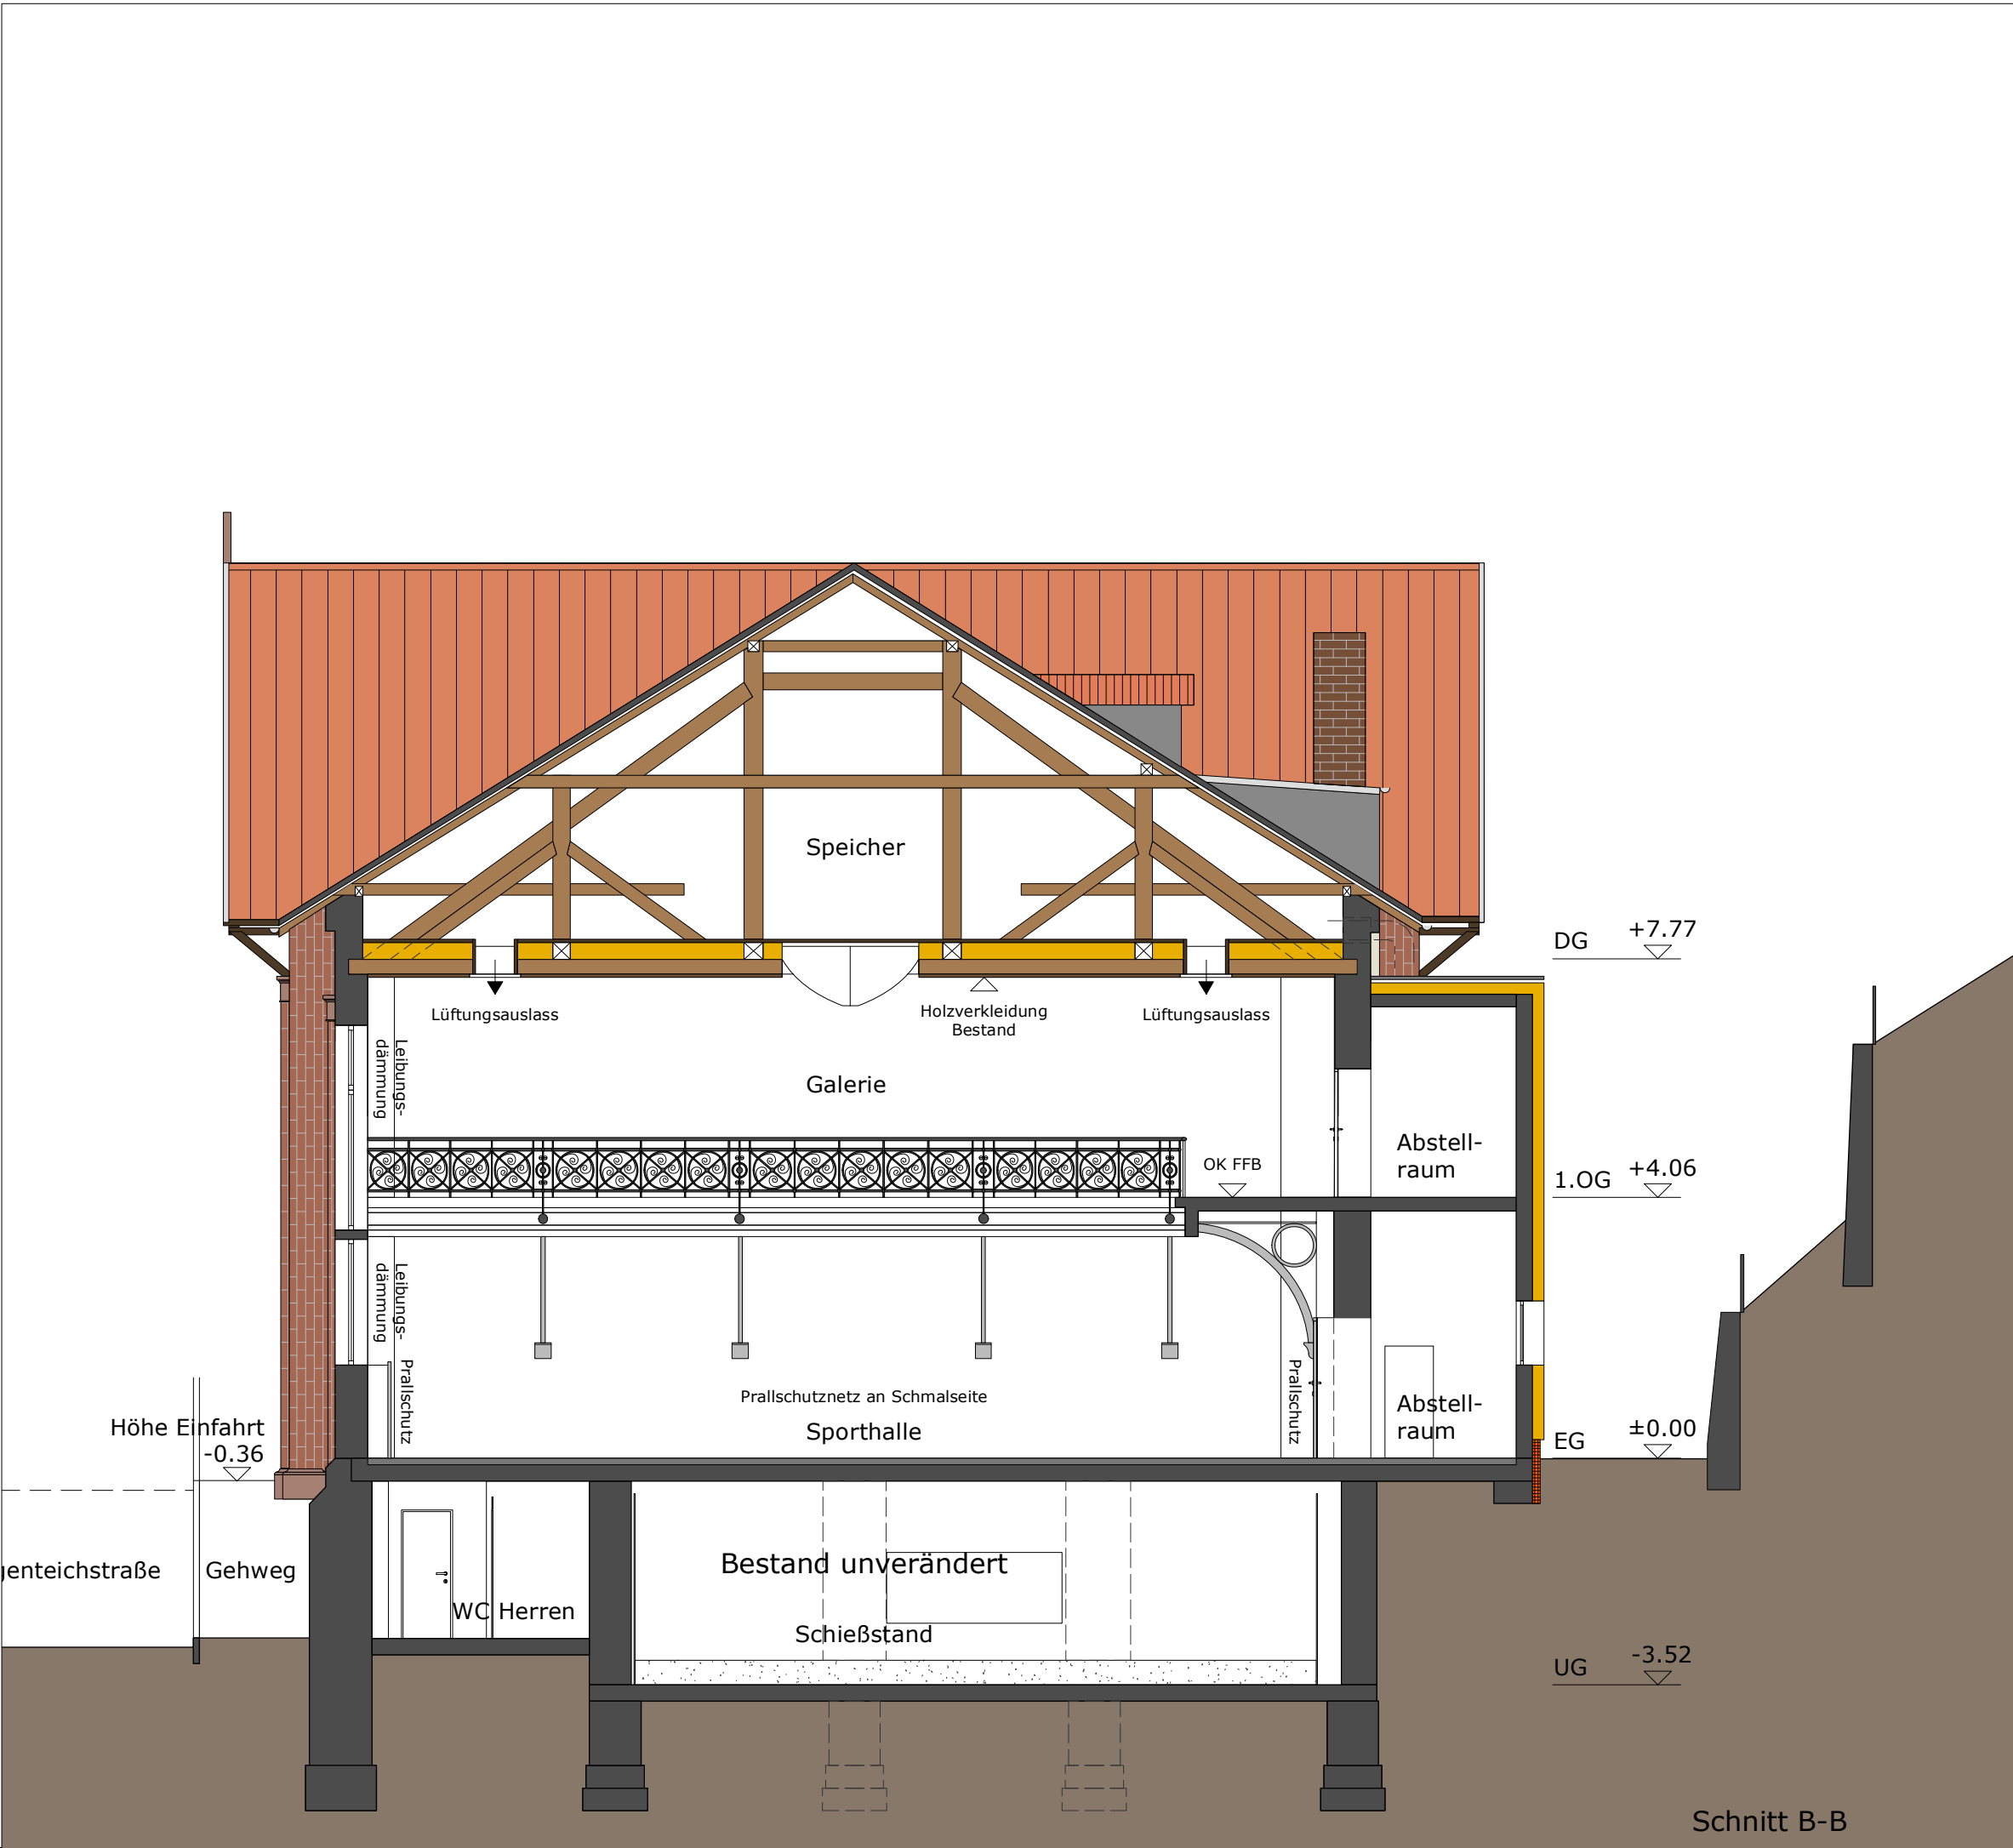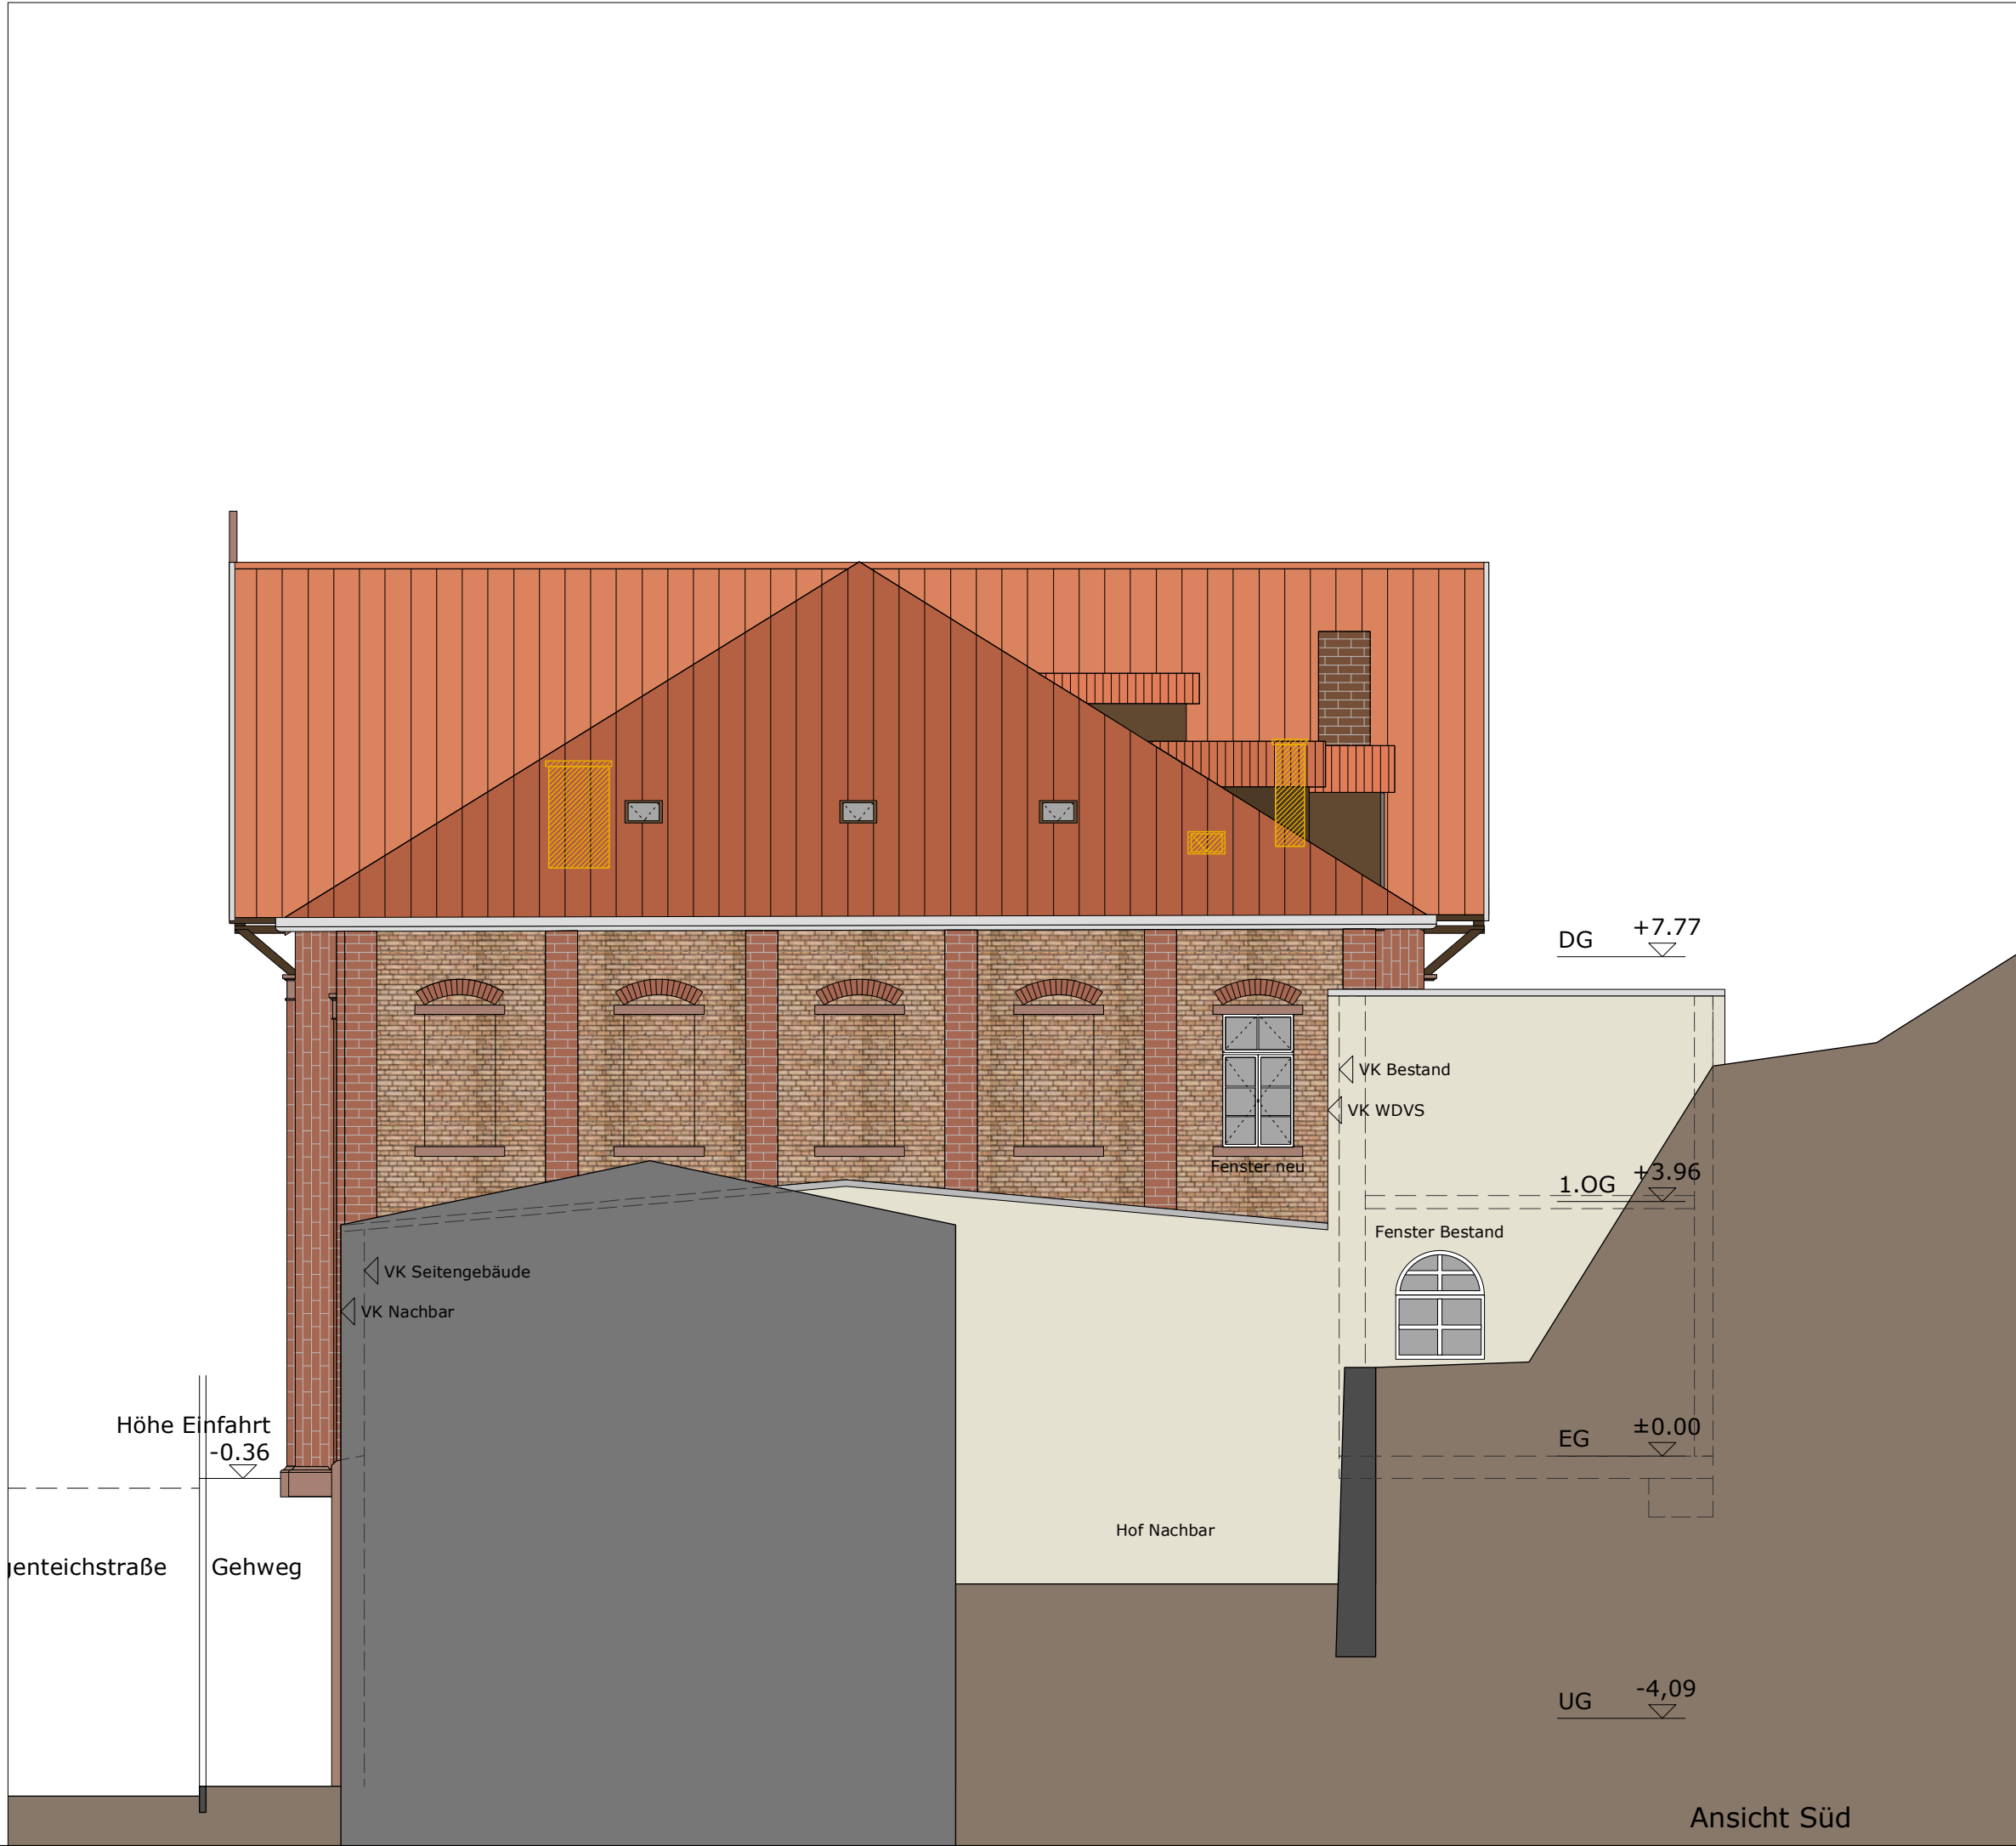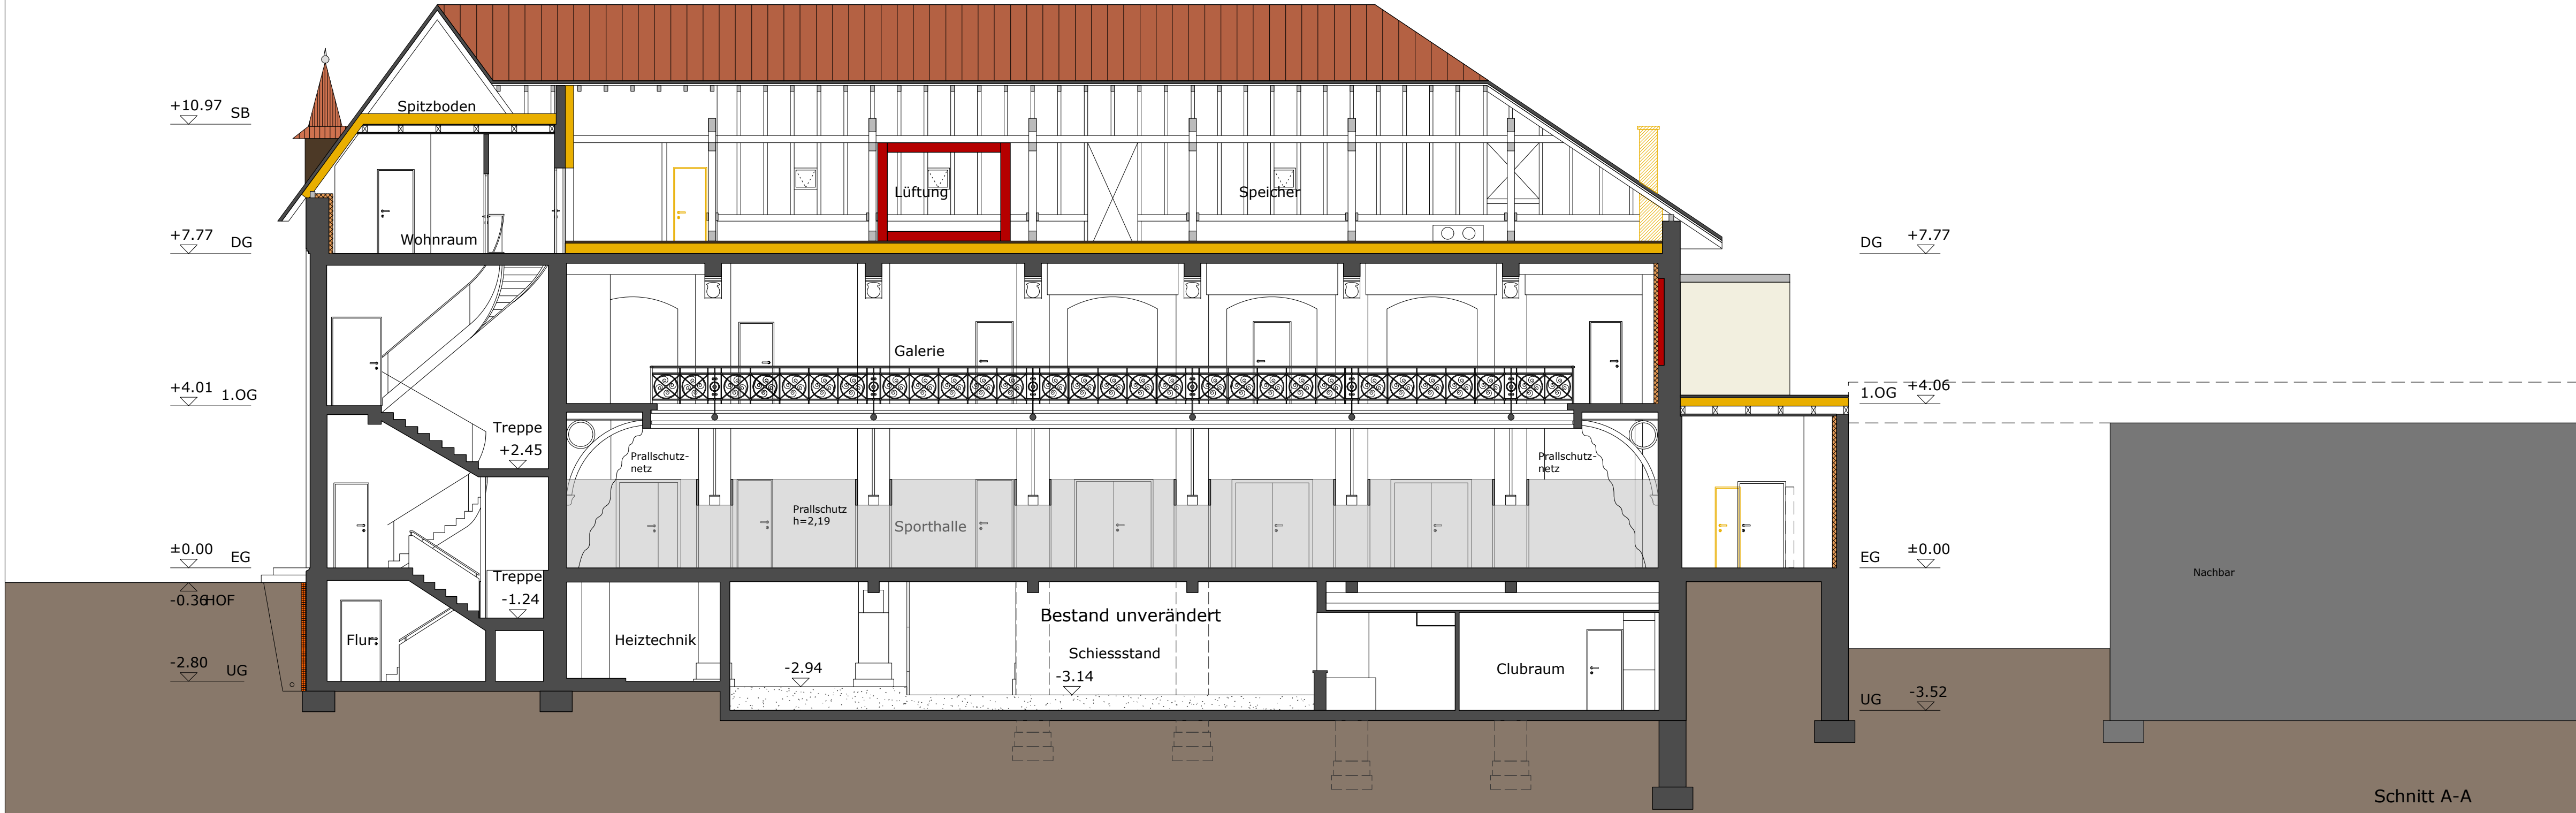

Legende		Projektnummer Jürgen Mayer Architekten	076
	Schützenverein unverändert		Perimeterdämmung neu
	Sporthalle		Bewegungsfuge 1.50/1.50 m
	City Cult		
	Wohnen		
	Allgemein		
	Fluchtweg		
 Stadt Heidelberg Gebäudemanagement			
Projekt :		Klingenteichstraße 10-12 Klingenteichhalle	
Projektnummer :			
Bauherr :		Amt für Sport und Gesundheitsförderung vertreten durch Herrn Ersten Bürgermeister Bernd Stadel	
Projektsteuerung :		GEBÄUDEMANAGEMENT Friedrich Ebert Anlage 50, 69117 Heidelberg	
Planung :		Jürgen Mayer Voßstraße 3, 69115 Heidelberg	
JÜRGEN MAYER ARCHITEKTEN BDA			
Gez. : LS		Bauantrag Schnitte A-A, B-B Ansicht Süd	
		Maßstab : 1 : 100	
Bearb. : MB		Plannummer : BA.076.100.SC.01	
Gepr. : MB			



Legende		Projektnummer Jürgen Mayer Architekten	076
Schützenverein unverändert	Bestand	Perimeterdämmung neu	 Bewegungsfäche 1.50/1.50 m
Sporthalle	Abbruch	Mauerwerk neu	
City Cult	Stahlbeton neu	Dämmung neu	
Wohnen	Innendämmung neu		
Allgemein			
Fluchtweg			
Stadt Heidelberg Gebäudemanagement			
Projekt :		Klingenteichstraße 10-12 Klingenteichhalle	
Projektnummer :			
Bauherr :		Amt für Sport und Gesundheitsförderung vertreten durch Herrn Ersten Bürgermeister Bernd Stadel	
Projektsteuerung :		GEBÄUDEMANAGEMENT Friedrich Ebert Anlage 50, 69117 Heidelberg	
Planung :		Jürgen Mayer Voßstraße 3, 69115 Heidelberg	
Bauantrag Ansichten Nord, Ost und West		Mastab : 1 : 100 Plannummer : BA.076.100.AN.NOV	
Gez. : LS	Bearb. : MB	Gepr. : MB	