


# Lageplan Überholbarriere vor Fußgängerüberweg S-Bahnhof Schlierbach/Ziegelhausen (Maßstab 1:250)

Anlage 01 zur Drucksache 0096/ 2013/IV

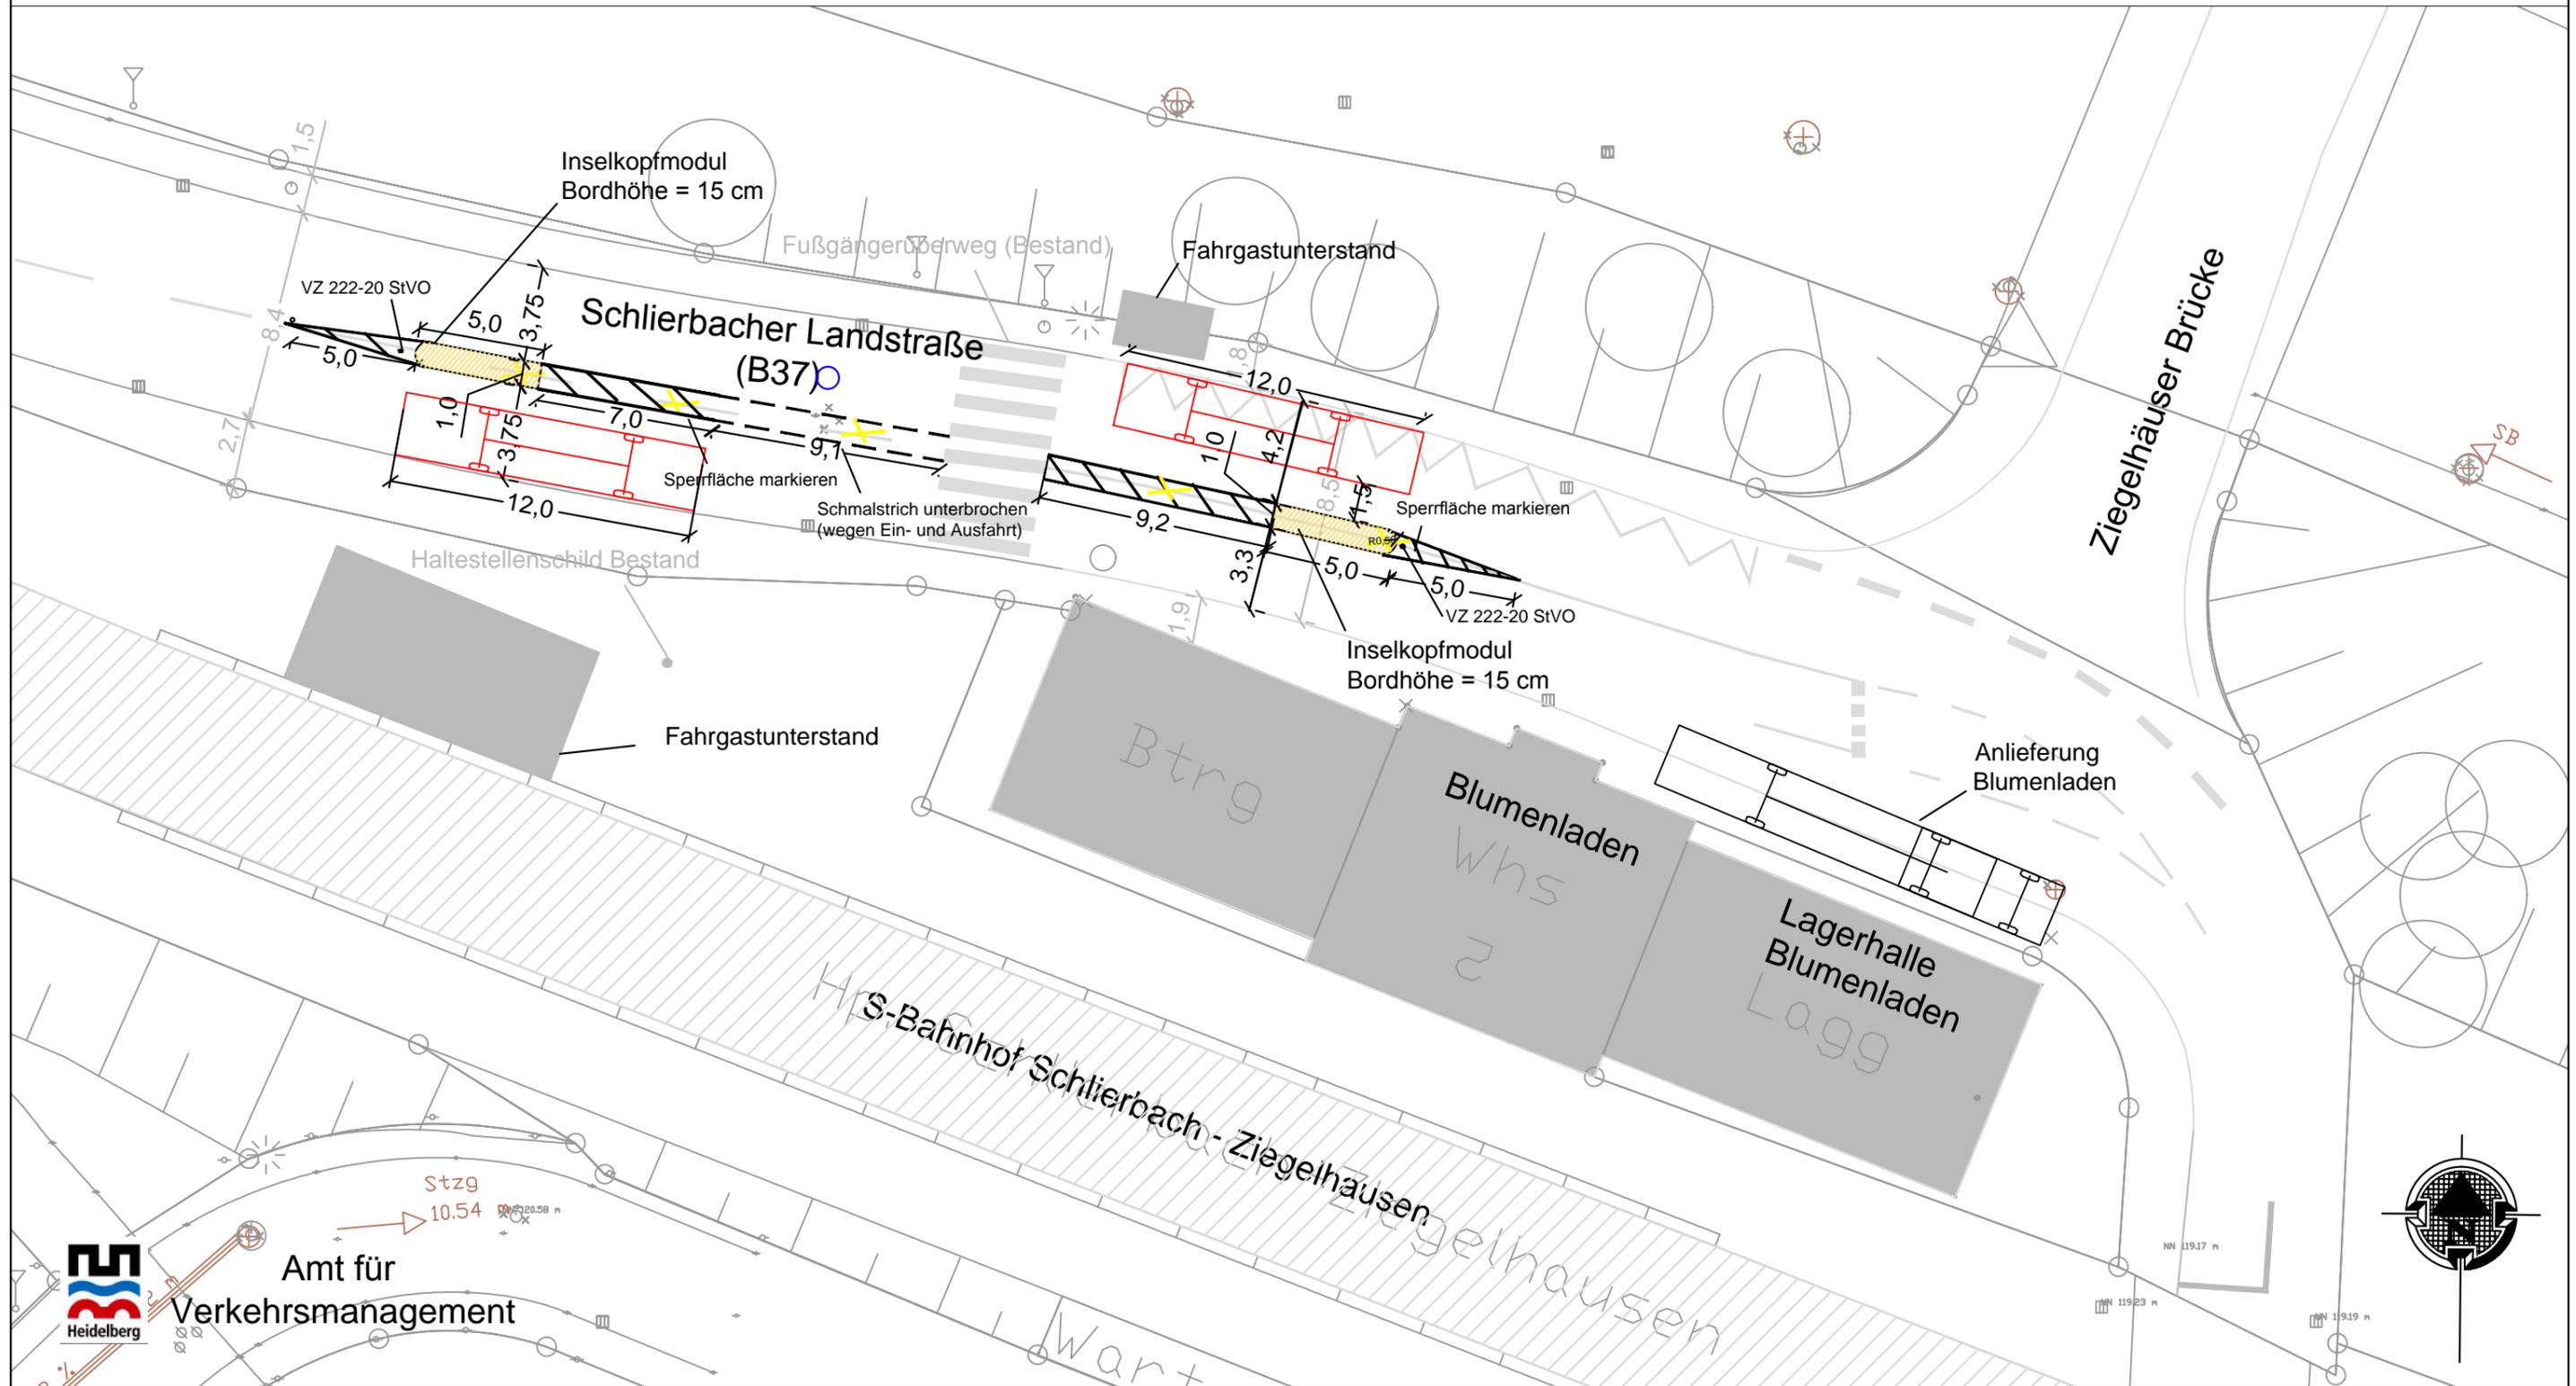

Amt für  
Verkehrsmanagement