

# ENTWICKLUNGSKONZEPT




# BUNSENGYMNASIUM HEIDELBERG

## Zwischen Stadt und Universität

- Die parkartige Freianlage ist eine grundlegende Qualität des Bestandes.  
Die neuen Bausteine halten den Eingriff minimal und fassen den Freiraum auf drei Seiten.
- Die so definierte freie Mitte öffnet sich zur Universität
- Mit dem Anbau der naturwissenschaftlichen Fachklassen erhält die Schule eine neue Mitte.  
Die bisherige, stringente Flurschliessung ohne Aufenthaltsqualität wird ein Ort der Kommunikation.
- Die Naturwissenschaft - neben der Sprache eine inhaltliche Orientierung der Schule - wird in die Mitte genommen.

## Bausteine

- 1 Anbau Naturwissenschaften
- 2 Umbau Ganztagesbetreuung
- 3 Neubau Sporthalle
- 4 Umbau Mensa

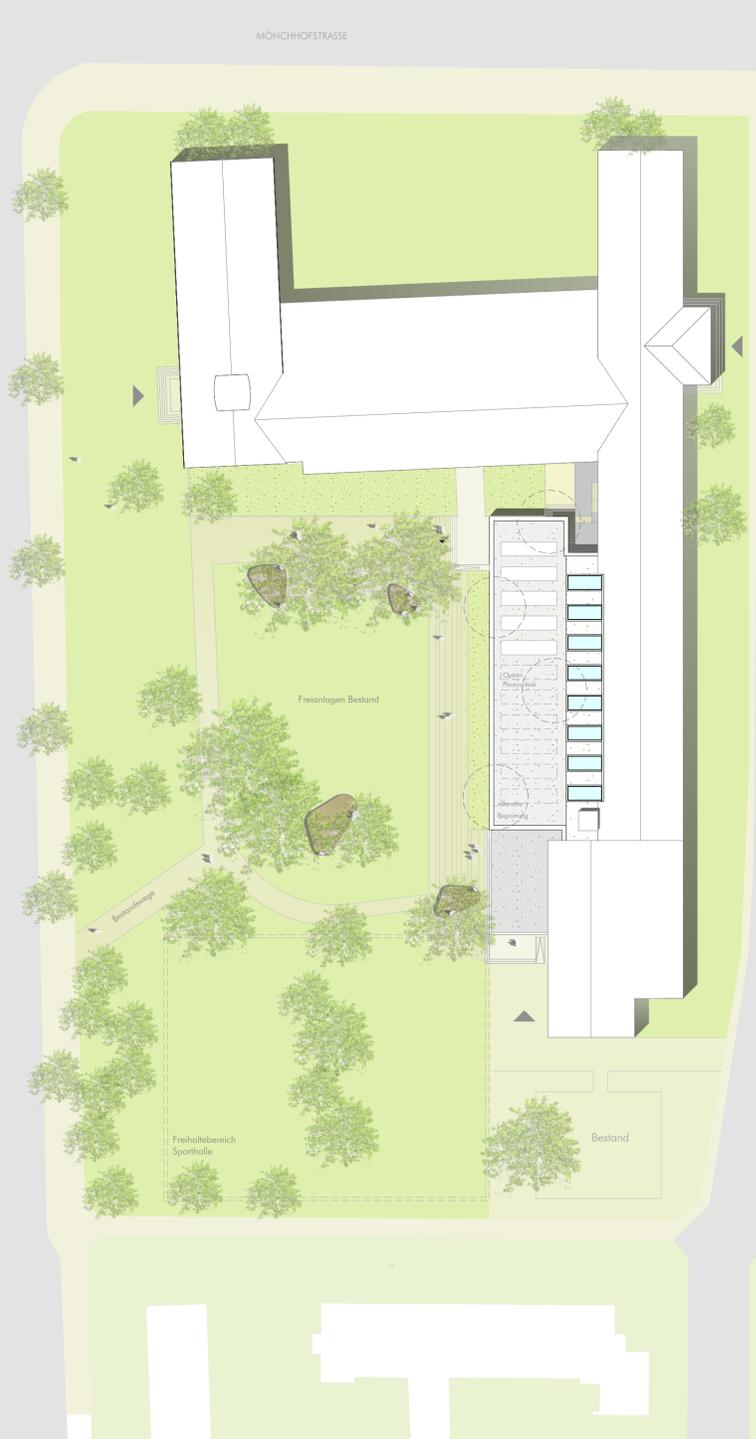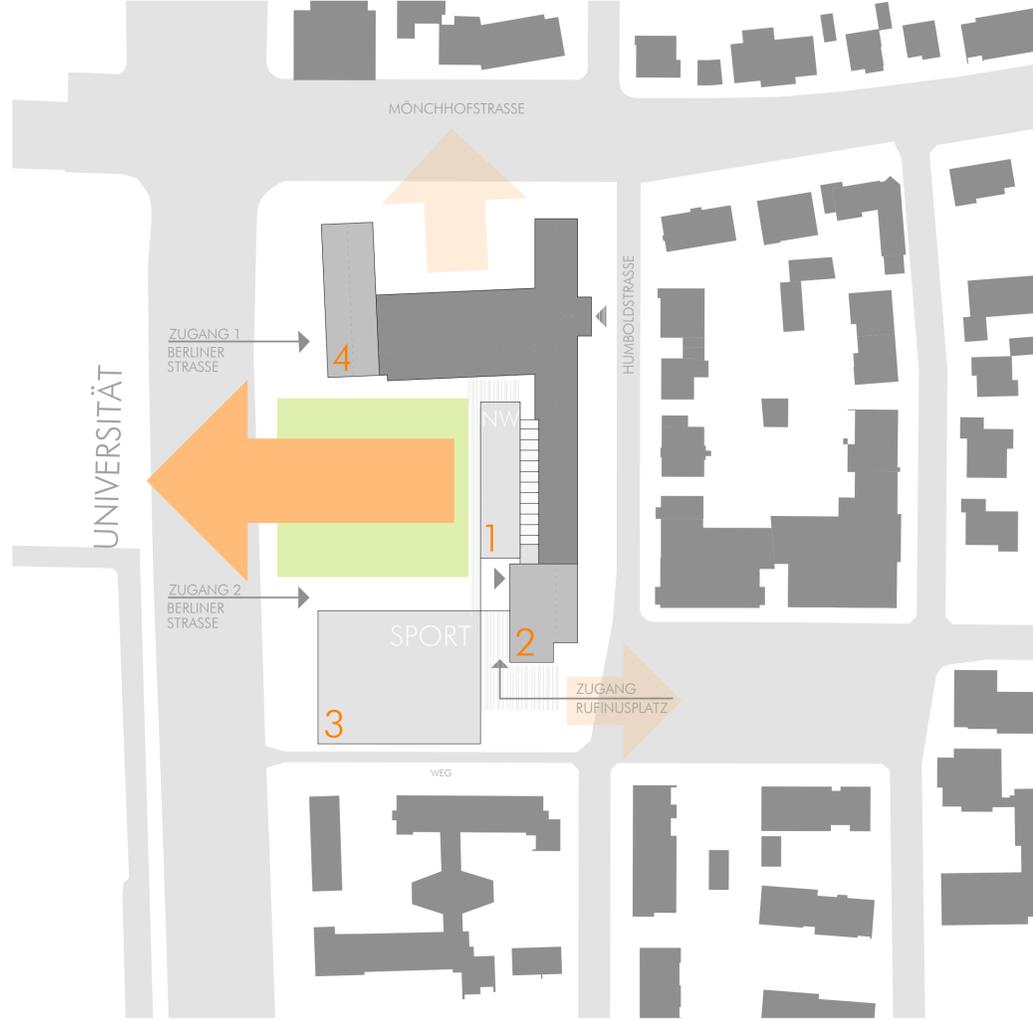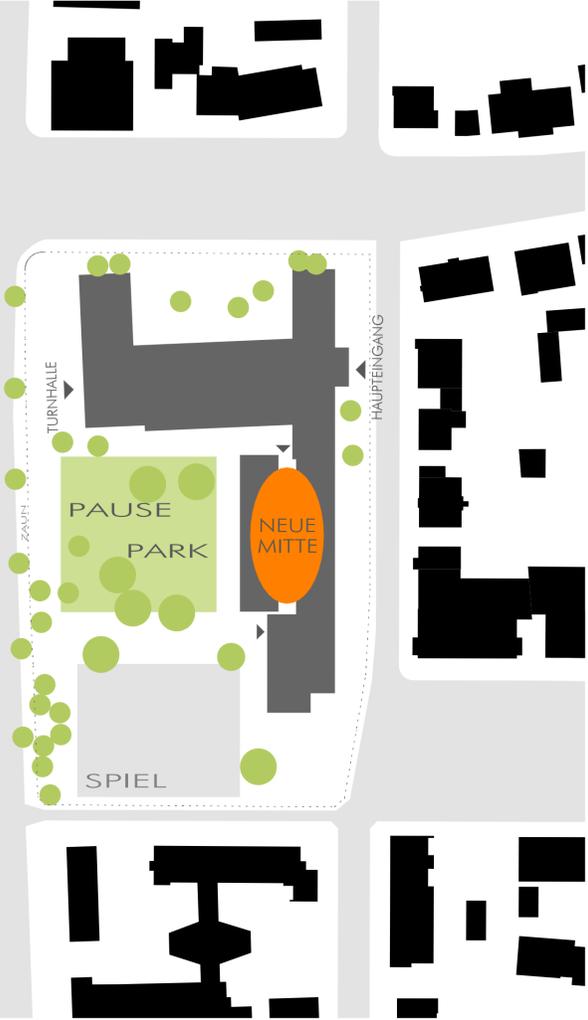

Stadt Heidelberg		Gebäudemanagement	
Projekt:		Humboldtstraße 23 Neubau naturwissenschaftlicher Fachräume am Bunsengymnasium	
Baubehörde:		Amt für Schule und Bildung vertreten durch Herrn Ersten Bürgermeister Bernd Stadel	
Projektberatung:		GEBÄUDEMANAGEMENT Friedrich Ebert Anlage 50, 69117 Heidelberg	
Planung:		Jöllenbeck & Wolf Architekten BDA Wiesenstraße 4, 69190 Walldorf	
Ausführungsgenehmigung Entwicklungskonzept, Lageplan		Maßstab: 1 : 500 Plannummer: L3 01	
Bearbeiter: j&w / acb		Datum: 12.07.2013	