


Anlage 01 zur Drucksache: 0034/2014/BV

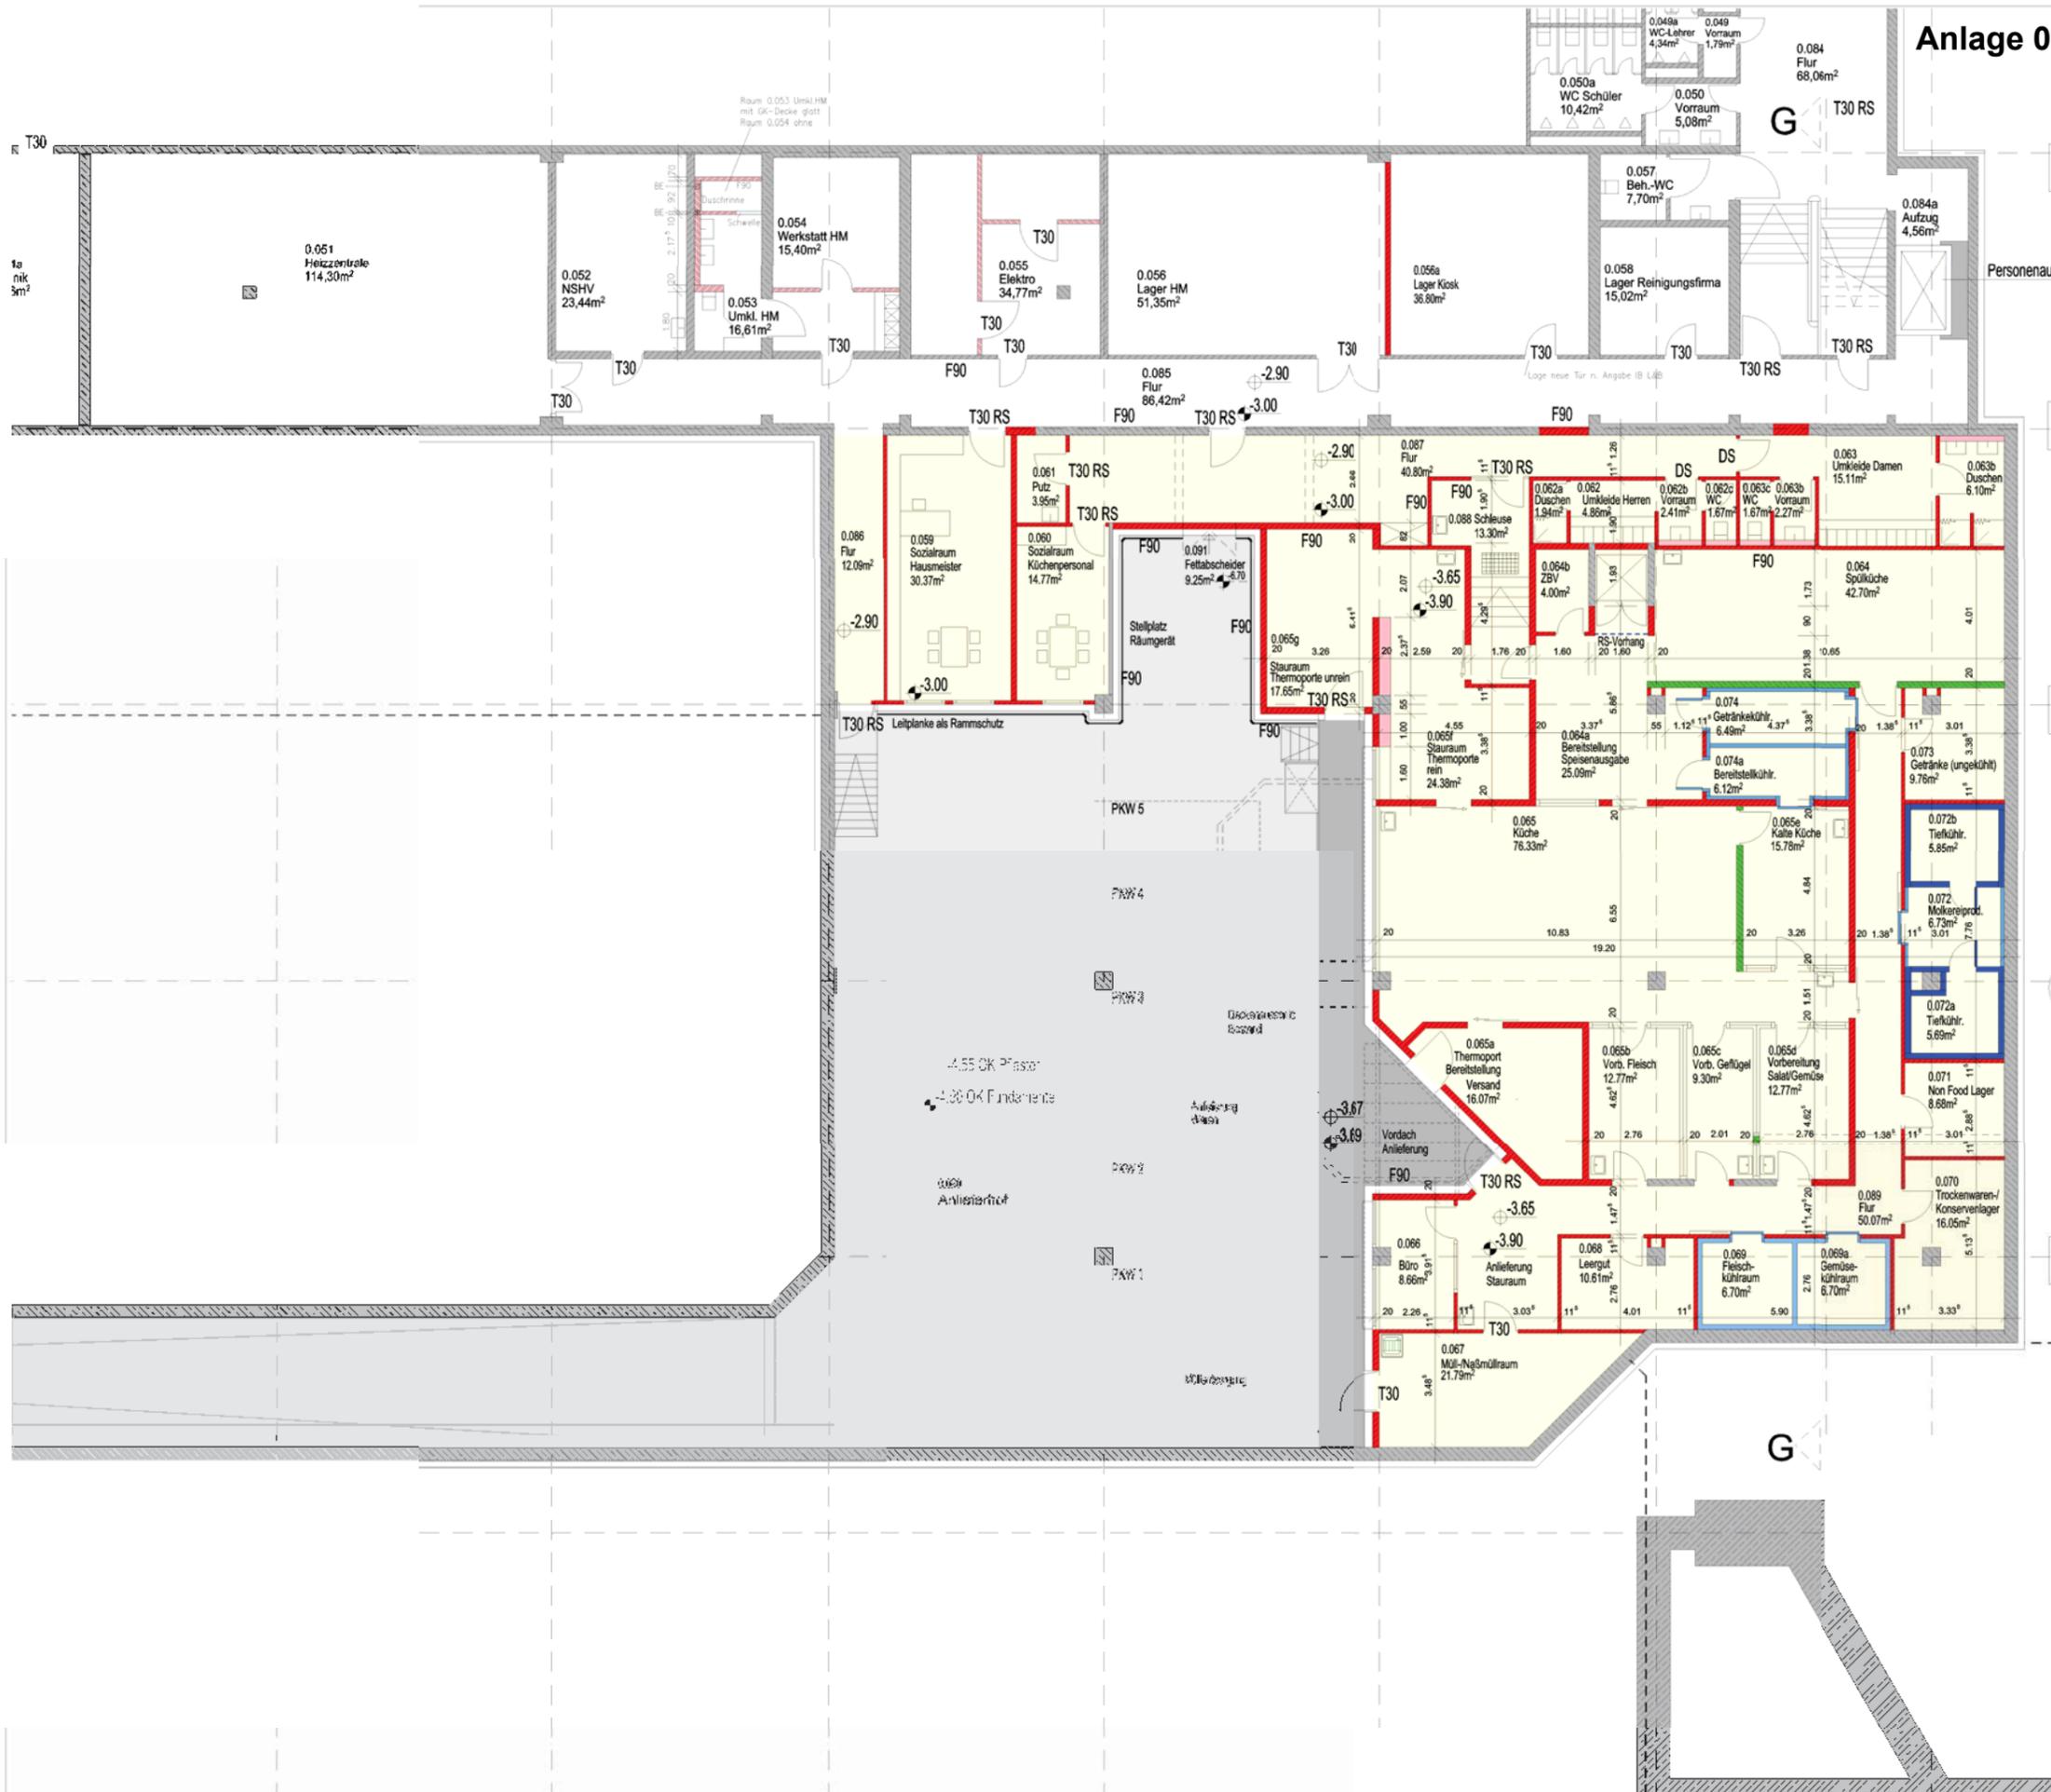


- Bereich Küchenplanung
 - Fläche Tiefhof
 - Rampe Anlieferung
 - Wände Bestand
 - Wände neu Stahlbeton
 - Wände neu Mauerwerk
 - Wände neu Installationswand
 - Kühlraumwände neu
 - Wände mit Verglasung ab OK Brüstung ca. 1.25m ÜFFB
- Boden- und Rinneneinläufe gemäß Angaben Fachplanung

ANGABEN DER BRÜSTUNGSHÖHE BEZIEHEN SICH AUF OKFFB

Alle Maße sind vor Inangriffnahme jeglicher Arbeiten vom Auftragnehmer alleinverantwortlich zu überprüfen. Festgestellte Unstimmigkeiten sind unverzüglich zu melden.

Entfall zweiter Aufzug	EL	A	04.12.13
Änderung	Kürzel	Index	Datum

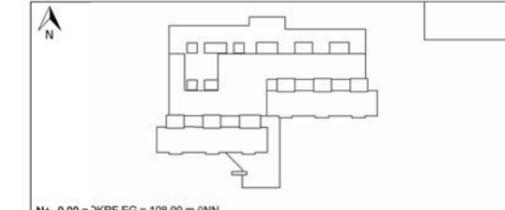

N± = 0.00 = DKRF EG = 108.00 m üNN

Projekt: Internationale Gesamtschule Heidelberg
Küchenanlieferung

Bauherr: BSG
Baue- und Servicegesellschaft mbH Heidelberg
Bluntschlistraße 14
69115 Heidelberg

Planer: Datum, Unterschrift
MICHAEL WEINDEL & JUNIOR ARCHITEKTEN GBR
IM ERMISGRUND 16
76337 WALDBRONN

Bezeichnung: Datum, Unterschrift
Grundriss Untergeschoss

Maßstab: 1:100	Plannummer: G 45	Index: A
Datum: 17.05.13	Art: Ausschreibungsplan	