




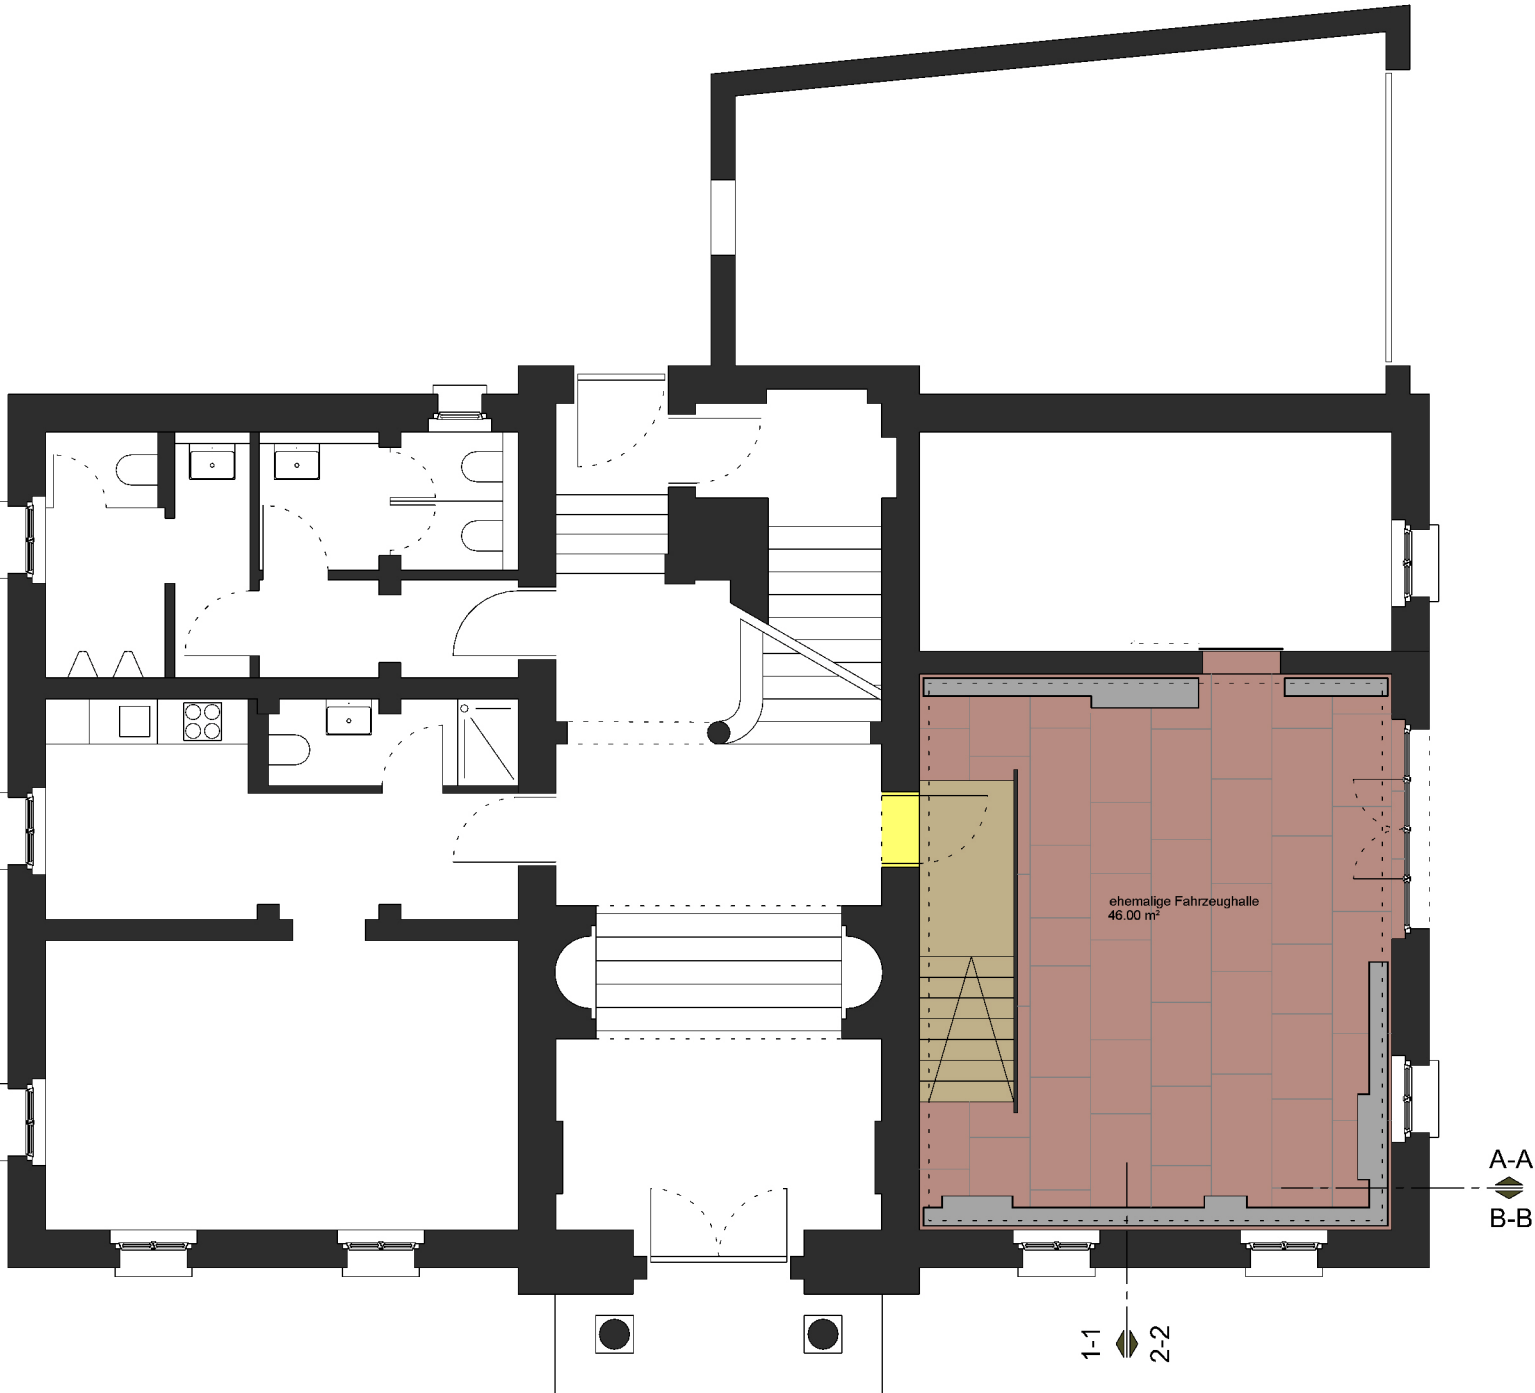


Grundriss Ebene 0

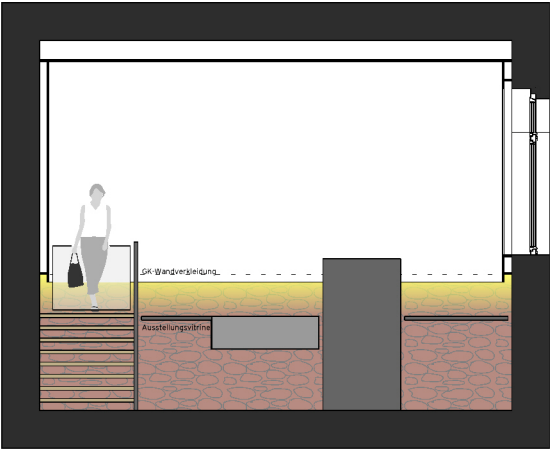


Schnitt A-A

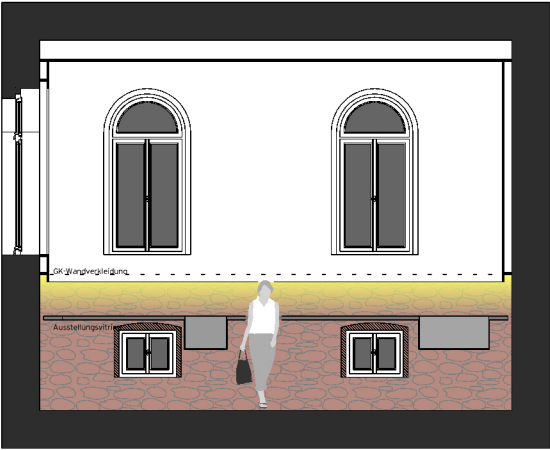

Schnitt B-B

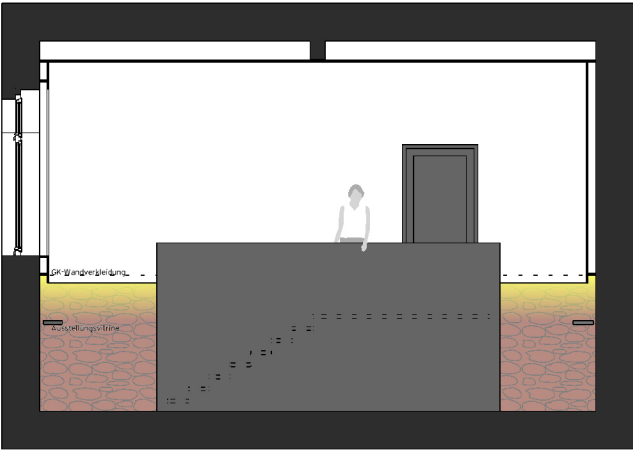

Schnitt 1-1

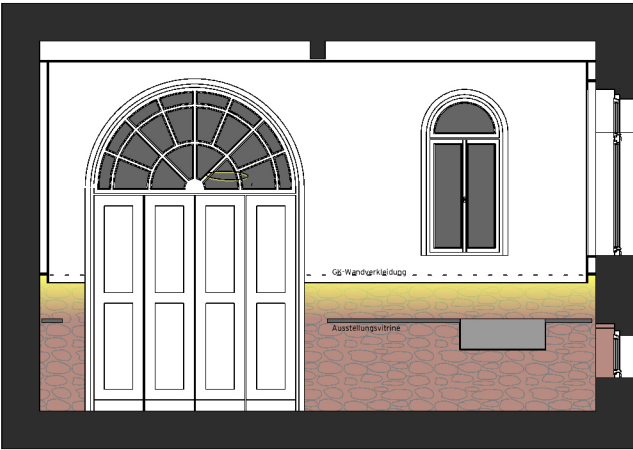

Schnitt 2-2

 Stadt Heidelberg		Gebäudemanagement	
Projekt :		Dossenheimer Landstraße 5	
		Altes Rathaus Handschuhsheim	
		Umnutzung der ehemaligen Fahrzeughalle	
Projektnummer :		13_0007	
Bauherr :		Amt für Liegenschaften	
		vertreten durch	
		Herrn Ersten Bürgermeister	
		Bernd Stadel	
Projektleitung :		GEBÄUDEMANAGEMENT	
		Friedrich Ebert Anlage 50, 69117 Heidelberg	
Planung :		HARALD SCHWARZ	
		Blumenstraße 52, 69115 Heidelberg	
Gez. : hs			Maßstab : 1 : 100
			Plannummer : 1
Bearb. : hs		Gepr. :	