

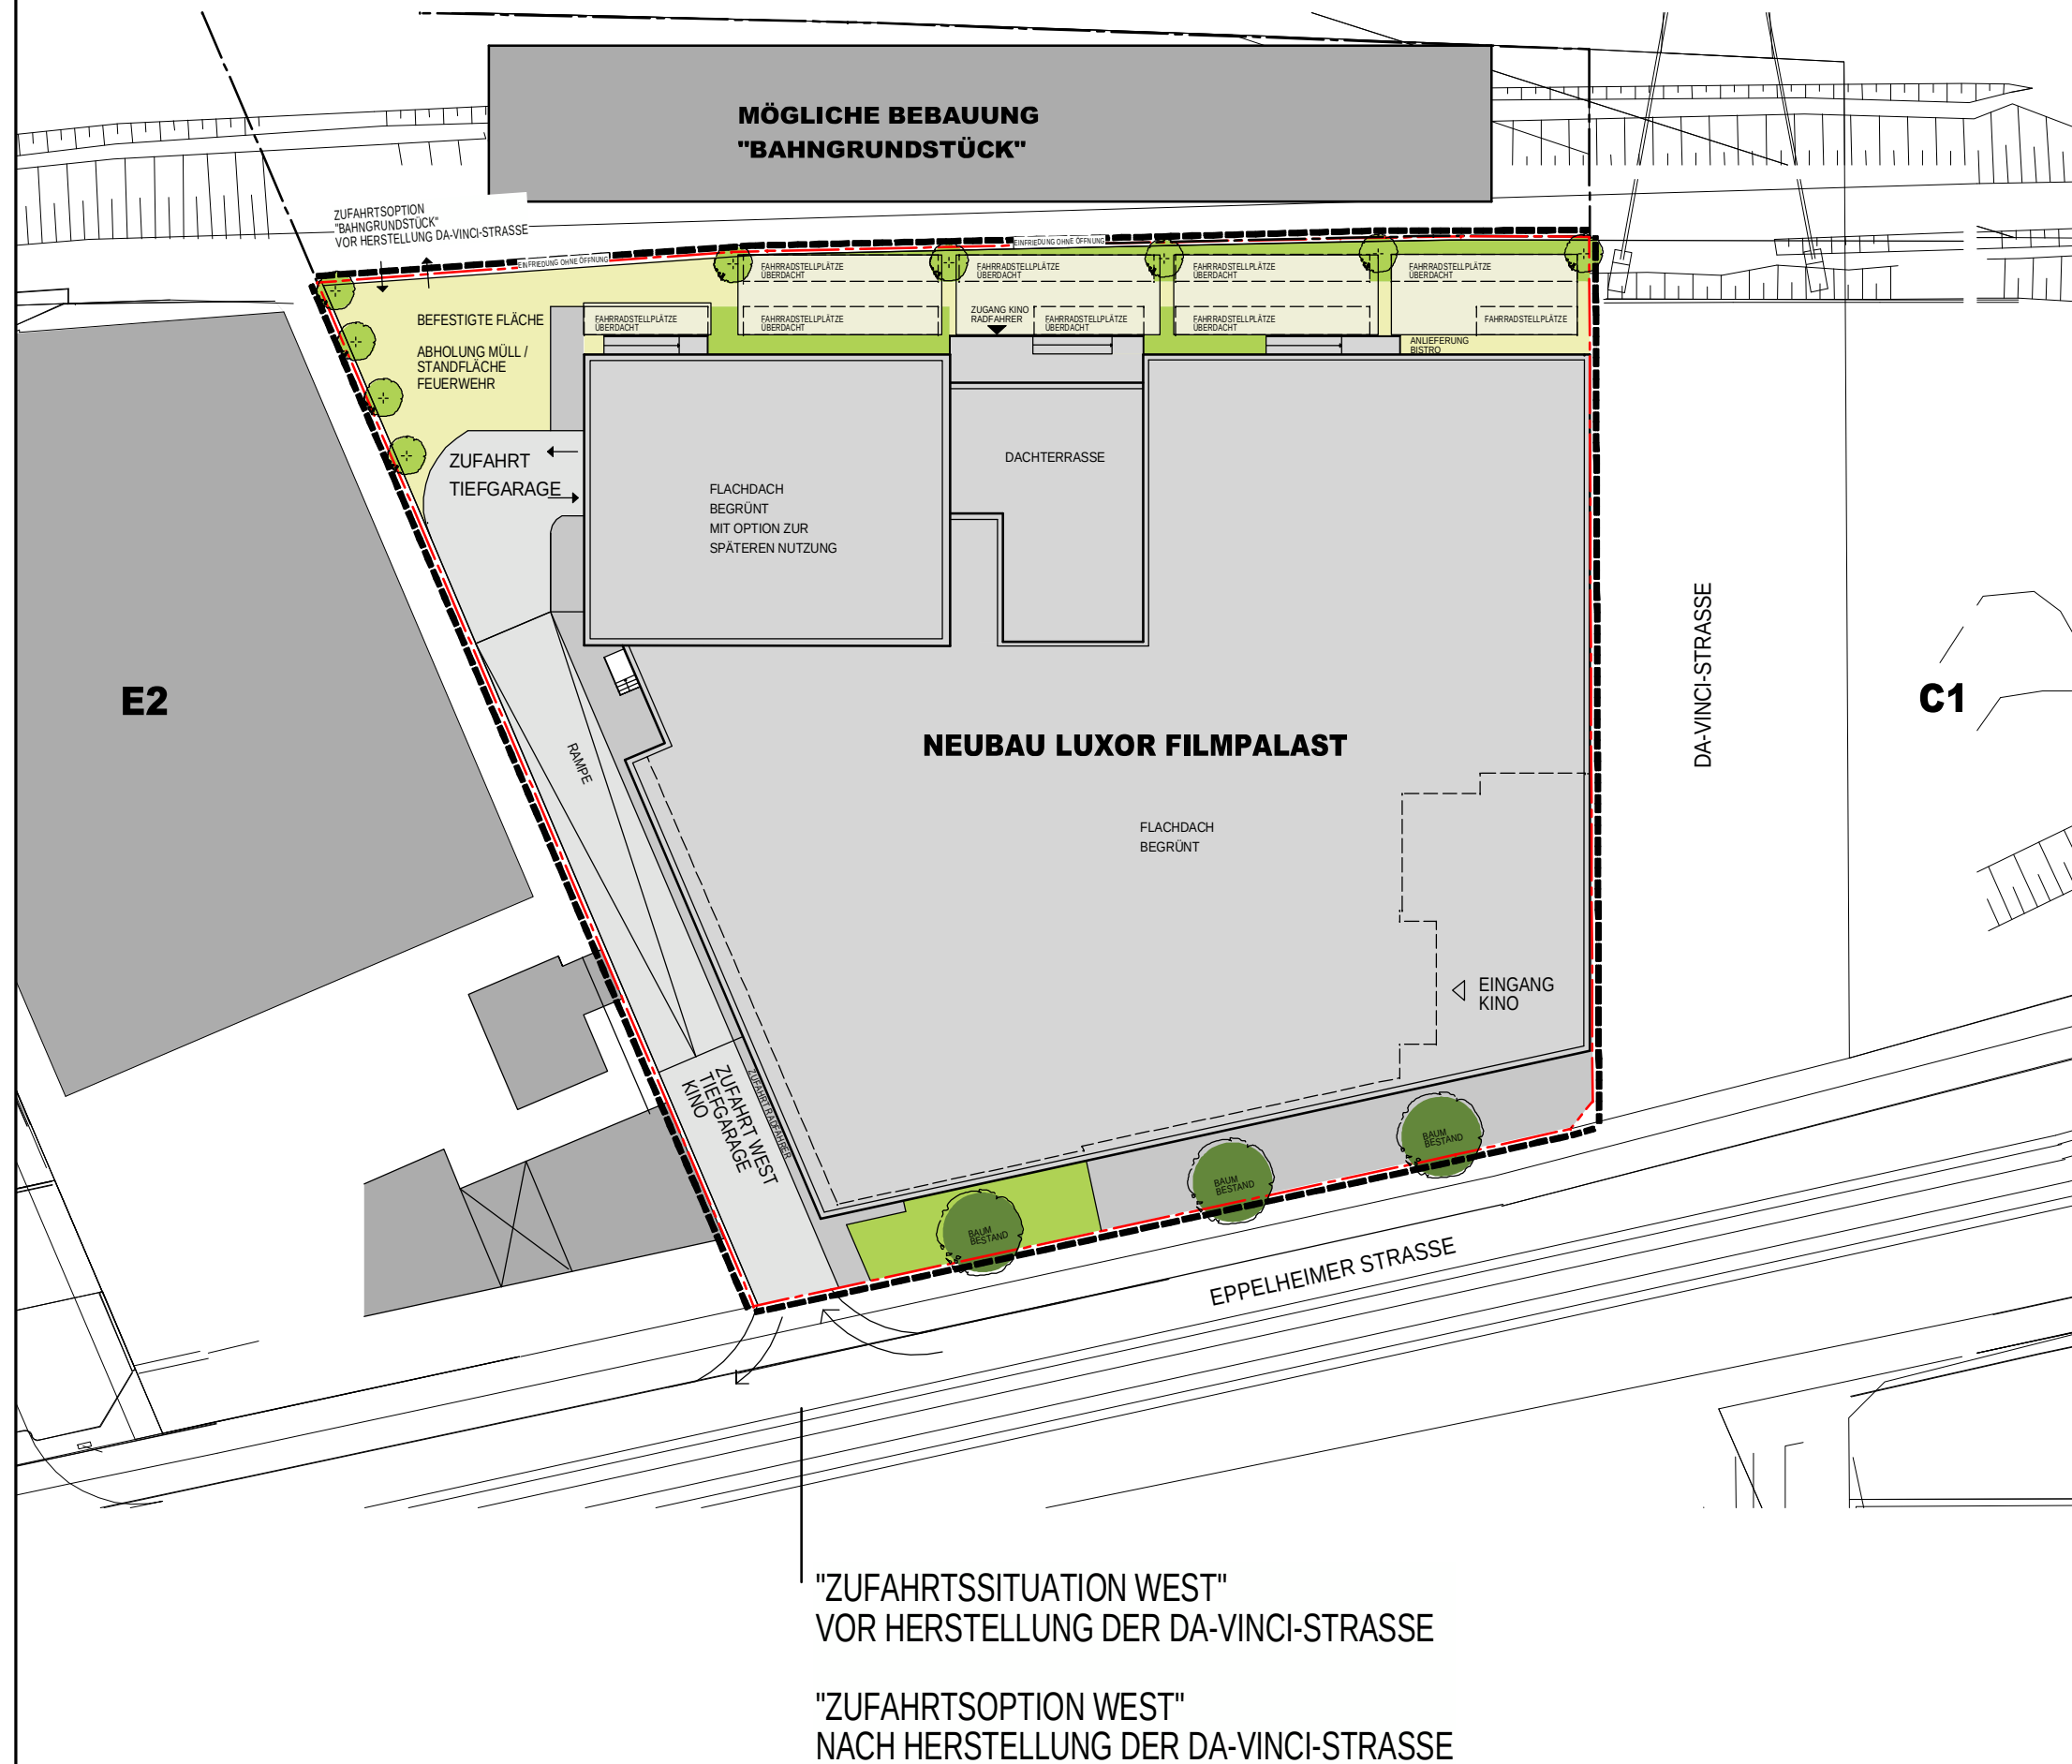


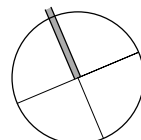


Vorplanung


A	31.01.2014	Eintragung Einfriedung an Grenze Bahngrundstück
Index	Datum	Änderung
Hansske Architekten Dipl. Ing. Architekten Architektin Brit Schneider Architektur & Gutachten Hupfeldstr. 3 34121 Kassel Tel: 0561-6908 1686 Fax: 0561-6908 1689 info@hansske-architekten.de		
BAUHERR		
Filmtheaterbetriebe Englert Justus-von-Liebig-Straße 25 67105 Schifferstadt		
BAUVORHABEN		
Neubau Luxor Filmpalast Eppelheimer Straße / Baufeld E2 69115 Heidelberg		
ZEICHNUNG		
Vorhaben- und Erschließungsplan Bahnhof „Kino an der Eppelheimer Straße“ Lageplan mit Zufahrt West		
	MASSSTAB	1 : 500
	GEZEICHNET	BS
	BLATTFORMAT	DIN A3
	DATUM	15.11.2013
PROJEKTNUMMER 2013-01	PLANNUMMER	VE 01 - 1

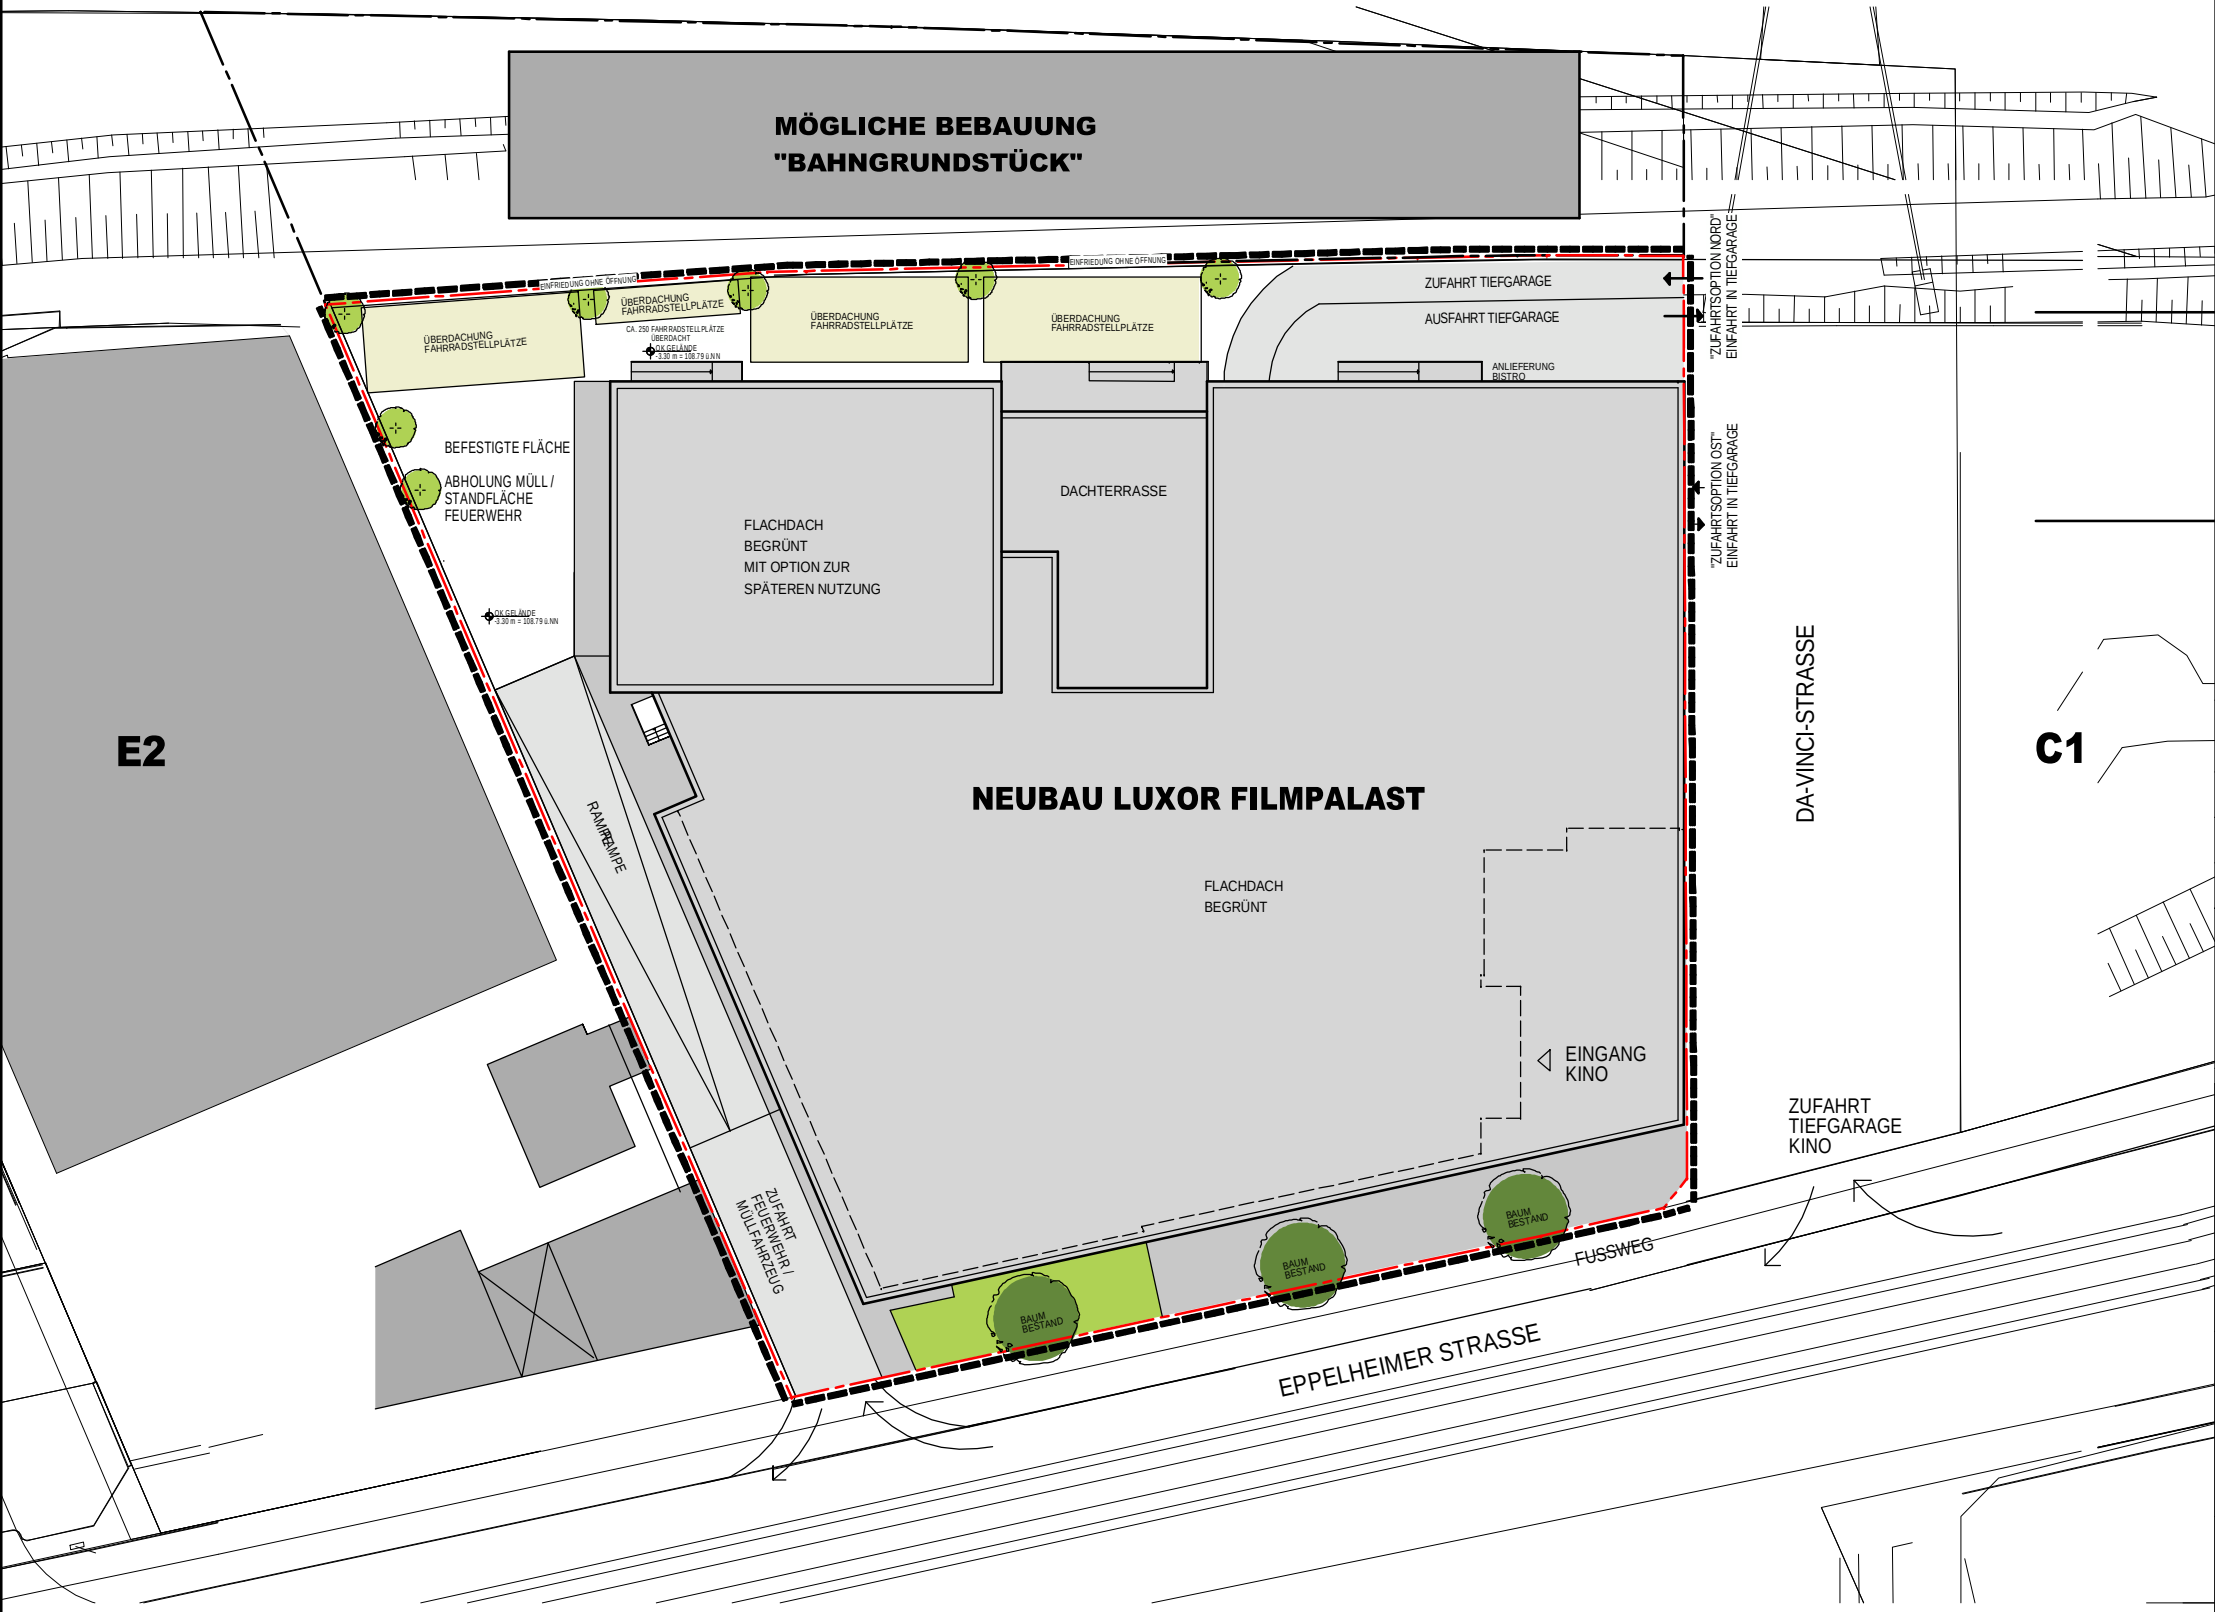

"ZUFAHRTSOPTION NORD"
NACH HERSTELLUNG DER DA-VINCI-STRASSE

"ZUFAHRTSSITUATION OST"
NACH HERSTELLUNG DER DA-VINCI-STRASSE

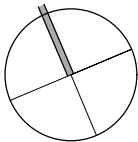Vorplanung		
B	31.03.2014	Zufartsoptionen Nord + Ost
A	31.01.2014	Eintragung Einfriedung an Grenze Bahngrundstück
Index	Datum	Änderung
Hansske Architekten Dipl. Ing. Architekten		Hupfeldstr. 3 34121 Kassel Tel: 0561-6908 1686 Fax: 0561-6908 1689 info@hansske-architekten.de
Architektin Brit Schneider Architektur & Gutachten		
BAUHERR	Filmtheaterbetriebe Englert Justus-von-Liebig-Straße 25 67105 Schifferstadt	
BAUVORHABEN	Neubau Luxor Filmpalast Eppelheimer Straße / Baufeld E2 69115 Heidelberg	
ZEICHNUNG	Vorhaben- und Erschließungsplan Bahnstadt „Kino an der Eppelheimer Straße“ Lageplan mit Zufahrtsoptionen Nord und Ost	
	MASSTAB	1 : 500
	GEZEICHNET	BS
	BLATTFORMAT	DIN A3
	DATUM	15.11.2013
PROJEKTNUMMER 2013-01	PLANNUMMER	VE 01 - 2

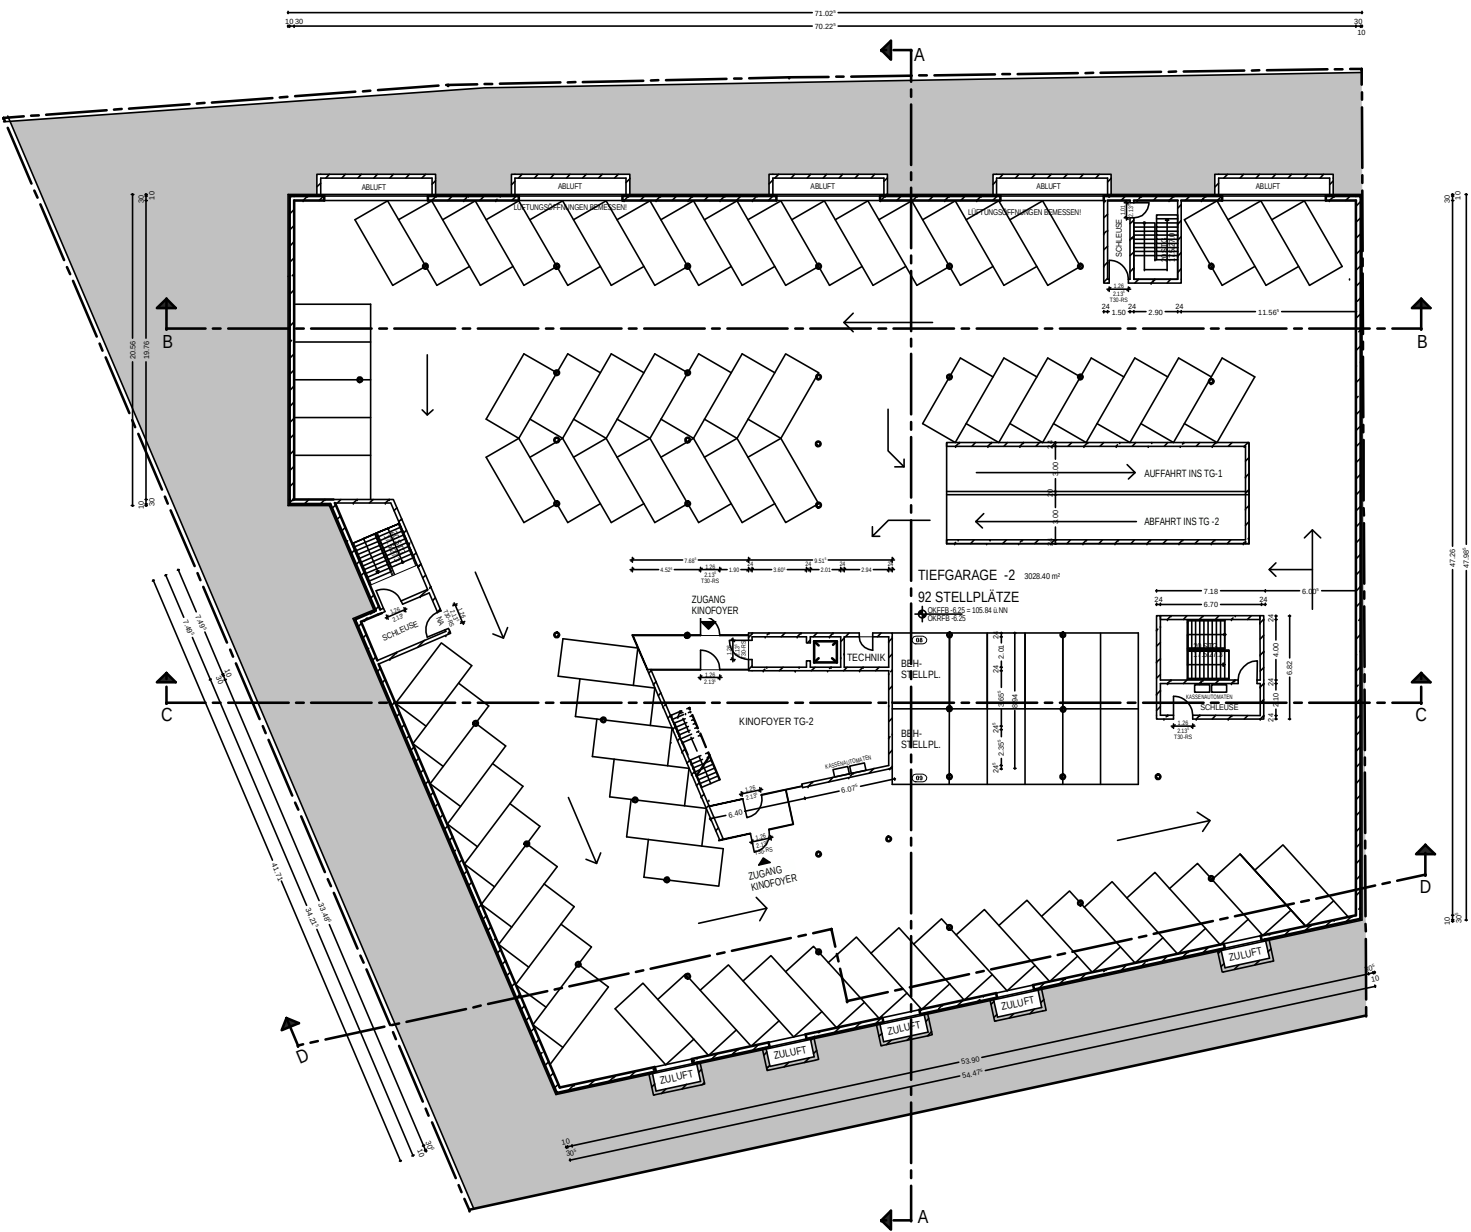

Vorplanung

Hansske Architekten
Dipl. Ing. Architekten
Architektin Brit Schneider
Architektur & Gutachten


Hupfeldstr. 3
34121 Kassel
Tel: 0561-6908 1686
Fax: 0561-6908 1689
info@hansske-architekten.de

BAUHERR
Filmtheaterbetriebe Englert
Justus-von-Liebig-Straße 25
67105 Schifferstadt

BAUVORHABEN
Neubau Luxor Filmpalast
Eppelheimer Straße / Baufeld E2
69115 Heidelberg

ZEICHNUNG
Vorhaben- und Erschließungsplan
Bahnstadt
„Kino an der Eppelheimer Straße“
Grundriss Tiefgarage -2

	MASSTAB	1 : 500
	GEZEICHNET	BS
	BLATTFORMAT	DIN A3
	DATUM	15.11.2013
PROJEKTNUMMER 2013-01	PLANNUMMER	VE 02

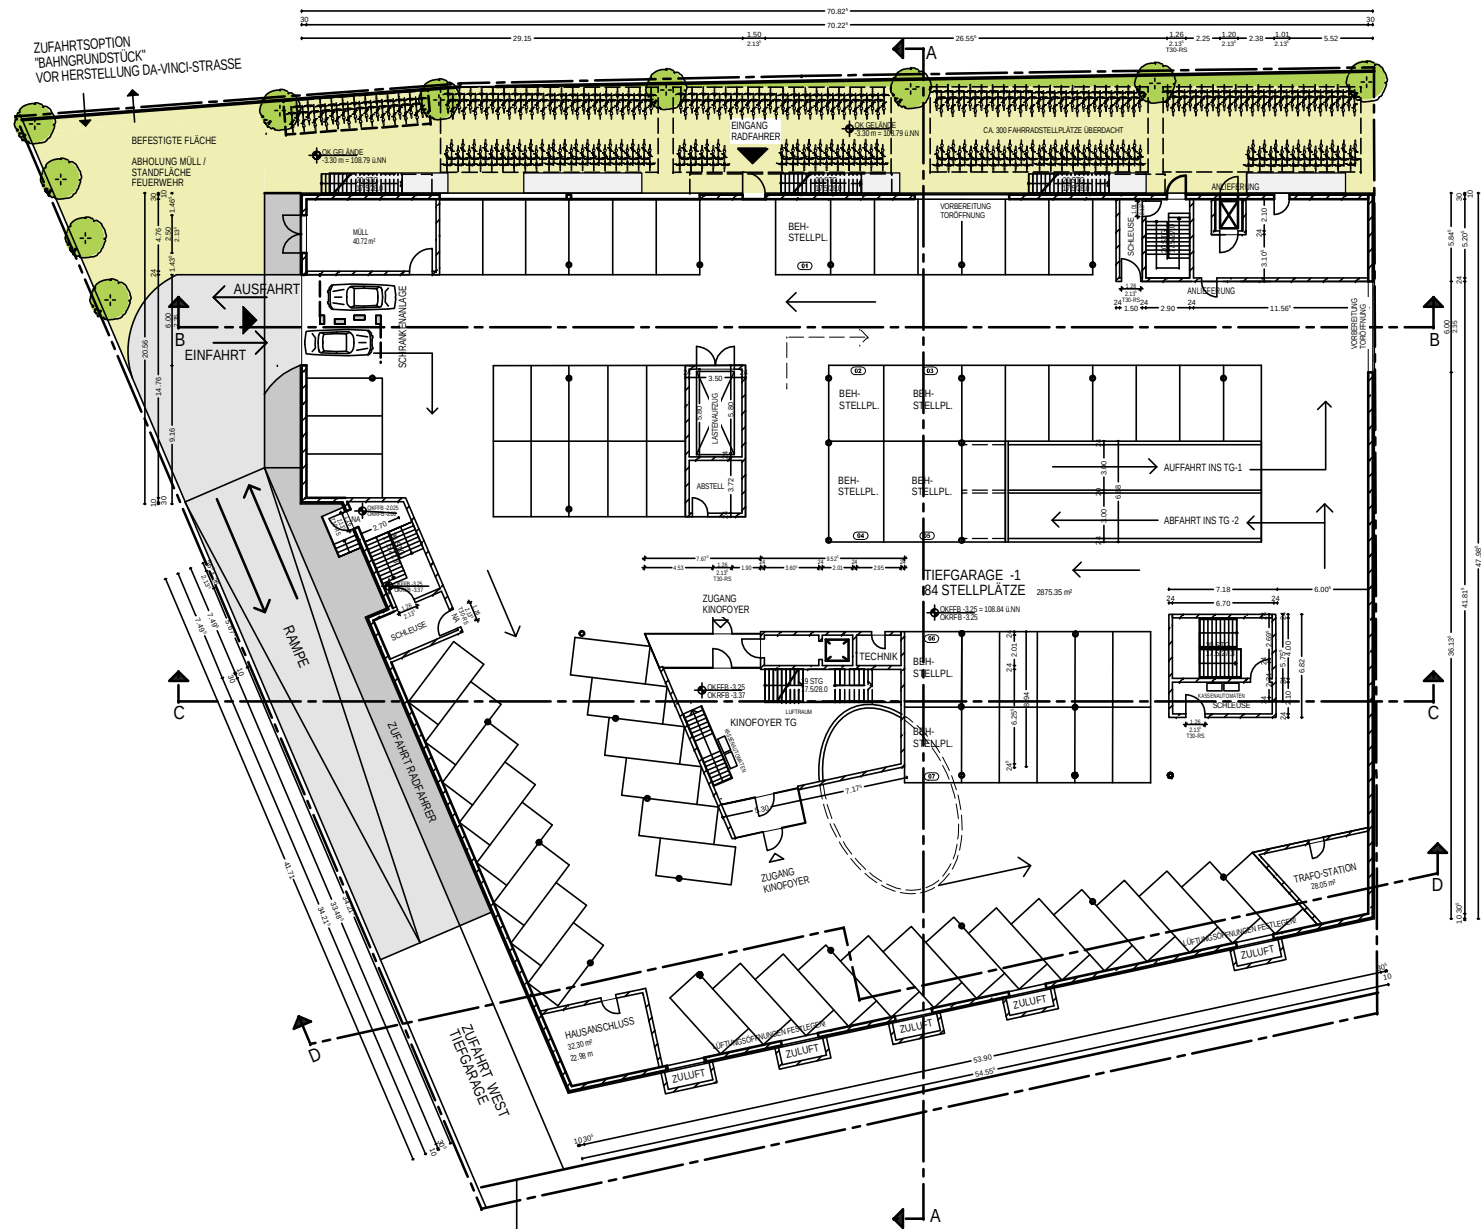

"ZUFahrtSSITUATION WEST"
VOR HERSTELLUNG DER DA-VINCI-STRASSE

"ZUFahrtSOPTION WEST"
NACH HERSTELLUNG DER DA-VINCI-STRASSE

Vorplanung

A	31.01.2014	Bereich Hausanschluss Gas / Wasser / Fernwärme
Index	Datum	Änderung

Hansske Architekten
Dipl. Ing. Architekten
Architektin Brit Schneider
Architektur & Gutachten

Hupfeldstr. 3
34121 Kassel
Tel: 0561-6908 1686
Fax: 0561-6908 1689
info@hansske-architekten.de

BAUHERR


Filmtheaterbetriebe Englert
Justus-von-Liebig-Straße 25
67105 Schifferstadt

BAUVORHABEN

Neubau Luxor Filmopalast
Eppelheimer Straße / Baufeld E2
69115 Heidelberg


ZEICHNUNG

Vorhaben- und Erschließungsplan
Bahnstadt
„Kino an der Eppelheimer Straße“
Grundriss Tiefgarage -1

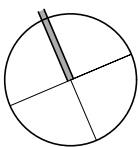

MASSSTAB	1 : 500
GEZEICHNET	BS
BLATTFORMAT	DIN A3
DATUM	15.11.2013


PROJEKTNUMMER	2013-01	PLANNUMMER	VE 03 - 1
---------------	---------	------------	-----------

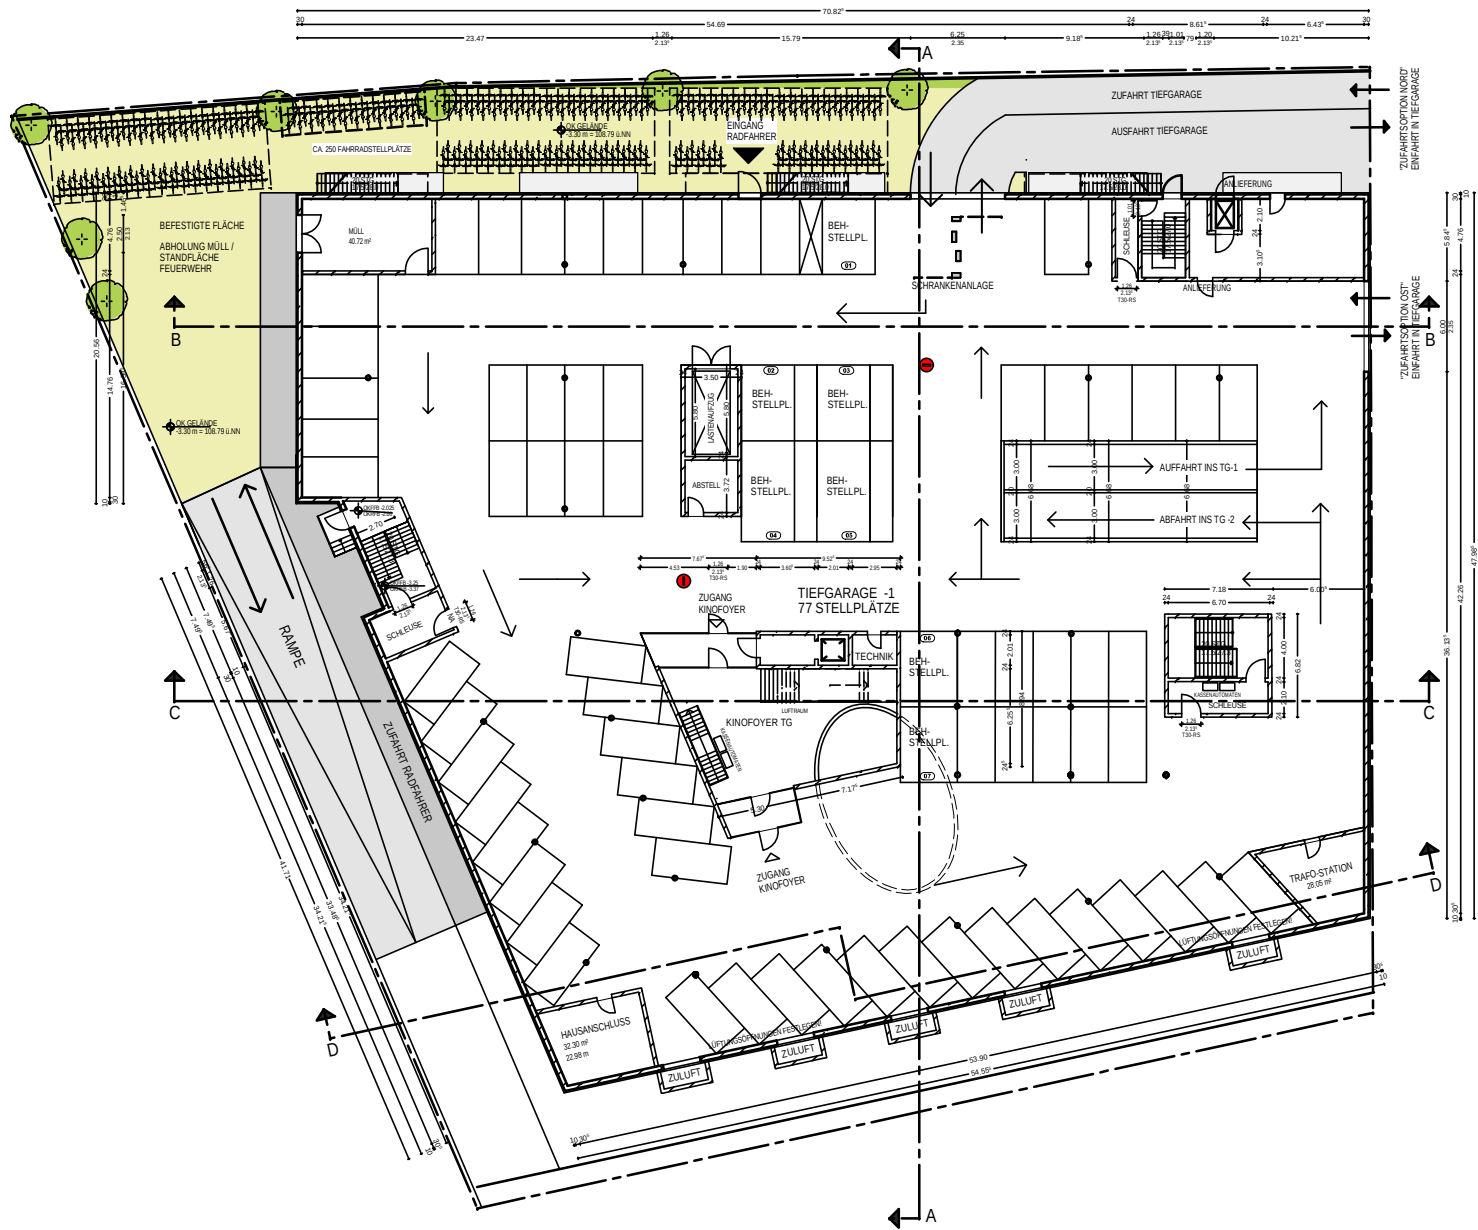

"ZUFUHRTOPTION NORD"
NACH HERSTELLUNG DER DA-VINCI-STRASSE

"ZUFUHRSSITUATION OST"
NACH HERSTELLUNG DER DA-VINCI-STRASSE

Vorplanung		
B	31.03.2014	Zufahrtsoptionen Nord + Ost
A	31.01.2014	Bereich Hausanschluss Gas / Wasser / Fernwärme
Index	Datum	Änderung
Hansske Architekten Dipl. Ing. Architekten Architektin Brit Schneider Architektur & Gutachten		
Hupfeldstr. 3 34121 Kassel Tel: 0561-6908 1686 Fax: 0561-6908 1689 info@hansske-architekten.de		
BAUHERR	Filmtheaterbetriebe Englert Justus-von-Liebig-Straße 25 67105 Schifferstadt	
BAUVORHABEN	Neubau Luxor Filmpalast Eppelheimer Straße / Baufeld E2 69115 Heidelberg	
ZEICHNUNG	Vorhaben- und Erschließungsplan Bahnstadt „Kino an der Eppelheimer Straße“ Grundriss Tiefgarage -1	
	MASSTAB	1 : 500
	GEZEICHNET	BS
	BLATTFORMAT	DIN A3
	DATUM	06.03.2014
PROJEKTNUMMER 2013-01	PLANNUMMER	VE 03 - 2

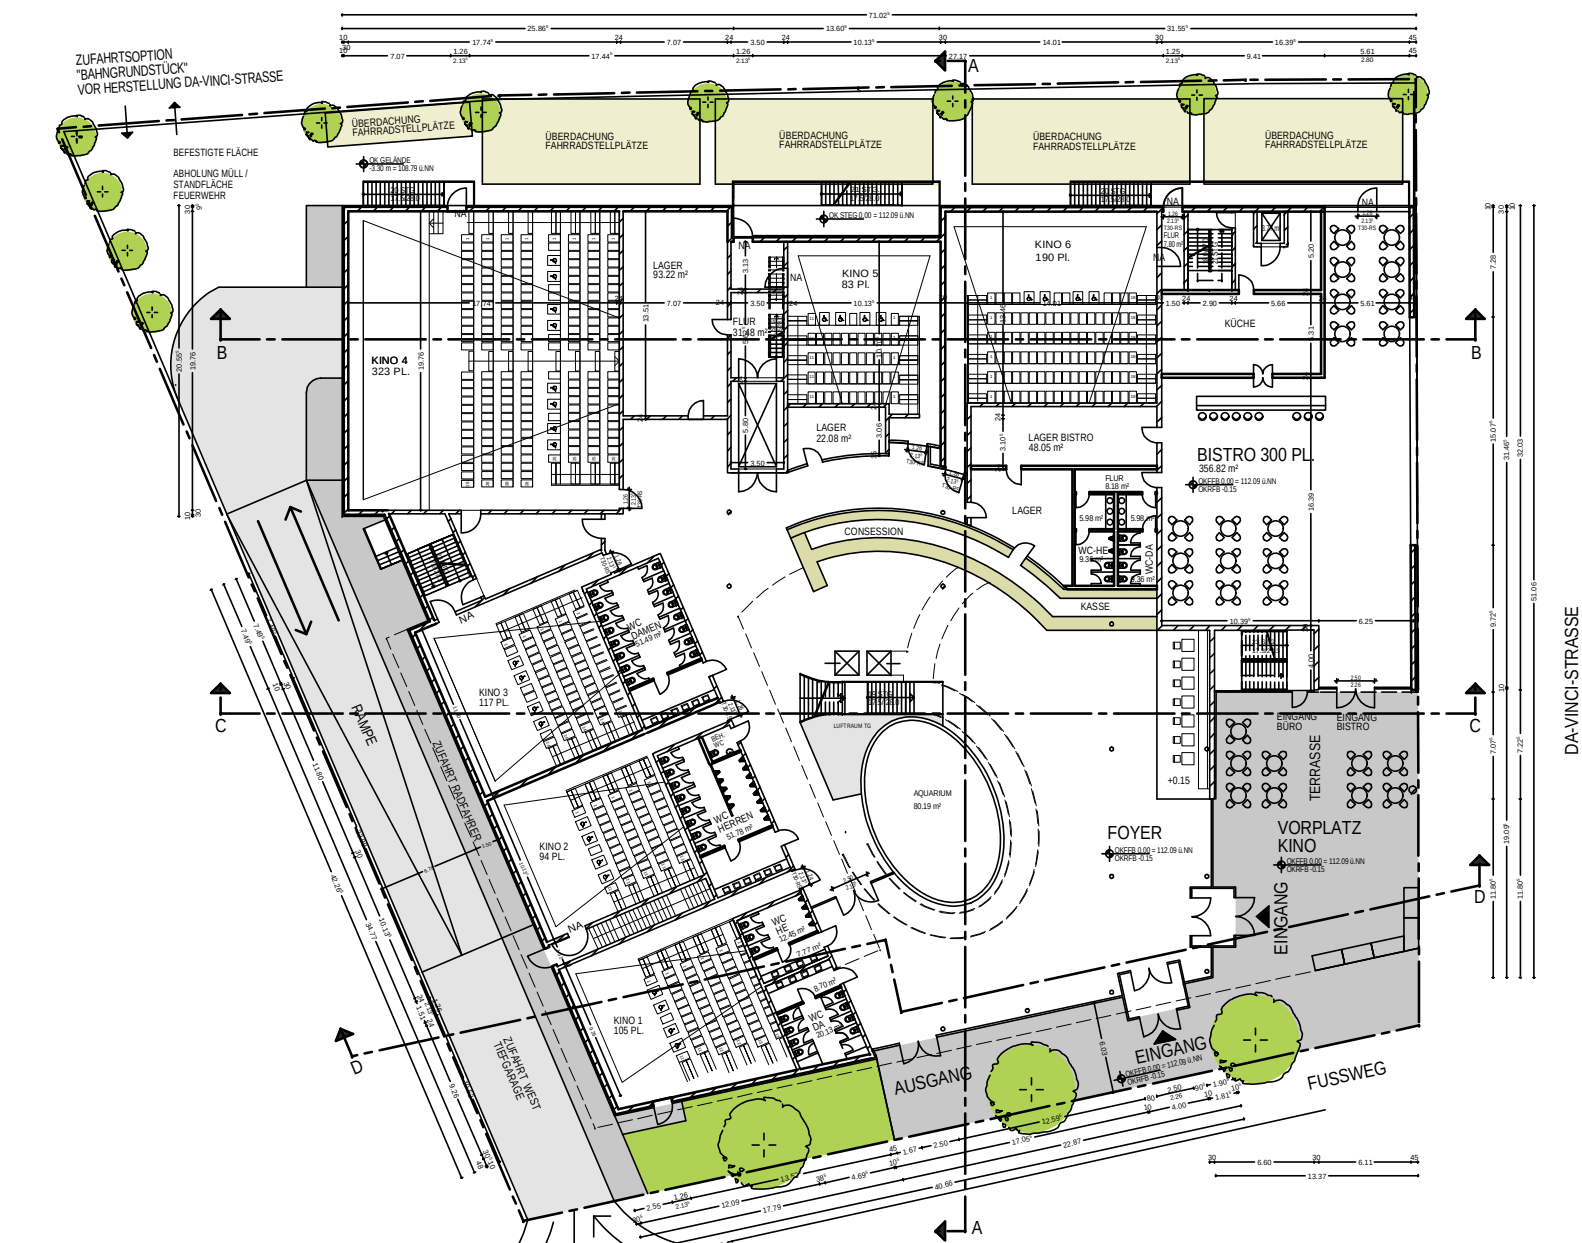

"ZUFUHRSSITUATION WEST"
VOR HERSTELLUNG DER DA-VINCI-STRASSE

"ZUFUHRSSITUATION WEST"
NACH HERSTELLUNG DER DA-VINCI-STRASSE

Vorplanung

A	31.01.2014	Eintragung barrierefreie Plätze Kinos
Index	Datum	Änderung

Hansske Architekten
Dipl. Ing. Architekten
Architektin Brit Schneider
Architektur & Gutachten

Hupfeldstr. 3
34121 Kassel
Tel: 0561-6908 1686
Fax: 0561-6908 1689
info@hansske-architekten.de

BAUHERR


Filmtheaterbetriebe Englert
Justus-von-Liebig-Straße 25
67105 Schifferstadt

BAUVORHABEN

Neubau Luxor Filmpalast
Eppelheimer Straße / Baufeld E2
69115 Heidelberg


ZEICHNUNG

Vorhaben- und Erschließungsplan
Bahnhofsstadt
„Kino an der Eppelheimer Straße“
Grundriss Erdgeschoss

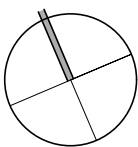

MASSSTAB 1 : 500
GEZEICHNET BS
BLATTFORMAT DIN A3
DATUM 15.11.2013


PROJEKTNUMMER 2013-01 PLANNUMMER VE 04 - 1

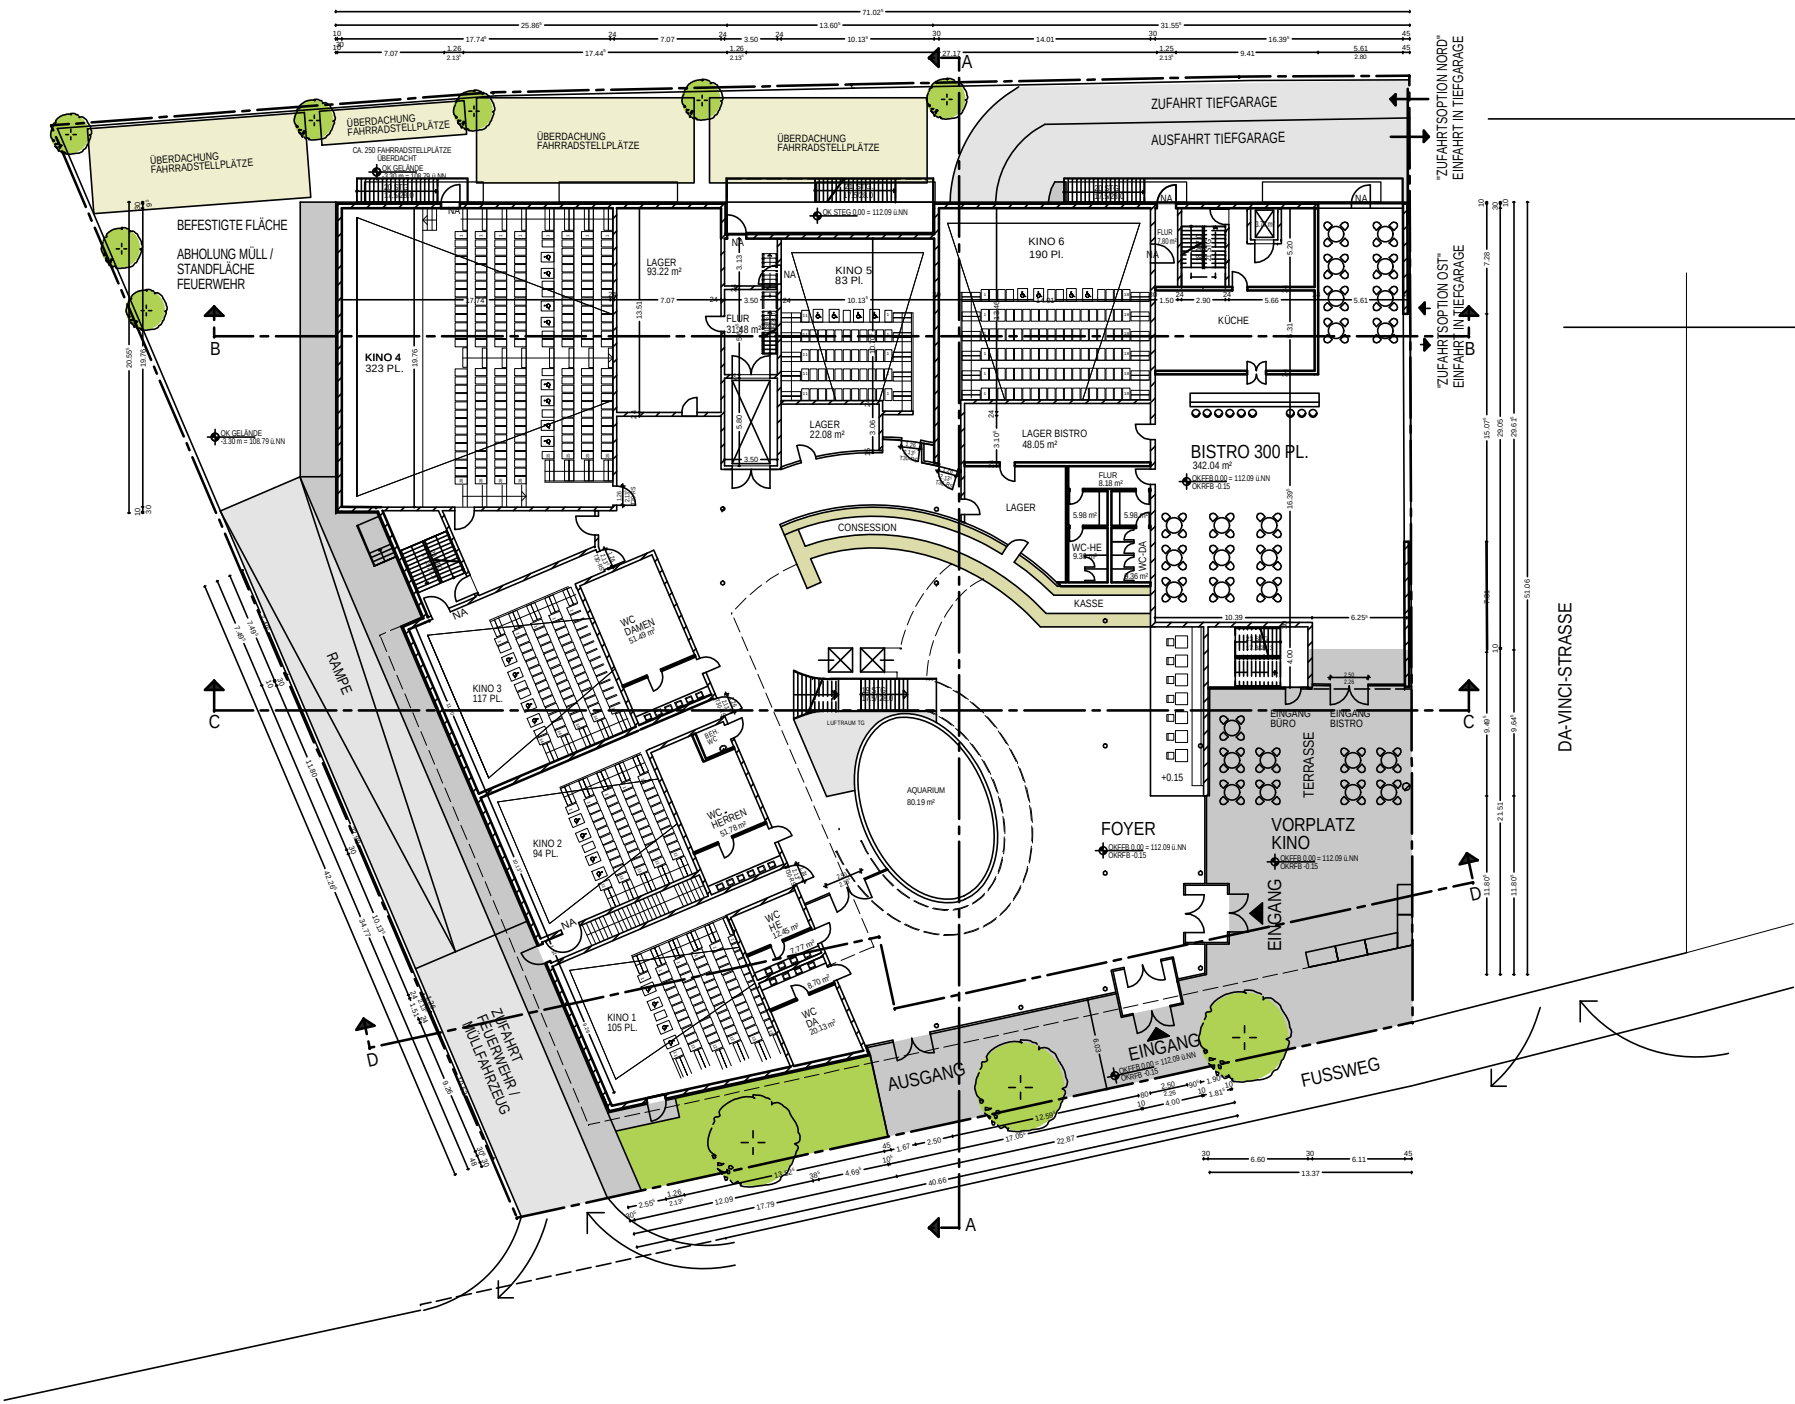



"ZUFAHRTSOPTION NORD"
NACH HERSTELLUNG DER DA-VINCI-STRASSE

"ZUFAHRTSSITUATION OST"
NACH HERSTELLUNG DER DA-VINCI-STRASSE

Vorplanung		
B	31.03.2014	Zufahrtsoptionen Nord + Ost
A	31.01.2014	Eintragung barrierefreie Plätze Kinos
Index	Datum	Änderung
Hansske Architekten Dipl. Ing. Architekten Architektin Brit Schneider Architektur & Gutachten		
Hupfeldstr. 3 34121 Kassel Tel: 0561-6908 1686 Fax: 0561-6908 1689 info@hansske-architekten.de		
BAUHERR	Filmtheaterbetriebe Englert Justus-von-Liebig-Straße 25 67105 Schifferstadt	
BAUVORHABEN	Neubau Luxor Filmopalast Eppelheimer Straße / Baufeld E2 69115 Heidelberg	
ZEICHNUNG	Vorhaben- und Erschließungsplan Bahnhof „Kino an der Eppelheimer Straße“ Grundriss Erdgeschoss	
	MASSSTAB	1 : 500
	GEZEICHNET	BS
	BLATTFORMAT	DIN A3
	DATUM	06.03.2014
PROJEKTNUMMER	2013-01	PLANNUMMER VE 04 - 2

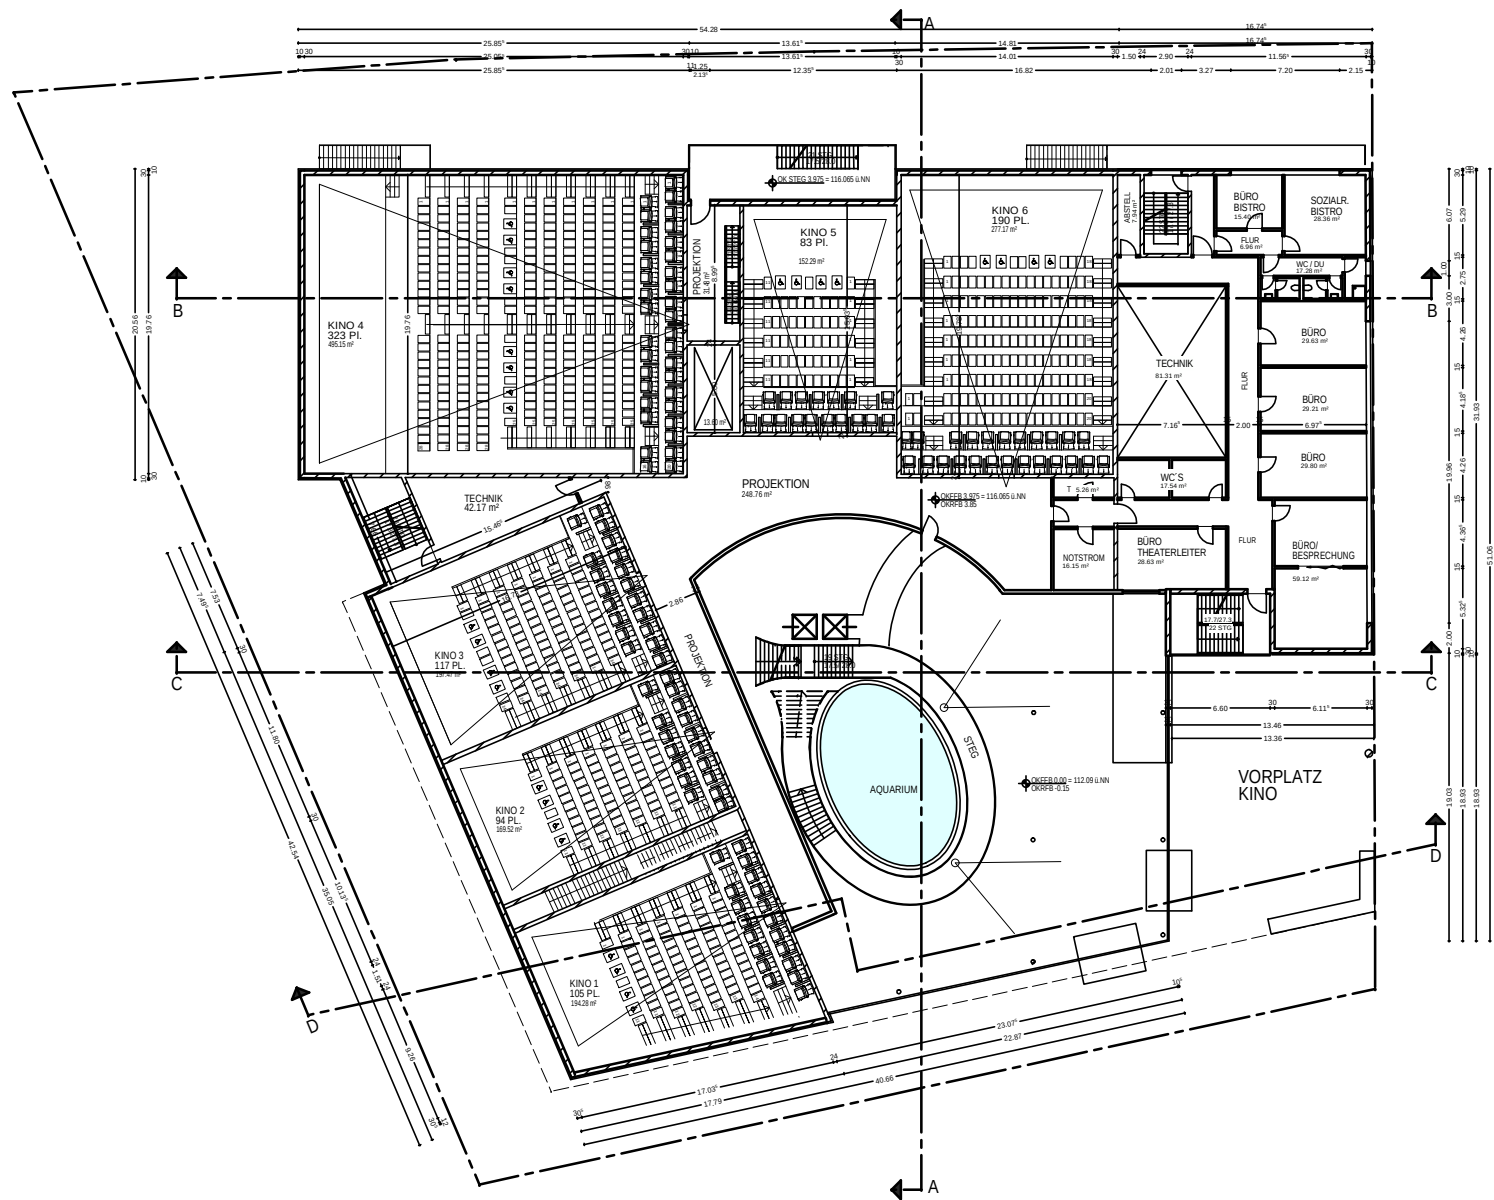


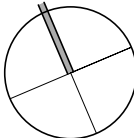Vorplanung		
A	31.01.2014	Eintragung barrierefreie Plätze Kinos
Index	Datum	Änderung
Hansske Architekten Dipl. Ing. Architekten		Hupfeldstr. 3 34121 Kassel Tel: 0561-6908 1686 Fax: 0561-6908 1689 info@hansske-architekten.de
Architektin Brit Schneider Architektur & Gutachten		
BAUHERR	Filmtheaterbetriebe Englert Justus-von-Liebig-Straße 25 67105 Schifferstadt	
BAUVORHABEN	Neubau Luxor Filmpalast Eppelheimer Straße / Baufeld E2 69115 Heidelberg	
ZEICHNUNG	Vorhaben- und Erschließungsplan Bahnstadt „Kino an der Eppelheimer Straße“ Grundriss Erdgeschoss +1	
	MASSTAB	1 : 500
	GEZEICHNET	BS
	BLATTFORMAT	DIN A3
	DATUM	15.11.2013
PROJEKTNUMMER 2013-01	PLANNUMMER	VE 05

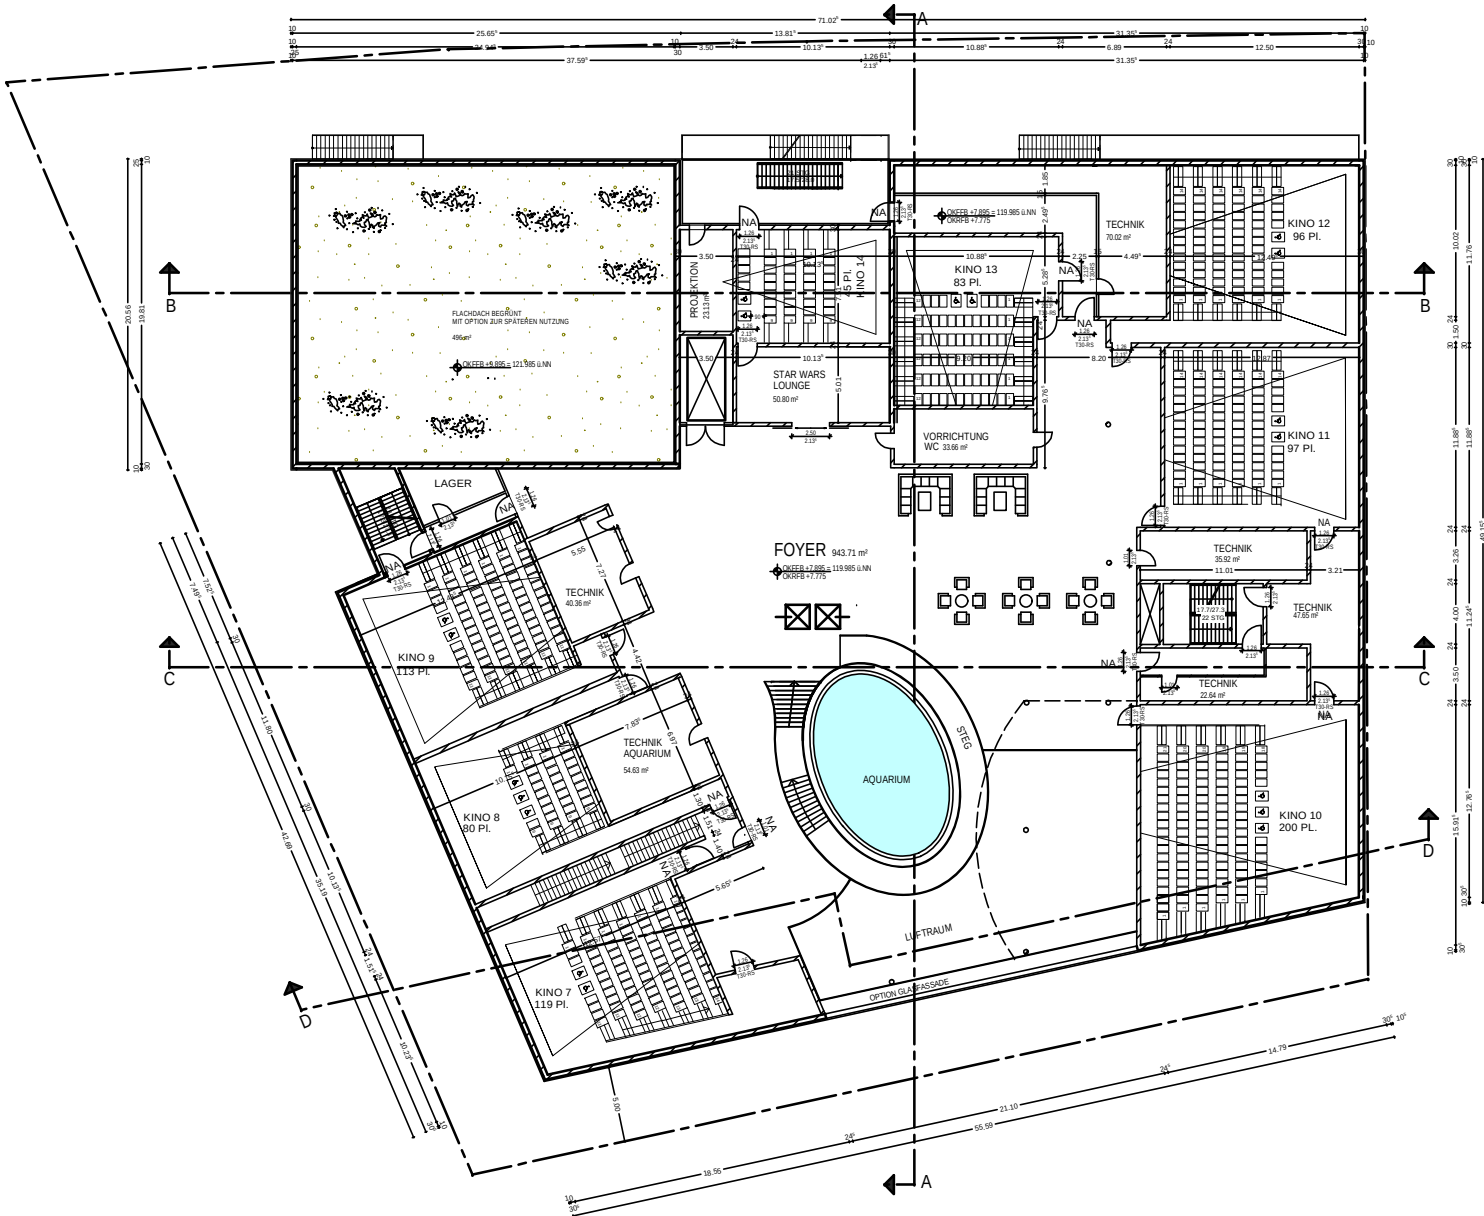


Vorplanung


A	31.01.2014	Eintragung barrierefreie Plätze Kinos
Index	Datum	Änderung
Hansske Architekten Dipl. Ing. Architekten Architektin Brit Schneider Architektur & Gutachten		
Hupfeldstr. 3 34121 Kassel Tel: 0561-6908 1686 Fax: 0561-6908 1689 info@hansske-architekten.de		
BAUHERR	Filmtheaterbetriebe Englert Justus-von-Liebig-Straße 25 67105 Schifferstadt	
BAUVORHABEN	Neubau Luxor Filmpalast Eppelheimer Straße / Baufeld E2 69115 Heidelberg	
ZEICHNUNG	Vorhaben- und Erschließungsplan Bahnstadt „Kino an der Eppelheimer Straße“ Grundriss Obergeschoss	
	MASSTAB	1 : 500
	GEZEICHNET	BS
	BLATTFORMAT	DIN A3
	DATUM	15.11.2013
PROJEKTNUMMER 2013-01	PLANNUMMER	VE 06

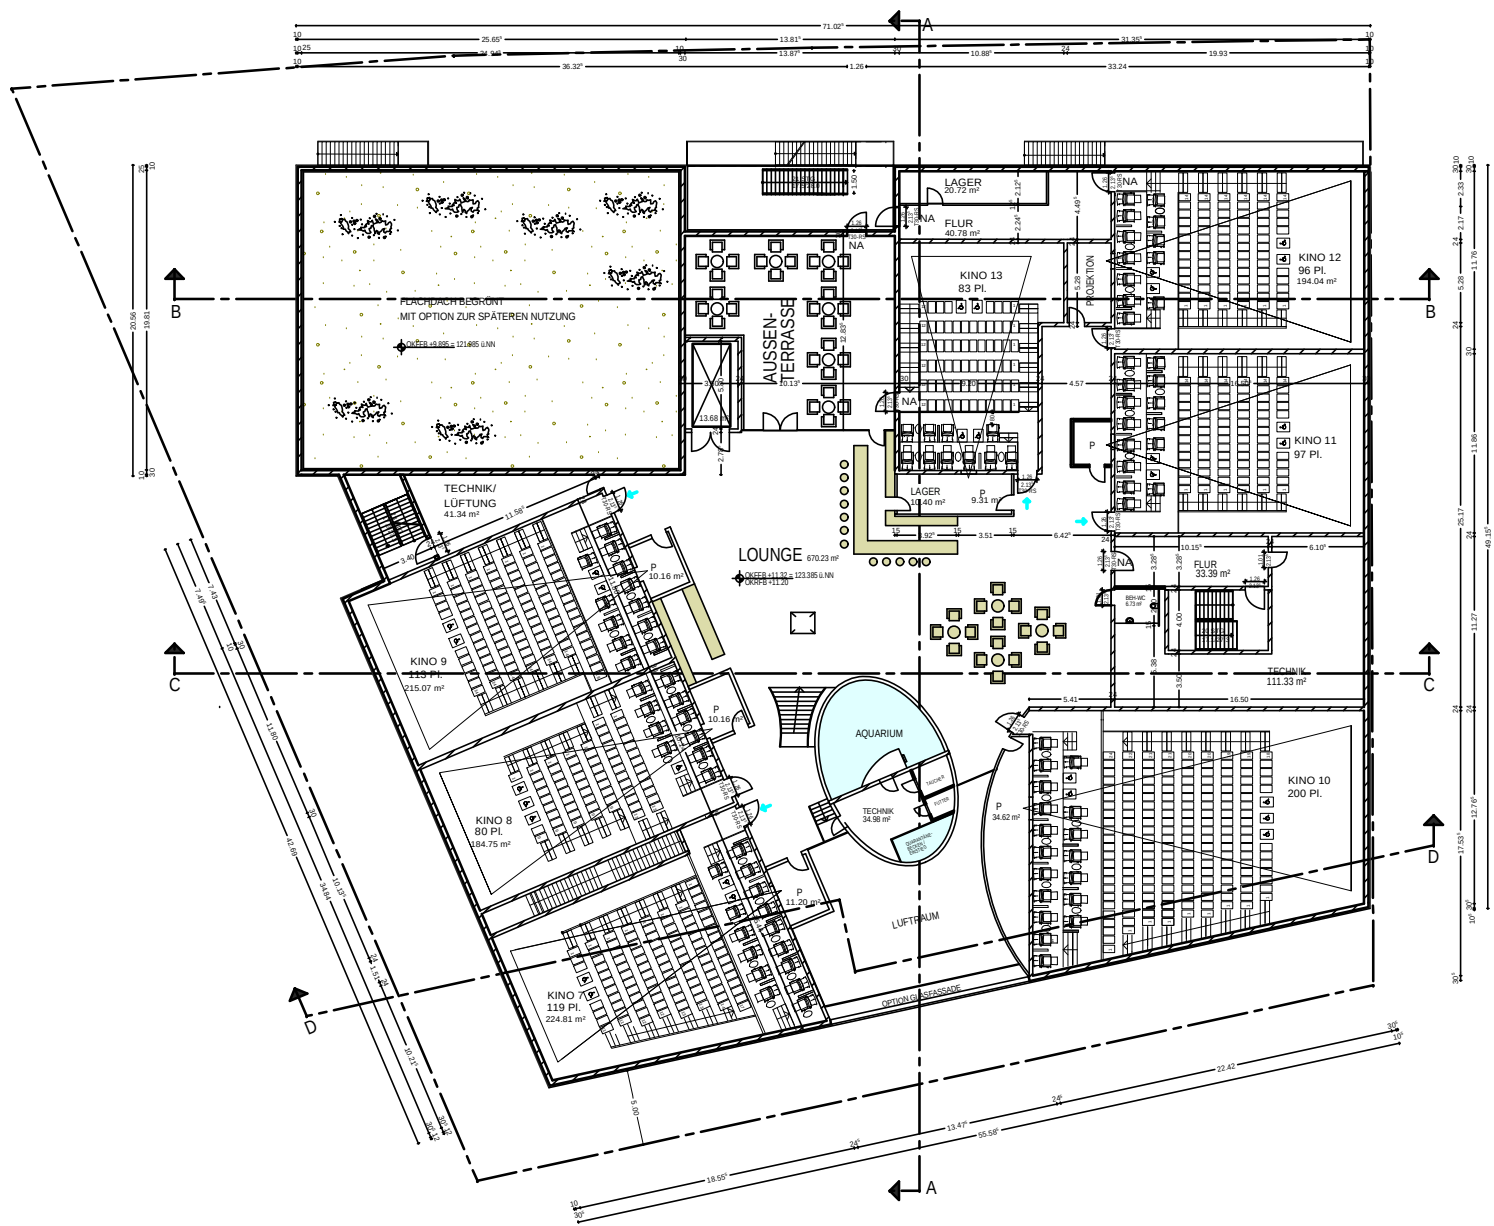

Vorplanung		
A	31.01.2014	Eintragung barrierefreie Plätze Kinos
Index	Datum	Änderung
Hansske Architekten Dipl. Ing. Architekten Architektin Brit Schneider Architektur & Gutachten Hupfeldstr. 3 34121 Kassel Tel: 0561-6908 1686 Fax: 0561-6908 1689 info@hansske-architekten.de		
BAUHERR	Filmtheaterbetriebe Englert Justus-von-Liebig-Straße 25 67105 Schifferstadt	
BAUVORHABEN	Neubau Luxor Filmpalast Eppelheimer Straße / Baufeld E2 69115 Heidelberg	
ZEICHNUNG	Vorhaben- und Erschließungsplan Bahnstadt „Kino an der Eppelheimer Straße“ Grundriss Obergeschoss +1	
	MASSTAB	1 : 500
	GEZEICHNET	BS
	BLATTFORMAT	DIN A3
	DATUM	15.11.2013
PROJEKTNUMMER 2013-01	PLANNUMMER	VE 07

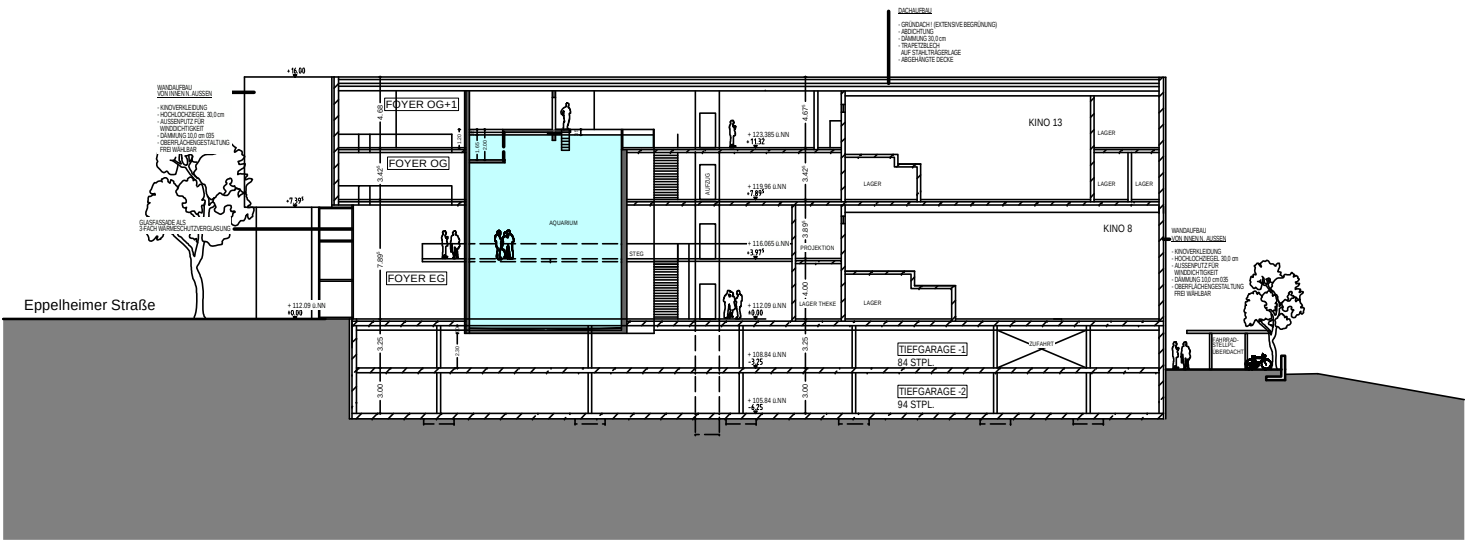

SNITT A-A

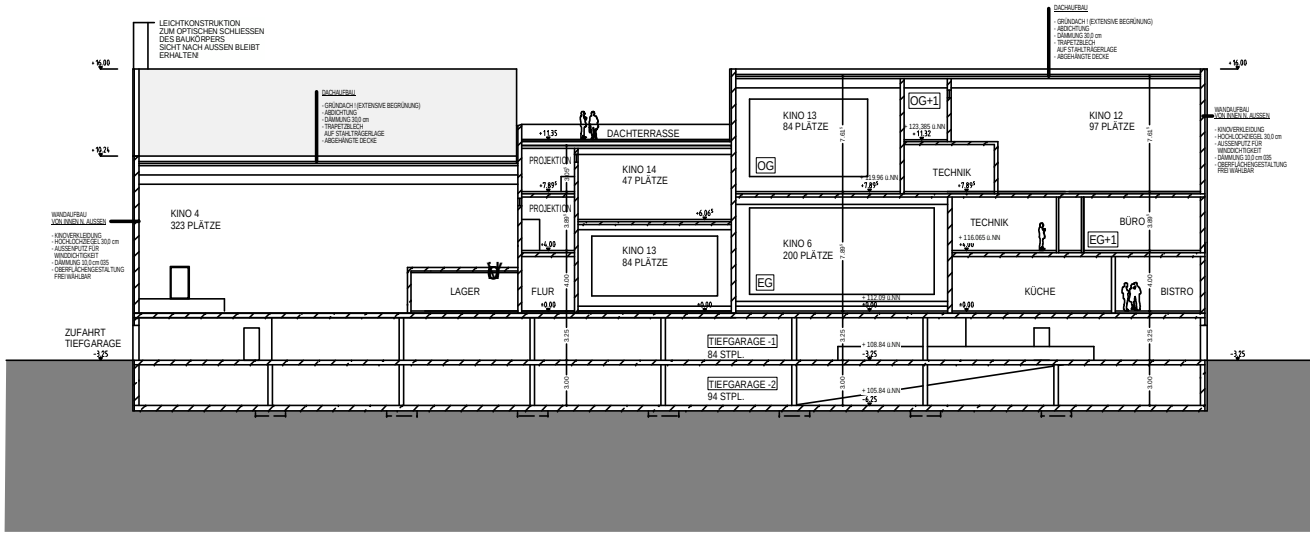

SNITT B-B

Vorplanung

Hansske Architekten
Dipl. Ing. Architekten
Architektin Brit Schneider
Architektur & Gutachten

Hupfeldstr. 3
34121 Kassel
Tel: 0561-6908 1686
Fax: 0561-6908 1689
info@hansske-architekten.de

BAUHERR

Filmtheaterbetriebe Englert
Justus-von-Liebig-Straße 25
67105 Schifferstadt

BAUVORHABEN

Neubau Luxor Filmpalast
Eppelheimer Straße / Baufeld E2

69115 Heidelberg

ZEICHNUNG

Vorhaben- und Erschließungsplan
Bahnhofsstadt
„Kino an der Eppelheimer Straße“
Schnitte

	MASSTAB	1 : 500
	GEZEICHNET	BS
	BLATTFORMAT	DIN A3
	DATUM	15.11.2013
PROJEKTNUMMER 2013-01	PLANNUMMER	VE 08

luxor-filmpalast heidelberg _ lichtspielhaus _ ansichten _ 1-100 _ blatt 1

fassadenentwurf neubau luxor filmpalast heidelberg, eppelheimer straÙe, heidelberg bahnhofsstadt 05.04.2014



fassadenentwurf: architekten hübnert + erhard und partner_kaiserstraße 48 _ 69115 heidelberg

Vorplanung

Hansske Architekten
Dipl. Ing. Architekten
Architektin Brit Schneider
Architektur & Gutachten

Hupfeldstr. 3
34121 Kassel
Tel: 0561-6908 1686
Fax: 0561-6908 1689
info@hansske-architekten.de

BAUHERR
Filmtheaterbetriebe Englert
Justus-von-Liebig-StraÙe 25
67105 Schifferstadt

BAUVORHABEN
Neubau Luxor Filmpalast
Eppelheimer StraÙe / Baufeld E2
69115 Heidelberg

ZEICHNUNG
Vorhaben- und Erschließungsplan
Bahnhofsstadt
„Kino an der Eppelheimer StraÙe“
Ansichten

	MASSSTAB	1 : 500
	GEZEICHNET	BS
	BLATTFORMAT	DIN A3
	DATUM	15.11.2013
PROJEKTNUMMER 2013-01	PLANNUMMER	VE 09

luxor-filmpalast heidelberg _ lichtspielhaus_ansichten _ 1-100 _ blatt 2

fassadenentwurf neubau luxor filmpalast heidelberg, eppelheimer straÙe, heidelberg bahnhst 05.04.2014



fassadenentwurf: architekten hübner + erhard und partner _kaiserstraße 48 _ 69115 heidelberg

Vorplanung

Hansske Architekten
Dipl. Ing. Architekten
Architektin Brit Schneider
Architektur & Gutachten

Hupfeldstr. 3
34121 Kassel
Tel: 0561-6908 1686
Fax: 0561-6908 1689
info@hansske-architekten.de

BAUHERR
Filmtheaterbetriebe Englert
Justus-von-Liebig-StraÙe 25
67105 Schifferstadt

BAUVORHABEN
Neubau Luxor Filmpalast
Eppelheimer Straße / Baufeld E2
69115 Heidelberg

ZEICHNUNG
Vorhaben- und Erschließungsplan
Bahnhst
„Kino an der Eppelheimer Straße“
Ansichten

	MASSSTAB	1 : 500
	GEZEICHNET	BS
	BLATTFORMAT	DIN A3
	DATUM	15.11.2013
PROJEKTNUMMER 2013-01	PLANNUMMER	VE 10

