


# Lageplan

Zeichnerischer Teil zum Bauantrag (§ 4 LBO VVO)  
auf der Grundlage des Liegenschaftskatasters

Gemarkung : Heidelberg  
Maßstab 1 : 1000

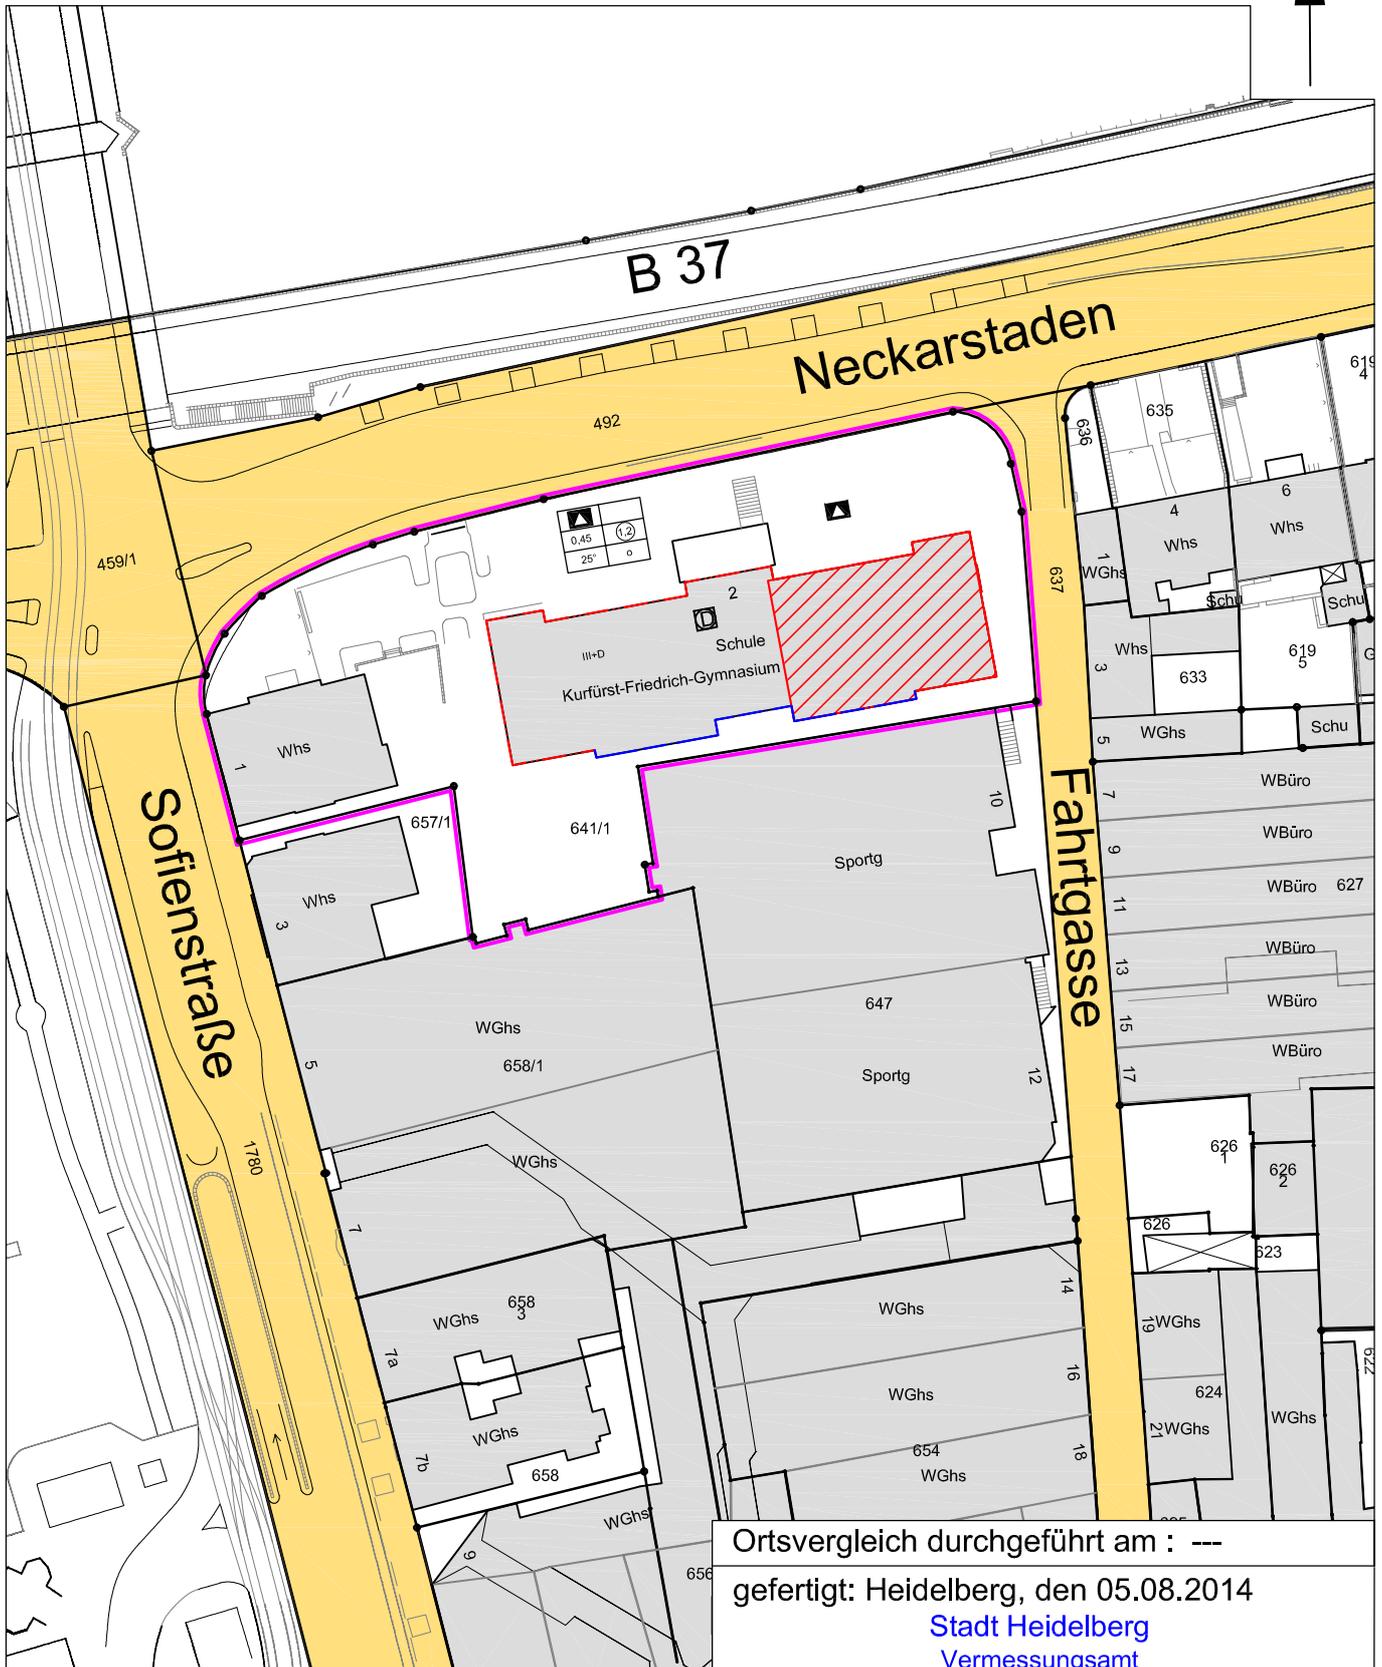

Ortsvergleich durchgeführt am : ---  
gefertigt: Heidelberg, den 05.08.2014

Stadt Heidelberg  
Vermessungsamt  
Postfach 10 55 20  
69045 Heidelberg