

Physik 212

300
 - Erneuerung Bodenbelag
 - Erneuerung abg. Decke (Rasterdecke, Brandschutz)
 - Spachteln / Streichen Wände
 - Überarbeiten/Streichen Fenster u. Türen
 - Verdunkelung Fenster
 - 2. Zugang

400
 - Waschtischanlage mit neuen Zu- u. Ableitungen
 - neue Heizungs- und Lüftungsleitungen
 - Ergänzung/Änderung Leitungsnetz und Beleuchtung
 - Netzwerk und Telekommunikation
 - Erneuerung Brandmeldeanlage

600
 - Quickboardanlage
 - Anschlusszelle inkl. Gasflasche, Lehrer- und Schülerliffe
 - Lehrer-Sequenza-Tisch
 - Schülerübungstische mit Drehstühlen
 - Schüler-Spüle
 - Schrankwand
 - Fester Experimentiertisch

Physik
 210
 FB: Parkett
 GF: 66,83 m²
 RH: 4,10 m

Physik 208

300
 - Erneuerung Bodenbelag
 - Erneuerung abg. Decke (Rasterdecke, Brandschutz)
 - Spachteln / Streichen Wände
 - Überarbeiten/Streichen Fenster u. Türen

400
 - Waschtischanlage mit neuen Zu- u. Ableitungen
 - neue Heizungs- und Lüftungsleitungen
 - Ergänzung/Änderung Leitungsnetz und Beleuchtung
 - Netzwerk und Telekommunikation
 - Erneuerung Brandmeldeanlage

600
 - Quickboardanlage
 - Anschlusszelle, inkl. Gasflasche, Lehrer- und Schülerliffe
 - Lehrer-Sequenza-Tisch, Schüler Übungstische
 - Drehstühle
 - Schrankwand
 - Schüler-Spülen

Physik 208
 FB: Parkett
 GF: 51,71 qm
 RH: 3,95 m

24 Plätze

Physik 209
 FB: Parkett
 GF: 62,11 qm
 RH: 4,10 m


27 Plätze

Physik 209

300
 - Erneuerung Bodenbelag
 - Erneuerung abg. Decke (Rasterdecke, Brandschutz)
 - Spachteln / Streichen Wände
 - Überarbeiten/Streichen Fenster u. Türen
 - Verdunkelung Fenster

400
 - Waschtischanlage mit neuen Zu- u. Ableitungen
 - neue Heizungs- und Lüftungsleitungen
 - Ergänzung/Änderung Leitungsnetz und Beleuchtung
 - Netzwerk und Telekommunikation
 - Erneuerung Brandmeldeanlage

600
 - Quickboardanlage
 - fester Lehrereperimentisch, Anbaubecken/Beameranschluss/
 Steckdose u. elektr. Unterverteilung
 - Hörsaalbestuhlung auf 3 Stufen mit Arbeitsplatten
 - Holzpodest

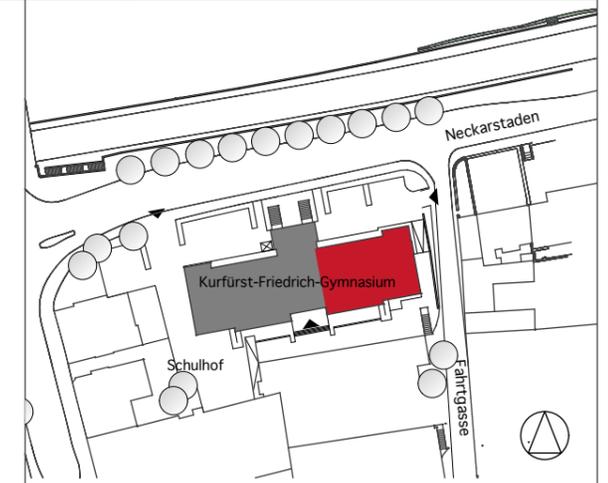

	Stadt Heidelberg	Gebäudemanagement
Projekt:	Neckarstadt 2 Kurfürst-Friedrich-Gymnasium Sanierung der Physik Räume	
Projektnummer:		
Bauherr:	Amt für Schule und Bildung vertreten durch Herrn Ersten Bürgermeister Bernd Stadel	
Projektleitung:	GEBÄUDEMANAGEMENT Friedrich Ebert Anlage 50, 69117 Heidelberg	
Planung:	AAg Freie Architekten GmbH Loebner - Schäfer - Weber Wiebling Weg 21, 69123 Heidelberg	
Gez.:	31.07.14	Bearb.: Raimund
Gepr.:		
Plannummer:	Planausschnitt Grundriss 1.0G	Maßstab: 1 : 100