


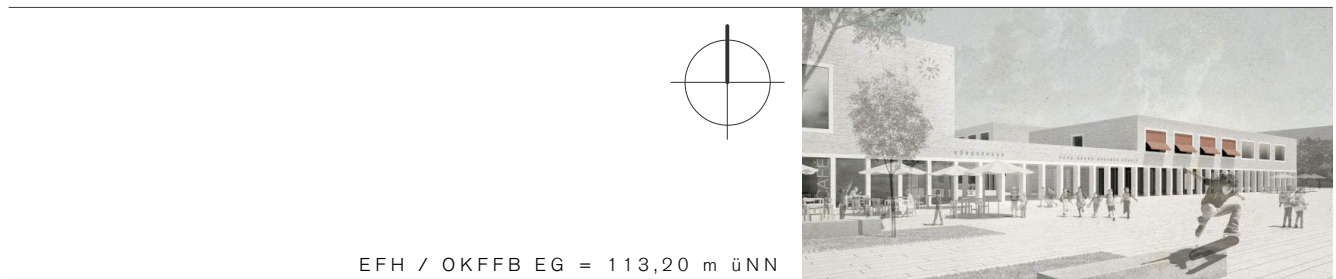

INDEX	BEARB.	DATUM	ÄNDERUNGEN
10			
09			
08			
07			
06			
05			
04			
03	LE	11.09.2014	Standort Beh. Parkplatz, Anlieferung Bürgerhaus
02	LE	05.09.2014	Planstand KUULA 01.09.2014
01	LE	31.08.2014	Baum vor TG Einfahrt entfernen, Einarbeitung: Planstand KUULA 10.06.2014

PLANNR./INDEX L3-01/03

ZUGRUNDELIEGENDER PLAN DES ARCHITEKTEN L3-01/03



BAUHERR
Stadt Heidelberg,
vertreten durch:

DSK Deutsche Stadt- und Grundstücksentwicklungsges. mbH & Co. KG,
vertreten durch:

GGH Gesellschaft für Grund- und Hausbesitz mbH Heidelberg
Bluntschlistraße 14 · 69115 Heidelberg
T 06221 / 53 05 0 · F 06221 / 53 05 111
E info@ggh-heidelberg.de

ARCHITEKT
DATSCHA ARCHITEKTEN
Dipl.-Ing. Peter Donn, Freier Architekt

Libanonstraße 72 A · 70184 Stuttgart
T 0711 / 42 07 08 04 · F 0711 / 42 07 08 08
E gadamerplatz@datscha-architekten.de

FACHPLANER
LANDSCHAFTSARCHITEKTUR: KUULA, Berlin
HLS, BAUPHYSIK: solares bauen, Freiburg
ELEKTRO: Alhäuser+König, Hachenburg
TRAGWERK: S.A.N., Darmstadt
KÜCHENPLANUNG: IB Brunnenkant, Wiesloch
BRANDSCHUTZ: HHP Süd, Ludwigshafen

ORT / DATUM UNTERSCHRIFT

BAUVORHABEN PROJEKTNUMMER 1203

NEUBAU „B³ BILDUNGS-, BETREUUNGS- UND BÜRGERZENTRUM GADAMERPLATZ“, HEIDELBERG

PLANINHALT MASSSTAB 1:500
PLANDATUM 11.09.2014
PLANFORMAT 841 x 594
BEARBEITER LE/DO

LAGEPLAN
LEISTUNGSPHASE
ENTWURFSPLANUNG 3