

Inhaltsverzeichnis Anlage 1 – Kartierbögen Grundstücke

Erläuterung zu Bestandsaufnahme und Kartierbögen sowie Liste der kartierten Grundstücke	1 - 10
Kartierbögen Bergstraße	11 – 39
Kartierbögen Blumenthalstraße	40 – 59
Kartierbögen Erwin-Rohde-Straße	60 – 79
Kartierbögen Gabelsbergerstraße	80 – 85
Kartierbögen Gutenbergstraße	86 – 95
Kartierbögen Hainsbachweg	96 – 97
Kartierbögen Handschuhsheimer Landstraße	98 – 130
Kartierbögen Keplerstraße	131 – 149
Kartierbögen Kuno-Fischer-Straße	150 – 155
Kartierbögen Kußmaulstraße	156 – 163
Kartierbögen Lutherstraße	164 – 167
Kartierbögen Mönchhofstraße	168 – 181
Kartierbögen Moltkestraße	182 – 217
Kartierbögen Quinckestraße	218 – 221
Kartierbögen Roonstraße	222 – 235
Kartierbögen Weberstraße	236 – 257
Kartierbögen Werderplatz	258 – 273
Kartierbögen Werderstraße	274 – 293

Anlage 1: Kartierbögen Grundstücke

Erläuterung zu Bestandsaufnahme und Kartierbögen

Erfassung der Vegetation

Bei der Erfassung der Vegetation auf den Grundstücken wurde unterschieden zwischen Laub- und Nadelbäumen, weiterhin wurden Groß- und Kleinsträucher erfasst. Aufgrund der Jahreszeit konnten Gehölze oft nur bis zur Rangstufe der Gattung benannt werden. Bei den deutschen Benennungen wurde ein geläufiger Name gewählt. Hatten Baumarten keinen baumförmigen Habitus entwickelt wurden sie ebenfalls in der Kategorie Großsträucher erfasst. Soweit möglich wurden die Arten benannt. Zusätzlich wurden bei Bäumen, der Stammdurchmesser, die geschätzte Baumhöhe und Kronenbreite sowie der Gesamtzustand des Baumes (in drei Stufen) erfasst.

Für Hecken fand eine Nennung statt, ebenso bei der Fassadenbegrünung. Großflächig vorkommende Arten von Bodendeckern wurden auf dem Kartierbogen benannt. Waren erkennbare Staudenpflanzungen vorhanden wurde dies auf dem Bogen vermerkt. Da zu Kartierungsbeginn jahreszeitlich bedingt keine Spontanvegetation vorhanden war erfolgte in dieser Kategorie auch im weiteren Verlauf keine Erfassung. Das Vorhandensein von Rasenflächen wurde notiert. Schotterbeete mit einer geringen Bepflanzung wurden, soweit zutreffend, als Natursteinfläche mit Einzelsträuchern aufgenommen.

Beläge :

Sämtliche befestigte Flächen wurden in den folgenden drei Kategorien:

- Wasserdurchlässiger Belag
- Naturstein/ Klinker
- Beton/ Betonstein/ Asphalt zusammengefasst.

Als ‚Wasserdurchlässiger Belag‘ wurden sämtliche wasserdurchlässige Wegebefestigungen wie wassergebundene Decke, Schotter, Riesel oder Splitt erfasst. In der Kategorie ‚Naturstein/ Klinker‘ wurden sämtliche mit Naturstein oder Klinker befestigte Flächen unabhängig von der Art der Natursteine bzw. Steingrößen und Steinformaten (Pflaster, Platten) aufgezeichnet. Sämtliche wasserundurchlässig befestigte Flächen (Beton, Betonstein, Betonplatten, Waschbeton, Asphalt) wurden in der Kategorie ‚Beton/ Betonstein/ Asphalt‘ erfasst. Alle Beläge wurden den Örtlichkeiten, wie Eingänge, Terrassen/ Wege, Zufahrt, Traufstreifen, zugeordnet.

Einfriedung:

Bei den vorhandenen Einfriedungen wurde nach bauzeitlichen bzw. nach bauzeitlichem Vorbild restaurierte Einfriedung (bauzeitlich erneuert) und erneuerten Einfriedungen unterschieden. Die Einstufung erfolgte nach dem optischen Erscheinungsbild.

Als bauzeitlich wurde der Zeitraum zwischen Ende 19. Jahrhundert und die erste Hälfte des 20. Jahrhunderts und somit der Zeitraum in dem ein Großteil des Quartiers erbaut wurde angenommen.

Als erneuerte Einfriedungen wurden Einfriedungen, die nicht dem zu erwartenden Bild entsprechen, bzw. nicht (mehr) im Kontext mit der Architektur des Gebäudes stehen erfasst. Referenzen hierfür sind jeweils die Nachbargrundstücke bzw. in engem räumlichen Zusammenhang befindliche Grundstücke mit Gebäuden aus der gleichen Bauzeit / bzw. vom gleichen Bauherren, was sich oft eindeutig an der Architektur und Einfriedung ablesen lässt.

Qualitativ wurde der Werkstoff der Mauer bzw. des Sockels (Naturstein, Natursteinmauer, Betonmauer, Klinkermauer, etc.) und der ggf. vorhandenen Pfeiler erhoben. Ebenso wurde das Gitter als Schmiedeeiserne Gitter oder Fertigelemente aufgenommen. Die Kombination von Gitter und Hecke fand ebenso im Kartierbogen Notiz.

Anlage 1: Kartierbögen Grundstücke**Liste der kartierten Grundstücke**

Straße	
	Hausnummer

Bergstraße

29a
29b
31
33
35
41
43
45
47
49
51
53
55
57
59
61
63
65
67
69
73
75
77
79
81
83
85
87

Blumenthalstraße

1
3
4
5
6
7

ERHALTUNGSSATZUNG NEUENHEIM

LANDSCHAFTSPLANERISCHES GUTACHTEN (ANLAGE 1)

	8
Blumenthalstraße	9
	10
	11
	13
	15
	17
	19
	21
	23
	25
	27
	29
	31

Erwin-Rohde-Straße

	2
	4
	5
	6
	7
	8
	9
	10
	11
	11a
	12
	15
	17
	18
	19
	20
	21
	22
	22a
	24

Gabelsbergstraße

	1
	1a
	2
	2a
	3
	4

Gutenbergstraße

1
2
3
4
4a
5
6
6a
7
8

Hainsbachweg

2/1
2

Handschuhsheimer Landstraße

2
2a
2b
4
6
7/2
8
9
9/1
10
12
14
15
16
17
18a
19
20
25
27
28
29
30
32
34
34/1
36
38
40

Handschuhsheimer Landstraße

42/44/44-1

46

48

Keplerstraße

65

67

68

69

70

71

73

74

75

76

77

78

79

80

80a

81

81a

82

83

Kuno-Fischer-Straße

1

2

3

4

5

7

Kußmaulstraße

1

2

3

4

5

6

8

10

Lutherstraße

65

67

ERHALTUNGSSATZUNG NEUENHEIM

LANDSCHAFTSPLANERISCHES GUTACHTEN (ANLAGE 1)

Lutherstraße 69
71

Moltkestraße

1
3
5
6
7
8
9
10
11
12
13
14
15
16
17
19
20
21
23
24
25
26
27
28
29
30
31
32
33
33a
34
35
37
39
41

Mönchhofstraße

5a
7
7a
8
9
10

Mönchhofstraße 10a
12-14
13
15
16

Quinckestraße
62
64
68
70

Roonstraße
1-5
2
4
6
7
8
9
10
11
14
16
18

Weberstraße
1
2
3
3a
4
4/1
4/2
5
6
7
8
9
10
11
12
13
14
15
16
18

ERHALTUNGSSATZUNG NEUENHEIM

LANDSCHAFTSPLANERISCHES GUTACHTEN (ANLAGE 1)

Weberstraße	20
	22

 Werderplatz

1
2
3
4
5
6
7
8
9
10
11
11a
12
15
17
19

 Werderstraße

39
41
43
45
47
49
51 / 51a
53
54
55
57
59
68
70
72
74
76
78
80

Anlage 1: Kartierbögen Grundstücke**Liste der kartierten Grundstücke – Erweiterungsbereich Juli 2014**

Straße	
	Hausnummer

<u>Bergstraße</u>	
	73
	75
	77
	79
	81
	83
	85
	87

<u>Blumenthalstraße</u>	
	4
	6
	8
	10

<u>Hainsbachweg</u>	
	1/2
	2

<u>Handschusheimer Landstraße</u>	
	40
	42/44/44-1
	46
	48

Erhaltungssatzung Heidelberg Neuenheim
Bestandsaufnahme der Vegetation
Bergstraße 29a (siehe auch Handschusheimer Landstraße 2)

Ökologie und Umweltplanung

Gehölzel/ Stauden

	botanischer Name	Deutscher Name	Nr.	Stammumfang (m in 1m Höhe)	Höhe / Breite (m)	Ordnung	Zustand
Laubbaum	Fagus sylvatica	Rotbuche	1	2,25	10 / 6	I	*
	Fraxinus excelsior	Esche	2 + 3	2,20	15 / 10	I	**
	Acer pseudoplatanus	Bergahorn	4	1,55	12 / 4	I	*
	Prunus spec.	Kirsche	5	0,90	6 / 4	I	*
	Acer platanoides	Spitzahorn	6	1,50	12 / 8	I	*
	Quercus robur	Eiche	7	3,05	15 / 12	I	**
	Quercus robur	Eiche	8	1,90	15 / 12	I	**
angrenzende Straßenbäume							
Großstrauch	Taxus bac., Buxus	Eibe, Buchsbaum					
Kleinstrauch	Deutzia, Spirea, Pyracantha, Feuerdorn	Deutzie, Spierstrauch, Feuerdorn					
Bodendecker	Vinca minor, Hedera helix	Immergrün, Efeu					
Stauden, mehrjährig	Yucca	Yucca					
Hecke, geschnitten	Thuja	Lebensbaum					
Hecke, freiwachsend							
Fassadenbegrünung ohne Kletterhilfe	Hedera helix	Efeu					
Fassadenbegrünung mit Kletterhilfe							

Sonstige Vegetation

Rasen	Wiese	Spontanvegetation

Beläge

	Naturstein	Klinker	Betonwerkstein	Asphalt	wassergebunden	Schotter	Riesel	Platten
Eingänge			X					
Terrassen/ Wege	Erhöhter Sitzplatz				X			
Zufahrt			X					
Traufstreifen								

Einfriedungen

Natursteinmauer	Betonmauer	Schmiedeeiserne Gitter	Fertigelemente	Kombination Gitter/ Hecken
Grundstückseingänge, Fragmentarisch im Garten		X		

Anmerkung

Gartenanlage bildet einen Komplex mit Handschusheimer Landstraße 2
Bauzeitliches, rundes Wasserbecken mit Natursteineinfassung

Zustand: ***=gut, **=mittel, *=schlecht, *+=schlecht jedoch ökologisch wertvoll; Fremdgehölze: 1=Nordamerika, 2=Asien, 3=Mittelmeergebiet

Gehölze/ Stauden

	botanischer Name	Deutscher Name	Nr.	Stammumfang (m in 1m Höhe)	Höhe / Breite (m)	Ordnung	Zustand
Laubbaum	Acer palmatum	Japanischer Fächerahorn	1	0,65 + 0,65	6 / 6	III	***
Nadelbaum							
angrenzende Straßenbäume							
Großstrauch	Corylus avellana, Sambucus nigra, Acer palmatum, Viburnum	Haselnuß, Schwarzer Holunder, Japanischer Fächerahorn, Schneeball					
Kleinstrauch	Buxus spec., Rosa, Hydrangea	Buchsbaum, Rose, Hortensie					
Bodendecker	X						
Stauden, mehrjährig							
Wechselfpflanzung, einjährig							
Hecke, geschnitten							
Hecke, freiwachsend							
Fassadenbegrünung ohne Kletterhilfe							
Fassadenbegrünung mit Kletterhilfe							
angrenzende Vegetation							

Sonstige Vegetation

Rasen	X	Wiese	Spontanvegetation
-------	---	-------	-------------------

Beläge

	Naturstein	Klinker	Betonwerkstein	Asphalt	wassergebunden	Schotter	Riesel	Platten
Eingänge	X							
Terrassen/ Wege	X							
Zufahrt								
Traufstreifen							X	

Einfriedungen, bauzeitlich

Natursteinmauer	Betonmauer	Schmiedeeiserne Gitter	Fertigelemente	Kombination Gitter/ Hecken
X		X		

Zustand: ***=gut, **=mittel, *=schlecht, *+=schlecht jedoch ökologisch wertvoll; Fremdgehölze: 1=Nordamerika, 2=Asien, 3=Mittelmeergebiet

Gehölze/ Stauden

	botanischer Name	Deutscher Name	Nr.	Stammumfang (m in 1m Höhe)	Höhe / Breite (m)	Ordnung	Zustand
Laubbaum	Carpinus betulus	Hainbuche	1	3,14	15 / 12	II	***
	Magnolia soulangeana	Tulpen-Magnolie	2	0,63 + 0,63	8 / 8	III	***
Nadelbaum	Tsuga canadensis	Kanadische Hemlocktanne	3	0,63 + 0,63	10 / 4	II	**
	Tsuga canadensis	Kanadische Hemlocktanne	4	0,79	10 / 4	II	***
angrenzende Straßenbäume							
Großstrauch	Prunus laurocerasus, Rhododendron	Kirschlorbeer, Rhododendron					
Kleinstrauch							
Bodendecker	Hedera helix	Efeu					
Stauden, mehrjährig	X						
Wechselpflanzung, einjährig							
Hecke, geschnitten	Prunus laurocerasus	Kirschlorbeer					
Hecke, freiwachsend							
Fassadenbegrünung ohne Kletterhilfe							
Fassadenbegrünung mit Kletterhilfe							
angrenzende Vegetation							

Sonstige Vegetation

Rasen		Wiese	Spontanvegetation
	X		

Beläge

	Naturstein	Klinker	Betonwerkstein	Asphalt	wassergebunden	Schotter	Riesel	Platten
Eingänge			X					
Terrassen/ Wege			X				X	
Zufahrt								
Traufstreifen								

Einfriedungen, bauzeitlich

Natursteinmauer	Betonmauer	Schmiedeeiserne Gitter	Fertigelemente	Kombination Gitter/ Hecken
X		X		teilw. mit Efeu eingewachsen

Zustand: ***=gut, **=mittel, *=schlecht, *+=schlecht jedoch ökologisch wertvoll; Fremdgehölze: 1=Nordamerika, 2=Asien, 3=Mittelmeergebiet

Gehölze/ Stauden

	botanischer Name	Deutscher Name	Nr.	Stammumfang (m in 1m Höhe)	Höhe / Breite (m)	Ordnung	Zustand
Laubbaum							
Nadelbaum							
angrenzende Straßenbäume							
Großstrauch	Forsythia	Goldflieder					
Kleinstrauch							
Bodendecker	Hedera helix	Efeu					
Stauden, mehrjährig							
Wechselfpflanzung, einjährig							
Hecke, geschnitten	Carpinus betulus	Hainbuche					
Hecke, freiwachsend							
Fassadenbegrünung ohne Kletterhilfe	Efeu – Zaun Grundstücksgrenze						
Fassadenbegrünung mit Kletterhilfe							
angrenzende Vegetation							

Sonstige Vegetation

Rasen	Wiese	Spontanvegetation

Beläge

	Naturstein	Klinker	Betonwerkstein	Asphalt	wassergebunden	Schotter	Riesel	Platten
Eingänge	X							
Terrassen/ Wege	X	X						
Zufahrt								
Traufstreifen								

Einfriedungen, bauzeitlich

Natursteinmauer	Betonmauer	Schmiedeeiserne Gitter	Fertigelemente	Kombination Gitter/ Hecken
X		X		

Zustand: ***=gut, **=mittel, *=schlecht, *+=schlecht jedoch ökologisch wertvoll; **Fremdgehölze:** 1=Nordamerika, 2=Asien, 3=Mittelmeergebiet

Gehölze/ Stauden

	botanischer Name	Deutscher Name	Nr.	Stammumfang (m in 1m Höhe)	Höhe / Breite (m)	Ordnung	Zustand
Laubbaum	Tilia cordata	Winterlinde	1	2,67	20 / 10	I	**
	Fraxinus excelsior	Esche	3	1,88	20 / 10	I	** (Efeu)
	Fraxinus excelsior	Esche	4	1,26	20 / 10	I	** (Efeu)
Nadelbaum							
angrenzende Straßenbäume							
Großstrauch	Rhododendron, Taxus baccata	Rhododendron , Eibe					
Kleinstrauch	Buxus spec.	Buchsbaum					
Bodendecker	Hedera helix	Efeu					
Stauden, mehrjährig							
Wechselfpflanzung, einjährig							
Hecke, geschnitten							
Hecke, freiwachsend							
Fassadenbegrünung ohne Kletterhilfe							
Fassadenbegrünung mit Kletterhilfe							
angrenzende Vegetation							

Sonstige Vegetation

Rasen	Wiese	Spontanvegetation

Beläge

	Naturstein	Klinker	Betonwerkstein	Asphalt	wassergebunden	Schotter	Riesel	Platten
Eingänge	X							
Terrassen/ Wege								
Zufahrt			X + Beton					
Traufstreifen								

Einfriedungen, bauzeitlich

Natursteinmauer	Betonmauer	Schmiedeeiserne Gitter	Fertigelemente	Kombination Gitter/ Hecken
X		X		

Zustand: ***=gut, **=mittel, *=schlecht, *+=schlecht jedoch ökologisch wertvoll; **Fremdgehölze:** 1=Nordamerika, 2=Asien, 3=Mittelmeergebiet

Gehölze/ Stauden

	botanischer Name	Deutscher Name	Nr.	Stammumfang (m in 1m Höhe)	Höhe / Breite (m)	Ordnung	Zustand
Laubbaum	Acer pseudoplatanus	Bergahorn	1	1,88	18 / 8	I	** (Totholz)
	Acer pseudoplatanus	Bergahorn	2	1,88	18 / 8	I	**
	Fagus sylvatica	Rotbuche	3	2,20	20 / 15	I	***
	Acer negundo	Eschen-Ahorn	6	2,51	20 / 10	II	**
	Acer pseudoplatanus	Bergahorn	8	2,51	20 / 15	I	***
Nadelbaum	Thuja plicata	Riesen-Lebensbaum	4	2,51	15 / 6	III	***
	Thuja plicata	Riesen-Lebensbaum	5	2,04	15 / 4	III	* (Totholz)
	Pseudotsuga menziesii caesia	Douglasfichte	7	1,57	20 / 6	I	***
	Thuja occidentalis	Abendländischer Lebensbaum	8	1,26	10 / 6	II	**
angrenzende Straßenbäume							
Großstrauch	Prunus laurocerasus, Viburnum, Ficus carica, Rhododendron, Euonymus alatus	Kirschlorbeer, Schneeball, Feige, Rhododendron, Flügel-Spindelstrauch					
Kleinstrauch							
Bodendecker	Hedera helix, Vinca minor	Efeu, Immergrün					
Stauden, mehrjährig							
Hecke, geschnitten	Buxus spec	Buchsbaum					
Hecke, freiwachsend	s. Sträucher						
Fassadenbegrünung ohne Kletterhilfe							
Fassadenbegrünung mit Kletterhilfe							

Sonstige Vegetation

Rasen	Wiese	Spontanvegetation
X		

Beläge

	Naturstein	Klinker	Betonwerkstein	Asphalt	wassergebundenen	Schotter	Riesel	Platten
Eingänge	X							
Terrassen/ Wege	X	X						
Zufahrt								
Traufstreifen								

Einfriedungen, bauzeitlich erneuert

Natursteinmauer	Betonmauer	Schmiedeeiserne Gitter	Fertigelemente	Kombination Gitter/ Hecken
X		X		

Zustand: ***=gut, **=mittel, *=schlecht, *+=schlecht jedoch ökologisch wertvoll; Fremdgehölze: 1=Nordamerika, 2=Asien, 3=Mittelmeergebiet

Gehölzel/ Stauden

	botanischer Name	Deutscher Name	Nr.	Stammumfang (m in 1m Höhe)	Höhe / Breite (m)	Ordnung	Zustand
Laubbaum							
Nadelbaum							
angrenzende Straßenbäume							
Großstrauch	Corylus avellana, Forsythia	Haselnuß, Goldflieder					
Kleinstrauch	Rosa, Hydrangea	Rose, Hortensie					
Bodendecker							
Stauden, mehrjährig							
Wechselfpflanzung, einjährig							
Hecke, geschnitten							
Hecke, freiwachsend							
Fassadenbegrünung ohne Kletterhilfe							
Fassadenbegrünung mit Kletterhilfe							
angrenzende Vegetation							

Sonstige Vegetation

Rasen		Wiese		Spontanvegetation	
	X				

Beläge

	Naturstein	Klinker	Betonwerkstein	Asphalt	wassergebunden	Schotter	Riesel	Platten
Eingänge			X					
Terrassen/ Wege								
Zufahrt								
Traufstreifen								

Einfriedungen Haus ohne Vorgarten, Einfriedung am Zugang vermutlich entfernt

Natursteinmauer	Betonmauer	Schmiedeeiserne Gitter	Fertigelemente	Kombination Gitter/ Hecken

Zustand: ***=gut, **=mittel, *=schlecht, *+=schlecht jedoch ökologisch wertvoll; Fremdgehölze: 1=Nordamerika, 2=Asien, 3=Mittelmeergebiet

Erhaltungssatzung Heidelberg Neuenheim
Bestandsaufnahme der Vegetation
Bergstraße 45

- Gebäude befindet sich ohne Vorgarten direkt am Gehweg -

Gehölzel/ Stauden

	botanischer Name	Deutscher Name	Nr.	Stammumfang (m in 1m Höhe)	Höhe / Breite (m)	Ordnung	Zustand
Laubbaum							
Nadelbaum							
angrenzende Straßenbäume							
Großstrauch	Forsythia, Corylus avellana, Prunus laurocerasus	Goldflieder, Haselnuß, Kirschlorbeer					
Kleinstrauch	Kerria japonica, Hydrangea	Japanische Kerrie, Hortensie					
Bodendecker							
Stauden, mehrjährig							
Wechselpflanzung, einjährig							
Hecke, geschnitten							
Hecke, freiwachsend							
Fassadenbegrünung ohne Kletterhilfe							
Fassadenbegrünung mit Kletterhilfe	Wisteria sinensis (rückseitig)	Chinesischer Blauregen					
angrenzende Vegetation							

Sonstige Vegetation

Rasen	Wiese	Spontanvegetation
X		

Beläge

	Naturstein	Klinker	Betonwerkstein	Asphalt	wassergebunden	Schotter	Riesel	Platten
Eingänge			X					
Terrassen/ Wege			X					
Zufahrt								
Traufstreifen								

Einfriedigungen Haus ohne Vorgarten, Einfriedung am Zugang teilweise entfernt

Natursteinmauer	Betonmauer	Schmiedeeiserne Gitter	Fertigelemente	Kombination Gitter/ Hecken
	X	X		

Zustand: ***=gut, **=mittel, *=schlecht, *+=schlecht jedoch ökologisch wertvoll; **Fremdgehölze:** 1=Nordamerika, 2=Asien, 3=Mittelmeergebiet

Gehölze/ Stauden

	botanischer Name	Deutscher Name	Nr.	Stammumfang (m in 1m Höhe)	Höhe / Breite (m)	Ordnung	Zustand
Laubbaum							
Nadelbaum	Chamaecyparis nootkadensis 'Pendula'	Hänge-Alaskazypresse	1	1,41	12 / 3	III	***
	Thuja occidentalis	Abendländischer Lebensbaum	2	1,25	6 / 3	II	***
angrenzende Straßenbäume							
Großstrauch	Syringa vulgaris, Forsythia	Flieder, Goldflieder					
Kleinstrauch	Buxus spec., Rosa	Buchsbaum, Rose					
Bodendecker							
Stauden, mehrjährig							
Wechselfpflanzung, einjährig							
Hecke, geschnitten							
Hecke, freiwachsend							
Fassadenbegrünung ohne Kletterhilfe							
Fassadenbegrünung mit Kletterhilfe							
angrenzende Vegetation							

Sonstige Vegetation

Rasen	Wiese	Spontanvegetation

Beläge

	Naturstein	Klinker	Betonwerkstein	Asphalt	wassergebunden	Schotter	Riesel	Platten
Eingänge			Beton					
Terrassen/ Wege								
Zufahrt								
Traufstreifen								

Einfriedungen, bauzeitlich

Natursteinmauer	Betonmauer	Schmiedeeiserne Gitter	Fertigelemente	Kombination Gitter/ Hecken
X				X

Zustand: ***=gut, **=mittel, *=schlecht, *+=schlecht jedoch ökologisch wertvoll; Fremdgehölze: 1=Nordamerika, 2=Asien, 3=Mittelmeergebiet

Gehölze/ Stauden

	botanischer Name	Deutscher Name	Nr.	Stammumfang (m in 1m Höhe)	Höhe / Breite (m)	Ordnung	Zustand
Laubbaum							
Nadelbaum							
angrenzende Straßenbäume							
Großstrauch	Cercis siliquastrum, Taxus, Berberis vulgaris,	Gewöhnlicher Judasbaum, Eibe, Berberitze					
Kleinstrauch	Lonicera pilicata,	Immergrüne Heckenkirsche,					
Bodendecker	Hedera helix	Efeu					
Stauden, mehrjährig							
Wechselfpflanzung, einjährig							
Hecke, geschnitten							
Hecke, freiwachsend	Cotoneaster dammeri 'Skogholm'	Teppich-Zwergmispel					
Fassadenbegrünung ohne Kletterhilfe							
Fassadenbegrünung mit Kletterhilfe							
angrenzende Vegetation							

Sonstige Vegetation

Rasen		Wiese		Spontanvegetation	
	X				

Beläge

	Naturstein	Klinker	Betonwerkstein	Asphalt	wassergebunden	Schotter	Riesel	Platten
Eingänge			X					
Terrassen/ Wege								
Zufahrt								
Traufstreifen								

Einfriedungen, bauzeitlich (Gitter nicht erhalten)

Natursteinmauer	Betonmauer	Schmiedeeiserne Gitter	Fertigelemente	Kombination Gitter/ Hecken
Sockel				X (Cotoneaster)

Zustand: ***=gut, **=mittel, *=schlecht, *+=schlecht jedoch ökologisch wertvoll; Fremdgehölze: 1=Nordamerika, 2=Asien, 3=Mittelmeergebiet

Erhaltungssatzung Heidelberg Neuenheim
Bestandsaufnahme der Vegetation
Bergstraße 51 Kein Zugang zum Garten hinter dem Haus (Einsicht von Außen)

Ökologie und Umweltplanung

Gehölze/ Stauden

	botanischer Name	Deutscher Name	Nr.	Stammumfang (m in 1m Höhe)	Höhe / Breite (m)	Ordnung	Zustand
Laubbaum							
Nadelbaum	Ginkgo biloba	Ginkgo	1	-	15 / 8	I	***
angrenzende Straßenbäume							
Großstrauch	Acer palmatum, Prunus laurocerasus, Hibiscus, Pinus mugo	Japanischer Fächerahorn, Kirschlorbeer, Eibisch, Bergkiefer					
Kleinstrauch	Bambus						
Bodendecker							
Stauden, mehrjährig	X						
Wechselfpflanzung, einjährig							
Hecke, geschnitten	Taxus	Eibe					
Hecke, freiwachsend							
Fassadenbegrünung ohne Kletterhilfe							
Fassadenbegrünung mit Kletterhilfe	Campsis radicans	Klettertrompete					
angrenzende Vegetation							

Sonstige Vegetation

Rasen	Wiese	Spontanvegetation

Beläge

	Naturstein	Klinker	Betonwerkstein	Asphalt	wassergebunden	Schotter	Riesel	Platten
Eingänge			X					
Terrassen/ Wege								
Zufahrt			X					
Traufstreifen								

Einfriedungen, bauzeitlich

Natursteinmauer	Betonmauer	Schmiedeeiserne Gitter	Fertigelemente	Kombination Gitter/ Hecken
Sockel + Pfeiler		X		

Zustand: ***=gut, **=mittel, *=schlecht, *+=schlecht jedoch ökologisch wertvoll; **Fremdgeholze:** 1=Nordamerika, 2=Asien, 3=Mittelmeergebiet

Gehölzel/ Stauden

	botanischer Name	Deutscher Name	Nr.	Stammumfang (m in 1m Höhe)	Höhe / Breite (m)	Ordnung	Zustand
Laubbaum	Prunus avium subsp. juliana	Süßkirsche	1	0,65 + 0,65	7 / 5	III	***
	Betula pendula	Birke	2	1,25	12 / 8	II	***
Nadelbaum							
Großstrauch	Prunus laurocerasus, Hibiscus	Kirschlorbeer, Elbisch					
Kleinstrauch	Rosa	Rose					
Bodendecker							
Stauden, mehrjährig	X						
Wechselpflanzung, einjährig							
Hecke, geschnitten							
Hecke, freiwachsend							
Fassadenbegrünung ohne Kletterhilfe							
Fassadenbegrünung mit Kletterhilfe							

Sonstige Vegetation

Rasen	Wiese	Spontanvegetation
X		

Beläge

	Naturstein	Klinker	Betonwerkstein	Asphalt	wassergebunden	Schotter	Riesel	Platten
Eingänge			X					
Terrassen/ Wege			X					
Zufahrt			X					
Traufstreifen								

Einfriedungen – Gabelsbergstraße: KEINE! Parkfläche

Natursteinmauer	Betonmauer	Schmiedeeiserne Gitter	Fertigelemente	Kombination Gitter/ Hecken

Einfriedungen – Bergstraße: bauzeitlich

Natursteinmauer	Betonmauer	Schmiedeeiserne Gitter	Fertigelemente	Kombination Gitter/ Hecken
	Betonwerkstein	X		teilweise Efeu

Zustand: ***=gut, **=mittel, *=schlecht, *+=schlecht jedoch ökologisch wertvoll; Fremdgehölze: 1=Nordamerika, 2=Asien, 3=Mittelmeergebiet

Gehölze/ Stauden

	botanischer Name	Deutscher Name	Nr.	Stammumfang (m in 1m Höhe)	Höhe / Breite (m)	Ordnung	Zustand
Laubbaum	Juglans regia	Walnuß		1,75	10 / 8	I	***
Nadelbaum	Pinus sylvestris	Waldkiefer	1	1,25	10 / 6	I	**
	Picea omorica	Serbische Fichte	2	2,04	15 / 3	I	***
angrenzende Straßenbäume							
Großstrauch	Forsythia, Syringa vulgaris, Sambucus nigra	Goldflieder, Flieder, Schwarzer Holunder					
Kleinstrauch							
Bodendecker	Hedera helix	Efeu					
Stauden, mehrjährig							
Wechselpflanzung, einjährig							
Hecke, geschnitten	Taxus	Eibe					
Hecke, freiwachsend	Forsythia, Syringa vulgaris, Cornus	Goldflieder, Flieder, Cornus					
Fassadenbegrünung ohne Kletterhilfe							
Fassadenbegrünung mit Kletterhilfe							

Sonstige Vegetation

Rasen	Wiese	Spontanvegetation
X		

Beläge

	Naturstein	Klinker	Betonwerkstein	Asphalt	wassergebunden	Schotter	Riesel	Platten
Eingänge		X						
Terrassen/ Wege			Beton					
Zufahrt					X			
Traufstreifen								

Einfriedungen, bauzeitlich

Natursteinmauer	Betonmauer	Schmiedeeiserne Gitter	Fertigelemente	Kombination Gitter/ Hecken
	X	X		Efeu!

Zustand: ***=gut, **=mittel, *=schlecht, *+=schlecht jedoch ökologisch wertvoll; **Fremdgeholze:** 1=Nordamerika, 2=Asien, 3=Mittelmeergebiet

Gehölze/ Stauden

	botanischer Name	Deutscher Name	Nr.	Stammumfang (m in 1m Höhe)	Höhe / Breite (m)	Ordnung	Zustand
Laubbaum							
Nadelbaum							
angrenzende Straßenbäume							
Großstrauch	Prunus laurocerasus, Syringa vulgaris, Philadelphus coronarius	Kirschlorbeer, Flieder, Pfeifenstrauch,					
Kleinstrauch	Deutzia, Hydrangea	Deutzie, Hortensie					
Bodendecker	Hedera helix	Efeu					
Stauden, mehrjährig	X						
Wechselfpflanzung, einjährig							
Hecke, geschnitten							
Hecke, freiwachsend							
Fassadenbegrünung ohne Kletterhilfe							
Fassadenbegrünung mit Kletterhilfe							
angrenzende Vegetation							

Sonstige Vegetation

Rasen	Wiese	Spontanvegetation
X		

Beläge

	Naturstein	Klinker	Betonwerkstein	Asphalt	wassergebunden	Schotter	Riesel	Platten
Eingänge			X					
Terrassen/ Wege			Beton					
Zufahrt								
Traufstreifen								

Einfriedungen

Natursteinmauer	Betonmauer	Schmiedeeiserne Gitter	Fertigelemente	Kombination Gitter/ Hecken
	X	X (bauzeitlich erneuert)		

Zustand: ***=gut, **=mittel, *=schlecht, *+=schlecht jedoch ökologisch wertvoll; **Fremdgehölze:** 1=Nordamerika, 2=Asien, 3=Mittelmeergebiet

Gehölzel/ Stauden

	botanischer Name	Deutscher Name	Nr.	Stammumfang (m in 1m Höhe)	Höhe / Breite (m)	Ordnung	Zustand
Laubbaum	Prunus cerasifera	Kirschpflaume	1	1,10	5 / 5	III	**
	Betula pendula	Birke	2	0,95	12 / 6	II	**
Nadelbaum							
angrenzende Straßenbäume							
Großstrauch	Syringa vulgaris	Flieder					
Kleinstrauch	Rose	Rosa					
Bodendecker							
Stauden, mehrjährig							
Wechselfpflanzung, einjährig							
Hecke, geschnitten	Prunus laurocerasus	Kirschlorbeer					
Hecke, freiwachsend							
Fassadenbegrünung ohne Kletterhilfe							
Fassadenbegrünung mit Kletterhilfe	Vitis vinifera	Edle Weinrebe					
angrenzende Vegetation							

Sonstige Vegetation

Rasen		Wiese		Spontanvegetation
	X			

Beläge

	Naturstein	Klinker	Betonwerkstein	Asphalt	wassergebunden	Schotter	Riesel	Platten
Eingänge			X					
Terrassen/ Wege								
Zufahrt								
Traufstreifen								

Einfriedungen, bauzeitlich

Natursteinmauer	Betonmauer	Schmiedeeiserne Gitter	Fertigelemente	Kombination Gitter/ Hecken
	Betonwerkstein	X		

Zustand: ***=gut, **=mittel, *=schlecht, *+=schlecht jedoch ökologisch wertvoll; Fremdgehölze: 1=Nordamerika, 2=Asien, 3=Mittelmeergebiet

Gehölze/ Stauden

	botanischer Name	Deutscher Name	Nr.	Stammumfang (m in 1m Höhe)	Höhe / Breite (m)	Ordnung	Zustand
Laubbaum							
Nadelbaum							
angrenzende Straßenbäume							
Großstrauch	Salix caprea, Cornus, Syringa vulgaris, Ligustrum vulgare, Pyracantha	Salweide, Hartriegel, Flieder, Liguster, Feuerdorn					
Kleinstrauch							
Bodendecker							
Stauden, mehrjährig	X						
Wechselpflanzung, einjährig							
Hecke, geschnitten	Taxus baccata	Eibe					
Hecke, freiwachsend							
Fassadenbegrünung ohne Kletterhilfe							
Fassadenbegrünung mit Kletterhilfe							
angrenzende Vegetation							

Sonstige Vegetation

Rasen	X	Wiese	Spontanvegetation
-------	---	-------	-------------------

Beläge

	Naturstein	Klinker	Betonwerkstein	Asphalt	wassergebunden	Schotter	Riesel	Platten
Eingänge			X					
Terrassen/ Wege			X					
Zufahrt								
Traufstreifen								

Einfriedungen, bauzeitlich

Natursteinmauer	Betonmauer	Schmiedeeiserne Gitter	Fertigelemente	Kombination Gitter/ Hecken
X		X		

Zustand: ***=gut, **=mittel, *=schlecht, *+=schlecht jedoch ökologisch wertvoll; Fremdgehölze: 1=Nordamerika, 2=Asien, 3=Mittelmeergebiet

Gehölze/ Stauden

	botanischer Name	Deutscher Name	Nr.	Stammumfang (m in 1m Höhe)	Höhe / Breite (m)	Ordnung	Zustand
Laubbaum							
Nadelbaum							
angrenzende Straßenbäume							
Großstrauch	Prunus cerasifera 'Nigra', Laburnum anagyroides, Philadelphus coronarius	Blutpflaume, Gewöhnlicher Goldregen, Pfeifenstrauch					
Kleinstrauch							
Bodendecker							
Stauden, mehrjährig							
Wechselpflanzung, einjährig							
Hecke, geschnitten							
Hecke, freiwachsend							
Fassadenbegrünung ohne Kletterhilfe							
Fassadenbegrünung mit Kletterhilfe							
angrenzende Vegetation							

Sonstige Vegetation

Rasen	Wiese	Spontanvegetation
X		

Beläge

	Naturstein	Klinker	Betonwerkstein	Asphalt	wassergebunden	Schotter	Riesel	Platten
Eingänge								
Terrassen/ Wege	X		X					
Zufahrt	X							
Traufstreifen								

Einfriedungen, bauzeitlich

Natursteinmauer	Betonmauer	Schmiedeeiserne Gitter → Holzverbretterung	Fertigelemente	Kombination Gitter/ Hecken
X				

Pavillon in Einfriedung integriert

Zustand: ***=gut, **=mittel, *=schlecht, *+=schlecht jedoch ökologisch wertvoll; **Fremdgehölze:** 1=Nordamerika, 2=Asien, 3=Mittelmeergebiet

Gehölze/ Stauden

	botanischer Name	Deutscher Name	Nr.	Stammumfang (m in 1m Höhe)	Höhe / Breite (m)	Ordnung	Zustand
Laubbaum	Crataegus laevigata	Weißdorn	1	0,94	3 / 3	III	**
	Juglans regia	Walnuß	2	1,25	10 / 3	I	**
Nadelbaum	Picea abies	Gemeine Fichte	3		20 / 8	I	**
angrenzende Straßenbäume							
Großstrauch	Deutzia, Syringa vulgaris, Rose	Deutzia, Flieder, Rosa,					
Kleinstrauch							
Bodendecker	Efeu	Hedera helix					
Stauden, mehrjährig							
Wechselfpflanzung, einjährig							
Hecke, geschnitten	Ligustrum vulgare	Liguster					
Hecke, freiwachsend							
Fassadenbegrünung ohne Kletterhilfe							
Fassadenbegrünung mit Kletterhilfe							
angrenzende Vegetation							

Sonstige Vegetation

Rasen	X	Wiese	Spontanvegetation
-------	---	-------	-------------------

Beläge

	Naturstein	Klinker	Betonwerkstein	Asphalt	wassergebunden	Schotter	Riesel	Platten
Eingänge			X					
Terrassen/ Wege								
Zufahrt			X					
Traufstreifen								

Einfriedungen, bauzeitlich erneuert

Natursteinmauer	Betonmauer	Schmiedeeiserne Gitter	Fertigelemente	Kombination Gitter/ Hecken
	X (bauzeitlich)		X (erneuert)	

Zustand: ***=gut, **=mittel, *=schlecht, *+=schlecht jedoch ökologisch wertvoll; **Fremdgehölze:** 1=Nordamerika, 2=Asien, 3=Mittelmeergebiet

Gehölze/ Stauden

	botanischer Name	Deutscher Name	Nr.	Stammumfang (m in 1m Höhe)	Höhe / Breite (m)	Ordnung	Zustand
Laubbaum	Salix alba ‚Tristis‘	Trauerweide	1	0,95	4 / 4	II	**
	Juglans regia	Walnuß	2	1,25	15 / 5	I	**
	Malus domestica	Apfel	3	0,65	4 / 3	III	**
	Quercus petraea	Stieleiche	4	0,65	5 / 3	I	***
	Quercus petraea	Stieleiche	5	0,60	5 / 3	I	***
Nadelbaum							
angrenzende Straßenbäume							
Großstrauch	Juniperus chinensis ‘Pfizeriana’, Rhododendron, Prunus laurocerasus, Spirea	Pfizer-Wacholder, Rhododendron, Kirschlorbeer, Spierstrauch					
Kleinstrauch							
Bodendecker							
Stauden, mehrjährig							
Wechselfpflanzung, einjährig							
Hecke, geschnitten							
Hecke, freiwachsend							
Fassadenbegrünung ohne Kletterhilfe	Hedera helix, Wisteria sinensis	Efeu, Chinesischer Blauregen					
Fassadenbegrünung mit Kletterhilfe							
angrenzende Vegetation							

Sonstige Vegetation

Rasen	Wiese	Spontanvegetation
X		

Beläge

	Naturstein	Klinker	Betonwerkstein	Asphalt	wassergebunden	Schotter	Riesel	Platten
Eingänge			X					
Terrassen/ Wege							X	
Zufahrt							X	
Traufstreifen								

Einfriedungen, vermutlich bauzeitlich (teilweise abgebrochen)

Natursteinmauer	Betonmauer	Schmiedeeiserne Gitter	Fertigelemente	Kombination Gitter/ Hecken
	X	→ Holz		

Teich hinter dem Haus

Zustand: ***=gut, **=mittel, *=schlecht, *+=schlecht jedoch ökologisch wertvoll; Fremdgehölze: 1=Nordamerika, 2=Asien, 3=Mittelmeergebiet

Gehölze/ Stauden

	botanischer Name	Deutscher Name	Nr.	Stammumfang (m in 1m Höhe)	Höhe / Breite (m)	Ordnung	Zustand
Laubbaum							
	Betula pendula	Birke	2	0,95	8 / 4	II	***
	Prunus cerasifera 'Nigra'	Blutpflaume	4		8 / 4	III	
	Betula pendula	Birke	5			II	
Nadelbaum							
	Chamaecyparis nootkadensis 'Pendula'	Hänge-Alaskazypresse	1	0,80	10 / 4	III	***
	Chamaecyparis ssp.	Scheinzypresse	3		10 / 4	III	
	Picea ssp.	Fichte	6		10 / 4	I	***
	Picea ssp.	Fichte	7		12 / 4	I	***
Großstrauch	Prunus laurocerasus	Kirschlorbeer					
Kleinstrauch							
Bodendecker	Hedera helix	Efeu					
Stauden, mehrjährig							
Wechselfpflanzung, einjährig							
Hecke, geschnitten							
Hecke, freiwachsend							
Fassadenbegrünung ohne Kletterhilfe							
Fassadenbegrünung mit Kletterhilfe							

Sonstige Vegetation

Rasen	Wiese	Spontanvegetation

Beläge

	Naturstein	Klinker	Betonwerkstein	Asphalt	wassergebunden	Schotter	Riesel	Platten
Eingänge			X					
Terrassen/ Wege								
Zufahrt								
Traufstreifen								

Einfriedungen, bauzeitlich (Gitter erneuert)

Natursteinmauer	Betonmauer	Schmiedeeiserne Gitter	Fertigelemente	Kombination Gitter/ Hecken
X		X		

Zustand: ***=gut, **=mittel, *=schlecht, *+=schlecht jedoch ökologisch wertvoll; Fremdgehölze: 1=Nordamerika, 2=Asien, 3=Mittelmeergebiet

Gehölzel/ Stauden

	botanischer Name	Deutscher Name	Nr.	Stammumfang (m in 1m Höhe)	Höhe / Breite (m)	Ordnung	Zustand
Laubbaum	Juglans regia	Walnuß	1	0,80	8 / 4	I	***
Nadelbaum							
angrenzende Straßenbäume							
Großstrauch	Ficus carica, Prunus laurocerasus, Forsythia	Feige, Kirschlorbeer, Goldflieder					
Kleinstrauch	Rosa	Rose					
Bodendecker							
Stauden, mehrjährig							
Wechselfpflanzung, einjährig							
Hecke, geschnitten							
Hecke, freiwachsend							
Fassadenbegrünung ohne Kletterhilfe							
Fassadenbegrünung mit Kletterhilfe							
angrenzende Vegetation							
Sonstige Vegetation							
Rasen	Wiese		Spontanvegetation				
	X						

Beläge

	Naturstein	Klinker	Betonwerkstein	Asphalt	wassergebunden	Schotter	Riesel	Platten
Eingänge	X							
Terrassen/ Wege	X						X	
Zufahrt								
Traufstreifen								

Einfriedungen, vermutlich erneuert

Natursteinmauer	Betonmauer	Schmiedeeiserne Gitter	Fertigelemente	Kombination Gitter/ Hecken
Geschlossene Sandstein-Mauer		Türen aus Stahl, gefüllt		

Teich im Garten

Zustand: ***=gut, **=mittel, *=schlecht, *+=schlecht jedoch ökologisch wertvoll; Fremdgehölze: 1=Nordamerika, 2=Asien, 3=Mittelmeergebiet

Gehölze/ Stauden

	botanischer Name	Deutscher Name	Nr.	Stammumfang (m in 1m Höhe)	Höhe / Breite (m)	Ordnung	Zustand
Laubbaum	Ginkgo biloba	Ginkgo	1	1,85	15 / 10	I	***
Nadelbaum	Juniperus scopulorum 'Skyrocket'	Raketen-Wacholder	2	0,80	8 / 1	III	***
angrenzende Straßenbäume							
Großstrauch	Acer platanoides 'Globosum', Juglans nigra, Rhododendron	Kugelahorn, Schwarznuß, Rhododendron,					
Kleinstrauch	Buxus	Buchsbaum					
Bodendecker							
Stauden, mehrjährig	X						
Hecke, geschnitten	Prunus laurocerasus, Carpinus betulus	Kirschlorbeer, Hainbuche					
Hecke, freiwachsend		Edle Weinrebe					
Fassadenbegrünung ohne Kletterhilfe	Hedera helix, Actinidia, Vitis vinifera,	Efeu, Strahlengriffel (Kiwi) Edle Weinrebe					
Fassadenbegrünung mit Kletterhilfe							

Sonstige Vegetation

Rasen	Wiese	Spontanvegetation
X		

Beläge

	Naturstein	Klinker	Betonwerkstein	Asphalt	wassergebunden	Schotter	Riesel	Platten
Eingänge	X							
Terrassen/ Wege	X							
Zufahrt			X					
Traufstreifen								

Einfriedungen (bauzeitlich)

Natursteinmauer	Betonmauer	Schmiedeeiserne Gitter	Fertigelemente	Kombination Gitter/ Hecken
	X	X		

Zustand: ***=gut, **=mittel, *=schlecht

Juli 2014

Gehölze/ Stauden

	botanischer Name	Deutscher Name	Nr.	Stammumfang (m in 1m Höhe)	Höhe / Breite (m)	Ordnung	Zustand
Laubbaum	Prunus avium subsp. juliana	Süßkirsche	1	0,95	6 / 5	III	**
Nadelbaum							
angrenzende Straßenbäume							
Großstrauch	Prunus laurocerasus, Ilex, Buddleja	Kirschlorbeer, Stechpalme, Sommerflieder					
Kleinstrauch	Buxus	Buchs					
Bodendecker							
Stauden, mehrjährig	X						
Hecke, geschnitten	Berberis vulgaris H: 0,50m	Berberitze					
Hecke, freiwachsend							
Fassadenbegrünung ohne Kletterhilfe							
Fassadenbegrünung mit Kletterhilfe							

Sonstige Vegetation

Rasen	X	Wiese	Spontanvegetation
-------	---	-------	-------------------

Beläge

	Naturstein	Klinker	Betonwerkstein	Asphalt	wassergebundenen	Schotter	Riesel	Platten
Eingänge	X Granit		X					
Terrassen/ Wege			X					
Zufahrt								
Traufstreifen							X	

Einfriedungen (bauzeitlich)

Natursteinmauer	Betonmauer	Schmiedeeiserne Gitter	Fertigelemente	Kombination Gitter/ Hecken
X	Sockel	HOLZ	X	X

Zustand: **=gut, *=mittel, *=schlecht

Juli 2014

Gehölze/ Stauden

	botanischer Name	Deutscher Name	Nr.	Stammumfang (m in 1m Höhe)	Höhe / Breite (m)	Ordnung	Zustand
Laubbaum	Juglans nigra	Schwarznuß	1	4,10	ca. 25 / 15	I	**
Nadelbaum							
angrenzende Straßenbäume							
Großstrauch	Betula pendula, Taxus baccata	Birke, Eibe					
Kleinstrauch	Rosa, Hydrangea, Hibiscus	Rose, Hortensie, Hibiskus					
Bodendecker							
Stauden, mehrjährig	X						
Hecke, geschnitten	Thuja	Lebensbaum					
Hecke, freiwachsend							
Fassadenbegrünung ohne Kletterhilfe							
Fassadenbegrünung mit Kletterhilfe							

Sonstige Vegetation

Rasen	Wiese	Spontanvegetation
X		

Beläge

	Naturstein	Klinker	Betonwerkstein	Asphalt	wassergebunden	Schotter	Riesel	Platten
Eingänge			X					
Terrassen/ Wege			X					
Zufahrt								
Traufstreifen							X	

Einfriedungen (bauzeitlich / erneuert)

Natursteinmauer	Betonmauer	Schmiedeeiserne Gitter	Fertigelemente	Kombination Gitter/ Hecken
Sockel, gemauert - bauzeitlich		X - erneuert		

Gehölze/ Stauden

	botanischer Name	Deutscher Name	Nr.	Stammumfang (m in 1m Höhe)	Höhe / Breite (m)	Ordnung	Zustand
Laubbaum							
Nadelbaum							
angrenzende Straßenbäume							
Großstrauch	Magnolia	Magnolie					
Kleinstrauch	Hydrangea, Rosa	Hortensie, Rose					
Bodendecker							
Stauden, mehrjährig	X						
Hecke, geschnitten							
Hecke, freiwachsend							
Fassadenbegrünung ohne Kletterhilfe							
Fassadenbegrünung mit Kletterhilfe							

Sonstige Vegetation

Rasen	Wiese	Spontanvegetation
X		

Beläge

	Naturstein	Klinker	Betonwerkstein	Asphalt	wassergebunden	Schotter	Riesel	Platten
Eingänge			X					
Terrassen/ Wege			X					
Zufahrt								
Traufstreifen							X	

Einfriedungen (bauzeitlich)

Natursteinmauer	Betonmauer	Schmiedeeiserne Gitter	Fertigelemente	Kombination Gitter/ Hecken
X	Sockel	X		

Zustand: ***=gut, **=mittel, *=schlecht

Juli 2014

Gehölze/ Stauden

	botanischer Name	Deutscher Name	Nr.	Stammumfang (m in 1m Höhe)	Höhe / Breite (m)	Ordnung	Zustand
Laubbaum							
Nadelbaum							
angrenzende Straßenbäume							
Großstrauch	Corylus avellana, Prunus cerasifera, Sambucus nigra, Buxus	Haselnuß, Kirschlorbeer, Holunder, Buchsbaum					
Kleinstrauch							
Bodendecker	Hedera helix	Efeu					
Stauden, mehrjährig	X						
Hecke, geschnitten							
Hecke, freiwachsend							
Fassadenbegrünung ohne Kletterhilfe							
Fassadenbegrünung mit Kletterhilfe							

Sonstige Vegetation

Rasen	Wiese	Spontanvegetation
X	X	

Beläge

	Naturstein	Klinker	Betonwerkstein	Asphalt	wassergebund	Schotter	Riesel	Platten
Eingänge			X					
Terrassen/ Wege			X					
Zufahrt								
Traufstreifen							X	

Einfriedigungen (erneuert, alte Struktur erhalten)

Natursteinmauer	Betonmauer	Schmiedeeiserne Gitter	Fertigelemente	Kombination Gitter/ Hecken
	X	X		

Zustand: ***=gut, **=mittel, *=schlecht

Juli 2014

Gehölze/ Stauden

	botanischer Name	Deutscher Name	Nr.	Stammumfang (m in 1m Höhe)	Höhe / Breite (m)	Ordnung	Zustand
Laubbaum							
Nadelbaum							
angrenzende Straßenbäume							
Großstrauch	Prunus avium subsp. Juliana, Ficus carica, Prunus cerasifera	Süßkirsche, Feige, Kirschpflaume					
Kleinstrauch	Lonicera piliata	Immergrüne Heckenkirsche					
Bodendecker	Hedera helix	Efeu					
Stauden, mehrjährig							
Hecke, geschnitten							
Hecke, freiwachsend							
Fassadenbegrünung ohne Kletterhilfe	Wisteria sinensis, Hedera helix	Chinesischer Blauregen, Efeu					
Fassadenbegrünung mit Kletterhilfe							

Sonstige Vegetation

Rasen	Wiese	Spontanvegetation
X		

Beläge

	Naturstein	Klinker	Betonwerkstein	Asphalt	wassergebunden	Schotter	Riesel	Platten
Eingänge			X					
Terrassen/ Wege			X					
Zufahrt								
Traufstreifen							X	

Einfriedungen (bauzeitlich)

Natursteinmauer	Betonmauer	Schmiedeeiserne Gitter	Fertigelemente	Kombination Gitter/ Hecken
	KLINKER, bauzeitlich	X, erneuert		X

Zustand: ***=gut, **=mittel, *=schlecht

Juli 2014

Gehölze/ Stauden

	botanischer Name	Deutscher Name	Nr.	Stammumfang (m in 1m Höhe)	Höhe / Breite (m)	Ordnung	Zustand
Laubbaum							
Nadelbaum							
angrenzende Straßenbäume							
Großstrauch	Taxus baccata, Rosa	Eibe, Rose					
Kleinstrauch	Buxus	Buchsbaum					
Bodendecker							
Stauden, mehrjährig							
Hecke, geschnitten							
Hecke, freiwachsend							
Fassadenbegrünung ohne Kletterhilfe							
Fassadenbegrünung mit Kletterhilfe							

Sonstige Vegetation

Rasen	Wiese	Spontanvegetation
X		

Beläge

	Naturstein	Klinker	Betonwerkstein	Asphalt	wassergebunden	Schotter	Riesel	Platten
Eingänge	X (Granit)		X					
Terrassen/ Wege			HOLZ					
Zufahrt								
Traufstreifen							X	

Einfriedungen (bauzeitlich erneuert)

Natursteinmauer	Betonmauer	Schmiedeeiserne Gitter	Fertigelemente	Kombination Gitter/ Hecken
	X	X		X

Zustand: ***=gut, **=mittel, *=schlecht

Juli 2014

Gehölze/ Stauden

	botanischer Name	Deutscher Name	Nr.	Stammumfang (m in 1m Höhe)	Höhe / Breite (m)	Ordnung	Zustand
Laubbaum							
Nadelbaum							
angrenzende Straßenbäume							
Großstrauch	Tilia platyphyllos, Prunus cerasifera 'Nigra', Magnolia, Hamamelis	Sommer-Linde, Blutpflaume, Magnolie, Zaubernuß					
Kleinstrauch	Rosa	Rose					
Bodendecker							
Stauden, mehrjährig							
Hecke, geschnitten	Prunus laurocerasus, Thuja	Kirschlorbeer, Lebensbaum					
Hecke, freiwachsend	X						
Fassadenbegrünung ohne Kletterhilfe	Mauer: Parthenocissus quinquefolia	Selbstkletternde Jungfernebe					
Fassadenbegrünung mit Kletterhilfe							

Sonstige Vegetation

Rasen	Wiese	Spontanvegetation
X		

Beläge

	Naturstein	Klinker	Betonwerkstein	Asphalt	wassergebunden	Schotter	Riesel	Platten
Eingänge	X (Granit)							
Terrassen/ Wege								
Zufahrt								
Traufstreifen							X	

Einfriedungen (erneuert)

Natursteinmauer	Betonmauer	Schmiedeeiserne Gitter	Fertigelemente	Kombination Gitter/ Hecken
	X	X		X

Zustand: ***=gut, **=mittel, *=schlecht

Juli 2014

Gehölze/ Stauden

	botanischer Name	Deutscher Name	Nr.	Stammumfang (m in 1m Höhe)	Höhe / Breite (m)	Ordnung	Zustand
Laubbaum	Betula pendula	Birke	1	1,10	6 / 4	II	**
	Fagus sylvatica purpurea	Blutbuche	2	3,65	15 / 10	I	***
Nadelbaum							
angrenzende Straßenbäume							
Großstrauch	Taxus baccata, Pyracantha, Prunus laurocerasus, Syringa vulgaris	Feuerdorn, Kirschlorbeer, Flieder					
Kleinstrauch							
Bodendecker							
Stauden, mehrjährig							
Wechselpflanzung, einjährig							
Hecke, geschnitten	Taxus baccata						
Hecke, freiwachsend							
Fassadenbegrünung ohne Kletterhilfe							
Fassadenbegrünung mit Kletterhilfe							
angrenzende Vegetation							

Sonstige Vegetation

Rasen	Wiese	Spontanvegetation

Beläge

	Naturstein	Klinker	Betonwerkstein	Asphalt	wassergebunden	Schotter	Riesel	Platten
Eingänge			X					
Terrassen/ Wege			X					
Zufahrt			X					
Traufstreifen								

Einfriedungen, bauzeitlich

Natursteinmauer	Betonmauer	Schmiedeeiserne Gitter	Fertigelemente	Kombination Gitter/ Hecken
Klinker, Naturstein		X		

Zustand: ***=gut, **=mittel, *=schlecht, *+=schlecht jedoch ökologisch wertvoll; Fremdgehölze: 1=Nordamerika, 2=Asien, 3=Mittelmeergebiet

Gehölze/ Stauden

	botanischer Name	Deutscher Name	Nr.	Stammumfang (m in 1m Höhe)	Höhe / Breite (m)	Ordnung	Zustand
Laubbaum							
Nadelbaum							
angrenzende Straßenbäume							
Großstrauch	Prunus cerasifera 'Nigra', Prunus laurocerasus, Sambucus nigra	Blutpflaume, Kirschlorbeer, Schwarzer Holunder					
Kleinstrauch	Rosa, Spirea	Rose, Spierstrauch					
Bodendecker							
Stauden, mehrjährig							
Wechselfpflanzung, einjährig							
Hecke, geschnitten							
Hecke, freiwachsend							
Fassadenbegrünung ohne Kletterhilfe							
Fassadenbegrünung mit Kletterhilfe	Wisteria sinensis - Zaun	Chinesischer Blauregen					
angrenzende Vegetation							

Sonstige Vegetation

	Wiese	Spontanvegetation
Rasen		

Beläge

	Naturstein	Klinker	Betonwerkstein	Asphalt	wassergebunden	Schotter	Riesel	Platten
Eingänge	X							
Terrassen/ Wege	X						X	
Zufahrt								
Traufstreifen								

Einfriedungen, bauzeitlich erneuert

Natursteinmauer	Betonmauer	Schmiedeeiserne Gitter	Fertigelemente	Kombination Gitter/ Hecken
X		X (erneuert)		

Zustand: ***=gut, **=mittel, *=schlecht, *+=schlecht jedoch ökologisch wertvoll; Fremdgehölze: 1=Nordamerika, 2=Asien, 3=Mittelmeergebiet

Gehölze/ Stauden

	botanischer Name	Deutscher Name	Nr.	Stammumfang (m in 1m Höhe)	Höhe / Breite (m)	Ordnung	Zustand
Laubbaum	Acer platanoides ‚Faassens Black‘	Blut-Spitzahorn	1	1,40	12 / 5	I	*
	Acer platanoides ‚Faassens Black‘	Blut-Spitzahorn	2	1,90	12 / 6	I	*
Nadelbaum							
angrenzende Straßenbäume							
Großstrauch	Rosa	Rose					
Kleinstrauch							
Bodendecker							
Stauden, mehrjährig							
Hecke, geschnitten							
Hecke, freiwachsend							
Fassadenbegrünung ohne Kletterhilfe							
Fassadenbegrünung mit Kletterhilfe							

Sonstige Vegetation

Rasen	Wiese	Spontanvegetation
--------------	-------	-------------------

Beläge

	Naturstein	Klinker	Betonwerkstein	Asphalt	wassergebunden	Schotter	Riesel	Platten
Eingänge			X					
Terrassen/ Wege								
Zufahrt			X					
Traufstreifen								

Einfriedungen (bauzeitlich, Tor erneuert)

Natursteinmauer	Betonmauer	Schmiedeeiserne Gitter	Fertigelemente	Kombination Gitter/ Hecken
X		X		

Zustand: ***=gut, **=mittel, *=schlecht

Juli 2014

Gehölze/ Stauden

	botanischer Name	Deutscher Name	Nr.	Stammumfang (m in 1m Höhe)	Höhe / Breite (m)	Ordnung	Zustand
	Acer platanoides	Spitzahorn	1	2,15	15 / 12	I	**
	Carpinus betulus	Hainbuche	2	0,65	8 / 3	II	**
Laubbaum	Acer ssp.	Ahorn	3	0,65	8 / 3	II	**
	Acer pseudoplatanus	Bergahorn	4	0,65	5 / 3	I	***
	Malus domestica	Apfel	5	0,65	5 / 3	III	**
	Castanea sativa	Esskastanie	6	0,50	4 / 2	I	***
Nadelbaum							
angrenzende Straßenbäume							
Großstrauch	Prunus cerasifera 'Nigra', Prunus laurocerasus, Sambucus nigra	Blutpflaume, Blutpflaume, Schwarzer Holunder					
Kleinstrauch	Rosa, Spirea	Rose, Spierstrauch					
Bodendecker							
Stauden, mehrjährig							
Wechselfpflanzung, einjährig							
Hecke, geschnitten							
Hecke, freiwachsend							
Fassadenbegrünung ohne Kletterhilfe							
Fassadenbegrünung mit Kletterhilfe	Wisteria sinensis - Zaun	Chinesischer Blauregen					

Sonstige Vegetation

Rasen	Wiese	Spontanvegetation

Beläge

	Naturstein	Klinker	Betonwerkstein	Asphalt	wassergebunden	Schotter	Riesel	Platten
Eingänge								
Terrassen/ Wege								
Zufahrt								
Traufstreifen								

Einfriedungen, bauzeitlich erneuert

Natursteinmauer	Betonmauer	Schmiedeeiserne Gitter	Fertigelemente	Kombination Gitter/ Hecken
X		X (erneuert)		

Zustand: ***=gut, **=mittel, *=schlecht, *+=schlecht jedoch ökologisch wertvoll; Fremdgehölze: 1=Nordamerika, 2=Asien, 3=Mittelmeergebiet

Gehölze/ Stauden

	botanischer Name	Deutscher Name	Nr.	Stammumfang (m in 1m Höhe)	Höhe / Breite (m)	Ordnung	Zustand
Laubbaum							
Nadelbaum							
angrenzende Straßenbäume							
Großstrauch	Malus domestica, Thuja	Apfel, Lebensbaum					
Kleinstrauch	Rosa	Rose					
Bodendecker							
Stauden, mehrjährig							
Hecke, geschnitten	Thuja	Lebensbaum					
Hecke, freiwachsend							
Fassadenbegrünung ohne Kletterhilfe	Vitis vinifera	Edle Weinrebe					
Fassadenbegrünung mit Kletterhilfe							

Sonstige Vegetation

Rasen	Wiese	Spontanvegetation

Beläge

	Naturstein	Klinker	Betonwerkstein	Asphalt	wassergebundenen	Schotter	Riesel	Platten
Eingänge			X					
Terrassen/ Wege	X (historische Sandsteintreppe)		X					
Zufahrt								
Traufstreifen								

Einfriedungen (bauzeitlich)

Natursteinmauer	Betonmauer	Schmiedeeiserne Gitter	Fertigelemente	Kombination Gitter/ Hecken
X		X		

Zustand: ***=gut, **=mittel, *=schlecht

Juli 2014

Gehölze/ Stauden

	botanischer Name	Deutscher Name	Nr.	Stammumfang (m in 1m Höhe)	Höhe / Breite (m)	Ordnung	Zustand
Laubbaum	Acer pseudoplatanus	Bergahorn	1	1,90	12 / 8	I	***
Nadelbaum							
angrenzende Straßenbäume							
Großstrauch	Ficus carica, Ilex	Feige, Stechpalme					
Kleinstrauch							
Bodendecker							
Stauden, mehrjährig							
Wechselfpflanzung, einjährig							
Hecke, geschnitten							
Hecke, freiwachsend							
Fassadenbegrünung ohne Kletterhilfe							
Fassadenbegrünung mit Kletterhilfe							
angrenzende Vegetation							

Sonstige Vegetation

Rasen	Wiese	Spontanvegetation

Beläge

	Naturstein	Klinker	Betonwerkstein	Asphalt	wassergebunden	Schotter	Riesel	Platten
Eingänge								
Terrassen/ Wege			X					
Zufahrt			X					
Traufstreifen								

Einfriedungen

Natursteinmauer	Betonmauer	Schmiedeeiserne Gitter	Fertigelemente	Kombination Gitter/ Hecken Efeubewuchs
	X	X		

Zustand: ***=gut, **=mittel, *=schlecht, *+=schlecht jedoch ökologisch wertvoll; Fremdgehölze: 1=Nordamerika, 2=Asien, 3=Mittelmeergebiet

Gehölze/ Stauden

	botanischer Name	Deutscher Name	Nr.	Stammumfang (m in 1m Höhe)	Höhe / Breite (m)	Ordnung	Zustand
Laubbaum	Acer platanoides ‚Faassens Black‘	Blut-Spitzahorn	1	1,10	12 / 6	I	**
	Populus nigra ‚Italica‘	Pyramiden-Pappel	3	2,20	20 / 6	I	**
	Fagus sylvatica	Rotbuche	5	1,75	15 / 8	I	***
Nadelbaum	Picea abies	Gemeine Fichte	2	0,80	15 / 5	I	***
	Picea abies	Gemeine Fichte	4	1,10	15 / 5	I	***
angrenzende Straßenbäume							
Großstrauch	Rosa, Forsythia, Aucuba japonica ‚Variegata‘,	Rose, Goldflieder, Japanische Aucube,					
Kleinstrauch	Hydrangea, Lavandula, Buxus	Hortensie, Lavendel, Buchsbaum					
Bodendecker							
Stauden, mehrjährig							
Hecke, geschnitten							
Hecke, freiwachsend							
Fassadenbegrünung ohne Kletterhilfe							
Fassadenbegrünung mit Kletterhilfe							

Sonstige Vegetation

Rasen	Wiese	Spontanvegetation
Kunstrasen		

Beläge

	Naturstein	Klinker	Betonwerkstein	Asphalt	wassergebunden	Schotter	Riesel	Platten
Eingänge	X		X					
Terrassen/ Wege	X		X					
Zufahrt								
Traufstreifen								

Einfriedungen (bauzeitlich)

Natursteinmauer	Betonmauer	Schmiedeeiserne Gitter	Fertigelemente	Kombination Gitter/ Hecken
X		X bauzeitlich erneuert		

Zustand: ***=gut, **=mittel, *=schlecht

Juli 2014

Gehölze/ Stauden							
	botanischer Name	Deutscher Name	Nr.	Stammumfang (m in 1m Höhe)	Höhe / Breite (m)	Ordnung	Zustand
Laubbaum							
Nadelbaum	Picea omorica	Serbische Fichte	1	0,80	12 / 3	III	***
	Picea omorica	Serbische Fichte	2	0,60	12 / 3	III	***
	Picea omorica	Serbische Fichte	3	0,65	12 / 3	III	***
angrenzende Straßenbäume							
Großstrauch	Taxus baccata, Prunus laurocerasus, Syringa	Eibe, Kirschlorbeer, Flieder					
Kleinstrauch							
Bodendecker	Cotoneaster	Zwergmispel					
Stauden, mehrjährig							
Wechselpflanzung, einjährig							
Hecke, geschnitten							
Hecke, freiwachsend							
Fassadenbegrünung ohne Kletterhilfe							
Fassadenbegrünung mit Kletterhilfe	Hedera helix - Zaun	Efeu					
angrenzende Vegetation							
Sonstige Vegetation							
Rasen				Spontanvegetation			
X							

Beläge							
	Naturstein	Klinker	Betonwerkstein	Asphalt	wassergebunden	Schotter	Riesel
Eingänge			X				Platten
Terrassen/ Wege			X				
Zufahrt			X				
Traufstreifen							

Einfriedungen (Keine!)			
Natursteinmauer	Betonmauer	Schmiedeeiserne Gitter	Fertigelemente
			Kombination Gitter/ Hecken

Zustand: ***=gut, **=mittel, *=schlecht, *+=schlecht jedoch ökologisch wertvoll; Fremdgehölze: 1=Nordamerika, 2=Asien, 3=Mittelmeergebiet

Erhaltungssatzung Heidelberg Neuenheim – Erweiterungsbereich
Bestandsaufnahme der Vegetation
Blumenthalstraße 10

Ökologie und Umweltplanung

KEIN GARTENZUGANG!

Gehölze/ Stauden

	botanischer Name	Deutscher Name	Nr.	Stammumfang (m in 1m Höhe)	Höhe / Breite (m)	Ordnung	Zustand
Laubbaum							
Nadelbaum	Picea ssp.	Fichte	1	1,85	18 / 5	I	***
angrenzende Straßenbäume							
Großstrauch	Buddleja	Sommerflieder					
Kleinstrauch	Hydrangea	Hortensie					
Bodendecker							
Stauden, mehrjährig							
Hecke, geschnitten	Ligustrum vulgare H: 1,50m	Liguster					
Hecke, freiwachsend							
Fassadenbegrünung ohne Kletterhilfe							
Fassadenbegrünung mit Kletterhilfe							

Sonstige Vegetation

Rasen	Wiese	Spontanvegetation
X		

Beläge

	Naturstein	Klinker	Betonwerkstein	Asphalt	wassergebund	Schotter	Riesel	Platten
Eingänge	X		X					
Terrassen/ Wege			X					
Zufahrt								
Traufstreifen								

Einfriedungen (bauzeitlich)

Natursteinmauer	Betonmauer	Schmiedeeiserne Gitter	Fertigelemente	Kombination Gitter/ Hecken
	X Klinker	X		X

Zustand: ***=gut, **=mittel, *=schlecht

Juli 2014

Gehölzel/ Stauden

	botanischer Name	Deutscher Name	Nr.	Stammumfang (m in 1m Höhe)	Höhe / Breite (m)	Ordnung	Zustand
Laubbaum							
Nadelbaum	Picea	Fichte	1	1,25	15 / 5	II	*
	Thuja plicata	Riesen-Lebensbaum	2	1,85	15 / 4	III	**
angrenzende Straßenbäume							
Großstrauch	Sambucus nigra, Carpinus betulus,	Schwarzer Holunder, Kirschlorbeer, Hainbuche,					
Kleinstrauch	Mahonia, Rose	Mahonie, Rose					
Bodendecker	Hedera helix	Efeu					
Stauden, mehrjährig							
Wechselfpflanzung, einjährig							
Hecke, geschnitten							
Hecke, freiwachsend							
Fassadenbegrünung ohne Kletterhilfe							
Fassadenbegrünung mit Kletterhilfe	Whisteria						
angrenzende Vegetation							

Sonstige Vegetation

Rasen	Wiese	Spontanvegetation
-------	-------	-------------------

Beläge

	Naturstein	Klinker	Betonwerkstein	Asphalt	wassergebunden	Schotter	Riesel	Platten
Eingänge	X							
Terrassen/ Wege					X			
Zufahrt			X					
Traufstreifen								

Einfriedungen, bauzeitlich

Natursteinmauer	Betonmauer	Schmiedeeiserne Gitter	Fertigelemente	Kombination Gitter/ Hecken
	Hi: 0,4m	X		

Zustand: ***=gut, **=mittel, *=schlecht, *+=schlecht jedoch ökologisch wertvoll; Fremdgehölze: 1=Nordamerika, 2=Asien, 3=Mittelmeergebiet

Gehölze/ Stauden

	botanischer Name	Deutscher Name	Nr.	Stammumfang (m in 1m Höhe)	Höhe / Breite (m)	Ordnung	Zustand
Laubbaum							
Nadelbaum	Taxus baccata	Eibe	1	1,85	6 / 3	III	***
angrenzende Straßenbäume							
Großstrauch	Photinia fraseri Rhododendron, Rosa, Viburnum lantana, Buxus	Glanzmispel, Rhododendron, Rose, Schneeball, Buchsbaum					
Kleinstrauch	Lavandula,	Lavendel					
Bodendecker	Pachysandra terminalis, Hedera helix	Dickmännchen, Efeu					
Stauden, mehrjährig							
Wechselpflanzung, einjährig							
Hecke, geschnitten							
Hecke, freiwachsend							
Fassadenbegrünung ohne Kletterhilfe							
Fassadenbegrünung mit Kletterhilfe	Campis radicans – Pergola, Hydrangea petiolaris - Zaun	Trompetenblume, Kletterhortensie					
angrenzende Vegetation							

Sonstige Vegetation

Rasen	Wiese	Spontanvegetation

Beläge

	Naturstein	Klinker	Betonwerkstein	Asphalt	wassergebunden	Schotter	Riesel	Platten
Eingänge	X							
Terrassen/ Wege	Sandsteinplatten X							
Zufahrt	Sandsteinplatten							
Traufstreifen								

Einfriedigungen (bauzeitlich)

Natursteinmauer	Betonmauer	Schmiedeeiserne Gitter	Fertigelemente	Kombination Gitter/ Hecken
H: 0,4 + durchgängig Pfosten		→ Holzzaun!		

Zustand: ***=gut, **=mittel, *=schlecht, *+=schlecht jedoch ökologisch wertvoll; Fremdgehölze: 1=Nordamerika, 2=Asien, 3=Mittelmeergebiet

Gehölze/ Stauden

	botanischer Name	Deutscher Name	Nr.	Stammumfang (m in 1m Höhe)	Höhe / Breite (m)	Ordnung	Zustand
Laubbaum							
Nadelbaum	Thuja plicata Thuja plicata	Riesen-Lebensbaum Riesen-Lebensbaum	1 2	90 95	4 / 3 4 / 3	III III	*** ***
angrenzende Straßenbäume							
Großstrauch	Viburnum lantana, Carpinus betulus, Prunus laurocerasus, Rosa	Schneeball, Hainbuche, Kirschlorbeer, Rose					
Kleinstrauch							
Bodendecker	Hedera helix	Efeu					
Stauden, mehrjährig	X						
Wechselpflanzung, einjährig							
Hecke, geschnitten							
Hecke, freiwachsend							
Fassadenbegrünung ohne Kletterhilfe							
Fassadenbegrünung mit Kletterhilfe							
angrenzende Vegetation							

Sonstige Vegetation

Rasen	X	Wiese	Spontanvegetation
-------	---	-------	-------------------

Beläge

	Naturstein	Klinker	Betonwerkstein	Asphalt	wassergebunden	Schotter	Riesel	Platten
Eingänge	X (Sandsteinplatten)							
Terrassen/ Wege	X (Sandsteinplatten)							
Zufahrt								
Traufstreifen								

Einfriedungen, bauzeitlich

Natursteinmauer	Betonmauer	Schmiedeeiserne Gitter	Fertigelemente	Kombination Gitter/ Hecken
Hi: 0,4 + durchgängig Pfosten		→ Holzzaun!		

Zustand: ***=gut, **=mittel, *=schlecht, *+=schlecht jedoch ökologisch wertvoll; Fremdgehölze: 1=Nordamerika, 2=Asien, 3=Mittelmeergebiet

Gehölze/ Stauden

	botanischer Name	Deutscher Name	Nr.	Stammumfang (m in 1m Höhe)	Höhe / Breite (m)	Ordnung	Zustand
Laubbaum							
Nadelbaum							
angrenzende Straßenbäume							
Großstrauch	Rhododendron, Corylus avellana	Rhododendron, Haselnuss					
Kleinstrauch	Hydrangea	Hortensie					
Bodendecker							
Stauden, mehrjährig	X						
Wechselfpflanzung, einjährig							
Hecke, geschnitten							
Hecke, freiwachsend							
Fassadenbegrünung ohne Kletterhilfe							
Fassadenbegrünung mit Kletterhilfe							
angrenzende Vegetation							

Sonstige Vegetation

Rasen	Wiese	Spontanvegetation

Beläge

	Naturstein	Klinker	Betonwerkstein	Asphalt	wassergebunden	Schotter	Riesel	Platten
Eingänge			X					
Terrassen/ Wege			X					
Zufahrt			X					
Traufstreifen								

Einfriedungen (bauzeitlich)

Natursteinmauer	Betonmauer	Schmiedeeiserne Gitter	Fertigelemente	Kombination Gitter/ Hecken
H: 0,4 + durchgängig Pfosten		→ Holzzaun!		

Zustand: ***=gut, **=mittel, *=schlecht, *+=schlecht jedoch ökologisch wertvoll; Fremdgehölze: 1=Nordamerika, 2=Asien, 3=Mittelmeergebiet

Gehölze/ Stauden

	botanischer Name	Deutscher Name	Nr.	Stammumfang (m in 1m Höhe)	Höhe / Breite (m)	Ordnung	Zustand
Laubbaum	Juglans regia	Walnuss	1	1,15	7 / 5	I	*
Nadelbaum							
angrenzende Straßenbäume							
Großstrauch	Corylus avellana, Sambucus nigra, Hibiscus	Haselnuss, Schwarzer Holunder, Eibisch					
Kleinstrauch							
Bodendecker	Hedera helix	Efeu					
Stauden, mehrjährig							
Wechselfpflanzung, einjährig							
Hecke, geschnitten							
Hecke, freiwachsend							
Fassadenbegrünung ohne Kletterhilfe							
Fassadenbegrünung mit Kletterhilfe	Wisteria sinensis	Blauregen					
angrenzende Vegetation							

Sonstige Vegetation

Rasen	Wiese	Spontanvegetation
-------	-------	-------------------

Beläge

	Naturstein	Klinker	Betonwerkstein	Asphalt	wassergebunden	Schotter	Riesel	Platten
Eingänge	X (Sandsteinplatten)							
Terrassen/ Wege	X (Sandsteinplatten)							
Zufahrt								
Traufstreifen								

Einfriedungen, bauzeitlich

Natursteinmauer	Betonmauer	Schmiedeeiserne Gitter	Fertigelemente	Kombination Gitter/ Hecken
Hi: 0,4 + durchgängig Pfosten		→ Holzzaun!		

Zustand: ***=gut, **=mittel, *=schlecht, *+=schlecht jedoch ökologisch wertvoll; Fremdgehölze: 1=Nordamerika, 2=Asien, 3=Mittelmeergebiet

Gehölze/ Stauden

	botanischer Name	Deutscher Name	Nr.	Stammumfang (m in 1m Höhe)	Höhe / Breite (m)	Ordnung	Zustand
Laubbaum							
	Prunus avium subsp. juliana	Süßkirsche	1	1,25	4 / 4	III	**
	Prunus avium subsp. juliana	Süßkirsche	2	0,8	4 / 4	III	**
	Prunus avium subsp. juliana	Süßkirsche	3	0,85	4 / 4	III	**
Nadelbaum							
angrenzende Straßenbäume							
Großstrauch	Malus domestica, Syringa	Apfel, Flieder					
Kleinstrauch	Rosa	Rose					
Bodendecker							
Stauden, mehrjährig	X						
Wechselfpflanzung, einjährig							
Hecke, geschnitten	Ligustrum vulgare	Liguster					
Hecke, freiwachsend							
Fassadenbegrünung ohne Kletterhilfe							
Fassadenbegrünung mit Kletterhilfe	Hedera helix - Zaun	Efeu					
angrenzende Vegetation							

Sonstige Vegetation		
Rasen	Wiese	Spontanvegetation
	X	

Beläge

	Naturstein	Klinker	Betonwerkstein	Asphalt	wassergebunden	Schotter	Riesel	Platten
Eingänge			X					
Terrassen/ Wege							X	
Zufahrt								
Traufstreifen								

Einfriedungen (bauzeitlich)

Natursteinmauer	Betonmauer	Schmiedeeiserne Gitter	Fertigelemente	Kombination Gitter/ Hecken
H: 0,4 + durchgängig Pfosten		→ Holzzaun!		X (Liguster)

Zustand: ***=gut, **=mittel, *=schlecht, *+=schlecht jedoch ökologisch wertvoll; Fremdgehölze: 1=Nordamerika, 2=Asien, 3=Mittelmeergebiet

Gehölze/ Stauden

	botanischer Name	Deutscher Name	Nr.	Stammumfang (m in 1m Höhe)	Höhe / Breite (m)	Ordnung	Zustand
Laubbaum	Cornus mas	Kornelkirsche	4	0,80 + 0,55	6 / 4	III	*
	Acer negundo	Eschen-Ahorn	5	1,25 + 0,80	6 / 5	II	**
Nadelbaum	Taxus baccata	Eibe	1	0,95	6 / 6	III	***
	Taxus baccata	Eibe	2	0,70	4 / 3	III	***
	Taxus baccata	Eibe	3	0,65	4 / 3	III	***
Großstrauch	Sambucus nigra, Deutzia, Forsythia	Schwarzer Holunder, Deuzie, Goldflieder					
Kleinstrauch	Mahonia aquifolium, Rosa	Mahonie, Rose					
Bodendecker	Hedera helix	Efeu					
Stauden, mehrjährig							
Wechselpflanzung, einjährig							
Hecke, geschnitten							
Hecke, freiwachsend	A, Zaun, Arten s.o.						
Fassadenbegrünung ohne Kletterhilfe	Hedera helix - Zaun						
Fassadenbegrünung mit Kletterhilfe							

Sonstige Vegetation

Rasen	Wiese	Spontanvegetation

Beläge

	Naturstein	Klinker	Betonwerkstein	Asphalt	wassergebunden	Schotter	Riesel	Platten
Eingänge	X		X					
Terrassen/ Wege								
Zufahrt								
Traufstreifen								

Einfriedungen, bauzeitlich

Natursteinmauer	Betonmauer	Schmiedeeiserne Gitter	Fertigelemente	Kombination Gitter/ Hecken
	X	X		X

- Bauzeitlicher Zaun zwischen Weg und Obstgarten
- Pavillon an Grundstücksecke Bergstraße / Blumenthalstraße

Zustand: ***=gut, **=mittel, *=schlecht, *+=schlecht jedoch ökologisch wertvoll; Fremdgehölze: 1=Nordamerika, 2=Asien, 3=Mittelmeergebiet

Gehölze/ Stauden

	botanischer Name	Deutscher Name	Nr.	Stammumfang (m in 1m Höhe)	Höhe / Breite (m)	Ordnung	Zustand
Laubbaum							
Nadelbaum							
angrenzende Straßenbäume							
Großstrauch	Hydrangea, Paeonia	Hortensie, Pfingstrose					
Kleinstrauch							
Bodendecker							
Stauden, mehrjährig							
Wechselpflanzung, einjährig							
Hecke, geschnitten	Prunus laurocerasus, Bux	Kirschlorbeer, Buchsbaum					
Hecke, freiwachsend							
Fassadenbegrünung ohne Kletterhilfe							
Fassadenbegrünung mit Kletterhilfe	Hedera helix - Zaun						
angrenzende Vegetation							

Sonstige Vegetation

Rasen	Wiese	Spontanvegetation

Beläge

	Naturstein	Klinker	Betonwerkstein	Asphalt	wassergebunden	Schotter	Riesel	Platten
Eingänge	X							
Terrassen/ Wege					X			
Zufahrt								
Traufstreifen								

Einfriedungen, bauzeitlich erneuert

Natursteinmauer	Betonmauer	Schmiedeeiserne Gitter	Fertigelemente	Kombination Gitter/ Hecken
	Sockel + Pfeiler (bauzeitlich)	X (erneuert)		X

Zustand: ***=gut, **=mittel, *=schlecht, *+=schlecht jedoch ökologisch wertvoll; Fremdgehölze: 1=Nordamerika, 2=Asien, 3=Mittelmeergebiet

Gehölze/ Stauden

	botanischer Name	Deutscher Name	Nr.	Stammumfang (m in 1m Höhe)	Höhe / Breite (m)	Ordnung	Zustand
Laubbaum							
Nadelbaum							
angrenzende Straßenbäume							
Großstrauch	Prunus laurocerasus, Rosa, Ficus carica, Acer palmatum	Kirschlorbeer, Rose, Feige, Japanischer Fächerahorn					
Kleinstrauch							
Bodendecker							
Stauden, mehrjährig	X						
Wechselfpflanzung, einjährig							
Hecke, geschnitten							
Hecke, freiwachsend							
Fassadenbegrünung ohne Kletterhilfe							
Fassadenbegrünung mit Kletterhilfe							
angrenzende Vegetation							

Sonstige Vegetation

Rasen	Wiese	Spontanvegetation

Beläge

	Naturstein	Klinker	Betonwerkstein	Asphalt	wassergebunden	Schotter	Riesel	Platten
Eingänge			X					
Terrassen/ Wege								
Zufahrt								
Traufstreifen								

Einfriedungen, bauzeitlich (erneuert)

Natursteinmauer	Betonmauer Pfeiler + Sockel	Schmiedeeiserne Gitter X (erneuert)	Fertigelemente	Kombination Gitter/ Hecken

Zustand: ***=gut, **=mittel, *=schlecht, *+=schlecht jedoch ökologisch wertvoll; Fremdgehölze: 1=Nordamerika, 2=Asien, 3=Mittelmeergebiet

Gehölze/ Stauden

	botanischer Name	Deutscher Name	Nr.	Stammumfang (m in 1m Höhe)	Höhe / Breite (m)	Ordnung	Zustand
Laubbaum	Prunus cerasifera 'Nigra'	Blutpflaume	1	0,80	4 / 4	III	***
Nadelbaum	Larix decidua	Lärche	2	2,05	14 / 4	I	***
angrenzende Straßenbäume							
Großstrauch	Taxus, Rosa, Cornus, Chamaecyparis lawsoniana Syringa vulgaris	Eibe, Rose, Hartriegel, Chamaecyparis lawsoniana, Flieder					
Kleinstrauch	Hydrangea, Cotoneaster	Hortensie, Zwergmispel					
Bodendecker							
Stauden, mehrjährig							
Wechselfpflanzung, einjährig							
Hecke, geschnitten							
Hecke, freiwachsend							
Fassadenbegrünung ohne Kletterhilfe							
Fassadenbegrünung mit Kletterhilfe							
angrenzende Vegetation							

Sonstige Vegetation

Rasen		Wiese		Spontanvegetation	
	X				

Beläge

	Naturstein	Klinker	Betonwerkstein	Asphalt	wassergebunden	Schotter	Riesel	Platten
Eingänge			X					
Terrassen/ Wege							X	
Zufahrt								
Traufstreifen							X	

Einfriedungen, bauzeitlich erneuert

Natursteinmauer	Betonmauer	Schmiedeeiserne Gitter → Holz	Fertigelemente	Kombination Gitter/ Hecken
	X			

Zustand: ***=gut, **=mittel, *=schlecht, *+=schlecht jedoch ökologisch wertvoll; Fremdgehölze: 1=Nordamerika, 2=Asien, 3=Mittelmeergebiet

Gehölze/ Stauden

	botanischer Name	Deutscher Name	Nr.	Stammumfang (m in 1m Höhe)	Höhe / Breite (m)	Ordnung	Zustand
Laubbaum	Magnolia soulangeana	Tulpen-Magnolie	1	0,95 + 1,10	10 / 8	III	***
	Magnolia soulangeana	Tulpen-Magnolie	3	1,90	10 / 8	III	***
	Acer palmatum	Japanischer Fächerahorn	4	4 X 0,10	5 / 5	III	***
Nadelbaum	Thuja ssp.	Lebensbaum	2	0,50	6 / 2	II	***
angrenzende Straßenbäume							
Großstrauch	Taxus, Juniperus, Chamaecyparis lawsoniana, Syringa vulgaris	Eibe, Wacholder, Chamaecyparis lawsoniana, Flieder					
Kleinstrauch	Lonicera nitida	Heckenmyrthe					
Bodendecker							
Stauden, mehrjährig							
Wechselfpflanzung, einjährig							
Hecke, geschnitten							
Hecke, freiwachsend							
Fassadenbegrünung ohne Kletterhilfe							
Fassadenbegrünung mit Kletterhilfe							
angrenzende Vegetation							

Sonstige Vegetation

Rasen	Wiese	Spontanvegetation
X		

Beläge

	Naturstein	Klinker	Betonwerkstein	Asphalt	wassergebunden	Schotter	Riesel	Platten
Eingänge			X					
Terrassen/ Wege			X					
Zufahrt			X					
Traufstreifen							X	

Einfriedungen, bauzeitlich

Natursteinmauer	Betonmauer	Schmiedeeiserne Gitter	Fertigelemente	Kombination Gitter/ Hecken
	X (Sockel + Pfeiler)	X		

Zustand: ***=gut, **=mittel, *=schlecht, *+=schlecht jedoch ökologisch wertvoll; Fremdgehölze: 1=Nordamerika, 2=Asien, 3=Mittelmeergebiet

Gehölze/ Stauden

	botanischer Name	Deutscher Name	Nr.	Stammumfang (m in 1m Höhe)	Höhe / Breite (m)	Ordnung	Zustand
Laubbaum	Prunus domestica	Zwetsche	1	0,95	8 / 4	III	***
	Prunus domestica	Zwetsche	2	0,95	8 / 4	III	**
Nadelbaum	Thuja plicata	Riesen-Lebensbaum	3	1,25 + 0,95	15 / 4	III	**
angrenzende Straßenbäume							
Großstrauch	Philadelphus coronarius	Pfeifenstrauch					
Kleinstrauch	Hibiscus, Rosa	Eibisch, Rose					
Bodendecker							
Stauden, mehrjährig	X (Nutzgarten hinter dem Haus)						
Wechselpflanzung, einjährig							
Hecke, geschnitten	Thuja	Lebensbaum					
Hecke, freiwachsend							
Fassadenbegrünung ohne Kletterhilfe							
Fassadenbegrünung mit Kletterhilfe	Clematis (Zaun)	Waldrebe					
angrenzende Vegetation							

Sonstige Vegetation

Rasen		Wiese		Spontanvegetation	
	X				

Beläge

	Naturstein	Klinker	Betonwerkstein	Asphalt	wassergebunden	Schotter	Riesel	Platten
Eingänge			X					
Terrassen/ Wege				X				
Zufahrt			X					
Traufstreifen								

Einfriedungen, bauzeitlich, teilweise umgebaut

Natursteinmauer	Betonmauer	Schmiedeeiserne Gitter	Fertigelemente	Kombination Gitter/ Hecken
X	X	X		

Vermutlich gab es einen Eckpavillon an der Ecke Mönchhofstraße

Zustand: ***=gut, **=mittel, *=schlecht, *+=schlecht jedoch ökologisch wertvoll; Fremdgehölze: 1=Nordamerika, 2=Asien, 3=Mittelmeergebiet

Gehölzel/ Stauden

	botanischer Name	Deutscher Name	Nr.	Stammumfang (m in 1m Höhe)	Höhe / Breite (m)	Ordnung	Zustand
Laubbaum						I	***
Nadelbaum	Picea omorica	Serbische Fichte	1	1,10	18 / 3	I	***
	Picea omorica	Serbische Fichte	2	1,10	18 / 3	I	**
	Picea abies	Gemeine Fichte	3	2,20	15 / 5	I	**
!!!	Picea abies	Gemeine Fichte	4	1,90	15 / 5	I	** ¹
	Picea abies	Gemeine Fichte	5	1,60	15 / 5	I	**
angrenzende Straßenbäume							
Großstrauch	Aucuba japonica 'Variegata'	Japanische Aucube					
Kleinstrauch	Hydrangea, Azalea	Hortensie, Azalee					
Bodendecker	X						
Stauden, mehrjährig							
Wechselpflanzung, einjährig							
Hecke, geschnitten							
Hecke, freiwachsend							
Fassadenbegrünung ohne Kletterhilfe							
Fassadenbegrünung mit Kletterhilfe	Parthenocissus tricuspidata (Mauer)	Dreispitziige Jungfernerbe					
angrenzende Vegetation							

Sonstige Vegetation

	Wiese	Spontanvegetation
Rasen	X	

Beläge

	Naturstein	Klinker	Betonwerkstein	Asphalt	wassergebunden	Schotter	Riesel	Platten
Eingänge	X							
Terrassen/ Wege			X					
Zufahrt								
Traufstreifen								

Einfriedungen, bauzeitlich erneuert

Natursteinmauer	Betonmauer	Schmiedeeiserne Gitter	Fertigelemente	Kombination Gitter/ Hecken
X		X		

1 : Eingeschränkte Vitalität, Äste ragen über den Sandbereich der Kita in der Lutherstraße 67

Zustand: ***=gut, **=mittel, *=schlecht, *+=schlecht jedoch ökologisch wertvoll; Fremdgehölze: 1=Nordamerika, 2=Asien, 3=Mittelmeergebiet

Im Bau befindlich! 15.04.2014

Erwin-Rohde-Straße 5

Gehölz/ Stauden

	botanischer Name	Deutscher Name	Nr.	Stammumfang (m in 1m Höhe)	Höhe / Breite (m)	Ordnung	Zustand
Laubbaum							
Nadelbaum							
angrenzende Straßenbäume							
Großstrauch							
Kleinstrauch							
Bodendecker							
Stauden, mehrjährig							
Wechselpflanzung, einjährig							
Hecke, geschnitten							
Hecke, freiwachsend							
Fassadenbegrünung ohne Kletterhilfe							
Fassadenbegrünung mit Kletterhilfe							
angrenzende Vegetation							



Sonstige Vegetation						
Rasen	Wiese		Spontanvegetation			

Beläge

	Naturstein	Klinker	Betonwerkstein	Asphalt	wassergebunden	Schotter	Riesel	Platten
Eingänge								
Terrassen/ Wege								
Zufahrt								
Traufstreifen								

Einfriedungen, bauzeitlich

Natursteinmauer	Betonmauer	Schmiedeeiserne Gitter	Fertigelemente	Kombination Gitter/ Hecken

Zustand: ***=gut, **=mittel, *=schlecht, *+=schlecht jedoch ökologisch wertvoll; **Fremdgehölze:** 1=Nordamerika, 2=Asien, 3=Mittelmeergebiet

Gehölze/ Stauden

	botanischer Name	Deutscher Name	Nr.	Stammumfang (m in 1m Höhe)	Höhe / Breite (m)	Ordnung	Zustand
Laubbaum	Picea abies	Gemeine Fichte	1	1,90	15 / 6	I	***
Nadelbaum	Cedrus atlantica 'Glauca'	Blaue Atlas-Zeder	2	1,90	10 / 6	I	**
	Picea omorica	Serbische Fichte	3	15 / 2	9 / 4	I	***
angrenzende Straßenbäume							
Großstrauch	Magnolia, Prunus laurocerasus, Syringa vulgaris, Ilex, Chamaecyparis	Magnolie, Kirschlorbeer, Flieder, Stechpalme, Scheinzypresse					
Kleinstrauch	Rosa	Rose					
Bodendecker	Hedera helix, Pachysandra terminalis	Efeu, Dickmännchen					
Stauden, mehrjährig							
Wechselpflanzung, einjährig							
Hecke, geschnitten	Berberis vulgaris, Lonicera pilata	Berberitze, Immergrüne Heckenkirsche					
Hecke, freiwachsend							
Fassadenbegrünung ohne Kletterhilfe							
Fassadenbegrünung mit Kletterhilfe → am Zaun							
angrenzende Vegetation							

Sonstige Vegetation

Rasen	Wiese	Spontanvegetation
X		

Beläge

	Naturstein	Klinker	Betonwerkstein	Asphalt	wassergebunden	Schotter	Riesel	Platten
Eingänge			X					
Terrassen/ Wege			X					
Zufahrt			X					
Traufstreifen								

Einfriedungen – keine

Natursteinmauer	Betonmauer	Schmiedeeiserne Gitter	Fertigelemente	Kombination Gitter/ Hecken

Zustand: ***=gut, **=mittel, *=schlecht, *+=schlecht jedoch ökologisch wertvoll; Fremdgehölze: 1=Nordamerika, 2=Asien, 3=Mittelmeergebiet

Gehölzel/ Stauden

	botanischer Name	Deutscher Name	Nr.	Stammumfang (m in 1m Höhe)	Höhe / Breite (m)	Ordnung	Zustand
Laubbaum	Acer pseudoplatanus	Bergahorn	1	1,55	18 / 8	I	***
Nadelbaum							
angrenzende Straßenbäume							
Großstrauch	Philadelphus coronarius, Taxus baccata, Syringa vulgaris	Pfeifenstrauch, Eibe, Flieder					
Kleinstrauch	Hydrangea, Rosa	Hortensie, Rose					
Bodendecker	Hedera helix	Efeu					
Stauden, mehrjährig							
Wechselfpflanzung, einjährig							
Hecke, geschnitten	Ligustrum vulgare	Liguster					
Hecke, freiwachsend							
Fassadenbegrünung ohne Kletterhilfe							
Fassadenbegrünung mit Kletterhilfe							
angrenzende Vegetation							

Sonstige Vegetation

Rasen	Wiese	Spontanvegetation

Beläge

	Naturstein	Klinker	Betonwerkstein	Asphalt	wassergebunden	Schotter	Riesel	Platten
Eingänge			X					
Terrassen/ Wege	X		X					
Zufahrt			Beton					
Traufstreifen								

Einfriedungen, bauzeitlich

Natursteinmauer	Betonmauer	Schmiedeeiserne Gitter	Fertigelemente	Kombination Gitter/ Hecken
X		X		

Zustand: ***=gut, **=mittel, *=schlecht, *+=schlecht jedoch ökologisch wertvoll; Fremdgehölze: 1=Nordamerika, 2=Asien, 3=Mittelmeergebiet

Gehölze/ Stauden

	botanischer Name	Deutscher Name	Nr.	Stammumfang (m in 1m Höhe)	Höhe / Breite (m)	Ordnung	Zustand
Laubbaum	Juglans regia	Walnuß	1	1,90	10 / 8	I	**
Nadelbaum							
angrenzende Straßenbäume							
Großstrauch	Salix, Ficus carica, Syringa vulgaris	Weide, Feige, Flieder					
Kleinstrauch	Hydrangea, Rosa, Lavandula, Buxus	Hortensie, Rose, Lavendel, Buchsbaum					
Bodendecker	Hedera helix	Efeu					
Stauden, mehrjährig	X						
Wechselpflanzung, einjährig							
Hecke, geschnitten							
Hecke, freiwachsend							
Fassadenbegrünung ohne Kletterhilfe							
Fassadenbegrünung mit Kletterhilfe → am Zaun							
angrenzende Vegetation							

Sonstige Vegetation

Rasen	Wiese	Spontanvegetation
X		

Beläge

	Naturstein	Klinker	Betonwerkstein	Asphalt	wassergebunden	Schotter	Riesel	Platten
Eingänge								
Terrassen/ Wege								
Zufahrt								
Traufstreifen								

Einfriedungen, erneuert

Natursteinmauer	Betonmauer	Schmiedeeiserne Gitter	Fertigelemente	Kombination Gitter/ Hecken
X (Pfeiler + Sockel)		X		

Zustand: ***=gut, **=mittel, *=schlecht, *+=schlecht jedoch ökologisch wertvoll; Fremdgehölze: 1=Nordamerika, 2=Asien, 3=Mittelmeergebiet

Gehölze/ Stauden

	botanischer Name	Deutscher Name	Nr.	Stammumfang (m in 1m Höhe)	Höhe / Breite (m)	Ordnung	Zustand
Laubbaum							
Nadelbaum	Taxus baccata	Eibe	1	0,95 + 1,10	10 / 4	III	***
	Taxus baccata	Eibe	2	1,10	10 / 4	III	***
angrenzende Straßenbäume							
Großstrauch	Taxus baccata, Thuja, Syringa vulgaris, Philadelphus coronarius, Corylus maxima 'Purpurea'	Eibe, Lebensbaum, Flieder, Pfeifenstrauch, Bluthasel					
Kleinstrauch	Hydrangea, Rosa	Hortensie, Rose					
Bodendecker							
Stauden, mehrjährig	X						
Wechselpflanzung, einjährig							
Hecke, geschnitten	Prunus laurocerasus	Kirschlorbeer					
Hecke, freiwachsend							
Fassadenbegrünung ohne Kletterhilfe							
Fassadenbegrünung mit Kletterhilfe	Rosa	Rose					
angrenzende Vegetation							

Sonstige Vegetation

Rasen	Wiese	Spontanvegetation
X		

Beläge

	Naturstein	Klinker	Betonwerkstein	Asphalt	wassergebunden	Schotter	Riesel	Platten
Eingänge								
Terrassen/ Wege	X		Beton					
Zufahrt	X							
Traufstreifen			Beton					

Einfriedungen, bauzeitlich

Natursteinmauer	Betonmauer	Schmiedeeiserne Gitter	Fertigelemente	Kombination Gitter/ Hecken
X	X (Beton, Klinker)	X		

Zustand: ***=gut, **=mittel, *=schlecht, *+=schlecht jedoch ökologisch wertvoll; Fremdgehölze: 1=Nordamerika, 2=Asien, 3=Mittelmeergebiet

Gehölzel/ Stauden

	botanischer Name	Deutscher Name	Nr.	Stammumfang (m in 1m Höhe)	Höhe / Breite (m)	Ordnung	Zustand
Laubbaum							
Nadelbaum							
angrenzende Straßenbäume							
Großstrauch	Taxus baccata, Prunus laurocerasus	Eibe, Kirschlorbeer					
Kleinstrauch	Hydrangea, Acer palmatum, Lonicera piliata	Hortensie, Japanischer Fächerahorn, Immergrüne Heckenkirsche					
Bodendecker	Hedera helix	Efeu					
Stauden, mehrjährig	X						
Wechselfpflanzung, einjährig							
Hecke, geschnitten							
Hecke, freiwachsend							
Fassadenbegrünung ohne Kletterhilfe							
Fassadenbegrünung mit Kletterhilfe							
angrenzende Vegetation							

Sonstige Vegetation

Rasen	Wiese	Spontanvegetation
X		

Beläge

	Naturstein	Klinker	Betonwerkstein	Asphalt	wassergebunden	Schotter	Riesel	Platten
Eingänge			X					
Terrassen/ Wege			X					
Zufahrt								
Traufstreifen								

Einfriedungen, bauzeitlich

Natursteinmauer	Betonmauer	Schmiedeeiserne Gitter	Fertigelemente	Kombination Gitter/ Hecken
X – Sandstein-Mauer an Grundstücksgrenze	X	X		

Zustand: ***=gut, **=mittel, *=schlecht, *+=schlecht jedoch ökologisch wertvoll; Fremdgehölze: 1=Nordamerika, 2=Asien, 3=Mittelmeergebiet

Gehölze/ Stauden

	botanischer Name	Deutscher Name	Nr.	Stammumfang (m in 1m Höhe)	Höhe / Breite (m)	Ordnung	Zustand
Laubbaum							
Nadelbaum							
angrenzende Straßenbäume							
Großstrauch	Forsythia, Berberis vulgaris, Buddleja, Rhododendron, Spirea	Goldflieder, Berberitze, Sommerflieder, Rhododendron, Spierstauch					
Kleinstrauch							
Bodendecker	Cotoneaster	Zwergmispel					
Stauden, mehrjährig	X						
Wechselfpflanzung, einjährig							
Hecke, geschnitten							
Hecke, freiwachsend							
Fassadenbegrünung ohne Kletterhilfe							
Fassadenbegrünung mit Kletterhilfe	Rosa	Rose					
angrenzende Vegetation							

Sonstige Vegetation

	Wiese	Spontanvegetation
Rasen		

Beläge

	Naturstein	Klinker	Betonwerkstein	Asphalt	wassergebunden	Schotter	Riesel	Platten
Eingänge			X					
Terrassen/ Wege								
Zufahrt			X					
Traufstreifen								

Einfriedungen, erneuert / in Teilen fehlend - Tiefgaragenabfahrt

	Betonmauer	Schmiedeeiserne Gitter	Fertigelemente	Kombination Gitter/ Hecken
Natursteinmauer	X	X		

Zustand: ***=gut, **=mittel, *=schlecht, *+=schlecht jedoch ökologisch wertvoll; Fremdgehölze: 1=Nordamerika, 2=Asien, 3=Mittelmeergebiet

Gehölze/ Stauden

	botanischer Name	Deutscher Name	Nr.	Stammumfang (m in 1m Höhe)	Höhe / Breite (m)	Ordnung	Zustand
Laubbaum							
Nadelbaum							
angrenzende Straßenbäume							
Großstrauch	Rosa, Acer palmatum	Rose, Japanischer Fächerahorn					
Kleinstrauch							
Bodendecker		Efeu					
Stauden, mehrjährig	Hedera helix						
Wechselfpflanzung, einjährig							
Hecke, geschnitten							
Hecke, freiwachsend							
Fassadenbegrünung ohne Kletterhilfe							
Fassadenbegrünung mit Kletterhilfe							
angrenzende Vegetation							

Sonstige Vegetation

Rasen	Wiese	Spontanvegetation

Beläge

	Naturstein	Klinker	Betonwerkstein	Asphalt	wassergebunden	Schotter	Riesel	Platten
Eingänge	X							
Terrassen/ Wege								
Zufahrt								
Traufstreifen								

Einfriedungen, bauzeitlich

Natursteinmauer	Betonmauer	Schmiedeeiserne Gitter	Fertigelemente	Kombination Gitter/ Hecken
X (Sockel + Pfeiler)		X		

Zustand: ***=gut, **=mittel, *=schlecht, *+=schlecht jedoch ökologisch wertvoll; Fremdgehölze: 1=Nordamerika, 2=Asien, 3=Mittelmeergebiet

Gehölze/ Stauden

	botanischer Name	Deutscher Name	Nr.	Stammumfang (m in 1m Höhe)	Höhe / Breite (m)	Ordnung	Zustand
Laubbaum	Albizia julibrissin	Seidenbaum	4	0,3 + 0,3	3 / 2	III	**
Nadelbaum	Taxus baccata	Eibe	1	0,5	8 / 3	III	**
	Thuja plicata	Riesen-Lebensbaum	2	0,8	10 / 4	III	**
	Picea omorika	Serbische Fichte	3	0,5	8 / 3	I	**
angrenzende Straßenbäume	-	-	-	-	-	-	-
Großstrauch	Ilex, Syringa, Forsythia	Stechpalme, Flieder, Goldflieder					
Kleinstrauch	-	-					
Bodendecker	Hedera helix	Efeu					
Stauden, mehrjährig	-	-					
Wechselpflanzung, einjährig	-	-					
Hecke, geschnitten	-	-					
Hecke, freiwachsend	-	-					
Fassadenbegrünung ohne Kletterhilfe	-	-					
Fassadenbegrünung mit Kletterhilfe	-	-					
angrenzende Vegetation	-	-					

Sonstige Vegetation

Rasen	Wiese	Spontanvegetation
X		

Beläge

	Naturstein	Klinker	Betonwerkstein	Asphalt	wassergebunden	Schotter	Riesel	Platten
Eingänge			X					
Terrassen/ Wege								
Zufahrt								
Traufstreifen								

Einfriedungen, bauzeitlich

Natursteinmauer	Betonmauer	Schmiedeeiserne Gitter	Fertigelemente	Kombination Gitter/ Hecken
Sockel Naturstein, Säulen Klinker		X		

Zustand: ***=gut, **=mittel, *=schlecht, *+=schlecht jedoch ökologisch wertvoll; **Fremdgehölze:** 1=Nordamerika, 2=Asien, 3=Mittelmeergebiet

Gehölze/ Stauden

	botanischer Name	Deutscher Name	Nr.	Stammumfang (m in 1m Höhe)	Höhe / Breite (m)	Ordnung	Zustand
Laubbaum	Salix caprea.	Salweide	1	2,70	10 / 8	III	***
Nadelbaum							
angrenzende Straßenbäume							
Großstrauch	Prunus laurocerasus, Sambucus nigra, Acer palmatum, Magnolia soulangiana	Kirschlorbeer, Schwarzer Holunder, Japanischer Fächerahorn, Tulpen- Magnolie					
Kleinstrauch	Rosa	Rose					
Bodendecker							
Stauden, mehrjährig							
Wechselpflanzung, einjährig							
Hecke, geschnitten	Photinia x fraseri 'Red Robin'	Glanzmispel					
Hecke, freiwachsend							
Fassadenbegrünung ohne Kletterhilfe							
Fassadenbegrünung mit Kletterhilfe	Clematis, Rosa	Waldrebe, Rose					
angrenzende Vegetation							

Sonstige Vegetation

Rasen	Wiese	Spontanvegetation

Beläge

	Naturstein	Klinker	Betonwerkstein	Asphalt	wassergebunden	Schotter	Riesel	Platten
Eingänge								
Terrassen/ Wege								
Zufahrt								
Traufstreifen								

Einfriedungen, erneuert

Natursteinmauer (Mauerabdeckung)	Betonmauer	Schmiedeeiserne Gitter X (Gitter und Tor erneuert)	Fertigelemente	Kombination Gitter/ Hecken X
	X			

Schwimmbecken im Garten

Zustand: ***=gut, **=mittel, *=schlecht, *+=schlecht jedoch ökologisch wertvoll; Fremdgehölze: 1=Nordamerika, 2=Asien, 3=Mittelmeergebiet

Gehölze/ Stauden

	botanischer Name	Deutscher Name	Nr.	Stammumfang (m in 1m Höhe)	Höhe / Breite (m)	Ordnung	Zustand
Laubbaum	Prunus avium subsp. juliana	Süßkirsche	1	1,25	10 / 6	III	**
Nadelbaum							
angrenzende Straßenbäume							
Großstrauch	Prunus laurocerasus, Taxus	Kirschlorbeer, Eibe					
Kleinstrauch							
Bodendecker	X						
Stauden, mehrjährig							
Wechselfpflanzung, einjährig							
Hecke, geschnitten							
Hecke, freiwachsend							
Fassadenbegrünung ohne Kletterhilfe							
Fassadenbegrünung mit Kletterhilfe							
angrenzende Vegetation							

Sonstige Vegetation

Rasen	Wiese	Spontanvegetation
-------	-------	-------------------

Beläge

	Naturstein	Klinker	Betonwerkstein	Asphalt	wassergebunden	Schotter	Riesel	Platten
Eingänge								
Terrassen/ Wege	X						X	
Zufahrt								
Traufstreifen								

Einfriedungen, vermutlich bauzeitliche Mauer, Gitter erneuert

Natursteinmauer	Betonmauer	Schmiedeeiserne Gitter	Fertigelemente	Kombination Gitter/ Hecken
X (Sockel + Pfeiler)		X		

Zustand: ***=gut, **=mittel, *=schlecht, *+=schlecht jedoch ökologisch wertvoll; Fremdgehölze: 1=Nordamerika, 2=Asien, 3=Mittelmeergebiet

	botanischer Name	Deutscher Name	Nr.	Stammumfang (m in 1m Höhe)	Höhe / Breite (m)	Ordnung	Zustand
Laubbaum	Acer pseudoplatanus	Bergahorn	1	0,95	12 / 8	I	***
	Ailanthus altissima	Götterbaum	2	0,6	15 / 5	I	**
	Ailanthus altissima	Götterbaum	3	0,6 (3-stämmig)	15 / 5	I	**
	Acer pseudoplatanus	Bergahorn	5	0,95	15 / 5	I	***
	Acer pseudoplatanus	Bergahorn	6	1,6	25 / 8	I	***
	Acer pseudoplatanus	Bergahorn	7	0,6	10 / 4	I	***
	Acer pseudoplatanus	Bergahorn	9	0,6	8 / 4	I	***
Nadelbaum	Pinus pinea	Pinie	4	2,5	15 / 10	I	***
	Ginkgo biloba	Ginko	8	0,65	10 / 4	I	***
			-	-	-	-	-
Großstrauch	Picea omorika, Sambucus nigra	Serbische Fichte, Schwarzer Holunder					
Kleinstrauch	Juniperus, Cornus, Mahonia	Wacholder, Hartriegel, Mahonie					
Hecke, geschnitten	-	-					
Hecke, freiwachsend	-	-					
Fassadenbegrünung ohne Kletterhilfe	-	-					
Fassadenbegrünung mit Kletterhilfe	Lonicera, Celastrus	Geißblatt, Baumwürger					

<u>Sonstige Vegetation</u>	
Rasen	X
	Spontanvegetation

Beläge								
	Naturstein	Klinker	Betonwerkstein	Asphalt	wassergebunden	Schotter	Riesel	Platten
Eingänge			X					
Terrassen/ Wege			Betonfläche					
Zufahrt								
Traufstreifen							X	

<u>Einfriedungen, bauzeitlich</u>				
Natursteinmauer	Betonmauer	Schmiedeeiserne Gitter	Fertigelemente	Kombination Gitter/ Hecken
	Höhe ca. 50 cm	X (Tor neu)		

Zustand: ***=gut, **=mittel, *=schlecht, *+=schlecht jedoch ökologisch wertvoll; Fremdgehölze: 1=Nordamerika, 2=Asien, 3=Mittelmeergebiet

Gehölze/ Stauden

	botanischer Name	Deutscher Name	Nr.	Stammumfang (m in 1m Höhe)	Höhe / Breite (m)	Ordnung	Zustand
Laubbaum							
Nadelbaum							
angrenzende Straßenbäume							
Großstrauch	Rosa, Corylus avellana, Malus domestica, Prunus laurocerasus	Rose, Haselnuß, Apfel, Kirschlorbeer					
Kleinstrauch							
Bodendecker							
Stauden, mehrjährig	X						
Wechselpflanzung, einjährig							
Hecke, geschnitten							
Hecke, freiwachsend							
Fassadenbegrünung ohne Kletterhilfe	Wisteria sinensis	Chinesischer Blauregen					
Fassadenbegrünung mit Kletterhilfe							
angrenzende Vegetation							

Sonstige Vegetation

Rasen		Wiese		Spontanvegetation	
	X				

Beläge

	Naturstein	Klinker	Betonwerkstein	Asphalt	wassergebunden	Schotter	Riesel	Platten
Eingänge	X							
Terrassen/ Wege	X						X	
Zufahrt								
Traufstreifen								

Einfriedungen, vermutlich bauzeitliche Mauer, Gitter erneuert

Natursteinmauer	Betonmauer	Schmiedeeiserne Gitter	Fertigelemente	Kombination Gitter/ Hecken
Sandstein + Klinker (Sockel + Pfeiler)		X		

Zustand: ***=gut, **=mittel, *=schlecht, *+=schlecht jedoch ökologisch wertvoll; Fremdgehölze: 1=Nordamerika, 2=Asien, 3=Mittelmeergebiet

Gehölzel/ Stauden

	botanischer Name	Deutscher Name	Nr.	Stammumfang (m in 1m Höhe)	Höhe / Breite (m)	Ordnung	Zustand
Laubbaum	Acer pseudoplatanus	Bergahorn	1	0,95	10 / 5	I	***
Nadelbaum	-	-	-	-	-	-	-
angrenzende Straßenbäume	-	-	-	-	-	-	-
Großstrauch	Taxus, Syringa, Thuja	Eibe, Flieder, Lebensbaum					
Kleinstrauch	Rosa, Forsythia, Hydrangea	Rose, Goldflieder, Hortensie					
Bodendecker	Hedera helix	Efeu					
Stauden, mehrjährig	-	-					
Wechselpflanzung, einjährig	-	-					
Hecke, geschnitten	Prunus laurocerasus	Kirschlorbeer					
Hecke, freiwachsend	-	-					
Fassadenbegrünung ohne Kletterhilfe	-	-					
Fassadenbegrünung mit Kletterhilfe	-	-					
angrenzende Vegetation	-	-					

Sonstige Vegetation

Rasen	Wiese	Spontanvegetation
X		

Beläge

	Naturstein	Klinker	Betonwerkstein	Asphalt	wassergebunden	Schotter	Riesel	Platten
Eingänge			X					
Terrassen/ Wege	Sandstein		X					
Zufahrt								
Traufstreifen								

Einfriedungen, bauzeitlich

Natursteinmauer	Betonmauer	Schmiedeeiserne Gitter	Fertigelemente	Kombination Gitter/ Hecken
Klinkermauer verputzt (Vorgarten)	zu Nr. 18 Betonmauer (Vorgarten)	in Kombination mit Mauer (Vorgarten)	rückwärtig Maschendraht	

Zustand: ***=gut, **=mittel, *=schlecht, *+=schlecht jedoch ökologisch wertvoll; Fremdgehölze: 1=Nordamerika, 2=Asien, 3=Mittelmeergebiet

Gehölze/ Stauden

	botanischer Name	Deutscher Name	Nr.	Stammumfang (m in 1m Höhe)	Höhe / Breite (m)	Ordnung	Zustand
Laubbaum							
Nadelbaum							
angrenzende Straßenbäume							
Großstrauch	Prunus laurocerasus, Rosa, Ilex, Prunus avium ssp.	Kirschlorbeer, Rose, Stechpalme, Kirsche					
Kleinstrauch							
Bodendecker							
Stauden, mehrjährig							
Wechselfpflanzung, einjährig							
Hecke, geschnitten	Ligustrum vulgare	Liguster					
Hecke, freiwachsend							
Fassadenbegrünung ohne Kletterhilfe							
Fassadenbegrünung mit Kletterhilfe							
angrenzende Vegetation							

Sonstige Vegetation

Rasen		Wiese		Spontanvegetation	
	X				

Beläge

	Naturstein	Klinker	Betonwerkstein	Asphalt	wassergebunden	Schotter	Riesel	Platten
Eingänge			X					
Terrassen/ Wege								
Zufahrt			X					
Traufstreifen								

Einfriedungen, erneuert

Natursteinmauer	Betonmauer	Schmiedeeiserne Gitter	Fertigelemente	Kombination Gitter/ Hecken
X (Sandstein / Klinker) Sockel + Pfeiler		X		

Zustand: ***=gut, **=mittel, *=schlecht, *+=schlecht jedoch ökologisch wertvoll; Fremdgehölze: 1=Nordamerika, 2=Asien, 3=Mittelmeergebiet

Gehölzel/ Stauden

	botanischer Name	Deutscher Name	Nr.	Stammumfang (m in 1m Höhe)	Höhe / Breite (m)	Ordnung	Zustand
Laubbaum	-	-	-	-	-	-	-
Nadelbaum	-	-	-	-	-	-	-
angrenzende Straßenbäume							
Großstrauch	Euonymus fortunei, Ilex	Spindelstrauch, Stechpalme					
Kleinstrauch	-	-					
Bodendecker	Lonicera	Kriech-Heckenkirsche					
Stauden, mehrjährig	-	-					
Wechselpflanzung, einjährig	-	-					
Hecke, geschnitten	-	-					
Hecke, freiwachsend	-	-					
Fassadenbegrünung ohne Kletterhilfe	-	-					
Fassadenbegrünung mit Kletterhilfe	-	-					
angrenzende Vegetation	-	-					

Sonstige Vegetation

Rasen		Wiese		Spontanvegetation
	X			

Beläge

	Naturstein	Klinker	Betonwerkstein	Asphalt	wassergebunden	Schotter	Riesel	Platten
Eingänge								
Terrassen/ Wege	Sandstein (tlw.)		Betonfläche					
Zufahrt			X					
Traufstreifen								

Einfriedungen, bauzeitlich

Natursteinmauer	Betonmauer	Schmiedeeiserne Gitter	Fertigelemente	Kombination Gitter/ Hecken
	Klinkermauer verputzt (Vorgarten)	X	rückwärtig Maschendraht	

Zustand: ***=gut, **=mittel, *=schlecht, *+=schlecht jedoch ökologisch wertvoll; Fremdgehölze: 1=Nordamerika, 2=Asien, 3=Mittelmeergebiet

	botanischer Name	Deutscher Name	Nr.	Stammumfang (m in 1m Höhe)	Höhe / Breite (m)	Ordnung	Zustand
Laubbaum	Magnolia x soulangeana	Tulpenmagnolie	1	0,63	5 / 10	III	***
Nadelbaum	Taxus baccata	Eibe	2	0,80	8 / 4	II	**
	Taxus baccata	Eibe	3	0,50	7 / 4	II	**
angrenzende Straßenbäume	-	-	-	-	-	-	-
Großstrauch	Ilex aquifolium	Stechpalme					
Normalstrauch	Hibiscus, Hydrangea, Rosa, Buxus	Eibisch, Hortensie, Rose, Buchs					
Kleinstrauch	Lonicera pileata	Kriech-Heckenkirsche					
Bodendecker	Hedra helix	Efeu					
Stauden, mehrjährig							
Wechselfpflanzung, einjährig							
Hecke, geschnitten							
Hecke, freiwachsend	Prunus laurocerasus	Kirschlorbeer					
Fassadenbegrünung ohne Kletterhilfe	Hedera helix (Gartenmauer)	Efeu					
Fassadenbegrünung mit Kletterhilfe	Clematic vitalba	Waldrebe					
angrenzende Vegetation	-	-					

Sonstige Vegetation	
Rasen	Wiese
	Spontanvegetation
X	

Beläge	Naturstein	Klinker	Betonwerkstein	Asphalt	wassergebunden	Schotter	Riesel	Platten
Eingänge	Sandstein							
Terrassen/ Wege	Sandstein							
Zufahrt								
Traufstreifen								

Einfriedigungen – keine straßenseitige Einfriedigung			
Natursteinmauer	Betonmauer	Schmiedeeiserne Gitter	Fertigelemente
	nach Süden		Maschendrahtzaun
			Kombination Gitter/ Hecken

Zustand: ***=gut, **=mittel, *=schlecht, *+=schlecht jedoch ökologisch wertvoll; Fremdgehölze: 1=Nordamerika, 2=Asien, 3=Mittelmeergebiet

Gehölzel/ Stauden

	botanischer Name	Deutscher Name	Nr.	Stammumfang (m in 1m Höhe)	Höhe / Breite (m)	Ordnung	Zustand
Laubbaum	Acer pseudoplatanus	Spitzahorn	1	2,82	25 / 10	I	**
Nadelbaum	-	-	-	-	-	-	-
angrenzende Straßenbäume	-	-	-	-	-	-	-
Großstrauch							
Kleinstrauch	Lonicera, Buxus, Rosa	Heckenkirsche, Buchsbaum, Rose					
Bodendecker							
Stauden, mehrjährig							
Wechselfpflanzung, einjährig							
Hecke, geschnitten							
Hecke, freiwachsend							
Fassadenbegrünung ohne Kletterhilfe							
Fassadenbegrünung mit Kletterhilfe							
angrenzende Vegetation							

Sonstige Vegetation

Rasen	Wiese	Spontanvegetation

Beläge

	Naturstein	Klinker	Betonwerkstein	Asphalt	wassergebunden	Schotter	Riesel	Platten
Eingänge			Betonfläche					
Terrassen/ Wege			Betonfläche				X	
Zufahrt			Betonfläche					
Traufstreifen			Betonfläche					

Einfriedungen, bauzeitlich

Natursteinmauer	Betonmauer	Schmiedeeiserne Gitter	Fertigelemente	Kombination Gitter/ Hecken
Stehlen Sandstein (erneuert)		X		

Zustand: ***=gut, **=mittel, *=schlecht, *+=schlecht jedoch ökologisch wertvoll; Fremdgehölze: 1=Nordamerika, 2=Asien, 3=Mittelmeergebiet

Gehölze/ Stauden

	botanischer Name	Deutscher Name	Nr.	Stammumfang (m in 1m Höhe)	Höhe / Breite (m)	Ordnung	Zustand
Laubbaum							
Nadelbaum							
angrenzende Straßenbäume							
Großstrauch	Acer palmatum, Philadelphus coronarius	Japanischer Fächerahorn, Pfeifenstrauch					
Kleinstrauch	Rosa	Rose					
Bodendecker							
Stauden, mehrjährig	X						
Wechselfpflanzung, einjährig							
Hecke, geschnitten	Hedera helix	Efeu					
Hecke, freiwachsend							
Fassadenbegrünung ohne Kletterhilfe							
Fassadenbegrünung mit Kletterhilfe							
angrenzende Vegetation							

Sonstige Vegetation

Rasen	Wiese	Spontanvegetation
X		

Beläge

	Naturstein	Klinker	Betonwerkstein	Asphalt	wassergebunden	Schotter	Riesel	Platten
Eingänge	Holz / Stein							
Terrassen/ Wege								
Zufahrt								
Traufstreifen								

Einfriedungen, bauzeitlich

Natursteinmauer	Betonmauer	Schmiedeeiserne Gitter	Fertigelemente	Kombination Gitter/ Hecken
X		X		

Zustand: ***=gut, **=mittel, *=schlecht, *+=schlecht jedoch ökologisch wertvoll; Fremdgehölze: 1=Nordamerika, 2=Asien, 3=Mittelmeergebiet

Erhaltungssatzung Heidelberg Neuenheim
Bestandsaufnahme der Vegetation
Gabelsbergstraße 1a
(Kein Zugang zum hinteren Freiflächenbereich)

Ökologie und Umweltplanung

Gehölze/ Stauden

	botanischer Name	Deutscher Name	Nr.	Stammumfang (m in 1m Höhe)	Höhe / Breite (m)	Ordnung	Zustand
Laubbaum							
Nadelbaum							
angrenzende Straßenbäume							
Großstrauch							
Kleinstrauch	Rosa	Rose					
Bodendecker							
Stauden, mehrjährig	X						
Wechselpflanzung, einjährig							
Hecke, geschnitten							
Hecke, freiwachsend							
Fassadenbegrünung ohne Kletterhilfe							
Fassadenbegrünung mit Kletterhilfe							
angrenzende Vegetation							

Sonstige Vegetation

Rasen	Wiese	Spontanvegetation

Beläge

	Naturstein	Klinker	Betonwerkstein	Asphalt	wassergebunden	Schotter	Riesel	Platten
Eingänge	X							
Terrassen/ Wege								
Zufahrt			X					
Traufstreifen								

Einfriedungen, bauzeitlich

Natursteinmauer	Betonmauer	Schmiedeeiserne Gitter	Fertigelemente	Kombination Gitter/ Hecken
X		X		

Zustand: ***=gut, **=mittel, *=schlecht, *+=schlecht jedoch ökologisch wertvoll; Fremdgehölze: 1=Nordamerika, 2=Asien, 3=Mittelmeergebiet

Erhaltungssatzung Heidelberg Neuenheim
Bestandsaufnahme der Vegetation
Gabelsbergstraße 2 (Kein Zugang zum hinteren Freiflächenbereich – von Eigentümer verwehrt)

Ökologie und Umweltplanung

Gehölzel Stauden

	botanischer Name	Deutscher Name	Nr.	Stammumfang (m in 1m Höhe)	Höhe / Breite (m)	Ordnung	Zustand
Laubbaum	Juglans regia	Walnuß	1	1,40	10 / 6	I	**
Nadelbaum							
angrenzende Straßenbäume							
Großstrauch	Hibiscus, Rhododendron	Eibisch, Rhododendron					
Kleinstrauch	Bux	Buchsbaum					
Bodendecker							
Stauden, mehrjährig							
Wechselfpflanzung, einjährig	X						
Hecke, geschnitten							
Hecke, freiwachsend							
Fassadenbegrünung ohne Kletterhilfe							
Fassadenbegrünung mit Kletterhilfe							
angrenzende Vegetation							

Sonstige Vegetation

Rasen	Wiese	Spontanvegetation

Beläge

	Naturstein	Klinker	Betonwerkstein	Asphalt	wassergebunden	Schotter	Riesel	Platten
Eingänge			X					
Terrassen/ Wege								
Zufahrt			X					
Traufstreifen							X	

Einfriedungen, teilweise bauzeitlich (TG-Zufahrt)

Natursteinmauer	Betonmauer	Schmiedeeiserne Gitter	Fertigelemente	Kombination Gitter/ Hecken
	Betonwerkstein	X (erneuert)		

Zustand: ***=gut, **=mittel, *=schlecht, *+=schlecht jedoch ökologisch wertvoll; Fremdgehölze: 1=Nordamerika, 2=Asien, 3=Mittelmeergebiet

Gehölze/ Stauden

	botanischer Name	Deutscher Name	Nr.	Stammumfang (m in 1m Höhe)	Höhe / Breite (m)	Ordnung	Zustand
Laubbaum	Acer platanoides	Spitzahorn	1	1,25	7 / 2	I	*
	Magnolia soulangeana	Tulpen-Magnolie	2	0,80 + 0,80	5 / 3	III	*
Nadelbaum							
angrenzende Straßenbäume							
Großstrauch	Prunus cerasifera 'Nigra', Sambucus nigra, Syringa vulgaris	Blutpflaume, Schwarzer Holunder, Flieder					
Kleinstrauch	Bambus, Rosa	Bambus, Rose					
Bodendecker	Hedera helix	Bodendecker					
Stauden, mehrjährig							
Wechselpflanzung, einjährig							
Hecke, geschnitten	Hedera helix	Bodendecker					
Hecke, freiwachsend							
Fassadenbegrünung ohne Kletterhilfe							
Fassadenbegrünung mit Kletterhilfe							
angrenzende Vegetation							

Sonstige Vegetation

Rasen	Wiese	Spontanvegetation
X		

Beläge

	Naturstein	Klinker	Betonwerkstein	Asphalt	wassergebunden	Schotter	Riesel	Platten
Eingänge			X					
Terrassen/ Wege		X	X					
Zufahrt								
Traufstreifen								

Einfriedungen, teilweise bauzeitlich

Natursteinmauer	Betonmauer	Schmiedeeiserne Gitter	Fertigelemente	Kombination Gitter/ Hecken
	Betonwerkstein	X (erneuert)		

Zustand: ***=gut, **=mittel, *=schlecht, *+=schlecht jedoch ökologisch wertvoll; Fremdgehölze: 1=Nordamerika, 2=Asien, 3=Mittelmeergebiet

Gehölze/ Stauden

	botanischer Name	Deutscher Name	Nr.	Stammumfang (m in 1m Höhe)	Höhe / Breite (m)	Ordnung	Zustand
Laubbaum							
Nadelbaum							
angrenzende Straßenbäume							
Großstrauch	Sambucus nigra, Syringa vulgaris, Taxus baccata, Prunus laurocerasus, Amelanchier, Ilex	Schwarzer Holunder, Flieger, Eibe, Kirschlorbeer, Felsenbirne, Stechpalme					
Kleinstrauch							
Bodendecker							
Stauden, mehrjährig							
Wechselpflanzung, einjährig							
Hecke, geschnitten	Thuja	Lebensbaum					
Hecke, freiwachsend							
Fassadenbegrünung ohne Kletterhilfe							
Fassadenbegrünung mit Kletterhilfe							
angrenzende Vegetation							

Sonstige Vegetation

Rasen	Wiese	Spontanvegetation
X		

Beläge

	Naturstein	Klinker	Betonwerkstein	Asphalt	wassergebunden	Schotter	Riesel	Platten
Eingänge			X					
Terrassen/ Wege			X					
Zufahrt			X					
Traufstreifen								

Einfriedungen, teilweise bauzeitlich

Natursteinmauer	Betonmauer	Schmiedeeiserne Gitter	Fertigelemente	Kombination Gitter/ Hecken
X		X (erneuert)		X (Thuja)

Zustand: ***=gut, **=mittel, *=schlecht, *+=schlecht jedoch ökologisch wertvoll; Fremdgehölze: 1=Nordamerika, 2=Asien, 3=Mittelmeergebiet

Gehölze/ Stauden

	botanischer Name	Deutscher Name	Nr.	Stammumfang (m in 1m Höhe)	Höhe / Breite (m)	Ordnung	Zustand
Laubbaum	Robinia Pseudoacacia ,Umbraculifera'	Kugelakazie	1	15	4 / 2	III	**
	Robinia Pseudoacacia ,Umbraculifera'	Kugelakazie	2	15	4 / 2	III	**
Nadelbaum							
angrenzende Straßenbäume							
Großstrauch	Syringa vulgaris, Prunus lauocerasus	Flieder, Kirschlorbeer					
Kleinstrauch							
Bodendecker							
Stauden, mehrjährig							
Wechselpflanzung, einjährig							
Hecke, geschnitten	Hedera helix, Chaenomeles, Euonymus fortunei	Efeu, Zierquittre, Kletterspindelstrauch					
Hecke, freiwachsend							
Fassadenbegrünung ohne Kletterhilfe							
Fassadenbegrünung mit Kletterhilfe							
angrenzende Vegetation							

Sonstige Vegetation

Rasen	Wiese	Spontanvegetation

Beläge

	Naturstein	Klinker	Betonwerkstein	Asphalt	wassergebunden	Schotter	Riesel	Platten
Eingänge			X					
Terrassen/ Wege			X				X	
Zufahrt								
Traufstreifen								

Einfriedungen, teilweise bauzeitlich

Natursteinmauer	Betonmauer	Schmiedeeiserne Gitter X (erneuert)	Fertigelemente	Kombination Gitter/ Hecken
X				

Zustand: ***=gut, **=mittel, *=schlecht, *+=schlecht jedoch ökologisch wertvoll; Fremdgehölze: 1=Nordamerika, 2=Asien, 3=Mittelmeergebiet

Gehölze/ Stauden

	botanischer Name	Deutscher Name	Nr.	Stammumfang (m in 1m Höhe)	Höhe / Breite (m)	Ordnung	Zustand
Laubbaum							
Nadelbaum							
angrenzende Straßenbäume							
Großstrauch	Prunus laurocerasus, Bambus	Kirschlorbeer, Bambus					
Kleinstrauch							
Bodendecker							
Stauden, mehrjährig							
Wechselpflanzung, einjährig							
Hecke, geschnitten	Thuja, Prunus laurocerasus	Lebensbaum, Kirschlorbeer					
Hecke, freiwachsend							
Fassadenbegrünung ohne Kletterhilfe							
Fassadenbegrünung mit Kletterhilfe							
angrenzende Vegetation							
Sonstige Vegetation							
Rasen			Wiese		Spontanvegetation		
X mit Einzelsträuchern							

Beläge

	Naturstein	Klinker	Betonwerkstein	Asphalt	wassergebunden	Schotter	Riesel	Platten
Eingänge	X							
Terrassen/ Wege	X							
Zufahrt	X							
Traufstreifen								

Einfriedungen, bauzeitlich

Natursteinmauer	Betonmauer	Schmiedeeiserne Gitter	Fertigelemente	Kombination Gitter/ Hecken
X		X		

Zustand: ***=gut, **=mittel, *=schlecht, *+=schlecht jedoch ökologisch wertvoll; Fremdgehölze: 1=Nordamerika, 2=Asien, 3=Mittelmeergebiet

Gehölze/ Stauden

	botanischer Name	Deutscher Name	Nr.	Stammumfang (m in 1m Höhe)	Höhe / Breite (m)	Ordnung	Zustand
Laubbaum							
Nadelbaum							
angrenzende Straßenbäume							
Großstrauch	Pyracantha, Ficus carica	Feuerdorn, Feige					
Kleinstrauch	Rosa	Rose					
Bodendecker							
Stauden, mehrjährig	X						
Wechselfpflanzung, einjährig							
Hecke, geschnitten							
Hecke, freiwachsend							
Fassadenbegrünung ohne Kletterhilfe							
Fassadenbegrünung mit Kletterhilfe							
angrenzende Vegetation							

Sonstige Vegetation

Rasen	X	Wiese	Spontanvegetation

Beläge

	Naturstein	Klinker	Betonwerkstein	Asphalt	wassergebunden	Schotter	Riesel	Platten
Eingänge			X					
Terrassen/ Wege			Beton					
Zufahrt								
Traufstreifen								

Einfriedungen, bauzeitlich erneuert

Natursteinmauer	Betonmauer	Schmiedeeiserne Gitter	Fertigelemente	Kombination Gitter/ Hecken
X		X (erneuert)		

Zustand: ***=gut, **=mittel, *=schlecht, *+=schlecht jedoch ökologisch wertvoll; Fremdgehölze: 1=Nordamerika, 2=Asien, 3=Mittelmeergebiet

Gehölze/ Stauden

	botanischer Name	Deutscher Name	Nr.	Stammumfang (m in 1m Höhe)	Höhe / Breite (m)	Ordnung	Zustand
Laubbaum	Acer pseudoplatanus	Bergahorn	1	1,90	12 / 5	I	*
Nadelbaum							
angrenzende Straßenbäume							
Großstrauch	Malus domestica, Sambucus nigra	Apfel, Schwarzer Holunder					
Kleinstrauch	Hydrangea, Spirea	Hortensie, Spierstrauch					
Bodendecker	Hedera helix	Efeu					
Stauden, mehrjährig							
Wechselfpflanzung, einjährig							
Hecke, geschnitten							
Hecke, freiwachsend							
Fassadenbegrünung ohne Kletterhilfe							
Fassadenbegrünung mit Kletterhilfe							

Sonstige Vegetation

Rasen	X	Wiese	Spontanvegetation
-------	---	-------	-------------------

Beläge

	Naturstein	Klinker	Betonwerkstein	Asphalt	wassergebunden	Schotter	Riesel	Platten
Eingänge	X		X					
Terrassen/ Wege			X					
Zufahrt			X					
Traufstreifen								

Einfriedungen – keinel

Natursteinmauer	Betonmauer	Schmiedeeiserne Gitter	Fertigelemente	Kombination Gitter/ Hecken
-----------------	------------	------------------------	----------------	----------------------------

Vor dem Haus befinden sich teilversiegelte PKW-Stellplätze

Zustand: ***=gut, **=mittel, *=schlecht, *+=schlecht jedoch ökologisch wertvoll; Fremdgehölze: 1=Nordamerika, 2=Asien, 3=Mittelmeergebiet

Gehölze/ Stauden

	botanischer Name	Deutscher Name	Nr.	Stammumfang (m in 1m Höhe)	Höhe / Breite (m)	Ordnung	Zustand
Laubbaum							
Nadelbaum							
angrenzende Straßenbäume							
Großstrauch	Ficus carica, Sambucus nigra, Syringa vulgaris	Feige, Schwarzer Holunder, Flieder					
Kleinstrauch	Hydrangea, Rosa	Hortensie, Rose					
Bodendecker	Hedera helix	Efeu					
Stauden, mehrjährig							
Wechselfpflanzung, einjährig							
Hecke, geschnitten	Buxus spec., Carpinus betulus, Ligustrum vulgare	Buchsbaum, Hainbuche, Liguster					
Hecke, freiwachsend							
Fassadenbegrünung ohne Kletterhilfe							
Fassadenbegrünung mit Kletterhilfe	Wisteria sinensis, Parthenocissus tricuspidata	Dreispitziige Jungfernerbe, Chinesischer Blauregen					
angrenzende Vegetation							

Sonstige Vegetation

Rasen	Wiese	Spontanvegetation
X		

Beläge

	Naturstein	Klinker	Betonwerkstein	Asphalt	wassergebunden	Schotter	Riesel	Platten
Eingänge	X		X		X		X	
Terrassen/ Wege							X	
Zufahrt								
Traufstreifen								

Einfriedungen, erneuert

Natursteinmauer	Betonmauer	Schmiedeeiserne Gitter	Fertigelemente	Kombination Gitter/ Hecken
	X (Pfosten)	→Holzlattenzaun, erneuert		

Zustand: ***=gut, **=mittel, *=schlecht, *+=schlecht jedoch ökologisch wertvoll; Fremdgehölze: 1=Nordamerika, 2=Asien, 3=Mittelmeergebiet

Erhaltungssatzung Heidelberg Neuenheim
Bestandsaufnahme der Vegetation
Gutenbergsstraße 4a (Zugang über Gutenbergsstraße Nr. 4 – Blockinnenraum-Bebauung)

Gehölze/ Stauden

	botanischer Name	Deutscher Name	Nr.	Stammumfang (m in 1m Höhe)	Höhe / Breite (m)	Ordnung	Zustand
Laubbaum							
Nadelbaum							
angrenzende Straßenbäume							
Großstrauch	Taxus baccata, Prunus laurocerasus	Eibe, Kirschlorbeer					
Kleinstrauch							
Bodendecker							
Stauden, mehrjährig							
Wechselfpflanzung, einjährig							
Hecke, geschnitten	Carpinus betulus, Thuja, Prunus laurocerasus	Hainbuche, Lebensbaum, Kirschlorbeer					
Hecke, freiwachsend							
Fassadenbegrünung ohne Kletterhilfe							
Fassadenbegrünung mit Kletterhilfe							
angrenzende Vegetation							

Sonstige Vegetation

Rasen		Wiese	Spontanvegetation
	X		

Beläge

	Naturstein	Klinker	Betonwerkstein	Asphalt	wassergebunden	Schotter	Riesel	Platten
Eingänge								
Terrassen/ Wege								
Zufahrt								
Traufstreifen								

Einfriedungen

Natursteinmauer	Betonmauer	Schmiedeeiserne Gitter	Fertigelemente	Kombination Gitter/ Hecken

Zustand: ***=gut, **=mittel, *=schlecht, *+=schlecht jedoch ökologisch wertvoll; **Fremdgehölze:** 1=Nordamerika, 2=Asien, 3=Mittelmeergebiet

Gehölze/ Stauden

	botanischer Name	Deutscher Name	Nr.	Stammumfang (m in 1m Höhe)	Höhe / Breite (m)	Ordnung	Zustand
Laubbaum	Acer palmatum	Japanischer Fächerahorn	1	0,95	5 / 6	III	**
Nadelbaum	Chamaecyparis lawsoniana	Lawsons Scheinzypresse	2	0,80	8 / 2	III	**
angrenzende Straßenbäume							
Großstrauch	Syringa vulgaris	Flieder					
Kleinstrauch							
Bodendecker	Hedera helix	Efeu					
Stauden, mehrjährig							
Wechselpflanzung, einjährig							
Hecke, geschnitten	Prunus laurocerasus, Ligustrum vulgare	Kirschlorbeer, Liguster					
Hecke, freiwachsend							
Fassadenbegrünung ohne Kletterhilfe							
Fassadenbegrünung mit Kletterhilfe							
angrenzende Vegetation							

Sonstige Vegetation

	Wiese	Spontanvegetation
Rasen		
	X	

Beläge

	Naturstein	Klinker	Betonwerkstein	Asphalt	wassergebunden	Schotter	Riesel	Platten
Eingänge	X							
Terrassen/ Wege	X							
Zufahrt								
Traufstreifen								

Einfriedungen, bauzeitlich

	Betonmauer	Schmiedeeiserne Gitter	Fertigelemente	Kombination Gitter/ Hecken
Natursteinmauer	X (Sockel + Pfeiler)	X		X (Kirschlorbeer)

Zustand: ***=gut, **=mittel, *=schlecht, *+=schlecht jedoch ökologisch wertvoll; Fremdgehölze: 1=Nordamerika, 2=Asien, 3=Mittelmeergebiet

Gehölze/ Stauden

	botanischer Name	Deutscher Name	Nr.	Stammumfang (m in 1m Höhe)	Höhe / Breite (m)	Ordnung	Zustand
Laubbaum							
Nadelbaum							
angrenzende Straßenbäume							
Großstrauch	Thuja ssp., Syringa vulgaris, Prunus laurocerasus	Lebensbaum, Flieder, Kirchlorbeer					
Kleinstrauch	Rosa ssp.	Rose					
Bodendecker	Hedera helix	Efeu					
Stauden, mehrjährig	X						
Wechselfpflanzung, einjährig							
Hecke, geschnitten	X (Garten)						
Hecke, freiwachsend	X (Garten)						
Fassadenbegrünung ohne Kletterhilfe	Hydrangea petiolaris	Kletterhortensie					
Fassadenbegrünung mit Kletterhilfe							
angrenzende Vegetation							

Sonstige Vegetation

Rasen	Wiese	Spontanvegetation
X (Garten)		

Beläge

	Naturstein	Klinker	Betonwerkstein	Asphalt	wassergebunden	Schotter	Riesel	Platten
Eingänge								
Terrassen/ Wege								
Zufahrt								
Traufstreifen								

Einfriedungen, erneuert

Natursteinmauer	Betonmauer	Schmiedeeiserne Gitter	Fertigelemente	Kombination Gitter/ Hecken
	X	→ Holzlattenzaun		

Zustand: ***=gut, **=mittel, *=schlecht, *+=schlecht jedoch ökologisch wertvoll; Fremdgehölze: 1=Nordamerika, 2=Asien, 3=Mittelmeergebiet

Gehölze/ Stauden

	botanischer Name	Deutscher Name	Nr.	Stammumfang (m in 1m Höhe)	Höhe / Breite (m)	Ordnung	Zustand
Laubbaum	Catalpa bignonioides	Trompetenbaum	1	0,80	3 / 3	III	**
Nadelbaum							
angrenzende Straßenbäume							
Großstrauch	Prunus laurocerasus	Kirschlorbeer					
Kleinstrauch	Bambus						
Bodendecker							
Stauden, mehrjährig							
Wechselfpflanzung, einjährig							
Hecke, geschnitten							
Hecke, freiwachsend							
Fassadenbegrünung ohne Kletterhilfe							
Fassadenbegrünung mit Kletterhilfe	Wisteria sinensis, Campsis radicans	Chinesischer Blauregen, Klettertrompete					
angrenzende Vegetation							

Sonstige Vegetation

Rasen	Wiese	Spontanvegetation

Beläge

	Naturstein	Klinker	Betonwerkstein	Asphalt	wassergebunden	Schotter	Riesel	Platten
Eingänge			X					
Terrassen/ Wege							X	
Zufahrt			X					
Traufstreifen								

Einfriedungen, erneuert

Natursteinmauer	Betonmauer	Schmiedeeiserne Gitter	Fertigelemente	Kombination Gitter/ Hecken
		→ Holzlattenzaun		

Zustand: ***=gut, **=mittel, *=schlecht, *+=schlecht jedoch ökologisch wertvoll; Fremdgehölze: 1=Nordamerika, 2=Asien, 3=Mittelmeergebiet

Gehölze/ Stauden

	botanischer Name	Deutscher Name	Nr.	Stammumfang (m in 1m Höhe)	Höhe / Breite (m)	Ordnung	Zustand
Laubbaum							
Nadelbaum	Tsuga canadensis	Kanadische Hemlocktanne	1	0,95	10 / 6	II	**
	Picea omorica	Serbische Fichte	2	0,65	10 / 3	I	**
angrenzende Straßenbäume							
Großstrauch	Prunus laurocerasus, Viburnum, Buddleja	Kirschlorbeer, Schneeball, Sommerflieder					
Kleinstrauch							
Bodendecker	Hedera helix, Vinca	Efeu, Immergrün					
Stauden, mehrjährig							
Wechselfpflanzung, einjährig							
Hecke, geschnitten							
Hecke, freiwachsend							
Fassadenbegrünung ohne Kletterhilfe							
Fassadenbegrünung mit Kletterhilfe							
angrenzende Vegetation							

Sonstige Vegetation

Rasen	Wiese	Spontanvegetation
X		

Beläge

	Naturstein	Klinker	Betonwerkstein	Asphalt	wassergebunden	Schotter	Riesel	Platten
Eingänge	X							
Terrassen/ Wege			X					
Zufahrt				X				
Traufstreifen								

Einfriedungen, erneuert

Natursteinmauer	Betonmauer	Schmiedeeiserne Gitter	Fertigelemente	Kombination Gitter/ Hecken
	X	Stahlgitter		

Zustand: ***=gut, **=mittel, *=schlecht, *+=schlecht jedoch ökologisch wertvoll; **Fremdgehölze:** 1=Nordamerika, 2=Asien, 3=Mittelmeergebiet

Gehölze/ Stauden

	botanischer Name	Deutscher Name	Nr.	Stammumfang (m in 1m Höhe)	Höhe / Breite (m)	Ordnung	Zustand
Laubbaum							
Nadelbaum							
angrenzende Straßenbäume							
Großstrauch	Syringa vulgaris	Flieder					
Kleinstrauch							
Bodendecker							
Stauden, mehrjährig							
Wechselpflanzung, einjährig	X						
Hecke, geschnitten							
Hecke, freiwachsend							
Fassadenbegrünung ohne Kletterhilfe							
Fassadenbegrünung mit Kletterhilfe							
angrenzende Vegetation							

Sonstige Vegetation

Rasen	Wiese	Spontanvegetation

Beläge

	Naturstein	Klinker	Betonwerkstein	Asphalt	wassergebunden	Schotter	Riesel	Platten
Eingänge			X					
Terrassen/ Wege								
Zufahrt			X					
Traufstreifen								

Einfriedungen

Natursteinmauer	Betonmauer	Schmiedeeiserne Gitter	Fertigelemente (Neues Tor)	Kombination Gitter/ Hecken
	X	X		

Zustand: ***=gut, **=mittel, *=schlecht, *+=schlecht jedoch ökologisch wertvoll; Fremdgehölze: 1=Nordamerika, 2=Asien, 3=Mittelmeergebiet

Erhaltungssatzung Heidelberg Neuenheim – Erweiterungsbereich
Bestandsaufnahme der Vegetation
Hainsbachweg 1/2

Ökologie und Umweltplanung

Gehölze/ Stauden

	botanischer Name	Deutscher Name	Nr.	Stammumfang (m in 1m Höhe)	Höhe / Breite (m)	Ordnung	Zustand
Laubbaum	Ginkgo biloba	Ginkgo	1	2,20	20 / 9	I	**
	Acer pseudoplatanus	Bergahorn	2	1,40 + 1,45	18 / 12	I	**
	Tilia ssp.	Linde	3	1,55	10 / 8	I	***
	Carpinus betulus	Hainbuche	4	1,10	10 / 5	II	***
	Robinia pseudoacacia	Robinie	5	1,25	20 / 7	II	**
Nadelbaum							
angrenzende Straßenbäume							
Großstrauch	Rhododendron, Ficus carica, Juniperus, Prunus avium subsp. juliana	Rhododendron, Feige, Wacholder, Süßkirsche					
Kleinstrauch	Lavandula	Lavendel					
Bodendecker							
Stauden, mehrjährig							
Hecke, geschnitten	Prunus laurocerasus	Kirschlorbeer					
Hecke, freiwachsend							
Fassadenbegrünung ohne Kletterhilfe							
Fassadenbegrünung mit Kletterhilfe							

Sonstige Vegetation

Rasen	Wiese	Spontanvegetation
X		X

Beläge

	Naturstein	Klinker	Betonwerkstein	Asphalt	wassergebunden	Schotter	Riesel	Platten
Eingänge			X					
Terrassen/ Wege					X	X		
Zufahrt			X		X			
Traufstreifen								

Einfriedungen (bauzeitlich)

Natursteinmauer	Betonmauer	Schmiedeeiserne Gitter	Fertigelemente	Kombination Gitter/ Hecken
X Sockel gemauert, Pfeiler monolithisch		X		Prunus laurocerasus

Zustand: ***=gut, **=mittel, *=schlecht

Juli 2014

Gehölze/ Stauden

	botanischer Name	Deutscher Name	Nr.	Stammumfang (m in 1m Höhe)	Höhe / Breite (m)	Ordnung	Zustand
Laubbaum							
Nadelbaum	Thuja plicata	Riesen-Lebensbaum	1	1,10	8 / 3	III	***
angrenzende Straßenbäume							
Großstrauch	Sparrmannia africana, Magnolia	Kapländische Zimmerlinde, Magnolie					
Kleinstrauch	Hydrangea, Lavandula, Rosa	Hortensie, Lavendel, Rose					
Bodendecker							
Stauden, mehrjährig							
Hecke, geschnitten	Prunus laurocerasus	Kirschlorbeer					
Hecke, freiwachsend							
Fassadenbegrünung ohne Kletterhilfe	Zaun: Parthenocissus quinquefolia	Selbstkletternde Jungfernnrebe					
Fassadenbegrünung mit Kletterhilfe							

Sonstige Vegetation

Rasen	Wiese	Spontanvegetation
X		

Beläge

	Naturstein	Klinker	Betonwerkstein	Asphalt	wassergebunden	Schotter	Riesel	Platten
Eingänge			X					
Terrassen/ Wege			X					
Zufahrt								
Traufstreifen						X		

Einfriedungen (erneuert)

Natursteinmauer	Betonmauer	Schmiedeeiserne Gitter	Fertigelemente	Kombination Gitter/ Hecken
	X	X		X

Zustand: ***=gut, **=mittel, *=schlecht

Juli 2014

Gehölze/ Stauden

	botanischer Name	Deutscher Name	Nr.	Stammumfang (m in 1m Höhe)	Höhe / Breite (m)	Ordnung	Zustand
Laubbaum							
	Tilia cordata	Linde	1	1,85	18 / 8	I	**
	Fraxinus exelsior	Esche	2	1,55	12/ 6	I	**
	Acer pseudoplatanus	Bergahorn	5	1,00	12/ 3	I	*
	Acer pseudoplatanus	Bergahorn	6	1,10	15/ 5	I	*
	Quercus robur ‚Fastigiata‘	Säuleneiche	8	2,20	16 / 4	I	**
	Ginkgo biloba	Ginkobaum	9	1,15	15/ 5	I	**
	Fraxinus exelsior	Esche	10	1,25	15/ 6	I	**
	Acer platanoides	Spitzahorn	11	1,10	15 / 6	I	**
Nadelbaum							
	Taxus baccata	Eibe	3	1,50	8 / 5	II	**
	Thuja occidentalis	Lebensbaum	4	0,80	8 / 3	II	**
	Taxus baccata	Eibe (3-stämmig)	7	0,50/ 0,60 / 1,10	10 / 5	II	**
angrenzende Straßenbäume	X						
Großstrauch	Ficus carica, Thuja, Phylostacis	Feige, Lebensbaum, Bambus					
Kleinstrauch	Buxus, Taxus, Hypericum	Buchsbaum, Lebensbaum, Johanniskraut					
Bodendecker	Hedera helix	Efeu					
Hecke, geschnitten	Carpinus betulus	Hainbuche (H: 2m)					
Hecke, freiwachsend							
Fassadenbegrünung mit Kletterhilfe							

Sonstige Vegetation

Rasen	Wiese	Spontanvegetation

Beläge

	Naturstein	Klinker	Betonwerkstein	Asphalt	wassergebunden	Schotter	Riesel	Platten
Eingänge			X					
Terrassen/ Wege			X					
Zufahrt			X					
Traufstreifen								

Einfriedungen

Natursteinmauer	Betonmauer	Schmiedeeiserne Gitter	Fertigelemente	Kombination Gitter/ Hecken
X Grundstückseingänge, Fragmentarisch im Garten		X		

Anmerkung

Gartenanlage bildet einen Komplex mit Bergstraße 29a
Niedrige Natursteinmauer mit Wasserbecken an Geländekante

Zustand: ***=gut, **=mittel, *=schlecht, *+=schlecht jedoch ökologisch wertvoll; Fremdgehölze: 1=Nordamerika, 2=Asien, 3=Mittelmeergebiet

Erhaltungssatzung Heidelberg Neuenheim
Bestandsaufnahme der Vegetation
Handschusheimer Landstraße 2

Ökologie und Umweltplanung

Vertiefung / Einordnung / Bewertung der Anlage – zusammen mit Bergstraße 29a

Gartenanlage bildet einen Komplex mit Handschusheimer Landstraße 2

Geprägt durch hohen Baumbestand am Grundstücksrand und wenigen Großbäumen im Gelände. (eher gewöhnliche Bäume, teilweise verwachsene Heckenpflanzen, vermutlich auch Sämlinge) wenige Großsträucher (Deutzia o.ä.) dichte Bodenbedeckung mit Hedera helix

Bemerkenswert ist die Säuleneiche, direkt am Gebäude und die zwei Stieleichen am Grundstückseingang an der Bergstraße

Ausstattung

Wassergebundene Wegedecke,

erhöhter Sitzplatz an südöstlicher Grundstücksecke (BelleVue zum Neckar?) aus Sandstein

Rundes Wasserbecken mit Natursteinumfassung – könnte evtl. bauzeitlich sein

niedrige Natursteinmauer mit Wasserbecken an Geländekante zur Einfahrt von Handschusheimer Landstraße

Zufahrten und Zuwegung aus Betonstein

Zustand: ***=gut, **=mittel, *=schlecht, *+=schlecht jedoch ökologisch wertvoll; **Fremdgehölze:** 1=Nordamerika, 2=Asien, 3=Mittelmeergebiet

Gehölze/ Stauden

	botanischer Name	Deutscher Name	Nr.	Stammumfang (m in 1m Höhe)	Höhe / Breite (m)	Ordnung	Zustand
Laubbaum	Magnolia soulangeana	Tulpen-Magnolie	1	0,95	8 / 8	III	**
Nadelbaum							
angrenzende Straßenbäume							
Großstrauch							
Kleinstrauch	Rosa						
Bodendecker							
Stauden, mehrjährig	X						
Wechselpflanzung, einjährig							
Hecke, geschnitten	Taxus						
Hecke, freiwachsend							
Fassadenbegrünung ohne Kletterhilfe							
Fassadenbegrünung mit Kletterhilfe							
angrenzende Vegetation							

Sonstige Vegetation

Rasen	Wiese	Spontanvegetation

Beläge

	Naturstein	Klinker	Betonwerkstein	Asphalt	wassergebunden	Schotter	Riesel	Platten
Eingänge			X					
Terrassen/ Wege			X					
Zufahrt								
Traufstreifen								

Einfriedungen, bauzeitlich – unterbrochen durch Zufahrt

Natursteinmauer	Betonmauer	Schmiedeeiserne Gitter	Fertigelemente	Kombination Gitter/ Hecken
X		X		

Zustand: ***=gut, **=mittel, *=schlecht, *+=schlecht jedoch ökologisch wertvoll; **Fremdgeholze:** 1=Nordamerika, 2=Asien, 3=Mittelmeergebiet

Gehölze/ Stauden

	botanischer Name	Deutscher Name	Nr.	Stammumfang (m in 1m Höhe)	Höhe / Breite (m)	Ordnung	Zustand
Laubbaum							
Nadelbaum	Tsuga canadensis	Kanadische Hemlocktanne					
angrenzende Straßenbäume							
Großstrauch							
Kleinstrauch	Rosa						
Bodendecker							
Stauden, mehrjährig							
Wechselfpflanzung, einjährig							
Hecke, geschnitten	Prunus laurocerasus	Kirschlorbeer					
Hecke, freiwachsend							
Fassadenbegrünung ohne Kletterhilfe							
Fassadenbegrünung mit Kletterhilfe							
angrenzende Vegetation							
Sonstige Vegetation							
Rasen		Wiese			Spontanvegetation		
	X						

Beläge

	Naturstein	Klinker	Betonwerkstein	Asphalt	wassergebunden	Schotter	Riesel	Platten
Eingänge			X					
Terrassen/ Wege	X		X / Holz					
Zufahrt								
Traufstreifen						X		

Einfriedungen, erneuert

Natursteinmauer	Betonmauer	Schmiedeeiserne Gitter	Fertigelemente	Kombination Gitter/ Hecken
	X - Teilbereich			

Zustand: ***=gut, **=mittel, *=schlecht, *+=schlecht jedoch ökologisch wertvoll; Fremdgehölze: 1=Nordamerika, 2=Asien, 3=Mittelmeergebiet

Gehölze/ Stauden

	botanischer Name	Deutscher Name	Nr.	Stammumfang (m in 1m Höhe)	Höhe / Breite (m)	Ordnung	Zustand
Laubbaum							
Nadelbaum							
angrenzende Straßenbäume							
Großstrauch	Prunus dulcis, Prunus laurocerasus	Mandel, Kirschchlorbeer					
Kleinstrauch							
Bodendecker							
Stauden, mehrjährig							
Wechselfpflanzung, einjährig							
Hecke, geschnitten							
Hecke, freiwachsend							
Fassadenbegrünung ohne Kletterhilfe							
Fassadenbegrünung mit Kletterhilfe							
angrenzende Vegetation							

Sonstige Vegetation

Rasen	Wiese	Spontanvegetation
-------	-------	-------------------

Beläge

	Naturstein	Klinker	Betonwerkstein	Asphalt	wassergebunden	Schotter	Riesel	Platten
Eingänge			X					
Terrassen/ Wege			X					
Zufahrt								
Traufstreifen								

Einfriedungen, erneuert

Natursteinmauer	Betonmauer	Schmiedeeiserne Gitter	Fertigelemente	Kombination Gitter/ Hecken
X				

Zustand: ***=gut, **=mittel, *=schlecht, *+=schlecht jedoch ökologisch wertvoll; Fremdgehölze: 1=Nordamerika, 2=Asien, 3=Mittelmeergebiet

Gehölzel/ Stauden

	botanischer Name	Deutscher Name	Nr.	Stammumfang (m in 1m Höhe)	Höhe / Breite (m)	Ordnung	Zustand
Laubbaum	Carpinus betulus	Hainbuche	1	0,95	8 / 4	II	**
	Carpinus betulus	Hainbuche	2	0,95	8 / 4	II	***
	Acer campestre	Feldahorn	3	0,95	15 / 5	II	*** (Efeu)
	Acer campestre	Feldahorn	4	0,50	10 / 4	II	** (Efeu)
	Acer campestre	Feldahorn	5	0,95	10 / 4	II	** (Efeu)
	Acer pseudoplatanus	Bergahorn	6	0,80	15 / 4	I	** (Efeu)
	Acer pseudoplatanus	Bergahorn	7	0,95	15 / 4	I	** (Efeu)
Nadelbaum							
Großstrauch	Taxus bac., Corylus avellana, Philadelphus coronarius, Sambucus nigra, Hibiscus	Eibe, Haselnuß, Pfeifenstrauch, Schwarzer Holunder, Eibisch					
Kleinstrauch							
Bodendecker							
Stauden, mehrjährig							
Hecke, geschnitten							
Hecke, freiwachsend	Ligustrum vulgare						
Fassadenbegrünung ohne Kletterhilfe							
Fassadenbegrünung mit Kletterhilfe							

Sonstige Vegetation

Rasen	Wiese	Spontanvegetation
X		

Beläge

	Naturstein	Klinker	Betonwerkstein	Asphalt	wassergebunden	Schotter	Riesel	Platten
Eingänge			X					
Terrassen/ Wege			X					
Zufahrt								
Traufstreifen								

Einfriedigungen – KEINE EINFRIEDUNG!

Natursteinmauer	Betonmauer	Schmiedeeiserne Gitter	Fertigelemente	Kombination Gitter/ Hecken

Zustand: ***=gut, **=mittel, *=schlecht, *+=schlecht jedoch ökologisch wertvoll; Fremdgehölze: 1=Nordamerika, 2=Asien, 3=Mittelmeergebiet

Gehölzel/ Stauden

	botanischer Name	Deutscher Name	Nr.	Stammumfang (m in 1m Höhe)	Höhe / Breite (m)	Ordnung	Zustand
Laubbaum							
Nadelbaum							
angrenzende Straßenbäume							
Großstrauch	Cypressus arizonica	Arizona-Zypresse					
Kleinstrauch							
Bodendecker	Granitschotter mit Lavandula, Thuja	Lavendel, Thuja					
Stauden, mehrjährig							
Wechselfpflanzung, einjährig							
Hecke, geschnitten	Prunus laurocerasus	Kirschlorbeer					
Hecke, freiwachsend							
Fassadenbegrünung ohne Kletterhilfe							
Fassadenbegrünung mit Kletterhilfe	Clematis	Waldrebe					
angrenzende Vegetation							
Sonstige Vegetation							
Rasen			Wiese	Spontanvegetation			

Beläge

	Naturstein	Klinker	Betonwerkstein	Asphalt	wassergebunden	Schotter	Riesel	Platten
Eingänge			X					
Terrassen/ Wege			X					
Zufahrt								
Traufstreifen						Granitschotter		

Einfriedungen (neu)

Natursteinmauer	Betonmauer	Schmiedeeiserne Gitter	Fertigelemente	Kombination Gitter/ Hecken
			Stabgitterzaun	

Anmerkung

Bruch!
Vorgarten und Garten sehr untypisch, da Einfriedung nur mit Stabgitterzaun, statt Vegetationsfläche hier Schotterfläche, Bepflanzung und Einfriedung optisch kaum vorhanden, nicht straßenraumwirksam.

Zustand: ***=gut, **=mittel, *=schlecht, *+=schlecht jedoch ökologisch wertvoll; Fremdgehölze: 1=Nordamerika, 2=Asien, 3=Mittelmeergebiet

Gehölzel/ Stauden

	botanischer Name	Deutscher Name	Nr.	Stammumfang (m in 1m Höhe)	Höhe / Breite (m)	Ordnung	Zustand
Laubbaum							
Nadelbaum							
angrenzende Straßenbäume							
Großstrauch							
Kleinstrauch	Azalea, Hydrangea, Rosa, Hibiscus, Acer palmatum	Azalee, Hortensie, Elbisch, Japanischer Fächerahorn					
Bodendecker	Cotoneaster	Zwergmispel					
Stauden, mehrjährig							
Wechselfpflanzung, einjährig							
Hecke, geschnitten							
Hecke, freiwachsend							
Fassadenbegrünung ohne Kletterhilfe							
Fassadenbegrünung mit Kletterhilfe							
angrenzende Vegetation							

Sonstige Vegetation

Rasen	Wiese	Spontanvegetation

Beläge

	Naturstein	Klinker	Betonwerkstein	Asphalt	wassergebunden	Schotter	Riesel	Platten
Eingänge			X					
Terrassen/ Wege			X					
Zufahrt			X					
Traufstreifen								

Einfriedungen, bauzeitlich

Natursteinmauer	Betonmauer	Schmiedeeiserne Gitter	Fertigelemente	Kombination Gitter/ Hecken
X		X (Tor neu)		

Zustand: ***=gut, **=mittel, *=schlecht, *+=schlecht jedoch ökologisch wertvoll; Fremdgehölze: 1=Nordamerika, 2=Asien, 3=Mittelmeergebiet

Gehölze/ Stauden

	botanischer Name	Deutscher Name	Nr.	Stammumfang (m in 1m Höhe)	Höhe / Breite (m)	Ordnung	Zustand
Laubbaum							
Nadelbaum							
angrenzende Straßenbäume	Platanus	Platane					
Großstrauch							
Kleinstrauch							
Bodendecker							
Stauden, mehrjährig							
Wechselpflanzung, einjährig							
Hecke, geschnitten	Prunus laurocerasus	Kirschlorbeer					
Hecke, freiwachsend							
Fassadenbegrünung ohne Kletterhilfe							
Fassadenbegrünung mit Kletterhilfe							
angrenzende Vegetation							
Sonstige Vegetation							
Rasen		Wiese			Spontanvegetation		
	X						

Beläge

	Naturstein	Klinker	Betonwerkstein	Asphalt	wassergebunden	Schotter	Riesel	Platten
Eingänge			X					
Terrassen/ Wege			X					
Zufahrt			X					
Traufstreifen						X		

Einfriedungen, erneuert

Natursteinmauer	Betonmauer	Schmiedeeiserne Gitter	Fertigelemente	Kombination Gitter/ Hecken
H: 0,2m		X		

Zustand: ***=gut, **=mittel, *=schlecht, *+=schlecht jedoch ökologisch wertvoll; Fremdgehölze: 1=Nordamerika, 2=Asien, 3=Mittelmeergebiet

Gehölzel/ Stauden

	botanischer Name	Deutscher Name	Nr.	Stammumfang (m in 1m Höhe)	Höhe / Breite (m)	Ordnung	Zustand
Laubbaum							
Nadelbaum							
angrenzende Straßenbäume	Platanus	Platane					
Großstrauch	Juniperus scopulorum	Felsengebirgs-Wacholder					
Kleinstrauch	Buxus	Buchsbaum					
Bodendecker	Natursteinfläche						
Stauden, mehrjährig							
Wechselpflanzung, einjährig							
Hecke, geschnitten	Prunus laurocerasus, Carpinus betulus	Kirschlorbeer, Hainbuche					
Hecke, freiwachsend							
Fassadenbegrünung ohne Kletterhilfe							
Fassadenbegrünung mit Kletterhilfe							
angrenzende Vegetation							
Sonstige Vegetation							
Rasen			Wiese		Spontanvegetation		

Beläge

	Naturstein	Klinker	Betonwerkstein	Asphalt	wassergebunden	Schotter	Riesel	Platten
Eingänge			X					
Terrassen/ Wege			X		Lava			
Zufahrt			X					
Traufstreifen						X		

Einfriedungen, erneuert

Natursteinmauer	Betonmauer	Schmiedeeiserne Gitter	Fertigelemente	Kombination Gitter/ Hecken
Hi: 0,2m		X		X

Zustand: ***=gut, **=mittel, *=schlecht, *+=schlecht jedoch ökologisch wertvoll; Fremdgehölze: 1=Nordamerika, 2=Asien, 3=Mittelmeergebiet

Gehölze/ Stauden

	botanischer Name	Deutscher Name	Nr.	Stammumfang (m in 1m Höhe)	Höhe / Breite (m)	Ordnung	Zustand
Laubbaum							
Nadelbaum							
angrenzende Straßenbäume							
Großstrauch	Ficus carica	Feige					
Kleinstrauch	Rosa	Rose					
Bodendecker							
Stauden, mehrjährig							
Wechselfpflanzung, einjährig							
Hecke, geschnitten							
Hecke, freiwachsend							
Fassadenbegrünung ohne Kletterhilfe	Wisteria sinensis	Blauregen					
Fassadenbegrünung mit Kletterhilfe							
angrenzende Vegetation							

Sonstige Vegetation	
Rasen	Wiese
	Spontanvegetation

Beläge

	Naturstein	Klinker	Betonwerkstein	Asphalt	wassergebunden	Schotter	Riesel	Platten
Eingänge								
Terrassen/ Wege			X					
Zufahrt			X					
Traufstreifen								

Einfriedungen, erneuert

Natursteinmauer	Betonmauer	Schmiedeeiserne Gitter	Fertigelemente	Kombination Gitter/ Hecken
X		X		

Zustand: ***=gut, **=mittel, *=schlecht, *+=schlecht jedoch ökologisch wertvoll; Fremdgehölze: 1=Nordamerika, 2=Asien, 3=Mittelmeergebiet

Gehölze/ Stauden

	botanischer Name	Deutscher Name	Nr.	Stammumfang (m in 1m Höhe)	Höhe / Breite (m)	Ordnung	Zustand
Laubbaum							
Nadelbaum							
angrenzende Straßenbäume							
Großstrauch	Malus domestica, Prunus cerasifera 'Nigra', Azalea	Apfel, Blutpflaume Azalee					
Kleinstrauch							
Bodendecker	Hedera helix, Cotoneaster	Efeu, Zwergmispel					
Stauden, mehrjährig	X						
Wechselfpflanzung, einjährig							
Hecke, geschnitten	Prunus laurocerasus	Kirschlorbeer					
Hecke, freiwachsend							
Fassadenbegrünung ohne Kletterhilfe	Wisteria sinensis	Chinesischer Blauregen					
Fassadenbegrünung mit Kletterhilfe							
angrenzende Vegetation							

Sonstige Vegetation

	Wiese	Spontanvegetation
Rasen	X	

Beläge

	Naturstein	Klinker	Betonwerkstein	Asphalt	wassergebunden	Schotter	Riesel	Platten
Eingänge	X		X					
Terrassen/ Wege							X	
Zufahrt			X					
Traufstreifen								

Einfriedungen, Mauer bauzeitlich / Gitter erneuert

Natursteinmauer	Betonmauer	Schmiedeeiserne Gitter	Fertigelemente	Kombination Gitter/ Hecken
Sockel		X (60er Jahre)		

Zustand: ***=gut, **=mittel, *=schlecht

Gehölze/ Stauden

	botanischer Name	Deutscher Name	Nr.	Stammumfang (m in 1m Höhe)	Höhe / Breite (m)	Ordnung	Zustand
Laubbaum							
Nadelbaum	Picea pungens glauca	Blaue Stech-Fichte	1	1,25	15 / 5	II	***
angrenzende Straßenbäume							
Großstrauch	Syringa vulgaris	Flieder					
Kleinstrauch							
Bodendecker							
Stauden, mehrjährig							
Wechselpflanzung, einjährig							
Hecke, geschnitten	Hedera helix / Thuja	Efeu, Lebensbaum					
Hecke, freiwachsend							
Fassadenbegrünung ohne Kletterhilfe	Parthenocissus quinquefolia - Einfriedung	Selbstkletternde Jungfernrebe					
Fassadenbegrünung mit Kletterhilfe							

Sonstige Vegetation

Rasen	Wiese	Spontanvegetation
X		

Beläge

	Naturstein	Klinker	Betonwerkstein	Asphalt	wassergebunden	Schotter	Riesel	Platten
Eingänge			X					
Terrassen/ Wege			X					
Zufahrt			X					
Traufstreifen								

Einfriedungen, erneuert

Natursteinmauer	Betonmauer	Schmiedeeiserne Gitter	Fertigelemente	Kombination Gitter/ Hecken
X (Sockel und Pfeiler) entlang Handschusheimer Landstraße, teilweise bauzeitlich		X (60er Jahre)		X Parthenocissus quinquefolia entlang Kuno-Fischer-Straße

Zustand: ***=gut, **=mittel, *=schlecht

Gehölzel/ Stauden

	botanischer Name	Deutscher Name	Nr.	Stammumfang (m in 1m Höhe)	Höhe / Breite (m)	Ordnung	Zustand
Laubbaum							
Nadelbaum	Picea abies	Gemeine Fichte		1,85	12 / 5	I	**
angrenzende Straßenbäume	Platanus	Platane					
Großstrauch	Picea abies, Mahonia, Viburnum, Ilex	Fichtenaufwuchs, Mahonie, Schneeball, Stechpalme					
Kleinstrauch							
Bodendecker							
Stauden, mehrjährig							
Wechselfpflanzung, einjährig							
Hecke, geschnitten							
Hecke, freiwachsend							
Fassadenbegrünung ohne Kletterhilfe							
Fassadenbegrünung mit Kletterhilfe							
angrenzende Vegetation							
Sonstige Vegetation							
Rasen	X	Wiese			Spontanvegetation	X	

Beläge

	Naturstein	Klinker	Betonwerkstein	Asphalt	wassergebunden	Schotter	Riesel	Platten
Eingänge			X					
Terrassen/ Wege								
Zufahrt			X					
Traufstreifen								

Einfriedungen, erneuert

Natursteinmauer	Betonmauer	Schmiedeeiserne Gitter	Fertigelemente	Kombination Gitter/ Hecken
	Hi: 0,2m		X	

Zustand: ***=gut, **=mittel, *=schlecht, *+=schlecht jedoch ökologisch wertvoll; Fremdgehölze: 1=Nordamerika, 2=Asien, 3=Mittelmeergebiet

Gehölze/ Stauden

	botanischer Name	Deutscher Name	Nr.	Stammumfang (m in 1m Höhe)	Höhe / Breite (m)	Ordnung	Zustand
Laubbaum	Cercis siliquastrum	Gewöhnlicher Judasbaum	1	0,8 + 0,8	12 / 8	III	***
Nadelbaum	Picea omorica	Serbische Fichte	2	0,85	15 / 2	I	***
	Picea omorica	Serbische Fichte	3	0,80	15 / 2	I	***
	Picea omorica	Serbische Fichte	4	0,80	15 / 2	I	***
angrenzende Straßenbäume							
Großstrauch	Corylus avellana, Ilex, Prunus cerasifera, Pyracantha	Haselnuß, Stechpalme, Kirschlorbelaune, Feuerdorn					
Kleinstrauch							
Bodendecker							
Stauden, mehrjährig							
Wechselpflanzung, einjährig							
Hecke, geschnitten							
Hecke, freiwachsend							
Fassadenbegrünung ohne Kletterhilfe							
Fassadenbegrünung mit Kletterhilfe							
angrenzende Vegetation							

Sonstige Vegetation

Rasen	Wiese	Spontanvegetation
-------	-------	-------------------

Beläge

	Naturstein	Klinker	Betonwerkstein	Asphalt	wassergebunden	Schotter	Riesel	Platten
Eingänge			X					
Terrassen/ Wege								
Zufahrt			X					
Traufstreifen								

Einfriedungen, erneuert

Natursteinmauer	Betonmauer	Schmiedeeiserne Gitter	Fertigelemente	Kombination Gitter/ Hecken
X (Sockel)		X neu		

Zustand: ***=gut, **=mittel, *=schlecht, *+=schlecht jedoch ökologisch wertvoll; Fremdgehölze: 1=Nordamerika, 2=Asien, 3=Mittelmeergebiet

→ Kein Zugang zum Grundstück/ Gebäude wird umgebaut – Angaben nur Schätzung

Gehölze/ Stauden

	botanischer Name	Deutscher Name	Nr.	Stammumfang (m in 1m Höhe)	Höhe / Breite (m)	Ordnung	Zustand
Laubbaum	Prunus	Zierkirsche	3	0,90	9 / 4	II	
	Betula pendula	Birke	4	1,10	8 / 4	I	
Nadelbaum	Picea abies	Gemeine Fichte	1 + 2	1,30	12 / 4	I	
angrenzende Straßenbäume							
Großstrauch							
Kleinstrauch							
Bodendecker							
Stauden, mehrjährig							
Wechselfpflanzung, einjährig							
Hecke, geschnitten							
Hecke, freiwachsend							
Fassadenbegrünung ohne Kletterhilfe							
Fassadenbegrünung mit Kletterhilfe							
angrenzende Vegetation							

Sonstige Vegetation

Rasen	X	Wiese		Spontanvegetation	X
-------	---	-------	--	-------------------	---

Beläge

	Naturstein	Klinker	Betonwerkstein	Asphalt	wassergebunden	Schotter	Riesel	Platten
Eingänge			X					
Terrassen/ Wege								
Zufahrt								
Traufstreifen								

Einfriedigungen (erbeuert)

Natursteinmauer	Betonmauer	Schmiedeeiserne Gitter	Fertigelemente	Kombination Gitter/ Hecken
Hi: 0,2m	Hi: 0,2m	X	X	

Zustand: ***=gut, **=mittel, *=schlecht, *+=schlecht jedoch ökologisch wertvoll; Fremdgehölze: 1=Nordamerika, 2=Asien, 3=Mittelmeergebiet

Gehölzel/ Stauden

	botanischer Name	Deutscher Name	Nr.	Stammumfang (m in 1m Höhe)	Höhe / Breite (m)	Ordnung	Zustand
Laubbaum	Juglans regia	Walnuß	1	1,10	10 / 5	I	***
Nadelbaum							
angrenzende Straßenbäume							
Großstrauch	Prunus laurocerasus, Prunus cerasifera, Sambucus nigra, Syringa vulgaris, Corylus avellana	Kirschlorbeer, Kirschpflaume, Schwarzer Holunder, Flieder, Haselnuß					
Kleinstrauch	Rosa, Rhododendron	Rose, Rhododendron					
Bodendecker	Hedera helix	Efeu					
Stauden, mehrjährig							
Wechselpflanzung, einjährig							
Hecke, geschnitten							
Hecke, freiwachsend							
Fassadenbegrünung ohne Kletterhilfe							
Fassadenbegrünung mit Kletterhilfe							
angrenzende Vegetation							

Sonstige Vegetation

Rasen	Wiese	Spontanvegetation
X		

Beläge

	Naturstein	Klinker	Betonwerkstein	Asphalt	wassergebunden	Schotter	Riesel	Platten
Eingänge			X					
Terrassen/ Wege								
Zufahrt								
Traufstreifen								

Einfriedungen, teilweise bauzeitlich

Natursteinmauer	Betonmauer	Schmiedeeiserne Gitter	Fertigelemente	Kombination Gitter/ Hecken
X		X - erneuert		

Zustand: ***=gut, **=mittel, *=schlecht, *+=schlecht jedoch ökologisch wertvoll; Fremdgehölze: 1=Nordamerika, 2=Asien, 3=Mittelmeergebiet

Gehölze/ Stauden

	botanischer Name	Deutscher Name	Nr.	Stammumfang (m in 1m Höhe)	Höhe / Breite (m)	Ordnung	Zustand
Laubbaum							
Nadelbaum							
angrenzende Straßenbäume							
Großstrauch	Taxus baccata, Cornus Kousa, Rhododendron, Prunus serrulata, Cyprissus sempervirens	Eibe (als ‚Hochstamm‘- Formgehölz), Blumenhartriegel, Rhododendron, Zierkirsche, Säulenzypresse Spierstrauch					
Kleinstrauch							
Bodendecker							
Stauden, mehrjährig							
Wechselfpflanzung, einjährig							
Hecke, geschnitten							
Hecke, freiwachsend							
Fassadenbegrünung ohne Kletterhilfe	Quercus robur Fastigiata	Säuleneiche					
Fassadenbegrünung mit Kletterhilfe							
angrenzende Vegetation							

Sonstige Vegetation

Rasen	Wiese	Spontanvegetation
-------	-------	-------------------

Beläge

	Naturstein	Klinker	Betonwerkstein	Asphalt	wassergebunden	Schotter	Riesel	Platten
Eingänge	X							
Terrassen/ Wege	X							
Zufahrt	X							
Traufstreifen								

Einfriedungen, bauzeitlich (bis auf Tor)

Natursteinmauer	Betonmauer	Schmiedeeiserne Gitter	Fertigelemente	Kombination Gitter/ Hecken
Eingangspfosten	H: 0,3 m	X		

Zustand: ***=gut, **=mittel, *=schlecht, *+=schlecht jedoch ökologisch wertvoll; Fremdgehölze: 1=Nordamerika, 2=Asien, 3=Mittelmeergebiet

Gehölze/ Stauden

	botanischer Name	Deutscher Name	Nr.	Stammumfang (m in 1m Höhe)	Höhe / Breite (m)	Ordnung	Zustand
Laubbaum							
Nadelbaum							
angrenzende Straßenbäume							
Großstrauch	Chamaecyparis lawsoniana, Taxus baccata, Corylus avellana, Ligustrum vulgare	Lawsons Scheinzypresse, Eibe, Haselnuß, Liguster					
Kleinstrauch							
Bodendecker							
Stauden, mehrjährig							
Wechselpflanzung, einjährig							
Hecke, geschnitten	Taxus baccata	Eibe					
Hecke, freiwachsend							
Fassadenbegrünung ohne Kletterhilfe							
Fassadenbegrünung mit Kletterhilfe							
angrenzende Vegetation							

Sonstige Vegetation

Rasen	Wiese	Spontanvegetation
X		

Beläge

	Naturstein	Klinker	Betonwerkstein	Asphalt	wassergebunden	Schotter	Riesel	Platten
Eingänge	X							
Terrassen/ Wege							X	
Zufahrt								
Traufstreifen								

Einfriedungen, bauzeitlich

Natursteinmauer	Betonmauer	Schmiedeeiserne Gitter	Fertigelemente	Kombination Gitter/ Hecken
X	X	X		

Zustand: ***=gut, **=mittel, *=schlecht, *+=schlecht jedoch ökologisch wertvoll; **Fremdgehölze:** 1=Nordamerika, 2=Asien, 3=Mittelmeergebiet

Gehölzel/ Stauden

	botanischer Name	Deutscher Name	Nr.	Stammumfang (m in 1m Höhe)	Höhe / Breite (m)	Ordnung	Zustand
Laubbaum							
Nadelbaum							
angrenzende Straßenbäume		Platane					
Großstrauch	Betula pendula, Syringa, Hydrangea, Forsythia	Birke, Flieder, Hortensie, Goldflieder					
Kleinstrauch							
Bodendecker							
Stauden, mehrjährig	X						
Wechselfpflanzung, einjährig							
Hecke, geschnitten							
Hecke, freiwachsend							
Fassadenbegrünung ohne Kletterhilfe							
Fassadenbegrünung mit Kletterhilfe	Whisteria sinensis	Blauregen					
angrenzende Vegetation							
Sonstige Vegetation							
Rasen			Wiese	Spontanvegetation			

Beläge

	Naturstein	Klinker	Betonwerkstein	Asphalt	wassergebunden	Schotter	Riesel	Platten
Eingänge			X					
Terrassen/ Wege			X					
Zufahrt								
Traufstreifen								

Einfriedungen, bauzeitlich

Natursteinmauer	Betonmauer	Schmiedeeiserne Gitter	Fertigelemente	Kombination Gitter/ Hecken
H: 0,2m Eingangspfosten		X		Liguster

Zustand: ***=gut, **=mittel, *=schlecht, *+=schlecht jedoch ökologisch wertvoll; Fremdgehölze: 1=Nordamerika, 2=Asien, 3=Mittelmeergebiet

Gehölzel/ Stauden

	botanischer Name	Deutscher Name	Nr.	Stammumfang (m in 1m Höhe)	Höhe / Breite (m)	Ordnung	Zustand
Laubbaum							
Nadelbaum	Thuja plicata	Riesen-Lebensbaum	1	0,95	15 / 2	III	***
angrenzende Straßenbäume							
Großstrauch	Thuja, Prunus laurocerasus, Rosa, Hibiscus, Forsythia, Coryllus avellana	Lebensbaum, Kirschlorbeer, Rose, Eibisch, Haselnuß					
Kleinstrauch							
Bodendecker	Vinca minor	Immergün					
Stauden, mehrjährig	X						
Wechselpflanzung, einjährig							
Hecke, geschnitten	Liguster vulgaris, Berberis	Liguster, Berberitze					
Hecke, freiwachsend							
Fassadenbegrünung ohne Kletterhilfe							
Fassadenbegrünung mit Kletterhilfe							
angrenzende Vegetation							

Sonstige Vegetation

Rasen	Wiese	Spontanvegetation

Beläge

	Naturstein	Klinker	Betonwerkstein	Asphalt	wassergebunden	Schotter	Riesel	Platten
Eingänge			X					
Terrassen/ Wege			Betonfläche					
Zufahrt			X					
Traufstreifen								

Einfriedungen (Keine!)

Natursteinmauer	Betonmauer (nur Teilbereich)	Schmiedeeiserne Gitter	Fertigelemente	Kombination Gitter/ Hecken
	H: 0,3m			

Zustand: ***=gut, **=mittel, *=schlecht, *+=schlecht jedoch ökologisch wertvoll; Fremdgehölze: 1=Nordamerika, 2=Asien, 3=Mittelmeergebiet

Gehölze/ Stauden

	botanischer Name	Deutscher Name	Nr.	Stammumfang (m in 1m Höhe)	Höhe / Breite (m)	Ordnung	Zustand
Laubbaum							
Nadelbaum							
angrenzende Straßenbäume							
Großstrauch	Taxus baccata, Picea spec., Prunus laurocerasus, Pyracantha, Syringa vulgaris	Eibe, Fichte, Kirschlorbeer, Feuerdorn, Flieder					
Kleinstrauch							
Bodendecker							
Stauden, mehrjährig							
Wechselfpflanzung, einjährig							
Hecke, geschnitten							
Hecke, freiwachsend							
Fassadenbegrünung ohne Kletterhilfe							
Fassadenbegrünung mit Kletterhilfe							
angrenzende Vegetation							

Sonstige Vegetation

Rasen	Wiese	Spontanvegetation

Beläge

	Naturstein	Klinker	Betonwerkstein	Asphalt	wassergebunden	Schotter	Riesel	Platten
Eingänge			X					
Terrassen/ Wege								
Zufahrt			X					
Traufstreifen								

Einfriedungen, bauzeitlich

Natursteinmauer	Betonmauer	Schmiedeeiserne Gitter	Fertigelemente	Kombination Gitter/ Hecken
	X verputzt	X vermutlich bauzeitlich		

Zustand: ***=gut, **=mittel, *=schlecht, *+=schlecht jedoch ökologisch wertvoll; Fremdgehölze: 1=Nordamerika, 2=Asien, 3=Mittelmeergebiet

Gehölzel/ Stauden

	botanischer Name	Deutscher Name	Nr.	Stammumfang (m in 1m Höhe)	Höhe / Breite (m)	Ordnung	Zustand
Laubbaum	Acer platanoides	Bergahorn	4	1,85	18 / 10	I	**
Nadelbaum	Thuja plicata	Riesen-Lebensbaum	1	1,80	16 / 5	III	**
	Thuja plicata	Riesen-Lebensbaum	2	1,25	18 / 5	III	***
	Thuja plicata	Riesen-Lebensbaum	3	1,40	16 / 5	III	***
angrenzende Straßenbäume		Platane					
Großstrauch	Amelanchier, Prunus laurocerasus, Hydrangea, Berberis	Felsenbirne, Kirschlorbeer, Hortensie, Berberitze					
Kleinstrauch							
Bodendecker	Hedera helix	Efeu					
Stauden, mehrjährig	X						
Wechselpflanzung, einjährig							
Hecke, geschnitten	Taxus baccata, Thuja (H:3-4m)	Eibe, Lebensbaum					
Hecke, freiwachsend							
Fassadenbegrünung ohne Kletterhilfe							
Fassadenbegrünung mit Kletterhilfe	Efeu						

Sonstige Vegetation

Rasen	Wiese	Spontanvegetation
X		

Beläge

	Naturstein	Klinker	Betonwerkstein	Asphalt	wassergebunden	Schotter	Riesel	Platten
Eingänge			X					
Terrassen/ Wege								
Zufahrt			X					
Traufstreifen								

Einfriedungen, bauzeitlich entlang Handschuhsheimer Landstraße 29 / erneuert entlang Blumenthalstraße

Natursteinmauer	Betonmauer	Schmiedeeiserne Gitter	Fertigelemente	Kombination Gitter/ Hecken
Zaun H.-Landstr: Klinker		X		X
	Zaun Blumenthalstraße: Betonsockel (H: 0,1m)		X	X

Zustand: ***=gut, **=mittel, *=schlecht, *+=schlecht jedoch ökologisch wertvoll; Fremdgehölze: 1=Nordamerika, 2=Asien, 3=Mittelmeergebiet

Gehölze/ Stauden

	botanischer Name	Deutscher Name	Nr.	Stammumfang (m in 1m Höhe)	Höhe / Breite (m)	Ordnung	Zustand
Laubbaum							
Nadelbaum							
angrenzende Straßenbäume							
Großstrauch	Acer palmatum, Viburnum, Prunus laurocerasus, Syringa vulgaris	Japanischer Fächerahorn, Schneeball, Kirschlorbeer, Flieder					
Kleinstrauch							
Bodendecker							
Stauden, mehrjährig	X						
Wechselpflanzung, einjährig							
Hecke, geschnitten							
Hecke, freiwachsend							
Fassadenbegrünung ohne Kletterhilfe							
Fassadenbegrünung mit Kletterhilfe							

Sonstige Vegetation

Rasen	Wiese	Spontanvegetation
X		

Beläge

	Naturstein	Klinker	Betonwerkstein	Asphalt	wassergebunden	Schotter	Riesel	Platten
Eingänge								
Terrassen/ Wege	X		X	Beton (rückseitig)				
Zufahrt	X							
Traufstreifen								

Einfriedungen, bauzeitlich

Natursteinmauer	Betonmauer	Schmiedeeiserne Gitter	Fertigelemente	Kombination Gitter/ Hecken
	X	X		

Zustand: ***=gut, **=mittel, *=schlecht, *+=schlecht jedoch ökologisch wertvoll; **Fremdgehölze:** 1=Nordamerika, 2=Asien, 3=Mittelmeergebiet

Gehölze/ Stauden

	botanischer Name	Deutscher Name	Nr.	Stammumfang (m in 1m Höhe)	Höhe / Breite (m)	Ordnung	Zustand
Laubbaum	Prunus avium subsp. juliana	Süßkirsche	3	0,95	8 / 5	III	**
	Carpinus betulus	Hainbuche	2	0,95	10 / 5	II	***
Nadelbaum	Taxus baccata	Eibe	1	0,95	8 / 4	III	**
angrenzende Straßenbäume							
Großstrauch	Magnolia soulangeana, Corylus avellana, Syringa vulgaris	Tulpen-Magnolie, Haselnuß, Flieder					
Kleinstrauch							
Bodendecker	Hedera helix	Efeu					
Stauden, mehrjährig							
Wechselpflanzung, einjährig							
Hecke, geschnitten	Prunus laurocerasus, Carpinus betulus	Kirschlorbeer, Hainbuche					
Hecke, freiwachsend							
Fassadenbegrünung ohne Kletterhilfe							
Fassadenbegrünung mit Kletterhilfe	Wisteria sinensis	Chinesischer Rebe					
angrenzende Vegetation							

Sonstige Vegetation

Rasen	Wiese	Spontanvegetation
X		

Beläge

	Naturstein	Klinker	Betonwerkstein	Asphalt	wassergebunden	Schotter	Riesel	Platten
Eingänge	X							
Terrassen/ Wege	X						X	
Zufahrt								
Traufstreifen								

Einfriedungen, erneuert

Natursteinmauer	Betonmauer	Schmiedeeiserne Gitter	Fertigelemente	Kombination Gitter/ Hecken
	X	X neu		

Zustand: ***=gut, **=mittel, *=schlecht, *+=schlecht jedoch ökologisch wertvoll; Fremdgehölze: 1=Nordamerika, 2=Asien, 3=Mittelmeergebiet

Gehölzel/ Stauden

	botanischer Name	Deutscher Name	Nr.	Stammumfang (m in 1m Höhe)	Höhe / Breite (m)	Ordnung	Zustand
Laubbaum							
Nadelbaum							
angrenzende Straßenbäume							
Großstrauch							
Kleinstrauch							
Bodendecker							
Stauden, mehrjährig							
Wechselpflanzung, einjährig							
Hecke, geschnitten	Thuja	Lebensbaum					
Hecke, freiwachsend							
Fassadenbegrünung ohne Kletterhilfe	X						
Fassadenbegrünung mit Kletterhilfe							
angrenzende Vegetation							

Sonstige Vegetation

Rasen	Wiese	Spontanvegetation
X		

Beläge

	Naturstein	Klinker	Betonwerkstein	Asphalt	wassergebunden	Schotter	Riesel	Platten
Eingänge								
Terrassen/ Wege								
Zufahrt			X					
Traufstreifen								

Einfriedungen, neu

Natursteinmauer	Betonmauer	Schmiedeeiserne Gitter	Fertigelemente	Kombination Gitter/ Hecken
	→ Stahl			Thuja

Zustand: ***=gut, **=mittel, *=schlecht, *+=schlecht jedoch ökologisch wertvoll; Fremdgehölze: 1=Nordamerika, 2=Asien, 3=Mittelmeergebiet

Gehölzel/ Stauden

	botanischer Name	Deutscher Name	Nr.	Stammumfang (m in 1m Höhe)	Höhe / Breite (m)	Ordnung	Zustand
Laubbaum	Acer pseudoplatanus	Bergahorn	1	1,75	15 / 8	I	***
Nadelbaum							
angrenzende Straßenbäume							
Großstrauch	Corylus avellana, Rhododendron, Philadelphus coronarius	Haselnuß, Rhododendron, Pfeifenstrauch					
Kleinstrauch							
Bodendecker							
Stauden, mehrjährig							
Wechselpflanzung, einjährig							
Hecke, geschnitten							
Hecke, freiwachsend							
Fassadenbegrünung ohne Kletterhilfe							
Fassadenbegrünung mit Kletterhilfe							
angrenzende Vegetation							

Sonstige Vegetation

Rasen	Wiese	Spontanvegetation

Beläge

	Naturstein	Klinker	Betonwerkstein	Asphalt	wassergebunden	Schotter	Riesel	Platten
Eingänge			X					
Terrassen/ Wege							X	
Zufahrt								
Traufstreifen								

Einfriedungen (Blockinnenbebauung)

Natursteinmauer	Betonmauer	Schmiedeeiserne Gitter	Fertigelemente	Kombination Gitter/ Hecken

Zustand: ***=gut, **=mittel, *=schlecht, *+=schlecht jedoch ökologisch wertvoll; Fremdgehölze: 1=Nordamerika, 2=Asien, 3=Mittelmeergebiet

Gehölzel/ Stauden

	botanischer Name	Deutscher Name	Nr.	Stammumfang (m in 1m Höhe)	Höhe / Breite (m)	Ordnung	Zustand
Laubbaum							
Nadelbaum	Taxus baccata	Eibe	1	0,65	10 / 3	III	**
angrenzende Straßenbäume							
Großstrauch	Corylus avellana, Sambucus nigra	Haselnuß, Schwarzer Holunder					
Kleinstrauch							
Bodendecker							
Stauden, mehrjährig							
Wechselfpflanzung, einjährig							
Hecke, geschnitten	Thuja	Lebensbaum					
Hecke, freiwachsend							
Fassadenbegrünung ohne Kletterhilfe							
Fassadenbegrünung mit Kletterhilfe							
angrenzende Vegetation							

Sonstige Vegetation

Rasen	Wiese	Spontanvegetation

Beläge

	Naturstein	Klinker	Betonwerkstein	Asphalt	wassergebunden	Schotter	Riesel	Platten
Eingänge								
Terrassen/ Wege			X					
Zufahrt								
Traufstreifen			X					

Einfriedigungen, vermutlich bauzeitlich - unvollständig

Natursteinmauer	Betonmauer	Schmiedeeiserne Gitter	Fertigelemente	Kombination Gitter/ Hecken
X (vermutlich bauzeitlich)		Fehl!		X

Zustand: ***=gut, **=mittel, *=schlecht, *+=schlecht jedoch ökologisch wertvoll; Fremdgehölze: 1=Nordamerika, 2=Asien, 3=Mittelmeergebiet

Gehölze/ Stauden

	botanischer Name	Deutscher Name	Nr.	Stammumfang (m in 1m Höhe)	Höhe / Breite (m)	Ordnung	Zustand
Laubbaum							
Nadelbaum							
angrenzende Straßenbäume							
Großstrauch	Syringa vulgaris, Mahonia aquifolium, Hydrangea	Flieder, Mahonie, Hortensie					
Kleinstrauch							
Bodendecker							
Stauden, mehrjährig							
Wechselpflanzung, einjährig							
Hecke, geschnitten							
Hecke, freiwachsend							
Fassadenbegrünung ohne Kletterhilfe							
Fassadenbegrünung mit Kletterhilfe							
angrenzende Vegetation							

Sonstige Vegetation

Rasen	Wiese	Spontanvegetation
X		

Beläge

	Naturstein	Klinker	Betonwerkstein	Asphalt	wassergebunden	Schotter	Riesel	Platten
Eingänge			X					
Terrassen/ Wege			X				X	
Zufahrt								
Traufstreifen								

Einfriedungen, bauzeitlich

Natursteinmauer	Betonmauer	Schmiedeeiserne Gitter	Fertigelemente	Kombination Gitter/ Hecken
	X	X		

Zustand: ***=gut, **=mittel, *=schlecht, *+=schlecht jedoch ökologisch wertvoll; Fremdgehölze: 1=Nordamerika, 2=Asien, 3=Mittelmeergebiet

Gehölze/ Stauden

	botanischer Name	Deutscher Name	Nr.	Stammumfang (m in 1m Höhe)	Höhe / Breite (m)	Ordnung	Zustand
Laubbaum							
Nadelbaum	Cedrus atlantica	Atlas-Zeder	1	1,55	20 / 6	I	**
angrenzende Straßenbäume							
Großstrauch	Gehölzgruppe: Picea ssp., Picea omorika, Abies nordmanniana	Fichte, Serbische Fichte, Nordmann-Tanne					
Kleinstrauch							
Bodendecker	Hedera helix	Efeu					
Stauden, mehrjährig							
Hecke, geschnitten	Taxus baccata, Prunus laurocerasus	Eibe, Kirschchlorbeer					
Hecke, freiwachsend							
Fassadenbegrünung ohne Kletterhilfe	Hedera helix - Zaun	Efeu					
Fassadenbegrünung mit Kletterhilfe							

Sonstige Vegetation

Rasen	Wiese	Spontanvegetation
	X	

Beläge

	Naturstein	Klinker	Betonwerkstein	Asphalt	wassergebunden	Schotter	Riesel	Platten
Eingänge			X					
Terrassen/ Wege								
Zufahrt								
Traufstreifen								

Einfriedungen (bauzeitlich, bauzeitlich erneuert, erneuert)

Natursteinmauer	Betonmauer	Schmiedeeiserne Gitter	Fertigelemente	Kombination Gitter/ Hecken
X gemauert, auffällig Pfeiler monolithisch		X		X (Blumenthalstraße)

Zustand: ***=gut, **=mittel, *=schlecht

Juli 2014

Gehölze/ Stauden

	botanischer Name	Deutscher Name	Nr.	Stammumfang (m in 1m Höhe)	Höhe / Breite (m)	Ordnung	Zustand
Laubbaum							
	Tilia platyphyllos	Sommer-Linde	1	1,10	12 / 6	I	***
	Tilia platyphyllos	Sommer-Linde	2	1,10	12 / 6	I	***
	Juglans regia	Walnuß	3	1,60	12 / 6	I	**
	Prunus avium subsp. juliana	Süßkirsche	4	0,80	4 / 5	III	**
	Juglans nigra	Schwarznuß	5	1,40	15 / 8	I	**
	Acer pseudoplatanus	Bergahorn	6	1,10	6 / 4	I	**
Nadelbaum							**
angrenzende Straßenbäume							
Großstrauch	Syringa vulgaris, Corylus avellana, Ficus carica, Deutzia	Flieder, Haselnuß, Feige, Deutzie					
Kleinstrauch	Rosa	Rose					
Bodendecker	Hedera helix	Efeu					
Stauden, mehrjährig							
Hecke, geschnitten	Ligustrum vulgare	Liguster					
Hecke, freiwachsend							
Fassadenbegrünung ohne Kletterhilfe							
Fassadenbegrünung mit Kletterhilfe							

Sonstige Vegetation (Tiefgarage)

Rasen	Wiese	Spontanvegetation
	X	

Beläge

	Naturstein	Klinker	Betonwerkstein	Asphalt	wassergebunden	Schotter	Riesel	Platten
Eingänge			X					
Terrassen/ Wege			X					
Zufahrt			X					
Traufstreifen								

Einfriedungen KEINE VORHANDEN

Natursteinmauer	Betonmauer	Schmiedeeiserne Gitter	Fertigelemente	Kombination Gitter/ Hecken
		X		

Zustand: ***=gut, **=mittel, *=schlecht

Juli 2014

Gehölze/ Stauden

	botanischer Name	Deutscher Name	Nr.	Stammumfang (m in 1m Höhe)	Höhe / Breite (m)	Ordnung	Zustand
Laubbaum	Betula pendula	Birke	1	0,80	6 / 4	II	**
	Populus nigra 'Italica'	Pyramiden-Pappel	2	1,90	18 / 4	I	**
Nadelbaum							
angrenzende Straßenbäume							
Großstrauch	Taxus baccata, Rhododendron, Syringa vulgaris	Eibe, Rhododendron, Flieder					
Kleinstrauch							
Bodendecker							
Stauden, mehrjährig							
Hecke, geschnitten	Taxus baccata	Eibe					
Hecke, freiwachsend							
Fassadenbegrünung ohne Kletterhilfe							
Fassadenbegrünung mit Kletterhilfe							

Sonstige Vegetation Schotter-/ Mulchfläche im Vorgarten

Rasen	Wiese	Spontanvegetation
X		

Beläge

	Naturstein	Klinker	Betonwerkstein	Asphalt	wassergebunden	Schotter	Riesel	Platten
Eingänge			X					
Terrassen/ Wege								
Zufahrt								
Traufstreifen								

Einfriedigungen (bauzeitlich)

Natursteinmauer	Betonmauer	Schmiedeeiserne Gitter	Fertigelemente	Kombination Gitter/ Hecken
	X Pfeiler monolithisch	X		X (Blumenthalstraße)

Zustand: **=gut, **=mittel, *=schlecht

Juli 2014

Gehölze/ Stauden

	botanischer Name	Deutscher Name	Nr.	Stammumfang (m in 1m Höhe)	Höhe / Breite (m)	Ordnung	Zustand
Laubbaum							
Nadelbaum							
angrenzende Straßenbäume							
Großstrauch	Corylus avellana Taxus baccata, Platanus acerifolia	Haselnuß, Eibe, Rhododendron, Flieder, Platane					
Kleinstrauch							
Bodendecker	Bambus, Lavandula, Hydrangea	Bambus, Lavendel, Hortensie					
Stauden, mehrjährig							
Hecke, geschnitten	Buxus	Buchsbaum					
Hecke, freiwachsend							
Fassadenbegrünung ohne Kletterhilfe							
Fassadenbegrünung mit Kletterhilfe							

Sonstige Vegetation

Rasen	Wiese	Spontanvegetation
X		

Beläge

	Naturstein	Klinker	Betonwerkstein	Asphalt	wassergebunden	Schotter	Riesel	Platten
Eingänge		X						
Terrassen/ Wege		X						
Zufahrt								
Traufstreifen								

Einfriedungen (bauzeitlich)

Natursteinmauer	Betonmauer	Schmiedeeiserne Gitter	Fertigelemente	Kombination Gitter/ Hecken
	X Pfeiler monolithisch	X		

Zustand: ***=gut, **=mittel, *=schlecht

Juli 2014

Gehölze/ Stauden

	botanischer Name	Deutscher Name	Nr.	Stammumfang (m in 1m Höhe)	Höhe / Breite (m)	Ordnung	Zustand
Laubbaum							
Nadelbaum							
angrenzende Straßenbäume							
Großstrauch	Taxus bac., Photinia, Buxus spec., Thuja, Sambucus nigra, Prunus laurocerasus	Eibe, Glanzmispel, Buchsbaum, Lebensbaum, Kirschlorbeer					
Kleinstrauch	Rosa, Lavandula, Hydrangea	Rose, Lavendel, Hortensie					
Bodendecker							
Stauden, mehrjährig	X						
Wechselpflanzung, einjährig							
Hecke, geschnitten	Elaeagnus H: 2,0m Buxus spec. H: 1,20m	Ölweide Buchsbaum					
Hecke, freiwachsend	Kerria japonica, Spirea, Salix	Japanische Kerrie, Spierstrauch, Weide					
Fassadenbegrünung ohne Kletterhilfe							
Fassadenbegrünung mit Kletterhilfe	Wisteria sinensis	Blauregen					
angrenzende Vegetation							

Sonstige Vegetation

Rasen	X	Wiese	Spontanvegetation
-------	---	-------	-------------------

Beläge

	Naturstein	Klinker	Betonwerkstein	Asphalt	wassergebunden	Schotter	Riesel	Platten
Eingänge	X		X					
Terrassen/ Wege	X		X					
Zufahrt			X					
Traufstreifen								

Einfriedungen, bauzeitlich

Natursteinmauer	Betonmauer	Schmiedeeiserne Gitter	Fertigelemente	Kombination Gitter/ Hecken
	X	X (erneuert)		

Zustand: ***=gut, **=mittel, *=schlecht, *+=schlecht jedoch ökologisch wertvoll; Fremdgehölze: 1=Nordamerika, 2=Asien, 3=Mittelmeergebiet

	botanischer Name	Deutscher Name	Nr.	Stammumfang (m in 1m Höhe)	Höhe / Breite (m)	Ordnung	Zustand
Laubbaum							
Nadelbaum							
angrenzende Straßenbäume							
Großstrauch	Taxus baccata, Buxus, Forsythia, Ribes, Buddleja, Acer palmatum	Eibe, Buchsbaum, Goldflieder, Johannisbeere, Sommerflieder, Japanischer Fächerahorn					
Kleinstrauch	Rosa, Lavandula, Hydrangea	Rose, Lavendel, Hortensie					
Bodendecker							
Stauden, mehrjährig	X						
Wechselfpflanzung, einjährig							
Hecke, geschnitten	Carpinus betulus H: 0,60m	Hainbuche					
Hecke, freiwachsend							
Fassadenbegrünung ohne Kletterhilfe							
Fassadenbegrünung mit Kletterhilfe							
angrenzende Vegetation							
Sonstige Vegetation							
Rasen		Wiese		Spontanvegetation			
	X						

Beläge									
	Naturstein	Klinker	Betonwerkstein	Asphalt	wassergebunden	Schotter	Riesel	Platten	
Eingänge	X		X						
Terrassen/ Wege			X		X				
Zufahrt									
Traufstreifen									
Einfriedungen, bauzeitlich									
Natursteinmauer		Betonmauer	X			Fertigelemente		Kombination Gitter/ Hecken	
				X					

Zustand: ***=gut, **=mittel, *=schlecht, *+=schlecht jedoch ökologisch wertvoll; Fremdgehölze: 1=Nordamerika, 2=Asien, 3=Mittelmeergebiet

Gehölze/ Stauden

	botanischer Name	Deutscher Name	Nr.	Stammumfang (m in 1m Höhe)	Höhe / Breite (m)	Ordnung	Zustand
Laubbaum							
	Prunus avium	Süßkirsche	1	0,80 + 0,80	6 / 5	III	**
	Prunus avium	Süßkirsche	3	0,94	5 / 4	III	**
	Prunus avium	Süßkirsche	4	1,75	6 / 4	III	**
	Prunus avium	Süßkirsche	5	0,60 + 0,60	8 / 5	III	**
	Malus domestica	Apfel	6	0,70	4 / 4	III	**
Nadelbaum	Chamaecyparis lawsoniana	Lawsons Scheinzypresse	2	1,85	4 / 10	III	**
angrenzende Straßenbäume							
Großstrauch	Syringa vulgaris, Taxus bac.,	Flieder, Eibe					
Kleinstrauch	Buxus, Hydrangea	Buchsbaum, Hortensie					
Bodendecker	Lavandula						
Stauden, mehrjährig	X						
Wechselpflanzung, einjährig							
Hecke, geschnitten	Buxus spec. H 0,5m	Buchsbaum					
Hecke, freiwachsend							
Fassadenbegrünung ohne Kletterhilfe							
Fassadenbegrünung mit Kletterhilfe							
angrenzende Vegetation							

Sonstige Vegetation

Rasen	X	Wiese	Spontanvegetation
-------	---	-------	-------------------

Beläge

	Naturstein	Klinker	Betonwerkstein	Asphalt	wassergebunden	Schotter	Riesel	Platten
Eingänge	X							
Terrassen/ Wege								
Zufahrt								
Traufstreifen							X	

Einfriedungen, bauzeitlich

Natursteinmauer	Betonmauer	Schmiedeeiserne Gitter	Fertigelemente	Kombination Gitter/ Hecken
	Sockel H: 0,3m Pfeiler H: 1,5m	X		X

Zustand: ***=gut, **=mittel, *=schlecht, *+=schlecht jedoch ökologisch wertvoll; Fremdgehölze: 1=Nordamerika, 2=Asien, 3=Mittelmeergebiet

Gehölze/ Stauden

	botanischer Name	Deutscher Name	Nr.	Stammumfang (m in 1m Höhe)	Höhe / Breite (m)	Ordnung	Zustand
Laubbaum							
Nadelbaum							
angrenzende Straßenbäume							
Großstrauch							
Kleinstrauch							
Bodendecker							
Stauden, mehrjährig							
Wechselpflanzung, einjährig							
Hecke, geschnitten							
Hecke, freiwachsend							
Fassadenbegrünung ohne							
Kletterhilfe							
Fassadenbegrünung mit							
Kletterhilfe							
angrenzende Vegetation							



Sonstige Vegetation						
Rasen		Wiese			Spontanvegetation	

Beläge

	Naturstein	Klinker	Betonwerkstein	Asphalt	wassergebunden	Schotter	Riesel	Platten
Eingänge								
Terrassen/ Wege								
Zufahrt								
Traufstreifen								

Einfriedungen

Natursteinmauer	Betonmauer	Schmiedeeiserne Gitter	Fertigelemente	Kombination Gitter/ Hecken

Zustand: ***=gut, **=mittel, *=schlecht, *+=schlecht jedoch ökologisch wertvoll; **Fremdgehölze:** 1=Nordamerika, 2=Asien, 3=Mittelmeergebiet

Gehölzel/ Stauden

	botanischer Name	Deutscher Name	Nr.	Stammumfang (m in 1m Höhe)	Höhe / Breite (m)	Ordnung	Zustand
Laubbaum	Betula papyrifera	Papier-Birke	1	0,60	8 / 4	I	**
	Juglans regia	Walnuß	2	0,95	8 / 5	I	**
Nadelbaum							
angrenzende Straßenbäume							
Großstrauch	Rhododendron, Prunus,	Rhodo., Prunus					
Kleinstrauch	Lonicera pileata	Heckenkirsche					
Bodendecker	Vinca minor						
Stauden, mehrjährig							
Wechselfpflanzung, einjährig							
Hecke, geschnitten	Ligustrum vulgare H: 1,50m						
Hecke, freiwachsend							
Fassadenbegrünung ohne Kletterhilfe							
Fassadenbegrünung mit Kletterhilfe							
angrenzende Vegetation							

Sonstige Vegetation		
Rasen	Wiese	Spontanvegetation
	X	

Beläge

	Naturstein	Klinker	Betonwerkstein	Asphalt	wassergebunden	Schotter	Riesel	Platten
Eingänge			X					
Terrassen/ Wege			X					
Zufahrt								
Traufstreifen							X	

Einfriedungen, neuzeitlich

Natursteinmauer	Betonmauer	Schmiedeeiserne Gitter	Fertigelemente	Kombination Gitter/ Hecken
	X		X	

Zustand: ***=gut, **=mittel, *=schlecht, *+=schlecht jedoch ökologisch wertvoll; Fremdgehölze: 1=Nordamerika, 2=Asien, 3=Mittelmeergebiet

Gehölz/ Stauden

	botanischer Name	Deutscher Name	Nr.	Stammumfang (m in 1m Höhe)	Höhe / Breite (m)	Ordnung	Zustand
Laubbaum							
Nadelbaum							
angrenzende Straßenbäume							
Großstrauch							
Kleinstrauch							
Bodendecker							
Stauden, mehrjährig							
Wechselpflanzung, einjährig							
Hecke, geschnitten							
Hecke, freiwachsend							
Fassadenbegrünung ohne Kletterhilfe							
Fassadenbegrünung mit Kletterhilfe							
angrenzende Vegetation							

Sonstige Vegetation

Rasen	Wiese	Spontanvegetation
-------	-------	-------------------

Beläge

	Naturstein	Klinker	Betonwerkstein	Asphalt	wassergebunden	Schotter	Riesel	Platten
Eingänge								
Terrassen/ Wege								
Zufahrt								
Traufstreifen								

Einfriedungen

Natursteinmauer	Betonmauer	Schmiedeeiserne Gitter	Fertigelemente	Kombination Gitter/ Hecken

Zustand: ***=gut, **=mittel, *=schlecht, *+=schlecht jedoch ökologisch wertvoll; **Fremdgeholze:** 1=Nordamerika, 2=Asien, 3=Mittelmeergebiet

Gehölze/ Stauden

	botanischer Name	Deutscher Name	Nr.	Stammumfang (m in 1m Höhe)	Höhe / Breite (m)	Ordnung	Zustand
Laubbaum	Acer pseudoplatanus	Bergahorn	1	0,80	15 / 4	I	**
	Acer pseudoplatanus	Bergahorn	2	0,85	15 / 4	I	***
	Acer platanoides ‚Faassens Black‘	Blutahorn	3	0,95	12 / 4	I	***
	Carpinus betulus	Hainbuche	4	0,80	12 / 4	II	***
Nadelbaum							
angrenzende Straßenbäume							
Großstrauch	Carpinus betulus, Taxus bac., Ficus carica, Corylus avellana, Ligustrum vulgare	Hainbuche, Eibe, Feige, Haselnuß, Liguster					
Kleinstrauch	Rosa,	Rosen					
Bodendecker	Hedera helix						
Stauden, mehrjährig	X						
Hecke, geschnitten							
Hecke, freiwachsend							
Fassadenbegrünung ohne Kletterhilfe							
Fassadenbegrünung mit Kletterhilfe	Wisteria sinensis, Vitis vinifera	Blauregen, Edle Weinrebe					
angrenzende Vegetation							

Sonstige Vegetation	
Rasen	Spontanvegetation
X	

Beläge

	Naturstein	Klinker	Betonwerkstein	Asphalt	wassergebunden	Schotter	Riesel	Platten
Eingänge								
Terrassen/ Wege	X		X					
Zufahrt	X		X		X			
Traufstreifen						X		

Einfriedungen (Grundstück im Blockinneren)

Natursteinmauer	Betonmauer	Schmiedeeiserne Gitter	Fertigelemente	Kombination Gitter/ Hecken
	X	X		

Zustand: ***=gut, **=mittel, *=schlecht, *+=schlecht jedoch ökologisch wertvoll; Fremdgehölze: 1=Nordamerika, 2=Asien, 3=Mittelmeergebiet

Gehölze/ Stauden

	botanischer Name	Deutscher Name	Nr.	Stammumfang (m in 1m Höhe)	Höhe / Breite (m)	Ordnung	Zustand
Laubbaum	Liriodendron tulipifera	Tulpenbaum	2	1,05	8 / 5	I	***
Nadelbaum	Taxus baccata	Eibe	1	0,65	5 / 3	II	***
angrenzende Straßenbäume							
Großstrauch	Prunus persica, Prunus dulcis, Ficus carica, Rhododendron	Pfirsich, Mandel, Feige, Rhododendron					
Kleinstrauch	Rosmarinum, Lavandula, Rosa	Rosmarin, Lavendel, Rose					
Bodendecker	Hedera helix	Efeu					
Stauden, mehrjährig							
Wechselpflanzung, einjährig							
Hecke, geschnitten	Buxus, Taxus	Buchsbaum, Eibe					
Hecke, freiwachsend							
Fassadenbegrünung ohne Kletterhilfe							
Fassadenbegrünung mit Kletterhilfe	Wisteria sinensis	Blauregen					
angrenzende Vegetation							

Sonstige Vegetation

Rasen	Wiese	Spontanvegetation
x		

Beläge

	Naturstein	Klinker	Betonwerkstein	Asphalt	wassergebunden	Schotter	Riesel	Platten
Eingänge	Sandstein							
Terrassen/ Wege		X						
Zufahrt								
Traufstreifen								

Einfriedungen

Natursteinmauer	Betonmauer	(Schmiedeeiserne) Gitter	Fertigelemente	Kombination Gitter/ Hecken
X (Sockel + Eingang)		X		

Zustand: ***=gut, **=mittel, *=schlecht, *+=schlecht jedoch ökologisch wertvoll; **Fremdgehölze:** 1=Nordamerika, 2=Asien, 3=Mittelmeergebiet

Erhaltungssatzung Heidelberg Neuenheim
Bestandsaufnahme der Vegetation
Keplerstraße 75

Ökologie und Umweltplanung

(hinterer Gartenbereich nicht zugänglich)

Gehölze/ Stauden

	botanischer Name	Deutscher Name	Nr.	Stammumfang (m in 1m Höhe)	Höhe / Breite (m)	Ordnung	Zustand
Laubbaum	Betula pendula	Birke	1	0,95 +1,25	12 / 5	II	**
Nadelbaum							
angrenzende Straßenbäume							
Großstrauch							
Kleinstrauch	Rosa, Buxus	Rosen, Buchsbaum					
Bodendecker	Vinca minor	Immergrün					
Stauden, mehrjährig							
Wechselpflanzung, einjährig							
Hecke, geschnitten	Carpinus betulus H: 2,00	Hainbuche					
Hecke, freiwachsend							
Fassadenbegrünung ohne Kletterhilfe							
Fassadenbegrünung mit Kletterhilfe							
angrenzende Vegetation							

Sonstige Vegetation

Rasen	Wiese	Spontanvegetation
X		

Beläge

	Naturstein	Klinker	Betonwerkstein	Asphalt	wassergebunden	Schotter	Riesel	Platten
Eingänge	X							
Terrassen/ Wege	X							
Zufahrt			X					
Traufstreifen						X		

Einfriedungen, bauzeitlich (teilweise umgebaut)

Natursteinmauer	Betonmauer	Schmiedeeiserne Gitter	Fertigelemente	Kombination Gitter/ Hecken
X		X		

Zustand: ***=gut, **=mittel, *=schlecht, *+=schlecht jedoch ökologisch wertvoll; Fremdgehölze: 1=Nordamerika, 2=Asien, 3=Mittelmeergebiet

Gehölze/ Stauden

	botanischer Name	Deutscher Name	Nr.	Stammumfang (m in 1m Höhe)	Höhe / Breite (m)	Ordnung	Zustand
Laubbaum							
Nadelbaum							
angrenzende Straßenbäume							
Großstrauch	Ficus carica, Chamaecyparis	Feige, Scheinzypresse					
Kleinstrauch	Rosa, Lavandula	Rose, Lavendel					
Bodendecker							
Stauden, mehrjährig							
Wechselfpflanzung, einjährig							
Hecke, geschnitten							
Hecke, freiwachsend							
Fassadenbegrünung ohne Kletterhilfe							
Fassadenbegrünung mit Kletterhilfe	Wisteria sinensis Clematis	Blauregen, Waldrebe					
angrenzende Vegetation							

Sonstige Vegetation

Rasen	Wiese	Spontanvegetation
X		

Beläge

	Naturstein	Klinker	Betonwerkstein	Asphalt	wassergebunden	Schotter	Riesel	Platten
Eingänge	X							
Terrassen/ Wege								
Zufahrt			X					
Traufstreifen								

Einfriedungen, teilweise bauzeitlich - umgebaut

Natursteinmauer	Betonmauer	Schmiedeeiserne Gitter	Fertigelemente → Drahtgitter	Kombination Gitter/ Hecken
Sockel H: 0,2m Pfeiler H: 1,5m				

Einfriedung an nördlicher Grundstückskante – bauzeitlich, Schmiedeeiserne Gitter

Gehölze/ Stauden

	botanischer Name	Deutscher Name	Nr.	Stammumfang (m in 1m Höhe)	Höhe / Breite (m)	Ordnung	Zustand
Laubbaum	Magnolia soulangeana	Tulpen-Magnolie	1	0,80 + 0,45	8 / 5	III	**
Nadelbaum							
angrenzende Straßenbäume							
Großstrauch	Malus dom. ,Sambucus nigra, Rosa	Apfel, Rose, Schwarzer Holunder					
Kleinstrauch							
Bodendecker							
Stauden, mehrjährig							
Wechselfpflanzung, einjährig							
Hecke, geschnitten							
Hecke, freiwachsend							
Fassadenbegrünung ohne Kletterhilfe							
Fassadenbegrünung mit Kletterhilfe							
angrenzende Vegetation							
Sonstige Vegetation							
Rasen		Wiese		Spontanvegetation			
X							

Beläge

	Naturstein	Klinker	Betonwerkstein	Asphalt	wassergebunden	Schotter	Riesel	Platten
Eingänge								
Terrassen/ Wege								
Zufahrt								
Traufstreifen								

Einfriedungen, bauzeitlich (Tor neu)

Natursteinmauer	Betonmauer	Schmiedeeiserne Gitter	Fertigelemente	Kombination Gitter/ Hecken
	Sockel, Pfeiler H: 1,5m	→ Holz		

Zustand: ***=gut, **=mittel, *=schlecht, *+=schlecht jedoch ökologisch wertvoll; Fremdgehölze: 1=Nordamerika, 2=Asien, 3=Mittelmeergebiet

Gehölze/ Stauden

	botanischer Name	Deutscher Name	Nr.	Stammumfang (m in 1m Höhe)	Höhe / Breite (m)	Ordnung	Zustand
Laubbaum							
Nadelbaum							
angrenzende Straßenbäume							
Großstrauch	Syringa vulgaris, Buxus, Ilex	Flieder, Buchsbaum, Stechpalme					
Kleinstrauch							
Bodendecker	Hedera helix						
Stauden, mehrjährig							
Wechselpflanzung, einjährig							
Hecke, geschnitten	Photinia x fraseri 'Red Robin' H: 2,50m	Glanzmispel					
Hecke, freiwachsend							
Fassadenbegrünung ohne Kletterhilfe							
Fassadenbegrünung mit Kletterhilfe							
angrenzende Vegetation							

Sonstige Vegetation

Rasen	Wiese	Spontanvegetation
X		

Beläge

	Naturstein	Klinker	Betonwerkstein	Asphalt	wassergebunden	Schotter	Riesel	Platten
Eingänge	X							
Terrassen/ Wege								
Zufahrt								
Traufstreifen								

Einfriedungen, bauzeitlich erneuert

Natursteinmauer	Betonmauer	Schmiedeeiserne Gitter → Holzlaten	Fertigelemente	Kombination Gitter/ Hecken
Sockel H:0,2m Pfeiler H:1,5m				X

Zustand: ***=gut, **=mittel, *=schlecht, *+=schlecht jedoch ökologisch wertvoll; Fremdgehölze: 1=Nordamerika, 2=Asien, 3=Mittelmeergebiet

Gehölze/ Stauden

	botanischer Name	Deutscher Name	Nr.	Stammumfang (m in 1m Höhe)	Höhe / Breite (m)	Ordnung	Zustand
Laubbaum	Juglans regia	Walnuß	2	0,95	8 / 5	I	***
	Ginkgo biloba	Ginkgo	3	0,8	9 / 4	I	***
Nadelbaum	Taxus baccata	Eibe	1	0,95 + 1,25	4 / 4	III	***
angrenzende Straßenbäume							
Großstrauch	Bambus, Taxus, Betula, Acer pal., Rhododendron, Rosa	Bambus, Eibe, Birke, Jap. Ahorn, Rhododendron, Rose					
Kleinstrauch							
Bodendecker							
Stauden, mehrjährig							
Wechselpflanzung, einjährig							
Hecke, geschnitten	Liguster H: 1,5m Lonicera H: 0,5m						
Hecke, freiwachsend							
Fassadenbegrünung ohne Kletterhilfe							
Fassadenbegrünung mit Kletterhilfe							
angrenzende Vegetation							

Sonstige Vegetation

Rasen	Wiese	Spontanvegetation
X		

Beläge

	Naturstein	Klinker	Betonwerkstein	Asphalt	wassergebunden	Schotter	Riesel	Platten
Eingänge			X					
Terrassen/ Wege	X							
Zufahrt			X					
Traufstreifen								

Einfriedungen, bauzeitlich

Natursteinmauer	Betonmauer	Schmiedeeiserne Gitter	Fertigelemente	Kombination Gitter/ Hecken
	Sockel H: 0,4 Pfeiler H: 2,0	Holz		Liguster

Zustand: ***=gut, **=mittel, *=schlecht, *+=schlecht jedoch ökologisch wertvoll; Fremdgehölze: 1=Nordamerika, 2=Asien, 3=Mittelmeergebiet

Gehölze/ Stauden

	botanischer Name	Deutscher Name	Nr.	Stammumfang (m in 1m Höhe)	Höhe / Breite (m)	Ordnung	Zustand
Laubbaum	Magnolia soulangeana	Tulpen-Magnolie	1	0,70 + 0,75	6 / 4	III	**
Nadelbaum	Picea abies	Gemeine Fichte	2	1,15	8 / 4	I	***
angrenzende Straßenbäume							
Großstrauch	Rosa, Syringa vulgaris, Taxus	Rose, Flieder, Eibe					
Kleinstrauch							
Bodendecker							
Stauden, mehrjährig							
Wechselfpflanzung, einjährig							
Hecke, geschnitten	Ligustrum vulgare H: 1,50m	Liguster					
Hecke, freiwachsend							
Fassadenbegrünung ohne Kletterhilfe							
Fassadenbegrünung mit Kletterhilfe	Parthenocissus tricuspidata - Zaun	Dreispitziige Jungfernnrebe					
angrenzende Vegetation							

Sonstige Vegetation

Rasen		Wiese		Spontanvegetation
	X			

Beläge

	Naturstein	Klinker	Betonwerkstein	Asphalt	wassergebunden	Schotter	Riesel	Platten
Eingänge			X					
Terrassen/ Wege								
Zufahrt								
Traufstreifen								

Einfriedungen, neuzeitlich

Natursteinmauer	Betonmauer	Schmiedeeiserne Gitter	Fertigelemente	Kombination Gitter/ Hecken
	Sockel 0,2m	X		X

Zustand: ***=gut, **=mittel, *=schlecht, *+=schlecht jedoch ökologisch wertvoll

Gehölze/ Stauden

	botanischer Name	Deutscher Name	Nr.	Stammumfang (m in 1m Höhe)	Höhe / Breite (m)	Ordnung	Zustand
Laubbaum	Fagus sylvatica purpurea	Blutbuche	1	3,25	18 / 6	I	***
	Quercus robur 'Fastigiata'	Säuleneiche	2	1,75	14 / 3	I	***
	Quercus robur 'Fastigiata'	Säuleneiche	3	1,90	14 / 3	I	***
Nadelbaum	Chamaecyparis lawsoniana	Lawsons Scheinzypresse	4	2,50	14 7 6	III	**
angrenzende Straßenbäume							
Großstrauch	Magnolia soulangeana, Viburnum, Taxus baccata	Tulpen-Magnolie, Schneeball, Eibe					
Kleinstrauch							
Bodendecker							
Stauden, mehrjährig							
Wechselpflanzung, einjährig							
Hecke, geschnitten	Ligustrum vulgare	Liguster					
Hecke, freiwachsend							
Fassadenbegrünung ohne Kletterhilfe							
Fassadenbegrünung mit Kletterhilfe							
angrenzende Vegetation							

Sonstige Vegetation

Rasen	X	Wiese	Spontanvegetation
-------	---	-------	-------------------

Beläge

	Naturstein	Klinker	Betonwerkstein	Asphalt	wassergebunden	Schotter	Riesel	Platten
Eingänge			X					
Terrassen/ Wege								
Zufahrt			X					
Traufstreifen								

Einfriedungen, neuzeitlich

Natursteinmauer	Betonmauer	Schmiedeeiserne Gitter	Fertigelemente	Kombination Gitter/ Hecken
	Pfeiler + Sockel	X		X

Zustand: ***=gut, **=mittel, *=schlecht, *+=schlecht jedoch ökologisch wertvoll

Gehölzel/ Stauden

	botanischer Name	Deutscher Name	Nr.	Stammumfang (m in 1m Höhe)	Höhe / Breite (m)	Ordnung	Zustand
Laubbaum	Juglans regia	Walnuß	1	0,95	12 / 6	I	***
Nadelbaum							
angrenzende Straßenbäume	Ficus carica, Sambucus nigra, Bambus, Pyracantha	Feige, Rhodo., Schwarzer Holunder, Bambus, Feuerdorn					
Großstrauch	Lonicera	Heckenkirsche					
Kleinstrauch							
Bodendecker							
Stauden, mehrjährig							
Wechselfpflanzung, einjährig							
Hecke, geschnitten							
Hecke, freiwachsend							
Fassadenbegrünung ohne Kletterhilfe	Hydrangea pet. - Mauer						
Fassadenbegrünung mit Kletterhilfe							
angrenzende Vegetation							

Sonstige Vegetation

	Wiese	Spontanvegetation
Rasen		
	X	

Beläge

	Naturstein	Klinker	Betonwerkstein	Asphalt	wassergebunden	Schotter	Riesel	Platten
Eingänge	X							
Terrassen/ Wege								
Zufahrt								
Traufstreifen								

Einfriedungen, teilw. bauzeitlich (stark veränert)

Natursteinmauer	Betonmauer	Schmiedeeiserne Gitter → Felder ausgemauert, teilweise umgebaut	Fertigelemente	Kombination Gitter/ Hecken Kletterhortensie, Efeu
	Mauer + Pfeiler			

Zustand: ***=gut, **=mittel, *=schlecht, *+=schlecht jedoch ökologisch wertvoll; Fremdgehölze: 1=Nordamerika, 2=Asien, 3=Mittelmeergebiet

Gehölze/ Stauden

	botanischer Name	Deutscher Name	Nr.	Stammumfang (m in 1m Höhe)	Höhe / Breite (m)	Ordnung	Zustand
Laubbaum							
Nadelbaum							
angrenzende Straßenbäume							
Großstrauch	Bambus, Spirea japonica	Bambus, Spierstrauch					
Kleinstrauch	Lonicera pileata	Immergrüne Heckenkirsche					
Bodendecker							
Stauden, mehrjährig	X						
Wechselpflanzung, einjährig							
Hecke, geschnitten							
Hecke, freiwachsend							
Fassadenbegrünung ohne Kletterhilfe	Hedera helix - Einfriedung	Efeu					
Fassadenbegrünung mit Kletterhilfe							

Sonstige Vegetation

Rasen	Wiese	Spontanvegetation
X		

Beläge

	Naturstein	Klinker	Betonwerkstein	Asphalt	wassergebunden	Schotter	Riesel	Platten
Eingänge	X							
Terrassen/ Wege	X					X		
Zufahrt								
Traufstreifen						X		

Einfriedungen, erneuert

Natursteinmauer	Betonmauer	Schmiedeeiserne Gitter	Fertigelemente	Kombination Gitter/ Hecken
	X (H: 1.80m) / teilweise auch Holzverbretterung			Efeu

Zustand: ***=gut, **=mittel, *=schlecht, *+=schlecht jedoch ökologisch wertvoll; Fremdgehölze: 1=Nordamerika, 2=Asien, 3=Mittelmeergebiet

Gehölzel/ Stauden

	botanischer Name	Deutscher Name	Nr.	Stammumfang (m in 1m Höhe)	Höhe / Breite (m)	Ordnung	Zustand
Laubbaum	Magnolia soulangeana	Tulpen-Magnolie	2	0,80	4 / 3	III	*
	Malus domestica	Apfel	3	0,65 + 0,50 + 0,80 + 0,65	6 / 6	III	***
Nadelbaum	Alnus spec.	Erle	4	1,25	12 / 4	II	**
	Taxus baccata	Eibe	1	0,95	7 / 6	III	**
angrenzende Straßenbäume							
Großstrauch	Liriodendron tulipifera, Malus domestica, Prunus cerasifera 'Nigra', Photinia x fraseri, Taxus, Syringa vulgaris	Tulpenbaum, Apfel, Blutpflaume, Glanzmispel, Eibe, Flieder					
Kleinstrauch							
Bodendecker	X						
Stauden, mehrjährig							
Wechselfpflanzung, einjährig							
Hecke, geschnitten	Carpinus betulus	Hainbuche					
Hecke, freiwachsend							
Fassadenbegrünung ohne Kletterhilfe							
Fassadenbegrünung mit Kletterhilfe							

Sonstige Vegetation	
Rasen	Spontanvegetation
X	

Beläge

	Naturstein	Klinker	Betonwerkstein	Asphalt	wassergebunden	Schotter	Riesel	Platten
Eingänge								
Terrassen/ Wege								
Zufahrt								
Traufstreifen								

Einfriedungen, Fragmente bauzeitlich (eher Hecke)

Natursteinmauer	Betonmauer	Schmiedeeiserne Gitter	Fertigelemente	Kombination Gitter/ Hecken
	teilweise Pfeiler erhalten, vermutlich bauzeitlich		X (Drahtgitter-Tore)	X

Zustand: ***=gut, **=mittel, *=schlecht, *+=schlecht jedoch ökologisch wertvoll; Fremdgehölze: 1=Nordamerika, 2=Asien, 3=Mittelmeergebiet

Gehölze/ Stauden

	botanischer Name	Deutscher Name	Nr.	Stammumfang (m in 1m Höhe)	Höhe / Breite (m)	Ordnung	Zustand
Laubbaum							
Nadelbaum							
angrenzende Straßenbäume							
Großstrauch							
Kleinstrauch							
Bodendecker							
Stauden, mehrjährig							
Wechselpflanzung, einjährig							
Hecke, geschnitten							
Hecke, freiwachsend							
Fassadenbegrünung ohne Kletterhilfe							
Fassadenbegrünung mit Kletterhilfe							
angrenzende Vegetation							

Sonstige Vegetation

Rasen	Wiese	Spontanvegetation

Beläge

	Naturstein	Klinker	Betonwerkstein	Asphalt	wassergebunden	Schotter	Riesel	Platten
Eingänge								
Terrassen/ Wege								
Zufahrt								
Traufstreifen								

Einfriedungen

Natursteinmauer	Betonmauer	Schmiedeeiserne Gitter	Fertigelemente	Kombination Gitter/ Hecken

Zustand: ***=gut, **=mittel, *=schlecht, *+=schlecht jedoch ökologisch wertvoll; **Fremdgehölze:** 1=Nordamerika, 2=Asien, 3=Mittelmeergebiet

Gehölzel/ Stauden

	botanischer Name	Deutscher Name	Nr.	Stammumfang (m in 1m Höhe)	Höhe / Breite (m)	Ordnung	Zustand
Laubbaum	Ilex aquifolium	Europäische Stechpalme	1	1,25	10 / 5	II	**
Nadelbaum							
angrenzende Straßenbäume							
Großstrauch	Syringa vulgaris	Flieder					
Kleinstrauch	Hydrangea, Rhododendron, Hibiscus	Hortensie, Rhododendron, Eibisch					
Bodendecker	Hedera helix	Efeu					
Stauden, mehrjährig							
Wechselfpflanzung, einjährig							
Hecke, geschnitten							
Hecke, freiwachsend							
Fassadenbegrünung ohne Kletterhilfe							
Fassadenbegrünung mit Kletterhilfe							
angrenzende Vegetation							

Sonstige Vegetation

Rasen	Wiese	Spontanvegetation
X		

Beläge

	Naturstein	Klinker	Betonwerkstein	Asphalt	wassergebunden	Schotter	Riesel	Platten
Eingänge	X		Beton					
Terrassen/ Wege	X		Beton					
Zufahrt								
Traufstreifen								

Einfriedungen, bauzeitlich

Natursteinmauer	Betonmauer	Schmiedeeiserne Gitter	Fertigelemente	Kombination Gitter/ Hecken
X (Sockel)		X		

Zustand: ***=gut, **=mittel, *=schlecht, *+=schlecht jedoch ökologisch wertvoll; Fremdgehölze: 1=Nordamerika, 2=Asien, 3=Mittelmeergebiet

Gehölzel/ Stauden

	botanischer Name	Deutscher Name	Nr.	Stammumfang (m in 1m Höhe)	Höhe / Breite (m)	Ordnung	Zustand
Laubbaum	Juglans regia	Walnuß	1	1,25 + 1,25	15 / 10	I	***
	Sorbus aucuparia	Eberesche	2	0,95	7 / 4	III	***
	Malus spec.	Zierapfel	3	0,95	6 / 6	III	*
Nadelbaum							
angrenzende Straßenbäume							
Großstrauch	Syringa vulgaris, Prunus laurocerasus	Flieder, Kirschlorbeer					
Kleinstrauch	Buxus	Buchsbaum					
Bodendecker	Hedera helix	Efeu					
Stauden, mehrjährig							
Wechselfpflanzung, einjährig							
Hecke, geschnitten							
Hecke, freiwachsend							
Fassadenbegrünung ohne Kletterhilfe							
Fassadenbegrünung mit Kletterhilfe							
angrenzende Vegetation							

Sonstige Vegetation

Rasen	Wiese	Spontanvegetation
→ Rindenmulch (Spielfläche)		

Beläge

	Naturstein	Klinker	Betonwerkstein	Asphalt	wassergebunden	Schotter	Riesel	Platten
Eingänge	X							
Terrassen/ Wege								
Zufahrt			X					
Traufstreifen							X	

Einfriedungen, bauzeitlich

Natursteinmauer	Betonmauer	Schmiedeeiserne Gitter	Fertigelemente	Kombination Gitter/ Hecken
	Betonwerkstein	X		X

Zustand: ***=gut, **=mittel, *=schlecht, *+=schlecht jedoch ökologisch wertvoll; Fremdgehölze: 1=Nordamerika, 2=Asien, 3=Mittelmeergebiet

Gehölzel/ Stauden

	botanischer Name	Deutscher Name	Nr.	Stammumfang (m in 1m Höhe)	Höhe / Breite (m)	Ordnung	Zustand
Laubbaum							
Nadelbaum	Abies nordmanniana	Nordmann-Tanne	1	0,65	16 / 3	I	***
angrenzende Straßenbäume							
Großstrauch	Ligustrum vulgare, Cornus spec.	Liguster, Hartriegel					
Kleinstrauch	Buxus	Buchsbaum					
Bodendecker	Hedera helix	Efeu					
Stauden, mehrjährig							
Wechselfpflanzung, einjährig							
Hecke, geschnitten	Thuja	Lebensbaum					
Hecke, freiwachsend							
Fassadenbegrünung ohne Kletterhilfe							
Fassadenbegrünung mit Kletterhilfe							
angrenzende Vegetation							

Sonstige Vegetation

Rasen	Wiese	Spontanvegetation
X		

Beläge

	Naturstein	Klinker	Betonwerkstein	Asphalt	wassergebunden	Schotter	Riesel	Platten
Eingänge			X					
Terrassen/ Wege			X					
Zufahrt								
Traufstreifen								

Einfriedungen, bauzeitlich

Natursteinmauer	Betonmauer	Schmiedeeiserne Gitter	Fertigelemente	Kombination Gitter/ Hecken
X (Sockel + Pfeiler)		X		

Zustand: ***=gut, **=mittel, *=schlecht, *+=schlecht jedoch ökologisch wertvoll; Fremdgehölze: 1=Nordamerika, 2=Asien, 3=Mittelmeergebiet

Gehölze/ Stauden

	botanischer Name	Deutscher Name	Nr.	Stammumfang (m in 1m Höhe)	Höhe / Breite (m)	Ordnung	Zustand
Laubbaum							
Nadelbaum							
angrenzende Straßenbäume							
Großstrauch	Malus spec., Syringa vulgaris, Viburnum, Corylus avellana, Rhododendron, Ficus carica	Apfel, Flieder, Schneeball, Haselnuß, Rhododendron, Feige					
Kleinstrauch	Rosa, Kerria japonica,	Rose, Japanische Kerrie					
Bodendecker							
Stauden, mehrjährig							
Wechselpflanzung, einjährig							
Hecke, geschnitten							
Hecke, freiwachsend							
Fassadenbegrünung ohne Kletterhilfe							
Fassadenbegrünung mit Kletterhilfe							
angrenzende Vegetation							

Sonstige Vegetation

Rasen	Wiese	Spontanvegetation

Beläge

	Naturstein	Klinker	Betonwerkstein	Asphalt	wassergebunden	Schotter	Riesel	Platten
Eingänge			X					
Terrassen/ Wege			X				X	
Zufahrt								
Traufstreifen								

Einfriedungen – keine (Parkflächen)

Natursteinmauer	Betonmauer	Schmiedeeiserne Gitter	Fertigelemente	Kombination Gitter/ Hecken

Zustand: ***=gut, **=mittel, *=schlecht, *+=schlecht jedoch ökologisch wertvoll; Fremdgehölze: 1=Nordamerika, 2=Asien, 3=Mittelmeergebiet

Gehölzel/ Stauden

	botanischer Name	Deutscher Name	Nr.	Stammumfang (m in 1m Höhe)	Höhe / Breite (m)	Ordnung	Zustand
Laubbaum	Prunus avium subsp. juliana	Süßkirsche	1	1,40	8 / 5	III	** (Rückschnitt)
Nadelbaum							
angrenzende Straßenbäume							
Großstrauch	Syringa vulgaris, Spirea, Taxus baccata, Kerria japonica, Bambus	Flieder, Spierstrauch, Eibe, Japanische Kerrie, Bambus					
Kleinstrauch	Rosa	Rose					
Bodendecker	Hedera helix	Efeu					
Stauden, mehrjährig	X						
Wechselfpflanzung, einjährig							
Hecke, geschnitten							
Hecke, freiwachsend							
Fassadenbegrünung ohne Kletterhilfe							
Fassadenbegrünung mit Kletterhilfe							
angrenzende Vegetation							
Sonstige Vegetation							
Rasen	X	Wiese			Spontanvegetation		

Beläge

	Naturstein	Klinker	Betonwerkstein	Asphalt	wassergebunden	Schotter	Riesel	Platten
Eingänge	X							
Terrassen/ Wege								
Zufahrt								
Traufstreifen								

Einfriedungen, bauzeitlich

Natursteinmauer	Betonmauer	Schmiedeeiserne Gitter	Fertigelemente	Kombination Gitter/ Hecken
Sockel + Pfeiler				

Zustand: ***=gut, **=mittel, *=schlecht, *+=schlecht jedoch ökologisch wertvoll; Fremdgehölze: 1=Nordamerika, 2=Asien, 3=Mittelmeergebiet

Gehölzel/ Stauden

	botanischer Name	Deutscher Name	Nr.	Stammumfang (m in 1m Höhe)	Höhe / Breite (m)	Ordnung	Zustand
Laubbaum							
Nadelbaum							
angrenzende Straßenbäume							
Großstrauch	Taxus baccata, Aucuba japonica 'Variegata'	Eibe, Japanische Aucube					
Kleinstrauch	Rosa	Rose					
Bodendecker							
Stauden, mehrjährig	X						
Wechselfpflanzung, einjährig							
Hecke, geschnitten							
Hecke, freiwachsend							
Fassadenbegrünung ohne Kletterhilfe							
Fassadenbegrünung mit Kletterhilfe							
angrenzende Vegetation							
Sonstige Vegetation							
Rasen			Wiese		Spontanvegetation		

Beläge

	Naturstein	Klinker	Betonwerkstein	Asphalt	wassergebunden	Schotter	Riesel	Platten
Eingänge			X					
Terrassen/ Wege								
Zufahrt			X					
Traufstreifen								

Einfriedungen, bauzeitlich

Natursteinmauer	Betonmauer	Schmiedeeiserne Gitter	Fertigelemente	Kombination Gitter/ Hecken
X		X		

Zustand: ***=gut, **=mittel, *=schlecht, *+=schlecht jedoch ökologisch wertvoll; Fremdgehölze: 1=Nordamerika, 2=Asien, 3=Mittelmeergebiet

Gehölze/ Stauden

	botanischer Name	Deutscher Name	Nr.	Stammumfang (m in 1m Höhe)	Höhe / Breite (m)	Ordnung	Zustand
Laubbaum							
Nadelbaum							
angrenzende Straßenbäume							
Großstrauch	Ficus carica, Forsythia Chamaecyparis lawsoniana	Feige, Goldflieder Lawsons Scheinzypresse					
Kleinstrauch	Buxus, Rosa	Buchsbaum, Rose					
Bodendecker	Hedera helix	Efeu					
Stauden, mehrjährig							
Wechselfpflanzung, einjährig							
Hecke, geschnitten							
Hecke, freiwachsend							
Fassadenbegrünung ohne Kletterhilfe							
Fassadenbegrünung mit Kletterhilfe							
angrenzende Vegetation							

Sonstige Vegetation

Rasen	Wiese	Spontanvegetation
X		

Beläge

	Naturstein	Klinker	Betonwerkstein	Asphalt	wassergebunden	Schotter	Riesel	Platten
Eingänge			X					
Terrassen/ Wege	X							
Zufahrt								
Traufstreifen								

Einfriedungen, bauzeitlich

Natursteinmauer	Betonmauer	Schmiedeeiserne Gitter	Fertigelemente	Kombination Gitter/ Hecken
X (Pfeiler)	X (Sockel)	X		

Zustand: ***=gut, **=mittel, *=schlecht, *+=schlecht jedoch ökologisch wertvoll; Fremdgehölze: 1=Nordamerika, 2=Asien, 3=Mittelmeergebiet

Gehölze/ Stauden

	botanischer Name	Deutscher Name	Nr.	Stammumfang (m in 1m Höhe)	Höhe / Breite (m)	Ordnung	Zustand
Laubbaum							
Nadelbaum							
angrenzende Straßenbäume							
Großstrauch	Ilex, Ficus carica	Stechpalme, Feige					
Kleinstrauch	Hydrangea, Rosa	Hortensie, Rose					
Bodendecker	Hedera helix	Efeu					
Stauden, mehrjährig							
Wechselpflanzung, einjährig							
Hecke, geschnitten	Prunus laurocerasus	Kirschlorbeer					
Hecke, freiwachsend							
Fassadenbegrünung ohne Kletterhilfe	Hedera helix	Efeu					
Fassadenbegrünung mit Kletterhilfe	Wisteria sinensis	Chinesischer Blauregen					
angrenzende Vegetation							

Sonstige Vegetation

Rasen	Wiese	Spontanvegetation

Beläge

	Naturstein	Klinker	Betonwerkstein	Asphalt	wassergebunden	Schotter	Riesel	Platten
Eingänge								
Terrassen/ Wege								
Zufahrt								
Traufstreifen								

Einfriedungen, bauzeitlich

Natursteinmauer	Betonmauer	Schmiedeeiserne Gitter	Fertigelemente	Kombination Gitter/ Hecken
Sandstein / Klinker		X		Völlig mit Efeu eingewachsen!

Zustand: ***=gut, **=mittel, *=schlecht, *+=schlecht jedoch ökologisch wertvoll; Fremdgehölze: 1=Nordamerika, 2=Asien, 3=Mittelmeergebiet

Gehölze/ Stauden

	botanischer Name	Deutscher Name	Nr.	Stammumfang (m in 1m Höhe)	Höhe / Breite (m)	Ordnung	Zustand
Laubbaum	Acer pseudoplatanus	Bergahorn	1	4 Stämme (0,45 bis 0,95 cm)	15 / 10	I	**
	Acer pseudoplatanus	Bergahorn	2	0,95	15 / 5	I	**
angrenzende Straßenbäume							
Großstrauch	Prunus laurocerasus, Syringa vulgaris, Forsythia	Kirschlorbeer, Flieder, Goldflieder					
Kleinstrauch	Kerria japonica	Japanische Kerrie					
Bodendecker							
Stauden, mehrjährig	X						
Wechselpflanzung, einjährig							
Hecke, geschnitten	V						
Hecke, freiwachsend							
Fassadenbegrünung ohne Kletterhilfe	Hedera helix	Efeu					
Fassadenbegrünung mit Kletterhilfe	Parthenocissus tricuspidata	Dreispitzige Jungfernrebe					
angrenzende Vegetation							

Sonstige Vegetation

Rasen		Wiese		Spontanvegetation	
	X				

Beläge

	Naturstein	Klinker	Betonwerkstein	Asphalt	wassergebunden	Schotter	Riesel	Platten
Eingänge			X					
Terrassen/ Wege			X					
Zufahrt								
Traufstreifen								

Einfriedungen, vermutlich bauzeitlich, Gitter fehlt

Natursteinmauer	Betonmauer	Schmiedeeiserne Gitter	Fertigelemente	Kombination Gitter/ Hecken
	X (Betonwerkstein)	-	-	X

Zustand: ***=gut, **=mittel, *=schlecht, *+=schlecht jedoch ökologisch wertvoll; Fremdgehölze: 1=Nordamerika, 2=Asien, 3=Mittelmeergebiet

Gehölze/ Stauden

	botanischer Name	Deutscher Name	Nr.	Stammumfang (m in 1m Höhe)	Höhe / Breite (m)	Ordnung	Zustand
Laubbaum	Pyrus communis	Kultur-Birne	1	1,25	7 / 3	II	**
Nadelbaum							
angrenzende Straßenbäume							
Großstrauch	Prunus laurocerasus, Syringa vulgaris, Ligustrum vulgare, Taxus baccata	Kirschlorbeer, Flieder, Eibe, Liguster					
Kleinstrauch	Hydrangea	Hortensie					
Bodendecker	Hedera helix	Efeu					
Stauden, mehrjährig	X						
Wechselfpflanzung, einjährig							
Hecke, geschnitten	Buxus	Buchsbaum					
Hecke, freiwachsend	X						
Fassadenbegrünung ohne Kletterhilfe							
Fassadenbegrünung mit Kletterhilfe							
angrenzende Vegetation							

Sonstige Vegetation

Rasen		Wiese	Spontanvegetation
	X		

Beläge

	Naturstein	Klinker	Betonwerkstein	Asphalt	wassergebunden	Schotter	Riesel	Platten
Eingänge			X					
Terrassen/ Wege			X					
Zufahrt								
Traufstreifen							X	

Einfriedungen, bauzeitlich

Natursteinmauer	Betonmauer	Schmiedeeiserne Gitter	Fertigelemente	Kombination Gitter/ Hecken
X Klinker		X		

Zustand: ***=gut, **=mittel, *=schlecht, *+=schlecht jedoch ökologisch wertvoll; Fremdgehölze: 1=Nordamerika, 2=Asien, 3=Mittelmeergebiet

Gehölze/ Stauden

	botanischer Name	Deutscher Name	Nr.	Stammumfang (m in 1m Höhe)	Höhe / Breite (m)	Ordnung	Zustand
Laubbaum			1	1,90	15 / 5	I	***
	Tilia cordata	Winterlinde					
	Juglans regia	Walnuß	2	1,25	8 / 5	I	**
	Ilex aquifolium	Europäische Stechpalme	3	0,45	6 / 5	II	***
Nadelbaum							
angrenzende Straßenbäume							
Großstrauch	Syringa vulgaris, Deutzia, Weigelia, Philadelphus coronarius	Flieder, Deutzie, Maiglöckchenstrauch, Pfeifenstrauch					
Kleinstrauch	Spirea, Lonicera piliata	Spierstrauch, Immergrüne Heckenkirsche					
Bodendecker	Hedera helix	Efeu					
Stauden, mehrjährig							
Wechselfpflanzung, einjährig							
Hecke, geschnitten	Acer campestre	Feldahorn					
Hecke, freiwachsend							
Fassadenbegrünung ohne Kletterhilfe							
Fassadenbegrünung mit Kletterhilfe							
angrenzende Vegetation							

Sonstige Vegetation

Rasen	Wiese	Spontanvegetation

Beläge

	Naturstein	Klinker	Betonwerkstein	Asphalt	wassergebunden	Schotter	Riesel	Platten
Eingänge			X					
Terrassen/ Wege								
Zufahrt			X					
Traufstreifen								

Einfriedungen, bauzeitlich

Natursteinmauer	Betonmauer	Schmiedeeiserne Gitter	Fertigelemente	Kombination Gitter/ Hecken
X (Pfeiler)		X		X

Zustand: ***=gut, **=mittel, *=schlecht, *+=schlecht jedoch ökologisch wertvoll; Fremdgehölze: 1=Nordamerika, 2=Asien, 3=Mittelmeergebiet

Gehölze/ Stauden

	botanischer Name	Deutscher Name	Nr.	Stammumfang (m in 1m Höhe)	Höhe / Breite (m)	Ordnung	Zustand
Laubbaum	Betula pendula	Birke	1	0,80	6 / 3	II	**
	Betula pendula	Birke	2	0,80	6 / 3	II	**
Nadelbaum							
angrenzende Straßenbäume							
Großstrauch	Acer palmatum, Philadelphus coronarius, Corylus avellana, Buddleja	Japanischer Fächerahorn, Pfeifenstrauch, Haselnuß, Sommerflieder					
Kleinstrauch	Hydrangea, Rosa, Bambus	Hortensie, Rose					
Bodendecker							
Stauden, mehrjährig	X						
Wechselpflanzung, einjährig							
Hecke, geschnitten	Ligustrum vulgare	Liguster					
Hecke, freiwachsend							
Fassadenbegrünung ohne Kletterhilfe							
Fassadenbegrünung mit Kletterhilfe	Wisteria sinensis	Chinesischer Blauregen					
angrenzende Vegetation							

Sonstige Vegetation

Rasen	Wiese	Spontanvegetation
X		

Beläge

	Naturstein	Klinker	Betonwerkstein	Asphalt	wassergebunden	Schotter	Riesel	Platten
Eingänge			X					
Terrassen/ Wege	X		X					
Zufahrt								
Traufstreifen							X	

Einfriedungen, bauzeitlich

Natursteinmauer	Betonmauer	Schmiedeeiserne Gitter	Fertigelemente	Kombination Gitter/ Hecken
Klinker		X		

Zustand: ***=gut, **=mittel, *=schlecht, *+=schlecht jedoch ökologisch wertvoll; Fremdgehölze: 1=Nordamerika, 2=Asien, 3=Mittelmeergebiet

Gehölze/ Stauden

	botanischer Name	Deutscher Name	Nr.	Stammumfang (m in 1m Höhe)	Höhe / Breite (m)	Ordnung	Zustand
Laubbaum	Juglans regia	Walnuß	1	1,90	15 / 12	I	***
Nadelbaum	Chamaecyparis ssp.	Scheinzypresse	2	1,85	15 / 3	III	***
angrenzende Straßenbäume							
Großstrauch	Taxus baccata, Ilex	Eibe, Stechpalme,					
Kleinstrauch	Lonicera piliata, Rosa, Bambus	Immergrüne Heckenkirsche, Rose					
Bodendecker	Hedera helix	Efeu					
Stauden, mehrjährig							
Wechselfpflanzung, einjährig							
Hecke, geschnitten	Prunus laurocerasus, Taxus baccata	Kirschlorbeer, Eibe					
Hecke, freiwachsend							
Fassadenbegrünung ohne Kletterhilfe							
Fassadenbegrünung mit Kletterhilfe							
angrenzende Vegetation							

Sonstige Vegetation

Rasen		Wiese		Spontanvegetation	
	X				

Beläge

	Naturstein	Klinker	Betonwerkstein	Asphalt	wassergebunden	Schotter	Riesel	Platten
Eingänge			X					
Terrassen/ Wege	X							
Zufahrt					X			
Traufstreifen							X	

Einfriedungen, bauzeitlich

Natursteinmauer	Betonmauer	Schmiedeeiserne Gitter	Fertigelemente	Kombination Gitter/ Hecken
X (Abdeckungen)	X (Mauer) Klinker	X (Gitter + Tor)		

Außerdem: Bauzeitliche Grenzmauer aus Sandsteinquadern mit Holzlattung und Efeubewuchs

Zustand: ***=gut, **=mittel, *=schlecht, *+=schlecht jedoch ökologisch wertvoll; Fremdgehölze: 1=Nordamerika, 2=Asien, 3=Mittelmeergebiet

Gehölze/ Stauden

	botanischer Name	Deutscher Name	Nr.	Stammumfang (m in 1m Höhe)	Höhe / Breite (m)	Ordnung	Zustand
Laubbaum	Catalpa bignonioides	Trompetenbaum	2	1,90	6 / 10	III	**
	Tilia cordata	Winterlinde	3	2,50	15 / 10	I	***
	Fagus sylvatica	Rotbuche	4	2,50	15 / 10	I	***
Nadelbaum	Taxus baccata	Eibe	1	0,95	8 / 5	III	***
angrenzende Straßenbäume							
Großstrauch	Ficus carica, Syringa vulgaris, Forsythia, Sambucus nigra, Viburnum	Feige, Flieder, Goldflieder, Schwarzer Holunder, Schneeball					
Kleinstrauch	Rosa	Rose					
Bodendecker	Hedera helix	Efeu					
Stauden, mehrjährig	X						
Wechselpflanzung, einjährig							
Hecke, geschnitten	Carpinus betulus, Ligustrum vulgare	Hainbuche, Liguster					
Hecke, freiwachsend							
Fassadenbegrünung ohne Kletterhilfe							
Fassadenbegrünung mit Kletterhilfe							
angrenzende Vegetation							

Sonstige Vegetation

Rasen	Wiese	Spontanvegetation
X		

Beläge

	Naturstein	Klinker	Betonwerkstein	Asphalt	wassergebunden	Schotter	Riesel	Platten
Eingänge			X					
Terrassen/ Wege			X				X	
Zufahrt			X					
Traufstreifen								

Einfriedungen, erneuert

Natursteinmauer	Betonmauer	Schmiedeeiserne Gitter	Fertigelemente	Kombination Gitter/ Hecken
X		X		X (Hainbuche)

Zustand: ***=gut, **=mittel, *=schlecht, *+=schlecht jedoch ökologisch wertvoll; Fremdgehölze: 1=Nordamerika, 2=Asien, 3=Mittelmeergebiet

Gehölze/ Stauden

	botanischer Name	Deutscher Name	Nr.	Stammumfang (m in 1m Höhe)	Höhe / Breite (m)	Ordnung	Zustand
Laubbaum	Aesculus hippocastanum	Gemeine Rosskastanie	1	2,2	10/12	I	**
Nadelbaum							
angrenzende Straßenbäume							
Großstrauch	Taxus baccata, Ficus carica	Eibe, Feige.					
Kleinstrauch	Rosa, Ilex, Forsythia, Chaenomeles, Hibiscus, Rosmarinum, Lavandula, Picea glauca 'Conica'	Rose, Stechpalme, Goldflieder, Quitte, Eibisch, Rosmarin, Lavendel, Zuckerhut-Fichte					
Bodendecker	Hedera helix	Efeu					
Stauden, mehrjährig							
Wechselfpflanzung, einjährig							
Hecke, geschnitten							
Hecke, freiwachsend							
Fassadenbegrünung ohne Kletterhilfe							
Fassadenbegrünung mit Kletterhilfe	Wisteria sinensis	Blauregen					
angrenzende Vegetation							
Sonstige Vegetation							

Rasen	Wiese	Spontanvegetation
X		

Beläge

	Naturstein	Klinker	Betonwerkstein	Asphalt	wassergebunden	Schotter	Riesel	Platten
Eingänge			X					
Terrassen/ Wege			X					
Zufahrt			X					
Traufstreifen								

Einfriedungen

Natursteinmauer	Betonmauer	Schmiedeeiserne Gitter	Fertigelemente	Kombination Gitter/ Hecken
	X			

Zustand: ***=gut, **=mittel, *=schlecht, *+=schlecht jedoch ökologisch wertvoll; Fremdgehölze: 1=Nordamerika, 2=Asien, 3=Mittelmeergebiet

Gehölze/ Stauden

	botanischer Name	Deutscher Name	Nr.	Stammumfang (m in 1m Höhe)	Höhe / Breite (m)	Ordnung	Zustand
Laubbaum							
Nadelbaum	Chamaecyparis nootkadensis 'Pendula'	Hänge-Alaskazypresse	1	1,25	12 / 4	III	***
angrenzende Straßenbäume							
Großstrauch	Cornus, Corylus avellana, Amelanchier, Philadelphus coronarius, Malus domestica	Hartriegel, Haselnuß, Felsenbirne, Pfeifenstrauch, Apfel					
Kleinstrauch							
Bodendecker							
Stauden, mehrjährig							
Wechselpflanzung, einjährig							
Hecke, geschnitten	Carpinus betulus	Hainbuche					
Hecke, freiwachsend							
Fassadenbegrünung ohne Kletterhilfe							
Fassadenbegrünung mit Kletterhilfe							
angrenzende Vegetation							

Sonstige Vegetation

Rasen	Wiese	Spontanvegetation

Beläge

	Naturstein	Klinker	Betonwerkstein	Asphalt	wassergebunden	Schotter	Riesel	Platten
Eingänge			X					
Terrassen/ Wege → Holz			X		X			
Zufahrt								
Traufstreifen								

Einfriedungen, bauzeitlich

Natursteinmauer	Betonmauer	Schmiedeeiserne Gitter	Fertigelemente	Kombination Gitter/ Hecken
	Betonwerkstein	X		X

Zustand: ***=gut, **=mittel, *=schlecht, *+=schlecht jedoch ökologisch wertvoll; Fremdgehölze: 1=Nordamerika, 2=Asien, 3=Mittelmeergebiet

Gehölzel/ Stauden

	botanischer Name	Deutscher Name	Nr.	Stammumfang (m in 1m Höhe)	Höhe / Breite (m)	Ordnung	Zustand
Laubbaum	Acer negundo	Eschen-Ahorn	3	1,25	6 / 5	II	***
	Prunus avium subsp. juliana	Süßkirsche	5	1,25	6 / 8	III	**
	Ailanthus altissima	Götterbaum	6	0,95	8 / 6	I	**
	Robinia pseudoacacia	Robinie	7	0,95	8 / 6	II	**
	Betula pendula	Birke	8	0,95 + 0,95	6 / 6	II	**
	Betula pendula	Birke	9	1,25	10 / 5	II	**
Nadelbaum	Picea ssp.	Fichte	1	3,30	25 / 6	I	*** (Spitze nicht vorhanden)
	Picea omorica	Serbische Fichte	2	0,95	12 / 3	I	***
	Taxus baccata	Eibe	4	0,95	5 / 4	III	***
	Picea abies	Gemeine Fichte	10	2,40	15 / 8	I	**
Großstrauch	Taxus, Ilex, Corylus avellana, Syringa vulgaris, Philadelphus coronarius, Cornus	Eibe, Stechpalme, Haselnuß, Flieder, Pfeifenstrauch, Hartriegel					
Kleinstrauch	Rosa, Lavandula, Hydrangea, Hibiscus, Symphoricarpos albus	Rose, Lavendel, Hortensie, Eibisch, Gewöhnliche Schneebeere					
Bodendecker	Hedera helix	Efeu					
Stauden, mehrjährig							
Hecke, geschnitten	Ligustrum vulgare	Liguster					
Hecke, freiwachsend							
Fassadenbegrünung ohne Kletterhilfe							
Fassadenbegrünung mit Kletterhilfe							

Sonstige Vegetation

Rasen		Wiese		Spontanvegetation
	X			

Beläge

	Naturstein	Klinker	Betonwerkstein	Asphalt	wassergebunden	Schotter	Riesel	Platten
Eingänge		Keramik						
Terrassen/ Wege	X							
Zufahrt				X				
Traufstreifen								

Einfriedungen, bauzeitlich

Natursteinmauer	Betonmauer	Schmiedeeiserne Gitter	Fertigelemente	Kombination Gitter/ Hecken
X		X		

Zustand: ***=gut, **=mittel, *=schlecht, *+=schlecht jedoch ökologisch wertvoll; Fremdgehölze: 1=Nordamerika, 2=Asien, 3=Mittelmeergebiet

Gehölze/ Stauden

	botanischer Name	Deutscher Name	Nr.	Stammumfang (m in 1m Höhe)	Höhe / Breite (m)	Ordnung	Zustand
Laubbaum							
Nadelbaum							
angrenzende Straßenbäume							
Großstrauch	Aucuba japonica 'Variegata', Kerria japonica, Rose, Forsythia	Japanische Aucube, Japanische Kerrie, Rose, Goldflieder					
Kleinstrauch							
Bodendecker							
Stauden, mehrjährig	X						
Wechselpflanzung, einjährig							
Hecke, geschnitten							
Hecke, freiwachsend							
Fassadenbegrünung ohne Kletterhilfe	Wisteria sinensis	Chinesischer Blauregen					
Fassadenbegrünung mit Kletterhilfe							
angrenzende Vegetation							

Sonstige Vegetation

Rasen		Wiese	Spontanvegetation
	X		

Beläge

	Naturstein	Klinker	Betonwerkstein	Asphalt	wassergebunden	Schotter	Riesel	Platten
Eingänge			X					
Terrassen/ Wege								
Zufahrt								
Traufstreifen								

Einfriedungen, bauzeitlich

Natursteinmauer	Betonmauer	Schmiedeeiserne Gitter	Fertigelemente	Kombination Gitter/ Hecken
X Klinker		X		

Zustand: ***=gut, **=mittel, *=schlecht, *+=schlecht jedoch ökologisch wertvoll; **Fremdgehölze:** 1=Nordamerika, 2=Asien, 3=Mittelmeergebiet

Gehölzel/ Stauden

	botanischer Name	Deutscher Name	Nr.	Stammumfang (m in 1m Höhe)	Höhe / Breite (m)	Ordnung	Zustand
Laubbaum							
Nadelbaum							
angrenzende Straßenbäume							
Großstrauch							
Kleinstrauch							
Bodendecker							
Stauden, mehrjährig							
Wechselfpflanzung, einjährig							
Hecke, geschnitten							
Hecke, freiwachsend							
Fassadenbegrünung ohne Kletterhilfe							
Fassadenbegrünung mit Kletterhilfe							
angrenzende Vegetation							

Sonstige Vegetation

Rasen	Wiese	Spontanvegetation

Beläge

	Naturstein	Klinker	Betonwerkstein	Asphalt	wassergebunden	Schotter	Riesel	Platten
Eingänge								
Terrassen/ Wege								
Zufahrt								
Traufstreifen								

Einfriedungen

Natursteinmauer	Betonmauer	Schmiedeeiserne Gitter	Fertigelemente	Kombination Gitter/ Hecken

Zustand: ***=gut, **=mittel, *=schlecht, *+=schlecht jedoch ökologisch wertvoll; Fremdgehölze: 1=Nordamerika, 2=Asien, 3=Mittelmeergebiet

Gehölzel/ Stauden

	botanischer Name	Deutscher Name	Nr.	Stammumfang (m in 1m Höhe)	Höhe / Breite (m)	Ordnung	Zustand
Laubbaum							
Nadelbaum	Picea omorica	Serbische Fichte	1	0,65	10 / 3	I	**
	Thuja plicata	Riesen-Lebensbaum	2	1,10	14 / 2	III	**
	Taxus baccata	Eibe	3	1,25	14 / 2	III	**
	Cedrus ssp.	Zeder	4	2,05	18 / 8	I	**
angrenzende Straßenbäume							
Großstrauch	Symphoricarpos albus, Prunus laurocerasus, Taxus baccata	Gewöhnliche Schneebere, Kirschlorbeer, Eibe					
Kleinstrauch							
Bodendecker							
Stauden, mehrjährig							
Wechselfpflanzung, einjährig							
Hecke, geschnitten							
Hecke, freiwachsend							
Fassadenbegrünung ohne Kletterhilfe							
Fassadenbegrünung mit Kletterhilfe							
angrenzende Vegetation							

Sonstige Vegetation

Rasen	Wiese	Spontanvegetation

Beläge

	Naturstein	Klinker	Betonwerkstein	Asphalt	wassergebunden	Schotter	Riesel	Platten
Eingänge			X					
Terrassen/ Wege								
Zufahrt								
Traufstreifen								

Einfriedungen, vermutlich nicht bauzeitlich

Natursteinmauer	Betonmauer	Schmiedeeiserne Gitter	Fertigelemente	Kombination Gitter/ Hecken
Sandsteinmauer H: ca. 1,0m		-	-	

Zustand: **=gut, *=mittel, *=schlecht, *+=schlecht jedoch ökologisch wertvoll; Fremdgehölze: 1=Nordamerika, 2=Asien, 3=Mittelmeergebiet

Gehölzel/ Stauden

	botanischer Name	Deutscher Name	Nr.	Stammumfang (m in 1m Höhe)	Höhe / Breite (m)	Ordnung	Zustand
Laubbaum	Magnolia soulangeana	Tulpen-Magnolie	1	1,00	12 / 8	III	**
Nadelbaum	Thuja plicata (Thujaallee)	Riesen-Lebensbaum	2-7	Ca. 0,50 bis 1,25	15 / 2	III	* bis **
angrenzende Straßenbäume							
Großstrauch							
Kleinstrauch	Hydrangea, Rhododendron	Hortensie, Rhododendron					
Bodendecker	Hedera helix	Efeu					
Stauden, mehrjährig							
Wechselpflanzung, einjährig							
Hecke, geschnitten	Carpinus betulus	Hainbuche					
Hecke, freiwachsend							
Fassadenbegrünung ohne Kletterhilfe							
Fassadenbegrünung mit Kletterhilfe							
angrenzende Vegetation							

Sonstige Vegetation

Rasen	Wiese	Spontanvegetation
X		

Beläge

	Naturstein	Klinker	Betonwerkstein	Asphalt	wassergebunden	Schotter	Riesel	Platten
Eingänge			X					
Terrassen/ Wege								
Zufahrt								
Traufstreifen								

Einfriedungen, bauzeitlich

Natursteinmauer	Betonmauer	Schmiedeeiserne Gitter	Fertigelemente	Kombination Gitter/ Hecken
	Skobel	X		X

Zustand: ***=gut, **=mittel, *=schlecht, *+=schlecht jedoch ökologisch wertvoll; Fremdgehölze: 1=Nordamerika, 2=Asien, 3=Mittelmeergebiet

Gehölze/ Stauden

	botanischer Name	Deutscher Name	Nr.	Stammumfang (m in 1m Höhe)	Höhe / Breite (m)	Ordnung	Zustand
	Tilia ssp.	Linde	1	1,75	16 / 6	I	**
Laubbaum	Prunus avium subsp. juliana	Süßkirsche	4	1,10	6 / 5	III	**
Nadelbaum	Cedrus ssp.	Zeder	2	3,25	28 / 15	I	* ¹ gekappt
	Picea ssp.	Fichte	3	2,05	25 / 5	I	* gekappt
	Thuja plicata (Thujaallee)	Riesen-Lebensbaum	19 Stück	Ca. 0,50 bis 1,40	15 / 2	III	* bis **
angrenzende Straßenbäume							
Großstrauch	Rose, Ilex, Syringa vulgaris, Rhododendron	Rose, Stechpalme, Flieder, Rhododendron					
Kleinstrauch	Hydrangea,	Hortensie					
Bodendecker	Hedera helix	Efeu					
Stauden, mehrjährig							
Wechselpflanzung, einjährig							
Hecke, geschnitten							
Hecke, freiwachsend							
Fassadenbegrünung ohne							
Kletterhilfe							
Fassadenbegrünung mit							
Kletterhilfe							

Sonstige Vegetation

Rasen	Wiese	Spontanvegetation

Beläge

	Naturstein	Klinker	Betonwerkstein	Asphalt	wassergebunden	Schotter	Riesel	Platten
Eingänge								
Terrassen/ Wege							X	
Zufahrt								
Traufstreifen								

Einfriedungen, erneuert

Natursteinmauer	Betonmauer	Schmiedeeiserne Gitter	Fertigelemente	Kombination Gitter/ Hecken
	X Sockel	X		

Zustand: ¹ Wurzeln wurden im teilweise gekappt im Zuge von Baumaßnahmen auf dem Nachbargrundstück

Gehölze/ Stauden

	botanischer Name	Deutscher Name	Nr.	Stammumfang (m in 1m Höhe)	Höhe / Breite (m)	Ordnung	Zustand
Laubbaum	Robinia pseudoacacia	Robinie	3	1,60	10 / 4	II	* ¹ ! ! !
Nadelbaum	Taxus baccata	Eibe	1	1,25	8 / 5	III	**
	Taxus baccata	Eibe	2	1,25	7 / 5	III	***
	Thuja plicata	Riesen-Lebensbaum	4	1,25	10 / 2	III	**
angrenzende Straßenbäume							
Großstrauch	Philadelphus coronarius, Ligustrum vulgare, Taxus	Pfeifenstrauch, Liguster, Eibe					
Kleinstrauch							
Bodendecker	Hedera helix	Efeu					
Stauden, mehrjährig							
Wechselpflanzung, einjährig							
Hecke, geschnitten							
Hecke, freiwachsend							
Fassadenbegrünung ohne Kletterhilfe							
Fassadenbegrünung mit Kletterhilfe							
angrenzende Vegetation							

Sonstige Vegetation

Rasen	Wiese	Spontanvegetation

Beläge

	Naturstein	Klinker	Betonwerkstein	Asphalt	wassergebunden	Schotter	Riesel	Platten
Eingänge				X				
Terrassen/ Wege				X				
Zufahrt								
Traufstreifen								

Einfriedungen, bauzeitlich

Natursteinmauer	Betonmauer	Schmiedeeiserne Gitter	Fertigelemente	Kombination Gitter/ Hecken
	X Klinker	X		

Zustand: ¹ Starkäste abgestorben, ragen teilweise auf Nachbargrundstück – Kita / Lutherstraße 67

Erhaltungssatzung Heidelberg Neuenheim
Bestandsaufnahme der Vegetation
Mönchhofstraße 9
(Kein Zugang zum Gartengrundstück)

Ökologie und Umweltplanung

Gehölzel/ Stauden

	botanischer Name	Deutscher Name	Nr.	Stammumfang (m in 1m Höhe)	Höhe / Breite (m)	Ordnung	Zustand
Laubbaum	Magnolia soulangeana	Tulpen-Magnolie	1	1,10	10 / 8	III	**
Nadelbaum							
angrenzende Straßenbäume							
Großstrauch	Malus domestica, Juglans regia, Picea omorica	Apfel, Walnuß, Serbische Fichte					
Kleinstrauch							
Bodendecker	Pachysandra terminales	Dickmännchen					
Stauden, mehrjährig							
Wechselfpflanzung, einjährig							
Hecke, geschnitten	Prunus laurocerasus	Kirschlorbeer					
Hecke, freiwachsend							
Fassadenbegrünung ohne Kletterhilfe							
Fassadenbegrünung mit Kletterhilfe							
angrenzende Vegetation							

Sonstige Vegetation

	Wiese	Spontanvegetation
Rasen	X	

Beläge

	Naturstein	Klinker	Betonwerkstein	Asphalt	wassergebunden	Schotter	Riesel	Platten
Eingänge			X					
Terrassen/ Wege			X					
Zufahrt			X					
Traufstreifen						X		

Einfriedungen, erneuert

	Betonmauer	Schmiedeeiserne Gitter	Fertigelemente	Kombination Gitter/ Hecken
Natursteinmauer		X		X

Zustand: ***=gut, **=mittel, *=schlecht, *+=schlecht jedoch ökologisch wertvoll; Fremdgehölze: 1=Nordamerika, 2=Asien, 3=Mittelmeergebiet

Gehölzel/ Stauden

	botanischer Name	Deutscher Name	Nr.	Stammumfang (m in 1m Höhe)	Höhe / Breite (m)	Ordnung	Zustand
Laubbaum							
Nadelbaum	Picea ssp.	Fichte	1	2,50	15 / 6	I	***
angrenzende Straßenbäume							
Großstrauch	Taxus baccata	Eibe					
Kleinstrauch							
Bodendecker							
Stauden, mehrjährig	X						
Wechselpflanzung, einjährig							
Hecke, geschnitten							
Hecke, freiwachsend							
Fassadenbegrünung ohne Kletterhilfe							
Fassadenbegrünung mit Kletterhilfe	Rosa	Rose					
angrenzende Vegetation							

Sonstige Vegetation

Rasen	Wiese	Spontanvegetation
X		

Beläge

	Naturstein	Klinker	Betonwerkstein	Asphalt	wassergebunden	Schotter	Riesel	Platten
Eingänge			X					
Terrassen/ Wege			X					
Zufahrt								
Traufstreifen								

Einfriedungen, bauzeitlich

Natursteinmauer	Betonmauer	Schmiedeeiserne Gitter	Fertigelemente	Kombination Gitter/ Hecken
	Klinker / Beton	X		

Zustand: ***=gut, **=mittel, *=schlecht, *+=schlecht jedoch ökologisch wertvoll; Fremdgehölze: 1=Nordamerika, 2=Asien, 3=Mittelmeergebiet

Gehölzel/ Stauden

	botanischer Name	Deutscher Name	Nr.	Stammumfang (m in 1m Höhe)	Höhe / Breite (m)	Ordnung	Zustand
Laubbaum							
Nadelbaum							
angrenzende Straßenbäume							
Großstrauch							
Kleinstrauch	Lonicera pilata	Immergrüne Heckenkirsche					
Bodendecker							
Stauden, mehrjährig							
Wechselfpflanzung, einjährig							
Hecke, geschnitten	Ligustrum vulgare	Liguster					
Hecke, freiwachsend							
Fassadenbegrünung ohne Kletterhilfe							
Fassadenbegrünung mit Kletterhilfe							
angrenzende Vegetation							

Sonstige Vegetation

	Wiese	Spontanvegetation
Rasen		
	X	

Beläge

	Naturstein	Klinker	Betonwerkstein	Asphalt	wassergebunden	Schotter	Riesel	Platten
Eingänge			X					
Terrassen/ Wege							X	
Zufahrt			X					
Traufstreifen								

Einfriedungen, erneuert (60-er Jahre)

Natursteinmauer	Betonmauer	Schmiedeeiserne Gitter	Fertigelemente	Kombination Gitter/ Hecken
	X	X		

Zustand: ***=gut, **=mittel, *=schlecht, *+=schlecht jedoch ökologisch wertvoll; Fremdgehölze: 1=Nordamerika, 2=Asien, 3=Mittelmeergebiet

Gehölzel/ Stauden

	botanischer Name	Deutscher Name	Nr.	Stammumfang (m in 1m Höhe)	Höhe / Breite (m)	Ordnung	Zustand
Laubbaum	Morus nigra	Schwarze Maulbeere	1	2,40	8 / 10	III	*
	Quercus rubra	Roteiche	2	5,50	26 / 20	I	**
Nadelbaum							
angrenzende Straßenbäume							
Großstrauch	Taxus baccata, Syringa vulgaris	Eibe, Flieder					
Kleinstrauch							
Bodendecker	Hedera helix						
Stauden, mehrjährig	X						
Wechselfpflanzung, einjährig							
Hecke, geschnitten							
Hecke, freiwachsend							
Fassadenbegrünung ohne Kletterhilfe	Parthenocissus tricuspidata	Dreispitziige Jungfernnrebe					
Fassadenbegrünung mit Kletterhilfe							
angrenzende Vegetation							

Sonstige Vegetation

Rasen		Wiese		Spontanvegetation	
	X				

Beläge

	Naturstein	Klinker	Betonwerkstein	Asphalt	wassergebunden	Schotter	Riesel	Platten
Eingänge			X					
Terrassen/ Wege			X				X	
Zufahrt								
Traufstreifen								

Einfriedungen, bauzeitlich

Natursteinmauer	Betonmauer	Schmiedeeiserne Gitter	Fertigelemente	Kombination Gitter/ Hecken
X (Sockel gemauert, Pfeiler als Monolith)		X		

Zustand: ***=gut, **=mittel, *=schlecht, *+=schlecht jedoch ökologisch wertvoll; Fremdgehölze: 1=Nordamerika, 2=Asien, 3=Mittelmeergebiet

Gehölz/ Stauden

	botanischer Name	Deutscher Name	Nr.	Stammumfang (m in 1m Höhe)	Höhe / Breite (m)	Ordnung	Zustand
Laubbaum	Acer platanoides	Spitzahorn	1	1,25 + 1,50	15 / 8	I	**
	Acer platanoides	Spitzahorn	2	1,30	15 / 5	I	**
	Acer platanoides	Spitzahorn	3	1,10	15 / 5	I	**
	Acer negundo	Eschen-Ahorn	4	0,95	8 / 4	II	**
	Magnolia soulangeana	Tulpen-Magnolie	5	0,65	7 / 5	III	**
	Carpinus betulus	Hainbuche	7	2,40	18 / 10	II	**
	Robinia pseudoacacia	Robinie	8	2,65	15 / 5	II	* !!!
	Acer saccharinum	Silber-Ahorn	9	1,90	20 / 6	I	*(*)
	Acer pseudoplatanus	Bergahorn	10	1,60	18 / 8	I	**
	Corylus colurna	Baum-Hasel	11	1,60	15 / 8	II	**
	Acer pseudoplatanus	Bergahorn	13	1,25	16 / 5	I	**
	Acer pseudoplatanus	Bergahorn	14	1,75	16 / 5	I	**
	Aesculus hippocastanum	Kastanie	15	3,15	20 / 15	I	**
	Acer platanoides	Spitzahorn	19	1,90	20 / 12	I	**
	Fraxinus excelsior	Esche	20	1,60	25 / 12	I	**
	Carpinus betulus	Hainbuche	21	0,80 + 0,8	15 / 6	II	**
	Tilia platyphyllos	Sommer-Linde	22	0,95	22 / 10	I	**
	Tilia cordata	Winterlinde	23	3,00	12 / 4	I	**
	Fraxinus excelsior	Esche	26	2,50	23 / 15	I	**
	Fraxinus excelsior	Esche	27	1,25	23 / 5	I	**
	Fagus sylvatica purpurea	Blutbuche	28	1,10	15 / 8	I	**
	Juglans regia	Walnuß	29	1,41	15 / 6	I	*
	Carpinus betulus	Hainbuche	30	3,25	15 / 15	II	**
	Acer pseudoplatanus	Bergahorn	31	2,40	25 / 10	I	**
	Platanus acerifolia	Platane	32	3,15	25 / 20	I	**
	Platanus acerifolia	Platane	33	4,40	25 / 20	I	**
	Acer platanoides	Spitzahorn	34	1,75	20 / 12	I	**
	Carpinus betulus	Hainbuche	35	1,90	15 / 15	II	**
	Acer platanoides 'Faassens Black'	Blutahorn	36	2,20	20 / 10		**
	Acer pseudoplatanus	Bergahorn	41	1,25	18 / 10	I	**
	Liriodendron tulipifera	Tulpenbaum	42	0,95	7 / 10	II	**
	Betula pendula	Birke	43	0,80	8 / 6	II	**
Nadelbaum	Taxus baccata	Eibe	6	2,35	15 / 10	III	***
	Taxus baccata	Eibe	12	1,40	12 / 5	III	*(*)
	Taxus baccata	Eibe	16	0,50	10 / 4	III	*
	Taxus baccata	Eibe	17	0,60	10 / 4	III	*
	Taxus baccata	Eibe	18	0,65	10 / 4	III	*
	Taxus baccata	Eibe	24	0,75	12 / 4	III	*

Zustand: ***=gut, **=mittel, *=schlecht, *+=schlecht jedoch ökologisch wertvoll, #= gekappt

	Taxus baccata	Eibe	25	0,80	12 / 4	III	**
	Larix decidua	Lärche	37	0,60	18 / 2	I	**
	Larix decidua	Lärche	38	0,95	18 / 4	I	**
	Larix decidua	Lärche	39	0,95	18 / 2	I	**
	Abies nordmanniana	Nordmann-Tanne	40	1,40	20 / 5	I	***

Gehölze/ Stauden

	botanischer Name	Deutscher Name	Nr.	Stammumfang (m in 1m Höhe)	Höhe / Breite (m)	Ordnung	Zustand
Großstrauch	Buxus, Taxus baccata, Ilex, Cornus, Amelanchier, Viburnum	Buchsbaum, Eibe, Stechpalme, Hartriegel, Felsenbirne, Schneeball					
Kleinstrauch	Rosa	Rose					
Bodendecker	Hedera helix	Efeu					
Stauden, mehrjährig							
Hecke, geschnitten	Buxus	Buchsbaum					
Hecke, freiwachsend							
Fassadenbegrünung ohne Kletterhilfe							
Fassadenbegrünung mit Kletterhilfe							
angrenzende Vegetation							

Sonstige Vegetation

Rasen	X	Wiese	Spontanvegetation

Beläge

	Naturstein	Klinker	Betonwerkstein	Asphalt	wassergebunden	Schotter	Riesel	Platten
Eingänge			X					
Terrassen/ Wege	X		X		X			
Zufahrt				X				
Traufstreifen								

Einfriedungen – erneuert

Natursteinmauer	Betonmauer	Schmiedeeiserne Gitter	Fertigelemente	Kombination Gitter/ Hecken
	X (Mauersockel)	X		

Zustand: ***=gut, **=mittel, *=schlecht, *+=schlecht jedoch ökologisch wertvoll, #= gekappt

Gehölze/ Stauden

	botanischer Name	Deutscher Name	Nr.	Stammumfang (m in 1m Höhe)	Höhe / Breite (m)	Ordnung	Zustand
Laubbaum							
Nadelbaum							
angrenzende Straßenbäume							
Großstrauch	Ficus carica, Rose, Rhododendron, Cercis siliquastrum	Feige, Rose, Rhododendron, Gewöhnlicher Judasbaum					
Kleinstrauch							
Bodendecker							
Stauden, mehrjährig							
Wechselfpflanzung, einjährig							
Hecke, geschnitten							
Hecke, freiwachsend							
Fassadenbegrünung ohne Kletterhilfe							
Fassadenbegrünung mit Kletterhilfe							
angrenzende Vegetation							

Sonstige Vegetation

Rasen		Wiese	Spontanvegetation
	X		

Beläge

	Naturstein	Klinker	Betonwerkstein	Asphalt	wassergebunden	Schotter	Riesel	Platten
Eingänge	X							
Terrassen/ Wege	X							
Zufahrt								
Traufstreifen								

Einfriedungen, bauzeitlich

Natursteinmauer	Betonmauer	Schmiedeeiserne Gitter	Fertigelemente	Kombination Gitter/ Hecken
	X (Sockel + Pfeiler)	X		

Zustand: ***=gut, **=mittel, *=schlecht, *+=schlecht jedoch ökologisch wertvoll; Fremdgehölze: 1=Nordamerika, 2=Asien, 3=Mittelmeergebiet

Gehölze/ Stauden

	botanischer Name	Deutscher Name	Nr.	Stammumfang (m in 1m Höhe)	Höhe / Breite (m)	Ordnung	Zustand
Laubbaum	Platanus acerifolia	Platane	1	4,55	25 / 20	I	***
	Acer pseudoplatanus	Bergahorn	2	1,10	18 / 6	I	**
	Ginkgo biloba	Ginkgo	3	0,60	8 / 5	I	***
Nadelbaum							
Großstrauch	Acer palmatum, Aucuba japonica 'Variegata', Juniperus, Photinia x fraseri 'Red Robin'	Japanischer Fächerahorn, Japanische Aucube, Wacholder, Glanzmispel					
Kleinstrauch	Buxus, Bambus, Rosa	Buchsbaum, Bambus, Rose					
Bodendecker	Hedera helix	Efeu					
Stauden, mehrjährig	X	X					
Wechselfpflanzung, einjährig							
Hecke, geschnitten	Ligustrum vulgare	Liguster					
Hecke, freiwachsend							
Fassadenbegrünung ohne Kletterhilfe	Am Zaun: Parthenocissus tricuspidata, Parthenocissus quinquefolia	Dreispitziige Jungfernnrebe, Selbstkletternde Jungfernnrebe					
Fassadenbegrünung mit Kletterhilfe							

Sonstige Vegetation

Rasen	Wiese	Spontanvegetation
X		

Beläge

	Naturstein	Klinker	Betonwerkstein	Asphalt	wassergebunden	Schotter	Riesel	Platten
Eingänge			X					
Terrassen/ Wege	X		X		X			
Zufahrt			X					
Traufstreifen								

Einfriedungen, bauzeitlich

Natursteinmauer	Betonmauer	Schmiedeeiserne Gitter	Fertigelemente	Kombination Gitter/ Hecken
Pfeiler	Mauer, verputzt	X		X

Zustand: ***=gut, **=mittel, *=schlecht, *+=schlecht jedoch ökologisch wertvoll; Fremdgehölze: 1=Nordamerika, 2=Asien, 3=Mittelmeergebiet

Gehölze/ Stauden

	botanischer Name	Deutscher Name	Nr.	Stammumfang (m in 1m Höhe)	Höhe / Breite (m)	Ordnung	Zustand
Laubbaum	Betula pendula	Birke	1	0,65	6 / 3	II	**
	Prunus avium	Vogelkirsche	2	0,65	10 / 3	II	**
	Prunus armeniaca	Aprikose	4	0,80	4 / 6	III	**
	Salix matsudana 'Tortuosa'	Korkenzieher-Weide	5	1,10 + 0,80	8 / 4	III	*
Nadelbaum	Larix decidua	Lärche	3	2,05	18 / 6	I	**
angrenzende Straßenbäume							
Großstrauch	Pyracantha, Syringa vulgaris, Forsythia, Carpinus betulus	Feuerdorn, Flieder, Goldflieder, Hainbuche					
Kleinstrauch	Kerria japonica, Lavandula, Rosa	Japanische Kerrie, Lavendel, Rose					
Bodendecker	Hedera helix	Efeu					
Stauden, mehrjährig	X						
Wechselfpflanzung, einjährig							
Hecke, geschnitten	Ligustrum vulgare	Liguster					
Hecke, freiwachsend							
Fassadenbegrünung ohne Kletterhilfe							
Fassadenbegrünung mit Kletterhilfe							
angrenzende Vegetation							

Sonstige Vegetation

Rasen	Wiese	Spontanvegetation
X		

Beläge

	Naturstein	Klinker	Betonwerkstein	Asphalt	wassergebunden	Schotter	Riesel	Platten
Eingänge			X					
Terrassen/ Wege								
Zufahrt								
Traufstreifen								

Einfriedungen, bauzeitlich

Natursteinmauer	Betonmauer	Schmiedeeiserne Gitter	Fertigelemente	Kombination Gitter/ Hecken
X		X		

Zustand: ***=gut, **=mittel, *=schlecht, *+=schlecht jedoch ökologisch wertvoll; Fremdgehölze: 1=Nordamerika, 2=Asien, 3=Mittelmeergebiet

Geh lzel/ Stauden

	botanischer Name	Deutscher Name	Nr.	Stammumfang (m in 1m H�he)	H�he / Breite (m)	Ordnung	Zustand
Laubbaum	Acer negundo	Eschen-Ahorn	1	165	9 / 6	II	**
Nadelbaum							
angrenzende Stra�enb�ume							
Gro�strauch	Alnus, Sambucus nigra	Erle (auf Stock gesetzt)					
Kleinstrauch	Rosa, Hydrangea	Rosa, Hortensie					
Bodendecker	Lonicera nitida	Heckenmyrthe					
Stauden, mehrj�hrig							
Wechselfpflanzung, einj�hrig							
Hecke, geschnitten							
Hecke, freiwachsend							
Fassadenbegr�n�ung ohne Kletterhilfe							
Fassadenbegr�n�ung mit Kletterhilfe	Hedera helix am Zaun	Efeu					
angrenzende Vegetation							

Sonstige Vegetation

Rasen	Wiese	Spontanvegetation

Bel ge

	Naturstein	Klinker	Betonwerkstein	Asphalt	wassergebunden	Schotter	Riesel	Platten
Eing�nge			X					
Terrassen/ Wege								
Zufahrt			X					
Traufstreifen								

Einfriedungen (bauzeitlich)

Natursteinmauer	Betonmauer	Schmiedeeiserne Gitter	Fertigelemente	Kombination Gitter/ Hecken
Eingangsposten	H: 0,2m	X		

Zustand: ***=gut, **=mittel, *=schlecht, *+=schlecht jedoch  kologisch wertvoll; Fremdgeh lze: 1=Nordamerika, 2=Asien, 3=Mittelmeergebiet

	botanischer Name	Deutscher Name	Nr.	Stammumfang (m in 1m Höhe)	Höhe / Breite (m)	Ordnung	Zustand
Laubbaum	Carpinus betulus	Hainbuche	1	0,8 + 0,3 + 0,5	7 / 4	II	**
	Acer negundo	Eschenahorn	2	0,95 + 1,25	9 / 5		**
	Platanus acerifolia	Platane	3	1,85	10 / 10		**
Nadelbaum							
angrenzende Straßenbäume							
Großstrauch	Corylus avellana, Forsythia	Haselnuß, Goldflieder					
Kleinstrauch	Lonicera nitida, Taxus, Chaenomeles	Immergrüne Heckenkirsche, Eibe, Zierquitte					
Bodendecker							
Wechselfpflanzung, einjährig							
Hecke, geschnitten							
Hecke, freiwachsend							
Fassadenbegrünung ohne Kletterhilfe	Hedera helix	Efeu					
Fassadenbegrünung mit Kletterhilfe							
angrenzende Vegetation							

Sonstige Vegetation

Rasen	X	Wiese	Spontanvegetation	X
-------	---	-------	-------------------	---

Beläge

Eingänge	Naturstein	Klinker	Betonwerkstein	Asphalt	wassergebunden	Schotter	Riesel	Platten
Terrassen/ Wege	X							
Zufahrt			X					
Traufstreifen			X					

Einfriedungen (bauzeitlich, 1927)

Natursteinmauer	Betonmauer	Schmiedeeiserne Gitter	Fertigelemente	Kombination Gitter/ Hecken
X H: ca. 1m / B: ca. 0,5m, Eingangspfosten		X		

Zustand: ***=gut, **=mittel, *=schlecht, *+=schlecht jedoch ökologisch wertvoll; Fremdgehölze: 1=Nordamerika, 2=Asien, 3=Mittelmeergebiet

Geh lzel/ Stauden

	botanischer Name	Deutscher Name	Nr.	Stammumfang (m in 1m H�he)	H�he / Breite (m)	Ordnung	Zustand
Laubbaum							
Nadelbaum	Thuja plicata	Riesen-Lebensbaum	1	1,55	15 / 3	III	***
angrenzende Stra��enb�ume							
Gro�strauch	Magnolia grandiflora, Carpinus betulus, Taxus baccata, Rhododendron	Immergr�ne Magnolie, Hainbuche, Eibe, Rhododendron					
Kleinstrauch	Hydrangea, Rosa, , Symphoricarpos	Hortensie, Rose, , Schneebeere					
Bodendecker	Hedera helix	Efeu					
Stauden, mehrj�hrig							
Wechselpflanzung, einj�hrig							
Hecke, geschnitten	Ligustrum vulgare	Liguster					
Hecke, freiwachsend							
Fassadenbegr�n�ung ohne Kletterhilfe							
Fassadenbegr�n�ung mit Kletterhilfe							
angrenzende Vegetation							

Sonstige Vegetation

Rasen	Wiese	Spontanvegetation
X		

Bel ge

	Naturstein	Klinker	Betonwerkstein	Asphalt	wassergebunden	Schotter	Riesel	Platten
Eing�nge	X		Betonfl�che					
Terrassen/ Wege	X		Betonfl�che					
Zufahrt								
Traufstreifen								

Einfriedungen, bauzeitlich

Natursteinmauer	Betonmauer	Schmiedeeiserne Gitter	Fertigelemente	Kombination Gitter/ Hecken
X		X		X Liguster

Zustand: ***=gut, **=mittel, *=schlecht, *+=schlecht jedoch  kologisch wertvoll; Fremdgeh lze: 1=Nordamerika, 2=Asien, 3=Mittelmeergebiet

Gehölze/ Stauden

	botanischer Name	Deutscher Name	Nr.	Stammumfang (m in 1m Höhe)	Höhe / Breite (m)	Ordnung	Zustand
Laubbaum	Magnolia x soulangeana	Tulpen-Magnolie	1	1,85	8 / 8	III	***
Nadelbaum							
angrenzende Straßenbäume							
Großstrauch							
Kleinstrauch	Rosa, Buxus, Hydrangea, Taxus, Ilex	Rose, Buchsbaum, Hortensie, Stechpalme					
Bodendecker							
Stauden, mehrjährig	X						
Wechselpflanzung, einjährig							
Hecke, geschnitten							
Hecke, freiwachsend							
Fassadenbegrünung ohne Kletterhilfe							
Fassadenbegrünung mit Kletterhilfe							
angrenzende Vegetation							

Sonstige Vegetation

Rasen	Wiese	Spontanvegetation
X		

Beläge

	Naturstein	Klinker	Betonwerkstein	Asphalt	wassergebunden	Schotter	Riesel	Platten
Eingänge			X					
Terrassen/ Wege								
Zufahrt								
Traufstreifen						X		

Einfriedungen, bauzeitlich

Natursteinmauer	Betonmauer	Schmiedeeiserne Gitter	Fertigelemente	Kombination Gitter/ Hecken
	Sockel, gemauerte Klinkerpfiler mit Sandstein-Abdeckung	X		

Zustand: ***=gut, **=mittel, *=schlecht, *+=schlecht jedoch ökologisch wertvoll; Fremdgehölze: 1=Nordamerika, 2=Asien, 3=Mittelmeergebiet

Geh lzel/ Stauden

	botanischer Name	Deutscher Name	Nr.	Stammumfang (m in 1m H�he)	H�he / Breite (m)	Ordnung	Zustand
Laubbaum							
Nadelbaum							
angrenzende Stra��enb�ume							
Gro�strauch	Magnolia, Rhododendron, Prunus avium ssp, Philadelphus coronarius, Cornus	Magnolie, Rhododendron, Kirsche, Pfeifenstrauch, Hartriegel					
Kleinstrauch	Hydrangea, Rosa, ,	Hortensie, Rose,					
Bodendecker	Hedera helix	Efeu					
Stauden, mehrj�hrig	X						
Wechselpflanzung, einj�hrig							
Hecke, geschnitten							
Hecke, freiwachsend							
Fassadenbegr�nzung ohne Kletterhilfe							
Fassadenbegr�nzung mit Kletterhilfe	Wisteria sinensis, Clematis - Zaun	Chinesischer Blauregen Waldrebe					
angrenzende Vegetation							

Sonstige Vegetation

Rasen	Wiese	Spontanvegetation
X		

Bel ge

	Naturstein	Klinker	Betonwerkstein	Asphalt	wassergebunden	Schotter	Riesel	Platten
Eing�nge	X							
Terrassen/ Wege	X							
Zufahrt								
Traufstreifen								

Einfriedungen, bauzeitlich

Natursteinmauer	Betonmauer	Schmiedeeiserne Gitter	Fertigelemente	Kombination Gitter/ Hecken
X		X		

Zustand: ***=gut, **=mittel, *=schlecht, *+=schlecht jedoch  kologisch wertvoll; Fremdgeh lze: 1=Nordamerika, 2=Asien, 3=Mittelmeergebiet

Gehölze/ Stauden

	botanischer Name	Deutscher Name	Nr.	Stammumfang (m in 1m Höhe)	Höhe / Breite (m)	Ordnung	Zustand
Laubbaum	Magnolia x soulangeana	Tulpen-Magnolie	1	0,65	6 / 6	III	**
	Betula pendula	Birke	2	0,4 + 0,45+ 0,45	8 / 3	II	**
	Betula pendula	Birke	3	0,85	8 / 3	II	**
	Juglans regia	Walnuß	4	1,85	10 / 8	II	**
Nadelbaum	Taxus baccata	Eibe	5	1,10	10 / 8	III	**
angrenzende Straßenbäume							
Großstrauch	Taxus, Prunus laur., Bambus, Buxus (Hochstamm!)	Eibe, Kirschlorbeer, Bambus, Buchsbaum					
Kleinstrauch							
Bodendecker	Hedera helix						
Stauden, mehrjährig							
Hecke, geschnitten							
Hecke, freiwachsend							
Fassadenbegrünung ohne Kletterhilfe							
Fassadenbegrünung mit Kletterhilfe							
angrenzende Vegetation							

Sonstige Vegetation

Rasen	Wiese	Spontanvegetation
X		

Beläge

	Naturstein	Klinker	Betonwerkstein	Asphalt	wassergebunden	Schotter	Riesel	Platten
Eingänge								
Terrassen/ Wege								
Zufahrt								
Traufstreifen								

Einfriedungen, bauzeitlich

Natursteinmauer	Betonmauer	Schmiedeeiserne Gitter	Fertigelemente	Kombination Gitter/ Hecken
	Sockel, gemauerte Klinkerpfeiler mit Sandstein-Abdeckung	X		

Zustand: ***=gut, **=mittel, *=schlecht, *+=schlecht jedoch ökologisch wertvoll; Fremdgehölze: 1=Nordamerika, 2=Asien, 3=Mittelmeergebiet

	botanischer Name	Deutscher Name	Nr.	Stammumfang (m in 1m H�he)	H�he / Breite (m)	Ordnung	Zustand
Laubbaum							
Nadelbaum							
angrenzende Stra�enb�ume							
Gro�strauch	Pinus, Syringa vulgaris, Amelanchier vulgaris, Rhododendron, Rosa	Kiefer, Flieder, Felsenbirne, Rhododendron, Rose					
Kleinstrauch							
Bodendecker	Pachysandra, Hedera helix	Dickm�nnchen, Efeu					
Stauden, mehrj�hrig							
Wechselfpflanzung, einj�hrig							
Hecke, geschnitten							
Hecke, freiwachsend							
Fassadenbegr�nung ohne Kletterhilfe							
Fassadenbegr�nung mit Kletterhilfe							
angrenzende Vegetation							

Sonstige Vegetation

Rasen	X	Wiese	Spontanvegetation
-------	---	-------	-------------------

Bel ge

	Naturstein	Klinker	Betonwerkstein	Asphalt	wassergebunden	Schotter	Riesel	Platten
Eing�nge			X					
Terrassen/ Wege			X					
Zufahrt								
Traufstreifen								

Einfriedungen, bauzeitlich

Natursteinmauer	Betonmauer	Schmiedeeiserne Gitter	Fertigelemente	Kombination Gitter/ Hecken
	Sockel H: 0,2m	X		

Parkfl chen im Vorgarten

Zustand: ***=gut, **=mittel, *=schlecht, *+=schlecht jedoch  kologisch wertvoll; Fremdgeh lze: 1=Nordamerika, 2=Asien, 3=Mittelmeergebiet

Gehölze/ Stauden

	botanischer Name	Deutscher Name	Nr.	Stammumfang (m in 1m Höhe)	Höhe / Breite (m)	Ordnung	Zustand
Laubbaum							
Nadelbaum							
angrenzende Straßenbäume							
Großstrauch	Rosa, Ficus carica, Taxus, Corylus avellana	Rose, Feige, Eibe, Haselnuß					
Kleinstrauch							
Bodendecker	Hedera helix	Efeu					
Stauden, mehrjährig	X						
Wechselpflanzung, einjährig							
Hecke, geschnitten							
Hecke, freiwachsend							
Fassadenbegrünung ohne Kletterhilfe							
Fassadenbegrünung mit Kletterhilfe							
angrenzende Vegetation							

Sonstige Vegetation

Rasen	Wiese	Spontanvegetation

Beläge

	Naturstein	Klinker	Betonwerkstein	Asphalt	wassergebunden	Schotter	Riesel	Platten
Eingänge								
Terrassen/ Wege								
Zufahrt								
Traufstreifen								

Einfriedungen, bauzeitlich

Natursteinmauer	Betonmauer Sockel + Pfeiler	Schmiedeeiserne Gitter	Fertigelemente	Kombination Gitter/ Hecken
		X		

Zustand: ***=gut, **=mittel, *=schlecht, *+=schlecht jedoch ökologisch wertvoll; Fremdgehölze: 1=Nordamerika, 2=Asien, 3=Mittelmeergebiet

Gehölze/ Stauden

	botanischer Name	Deutscher Name	Nr.	Stammumfang (m in 1m Höhe)	Höhe / Breite (m)	Ordnung	Zustand
Laubbaum							
Nadelbaum	Chamaecyparis lawsoniana	Lawsons Scheinzypresse	1	0,65 + 0,50	9 / 3	III	***
	Picea omorica	Serbische Fichte	2	0,80	8 / 3	I	***
angrenzende Straßenbäume							
Großstrauch	Taxus, Syringa vulgaris, Hibiscus	Eibe, Flieder, Eibisch					
Kleinstrauch	Lonicera pileata	Immergrüne Heckenkirsche					
Bodendecker	Hedeera helix	Efeu					
Stauden, mehrjährig	X						
Wechselpflanzung, einjährig							
Hecke, geschnitten							
Hecke, freiwachsend							
Fassadenbegrünung ohne Kletterhilfe							
Fassadenbegrünung mit Kletterhilfe							
angrenzende Vegetation							

Sonstige Vegetation

Rasen	Wiese	Spontanvegetation

Beläge

	Naturstein	Klinker	Beton(werkstein)	Asphalt	wassergebunden	Schotter	Riesel	Platten
Eingänge			X					
Terrassen/ Wege			X					
Zufahrt								
Traufstreifen								

Einfriedungen, bauzeitlich

Natursteinmauer	Betonmauer	Schmiedeeiserne Gitter	Fertigelemente	Kombination Gitter/ Hecken
Pfeiler (Ecke und Eingang)	Sockel H: 0,2m	X		

Zustand: ***=gut, **=mittel, *=schlecht, *+=schlecht jedoch ökologisch wertvoll; Fremdgehölze: 1=Nordamerika, 2=Asien, 3=Mittelmeergebiet

Gehölze/ Stauden

	botanischer Name	Deutscher Name	Nr.	Stammumfang (m in 1m Höhe)	Höhe / Breite (m)	Ordnung	Zustand
Laubbaum	Picea abies	Fichte	1	0,95	15 / 3	I	**
	Picea abies	Fichte	2	1,55	15 / 3	I	**
	Picea abies	Fichte	3	1,25	15 / 3	I	**
Nadelbaum							
angrenzende Straßenbäume							
Großstrauch	Rosa, Ficus carica, Syringa	Rose, Feige, Flieder					
Kleinstrauch							
Bodendecker							
Stauden, mehrjährig	X						
Wechselpflanzung, einjährig							
Hecke, geschnitten							
Hecke, freiwachsend							
Fassadenbegrünung ohne Kletterhilfe							
Fassadenbegrünung mit Kletterhilfe							
angrenzende Vegetation							

Sonstige Vegetation	
Rasen	X
	Wiese
	Spontanvegetation

Beläge

	Naturstein	Klinker	Betonwerkstein	Asphalt	wassergebunden	Schotter	Riesel	Platten
Eingänge			X					
Terrassen/ Wege			X					
Zufahrt								
Traufstreifen								

Einfriedungen, bauzeitlich

Natursteinmauer	Betonmauer	Schmiedeeiserne Gitter	Fertigelemente	Kombination Gitter/ Hecken
	Sockel + Pfeiler	X		

Zustand: ***=gut, **=mittel, *=schlecht, *+=schlecht jedoch ökologisch wertvoll; Fremdgehölze: 1=Nordamerika, 2=Asien, 3=Mittelmeergebiet

Gehölze/ Stauden

	botanischer Name	Deutscher Name	Nr.	Stammumfang (m in 1m Höhe)	Höhe / Breite (m)	Ordnung	Zustand
Laubbaum							
Nadelbaum	Picea abies	Gemeine Fichte	1	0,95	3 / 9	I	**
angrenzende Straßenbäume							
Großstrauch	Ligustrum vulgare, Forsythia	Liguster, Goldflieder					
Kleinstrauch	Rosa, Hydrangea, Buxus	Rose, Hortensie, Buchsbaum					
Bodendecker	Hedera helix	Efeu					
Stauden, mehrjährig	X						
Wechselfpflanzung, einjährig							
Hecke, geschnitten							
Hecke, freiwachsend							
Fassadenbegrünung ohne Kletterhilfe							
Fassadenbegrünung mit Kletterhilfe							
angrenzende Vegetation							

Sonstige Vegetation

	Wiese	Spontanvegetation
Rasen		

Beläge

	Naturstein	Klinker	Betonwerkstein	Asphalt	wassergebunden	Schotter	Riesel	Platten
Eingänge			X					
Terrassen/ Wege			X					
Zufahrt								
Traufstreifen								

Einfriedungen, bauzeitlich

Natursteinmauer	Betonmauer	Schmiedeeiserne Gitter	Fertigelemente	Kombination Gitter/ Hecken
Pfeiler (Ecke, Eingang)	Sockel H: 0,2m)	X		

Zustand: ***=gut, **=mittel, *=schlecht, *+=schlecht jedoch ökologisch wertvoll; Fremdgehölze: 1=Nordamerika, 2=Asien, 3=Mittelmeergebiet

Gehölze/ Stauden

	botanischer Name	Deutscher Name	Nr.	Stammumfang (m in 1m Höhe)	Höhe / Breite (m)	Ordnung	Zustand
Laubbaum							
Nadelbaum	Thuja plicata	Riesen-Lebensbaum	1	0,65	12 / 4	III	***
angrenzende Straßenbäume							
Großstrauch	Hydrangea, Forsythia, Rosa	Hortensie, Goldflieder, Rose					
Kleinstrauch							
Bodendecker							
Stauden, mehrjährig							
Wechselpflanzung, einjährig							
Hecke, geschnitten							
Hecke, freiwachsend							
Fassadenbegrünung ohne Kletterhilfe							
Fassadenbegrünung mit Kletterhilfe	Rosa	Kletterrose					
angrenzende Vegetation							

Sonstige Vegetation

Rasen	Wiese	Spontanvegetation

Beläge

	Naturstein	Klinker	Betonwerkstein	Asphalt	wassergebunden	Schotter	Riesel	Platten
Eingänge			X					
Terrassen/ Wege								
Zufahrt								
Traufstreifen							X	

Einfriedungen, bauzeitlich

Natursteinmauer	Betonmauer Sockel + Pfeiler	Schmiedeeiserne Gitter	Fertigelemente	Kombination Gitter/ Hecken
		X		

Zustand: ***=gut, **=mittel, *=schlecht, *+=schlecht jedoch ökologisch wertvoll; Fremdgehölze: 1=Nordamerika, 2=Asien, 3=Mittelmeergebiet

Gehölze/ Stauden

	botanischer Name	Deutscher Name	Nr.	Stammumfang (m in 1m Höhe)	Höhe / Breite (m)	Ordnung	Zustand
Laubbaum	Acer platanooides ‚Faassens Black‘	Blutahorn	1	0,95	5 / 3	I	**
Nadelbaum							
angrenzende Straßenbäume							
Großstrauch	Aesculus hippocastanum	Kastanie,					
Kleinstrauch	Prunus laurocerasus	Kirschlorbeer					
Bodendecker							
Stauden, mehrjährig							
Wechselfpflanzung, einjährig							
Hecke, geschnitten							
Hecke, freiwachsend							
Fassadenbegrünung ohne Kletterhilfe							
Fassadenbegrünung mit Kletterhilfe							
angrenzende Vegetation							

Sonstige Vegetation

Rasen		Wiese		Spontanvegetation	
	X				

Beläge

	Naturstein	Klinker	Betonwerkstein	Asphalt	wassergebunden	Schotter	Riesel	Platten
Eingänge			X					
Terrassen/ Wege			X					
Zufahrt								
Traufstreifen								

Einfriedungen, bauzeitlich

Natursteinmauer	Betonmauer	Schmiedeeiserne Gitter	Fertigelemente	Kombination Gitter/ Hecken
Sockel H: 0,2m + Pfeiler		X		

Zustand: ***=gut, **=mittel, *=schlecht, *+=schlecht jedoch ökologisch wertvoll; Fremdgehölze: 1=Nordamerika, 2=Asien, 3=Mittelmeergebiet

Gehölze/ Stauden

	botanischer Name	Deutscher Name	Nr.	Stammumfang (m in 1m Höhe)	Höhe / Breite (m)	Ordnung	Zustand
Laubbaum							
Nadelbaum							
angrenzende Straßenbäume							
Großstrauch	Bambus, Rosa, Juniperus, Thuja, Prunus laurocerasus, Ficus carica, Diospyros kaki	Bambus, Rose, Raketen- Wachholder, Thuja, Kirschchlorbeer, Feige, Kaki					
Kleinstrauch	Mahonia, Aucubie, ...	Mahonie, Aucube					
Bodendecker							
Stauden, mehrjährig	X						
Wechselfpflanzung, einjährig							
Hecke, geschnitten							
Hecke, freiwachsend							
Fassadenbegrünung ohne Kletterhilfe							
Fassadenbegrünung mit Kletterhilfe							
angrenzende Vegetation							

Sonstige Vegetation

	Wiese	Spontanvegetation
Rasen	X	

Beläge

	Naturstein	Klinker	Betonwerkstein	Asphalt	wassergebunden	Schotter	Riesel	Platten
Eingänge			X					
Terrassen/ Wege		X						
Zufahrt								
Traufstreifen								

Einfriedungen

Natursteinmauer	Betonmauer	Schmiedeeiserne Gitter → Holz	Fertigelemente	Kombination Gitter/ Hecken
H: 0,2m + Pfeiler				

Zustand: ***=gut, **=mittel, *=schlecht, *+=schlecht jedoch ökologisch wertvoll; Fremdgehölze: 1=Nordamerika, 2=Asien, 3=Mittelmeergebiet

Gehölze/ Stauden

	botanischer Name	Deutscher Name	Nr.	Stammumfang (m in 1m Höhe)	Höhe / Breite (m)	Ordnung	Zustand
Laubbaum	Tilia spec.	Linde	1	2,20	15 / 7	I	**
	(Sambucus nigra)	Holunder	-	1,55	8 / 5		
Nadelbaum							
angrenzende Straßenbäume							
Großstrauch	Acer spec., Sambucus nigra, Syringa vulgaris	Ahorn, Schwarzer Holunder, Flieder					
Kleinstrauch	Buxus	Buchsbaum					
Bodendecker							
Stauden, mehrjährig							
Wechselfpflanzung, einjährig							
Hecke, geschnitten							
Hecke, freiwachsend							
Fassadenbegrünung ohne Kletterhilfe							
Fassadenbegrünung mit Kletterhilfe	Efeu - Zaun						
angrenzende Vegetation							

Sonstige Vegetation

Rasen	Wiese	Spontanvegetation
X		

Beläge

	Naturstein	Klinker	Betonwerkstein	Asphalt	wassergebunden	Schotter	Riesel	Platten
Eingänge				X				
Terrassen/ Wege								
Zufahrt								
Traufstreifen								

Einfriedigungen, bauzeitlich (teilweise baufällig)

Natursteinmauer	Betonmauer	Schmiedeeiserne Gitter	Fertigelemente	Kombination Gitter/ Hecken
Sockel	Pfeiler	X		

Zustand: ***=gut, **=mittel, *=schlecht, *+=schlecht jedoch ökologisch wertvoll; Fremdgehölze: 1=Nordamerika, 2=Asien, 3=Mittelmeergebiet

Gehölzel/ Stauden

	botanischer Name	Deutscher Name	Nr.	Stammumfang (m in 1m Höhe)	Höhe / Breite (m)	Ordnung	Zustand
Laubbaum	Magnolia soulangeana	Tulpen-Magnolie	5	1,40	6 / 8	III	***
	Blutbuche	Fagus sylvatica purpurea	7	2,65	18 / 10	I	***
	Blutplume	Prunus cerasifera	8	0,65	6 / 2	III	**
	Rotbuche	Fagus sylvatica	9	1,75	15 / 8	I	***
	Thuja plicata	Riesen-Lebensbaum	1	0,65	8 / 3	III	***
Nadelbaum	Picea orientalis	Kaukasus Fichte	2	0,95	9 / 4	I	***
	Picea omorica	Serbische Fichte	3	0,65	9 / 4	I	***
	Thuja plicata	Riesen-Lebensbaum	4	0,70	9 / 4	III	***
	Abies concolor	Colorado-Tanne	6	2,04	20 / 6	I	***
angrenzende Straßenbäume							
Großstrauch	Taxus, Ilex	Eibe, Stechpalme					
Kleinstrauch	Hydrangea, Rosa	Hortensie, Rose					
Bodendecker							
Stauden, mehrjährig	X						
Hecke, geschnitten	Prunus laurocerasus	Kirschlorbeer					
Hecke, freiwachsend							
Fassadenbegrünung ohne Kletterhilfe	Hedera helix - Zaun						
Fassadenbegrünung mit Kletterhilfe							

Sonstige Vegetation

Rasen	Wiese	Spontanvegetation

Beläge

	Naturstein	Klinker	Betonwerkstein	Asphalt	wassergebunden	Schotter	Riesel	Platten
Eingänge								
Terrassen/ Wege				X				Naturstein
Zufahrt				X				
Traufstreifen								

Einfriedungen, bauzeitlich (1960er) Höhe ca. 1,0m

Natursteinmauer	Betonmauer	Schmiedeeiserne Gitter	Fertigelemente	Kombination Gitter/ Hecken
	Eingangspfosten und Sockel H: 0,3m + Natursteinabdeckung	X		

Tiefgaragenabfahrt und Parkflächen im Vorgarten

Zustand: ***=gut, **=mittel, *=schlecht, *+=schlecht jedoch ökologisch wertvoll; Fremdgehölze: 1=Nordamerika, 2=Asien, 3=Mittelmeergebiet

Gehölze/ Stauden

	botanischer Name	Deutscher Name	Nr.	Stammumfang (m in 1m Höhe)	Höhe / Breite (m)	Ordnung	Zustand
Laubbaum	Fagus sylvatica	Buche	4	1,85	12 / 10	I	***
	Fagus sylvatica	Buche	5	1,85	15 / 10	I	***
	Acer platanoides	Spitzahorn	6	0,50	6 / 3	I	***
	Ginkgo Biloba	Ginkgobaum	2	1,55	12 / 6	I	*
	Fagus sylvatica	Buche	7	0,25	4 / 2	I	***
Nadelbaum	Pinus sylvestris	Kiefer	3	1,25	18 / 8	I	**
	Cedrus atlantica	Atlaszeder	1	1,85	18 / 12	I	***
Großstrauch	Rosa, Ficus carica	Rose, Feige					
Kleinstrauch	Ilex, Mahonia, Prunus laur. Syringa	Stechpalme, Mahonie, Kirschchlorbeer, Flieder					
Stauden, mehrjährig	X in Kombination mit Rosen						
Wechselfpflanzung, einjährig							
Hecke, geschnitten	Thuja, Taxus baccata Carpinus betulus	Lebensbaum, Eibe, Hainbuche					
Hecke, freiwachsend							
Fassadenbegrünung ohne Kletterhilfe							
Fassadenbegrünung mit Kletterhilfe	Rosa, Hydrangea petiolaris	Rose, Kletterhortensie					
angrenzende Vegetation							

Sonstige Vegetation

Rasen	Wiese	Spontanvegetation
X		

Beläge

	Naturstein	Klinker	Betonwerkstein	Asphalt	wassergebundenen	Schotter	Riesel	Platten
Eingänge								
Terrassen/ Wege		X	X					
Zufahrt			X					
Traufstreifen								

Einfriedigungen, teilweise bauzeitlich

Natursteinmauer	Betonmauer	Schmiedeeiserne Gitter	Fertigelemente	Kombination Gitter/ Hecken
Pfosten + Sockel			Kunststoff	X

Anmerkung

Besonders aufwendige, großzügige Gartenanlage, teilweise bauzeitlich (Pavillion mit Sandsteinmauer und Wasserbecken, Einfriedung)

Zustand: ***=gut, **=mittel, *=schlecht, *+=schlecht jedoch ökologisch wertvoll; Fremdgehölze: 1=Nordamerika, 2=Asien, 3=Mittelmeergebiet

Gehölzel/ Stauden

	botanischer Name	Deutscher Name	Nr.	Stammumfang (m in 1m Höhe)	Höhe / Breite (m)	Ordnung	Zustand
Laubbaum							
Nadelbaum							
angrenzende Straßenbäume							
Großstrauch	Buxus, Thuja, Prunus laurocerasus, Magnolia	Buchsbaum, Lebensbaum, Kirschlorbeer, Immergrüne Magnolie					
Kleinstrauch	Hibiscus, Spirea	Eibisch, Spierstrauch					
Bodendecker							
Stauden, mehrjährig							
Wechselfpflanzung, einjährig							
Hecke, geschnitten	Thuja H: ca. 3m Buxus H: ca. 1,2m						
Hecke, freiwachsend							
Fassadenbegrünung ohne Kletterhilfe							
Fassadenbegrünung mit Kletterhilfe							
angrenzende Vegetation							

Sonstige Vegetation

	Wiese	Spontanvegetation
Rasen	X	

Beläge / Pool

	Naturstein	Klinker	Betonwerkstein	Asphalt	wassergebunden	Schotter	Riesel	Platten
Eingänge			X					
Terrassen/ Wege			X					
Zufahrt								
Traufstreifen								

Einfriedungen

	Betonmauer	Schmiedeeiserne Gitter	Fertigelemente	Kombination Gitter/ Hecken
Natursteinmauer	Sockel H: 0,2m +Pfeiler	X		X (Thuja)

Zustand: ***=gut, **=mittel, *=schlecht, *+=schlecht jedoch ökologisch wertvoll; Fremdgehölze: 1=Nordamerika, 2=Asien, 3=Mittelmeergebiet

Gehölze/ Stauden

	botanischer Name	Deutscher Name	Nr.	Stammumfang (m in 1m Höhe)	Höhe / Breite (m)	Ordnung	Zustand
Laubbaum	Tilia cordata	Winterlinde	1	2,85	15 / 10	I	***
Nadelbaum							
angrenzende Straßenbäume							
Großstrauch	Crataegus laevigata, Prunus avium	Rotdorn, Kirsche					
Kleinstrauch	Rosa	Rose					
Bodendecker							
Stauden, mehrjährig							
Wechselfpflanzung, einjährig							
Hecke, geschnitten	Taxus baccata H:2,0m	Eibe					
Hecke, freiwachsend							
Fassadenbegrünung ohne Kletterhilfe							
Fassadenbegrünung mit Kletterhilfe							
angrenzende Vegetation							

Sonstige Vegetation

Rasen	Wiese	Spontanvegetation
-------	-------	-------------------

Beläge

	Naturstein	Klinker	Betonwerkstein	Asphalt	wassergebunden	Schotter	Riesel	Platten
Eingänge	X							
Terrassen/ Wege	→ Holz							
Zufahrt								
Traufstreifen								

Einfriedungen, bauzeitlich

Natursteinmauer	Betonmauer	Schmiedeeiserne Gitter	Fertigelemente	Kombination Gitter/ Hecken
	Sockel H: 0,4, Pfeiler	→ Holz	→ Tor aus Kunsstoff	Eibe H: 2,0m

Zustand: ***=gut, **=mittel, *=schlecht, *+=schlecht jedoch ökologisch wertvoll; Fremdgehölze: 1=Nordamerika, 2=Asien, 3=Mittelmeergebiet

Gehölze/ Stauden

	botanischer Name	Deutscher Name	Nr.	Stammumfang (m in 1m Höhe)	Höhe / Breite (m)	Ordnung	Zustand
Laubbaum							
Nadelbaum	Taxus baccata	Eibe (Formschnitt)	1	2,20	6 / 3	III	***
angrenzende Straßenbäume							
Großstrauch	Prunus avium, Prunus serrulata, Malus spec., Acer palmatum, Taxus baccata, Carpinus betulus, Buddleia	Süßkirsche, Zierkirsche, Zierapfel, Japanischer Fächerahorn, Eibe, Hainbuche, Sommerflieder					
Kleinstrauch							
Bodendecker	Hedera helix						
Stauden, mehrjährig	X						
Wechselfpflanzung, einjährig							
Hecke, geschnitten	Liguster H: 1,5m Carpinus betulus H: 1,2m						
Hecke, freiwachsend							
Fassadenbegrünung ohne Kletterhilfe							
Fassadenbegrünung mit Kletterhilfe	Wisteria sinensis - Pavillion						
angrenzende Vegetation							

Sonstige Vegetation

Rasen	Wiese	Spontanvegetation
X		

Beläge, Pavillion

	Naturstein	Klinker	Betonwerkstein	Asphalt	wassergebunden	Schotter	Riesel	Platten
Eingänge	X							Sandstein
Terrassen/ Wege	X						X	
Zufahrt								
Traufstreifen						X		

Einfriedungen, bauzeitlich

Natursteinmauer	Betonmauer	Schmiedeeiserne Gitter	Fertigelemente	Kombination Gitter/ Hecken
	Sockel H: 0,2m Pfosten			

Zustand: ***=gut, **=mittel, *=schlecht, *+=schlecht jedoch ökologisch wertvoll; Fremdgehölze: 1=Nordamerika, 2=Asien, 3=Mittelmeergebiet

Gehölze/ Stauden

	botanischer Name	Deutscher Name	Nr.	Stammumfang (m in 1m Höhe)	Höhe / Breite (m)	Ordnung	Zustand
Laubbaum	Betula pendula	Birke	1	0,95	12 / 5	II	***
	Malus domestica	Apfel	2	1,05	8 / 6	III	**
Nadelbaum							
angrenzende Straßenbäume							
Großstrauch	Rosa, Salix	Rose, Weide					
Kleinstrauch							
Bodendecker							
Stauden, mehrjährig							
Wechselpflanzung, einjährig							
Hecke, geschnitten							
Hecke, freiwachsend							
Fassadenbegrünung ohne Kletterhilfe							
Fassadenbegrünung mit Kletterhilfe							
angrenzende Vegetation							

Sonstige Vegetation

Rasen	Wiese	Spontanvegetation

Beläge

	Naturstein	Klinker	Betonwerkstein	Asphalt	wassergebunden	Schotter	Riesel	Platten
Eingänge			X					
Terrassen/ Wege			X					
Zufahrt								
Traufstreifen								

Einfriedungen, bauzeitlich

Natursteinmauer	Betonmauer	Schmiedeeiserne Gitter	Fertigelemente	Kombination Gitter/ Hecken
	Sockel H: 0,2m, Pfeiler H: 1,2m	X (erneuert)		Hedera helix, Clematis

Zustand: ***=gut, **=mittel, *=schlecht, *+=schlecht jedoch ökologisch wertvoll; Fremdgehölze: 1=Nordamerika, 2=Asien, 3=Mittelmeergebiet

Gehölze/ Stauden

	botanischer Name	Deutscher Name	Nr.	Stammumfang (m in 1m Höhe)	Höhe / Breite (m)	Ordnung	Zustand
Laubbaum	Acer platanoides	Spitzahorn	2	3,00	15 / 12	I	**
Nadelbaum	Picea omorica	Serbische Fichte	1	1,05	15 / 4	I	**
angrenzende Straßenbäume							
Großstrauch	Prunus cerasifera 'Nigra', Acer palmatum, Thuja, Juniperus, Hibiscus	Blutpflaume, Japanischer Fächerahorn, Lebensbaum, Wacholder, Eibisch					
Kleinstrauch							
Bodendecker							
Stauden, mehrjährig							
Wechselpflanzung, einjährig							
Hecke, geschnitten	Taxus H: 2,5m						
Hecke, freiwachsend							
Fassadenbegrünung ohne Kletterhilfe							
Fassadenbegrünung mit Kletterhilfe	Kletterrose - Bogen						
angrenzende Vegetation							

Sonstige Vegetation

Rasen	Wiese	Spontanvegetation
X		

Beläge

	Naturstein	Klinker	Betonwerkstein	Asphalt	wassergebunden	Schotter	Riesel	Platten
Eingänge	X							
Terrassen/ Wege	X	X						
Zufahrt								
Traufstreifen								

Einfriedungen, bauzeitlich

Natursteinmauer	Betonmauer	Schmiedeeiserne Gitter	Fertigelemente	Kombination Gitter/ Hecken
	Sockel H: 0,2m Pfosten	X		

Zustand: ***=gut, **=mittel, *=schlecht, *+=schlecht jedoch ökologisch wertvoll; Fremdgehölze: 1=Nordamerika, 2=Asien, 3=Mittelmeergebiet

Gehölzel/ Stauden

	botanischer Name	Deutscher Name	Nr.	Stammumfang (m in 1m Höhe)	Höhe / Breite (m)	Ordnung	Zustand
Laubbaum	Juglans regia	Walnuß	4	1,90	10 / 4	I	***
Nadelbaum	Thuja plicata	Riesen-Lebensbaum	1	1,90	12 / 4	III	***
	Thuja plicata	Riesen-Lebensbaum	2	1,40	12 / 4	III	***
	Thuja plicata	Riesen-Lebensbaum	3	1,60	12 / 4	III	***
angrenzende Straßenbäume							
Großstrauch	Prunus avium	Süßkirsche					
Kleinstrauch	Rosa, Lavandula	Rose, Lavendel					
Bodendecker							
Stauden, mehrjährig	X						
Wechselfpflanzung, einjährig							
Hecke, geschnitten	Bux H:0,4m						
Hecke, freiwachsend							
Fassadenbegrünung ohne Kletterhilfe							
Fassadenbegrünung mit Kletterhilfe	Rosa	Kletterrose					
angrenzende Vegetation							

Sonstige Vegetation

Rasen	X	Wiese	Spontanvegetation
-------	---	-------	-------------------

Beläge

	Naturstein	Klinker	Betonwerkstein	Asphalt	wassergebunden	Schotter	Riesel	Platten
Eingänge			X					
Terrassen/ Wege			X					
Zufahrt								
Traufstreifen								

Einfriedungen, bauzeitlich

Natursteinmauer	Betonmauer	Schmiedeeiserne Gitter	Fertigelemente	Kombination Gitter/ Hecken
	Sockel H: 0,3m Pfeiler H: 1,5m	X		Parthenocissus tricuspidata

Zustand: ***=gut, **=mittel, *=schlecht, *+=schlecht jedoch ökologisch wertvoll; Fremdgehölze: 1=Nordamerika, 2=Asien, 3=Mittelmeergebiet

Gehölze/ Stauden

	botanischer Name	Deutscher Name	Nr.	Stammumfang (m in 1m Höhe)	Höhe / Breite (m)	Ordnung	Zustand
Laubbaum	Acer saccharum	Zucker-Ahorn	5	0,95	12 / 6	II	**
	Acer saccharum	Zucker-Ahorn	6	0,85	8 / 4	II	**
Nadelbaum	Thuja plicata	Riesen-Lebensbaum	1	1,10	14 / 4	III	***
	Thuja plicata	Riesen-Lebensbaum	2	1,10	14 / 3	III	***
	Thuja plicata	Riesen-Lebensbaum	3	1,10	14 / 2	III	***
	Abies	Fichte	4	1,85	18 / 5	I	**
angrenzende Straßenbäume							
Großstrauch	Cercis siliquastrum, Prunus serrulata, Malus dom., Ficus carica, Rhododendron	Judasbaum, Zierkirsche, Apfel, Feige, Rhododendron					
Kleinstrauch							
Bodendecker							
Stauden, mehrjährig							
Wechselpflanzung, einjährig							
Hecke, geschnitten	Buxus H: 1,5m + 0,5m						
Hecke, freiwachsend							
Fassadenbegrünung ohne Kletterhilfe							
Fassadenbegrünung mit Kletterhilfe							
angrenzende Vegetation							

Sonstige Vegetation

Rasen	Wiese	Spontanvegetation

Beläge

	Naturstein	Klinker	Betonwerkstein	Asphalt	wassergebunden	Schotter	Riesel	Platten
Eingänge	Gelber Granit							
Terrassen/ Wege					X			
Zufahrt		X						
Traufstreifen								

Einfriedungen

Natursteinmauer	Betonmauer	Schmiedeeiserne Gitter	Fertigelemente	Kombination Gitter/ Hecken
	Sockel H: 0,2m Pfosten	→ Holz		

Zustand: ***=gut, **=mittel, *=schlecht, *+=schlecht jedoch ökologisch wertvoll; Fremdgehölze: 1=Nordamerika, 2=Asien, 3=Mittelmeergebiet

Gehölze/ Stauden

	botanischer Name	Deutscher Name	Nr.	Stammumfang (m in 1m Höhe)	Höhe / Breite (m)	Ordnung	Zustand
Laubbaum							
Nadelbaum	Picea abies	Gemeine Fichte	1	1,85	15 / 6	I	***
angrenzende Straßenbäume							
Großstrauch	Corylus avellana, Syringa vulgaris, Ficus carica, Rosa, Cydonia oblonga, Prunus avium	Haselnuß, Flieder, Feige, Rose, Quitte, Kirsche					
Kleinstrauch	Lonicera pileata	Kriech-Heckenkirsche					
Bodendecker	X						
Stauden, mehrjährig	X						
Wechselpflanzung, einjährig							
Hecke, geschnitten							
Hecke, freiwachsend							
Fassadenbegrünung ohne Kletterhilfe							
Fassadenbegrünung mit Kletterhilfe	Rosa, Campsis radicans	Rose, Amerikanische Klettertrompete					
angrenzende Vegetation							

Sonstige Vegetation

Rasen	Wiese	Spontanvegetation

Beläge

	Naturstein	Klinker	Betonwerkstein	Asphalt	wassergebunden	Schotter	Riesel	Platten
Eingänge			X					
Terrassen/ Wege			X					
Zufahrt								
Traufstreifen								

Einfriedungen, bauzeitlich

Natursteinmauer	Betonmauer	Schmiedeeiserne Gitter	Fertigelemente	Kombination Gitter/ Hecken
	Sockle H: 0,4m Eck- und Eingangspfeiler	X		

Zustand: ***=gut, **=mittel, *=schlecht, *+=schlecht jedoch ökologisch wertvoll; Fremdgehölze: 1=Nordamerika, 2=Asien, 3=Mittelmeergebiet

Gehölzel/ Stauden

	botanischer Name	Deutscher Name	Nr.	Stammumfang (m in 1m Höhe)	Höhe / Breite (m)	Ordnung	Zustand
Laubbaum							
	Acer platanoides	Spitzahorn	1	1,90	15 / 6	III	***
	Carpinus betulus	Hainbuche	2	1,80	15 / 3	II	***
	Populus nigra 'Italica'	Pyramiden-Pappel	4	1,85	22 / 4	I	**
	Prunus	Kirsche	6	0,55	5 / 4	III	**
	Malus domestica	Apfel	7	0,80	5 / 5	III	***
Nadelbaum							
		Lärche	3				
		Fichte	5				
		Fichte	8				
angrenzende Straßenbäume							
Großstrauch	Taxus baccata, Rhododendron, Viburnum burkwoodii, Sambucus nigra, Hibiscus	Eibe, Rhododendron, Schneeball, Schwarzer Holunder, Eibisch					
Kleinstrauch							
Bodendecker							
Stauden, mehrjährig							
Hecke, geschnitten							
Hecke, freiwachsend							
Fassadenbegrünung ohne Kletterhilfe							
Fassadenbegrünung mit Kletterhilfe	Wisteria sinensis - Pavillion						

Sonstige Vegetation

Rasen	Wiese	Spontanvegetation

Beläge

	Naturstein	Klinker	Betonwerkstein	Asphalt	wassergebunden	Schotter	Riesel	Platten
Eingänge	X							
Terrassen/ Wege			X					
Zufahrt			X					
Traufstreifen								

Einfriedungen (vermutlich bauzeitlich)

Natursteinmauer	Betonmauer	Schmiedeeiserne Gitter	Fertigelemente	Kombination Gitter/ Hecken
Nur Pfostenabdeckung	H: 0,4m + Pfosten	→ Holz	Tor	

Zustand: ***=gut, **=mittel, *=schlecht, *+=schlecht jedoch ökologisch wertvoll; Fremdgehölze: 1=Nordamerika, 2=Asien, 3=Mittelmeergebiet

Gehölze/ Stauden

	botanischer Name	Deutscher Name	Nr.	Stammumfang (m in 1m Höhe)	Höhe / Breite (m)	Ordnung	Zustand
Laubbaum							
Nadelbaum							
angrenzende Straßenbäume							
Großstrauch							
Kleinstrauch	Aucuba japonica, Acer palmatum, Juniperus, Chamaecyparis nootkatensis 'Pendula'	Aucube, Japanischer Fächerahorn, Wacholder, Hänge- Nutkazyprisse					
Bodendecker							
Stauden, mehrjährig							
Wechselpflanzung, einjährig							
Hecke, geschnitten	Lonicera pileata H: 1,0m	Kriech-Heckenkirsche					
Hecke, freiwachsend							
Fassadenbegrünung ohne Kletterhilfe							
Fassadenbegrünung mit Kletterhilfe							

Sonstige Vegetation

Rasen	Wiese	Spontanvegetation

Beläge

Naturstein	Klinker	Betonwerkstein	Asphalt	wassergebunden	Schotter	Riesel	Platten
Eingänge							
Terrassen/ Wege							
Zufahrt							
Traufstreifen						X	

Einfriedungen, bauzeitlich

Natursteinmauer	Betonmauer	Schmiedeeiserne Gitter	Fertigelemente	Kombination Gitter/ Hecken
	Sockel H: 0,4m Teilweise Pfeiler H: 1,5m	X		

Anmerkung:

Natursteinmauer entlang rückwertiger Grundstücksgrenze zur Pädagogische Hochschule Heidelberg – Höhe ca. 1,2m

Teich und Laube im Garten

Zustand: ***=gut, **=mittel, *=schlecht, *+=schlecht jedoch ökologisch wertvoll; Fremdgehölze: 1=Nordamerika, 2=Asien, 3=Mittelmeergebiet

Gehölze/ Stauden

	botanischer Name	Deutscher Name	Nr.	Stammumfang (m in 1m Höhe)	Höhe / Breite (m)	Ordnung	Zustand
Laubbaum							
Nadelbaum							
angrenzende Straßenbäume							
Großstrauch	Pyracantha, Thuja, Ilex, Syringa vulgaris, Prunus laur.	Feuerdorn, Thuja, Stechpalme, Flieder, Kirschlorbeer					
Kleinstrauch	Rose, Hydrangea, Lavandula	Rose, Hortensie, Lavendel					
Bodendecker	Hedera helix						
Stauden, mehrjährig	X						
Wechselpflanzung, einjährig							
Hecke, geschnitten							
Hecke, freiwachsend							
Fassadenbegrünung ohne Kletterhilfe							
Fassadenbegrünung mit Kletterhilfe							
angrenzende Vegetation							

Sonstige Vegetation

Rasen	Wiese	Spontanvegetation

Beläge

	Naturstein	Klinker	Betonwerkstein	Asphalt	wassergebunden	Schotter	Riesel	Platten
Eingänge			X					
Terrassen/ Wege				X				
Zufahrt				X				
Traufstreifen								

Einfriedungen

Natursteinmauer	Betonmauer	Schmiedeeiserne Gitter	Fertigelemente	Kombination Gitter/ Hecken
			X	

Zustand: ***=gut, **=mittel, *=schlecht, *+=schlecht jedoch ökologisch wertvoll; **Fremdgehölze:** 1=Nordamerika, 2=Asien, 3=Mittelmeergebiet

Gehölze/ Stauden

	botanischer Name	Deutscher Name	Nr.	Stammumfang (m in 1m Höhe)	Höhe / Breite (m)	Ordnung	Zustand
Laubbaum	Juglans regia	Walnuß	1	0,95	8 / 6	I	***
Nadelbaum							
angrenzende Straßenbäume							
Großstrauch	Syringa vulgaris, Ficus carica, Malus dom.	Flieder, Feige, Apfel,					
Kleinstrauch	Rosa	Rose					
Bodendecker	Hedera helix	Efeu					
Stauden, mehrjährig							
Wechselfpflanzung, einjährig							
Hecke, geschnitten							
Hecke, freiwachsend							
Fassadenbegrünung ohne Kletterhilfe							
Fassadenbegrünung mit Kletterhilfe							
angrenzende Vegetation							
Sonstige Vegetation							
Rasen	Wiese		Spontanvegetation				
	X						

Beläge

	Naturstein	Klinker	Betonwerkstein	Asphalt	wassergebunden	Schotter	Riesel	Platten
Eingänge			X					
Terrassen/ Wege								
Zufahrt								
Traufstreifen								

Einfriedungen, bauzeitlich

Natursteinmauer	Betonmauer	Schmiedeeiserne Gitter	Fertigelemente	Kombination Gitter/ Hecken
	Sockel H: 0,4 m, Pfeiler	X		

Anmerkung:

Natursteinmauer entlang rückwertiger Grundstücksgrenze zur Pädagogische Hochschule Heidelberg – Höhe ca. 1,2m

Vermutlich alte Gartenstruktur mit Obstwiese und vermutlich bauzeitlichem Wasserbecken aus Beton

Zustand: ***=gut, **=mittel, *=schlecht, *+=schlecht jedoch ökologisch wertvoll; Fremdgehölze: 1=Nordamerika, 2=Asien, 3=Mittelmeergebiet

Gehölze/ Stauden

	botanischer Name	Deutscher Name	Nr.	Stammumfang (m in 1m Höhe)	Höhe / Breite (m)	Ordnung	Zustand
Laubbaum	Magnolia soulangeana	Tulpen-Magnolie	1	2,05	12 / 8	III	***
	Prunus cerasifera	Blutpflaume	2	0,40 bis 0,65	3 / 8	III	**
	Betula spec.	Birke	3	0,40 + 0,60	15 / 10	II	***
Nadelbaum	Picea omorica	Serbische Fichte	4	0,65	12 / 3	I	***
angrenzende Straßenbäume							
Großstrauch	Syringa vulgaris,	Flieder,					
	Prunus cerasifera 'Nigra',	Blutpflaume,					
	Acer palmatum,	Japanischer Fächerahorn,					
	Rhododendron, Stechpalme	Rhododendron, Ilex					
Kleinstrauch	Rosa, Hydrangea	Rose, Hortensie					
Bodendecker							
Stauden, mehrjährig	X						
Wechselfpflanzung, einjährig							
Hecke, geschnitten	Ligustrum vulgare, Thuja	Liguster, Lebensbaum					
Hecke, freiwachsend							
Fassadenbegrünung ohne Kletterhilfe							
Fassadenbegrünung mit Kletterhilfe							
angrenzende Vegetation							

Sonstige Vegetation

Rasen		Wiese	Spontanvegetation

Beläge

	Naturstein	Klinker	Betonwerkstein	Asphalt	wassergebunden	Schotter	Riesel	Platten
Eingänge			X					
Terrassen/ Wege			X					
Zufahrt								
Traufstreifen								

Einfriedungen, teilweise erhalten

Natursteinmauer	Betonmauer	Schmiedeeiserne Gitter	Fertigelemente	Kombination Gitter/ Hecken
	Sockel, Pfeiler		Maschendrahtzaun	X

Zustand: ***=gut, **=mittel, *=schlecht, *+=schlecht jedoch ökologisch wertvoll; Fremdgehölze: 1=Nordamerika, 2=Asien, 3=Mittelmeergebiet

Gehölze/ Stauden

	botanischer Name	Deutscher Name	Nr.	Stammumfang (m in 1m Höhe)	Höhe / Breite (m)	Ordnung	Zustand
Laubbaum	Magnolia soulangeana	Tulpen-Magnolie	1	0,95 + 0,80 + 0,60	6 / 8	III	***
	Prunus avium	Süßkirsche	2	0,95	6 / 5	III	***
	Juglans regia	Walnuß	5	1,40	8 / 6	I	***
Nadelbaum	Thuja spec.	Abendländischer Lebensbaum	2	0,95	10 / 3	II	***
	Pinus sylvestris	Waldkiefer	4	1,25	12 / 6	I	**
angrenzende Straßenbäume	Syringa vulgaris, Malus dom. Prunus avium, Sambucus nigra, Aver pal. Liguster, ...	Flieder, Apfel, Kirsche, Schwarzer Holunder, Jap. Ahorn, Liguster, Aucube, ...					
Großstrauch							
Kleinstrauch							
Bodendecker							
Stauden, mehrjährig							
Hecke, geschnitten	Buxus H: 0,3m						
Hecke, freiwachsend							
Fassadenbegrünung ohne Kletterhilfe							
Fassadenbegrünung mit Kletterhilfe	Clematis – Zaun Hedera helix – Gebäude Lonicera henrii - Laube						

Sonstige Vegetation

Rasen	Wiese	Spontanvegetation

Beläge

	Naturstein	Klinker	Betonwerkstein	Asphalt	wassergebunden	Schotter	Riesel	Platten
Eingänge	X							
Terrassen/ Wege							X	
Zufahrt								
Traufstreifen								

Einfriedungen, bauzeitlich

Natursteinmauer	Betonmauer	Schmiedeeiserne Gitter	Fertigelemente	Kombination Gitter/ Hecken
	Sockel H: 0,2 / Pfeiler 1,2	→ Holz		

Zustand: ***=gut, **=mittel, *=schlecht, *+=schlecht jedoch ökologisch wertvoll; Fremdgehölze: 1=Nordamerika, 2=Asien, 3=Mittelmeergebiet

Erhaltungssatzung Heidelberg Neuenheim
Bestandsaufnahme der Vegetation
Moltkestraße 34

Ökologie und Umweltplanung

Kein Zugang – Grundstück gut von aussen einsehbar.

Gehölze/ Stauden

	botanischer Name	Deutscher Name	Nr.	Stammumfang (m in 1m Höhe)	Höhe / Breite (m)	Ordnung	Zustand
Laubbaum							
Nadelbaum							
angrenzende Straßenbäume							
Großstrauch	Prunus avium, Ficus carica	Kirsche, Feige					
Kleinstrauch	Hydrangea	Hortensie					
Bodendecker							
Stauden, mehrjährig							
Wechselfpflanzung, einjährig							
Hecke, geschnitten	Prunus laurocerasus H: 1,5m						
Hecke, freiwachsend							
Fassadenbegrünung ohne Kletterhilfe							
Fassadenbegrünung mit Kletterhilfe							
angrenzende Vegetation							

Sonstige Vegetation

Rasen		Wiese		Spontanvegetation			
	X						

Beläge

	Naturstein	Klinker	Betonwerkstein	Asphalt	wassergebunden	Schotter	Riesel	Platten
Eingänge	X							
Terrassen/ Wege								
Zufahrt								
Traufstreifen								

Einfriedungen, bauzeitlich

Natursteinmauer	Betonmauer	Schmiedeeiserne Gitter	Fertigelemente	Kombination Gitter/ Hecken
	Sockel H: 0,4, Pfeiler	X		X

Zustand: ***=gut, **=mittel, *=schlecht, *+=schlecht jedoch ökologisch wertvoll; Fremdgehölze: 1=Nordamerika, 2=Asien, 3=Mittelmeergebiet

Gehölze/ Stauden

	botanischer Name	Deutscher Name	Nr.	Stammumfang (m in 1m Höhe)	Höhe / Breite (m)	Ordnung	Zustand
Laubbaum							
Nadelbaum	Pinus sylvestris	Waldkiefer	1	1,85	8 / 4	I	* gekappt
angrenzende Straßenbäume							
Großstrauch	Syringa vulgaris, Malus dom. Forsythia, Ligustrum vulgare	Flieder, Apfel, Goldflieder, Liguster					
Kleinstrauch	Hydrangea	Hortensie					
Bodendecker							
Stauden, mehrjährig							
Wechselfpflanzung, einjährig							
Hecke, geschnitten							
Hecke, freiwachsend							
Fassadenbegrünung ohne Kletterhilfe							
Fassadenbegrünung mit Kletterhilfe	Wisteria sinensis						
angrenzende Vegetation							
Sonstige Vegetation							
Rasen		Wiese	Spontanvegetation				

Beläge

	Naturstein	Klinker	Betonwerkstein	Asphalt	wassergebunden	Schotter	Riesel	Platten
Eingänge			X					
Terrassen/ Wege								
Zufahrt								
Traufstreifen								

Einfriedungen, bauzeitlich

Natursteinmauer	Betonmauer	Schmiedeeiserne Gitter	Fertigelemente	Kombination Gitter/ Hecken
	Sockel H: 0,2, Pfeiler H: 1,2	X		

Zustand: ***=gut, **=mittel, *=schlecht, *+=schlecht jedoch ökologisch wertvoll; Fremdgehölze: 1=Nordamerika, 2=Asien, 3=Mittelmeergebiet

Gehölze/ Stauden

	botanischer Name	Deutscher Name	Nr.	Stammumfang (m in 1m Höhe)	Höhe / Breite (m)	Ordnung	Zustand
Laubbaum							
Nadelbaum	Taxus baccata	Eibe	1	1,10	5 / 10	III	***
angrenzende Straßenbäume							
Großstrauch							
Kleinstrauch	Lonicera pileata, Syringa vulgaris, Corylus avelana, Ficus carica, Hibiscus	Immergrüne Heckenkirsche, Flieder, Haselnuß, Feige, Eibisch					
Bodendecker							
Stauden, mehrjährig							
Wechselpflanzung, einjährig							
Hecke, geschnitten	Hibiscus H: 2,0m						
Hecke, freiwachsend							
Fassadenbegrünung ohne Kletterhilfe							
Fassadenbegrünung mit Kletterhilfe							
angrenzende Vegetation							

Sonstige Vegetation

Rasen	Wiese	Spontanvegetation
X		

Beläge

	Naturstein	Klinker	Betonwerkstein	Asphalt	wassergebunden	Schotter	Riesel	Platten
Eingänge			X					
Terrassen/ Wege								
Zufahrt								
Traufstreifen							X	

Einfriedungen, bauzeitlich

Natursteinmauer	Betonmauer	Schmiedeeiserne Gitter	Fertigelemente	Kombination Gitter/ Hecken
	Sockel H: 0,2 Pfeiler H: 1,2			

Zustand: ***=gut, **=mittel, *=schlecht, *+=schlecht jedoch ökologisch wertvoll; Fremdgehölze: 1=Nordamerika, 2=Asien, 3=Mittelmeergebiet

Gehölze/ Stauden

	botanischer Name	Deutscher Name	Nr.	Stammumfang (m in 1m Höhe)	Höhe / Breite (m)	Ordnung	Zustand
Laubbaum	Aesculus hippocastanum	Kastanie	1	2,95	20 / 8	I	***
	Tilia cordata	Winterlinde	2	3,25	25 / 10	I	***
	Tilia cordata	Winterlinde	3	2,55	25 / 10	I	***
Nadelbaum							
angrenzende Straßenbäume							
Großstrauch	Acer platanoides 'Globosum', Viburnum, Sambucus nigra, Rhododendron, Magnolia	KugelahornSchneeball, Schwarzer Holunder, Rhododendron, Magnolie					
Kleinstrauch	Hydrangea	Hortensie					
Bodendecker							
Stauden, mehrjährig							
Wechselpflanzung, einjährig							
Hecke, geschnitten	Prunus laurocerasus	Kirschlorbeer					
Hecke, freiwachsend							
Fassadenbegrünung ohne Kletterhilfe							
Fassadenbegrünung mit Kletterhilfe							
angrenzende Vegetation							

Sonstige Vegetation

Rasen	Wiese	Spontanvegetation
X		

Beläge

	Naturstein	Klinker	Betonwerkstein	Asphalt	wassergebunden	Schotter	Riesel	Platten
Eingänge	X							
Terrassen/ Wege	X / Holz							
Zufahrt	X							
Traufstreifen								

Einfriedungen, bauzeitlich

Natursteinmauer	Betonmauer	Schmiedeeiserne Gitter	Fertigelemente	Kombination Gitter/ Hecken
	X Sockel + Pfeiler	X		X Prunus laurocerasus

Zustand: ***=gut, **=mittel, *=schlecht, *+=schlecht jedoch ökologisch wertvoll; Fremdgehölze: 1=Nordamerika, 2=Asien, 3=Mittelmeergebiet

Gehölze/ Stauden

	botanischer Name	Deutscher Name	Nr.	Stammumfang (m in 1m Höhe)	Höhe / Breite (m)	Ordnung	Zustand
Laubbaum	Magnolia soulangeana	Tulpen-Magnolie	1	2,05	12 / 8	III	***
Nadelbaum	Prunus avium	Süßkirsche	2	1,10	5 / 4	III	**
angrenzende Straßenbäume							
Großstrauch	Laurus nobilis, Ligustrum vulgare	Lorbeer, Goldregen, Liguster					
Kleinstrauch	Rosa	Rose					
Bodendecker							
Stauden, mehrjährig							
Wechselfpflanzung, einjährig							
Hecke, geschnitten							
Hecke, freiwachsend							
Fassadenbegrünung ohne Kletterhilfe							
Fassadenbegrünung mit Kletterhilfe	Parthenocissus quinquefolia, Campsis radicans	Jungfernnrebe, Klettertrompete					
angrenzende Vegetation							
Sonstige Vegetation							
Rasen	Wiese		Spontanvegetation				
	X						

Beläge

	Naturstein	Klinker	Betonwerkstein	Asphalt	wassergebunden	Schotter	Riesel	Platten
Eingänge			X					
Terrassen/ Wege								
Zufahrt								
Traufstreifen								

Einfriedungen, bauzeitlich

Natursteinmauer	Betonmauer	Schmiedeeiserne Gitter	Fertigelemente	Kombination Gitter/ Hecken
	Sockel H: 0,5m Pfeiler	X		Efeu / Liguster

Zustand: ***=gut, **=mittel, *=schlecht, *+=schlecht jedoch ökologisch wertvoll; Fremdgehölze: 1=Nordamerika, 2=Asien, 3=Mittelmeergebiet

Gehölze/ Stauden

	botanischer Name	Deutscher Name	Nr.	Stammumfang (m in 1m Höhe)	Höhe / Breite (m)	Ordnung	Zustand
Laubbaum	Catalpa bignonioides	Trompetenbaum	1	1,25	12 / 5	II	***
	Betula pendula	Birke	2	1,10	9 / 6	II	***
	Paulownia tomentosa	Blauglockenbaum	3	1,75	10 / 5	II	**
	Prunus avium	Süßkirsche	5	1,80	8 / 4	III	**
Nadelbaum	Thuja occidentalis	Abendländischer Lebensbaum	4	1,25	8/6	II	***
angrenzende Straßenbäume							
Großstrauch	Diospyros kaki, Ficus carica, Magnolia soulangeana, Davidia involucrata, Rhododendron	Kaki, Feige, Tulpen-Magnolie, Taschentuchbaum, Rhododendron und Azalee					
Kleinstrauch							
Bodendecker	Hedera helix						
Stauden, mehrjährig							
Hecke, geschnitten	Ligustrum vulgare	Liguster					
Hecke, freiwachsend							
Fassadenbegrünung ohne Kletterhilfe	Hydrangea petiolaris	Kletterhortensie					
Fassadenbegrünung mit Kletterhilfe							
angrenzende Vegetation							

Sonstige Vegetation

Rasen	Wiese	Spontanvegetation
-------	-------	-------------------

Beläge

	Naturstein	Klinker	Betonwerkstein	Asphalt	wassergebunden	Schotter	Riesel	Platten
Eingänge								
Terrassen/ Wege								
Zufahrt								
Traufstreifen								

Einfriedungen, bauzeitlich

Natursteinmauer	Betonmauer	Schmiedeeiserne Gitter	Fertigelemente	Kombination Gitter/ Hecken
	Sockel, H: 0,2m Pfeiler am Eingang	X		Liguster

Zustand: ***=gut, **=mittel, *=schlecht, *+=schlecht jedoch ökologisch wertvoll; Fremdgehölze: 1=Nordamerika, 2=Asien, 3=Mittelmeergebiet

Gehölze/ Stauden

	botanischer Name	Deutscher Name	Nr.	Stammumfang (m in 1m Höhe)	Höhe / Breite (m)	Ordnung	Zustand
Laubbaum							
Nadelbaum							
angrenzende Straßenbäume							
Großstrauch	Prunus avium, Syringa vulgaris, Symphoricarpos albus	Kirsche, Flieder, Gewöhnliche Schneebeere					
Kleinstrauch	Rosa, Ilex, Hydrangea	Rose, Stechpalme, Hortensie					
Bodendecker							
Stauden, mehrjährig	X						
Wechselpflanzung, einjährig							
Hecke, geschnitten							
Hecke, freiwachsend							
Fassadenbegrünung ohne Kletterhilfe							
Fassadenbegrünung mit Kletterhilfe							
angrenzende Vegetation							

Sonstige Vegetation

Rasen	Wiese	Spontanvegetation
X		

Beläge

	Naturstein	Klinker	Betonwerkstein	Asphalt	wassergebunden	Schotter	Riesel	Platten
Eingänge			X					
Terrassen/ Wege			X					
Zufahrt								
Traufstreifen								

Einfriedungen, bauzeitlich – teilweise verändert

Natursteinmauer	Betonmauer	Schmiedeeiserne Gitter	Fertigelemente	Kombination Gitter/ Hecken
	Sockel + Pfeiler	X		

Gehölze/ Stauden

	botanischer Name	Deutscher Name	Nr.	Stammumfang (m in 1m Höhe)	Höhe / Breite (m)	Ordnung	Zustand
Laubbaum							
	Prunus avium	Süßkirsche	1	1,85	6 / 3	III	*
	Malus domestica	Apfel	2	0,65	7 / 5	III	**
	Prunus domestica	Zwetsche	3	0,60	6 / 3	III	**
Nadelbaum							
angrenzende Straßenbäume							
Großstrauch	Corylus avellana, Syringa vulgaris, Hibiscus	Haselnuß, Flieder, Eibisch					
Kleinstrauch							
Bodendecker							
Stauden, mehrjährig							
Wechselpflanzung, einjährig							
Hecke, geschnitten							
Hecke, freiwachsend							
Fassadenbegrünung ohne Kletterhilfe	Wisteria, Hydrangea petiolaris, Parthenocissus tricuspidata	Blauregen, Kletterhortensie, Dreispitzige Jungfernnrebe					
Fassadenbegrünung mit Kletterhilfe							
angrenzende Vegetation							

Sonstige Vegetation

Rasen	Wiese	Spontanvegetation

Beläge

	Naturstein	Klinker	Betonwerkstein	Asphalt	wassergebunden	Schotter	Riesel	Platten
Eingänge	X							
Terrassen/ Wege								
Zufahrt								
Traufstreifen								

Einfriedungen, bauzeitlich – verändert, Gitter entnommen

Natursteinmauer	Betonmauer	Schmiedeeiserne Gitter	Fertigelemente	Kombination Gitter/ Hecken
	Sockel + Pfeiler	→ Holzlatten in der Moltkestraße		Liguster H: ca. 1,8m

Zustand: ***=gut, **=mittel, *=schlecht, *+=schlecht jedoch ökologisch wertvoll; Fremdgehölze: 1=Nordamerika, 2=Asien, 3=Mittelmeergebiet

Gehölzel/ Stauden

	botanischer Name	Deutscher Name	Nr.	Stammumfang (m in 1m Höhe)	Höhe / Breite (m)	Ordnung	Zustand
Laubbaum	Malus domestica	Apfel	1	0,65	4 / 4	III	**
	Malus domestica	Apfel	2	1,10	4 / 2	III	*
Nadelbaum							
angrenzende Straßenbäume							
Großstrauch	Corylus avellana, Syringa vulgaris, Sambucus nigra, Rosa	Haselnuß, Flieder, Schwarzer Holunder, Rose					
Kleinstrauch							
Bodendecker							
Stauden, mehrjährig							
Wechselpflanzung, einjährig							
Hecke, geschnitten	Thuja H: ca. 2,0m						
Hecke, freiwachsend							
Fassadenbegrünung ohne Kletterhilfe							
Fassadenbegrünung mit Kletterhilfe							
angrenzende Vegetation							

Sonstige Vegetation

Rasen	Wiese	Spontanvegetation

Beläge

	Naturstein	Klinker	Betonwerkstein	Asphalt	wassergebunden	Schotter	Riesel	Platten
Eingänge			X					
Terrassen/ Wege	X							
Zufahrt								
Traufstreifen								

Einfriedungen, bauzeitlich – schlecht erhalten

Natursteinmauer	Betonmauer	Schmiedeeiserne Gitter	Fertigelemente	Kombination Gitter/ Hecken
	Sockel H: 0,4 + Pfeiler	→Holz / Tor Metall		

Zustand: ***=gut, **=mittel, *=schlecht, *+=schlecht jedoch ökologisch wertvoll; Fremdgehölze: 1=Nordamerika, 2=Asien, 3=Mittelmeergebiet

Gehölze/ Stauden

	botanischer Name	Deutscher Name	Nr.	Stammumfang (m in 1m Höhe)	Höhe / Breite (m)	Ordnung	Zustand
Laubbaum	Tilia (noch unbelaubt)	Linde	1	2,50	12 / 4	I	** #
	Carpinus betulus	Hainbuche	2	0,75	8 / 4	II	** #
	Tilia (noch unbelaubt)	Linde	3	1,55	10 / 8	I	** #
	Betula pendula	Birke	4	0,80 + 0,94	8 / 4	II	* - ** #
	Aesculus hippocastanum	Kastanie	5	2,95	12 / 8	I	* - ** #
	Carpinus betulus	Hainbuche	6	2,90	12 / 6	II	** #
	Magnolia soulangeana	Tulpen-Magnolie	7	1,10	6 / 6	III	***
	Magnolia soulangeana	Tulpen-Magnolie	8	0,80 + 0,45	6 / 6	III	***
	Carpinus betulus	Hainbuche	10	2,85	12 / 6	II	** #
	Tilia (noch unbelaubt)	Linde	11	1,55	12 / 5	I	** #
!!! Pilzbefall !!!	Prunus cerasifera 'Nigra'	Blutpflaume	12	0,95	12 / 6	III	PILZI
	Magnolia stellata	Sternmagnolie	13	0,80	6 / 4	III	***
	Tilia (noch unbelaubt)	Linde	14	0,65	5 / 3	I	***
	Gleditsia triacanthos	Amerikanische Gleditschie	15	1,75	15 / 5	II	***
	Gleditsia triacanthos	Amerikanische Gleditschie	16	1,40	15 / 5	II	***
	Tilia (noch unbelaubt)	Linde	17	1,10	16 / 5	I	***
	Tilia (noch unbelaubt)	Linde	18	1,75	16 / 5	I	**
	Acer saccharinum	Silber-Ahorn	19	2,20	18 / 6	II	***
	Acer saccharinum	Silber-Ahorn	20	2,25	18 / 6	II	***
	Carpinus betulus	Hainbuche	21	0,95 + 0,80 + 0,75	16 / 6	II	***
	Carpinus betulus	Hainbuche	22	2,55	16 / 10	II	***
	Betula pendula	Birke	23	1,10	10 / 5	II	* - **
	Betula pendula	Birke	24	0,80	8 / 3	II	* - **
	Aesculus hippocastanum	Kastanie	25	1,75 + 2,25	12 / 8	I	**
	Tilia (noch unbelaubt)	Linde	26	0,95	14 / 6	I	**
	Acer saccharinum	Silber-Ahorn	27	1,55	14 / 8	II	**
	Acer saccharinum	Silber-Ahorn	28	1,75	14 / 6	II	**
	Aesculus hippocastanum	Kastanie	29	1,55	10 / 8	I	**
	Aesculus hippocastanum	Kastanie	30	2,35	10 / 8	I	**
	Acer	Ahorn	31	2,67	15 / 10	II	***
	Aesculus hippocastanum	Kastanie	32	2,20	15 / 8	I	* PILZ
	Betula pendula	Birke	33	0,95	12 / 4	II	**
	Acer pseudoplatanus	Bergahorn	34	0,95 + 1,00	12 / 5	I	**
	Carpinus betulus	Hainbuche	35	2,00	12 / 6	II	***
Nadelbaum	Pinus ponderosa	Gelbkiefer	9	2,35	15 / 5	I	**

Zustand: ***=gut, **=mittel, *=schlecht, *+=schlecht jedoch ökologisch wertvoll, #= gekappt

Gehölze/ Stauden

	botanischer Name	Deutscher Name	Nr.	Stammumfang (m in 1m Höhe)	Höhe / Breite (m)	Ordnung	Zustand
Kleinbaum	Prunus dulcis, Pyrus calleryana, Crataegus	Mandel, Chinesische Birne, Weiß- oder Rotdorn					
Großstrauch	Syringa, Viburnum, Taxus baccata Buddlejia, Ilex, Amelanchier	Flieder, Schneeball, Eibe, Sommerflieder, Stechpalme, Felsenbirne,					
Kleinstrauch	Rosa, Hibiscus, Lavandula	Rose, Eibisch, Lavendel					
Bodendecker	Hedera helix	Efeu					
Stauden, mehrjährig							
Hecke, geschnitten	Carpinus betulus H: 2,5m Rosa H: 0,5m	Hainbuche, Rose					
Hecke, freiwachsend							
Fassadenbegrünung ohne Kletterhilfe							
Fassadenbegrünung mit Kletterhilfe	Clematis	Waldrebe					
angrenzende Vegetation							

Sonstige Vegetation

Rasen	Wiese	Spontanvegetation
X		

Beläge

	Naturstein	Klinker	Betonwerkstein	Asphalt	wassergebunden	Schotter	Riesel	Platten
Eingänge	X		X					
Terrassen/ Wege					X			
Zufahrt			X					
Traufstreifen							X	

Zustand: ***=gut, **=mittel, *=schlecht, *+=schlecht jedoch ökologisch wertvoll, #= gekappt

Einfriedungen – Roonstraße (bauzeitlich Schulkomplex)

Natursteinmauer	Betonmauer	Schmiedeeiserne Gitter	Fertigelemente	Kombination Gitter/ Hecken
	Sockel H: ca. 0,3m + Pfosten		X H: 1,2m	

Einfriedungen - Moltkestraße

Natursteinmauer	Betonmauer	Schmiedeeiserne Gitter	Fertigelemente	Kombination Gitter/ Hecken
Natursteinverblendung	X H: ca. 2,0m		Tor	

Einfriedungen – Handschusheimer Landstraße (vermutlich bauzeitlich Villa)

Natursteinmauer	Betonmauer	Schmiedeeiserne Gitter	Fertigelemente	Kombination Gitter/ Hecken
X H: ca. 1,8m		X Tor		

Zustand: **=gut, *=mittel, !=schlecht, *+=schlecht jedoch ökologisch wertvoll, #= gekappt

Gehölze/ Stauden

	botanischer Name	Deutscher Name	Nr.	Stammumfang (m in 1m Höhe)	Höhe / Breite (m)	Ordnung	Zustand
Laubbaum	Fagus sylvatica	Buche	1	2,20	15/6	I	**
	Magnolia x soulangeana	Tulpen-Magnolie	2	0,60	8/4	III	**
	Ginkgo Biloba	Ginkgobaum	3	2,35	15/5	I	**
Nadelbaum							
angrenzende Straßenbäume							
Großstrauch							
Kleinstrauch	Spirea, Hibiscus, Herera helix	Spierstrauch, Eibisch, Efeu					
Bodendecker							
Stauden, mehrjährig							
Wechselpflanzung, einjährig							
Hecke, geschnitten	Prunus laurocerasus	Kirschlorbeer					
Hecke, freiwachsend	Buxus, Vrburnum tinus	Buchsbaum, Lorbeerblättriger Schneeball					
Fassadenbegrünung ohne Kletterhilfe							
Fassadenbegrünung mit Kletterhilfe	Wisteria sinensis	Chinesischer Blauregen					
angrenzende Vegetation							

Sonstige Vegetation

Rasen	X	Wiese	Spontanvegetation
-------	---	-------	-------------------

Beläge

	Naturstein	Klinker	Betonwerkstein	Asphalt	wassergebunden	Schotter	Riesel	Platten
Eingänge			X					
Terrassen/ Wege								X (Sandstein)
Zufahrt								X (Sandstein)
Traufstreifen							X	

Einfriedungen

Natursteinmauer	Betonmauer	Schmiedeeiserne Gitter	Fertigelemente	Kombination Gitter/ Hecken
Niedrige Mauer + Pfosten an Eingang und Grundstücksecke		X		

Zustand: ***=gut, **=mittel, *=schlecht, *+=schlecht jedoch ökologisch wertvoll; Fremdgehölze: 1=Nordamerika, 2=Asien, 3=Mittelmeergebiet

Gehölze/ Stauden

	botanischer Name	Deutscher Name	Nr.	Stammumfang (m in 1m Höhe)	Höhe / Breite (m)	Ordnung	Zustand
Laubbaum	Prunus	Zierkirsche	3	0,95	5 / 4	III	**
	Magnolia x soulangeana	Magnolie	4	3 x 0,9	5 / 6	III	**
	Platanus acerifolia	Platane	5	4,60	20 / 14	I	**
Nadelbaum	Thuja plicata	Riesen-Lebensbaum	1	0,95	15 / 2	III	***
	Thuja plicata	Riesen-Lebensbaum	2	1,25	15 / 3	III	**
angrenzende Straßenbäume							
Großstrauch	Taxus baccata	Eibe					
Kleinstrauch	Rhododendron, Syringa, Hydrangea, Rosa, Lavandula, Buxus	Rhododendron, Flieder, Hortensie, Rose, Lavendel, Buchsbaum					
Bodendecker	Lonicera nitida, Hedera helix	Heckenmyrthe, Efeu					
Stauden, mehrjährig							
Wechselpflanzung, einjährig							
Hecke, geschnitten	Buxus (H: 0,2m) Thuja (H: 2,0m)	Buchsbaum, Lebensbaum					
Hecke, freiwachsend							
Fassadenbegrünung ohne Kletterhilfe							
Fassadenbegrünung mit Kletterhilfe → Pergola	Wisteria sinensis	Chinesischer Blauregen					
angrenzende Vegetation							

Sonstige Vegetation

Rasen	Wiese	Spontanvegetation
X		

Beläge

	Naturstein	Klinker	Betonwerkstein	Asphalt	wassergebunden	Schotter	Riesel	Platten
Eingänge								X (Sandstein)
Terrassen/ Wege	X		X					X (Sandstein)
Zufahrt								
Traufstreifen							X	

Einfriedungen

Natursteinmauer	Betonmauer	Schmiedeeiserne Gitter	Fertigelemente	Kombination Gitter/ Hecken
Niedrige Mauer + Pfosten an Eingang		X		

Zustand: ***=gut, **=mittel, *=schlecht, *+=schlecht jedoch ökologisch wertvoll; Fremdgehölze: 1=Nordamerika, 2=Asien, 3=Mittelmeergebiet

Gehölze/ Stauden

	botanischer Name	Deutscher Name	Nr.	Stammumfang (m in 1m Höhe)	Höhe / Breite (m)	Ordnung	Zustand
Laubbaum	Fagus sylvatica	Buche	1	1,90	13 / 8	I	***
	Aesculus hippocastanum	Roskastanie	2	2,45	15 / 10	I	***
	Acer platanoides	Spitzahorn	4	1,85	15 / 8	I	**
	Magnolie	Magnolie	6	1,25	10 / 6	II	**
	Acer spec.	Ahorn	7	2,20	14 / 10	I	***
Nadelbaum	Picea omorica	Serbische Fichte	5	1,55	10 / 3		**
angrenzende Straßenbäume							
Großstrauch	Taxus baccata, Rhododendron, Phyllostachys, Ficus carica	Eibe, Rhododendron, Riesenbambus, Feigenbaum					
Kleinstrauch	Buxus, Rosa, Lavandula	Buchsbaum, Rose, Lavendel,					
Bodendecker							
Stauden, mehrjährig							
Hecke, geschnitten	Bux (H: 0,2m)	Buchsbaum					
Hecke, freiwachsend							
Fassadenbegrünung ohne Kletterhilfe							
Fassadenbegrünung mit Kletterhilfe	Rosa, Clematis	Rose, Clematis					
angrenzende Vegetation							
Sonstige Vegetation							

Rasen	X	Wiese	Spontanvegetation

Beläge

	Naturstein	Klinker	Betonwerkstein	Asphalt	wassergebunden	Schotter	Riesel	Platten
Eingänge	X		X					
Terrassen/ Wege		X				X		X
Zufahrt			X					
Traufstreifen							X	

Einfriedungen

Natursteinmauer	Betonmauer	Schmiedeeiserne Gitter	Fertigelemente	Kombination Gitter/ Hecken
Sandstein (Mauer + Pfosten)			X	

Zustand: ***=gut, **=mittel, *=schlecht, *+=schlecht jedoch ökologisch wertvoll; Fremdgehölze: 1=Nordamerika, 2=Asien, 3=Mittelmeergebiet

Gehölze/ Stauden									
	botanischer Name	Deutscher Name	Nr.	Stammumfang (m in 1m Höhe)	Höhe / Breite (m)	Ordnung	Zustand		
Laubbaum									
Nadelbaum									
angrenzende Straßenbäume									
Großstrauch	Rosa, Juniperus scopulorum	Rose, Säulenzypresse, Raketen-Wacholder							
Kleinstrauch	Lavandula	Lavendel							
Bodendecker									
Stauden, mehrjährig									
Wechselfpflanzung, einjährig									
Hecke, geschnitten									
Hecke, freiwachsend									
Fassadenbegrünung ohne Kletterhilfe									
Fassadenbegrünung mit Kletterhilfe									
angrenzende Vegetation									
Sonstige Vegetation									
Rasen		Wiese		Spontanvegetation					

Beläge									
	Naturstein	Klinker	Betonwerkstein	Asphalt	wassergebunden	Schotter	Riesel	Platten	
Eingänge			X						
Terrassen/ Wege									
Zufahrt			X						
Traufstreifen									
Einfriedungen									
Natursteinmauer		Betonmauer H: 0,3m + Pfosten		Schmiedeeiserne Gitter		Fertigelemente X		Kombination Gitter/ Hecken	

Zustand: ***=gut, **=mittel, *=schlecht, *+=schlecht jedoch ökologisch wertvoll; Fremdgehölze: 1=Nordamerika, 2=Asien, 3=Mittelmeergebiet

Gehölze/ Stauden

	botanischer Name	Deutscher Name	Nr.	Stammumfang (m in 1m Höhe)	Höhe / Breite (m)	Ordnung	Zustand
Laubbaum	Alnus altissima	Götterbaum	2	0,90	9 / 3	I	**
Nadelbaum	Taxus baccata	Eibe	1	0,95	7 / 4	II	**
	Picea abies	Fichte	3	1,55	18 / 8	I	***
	Cedrus atlantica ‚Glaucu‘	Blaue Atlas-Zeder	4	2,65	20 / 12	I	***
angrenzende Straßenbäume							
Großstrauch	Taxus, Rhododendron	Eibe, Rhododendron					
Kleinstrauch	Thuja, Bambus	Lebensbaum, Bambus					
Bodendecker	Hedera, Vinca, Euyonymus	Efeu, Spindelstrauch, Vinca					
Stauden, mehrjährig							
Wechselfpflanzung, einjährig							
Hecke, geschnitten	Prunus laurocerasus	Kirschlorbeer					
Hecke, freiwachsend							
Fassadenbegrünung ohne Kletterhilfe							
Fassadenbegrünung mit Kletterhilfe → am Zaun	Wisteria sinensis	Chinesischer Blauregen					
angrenzende Vegetation							
Sonstige Vegetation							
Rasen	X		Spontanvegetation				

Beläge

	Naturstein	Klinker	Betonwerkstein	Asphalt	wassergebunden	Schotter	Riesel	Platten
Eingänge			X					
Terrassen/ Wege			X		X			
Zufahrt								
Traufstreifen						X		

Einfriedungen

Natursteinmauer	Betonmauer	Schmiedeeiserne Gitter	Fertigelemente	Kombination Gitter/ Hecken
	Mauer + Pfosten am Eingang		X	teilweise

Zustand: ***=gut, **=mittel, *=schlecht, +=schlecht jedoch ökologisch wertvoll; Fremdgehölze: 1=Nordamerika, 2=Asien, 3=Mittelmeergebiet

Gehölze/ Stauden

	botanischer Name	Deutscher Name	Nr.	Stammumfang (m in 1m Höhe)	Höhe / Breite (m)	Ordnung	Zustand
Laubbaum	Picea	Fichte	1	1,10	15 / 6	I	**
	Picea	Fichte	2	1,85	15 / 6	I	**
	Betula pendula	Birke	3	0,95	9 / 4	II	*
	Prunus spec.	Kirsche	4	0,65	8 / 4	III	**
Nadelbaum							
angrenzende Straßenbäume							
Großstrauch	Corylus avellana	Haselnuß					
Kleinstrauch	Rosa, Chaenomeles japonica	Rose, Zierquitte					
Bodendecker	Cotoneaster	Zwergmispel					
Stauden, mehrjährig	X						
Wechselfpflanzung, einjährig							
Hecke, geschnitten							
Hecke, freiwachsend							
Fassadenbegrünung ohne Kletterhilfe							
Fassadenbegrünung mit Kletterhilfe	Rosa	Kletterrose					
angrenzende Vegetation							
Sonstige Vegetation							
Rasen		Wiese		Spontanvegetation			

Beläge (Rampe durch Vorgarten zur Haustür)

	Naturstein	Klinker	Betonwerkstein	Asphalt	wassergebunden	Schotter	Riesel	Platten
Eingänge	Sandsteinplatten							
Terrassen/ Wege	Sandsteinplatten							
Zufahrt								
Traufstreifen								

Einfriedungen (keine)

Natursteinmauer	Betonmauer	Schmiedeeiserne Gitter	Fertigelemente	Kombination Gitter/ Hecken
H: 0,5m				

Zustand: ***=gut, **=mittel, *=schlecht, *+=schlecht jedoch ökologisch wertvoll; Fremdgehölze: 1=Nordamerika, 2=Asien, 3=Mittelmeergebiet

Gehölze/ Sträuden

	botanischer Name	Deutscher Name	Nr.	Stammumfang (m in 1m Höhe)	Höhe / Breite (m)	Ordnung	Zustand
Laubbaum	Fagus sylvatica	Buche	6	3,25	20 / 10	I	*
	Fagus sylvatica	Buche	5	3,15	20 / 12	I	**
	Acer platanoides	Bergahorn	4	2,85	20 / 8	I	*
	Acer	Ahorn	2	1,25	12 / 4	II	**
Nadelbaum	Sequoiadendron giganteum	Riesen-Mammutbaum	1	2,20 + 2,85	20 / 6	I	**
	Pinus nigra	Kiefer	3	0,95	15 / 4		**
angrenzende Straßenbäume							
Großstrauch	Rhododendron, Ilex, Magnolia, Carpinus betulus, Thuja	Rhododendron, Stechpalme, Magnolie, Hainbuche, Lebensbaum					
Kleinstrauch	Buxus, Taxus, Spirea						
Bodendecker	Efeu, Pachysandra						
Stauden, mehrjährig	X						
Wechselfpflanzung, einjährig							
Hecke, geschnitten							
Hecke, freiwachsend							
Fassadenbegrünung ohne Kletterhilfe							
Fassadenbegrünung mit Kletterhilfe							
angrenzende Vegetation							

Sonstige Vegetation	
Rasen	X
Wiese	
Spontanvegetation	

Beläge

	Naturstein	Klinker	Betonwerkstein	Asphalt	wassergebunden	Schotter	Riesel	Platten
Eingänge			X					
Terrassen/ Wege	X		X		X			
Zufahrt					X			
Traufstreifen								

Einfriedungen, erneuert

Natursteinmauer		Betonmauer	Schmiedeeiserne Gitter	Fertigelemente	Kombination Gitter/ Hecken
Sockel + Pfeiler			X		

Zustand: ***=gut, **=mittel, *=schlecht, *+=schlecht jedoch ökologisch wertvoll; Fremdgehölze: 1=Nordamerika, 2=Asien, 3=Mittelmeergebiet

Gehölze/ Stauden

	botanischer Name	Deutscher Name	Nr.	Stammumfang (m in 1m Höhe)	Höhe / Breite (m)	Ordnung	Zustand
Laubbaum							
Nadelbaum							
angrenzende Straßenbäume							
Großstrauch	Rosa, Syringa, Malus domestica, Syringa, Ribes alpinum, Sambucus nigra	Rose, Apfel, Flieder, Kirschlorbeer, Johannisbeere, Schwarzer Holunder					
Kleinstrauch							
Bodendecker							
Stauden, mehrjährig	X						
Wechselpflanzung, einjährig							
Hecke, geschnitten							
Hecke, freiwachsend							
Fassadenbegrünung ohne Kletterhilfe							
Fassadenbegrünung mit Kletterhilfe	Hedera helix - Zaun	Efeu					
angrenzende Vegetation							
Sonstige Vegetation							
Rasen	X	Wiese			Spontanvegetation		

Beläge

	Naturstein	Klinker	Betonwerkstein	Asphalt	wassergebunden	Schotter	Riesel	Platten
Eingänge			X					
Terrassen/ Wege	X							
Zufahrt			X					
Traufstreifen								

Einfriedungen (keine)

Natursteinmauer	Betonmauer	Schmiedeeiserne Gitter	Fertigelemente	Kombination Gitter/ Hecken
H: 0,5m / L: 2,0m				

Zustand: ***=gut, **=mittel, *=schlecht, *+=schlecht jedoch ökologisch wertvoll; Fremdgehölze: 1=Nordamerika, 2=Asien, 3=Mittelmeergebiet

Gehölze/ Stauden

	botanischer Name	Deutscher Name	Nr.	Stammumfang (m in 1m Höhe)	Höhe / Breite (m)	Ordnung	Zustand
Laubbaum	Acer platanoides	Spitzahorn	1	1,85	10 / 5	I	**
	Acer platanoides	Spitzahorn	2	1,25	10 / 4	I	**
	Fagus sylvatica	Rotbuche	3	0,95	7 / 4	I	***
	Fagus sylvatica	Rotbuche	4	1,10	7 / 4	I	***
Nadelbaum							
angrenzende Straßenbäume							
Großstrauch	Taxus baccata, Viburnum, Hydrangea	Eibe, Schneeball, Hortensie					
Kleinstrauch	Rosa, Lavandula, Buxus	Rose, Lavendel, Buchsbaum					
Bodendecker							
Stauden, mehrjährig							
Wechselfpflanzung, einjährig							
Hecke, geschnitten							
Hecke, freiwachsend							
Fassadenbegrünung ohne Kletterhilfe							
Fassadenbegrünung mit Kletterhilfe							
angrenzende Vegetation							

Sonstige Vegetation

Rasen	Wiese	Spontanvegetation
X		

Beläge

	Naturstein	Klinker	Betonwerkstein	Asphalt	wassergebunden	Schotter	Riesel	Platten
Eingänge	Sandsteinplatten							
Terrassen/ Wege	Sandsteinplatten							
Zufahrt								
Traufstreifen								

Einfriedungen, erneuert

Natursteinmauer	Betonmauer	Schmiedeeiserne Gitter	Fertigelemente	Kombination Gitter/ Hecken
H: 0,4m, Pfosten		X		

Zustand: ***=gut, **=mittel, *=schlecht, *+=schlecht jedoch ökologisch wertvoll; Fremdgehölze: 1=Nordamerika, 2=Asien, 3=Mittelmeergebiet

Gehölze/ Stauden

	botanischer Name	Deutscher Name	Nr.	Stammumfang (m in 1m Höhe)	Höhe / Breite (m)	Ordnung	Zustand
Laubbaum							
Nadelbaum							
angrenzende Straßenbäume							
Großstrauch	Taxus baccata, Amelanchier	Eibe, Felsenbirne					
Kleinstrauch	Rosa, Lavandula, Buxus	Rose, Lavendel, Buchsbaum					
Bodendecker	Hedera helix	Efeu					
Stauden, mehrjährig	X						
Wechseelpflanzung, einjährig							
Hecke, geschnitten	Buxus (H: 0,2m)	Buchsbaum					
Hecke, freiwachsend							
Fassadenbegrünung ohne Kletterhilfe							
Fassadenbegrünung mit Kletterhilfe	Hedera helix - Zaun	Efeu					
angrenzende Vegetation							

Sonstige Vegetation

Rasen		Wiese		Spontanvegetation
	X			

Beläge

	Naturstein	Klinker	Betonwerkstein	Asphalt	wassergebunden	Schotter	Riesel	Platten
Eingänge			X					
Terrassen/ Wege			X					
Zufahrt								
Traufstreifen								

Einfriedungen, erneuert – stilgerecht!

Natursteinmauer	Betonmauer	Schmiedeeiserne Gitter	Fertigelemente	Kombination Gitter/ Hecken
	X	X		

Zustand: ***=gut, **=mittel, *=schlecht, *+=schlecht jedoch ökologisch wertvoll; Fremdgehölze: 1=Nordamerika, 2=Asien, 3=Mittelmeergebiet

Gehölzel/ Stauden

	botanischer Name	Deutscher Name	Nr.	Stammumfang (m in 1m Höhe)	Höhe / Breite (m)	Ordnung	Zustand
Laubbaum	Catalpa bignonioides	Trompetenbaum	3	0,95	7 / 5	III	**
	Gleditsia triacanthos	Gleditschie	5	1,05	10 / 5	II	*
Nadelbaum	Thuja plicata	Riesen-Lebensbaum	1	1,05	9 / 4	III	**
	Taxodium distichum	Sumpfyzypresse	2	0,95	7 / 5	I	**
	Thuja plicata	Riesen-Lebensbaum	4	1,75	10 / 4	III	**
angrenzende Straßenbäume							
Großstrauch	Magnolia, Fargesia, Rhododendron	Magnolie, Bambus, Rhododendron					
Kleinstrauch	Hydrangea, Camelia	Hortensie, Camellie					
Bodendecker	Hedera helix, Pachysandra terminalis	Efeu, Dickmännchen					
Stauden, mehrjährig							
Wechselpflanzung, einjährig							
Hecke, geschnitten	Thuja (H: 2,0m), Ligustrum vulgare	Lebensbaum, Liguster					
Hecke, freiwachsend							
Fassadenbegrünung ohne Kletterhilfe							
Fassadenbegrünung mit Kletterhilfe							
angrenzende Vegetation							

Sonstige Vegetation	
Rasen	Spontanvegetation
X	

Beläge

	Naturstein	Klinker	Betonwerkstein	Asphalt	wassergebunden	Schotter	Riesel	Platten
Eingänge	X							
Terrassen/ Wege	Sandsteinplatten							
Zufahrt								
Traufstreifen								

Einfriedungen, bauzeitlich

Natursteinmauer	Betonmauer	Schmiedeeiserne Gitter	Fertigelemente	Kombination Gitter/ Hecken
	X	X		X

Zustand: ***=gut, **=mittel, *=schlecht, *+=schlecht jedoch ökologisch wertvoll; Fremdgehölze: 1=Nordamerika, 2=Asien, 3=Mittelmeergebiet

Gehölze/ Stauden

	botanischer Name	Deutscher Name	Nr.	Stammumfang (m in 1m Höhe)	Höhe / Breite (m)	Ordnung	Zustand
Laubbaum	Acer pseudoplatanus	Bergahorn	2	0,65	5 / 4	I	**
Nadelbaum	Picea ssp.	Fichte	1	1,25	12 / 4	I	***
angrenzende Straßenbäume							
Großstrauch	Crataegus laevigata, Syringa vulgaris	Weißdorn, rotblühend, Flieder					
Kleinstrauch	Cornus, Hibiscus, Aucuba japonica 'Variegata'	Hartriegel, Eibisch, Japanische Aucube					
Bodendecker	Hedera helix	Efeu					
Stauden, mehrjährig	X						
Wechselfpflanzung, einjährig							
Hecke, geschnitten	Ligustrum vulgare, Buxus spec.	Liguster, Buchsbaum					
Hecke, freiwachsend	Taxus baccata	Eibe					
Fassadenbegrünung ohne Kletterhilfe	Wisteria sinensis	Chinesischer Blauregen					
Fassadenbegrünung mit Kletterhilfe							
angrenzende Vegetation							

Sonstige Vegetation

Rasen	Wiese	Spontanvegetation
X		

Beläge

	Naturstein	Klinker	Betonwerkstein	Asphalt	wassergebunden	Schotter	Riesel	Platten
Eingänge	X							
Terrassen/ Wege								
Zufahrt			X					
Traufstreifen								

Einfriedungen, bauzeitlich

Natursteinmauer	Betonmauer	Schmiedeeiserne Gitter	Fertigelemente	Kombination Gitter/ Hecken
X Pfosten + Mauer (teilweise bauzeitlich erneuert)				

Zustand: ***=gut, **=mittel, *=schlecht, *+=schlecht jedoch ökologisch wertvoll; Fremdgehölze: 1=Nordamerika, 2=Asien, 3=Mittelmeergebiet

Gehölze/ Stauden

	botanischer Name	Deutscher Name	Nr.	Stammumfang (m in 1m Höhe)	Höhe / Breite (m)	Ordnung	Zustand
Laubbaum							
Nadelbaum							
angrenzende Straßenbäume							
Großstrauch	Forsythia	Goldflieder					
Kleinstrauch	Buxus, Rosa, Lavandula, Rosmarinum	Buchsbaum, Rose, Lavendel, Rosmarin					
Bodendecker							
Stauden, mehrjährig							
Wechselfpflanzung, einjährig							
Hecke, geschnitten	Prunus laurocerasus	Kirschlorbeer					
Hecke, freiwachsend							
Fassadenbegrünung ohne Kletterhilfe							
Fassadenbegrünung mit Kletterhilfe	Clematis	Waldrebe					
angrenzende Vegetation							
Sonstige Vegetation							
Rasen			Wiese		Spontanvegetation		

Beläge

	Naturstein	Klinker	Betonwerkstein	Asphalt	wassergebunden	Schotter	Riesel	Platten
Eingänge			X	X				
Terrassen/ Wege				X				
Zufahrt			X					
Traufstreifen								

Einfriedungen

Natursteinmauer	Betonmauer	Schmiedeeiserne Gitter	Fertigelemente	Kombination Mauer / Hecken
Teilbereich H: 1,0m (teilweise ortsverändert)		Teilbereich		Teilbereich

Zustand: ***=gut, **=mittel, *=schlecht, *+=schlecht jedoch ökologisch wertvoll; Fremdgehölze: 1=Nordamerika, 2=Asien, 3=Mittelmeergebiet

Gehölze/ Stauden

	botanischer Name	Deutscher Name	Nr.	Stammumfang (m in 1m Höhe)	Höhe / Breite (m)	Ordnung	Zustand
Laubbaum							
Nadelbaum							
angrenzende Straßenbäume							
Großstrauch	Viburnum, Malus domestica, Pinus mugo	Schneeball, Apfel, Bergkiefer					
Kleinstrauch	Rosa	Rose					
Bodendecker							
Stauden, mehrjährig	X						
Wechselfpflanzung, einjährig							
Hecke, geschnitten	Taxus baccata, Thuja	Eibe, Lebensbaum					
Hecke, freiwachsend							
Fassadenbegrünung ohne Kletterhilfe							
Fassadenbegrünung mit Kletterhilfe							
angrenzende Vegetation							
Sonstige Vegetation							
Rasen			Wiese		Spontanvegetation		

Beläge

	Naturstein	Klinker	Betonwerkstein	Asphalt	wassergebunden	Schotter	Riesel	Platten
Eingänge			X					
Terrassen/ Wege			X					
Zufahrt			X					
Traufstreifen								

Einfriedungen, bauzeitlich

Natursteinmauer	Betonmauer	Schmiedeeiserne Gitter	Fertigelemente	Kombination Gitter/ Hecken
X teilweise Klinker		X		

Zustand: ***=gut, **=mittel, *=schlecht, *+=schlecht jedoch ökologisch wertvoll; Fremdgehölze: 1=Nordamerika, 2=Asien, 3=Mittelmeergebiet

Gehölze/ Stauden

	botanischer Name	Deutscher Name	Nr.	Stammumfang (m in 1m Höhe)	Höhe / Breite (m)	Ordnung	Zustand
Laubbaum							
Nadelbaum	Picea omorica	Serbische Fichte	1	0,80	5 / 2	I	***
angrenzende Straßenbäume							
Großstrauch	Magnolia, Syringa vulgaris, Ilex, Ficus carica	Magnolie, Flieder, Stechpalme, Feige					
Kleinstrauch							
Bodendecker							
Stauden, mehrjährig	X						
Wechselfpflanzung, einjährig							
Hecke, geschnitten	Thuja, Picea abies	Lebensbaum, Gemeine Fichte					
Hecke, freiwachsend							
Fassadenbegrünung ohne Kletterhilfe							
Fassadenbegrünung mit Kletterhilfe							
angrenzende Vegetation							

Sonstige Vegetation

Rasen	Wiese	Spontanvegetation
X		

Beläge

	Naturstein	Klinker	Betonwerkstein	Asphalt	wassergebunden	Schotter	Riesel	Platten
Eingänge			X					
Terrassen/ Wege			X (Betonfläche)					
Zufahrt								
Traufstreifen								

Einfriedungen, bauzeitlich

Natursteinmauer	Betonmauer	Schmiedeeiserne Gitter	Fertigelemente	Kombination Gitter/ Hecken
Klinker	X Pfeiler	X (bauzeitlich)		

Gehölze/ Stauden

	botanischer Name	Deutscher Name	Nr.	Stammumfang (m in 1m Höhe)	Höhe / Breite (m)	Ordnung	Zustand
Laubbaum							
Nadelbaum							
angrenzende Straßenbäume							
Großstrauch	Prunus lusitanica, Viburnum tinus	Portugiesische Kirschlorbeer, Lorbeerblättrige Schneeball					
Kleinstrauch	Buxus, Rosa, Lavandula, Rosmarinum	Buchsbaum, Rose, Lavendel, Rosmarin					
Bodendecker	Natursteinfläche mit Einzelsträuchern						
Stauden, mehrjährig							
Wechselfpflanzung, einjährig							
Hecke, geschnitten							
Hecke, freiwachsend							
Fassadenbegrünung ohne Kletterhilfe							
Fassadenbegrünung mit Kletterhilfe							
angrenzende Vegetation							

Sonstige Vegetation

Rasen	Wiese	Spontanvegetation

Beläge

	Naturstein	Klinker	Betonwerkstein	Asphalt	wassergebunden	Schotter	Riesel	Platten
Eingänge			X					
Terrassen/ Wege								
Zufahrt			X					
Traufstreifen						Granitschotter		

Einfriedungen, erneuert

Natursteinmauer	Betonmauer	Schmiedeeiserne Gitter	Fertigelemente	Kombination Gitter/ Hecken
H: 0,3m		X		

Zustand: ***=gut, **=mittel, *=schlecht, *+=schlecht jedoch ökologisch wertvoll; Fremdgehölze: 1=Nordamerika, 2=Asien, 3=Mittelmeergebiet

Gehölze/ Stauden

	botanischer Name	Deutscher Name	Nr.	Stammumfang (m in 1m Höhe)	Höhe / Breite (m)	Ordnung	Zustand
Laubbaum							
Nadelbaum							
angrenzende Straßenbäume							
Großstrauch	Ficus carica, Syringa	Feige, Flieder,					
Kleinstrauch							
Bodendecker	Lonicera nitida	Heckenmyrthe					
Stauden, mehrjährig							
Wechselpflanzung, einjährig							
Hecke, geschnitten	Prunus laurocerasus	Kirschlorbeer					
Hecke, freiwachsend							
Fassadenbegrünung ohne Kletterhilfe							
Fassadenbegrünung mit Kletterhilfe							
angrenzende Vegetation							

Sonstige Vegetation

Rasen	Wiese	Spontanvegetation
mit Einzelsträuchern (ES)		

Beläge

	Naturstein	Klinker	Betonwerkstein	Asphalt	wassergebunden	Schotter	Riesel	Platten
Eingänge			X					
Terrassen/ Wege			X					
Zufahrt			X		Rindenmulch-Spielfläche			
Traufstreifen						X		

Einfriedungen

Natursteinmauer	Betonmauer	Schmiedeeiserne Gitter	Fertigelemente	Kombination Gitter/ Hecken

Siehe auch Weberstraße 4-2

Zustand: ***=gut, **=mittel, *=schlecht, *+=schlecht jedoch ökologisch wertvoll; Fremdgehölze: 1=Nordamerika, 2=Asien, 3=Mittelmeergebiet

Gehölze/ Stauden

	botanischer Name	Deutscher Name	Nr.	Stammumfang (m in 1m Höhe)	Höhe / Breite (m)	Ordnung	Zustand
Laubbaum							
Nadelbaum							
angrenzende Straßenbäume							
Großstrauch	Ficus carica, Syringa	Feige, Flieder,					
Kleinstrauch							
Bodendecker	Lonicera nitida	Heckenmyrthe					
Stauden, mehrjährig							
Wechselpflanzung, einjährig							
Hecke, geschnitten	Prunus laurocerasus	Kirschlorbeer					
Hecke, freiwachsend							
Fassadenbegrünung ohne Kletterhilfe							
Fassadenbegrünung mit Kletterhilfe							
angrenzende Vegetation							

Sonstige Vegetation

Rasen	Wiese	Spontanvegetation
mit Einzelsträuchern (ES)		

Beläge

	Naturstein	Klinker	Betonwerkstein	Asphalt	wassergebunden	Schotter	Riesel	Platten
Eingänge			X					
Terrassen/ Wege			X					
Zufahrt			X		Rindenmulch-Spielfläche			
Traufstreifen						X		

Einfriedungen

Natursteinmauer	Betonmauer	Schmiedeeiserne Gitter	Fertigelemente	Kombination Gitter/ Hecken

Siehe auch Weberstraße 4-1

Zustand: ***=gut, **=mittel, *=schlecht, *+=schlecht jedoch ökologisch wertvoll; Fremdgehölze: 1=Nordamerika, 2=Asien, 3=Mittelmeergebiet

Gehölze/ Stauden

	botanischer Name	Deutscher Name	Nr.	Stammumfang (m in 1m Höhe)	Höhe / Breite (m)	Ordnung	Zustand
Laubbaum	Salix caprea.	Salweide	2	0,95 + 1,10	6 / 6	III	**
Nadelbaum	Picea ssp.	Fichte	1	0,80	5 / 3	I	***
angrenzende Straßenbäume							
Großstrauch	Ficus carica, Malus domestica	Feige, Apfel					
Kleinstrauch	Rosa	Rose					
Bodendecker	Hedera helix, Cotoneaster	Efeu, Zwergmispel					
Stauden, mehrjährig							
Wechselfpflanzung, einjährig							
Hecke, geschnitten	Ligustrum vulgare	Liguster					
Hecke, freiwachsend							
Fassadenbegrünung ohne Kletterhilfe							
Fassadenbegrünung mit Kletterhilfe							
angrenzende Vegetation							

Sonstige Vegetation

Rasen	Wiese	Spontanvegetation
X (mit Einzelsträuchern)		

Beläge

	Naturstein	Klinker	Betonwerkstein	Asphalt	wassergebunden	Schotter	Riesel	Platten
Eingänge		X						
Terrassen/ Wege								
Zufahrt								
Traufstreifen								

Einfriedungen, bauzeitlich

Natursteinmauer	Betonmauer	Schmiedeeiserne Gitter	Fertigelemente	Kombination Gitter/ Hecken
X		X		

Zustand: ***=gut, **=mittel, *=schlecht jedoch ökologisch wertvoll; Fremdgehölze: 1=Nordamerika, 2=Asien, 3=Mittelmeergebiet

Gehölze/ Stauden

	botanischer Name	Deutscher Name	Nr.	Stammumfang (m in 1m Höhe)	Höhe / Breite (m)	Ordnung	Zustand
Laubbaum	Betula pendula	Birke	1	0,95	6 / 4	II	***
Nadelbaum							
angrenzende Straßenbäume							
Großstrauch	Photinia fraseri	Glanzmispel					
Kleinstrauch	Buxus, Rosa, Lavandula, Rosmarinum	Buchsbaum, Rose, Lavendel, Rosmarin					
Bodendecker							
Stauden, mehrjährig							
Wechselfpflanzung, einjährig							
Hecke, geschnitten							
Hecke, freiwachsend	Thuja ‚Brabant‘	Lebensbaum					
Fassadenbegrünung ohne Kletterhilfe							
Fassadenbegrünung mit Kletterhilfe							
angrenzende Vegetation							
Sonstige Vegetation							
Rasen			Wiese		Spontanvegetation		

Beläge

	Naturstein	Klinker	Betonwerkstein	Asphalt	wassergebunden	Schotter	Riesel	Platten
Eingänge	Granit, Kleinsteinpflaster							
Terrassen/ Wege								
Zufahrt			Rasenpflaster					
Traufstreifen						Granitschotter		

Einfriedungen, erneuert

Natursteinmauer	Betonmauer	Schmiedeeiserne Gitter	Fertigelemente	Kombination Gitter/ Hecken
H: 0,5m		X		

Zustand: ***=gut, **=mittel, *=schlecht, *+=schlecht jedoch ökologisch wertvoll; Fremdgehölze: 1=Nordamerika, 2=Asien, 3=Mittelmeergebiet

Gehölze/ Stauden

	botanischer Name	Deutscher Name	Nr.	Stammumfang (m in 1m Höhe)	Höhe / Breite (m)	Ordnung	Zustand
Laubbaum	Juglans regia	Walnuß	1	1,25	5 / 4	I	**
Nadelbaum							
angrenzende Straßenbäume							
Großstrauch	Prunus laurocerasus, Sambucus nigra, Buxus	Kirschlorbeer, Schwarzer Holunder, Buchsbaum					
Kleinstrauch	Rosa, Hydrangea	Rose, Hortensie					
Bodendecker	Hedera helix	Efeu					
Stauden, mehrjährig	X						
Wechselpflanzung, einjährig							
Hecke, geschnitten	Taxus baccata	Eibe					
Hecke, freiwachsend							
Fassadenbegrünung ohne Kletterhilfe							
Fassadenbegrünung mit Kletterhilfe							
angrenzende Vegetation							

Sonstige Vegetation

Rasen	X	Wiese	Spontanvegetation
-------	---	-------	-------------------

Beläge

	Naturstein	Klinker	Betonwerkstein	Asphalt	wassergebunden	Schotter	Riesel	Platten
Eingänge			X					
Terrassen/ Wege	X		X					
Zufahrt			X		X			
Traufstreifen								

Einfriedungen

Natursteinmauer	Betonmauer	Schmiedeeiserne Gitter	Fertigelemente	Kombination Gitter/ Hecken
Gartenrückseitig Sandstein	X			

Zustand: ***=gut, **=mittel, *=schlecht, *+=schlecht jedoch ökologisch wertvoll; Fremdgehölze: 1=Nordamerika, 2=Asien, 3=Mittelmeergebiet

Gehölze/ Stauden

	botanischer Name	Deutscher Name	Nr.	Stammumfang (m in 1m Höhe)	Höhe / Breite (m)	Ordnung	Zustand
Laubbaum							
Nadelbaum	Thuja occidentalis	Abendländische Lebensbaum	1	1,50	9 / 3	III	***
angrenzende Straßenbäume							
Großstrauch	Ficus carica, Prunus laurocerasus, Buddleja, Viburnum	Feige, Kirschlorbeer, Sommerflieder, Schneeball					
Kleinstrauch	Rosa, Lonicera nitida, Lavandula	Rose, Immergrüne Heckenmyrthe, Lavendel					
Bodendecker							
Stauden, mehrjährig							
Wechselfpflanzung, einjährig							
Hecke, geschnitten							
Hecke, freiwachsend							
Fassadenbegrünung ohne Kletterhilfe							
Fassadenbegrünung mit Kletterhilfe							
angrenzende Vegetation							
Sonstige Vegetation							

Rasen	X	Wiese	Spontanvegetation

Beläge

	Naturstein	Klinker	Betonwerkstein	Asphalt	wassergebunden	Schotter	Riesel	Platten
Eingänge								
Terrassen/ Wege								
Zufahrt								
Traufstreifen								

Einfriedungen, bauzeitlich

Natursteinmauer	Betonmauer	Schmiedeeiserne Gitter	Fertigelemente	Kombination Gitter/ Hecken
Hi: 0,3m		X		

Zustand: ***=gut, **=mittel, *=schlecht, *+=schlecht jedoch ökologisch wertvoll; Fremdgehölze: 1=Nordamerika, 2=Asien, 3=Mittelmeergebiet

Gehölze/ Stauden

	botanischer Name	Deutscher Name	Nr.	Stammumfang (m in 1m Höhe)	Höhe / Breite (m)	Ordnung	Zustand
Laubbaum							
Nadelbaum							
angrenzende Straßenbäume							
Großstrauch	Prunus ssp.	Kirsche					
Kleinstrauch	Rosa, Buxus spec, Euonymus, Euonymus fortunei 'Vegetus'	Rose, Buchsbaum, Kletternde Kriechspindel					
Bodendecker							
Stauden, mehrjährig							
Wechselfpflanzung, einjährig							
Hecke, geschnitten							
Hecke, freiwachsend							
Fassadenbegrünung ohne Kletterhilfe							
Fassadenbegrünung mit Kletterhilfe							
angrenzende Vegetation							

Sonstige Vegetation

Rasen	Wiese	Spontanvegetation

Beläge

	Naturstein	Klinker	Betonwerkstein	Asphalt	wassergebunden	Schotter	Riesel	Platten
Eingänge			X					
Terrassen/ Wege			X					
Zufahrt								
Traufstreifen							X	

Einfriedungen, bauzeitlich

Natursteinmauer	Betonmauer	Schmiedeeiserne Gitter	Fertigelemente	Kombination Gitter/ Hecken
	X Sockel + Pfeiler teilweise Klinker	X		

Zustand: ***=gut, **=mittel, *=schlecht, *+=schlecht jedoch ökologisch wertvoll; Fremdgehölze: 1=Nordamerika, 2=Asien, 3=Mittelmeergebiet

Gehölze/ Stauden

	botanischer Name	Deutscher Name	Nr.	Stammumfang (m in 1m Höhe)	Höhe / Breite (m)	Ordnung	Zustand
Laubbaum	Robinia pseudoacacia	Robinie	2	2,2 + 1,85	8 / 7	III	** (schräg)
Nadelbaum	Juniperus scopulorum	Rocky-Mountain- Wacholder	1	1,55	11 / 3	III	***
angrenzende Straßenbäume							
Großstrauch	Sambucus nigra, Cornus alba, Phyllostachys	Schwarzer Holunder, Hartriegel, Bambus					
Kleinstrauch	Rosa	Rose					
Bodendecker	Hedera helix	Efeu					
Stauden, mehrjährig							
Wechselfpflanzung, einjährig							
Hecke, geschnitten							
Hecke, freiwachsend							
Fassadenbegrünung ohne Kletterhilfe							
Fassadenbegrünung mit Kletterhilfe							
angrenzende Vegetation							
Sonstige Vegetation							
Rasen		Wiese			Spontanvegetation		
	X						

Beläge

	Naturstein	Klinker	Betonwerkstein	Asphalt	wassergebunden	Schotter	Riesel	Platten
Eingänge			X					
Terrassen/ Wege			X					
Zufahrt								
Traufstreifen								

Einfriedungen, bauzeitlich

Natursteinmauer	Betonmauer	Schmiedeeiserne Gitter	Fertigelemente	Kombination Gitter/ Hecken
Aufwendige Eingangspfosten		X		

Zustand: ***=gut, **=mittel, *=schlecht, *+=schlecht jedoch ökologisch wertvoll; Fremdgehölze: 1=Nordamerika, 2=Asien, 3=Mittelmeergebiet

Gehölzel/ Stauden

	botanischer Name	Deutscher Name	Nr.	Stammumfang (m in 1m Höhe)	Höhe / Breite (m)	Ordnung	Zustand
Laubbaum	Sorbus aucuparia	Eberesche	1	0,60 + 0,65	10 / 5	III	***
Nadelbaum	Taxus baccata	Eibe	2	1,70	15 / 6	III	***
angrenzende Straßenbäume							
Großstrauch	Prunus laurocerasus Photinia x fraseri 'Red Robin'	Kirschlorbeer, Glanzmispel					
Kleinstrauch	Hydrangea, Buxus, Rosa	Hortensie, Buchsbaum, Rose					
Bodendecker							
Stauden, mehrjährig							
Wechselpflanzung, einjährig							
Hecke, geschnitten	Prunus laurocerasus H: 1,50m Ligustrum vulgare H: 1,50m	Kirschlorbeer, Liguster					
Hecke, freiwachsend							
Fassadenbegrünung ohne Kletterhilfe							
Fassadenbegrünung mit Kletterhilfe							
angrenzende Vegetation							

Sonstige Vegetation

Rasen	X	Wiese	Spontanvegetation
-------	---	-------	-------------------

Beläge

	Naturstein	Klinker	Betonwerkstein	Asphalt	wassergebunden	Schotter	Riesel	Platten
Eingänge			X					
Terrassen/ Wege								
Zufahrt								
Traufstreifen						X (Granit)		

Einfriedungen, bauzeitlich erneuert

Natursteinmauer	Betonmauer	Schmiedeeiserne Gitter	Fertigelemente	Kombination Gitter/ Hecken
X (bauzeitlich)		X (bauzeitlich erneuert)		X

Zustand: ***=gut, **=mittel, *=schlecht, *+=schlecht jedoch ökologisch wertvoll; Fremdgehölze: 1=Nordamerika, 2=Asien, 3=Mittelmeergebiet

Gehölze/ Stauden

	botanischer Name	Deutscher Name	Nr.	Stammumfang (m in 1m Höhe)	Höhe / Breite (m)	Ordnung	Zustand
Laubbaum	Ginkgo biloba	Ginkgo	1	1,10	8 / 5	I	***
	Magnolia soulangeana	Tulpen-Magnolie	2	0,50 + 0,55 + 0,65	8 / 8	III	***
	Ginkgo biloba	Ginkgo	3	0,80	12 / 3	I	***
Nadelbaum							
angrenzende Straßenbäume							
Großstrauch	Syringa vulgaris, Ilex, Hibiscus	Flieder, Stechpalme, Eibisch					
Kleinstrauch							
Bodendecker							
Stauden, mehrjährig							
Wechselfpflanzung, einjährig							
Hecke, geschnitten	Berberis vulgaris H: 0,50m Prunus laurocerasus H: 2,00m	Berberitze, Kirschlorbeer					
Hecke, freiwachsend							
Fassadenbegrünung ohne Kletterhilfe							
Fassadenbegrünung mit Kletterhilfe							
angrenzende Vegetation							

Sonstige Vegetation

Rasen	Wiese	Spontanvegetation
X		

Beläge

	Naturstein	Klinker	Betonwerkstein	Asphalt	wassergebunden	Schotter	Riesel	Platten
Eingänge			X					
Terrassen/ Wege			X					
Zufahrt								
Traufstreifen								

Einfriedungen, teilweise bauzeitlich

Natursteinmauer	Betonmauer	Schmiedeeiserne Gitter	Fertigelemente	Kombination Gitter/ Hecken
X		X, teilweise		Liguster, ohne Gitter

Zustand: ***=gut, **=mittel, *=schlecht, *+=schlecht jedoch ökologisch wertvoll; Fremdgehölze: 1=Nordamerika, 2=Asien, 3=Mittelmeergebiet

Gehölze/ Stauden

	botanischer Name	Deutscher Name	Nr.	Stammumfang (m in 1m Höhe)	Höhe / Breite (m)	Ordnung	Zustand
Laubbaum	Ginkgo biloba	Ginkgo	1	1,25	20 / 3	I	***
Nadelbaum	Prunus avium	Süßkirsche	2	1,30	8 / 6	III	***
angrenzende Straßenbäume							
Großstrauch	Syringa vulgaris, Ficus carica, Prunus avium, Philadelphus coronarius Symphoricarpos albus	Flieder, Feige, Kirsche, Pfeifenstrauch, Gewöhnliche Schneebeere					
Kleinstrauch	Rosa, Lavandula, Hydrangea, Hibiscus	Rose, Lavendel, Hortensie, Eibisch					
Bodendecker							
Stauden, mehrjährig							
Wechselfpflanzung, einjährig							
Hecke, geschnitten	Carpinus betulus H: 1,50m	Hainbuche					
Hecke, freiwachsend							
Fassadenbegrünung ohne Kletterhilfe	Hedera helix, Parthenocissus tricuspidata	Efeu, Dreispitziige Jungfernnrebe					
Fassadenbegrünung mit Kletterhilfe	Clematis, Rosa	Waldrebe, Kletterrose					
angrenzende Vegetation							

Sonstige Vegetation

Rasen	Wiese	Spontanvegetation
X		

Beläge

	Naturstein	Klinker	Betonwerkstein	Asphalt	wassergebunden	Schotter	Riesel	Platten
Eingänge	X							
Terrassen/ Wege	X				X			
Zufahrt								
Traufstreifen								

Einfriedungen, bauzeitlich

Natursteinmauer	Betonmauer	Schmiedeeiserne Gitter → Holzlatten	Fertigelemente	Kombination Gitter/ Hecken
X	X			

Zustand: ***=gut, **=mittel, *=schlecht, *+=schlecht jedoch ökologisch wertvoll; Fremdgehölze: 1=Nordamerika, 2=Asien, 3=Mittelmeergebiet

Gehölzel/ Stauden

	botanischer Name	Deutscher Name	Nr.	Stammumfang (m in 1m Höhe)	Höhe / Breite (m)	Ordnung	Zustand
Laubbaum	Betula pendula	Birke	1	0,95	8 / 4	II	**
	Carpinus betulus	Hainbuche	5	1,55	15 / 6	II	***
Nadelbaum	Picea abies	Gemeine Fichte	2	1,10	15 / 4	I	**
	Picea abies	Gemeine Fichte	3	0,95	15 / 4	I	**
	Picea abies	Gemeine Fichte	4	1,40	15 / 4	I	**
angrenzende Straßenbäume							
Großstrauch	Syringa vulgaris, Ficus carica,	Flieder, Feige,					
	Prunus cerasifera 'Nigra',	Blutpflaume,					
	Rhododendron,	Rhododendron					
	Cydonia oblonga,	Quitte,					
Kleinstrauch	Philadelphus coronarius	Pfeifenstrauch					
	Rosa, Lavandula, Hydrangea,	Rose, Lavendel, Hortensie,					
	Hibiscus, Spirea	Eibisch, Spierstrauch					
Bodendecker	Hedera helix	Efeu					
Stauden, mehrjährig	X						
	Carpinus betulus H:2,00m	Hainbuche,					
Hecke, geschnitten							
Hecke, freiwachsend							
Fassadenbegrünung ohne Kletterhilfe							
Fassadenbegrünung mit Kletterhilfe							

Sonstige Vegetation

Rasen	Wiese	Spontanvegetation
X		

Beläge

	Naturstein	Klinker	Betonwerkstein	Asphalt	wassergebunden	Schotter	Riesel	Platten
Eingänge			X					
Terrassen/ Wege								
Zufahrt								
Traufstreifen								

Einfriedungen, bauzeitlich

Natursteinmauer	Betonmauer	Schmiedeeiserne Gitter	Fertigelemente	Kombination Gitter/ Hecken
X		X		

Zustand: ***=gut, **=mittel, *=schlecht, *+=schlecht jedoch ökologisch wertvoll; Fremdgehölze: 1=Nordamerika, 2=Asien, 3=Mittelmeergebiet

Gehölze/ Stauden

	botanischer Name	Deutscher Name	Nr.	Stammumfang (m in 1m Höhe)	Höhe / Breite (m)	Ordnung	Zustand
Laubbaum							
Nadelbaum	Chamaecyparis spec.	Scheinzypresse	1	1,40	10 / 6	III	***
	Taxus baccata	Eibe	2	1,25	8 / 5	III	***
	Taxus baccata	Eibe	3	1,10	8 / 5	III	***
angrenzende Straßenbäume							
Großstrauch	Taxus baccata, Buxus, Rhododendron, Philadelphus coronarius, Symphoricarpos albus, Prunus laurocerasus	Eibe, Buchsbaum, Rhododendron, Pfeifenstrauch, Schneeball, Kirschlorbeer					
Kleinstrauch	Rosa, Lavandula, Hydrangea, Ilex, Cotoneaster	Rose, Lavendel, Hortensie, Stechpalme, Felsenmispel					
Bodendecker	Hedera helix	Efeu					
Stauden, mehrjährig	X						
Wechselpflanzung, einjährig							
Hecke, geschnitten							
Hecke, freiwachsend							
Fassadenbegrünung ohne Kletterhilfe							
Fassadenbegrünung mit Kletterhilfe							

Sonstige Vegetation	
Rasen	Spontanvegetation

Beläge

	Naturstein	Klinker	Betonwerkstein	Asphalt	wassergebunden	Schotter	Riesel	Platten
Eingänge				X				
Terrassen/ Wege	X							
Zufahrt								
Traufstreifen								

Einfriedungen, vermutlich bauzeitlich

Natursteinmauer	Betonmauer	Schmiedeeiserne Gitter	Fertigelemente	Kombination Gitter/ Hecken
X (Mauersockel)	X (Mauersockel- und Pfeiler)	→ Holzlaten		

Zustand: ***=gut, **=mittel, *=schlecht, *+=schlecht jedoch ökologisch wertvoll; Fremdgehölze: 1=Nordamerika, 2=Asien, 3=Mittelmeergebiet

Gehölze/ Stauden

	botanischer Name	Deutscher Name	Nr.	Stammumfang (m in 1m Höhe)	Höhe / Breite (m)	Ordnung	Zustand
Laubbaum	Pyrus communis	Kultur-Birne	1	1,40	8 / 4	III	**
	Prunus domestica	Zwetsche	2	0,50	5 / 3	III	**
	Malus domestica	Apfel	3	0,45	4 / 3	III	**
Nadelbaum							
angrenzende Straßenbäume							
Großstrauch	Syringa vulgaris, Rhododendron, Acer palmatum	Flieder, Rhododendron, Japanischer Fächerahorn					
Kleinstrauch	Rosa, Hydrangea,	Rose, Hortensie					
Bodendecker							
Stauden, mehrjährig							
Wechselpflanzung, einjährig							
Hecke, geschnitten	Ligustrum vulgare H: 2,00m	Liguster					
Hecke, freiwachsend							
Fassadenbegrünung ohne Kletterhilfe							
Fassadenbegrünung mit Kletterhilfe	Clematis						
angrenzende Vegetation							

Sonstige Vegetation

Rasen	Wiese	Spontanvegetation

Beläge

	Naturstein	Klinker	Betonwerkstein	Asphalt	wassergebunden	Schotter	Riesel	Platten
Eingänge			X					
Terrassen/ Wege	X		X					
Zufahrt								
Traufstreifen								

Einfriedungen

Natursteinmauer	Betonmauer	Schmiedeeiserne Gitter	Fertigelemente	Kombination Gitter/ Hecken

Zustand: ***=gut, **=mittel, *=schlecht, +=schlecht jedoch ökologisch wertvoll; Fremdgehölze: 1=Nordamerika, 2=Asien, 3=Mittelmeergebiet

Gehölze/ Stauden

	botanischer Name	Deutscher Name	Nr.	Stammumfang (m in 1m Höhe)	Höhe / Breite (m)	Ordnung	Zustand
Laubbaum							
Nadelbaum							
angrenzende Straßenbäume							
Großstrauch	Prunus serrulata, Prunus laurocerasus, Juniperus	Zierkirsche, Kirschlorbeer, Wacholder					
Kleinstrauch	Buxus	Buchsbaum					
Bodendecker							
Stauden, mehrjährig							
Wechselfpflanzung, einjährig							
Hecke, geschnitten							
Hecke, freiwachsend							
Fassadenbegrünung ohne Kletterhilfe							
Fassadenbegrünung mit Kletterhilfe							
angrenzende Vegetation							
Sonstige Vegetation							
Rasen			Wiese		Spontanvegetation		

Beläge

	Naturstein	Klinker	Betonwerkstein	Asphalt	wassergebunden	Schotter	Riesel	Platten
Eingänge	X							
Terrassen/ Wege	X							
Zufahrt								
Traufstreifen								

Einfriedungen, bauzeitlich

Natursteinmauer	Betonmauer	Schmiedeeiserne Gitter	Fertigelemente	Kombination Gitter/ Hecken
X (teilweise gesrichen)		X		

Zustand: ***=gut, **=mittel, *=schlecht, *+=schlecht jedoch ökologisch wertvoll; Fremdgehölze: 1=Nordamerika, 2=Asien, 3=Mittelmeergebiet

Gehölze/ Stauden

	botanischer Name	Deutscher Name	Nr.	Stammumfang (m in 1m Höhe)	Höhe / Breite (m)	Ordnung	Zustand
Laubbaum							
Nadelbaum							
angrenzende Straßenbäume							
Großstrauch	Buddleja, Ficus carica, Magnolia grandiflora	Sommerflieder, Feige, Immergrüne Magnolie					
Kleinstrauch							
Bodendecker							
Stauden, mehrjährig							
Wechselfpflanzung, einjährig							
Hecke, geschnitten							
Hecke, freiwachsend							
Fassadenbegrünung ohne Kletterhilfe							
Fassadenbegrünung mit Kletterhilfe							
angrenzende Vegetation							

Sonstige Vegetation

Rasen	Wiese	Spontanvegetation

Beläge

	Naturstein	Klinker	Betonwerkstein	Asphalt	wassergebunden	Schotter	Riesel	Platten
Eingänge			X					
Terrassen/ Wege								
Zufahrt								
Traufstreifen								

Einfriedungen, bauzeitlich

Natursteinmauer	Betonmauer	Schmiedeeiserne Gitter	Fertigelemente	Kombination Gitter/ Hecken
X (Sockel + Pfeiler)		X		

Zustand: ***=gut, **=mittel, *=schlecht, *+=schlecht jedoch ökologisch wertvoll; Fremdgehölze: 1=Nordamerika, 2=Asien, 3=Mittelmeergebiet

Gehölze/ Stauden

	botanischer Name	Deutscher Name	Nr.	Stammumfang (m in 1m Höhe)	Höhe / Breite (m)	Ordnung	Zustand
Laubbaum	Quercus petraea	Stieleiche	1	0,95		I	
	Prunus avium	Süßkirsche	2	1,55		III	
Nadelbaum							
angrenzende Straßenbäume							
Großstrauch	Sambucus nigra, Syringa vulgaris, Rosa, Rhododendron, Prunus laurocerasus, Ilex	Schwarzer Holunder, Flieder, Rose, Rhododendron, Kirschlorbeer, Stechpalme					
Kleinstrauch							
Bodendecker	Lavandula	Lavendel					
Stauden, mehrjährig	X						
Wechselfpflanzung, einjährig							
Hecke, geschnitten							
Hecke, freiwachsend							
Fassadenbegrünung ohne Kletterhilfe							
Fassadenbegrünung mit Kletterhilfe	Campsis radicans	Klettertrompete					
angrenzende Vegetation							

Sonstige Vegetation

Rasen	Wiese	Spontanvegetation
X		

Beläge

	Naturstein	Klinker	Betonwerkstein	Asphalt	wassergebunden	Schotter	Riesel	Platten
Eingänge	X							
Terrassen/ Wege								
Zufahrt			X					
Traufstreifen								

Einfriedungen, bauzeitlich (teilweise umgebaut)

Natursteinmauer	Betonmauer	Schmiedeeiserne Gitter	Fertigelemente	Kombination Gitter/ Hecken
X		X		

Zustand: ***=gut, **=mittel, *=schlecht, *+=schlecht jedoch ökologisch wertvoll; Fremdgehölze: 1=Nordamerika, 2=Asien, 3=Mittelmeergebiet

Gehölze/ Stauden

	botanischer Name	Deutscher Name	Nr.	Stammumfang (m in 1m Höhe)	Höhe / Breite (m)	Ordnung	Zustand
Laubbaum	Magnolia	Magnolie	2	0,65 + 0,75	15 / 8	III	**
	Malus domestica	Apfel	3	0,75	4 / 6	III	**
	Prunus serrulata	Zierkirsche	4	1,25	5 / 6	III	*
Nadelbaum	Picea abies	Fichte	1	1,85	15 / 8	I	**
angrenzende Straßenbäume							
Großstrauch	Rosa, Taxus baccata, Syringa, Rhododendron, Viburnum	Rose, Eibe, Flieder, Rhododendron, Schneeball					
Kleinstrauch							
Bodendecker	Hedera helix, Pachysandra terminalis	Efeu, Dickmännchen					
Stauden, mehrjährig	X						
Wechselpflanzung, einjährig							
Hecke, geschnitten							
Hecke, freiwachsend							
Fassadenbegrünung ohne Kletterhilfe	Wisteria sinensis	Blauregen					
Fassadenbegrünung mit Kletterhilfe							
angrenzende Vegetation							

Sonstige Vegetation

Rasen	X	Wiese	Spontanvegetation
-------	---	-------	-------------------

Beläge

	Naturstein	Klinker	Betonwerkstein	Asphalt	wassergebunden	Schotter	Riesel	Platten
Eingänge			X					
Terrassen/ Wege							X	
Zufahrt								
Traufstreifen							X	

Einfriedungen, bauzeitlich

Natursteinmauer	Betonmauer	Schmiedeeiserne Gitter → Holz	Fertigelemente	Kombination Gitter/ Hecken
H: 0,2m + Pfeiler				

Zustand: ***=gut, **=mittel, *=schlecht, *+=schlecht jedoch ökologisch wertvoll; Fremdgehölze: 1=Nordamerika, 2=Asien, 3=Mittelmeergebiet

Gehölze/ Stauden

	botanischer Name	Deutscher Name	Nr.	Stammumfang (m in 1m Höhe)	Höhe / Breite (m)	Ordnung	Zustand
Laubbaum							
Nadelbaum	Taxus baccata	Eibe	1	1,10	9 / 3	III	**
angrenzende Straßenbäume							
Großstrauch	Taxus, Rosa, Magnolia	Rose, Eibe, Magnolie					
Kleinstrauch							
Bodendecker							
Stauden, mehrjährig							
Wechselfpflanzung, einjährig							
Hecke, geschnitten	Liguster H: 2,0m, Buxus H:0,5m	Liguster, Buchsbaum					
Hecke, freiwachsend							
Fassadenbegrünung ohne Kletterhilfe							
Fassadenbegrünung mit Kletterhilfe							
angrenzende Vegetation							

Sonstige Vegetation

Rasen	Wiese	Spontanvegetation

Beläge

	Naturstein	Klinker	Betonwerkstein	Asphalt	wassergebunden	Schotter	Riesel	Platten
Eingänge			X					
Terrassen/ Wege			X					
Zufahrt								
Traufstreifen							X	

Einfriedungen, bauzeitlich

Natursteinmauer	Betonmauer	Schmiedeeiserne Gitter	Fertigelemente	Kombination Gitter/ Hecken
Sockel + Pfeiler		X		teilweise

Zustand: ***=gut, **=mittel, *=schlecht, *+=schlecht jedoch ökologisch wertvoll; Fremdgehölze: 1=Nordamerika, 2=Asien, 3=Mittelmeergebiet

Gehölze/ Stauden

	botanischer Name	Deutscher Name	Nr.	Stammumfang (m in 1m Höhe)	Höhe / Breite (m)	Ordnung	Zustand
Laubbaum							
Nadelbaum							
angrenzende Straßenbäume							
Großstrauch	Prunus cerasifera 'Nigra' vermutlich: Acer platanoides 'Globosum' als Hochstamm (H: 3m)	Blutpflaume, Spitzahorn					
Kleinstrauch							
Bodendecker							
Stauden, mehrjährig							
Wechselpflanzung, einjährig							
Hecke, geschnitten	Carpinus betulus (H: 2,5m)	Hainbuche					
Hecke, freiwachsend							
Fassadenbegrünung ohne Kletterhilfe	Hedera helix - Zaun						
Fassadenbegrünung mit Kletterhilfe	Rosa, Wisteria sinensis						
angrenzende Vegetation							

Sonstige Vegetation

Rasen	Wiese	Spontanvegetation

Beläge

	Naturstein	Klinker	Betonwerkstein	Asphalt	wassergebunden	Schotter	Riesel	Platten
Eingänge								
Terrassen/ Wege								
Zufahrt								
Traufstreifen								

Einfriedungen, bauzeitlich

Natursteinmauer	Betonmauer H: 0,4m + Pfeiler	Schmiedeeiserne Gitter X	Fertigelemente	Kombination Gitter/ Hecken X

Zustand: ***=gut, **=mittel, *=schlecht, *+=schlecht jedoch ökologisch wertvoll; Fremdgehölze: 1=Nordamerika, 2=Asien, 3=Mittelmeergebiet

Gehölze/ Stauden

	botanischer Name	Deutscher Name	Nr.	Stammumfang (m in 1m Höhe)	Höhe / Breite (m)	Ordnung	Zustand
Laubbaum							
Nadelbaum	Thuja plicata	Riesen-Lebensbaum	1	0,80	10 / 4	III	***
angrenzende Straßenbäume							
Großstrauch	Rhododendron, Thuja	Rhododendron, Lebensbaum					
Kleinstrauch	Rosa, Prunus laur.	Rose, Kirschlorbeer					
Bodendecker							
Stauden, mehrjährig	X						
Wechselpflanzung, einjährig							
Hecke, geschnitten	Liguster H: 1,5m						
Hecke, freiwachsend							
Fassadenbegrünung ohne Kletterhilfe							
Fassadenbegrünung mit Kletterhilfe	Rosa, Wisteria sinensis	Kletterrose, Blauregen					
angrenzende Vegetation							

Sonstige Vegetation

Rasen	Wiese	Spontanvegetation
X		

Beläge

	Naturstein	Klinker	Betonwerkstein	Asphalt	wassergebunden	Schotter	Riesel	Platten
Eingänge								
Terrassen/ Wege								
Zufahrt								
Traufstreifen								

Einfriedungen, bauzeitlich

Natursteinmauer	Betonmauer	Schmiedeeiserne Gitter → Holz	Fertigelemente	Kombination Gitter/ Hecken X
Sockel + gemauerte Pfosten				

Zustand: ***=gut, **=mittel, *=schlecht, *+=schlecht jedoch ökologisch wertvoll; Fremdgehölze: 1=Nordamerika, 2=Asien, 3=Mittelmeergebiet

Gehölze/ Stauden

	botanischer Name	Deutscher Name	Nr.	Stammumfang (m in 1m Höhe)	Höhe / Breite (m)	Ordnung	Zustand
Laubbaum	Acer pseudoplatanus	Bergahorn	2	1,10	8 / 3	I	
	Acer platanoides	Spitzahorn	3	0,85	8 / 4	I	
	Betula pendula	Birke	4	1,57	12 / 4	II	
Nadelbaum	Thuja plicata	Riesen-Lebensbaum	1	1,10	12 / 5	III	***
angrenzende Straßenbäume							
Großstrauch	Prunus laur., Rhododendron, Sambucus nigra, Coryllus avellana	Kirschlorbeer, Rhododendron, Schwarzer Holunder, Haselnuß					
Kleinstrauch							
Bodendecker	Hedera helix	Efeu					
Stauden, mehrjährig							
Wechselfpflanzung, einjährig							
Hecke, geschnitten							
Hecke, freiwachsend							
Fassadenbegrünung ohne Kletterhilfe							
Fassadenbegrünung mit Kletterhilfe							
angrenzende Vegetation							

Sonstige Vegetation

Rasen	X	Wiese	Spontanvegetation
-------	---	-------	-------------------

Beläge

	Naturstein	Klinker	Betonwerkstein	Asphalt	wassergebunden	Schotter	Riesel	Platten
Eingänge			X					
Terrassen/ Wege								
Zufahrt								
Traufstreifen								

Einfriedungen, bauzeitlich

Natursteinmauer	Betonmauer X H:0,5m + Pfeiler	Schmiedeeiserne Gitter → Holzzaun	Fertigelemente	Kombination Gitter/ Hecken
-----------------	----------------------------------	--------------------------------------	----------------	----------------------------

Zustand: ***=gut, **=mittel, *=schlecht, *+=schlecht jedoch ökologisch wertvoll; Fremdgehölze: 1=Nordamerika, 2=Asien, 3=Mittelmeergebiet

Gehölze/ Stauden

	botanischer Name	Deutscher Name	Nr.	Stammumfang (m in 1m Höhe)	Höhe / Breite (m)	Ordnung	Zustand
Laubbaum							
Nadelbaum							
angrenzende Straßenbäume							
Großstrauch	Magnolia stellata, Prunus laur., Photinia fraserie	Sternmagnolie, Kirschlorbeer, Glanzmispel,					
Kleinstrauch							
Bodendecker							
Stauden, mehrjährig							
Wechselfpflanzung, einjährig							
Hecke, geschnitten	Liguster H:2,0						
Hecke, freiwachsend							
Fassadenbegrünung ohne Kletterhilfe	Hedera helix - Zaun						
Fassadenbegrünung mit Kletterhilfe	Rosa						
angrenzende Vegetation							

Sonstige Vegetation

Rasen	X	Wiese	Spontanvegetation
-------	---	-------	-------------------

Beläge

	Naturstein	Klinker	Betonwerkstein	Asphalt	wassergebunden	Schotter	Riesel	Platten
Eingänge	X							
Terrassen/ Wege								
Zufahrt			X					
Traufstreifen								

Einfriedungen, bauzeitlich

Natursteinmauer	Betonmauer	Schmiedeeiserne Gitter	Fertigelemente	Kombination Gitter/ Hecken
Sockel + Pfeiler (B: 1m)		X		X

Zustand: ***=gut, **=mittel, *=schlecht, *+=schlecht jedoch ökologisch wertvoll; Fremdgehölze: 1=Nordamerika, 2=Asien, 3=Mittelmeergebiet

Gehölze/ Stauden

	botanischer Name	Deutscher Name	Nr.	Stammumfang (m in 1m Höhe)	Höhe / Breite (m)	Ordnung	Zustand
Laubbaum							
	Populus nigra 'Italica'	Pyramiden-Pappel	3	3,20	15 / 5	I	**
	Acer platanoides	Spitzahorn	4	1,50	10 / 6	I	***
	Carpinus betulus	Hainbuche	5	1,75	6 / 4	II	***
Nadelbaum							
	Thuja plicata	Riesen-Lebensbaum	1	1,25	14 / 4	III	***
	Taxus baccata	Eibe	2	0,95	7 / 6	III	***
angrenzende Straßenbäume							
Großstrauch	Sambucus nigra, Hibiscus, Rosa, Buxus, Syrinaga, Corylus avellana	Schwarzer Holunder, Eibisch, Rose, Buchsbaum, Flieder, Haselnuß					
Kleinstrauch	Lavandula, Hydrangea	Lavendel, Hortensie					
Bodendecker	Hedera helix						
Stauden, mehrjährig							
Wechselfpflanzung, einjährig							
Hecke, geschnitten	Taxus H: 1,8m						
Hecke, freiwachsend							
Fassadenbegrünung ohne Kletterhilfe							
Fassadenbegrünung mit Kletterhilfe	Rosa						

Sonstige Vegetation

Rasen	Wiese	Spontanvegetation

Beläge

	Naturstein	Klinker	Betonwerkstein	Asphalt	wassergebunden	Schotter	Riesel	Platten
Eingänge							X	
Terrassen/ Wege								
Zufahrt		X						
Traufstreifen								

Einfriedungen, vermutlich bauzeitlich

Natursteinmauer	Betonmauer	Schmiedeeiserne Gitter	Fertigelemente	Kombination Gitter/ Hecken
X + Pfosten		X		

Zustand: ***=gut, **=mittel, *=schlecht, *+=schlecht jedoch ökologisch wertvoll; Fremdgehölze: 1=Nordamerika, 2=Asien, 3=Mittelmeergebiet

Gehölze/ Stauden

	botanischer Name	Deutscher Name	Nr.	Stammumfang (m in 1m Höhe)	Höhe / Breite (m)	Ordnung	Zustand
Laubbaum	Ginkgo biloba	Ginkgo	1	1,85	15 / 10	I	***
Nadelbaum							
angrenzende Straßenbäume							
Großstrauch	Ribes alpinum, Deutzia scabra, Hamamelis x intermedia, Syringa, Prunus laurocerasus	Johannisbeere, Deutzia, Zaubernuß, Flieder, Kirschlorbeer					
Kleinstrauch							
Bodendecker							
Stauden, mehrjährig	X						
Wechselpflanzung, einjährig							
Hecke, geschnitten							
Hecke, freiwachsend							
Fassadenbegrünung ohne Kletterhilfe							
Fassadenbegrünung mit Kletterhilfe							
angrenzende Vegetation							

Sonstige Vegetation

Rasen	Wiese	Spontanvegetation
-------	-------	-------------------

Beläge

	Naturstein	Klinker	Betonwerkstein	Asphalt	wassergebunden	Schotter	Riesel	Platten
Eingänge	X							
Terrassen/ Wege								
Zufahrt			X					
Traufstreifen							X	

Einfriedungen, bauzeitlich

Natursteinmauer	Betonmauer	Schmiedeeiserne Gitter	Fertigelemente	Kombination Gitter/ Hecken
H: 0,2m Pfeiler (Breite ca. 1,0m)		X		

Zustand: ***=gut, **=mittel, *=schlecht, *+=schlecht jedoch ökologisch wertvoll; Fremdgehölze: 1=Nordamerika, 2=Asien, 3=Mittelmeergebiet

Gehölze/ Stauden

	botanischer Name	Deutscher Name	Nr.	Stammumfang (m in 1m Höhe)	Höhe / Breite (m)	Ordnung	Zustand
Laubbaum							
Nadelbaum							
angrenzende Straßenbäume							
Großstrauch							
Kleinstrauch							
Bodendecker							
Stauden, mehrjährig							
Wechselpflanzung, einjährig							
Hecke, geschnitten							
Hecke, freiwachsend							
Fassadenbegrünung ohne Kletterhilfe							
Fassadenbegrünung mit Kletterhilfe							
angrenzende Vegetation							

Sonstige Vegetation

Rasen	Wiese	Spontanvegetation

Beläge

	Naturstein	Klinker	Betonwerkstein	Asphalt	wassergebunden	Schotter	Riesel	Platten
Eingänge								
Terrassen/ Wege								
Zufahrt								
Traufstreifen								

Einfriedungen

Natursteinmauer	Betonmauer	Schmiedeeiserne Gitter	Fertigelemente	Kombination Gitter/ Hecken

Zustand: ***=gut, **=mittel, *=schlecht, *+=schlecht jedoch ökologisch wertvoll; Fremdgehölze: 1=Nordamerika, 2=Asien, 3=Mittelmeergebiet

Gehölze/ Stauden

	botanischer Name	Deutscher Name	Nr.	Stammumfang (m in 1m Höhe)	Höhe / Breite (m)	Ordnung	Zustand
Laubbaum							
Nadelbaum	Thuja plicata	Riesen-Lebensbaum	1	1,20	8 / 4	III	**
	Thuja plicata	Riesen-Lebensbaum	2	1,25	8 / 4	III	**
angrenzende Straßenbäume							
Großstrauch	Prunus, Sambucus nigra, Ilex, Thuja	Kirsche, Schwarzer Holunder, Stechpalme, Lebensbaum					
Kleinstrauch	Rosa, Lavandula, Buxus	Rose, Lavendel, Buchsbaum					
Bodendecker							
Stauden, mehrjährig							
Wechselfpflanzung, einjährig							
Hecke, geschnitten							
Hecke, freiwachsend							
Fassadenbegrünung ohne Kletterhilfe							
Fassadenbegrünung mit Kletterhilfe	Rosa	Kletterrose					
angrenzende Vegetation							

Sonstige Vegetation

Rasen	Wiese	Spontanvegetation

Beläge

	Naturstein	Klinker	Betonwerkstein	Asphalt	wassergebunden	Schotter	Riesel	Platten
Eingänge			X					
Terrassen/ Wege					X			
Zufahrt								
Traufstreifen							X	

Einfriedungen, bauzeitlich

Natursteinmauer	Betonmauer	Schmiedeeiserne Gitter	Fertigelemente	Kombination Gitter/ Hecken
H: 0,4m, Eingangspfosten		X		

Zustand: ***=gut, **=mittel, *=schlecht, *+=schlecht jedoch ökologisch wertvoll; Fremdgehölze: 1=Nordamerika, 2=Asien, 3=Mittelmeergebiet

Gehölze/ Stauden

	botanischer Name	Deutscher Name	Nr.	Stammumfang (m in 1m Höhe)	Höhe / Breite (m)	Ordnung	Zustand
Laubbaum	Juglans regia	Walnuß	1	0,95	10 / 5	I	**
Nadelbaum	Larix decidua	Lärche	1	1,25	12 / 4	I	**
angrenzende Straßenbäume							
Großstrauch	Prunus laurocerasus, Forsythia, Berberis, Amelanchier	Kirschlorbeer, Goldflieder, Berberitze, Felsenbirne					
Kleinstrauch							
Bodendecker	Hedera helix						
Stauden, mehrjährig							
Wechselfpflanzung, einjährig							
Hecke, geschnitten	Picea, Liguster (H: 2m)						
Hecke, freiwachsend							
Fassadenbegrünung ohne Kletterhilfe	Hedera helix (an Garage)						
Fassadenbegrünung mit Kletterhilfe	Wisteria sinensis						
angrenzende Vegetation							

Sonstige Vegetation

Rasen	X	Wiese	Spontanvegetation
-------	---	-------	-------------------

Beläge

	Naturstein	Klinker	Betonwerkstein	Asphalt	wassergebunden	Schotter	Riesel	Platten
Eingänge			X					
Terrassen/ Wege			X					
Zufahrt			X					
Traufstreifen								

Einfriedungen, erneuert

Natursteinmauer	Betonmauer	Schmiedeeiserne Gitter	Fertigelemente (Maschendrahtzaun)	Kombination Gitter/ Hecken
				X

Zustand: ***=gut, **=mittel, *=schlecht, *+=schlecht jedoch ökologisch wertvoll; Fremdgehölze: 1=Nordamerika, 2=Asien, 3=Mittelmeergebiet

Gehölze/ Stauden

	botanischer Name	Deutscher Name	Nr.	Stammumfang (m in 1m Höhe)	Höhe / Breite (m)	Ordnung	Zustand
Laubbaum	Juglans regia Magnolia	Walnuß Magnolie	1 2	0,8 0,65 + 1,25	8 / 5 5 / 5	I III	** ***
Nadelbaum	Picea omorica	Serbische Fichte	3	1,85	20 / 8	III	***
angrenzende Straßenbäume							
Großstrauch	Hamamelis, Malus dom., Thuja, Forsythia, Viburnum lant., Corylus avellana	Zaubernuß, Apfelbaum, Lebensbaum, Goldflieder, Schneeball, Haselnuß					
Kleinstrauch							
Bodendecker	Hedera helix						
Stauden, mehrjährig	X						
Wechselpflanzung, einjährig							
Hecke, geschnitten							
Hecke, freiwachsend							
Fassadenbegrünung ohne Kletterhilfe							
Fassadenbegrünung mit Kletterhilfe							
angrenzende Vegetation							

Sonstige Vegetation

Rasen	Wiese	Spontanvegetation

Beläge

	Naturstein	Klinker	Betonwerkstein	Asphalt	wassergebunden	Schotter	Riesel	Platten
Eingänge			X					
Terrassen/ Wege			X			X		
Zufahrt								
Traufstreifen								

Einfriedungen zur Straße → keine, aufgrund der Lage im Blockinneren (ehemalige Gärtnerei)

Natursteinmauer	Betonmauer	Schmiedeeiserne Gitter	Fertigelemente	Kombination Gitter/ Hecken

Zustand: ***=gut, **=mittel, *=schlecht, *+=schlecht jedoch ökologisch wertvoll; Fremdgehölze: 1=Nordamerika, 2=Asien, 3=Mittelmeergebiet

Gehölze/ Stauden

	botanischer Name	Deutscher Name	Nr.	Stammumfang (m in 1m Höhe)	Höhe / Breite (m)	Ordnung	Zustand
Laubbaum							
Nadelbaum							
angrenzende Straßenbäume							
Großstrauch	Thuja, Prunus laurocerasus, Rosa	Lebensbaum, Kirschlorbeer, Rose					
Kleinstrauch	Buxus, Berberis,	Buchsbaum, Berberitze					
Bodendecker							
Stauden, mehrjährig	X						
Wechselfpflanzung, einjährig							
Hecke, geschnitten							
Hecke, freiwachsend							
Fassadenbegrünung ohne Kletterhilfe							
Fassadenbegrünung mit Kletterhilfe	Wisteria sinensis	Blauregen					
angrenzende Vegetation							

Sonstige Vegetation

Rasen	Wiese	Spontanvegetation

Beläge

	Naturstein	Klinker	Betonwerkstein	Asphalt	wassergebunden	Schotter	Riesel	Platten
Eingänge			X					
Terrassen/ Wege			X					
Zufahrt						X		
Traufstreifen								

Einfriedungen

Natursteinmauer	Betonmauer	Schmiedeeiserne Gitter	Fertigelemente	Kombination Gitter/ Hecken
H: 10cm + Pfosten		→ Holzzaun!		

Zustand: ***=gut, **=mittel, *=schlecht, *+=schlecht jedoch ökologisch wertvoll; Fremdgehölze: 1=Nordamerika, 2=Asien, 3=Mittelmeergebiet

Gehölzel/ Stauden

	botanischer Name	Deutscher Name	Nr.	Stammumfang (m in 1m Höhe)	Höhe / Breite (m)	Ordnung	Zustand
Laubbaum							
Nadelbaum	Picea omorica	Serbische Fichte	1	0,95	3 / 15	III	***
	Picea omorica	Serbische Fichte	2	0,80	3 / 15	III	***
	Picea omorica	Serbische Fichte	3	0,95	4 / 15	III	***
angrenzende Straßenbäume							
Großstrauch	Thuja, Chamaecyparis, Buxus, Juniperus, Rhododendron	Lebensbaum, Zypresse, Buchsbaum, Wacholder, Rhododendron					
Kleinstrauch							
Bodendecker							
Stauden, mehrjährig							
Wechselfpflanzung, einjährig							
Hecke, geschnitten							
Hecke, freiwachsend							
Fassadenbegrünung ohne Kletterhilfe							
Fassadenbegrünung mit Kletterhilfe							
angrenzende Vegetation							

Sonstige Vegetation

Rasen	X	Wiese	Spontanvegetation
-------	---	-------	-------------------

Beläge

	Naturstein	Klinker	Betonwerkstein	Asphalt	wassergebunden	Schotter	Riesel	Platten
Eingänge			X					
Terrassen/ Wege			X					
Zufahrt			X					
Traufstreifen								

Einfriedungen, Bruch - untypisch für Quartier!

Natursteinmauer	Betonmauer	Schmiedeeiserne Gitter	Fertigelemente	Kombination Gitter/ Hecken
	H; 0,5m / Ornamentteile			

Zustand: ***=gut, **=mittel, *=schlecht, *+=schlecht jedoch ökologisch wertvoll; Fremdgehölze: 1=Nordamerika, 2=Asien, 3=Mittelmeergebiet

Gehölze/ Stauden

	botanischer Name	Deutscher Name	Nr.	Stammumfang (m in 1m Höhe)	Höhe / Breite (m)	Ordnung	Zustand
Laubbaum	Betula pendula	Birke	1	1,25	15 / 10	II	***
	Aesculus hippocastanum	Kastanie	2	2,70	18 / 20	I	***
	Acer campestre	Feldahorn	3	1,80	15 / 3	II	***
	Acer campestre	Feldahorn	4	0,80	15 / 3	II	***
	Acer campestre	Feldahorn	5	0,80	15 / 3	II	***
	Acer campestre	Feldahorn	6	1,70	15 / 3	II	***
	Acer campestre	Feldahorn	7	1,55	15 / 5	II	***
	Acer campestre	Feldahorn	8	1,45	15 / 5	II	***
Großstrauch	Taxus baccata, Rhododendron, Viburnum lantana, Photinia fraseri, Acer	Eibe, Rhododendron, Schneeball, Glanzmispel, Ahorn					
Kleinstrauch	Hydrangea, Camelia, Rose	Hortensie, Camelia, Rose					
Bodendecker	Hedera Helix						
Stauden, mehrjährig	X						
Wechselpflanzung, einjährig	X						
Hecke, geschnitten	Ligustrum vulgare H: 1,60m Acer campestre H: 2-4m						
Hecke, freiwachsend							
Fassadenbegrünung ohne Kletterhilfe							
Fassadenbegrünung mit Kletterhilfe							

Sonstige Vegetation

Rasen	X	Wiese	Spontanvegetation
-------	---	-------	-------------------

Beläge

	Naturstein	Klinker	Betonwerkstein	Asphalt	wassergebunden	Schotter	Riesel	Platten
Eingänge	X							
Terrassen/ Wege	X						X	
Zufahrt							X	
Traufstreifen								

Einfriedungen, bauzeitlich

Natursteinmauer	Betonmauer	Schmiedeeiserne Gitter	Fertigelemente	Kombination Gitter/ Hecken
Gelber Sandstein, H: 0,5m Pfosten		X		X (Liguster)

Zustand: ***=gut, **=mittel, *=schlecht, *+=schlecht jedoch ökologisch wertvoll; Fremdgehölze: 1=Nordamerika, 2=Asien, 3=Mittelmeergebiet

Gehölze/ Stauden

	botanischer Name	Deutscher Name	Nr.	Stammumfang (m in 1m Höhe)	Höhe / Breite (m)	Ordnung	Zustand
Laubbaum							
Nadelbaum							
angrenzende Straßenbäume							
Großstrauch	Magnolia grandiflora, Syringa, Rosa	Immergrüne Magnolie, Flieder, Rose					
Kleinstrauch	Hydrangea	Hortensie					
Bodendecker							
Stauden, mehrjährig	X						
Wechselfpflanzung, einjährig	X						
Hecke, geschnitten	Liguster, H: 1.6m						
Hecke, freiwachsend							
Fassadenbegrünung ohne Kletterhilfe							
Fassadenbegrünung mit Kletterhilfe							
angrenzende Vegetation							
Sonstige Vegetation							
Rasen			Wiese		Spontanvegetation		

Beläge

	Naturstein	Klinker	Betonwerkstein	Asphalt	wassergebunden	Schotter	Riesel	Platten
Eingänge			X					
Terrassen/ Wege							X	
Zufahrt								
Traufstreifen								

Einfriedungen, bauzeitlich

Natursteinmauer (nur Pfeiler-Abdeckung)	Betonmauer H: 0,2m	Schmiedeeiserne Gitter X (Zaun auch im Vorgarten)	Fertigelemente	Kombination Gitter/ Hecken X

Zustand: ***=gut, **=mittel, *=schlecht, *+=schlecht jedoch ökologisch wertvoll; Fremdgehölze: 1=Nordamerika, 2=Asien, 3=Mittelmeergebiet

Gehölzel/ Stauden

	botanischer Name	Deutscher Name	Nr.	Stammumfang (m in 1m Höhe)	Höhe / Breite (m)	Ordnung	Zustand
Laubbaum	Acer pseudoplatanus	Bergahorn	1	1,10	14 / 4	I	**
	Acer pseudoplatanus	Bergahorn	2	0,95	18 / 6	I	**
	Malus domestica	Apfel	3	0,50	4 / 2	III	**
		Kleinbaum	4	0,45	6 / 6		**
Nadelbaum							
angrenzende Straßenbäume							
Großstrauch							
Kleinstrauch							
Bodendecker							
Stauden, mehrjährig							
Wechselfpflanzung, einjährig							
Hecke, geschnitten	Ligustrum vulgare H: 2,0m						
Hecke, freiwachsend							
Fassadenbegrünung ohne Kletterhilfe	Hedera helix, Parthenocissus tricuspidata – Einfriedung	Efeu, Dreispitzige Jungfernnrebe					
Fassadenbegrünung mit Kletterhilfe							
angrenzende Vegetation							

Sonstige Vegetation

Rasen	Wiese	Spontanvegetation

Beläge

	Naturstein	Klinker	Betonwerkstein	Asphalt	wassergebunden	Schotter	Riesel	Platten
Eingänge			X					
Terrassen/ Wege								
Zufahrt				X				
Traufstreifen								

Einfriedungen, bauzeitlich

Natursteinmauer	Betonmauer	Schmiedeeiserne Gitter	Fertigelemente	Kombination Gitter/ Hecken
X		X		

Zustand: ***=gut, **=mittel, *=schlecht, *+=schlecht jedoch ökologisch wertvoll; Fremdgehölze: 1=Nordamerika, 2=Asien, 3=Mittelmeergebiet

Gehölzel/ Stauden

	botanischer Name	Deutscher Name	Nr.	Stammumfang (m in 1m Höhe)	Höhe / Breite (m)	Ordnung	Zustand
Laubbaum	Acer negundo	Eschenahorn	1	140	9 / 6	II	***
	Juglans regia	Walnuss	3	175	12 / 8	II	***
Nadelbaum	Picea omorica	Serbische Fichte	2	95	10 / 2	I	***
angrenzende Straßenbäume							
Großstrauch	Malus, Sambucus, Hibiscus, Salix, Philadelphus coronarius, Hydrangea, Taxus	Apfel, Schwarzer Holunder, Eibisch, Weide, Pfeifenstrauch, Hortensie, Eibe,					
Kleinstrauch	Rosa, Rosmarinum, Salvia	Rose (Beet im Vorgarten), Rosmarin, Salbei					
Bodendecker	Cotoneaster	Zwergmispel					
Stauden, mehrjährig							
Wechselpflanzung, einjährig	Hedera Helix	Efeu (am Zaun)					
Hecke, geschnitten	Thuja	Lebensbaum					
Hecke, freiwachsend							
Fassadenbegrünung ohne Kletterhilfe							
Fassadenbegrünung mit Kletterhilfe							
angrenzende Vegetation							

Sonstige Vegetation

Rasen	Wiese	Spontanvegetation
X (Vorgarten)		

Beläge

	Naturstein	Klinker	Betonwerkstein	Asphalt	wassergebunden	Schotter	Riesel	Platten
Eingänge			X					
Terrassen/ Wege			X					
Zufahrt								
Traufstreifen								

Einfriedungen (bauzeitlich)

Natursteinmauer	Betonmauer	Schmiedeeiserne Gitter	Fertigelemente	Kombination Gitter/ Hecken
H: 0,2 m ; Pfosten am Eingang		X		

Zustand: ***=gut, **=mittel, *=schlecht, *+=schlecht jedoch ökologisch wertvoll; Fremdgehölze: 1=Nordamerika, 2=Asien, 3=Mittelmeergebiet

Gehölze/ Stauden

	botanischer Name	Deutscher Name	Nr.	Stammumfang (m in 1m Höhe)	Höhe / Breite (m)	Ordnung	Zustand
Laubbaum	Acer platanooides	Spitzahorn	1	314	20 / 15	I	***
Nadelbaum		Kleinbaum im Vorgarten	2	95 + 45	5 / 4		
angrenzende Straßenbäume							
Großstrauch	Prunus serrulata, Syringa, Fargesia, Rhododendron	Zierkirsche, Flieder, Bambus, Rhododendron					
Kleinstrauch	Rosa, Hydrangea,	Rose, Hortensie,					
Bodendecker	Lavandula, Hedera helix	Lavendel, Efeu					
Stauden, mehrjährig							
Wechselfpflanzung, einjährig							
Hecke, geschnitten							
Hecke, freiwachsend							
Fassadenbegrünung ohne Kletterhilfe							
Fassadenbegrünung mit Kletterhilfe							
angrenzende Vegetation							
Sonstige Vegetation							
Rasen			Wiese		Spontanvegetation		

Beläge

	Naturstein	Klinker	Betonwerkstein	Asphalt	wassergebunden	Schotter	Riesel	Platten
Eingänge	X (Kalkstein)							
Terrassen/ Wege								
Zufahrt								
Traufstreifen								

Einfriedungen_ (bauzeitlich)

Natursteinmauer	Betonmauer	Schmiedeeiserne Gitter	Fertigelemente	Kombination Gitter/ Hecken
H: 0,2 m ; Pfosten am Eingang		X		

Zustand: ***=gut, **=mittel, *=schlecht, *+=schlecht jedoch ökologisch wertvoll; Fremdgehölze: 1=Nordamerika, 2=Asien, 3=Mittelmeergebiet

Gehölzel/ Stauden

	botanischer Name	Deutscher Name	Nr.	Stammumfang (m in 1m Höhe)	Höhe / Breite (m)	Ordnung	Zustand
Laubbaum	Liriodendron tulipifera	Tulpenbaum	1	95	6 / 3		
	Prunus	Kirsche	2	125	18 / 5		
	Acer palmatum	Japanischer Fächerahorn	3	80	4 / 4		
Nadelbaum							
angrenzende Straßenbäume							
Großstrauch	Taxus, Malus, Sambucus nigra, Thuja	Eibe (5m), Apfel (2x), Schwarzer Holunder, Lebensbaum					
Kleinstrauch	Syringa, Hibiscus, Rosa	Sommerflieder, Eibisch, Rose					
Bodendecker							
Stauden, mehrjährig							
Wechselfpflanzung, einjährig							
Hecke, geschnitten							
Hecke, freiwachsend							
Fassadenbegrünung ohne Kletterhilfe							
Fassadenbegrünung mit Kletterhilfe							
angrenzende Vegetation							

Sonstige Vegetation

Rasen		Wiese		Spontanvegetation	
	X				

Beläge

	Naturstein	Klinker	Betonwerkstein	Asphalt	wassergebunden	Schotter	Riesel	Platten
Eingänge			X					
Terrassen/ Wege			X					
Zufahrt								
Traufstreifen								

Einfriedungen (bauzeitlich)

Natursteinmauer	Betonmauer	Schmiedeeiserne Gitter	Fertigelemente	Kombination Gitter/ Hecken
H: 0.2 m ; Pfosten am Eingang		X		

Zustand: ***=gut, **=mittel, *=schlecht, *+=schlecht jedoch ökologisch wertvoll; Fremdgehölze: 1=Nordamerika, 2=Asien, 3=Mittelmeergebiet

Gehölzel/ Stauden

	botanischer Name	Deutscher Name	Nr.	Stammumfang (m in 1m Höhe)	Höhe / Breite (m)	Ordnung	Zustand
Laubbaum	Pyrus communis	Kultur-Birne	1	1,10	10 / 4	III	**
	Juglans regia	Walnuß	2	1,25	12 / 6	I	***
	Prunus domestica	Zwetsche	3	0,60	8 / 4	III	**
Nadelbaum							
angrenzende Straßenbäume							
Großstrauch	Syringa vulgaris, Ficus carica, Malus dom., Ilex, Prunus cerasifera 'Nigra', Rhododendron	Flieder, Feige, Apfel, Stechpalme, Blutpflaume, Rhododendron					
Kleinstrauch	Rosa, Hydrangea, Buxus spec.	Rose, Hortensie, Buchsbaum					
Bodendecker	Vinca major	Immergrün					
Stauden, mehrjährig	X						
Wechselfpflanzung, einjährig							
Hecke, geschnitten	Ligustrum vulgare H: 2,0m Forsythia, Buxus H: 1,5m	Liguster, Goldflieder, Buchsbaum					
Hecke, freiwachsend							
Fassadenbegrünung ohne Kletterhilfe							
Fassadenbegrünung mit Kletterhilfe	Wisteria sinensis Actinidia	Blauregen, Strahlengriffel (Kiwi)					

Sonstige Vegetation	
Rasen	Spontanvegetation
X	

Beläge

	Naturstein	Klinker	Betonwerkstein	Asphalt	wassergebunden	Schotter	Riesel	Platten
Eingänge			X					
Terrassen/ Wege	X		X					
Zufahrt								
Traufstreifen								

Einfriedungen, bauzeitlich

Natursteinmauer	Betonmauer	Schmiedeeiserne Gitter	Fertigelemente	Kombination Gitter/ Hecken
X		X		

Zustand: ***=gut, **=mittel, *=schlecht, *+=schlecht jedoch ökologisch wertvoll; Fremdgehölze: 1=Nordamerika, 2=Asien, 3=Mittelmeergebiet

Gehölzel/ Stauden

	botanischer Name	Deutscher Name	Nr.	Stammumfang (m in 1m Höhe)	Höhe / Breite (m)	Ordnung	Zustand
Laubbaum	Magnolia soulangeana	Tulpen-Magnolie	1	1,10 + 0,80	8 / 6	III	***
	Betula pendula	Birke	2	0,80	8 / 3	II	**
	Acer platanoides	Spitzahorn	4 bis 10	0,50	15 / 12	I	***
	Tilia platyphyllos	Sommer-Linde	11	2,65	20 / 8	I	***
	Robinia pseudoacacia	Robinie	12	1,25	10 / 4	II	*
Nadelbaum	Chamaecyparis lawsoniana	Lawsons Scheinzypresse	3	1,85	20 / 4	III	**
Großstrauch	Syringa vulgaris, Sambucus nira, Caryllus avellana, Taxus, Ligustraum vul., bac., Rhododendron, ...	Flieder, Schwarzer Holunder, Haselnuß, Eibe, Liguster, Rhododendron, ...					
	Vinca major, Hedera helix	Immergrün, Efeu					
Kleinstrauch							
Bodendecker							
Stauden, mehrjährig							
Hecke, geschnitten	Buxus spec. H: 1,50m Berberis tumbergii H: 1,50m Carpinus betulus H: 1,50m	Buchsbaum Berberitze Hainbuche					
Hecke, freiwachsend							
Fassadenbegrünung ohne Kletterhilfe							
Fassadenbegrünung mit Kletterhilfe							

Sonstige Vegetation	
Rasen	Spontanvegetation

Beläge

	Naturstein	Klinker	Betonwerkstein	Asphalt	wassergebunden	Schotter	Riesel	Platten
Eingänge	X		X					
Terrassen/ Wege				X	X		X	
Zufahrt								
Traufstreifen							X	

Einfriedungen, bauzeitlich

Natursteinmauer	Betonmauer	Schmiedeeiserne Gitter	Fertigelemente	Kombination Gitter/ Hecken
X (bauzeitlich)		X (erneuert)		

Zustand: ***=gut, **=mittel, *=schlecht, *+=schlecht jedoch ökologisch wertvoll; Fremdgehölze: 1=Nordamerika, 2=Asien, 3=Mittelmeergebiet

Erhaltungssatzung Heidelberg Neuenheim
Bestandsaufnahme der Vegetation
Werderstraße 51 zusammen mit Werderstraße 51a!

Ökologie und Umweltplanung

Gehölzel/ Stauden

	botanischer Name	Deutscher Name	Nr.	Stammumfang (m in 1m Höhe)	Höhe / Breite (m)	Ordnung	Zustand
Laubbaum	Prunus avium	Süßkirsche	1	0,95	5 / 4	III	*
	Prunus avium	Süßkirsche	2	1,75	7 / 6	III	**
	Carpinus betulus	Hainbuche	3	0,95 + 1,25 + 0,65	10 / 8	II	***
	Malus domestica	Apfel	5	1,05	6 / 6	III	**
	Fraxinus excelsior	Gemeine Esche	6	1,05	7 / 4	I	**
	Robinia pseudoacacia	Robinie	7	0,75	8 / 4	II	***
	Fraxinus excelsior	Gemeine Esche	10	0,80	9 / 2	I	**
	Fraxinus excelsior	Gemeine Esche	12	0,75	9 / 2	I	**
	Acer campestre	Feldahorn	11	0,65	6 / 5	II	*
Nadelbaum	Thuja plicata	Riesen-Lebensbaum	4	1,40	12 / 5	III	***
	Thuja plicata	Riesen-Lebensbaum	8	1,15	12 / 3	III	***
	Thuja plicata	Riesen-Lebensbaum	8	0,65	9 / 2	III	***
Großstrauch	Prunus laur. Forsythia, Busus, Sambucus nigra, Ligustrum	Kirschlorbeer, Goldflieder, Buchsbaum, Schwarzer Holunder, Liguster					
Kleinstrauch	Hydrangea, Rosa, Lonicera nitida	Hortensie, Rose, Heckenmyrthe					
Bodendecker	Hedera helix						
Hecke, geschnitten							
Fassadenbegrünung mit Kletterhilfe							

Sonstige Vegetation

Rasen	Wiese	Spontanvegetation
X		

Beläge

	Naturstein	Klinker	Betonwerkstein	Asphalt	wassergebunden	Schotter	Riesel	Platten
Eingänge			X					
Terrassen/ Wege								
Zufahrt					X			
Traufstreifen							X	

Einfriedungen (vermutlich bauteillich)

Natursteinmauer	Betonmauer	Schmiedeeiserne Gitter	Fertigelemente	Kombination Gitter/ Hecken
	Hi: 1,5m + Natursteinabdeckung			

Zustand: ***=gut, **=mittel, *=schlecht, *+=schlecht jedoch ökologisch wertvoll; Fremdgehölze: 1=Nordamerika, 2=Asien, 3=Mittelmeergebiet

Erhaltungssatzung Heidelberg Neuenheim
Bestandsaufnahme der Vegetation
Werderstraße 51a – zusammen mit Werderstraße 51!

Gehölze/ Stauden

	botanischer Name	Deutscher Name	Nr.	Stammumfang (m in 1m Höhe)	Höhe / Breite (m)	Ordnung	Zustand
Laubbaum							
Nadelbaum							
angrenzende Straßenbäume							
Großstrauch							
Kleinstrauch							
Bodendecker							
Stauden, mehrjährig							
Wechselpflanzung, einjährig							
Hecke, geschnitten							
Hecke, freiwachsend							
Fassadenbegrünung ohne Kletterhilfe							
Fassadenbegrünung mit Kletterhilfe							
angrenzende Vegetation							

Sonstige Vegetation

Rasen	Wiese	Spontanvegetation

Beläge

	Naturstein	Klinker	Betonwerkstein	Asphalt	wassergebunden	Schotter	Riesel	Platten
Eingänge								
Terrassen/ Wege								
Zufahrt								
Traufstreifen								

Einfriedungen

Natursteinmauer	Betonmauer	Schmiedeeiserne Gitter	Fertigelemente	Kombination Gitter/ Hecken

Zustand: ***=gut, **=mittel, *=schlecht, *+=schlecht jedoch ökologisch wertvoll; **Fremdgehölze:** 1=Nordamerika, 2=Asien, 3=Mittelmeergebiet

Gehölzel/ Stauden

	botanischer Name	Deutscher Name	Nr.	Stammumfang (m in 1m Höhe)	Höhe / Breite (m)	Ordnung	Zustand
Laubbaum	Acer pseudoplatanus	Bergahorn	1	2,05	15 / 8	I	***
	Acer pseudoplatanus	Bergahorn	2	2,05	15 / 10	I	***
	Fraxinus excelsior	Esche	3	1,05	15 / 8	I	**
	Fraxinus excelsior	Esche	4	1,30	15 / 6	I	**
Nadelbaum							
angrenzende Straßenbäume							
Großstrauch	Acer campestre, Ilex, Buxus	Feldahorn, Stechpalme, Buchsbaum					
Kleinstrauch							
Bodendecker							
Stauden, mehrjährig	X						
Wechselfpflanzung, einjährig							
Hecke, geschnitten	Buchsbaum H: 1,2m						
Hecke, freiwachsend							
Fassadenbegrünung ohne Kletterhilfe	Hedera helix - Zaun						
Fassadenbegrünung mit Kletterhilfe							
angrenzende Vegetation							

Sonstige Vegetation

Rasen	Wiese	Spontanvegetation
X		

Beläge

	Naturstein	Klinker	Betonwerkstein	Asphalt	wassergebunden	Schotter	Riesel	Platten
Eingänge	X							
Terrassen/ Wege	X							
Zufahrt								
Traufstreifen								

Einfriedungen, bauzeitlich

Natursteinmauer	Betonmauer	Schmiedeeiserne Gitter	Fertigelemente	Kombination Gitter/ Hecken
	Sockel + Pfeiler	X		X (Buchsbaum)

Zustand: ***=gut, **=mittel, *=schlecht, *+=schlecht jedoch ökologisch wertvoll; Fremdgehölze: 1=Nordamerika, 2=Asien, 3=Mittelmeergebiet

Gehölzel/ Stauden

	botanischer Name	Deutscher Name	Nr.	Stammumfang (m in 1m Höhe)	Höhe / Breite (m)	Ordnung	Zustand
Laubbaum	Acer platanoides ‚Globosum‘	Kugelahorn	1	0,40	4 / 2	III	**
	Acer platanoides ‚Globosum‘	Kugelahorn	2	0,40	4 / 2	III	**
Nadelbaum							
angrenzende Straßenbäume							
Großstrauch							
Kleinstrauch							
Bodendecker							
Stauden, mehrjährig							
Wechselfpflanzung, einjährig							
Hecke, geschnitten							
Hecke, freiwachsend							
Fassadenbegrünung ohne Kletterhilfe							
Fassadenbegrünung mit Kletterhilfe	Lonicera spec.	Gartengeißblatt					
angrenzende Vegetation							
Sonstige Vegetation							
Rasen	Wiese		Spontanvegetation				

Beläge

	Naturstein	Klinker	Betonwerkstein	Asphalt	wassergebunden	Schotter	Riesel	Platten
Eingänge	X							
Terrassen/ Wege								
Zufahrt								
Traufstreifen						X		

Einfriedungen, bauzeitlich erneuert

Natursteinmauer	Betonmauer	Schmiedeeiserne Gitter	Fertigelemente	Kombination Gitter/ Hecken
X		X		

Zustand: ***=gut, **=mittel, *=schlecht, *+=schlecht jedoch ökologisch wertvoll; Fremdgehölze: 1=Nordamerika, 2=Asien, 3=Mittelmeergebiet

Gehölzel/ Stauden

	botanischer Name	Deutscher Name	Nr.	Stammumfang (m in 1m Höhe)	Höhe / Breite (m)	Ordnung	Zustand
Laubbaum	Liquidambar styraciflua	Amerikanischer Amberbaum	1	1,40	8 / 4	II	***
	Magnolia soulangeana	Tulpen-Magnolie	2	0,65	3 / 3	III	**
	Quercus rubra	Rot-Eiche	3	2,67	15 / 10	I	***
Nadelbaum							
angrenzende Straßenbäume							
Großstrauch							
Kleinstrauch	Rosa, Ilex	Rose, Stechpalme					
Bodendecker							
Stauden, mehrjährig	X						
Wechselpflanzung, einjährig							
Hecke, geschnitten	Buxus H: 1,2m						
Hecke, freiwachsend							
Fassadenbegrünung ohne Kletterhilfe	Parthenocissus - Zaun	Wilder Wein					
Fassadenbegrünung mit Kletterhilfe							
angrenzende Vegetation							

Sonstige Vegetation

Rasen		Wiese		Spontanvegetation	
	X				

Beläge

	Naturstein	Klinker	Betonwerkstein	Asphalt	wassergebunden	Schotter	Riesel	Platten
Eingänge	X							Sandstein
Terrassen/ Wege								
Zufahrt								
Traufstreifen							X	

Einfriedungen, bauzeitlich → ein Feld wurde entfernt / geöffnet

Natursteinmauer	Betonmauer	Schmiedeeiserne Gitter	Fertigelemente	Kombination Gitter/ Hecken
	Sockel H: 0,2m + Pfeiler	X		X

Zustand: ***=gut, **=mittel, *=schlecht, *+=schlecht jedoch ökologisch wertvoll; Fremdgehölze: 1=Nordamerika, 2=Asien, 3=Mittelmeergebiet

Gehölze/ Stauden

	botanischer Name	Deutscher Name	Nr.	Stammumfang (m in 1m Höhe)	Höhe / Breite (m)	Ordnung	Zustand
Laubbaum							
Nadelbaum							
angrenzende Straßenbäume							
Großstrauch	Syringa, Rosa, Malus spec.	Flieder, Rose, Zierapfel					
Kleinstrauch							
Bodendecker							
Stauden, mehrjährig							
Wechselfpflanzung, einjährig							
Hecke, geschnitten							
Hecke, freiwachsend							
Fassadenbegrünung ohne Kletterhilfe							
Fassadenbegrünung mit Kletterhilfe							
angrenzende Vegetation							
Sonstige Vegetation							
Rasen		Wiese		Spontanvegetation			
	X						

Beläge

	Naturstein	Klinker	Betonwerkstein	Asphalt	wassergebunden	Schotter	Riesel	Platten
Eingänge			X					
Terrassen/ Wege			X					
Zufahrt								
Traufstreifen								

Einfriedungen, bauzeitlich erneuert

Natursteinmauer	Betonmauer	Schmiedeeiserne Gitter	Fertigelemente	Kombination Gitter/ Hecken
Pfeiler + Sockel, gemauert bauzeitlich			X	

Zustand: ***=gut, **=mittel, *=schlecht, *+=schlecht jedoch ökologisch wertvoll; Fremdgehölze: 1=Nordamerika, 2=Asien, 3=Mittelmeergebiet

Gehölzel/ Stauden

	botanischer Name	Deutscher Name	Nr.	Stammumfang (m in 1m Höhe)	Höhe / Breite (m)	Ordnung	Zustand
Laubbaum	Crataegus laevigata	Weißdorn	1	0,65	4 / 4	III	**
Nadelbaum							
angrenzende Straßenbäume							
Großstrauch	Bambus, Acer palmatum. Thuja, Buxus	Bambus, Japanischer Fächerahorn, Lebensbaum, Buchsbaum					
Kleinstrauch	Hydrangea, Rosa	Hortensie, Rose					
Bodendecker							
Stauden, mehrjährig							
Wechselpflanzung, einjährig							
Hecke, geschnitten	Prunus laurocerasus H: 1,2m	Kirschlorbeer					
Hecke, freiwachsend							
Fassadenbegrünung ohne Kletterhilfe	Hedera helix - Zaun						
Fassadenbegrünung mit Kletterhilfe							
angrenzende Vegetation							

Sonstige Vegetation

Rasen	Wiese	Spontanvegetation
-------	-------	-------------------

Beläge

	Naturstein	Klinker	Betonwerkstein	Asphalt	wassergebunden	Schotter	Riesel	Platten
Eingänge	X							
Terrassen/ Wege	X							
Zufahrt								
Traufstreifen								

Einfriedungen, bauzeitlich

Natursteinmauer	Betonmauer	Schmiedeeiserne Gitter	Fertigelemente	Kombination Gitter/ Hecken
Sockel H: 0,4m (zerfällt fast)	Pfeiler			nur Hecke

Zustand: ***=gut, **=mittel, *=schlecht, *+=schlecht jedoch ökologisch wertvoll; Fremdgehölze: 1=Nordamerika, 2=Asien, 3=Mittelmeergebiet

Gehölzel/ Stauden

	botanischer Name	Deutscher Name	Nr.	Stammumfang (m in 1m Höhe)	Höhe / Breite (m)	Ordnung	Zustand
Laubbaum	Prunus avium	Süßkirsche	1	0,95	5 / 4	III	**
Nadelbaum							
angrenzende Straßenbäume							
Großstrauch	Taxus, Deutzia	Palme, Eibe, Deutzie					
Kleinstrauch	Hydrangea	Hortensie					
Bodendecker							
Stauden, mehrjährig	X						
Wechselfpflanzung, einjährig							
Hecke, geschnitten							
Hecke, freiwachsend							
Fassadenbegrünung ohne Kletterhilfe							
Fassadenbegrünung mit Kletterhilfe							
angrenzende Vegetation							

Sonstige Vegetation

Rasen	Wiese	Spontanvegetation
X		

Beläge

	Naturstein	Klinker	Betonwerkstein	Asphalt	wassergebunden	Schotter	Riesel	Platten
Eingänge			X					
Terrassen/ Wege			X					
Zufahrt			X					
Traufstreifen								

Einfriedungen, erneuert

Natursteinmauer	Betonmauer X (Pfeiler + Sockel)	Schmiedeeiserne Gitter X	Fertigelemente	Kombination Gitter/ Hecken

Zustand: ***=gut, **=mittel, *=schlecht, *+=schlecht jedoch ökologisch wertvoll; Fremdgehölze: 1=Nordamerika, 2=Asien, 3=Mittelmeergebiet

Gehölzel/ Stauden

	botanischer Name	Deutscher Name	Nr.	Stammumfang (m in 1m Höhe)	Höhe / Breite (m)	Ordnung	Zustand
Laubbaum	Salix spec.	Weide	1	0,80 + 0,65	6 / 6	III	**
Nadelbaum							
angrenzende Straßenbäume							
Großstrauch	Malus domestica, Rosa, Rhododendron	Apfel, Rose, Rhododendron					
Kleinstrauch							
Bodendecker							
Stauden, mehrjährig	X						
Wechselfpflanzung, einjährig							
Hecke, geschnitten							
Hecke, freiwachsend							
Fassadenbegrünung ohne Kletterhilfe							
Fassadenbegrünung mit Kletterhilfe	Wisteria sinensis Hedera helix - Zaun	Blauregen, Efeu					
angrenzende Vegetation							

Sonstige Vegetation

Rasen		Wiese	Spontanvegetation
	X		

Beläge

	Naturstein	Klinker	Betonwerkstein	Asphalt	wassergebunden	Schotter	Riesel	Platten
Eingänge			X					
Terrassen/ Wege			X					
Zufahrt			X					
Traufstreifen								

Einfriedungen, erneuert (Tiefgarage)

Natursteinmauer	Betonmauer	Schmiedeeiserne Gitter	Fertigelemente	Kombination Gitter/ Hecken
	X (Pfeiler + Sockel)	X		

Zustand: ***=gut, **=mittel, *=schlecht, *+=schlecht jedoch ökologisch wertvoll; Fremdgehölze: 1=Nordamerika, 2=Asien, 3=Mittelmeergebiet

Gehölze/ Stauden

	botanischer Name	Deutscher Name	Nr.	Stammumfang (m in 1m Höhe)	Höhe / Breite (m)	Ordnung	Zustand
Laubbaum							
Nadelbaum							
angrenzende Straßenbäume							
Großstrauch	Prunus avium, Rosa	Kirsche, Rose					
Kleinstrauch							
Bodendecker							
Stauden, mehrjährig	X						
Wechselpflanzung, einjährig							
Hecke, geschnitten							
Hecke, freiwachsend							
Fassadenbegrünung ohne Kletterhilfe							
Fassadenbegrünung mit Kletterhilfe	Hedera helix - Zaun						
angrenzende Vegetation							
Sonstige Vegetation							
Rasen		Wiese			Spontanvegetation		

Beläge

	Naturstein	Klinker	Betonwerkstein	Asphalt	wassergebunden	Schotter	Riesel	Platten
Eingänge			X					
Terrassen/ Wege			X					
Zufahrt								
Traufstreifen								

Einfriedungen, bauzeitlich

Natursteinmauer	Betonmauer	Schmiedeeiserne Gitter	Fertigelemente	Kombination Gitter/ Hecken
Sockel (H: 0,2m) Pfeiler		X		

Zustand: ***=gut, **=mittel, *=schlecht, *+=schlecht jedoch ökologisch wertvoll; Fremdgehölze: 1=Nordamerika, 2=Asien, 3=Mittelmeergebiet

Gehölzel/ Stauden

	botanischer Name	Deutscher Name	Nr.	Stammumfang (m in 1m Höhe)	Höhe / Breite (m)	Ordnung	Zustand
Laubbaum							
Nadelbaum							
angrenzende Straßenbäume							
Großstrauch	Sambucus nigra, Syringa vulgaris, Rosa	Schwarzer Holunder, Flieder, Rose					
Kleinstrauch							
Bodendecker	Hedera helix	Efeu					
Stauden, mehrjährig	X						
Wechselfpflanzung, einjährig							
Hecke, geschnitten							
Hecke, freiwachsend							
Fassadenbegrünung ohne Kletterhilfe							
Fassadenbegrünung mit Kletterhilfe	Campsis radicans - Zaun Actinidia - Garten	Klettertrompete, Strahlengriffel (Kiwi)					
angrenzende Vegetation							

Sonstige Vegetation

Rasen	Wiese	Spontanvegetation

Beläge

	Naturstein	Klinker	Betonwerkstein	Asphalt	wassergebunden	Schotter	Riesel	Platten
Eingänge			X					
Terrassen/ Wege					X			
Zufahrt								
Traufstreifen								

Einfriedungen, bauzeitlich (teilweise baufällig)

Natursteinmauer	Betonmauer	Schmiedeeiserne Gitter	Fertigelemente	Kombination Gitter/ Hecken
Sockel H: 0,3m, Pfeiler (Ecke und Eingang)		X		

Zustand: ***=gut, **=mittel, *=schlecht, *+=schlecht jedoch ökologisch wertvoll; Fremdgehölze: 1=Nordamerika, 2=Asien, 3=Mittelmeergebiet

Gehölzel/ Stauden

	botanischer Name	Deutscher Name	Nr.	Stammumfang (m in 1m Höhe)	Höhe / Breite (m)	Ordnung	Zustand
Laubbaum							
Nadelbaum							
angrenzende Straßenbäume							
Großstrauch	Photinia x fraseri 'Red Robin', Rosa, Hibiscus, Amelanchier	Galnzmispel, Rose, Eibisch, Felsenbirne					
Kleinstrauch	Hydrangea	Hortensie					
Bodendecker							
Stauden, mehrjährig	X						
Wechselfpflanzung, einjährig							
Hecke, geschnitten							
Hecke, freiwachsend							
Fassadenbegrünung ohne Kletterhilfe							
Fassadenbegrünung mit Kletterhilfe							
angrenzende Vegetation							
Sonstige Vegetation							
Rasen	Wiese		Spontanvegetation				
	X						

Beläge

	Naturstein	Klinker	Betonwerkstein	Asphalt	wassergebunden	Schotter	Riesel	Platten
Eingänge			X					
Terrassen/ Wege			X					
Zufahrt			X					
Traufstreifen								

Einfriedungen, neuzeitlich

Natursteinmauer	Betonmauer	Schmiedeeiserne Gitter	Fertigelemente	Kombination Gitter/ Hecken
Sockel H: 0,2m (bauzeitlich)				

Zustand: ***=gut, **=mittel, *=schlecht, *+=schlecht jedoch ökologisch wertvoll; Fremdgehölze: 1=Nordamerika, 2=Asien, 3=Mittelmeergebiet

Gehölze/ Stauden

	botanischer Name	Deutscher Name	Nr.	Stammumfang (m in 1m Höhe)	Höhe / Breite (m)	Ordnung	Zustand
Laubbaum							
Nadelbaum	Thuja occidentalis	Abendländischer Lebensbaum	1	0,65	6 / 4	II	**
angrenzende Straßenbäume							
Großstrauch	Taxus, Thuja, Prunus lucitanica, Malus domestica, Syringa vulgaris,	Eibe, Lebensbaum, Kirschlorbeer, Apfel, Flieder					
Kleinstrauch	Rosa	Rose					
Bodendecker							
Stauden, mehrjährig							
Wechselfpflanzung, einjährig							
Hecke, geschnitten							
Hecke, freiwachsend							
Fassadenbegrünung ohne Kletterhilfe	Parthenocissus quinquefolia	Selbstkletternde Jungfernrebe					
Fassadenbegrünung mit Kletterhilfe							
angrenzende Vegetation							

Sonstige Vegetation

Rasen	Wiese	Spontanvegetation
X		

Beläge

	Naturstein	Klinker	Betonwerkstein	Asphalt	wassergebunden	Schotter	Riesel	Platten
Eingänge			X					
Terrassen/ Wege								
Zufahrt			X					
Traufstreifen								

Einfriedungen, neuzeitlich

Natursteinmauer	Betonmauer	Schmiedeeiserne Gitter	Fertigelemente	Kombination Gitter/ Hecken
	Sockel H: 0,3m	X		

Zustand: ***=gut, **=mittel, *=schlecht, *+=schlecht jedoch ökologisch wertvoll; Fremdgehölze: 1=Nordamerika, 2=Asien, 3=Mittelmeergebiet

Gehölzel/ Stauden

	botanischer Name	Deutscher Name	Nr.	Stammumfang (m in 1m Höhe)	Höhe / Breite (m)	Ordnung	Zustand
Laubbaum							
Nadelbaum							
angrenzende Straßenbäume							
Großstrauch	Corylus maxima 'Purpurea', Taxus, Rosa	Bluthasel, Eibe, Rose					
Kleinstrauch							
Bodendecker							
Stauden, mehrjährig	X						
Wechselfpflanzung, einjährig							
Hecke, geschnitten	Buxus H:0,4m	Buchsbaum					
Hecke, freiwachsend							
Fassadenbegrünung ohne Kletterhilfe							
Fassadenbegrünung mit Kletterhilfe	Rosa, Clematis	Kletterrose, Waldrebe					
angrenzende Vegetation							

Sonstige Vegetation

	Wiese	Spontanvegetation
Rasen		

Beläge

	Naturstein	Klinker	Betonwerkstein	Asphalt	wassergebunden	Schotter	Riesel	Platten
Eingänge			X					
Terrassen/ Wege	X				X			
Zufahrt								
Traufstreifen								

Einfriedungen, bauzeitlich

Natursteinmauer	Betonmauer	Schmiedeeiserne Gitter	Fertigelemente	Kombination Gitter/ Hecken
Sockel H: 0,2m, Pfeiler (Ecke und Eingang) H: 1,5m		X		

Zustand: ***=gut, **=mittel, *=schlecht, *+=schlecht jedoch ökologisch wertvoll; Fremdgehölze: 1=Nordamerika, 2=Asien, 3=Mittelmeergebiet

Inhaltsverzeichnis Anlage 2 – Kartenteil

- Anlage 2.1 Übersichtsplan Kartiergebiet
- Anlage 2.2 Übersicht Blattschnitte M 1:2.000 DIN A3
- Anlage 2.3 Bestandskarten Blatt 1-10
- Anlage 2.4 Vertiefungsgrundstücke
 - Villa Schifferdecker, Handschuhsheimer Landstraße 2/ Bergstraße 29a
 - Astronomisches Recheninstitut Uni HD, Mönchhofstraße 12-15
 - Privatgrundstück, Moltkestraße 20
- Anlage 2.5 Bewertungskarten M 1:2.500 DIN A3
 - Bewertung Grünstrukturen (Merkzeichen und Grünvolumen)
 - Bewertung Vorgärten (Einfriedungen/ Gebietscharakter)





Planinhalt:
Erhaltungssatzung Neuenheim
Kartierung der Freiflächen
Anlage 2.5
Übersicht Blattsnitte

Maßstab:
Stand:
Verfasser:

1:2.500
08.08.2014
Ökologie und Umweltplanung
Neckarweg 3
69118 Heidelberg

N

Geltungsbereich



LEGENDE

Befestigte Flächen

- wasserdurchlässiger Belag (Schotter, Riesel)
- Naturstein / Klinker
- Beton / Bestenstein / Asphalt

Einfriedung

- bauteillich bzw. bauteillich erneuert
- erneuert

Vegetation / Nutzung

- Rasen / Wiese
- Pflanzung (Sträucher, Bodendecker, Stauden)
- Gehölz
- Geschlossener Gehölzbestand
- Wasser
- ES
- Einzelsträucher
- Tiefgarage

Zukunftsbaum - stadtbildprägender Einzelbaum

- Baum-Nummer (Flurstücksnummer - Anzahl fortlaufend)
- Laubbaum - STU > 100cm (fällt unter Baumschutzsatzung HD)
- Laubbaum - STU < 100cm
- Nadelbaum - STU > 100cm (fällt unter Baumschutzsatzung HD)
- Nadelbaum - STU < 100cm

Grenzen

- Gellungsbereich
- Flurstücksgrenze
- Flurstücksnummer

Planinhalt: Erhaltungssatzung Neuenheim
Kartierung der Freiflächen
Anlage 2.3
Blatt 1

Maßstab: 1:500
Stand: 08.08.2014
Verfasser: Ökologie und Umweltplanung
Neckarweg 3
69118 Heidelberg







LEGENDE

Befestigte Flächen

- wasserdurchlässiger Belag (Schotter, Riesel)
- Naturstein / Klinker
- Beton / Bestonstein / Asphalt

Einfriedung

- bauzeitlich bzw. bauzeitlich erneuert
- erneuert

Vegetation/ Nutzung

- Rasen / Wiese
- Pflanzung (Sträucher, Bodendecker, Stauden)
- Geschlossener Gehölzbestand
- Wasser
- Einzelsträucher
- Tiefgarage

Zukunftsbaum - stadtbildprägender Einzelbaum

- Baum-Nummer (Flurstücksnummer - Anzahl fortläufend)
- Laubbaum - STU > 100cm (fällt unter Baumschutzsatzung HD)
- Laubbaum - STU < 100cm
- Nadelbaum - STU > 100cm (fällt unter Baumschutzsatzung HD)
- Nadelbaum - STU < 100cm


Grenzen


- Geltungsbereich
- Flurstücksgrenze
- Flurstücksnummer


Planinhalt: Erhaltungssatzung Neuenheim
Kartierung der Freiflächen
Anlage 2.3
Blatt 3

Maßstab: 1:500
Stand: 08.08.2014
Verfasser: Ökologie und Umweltplanung
Neckarweg 3
69118 Heidelberg



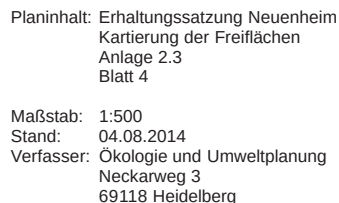

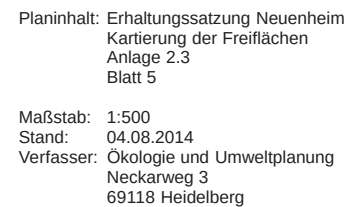

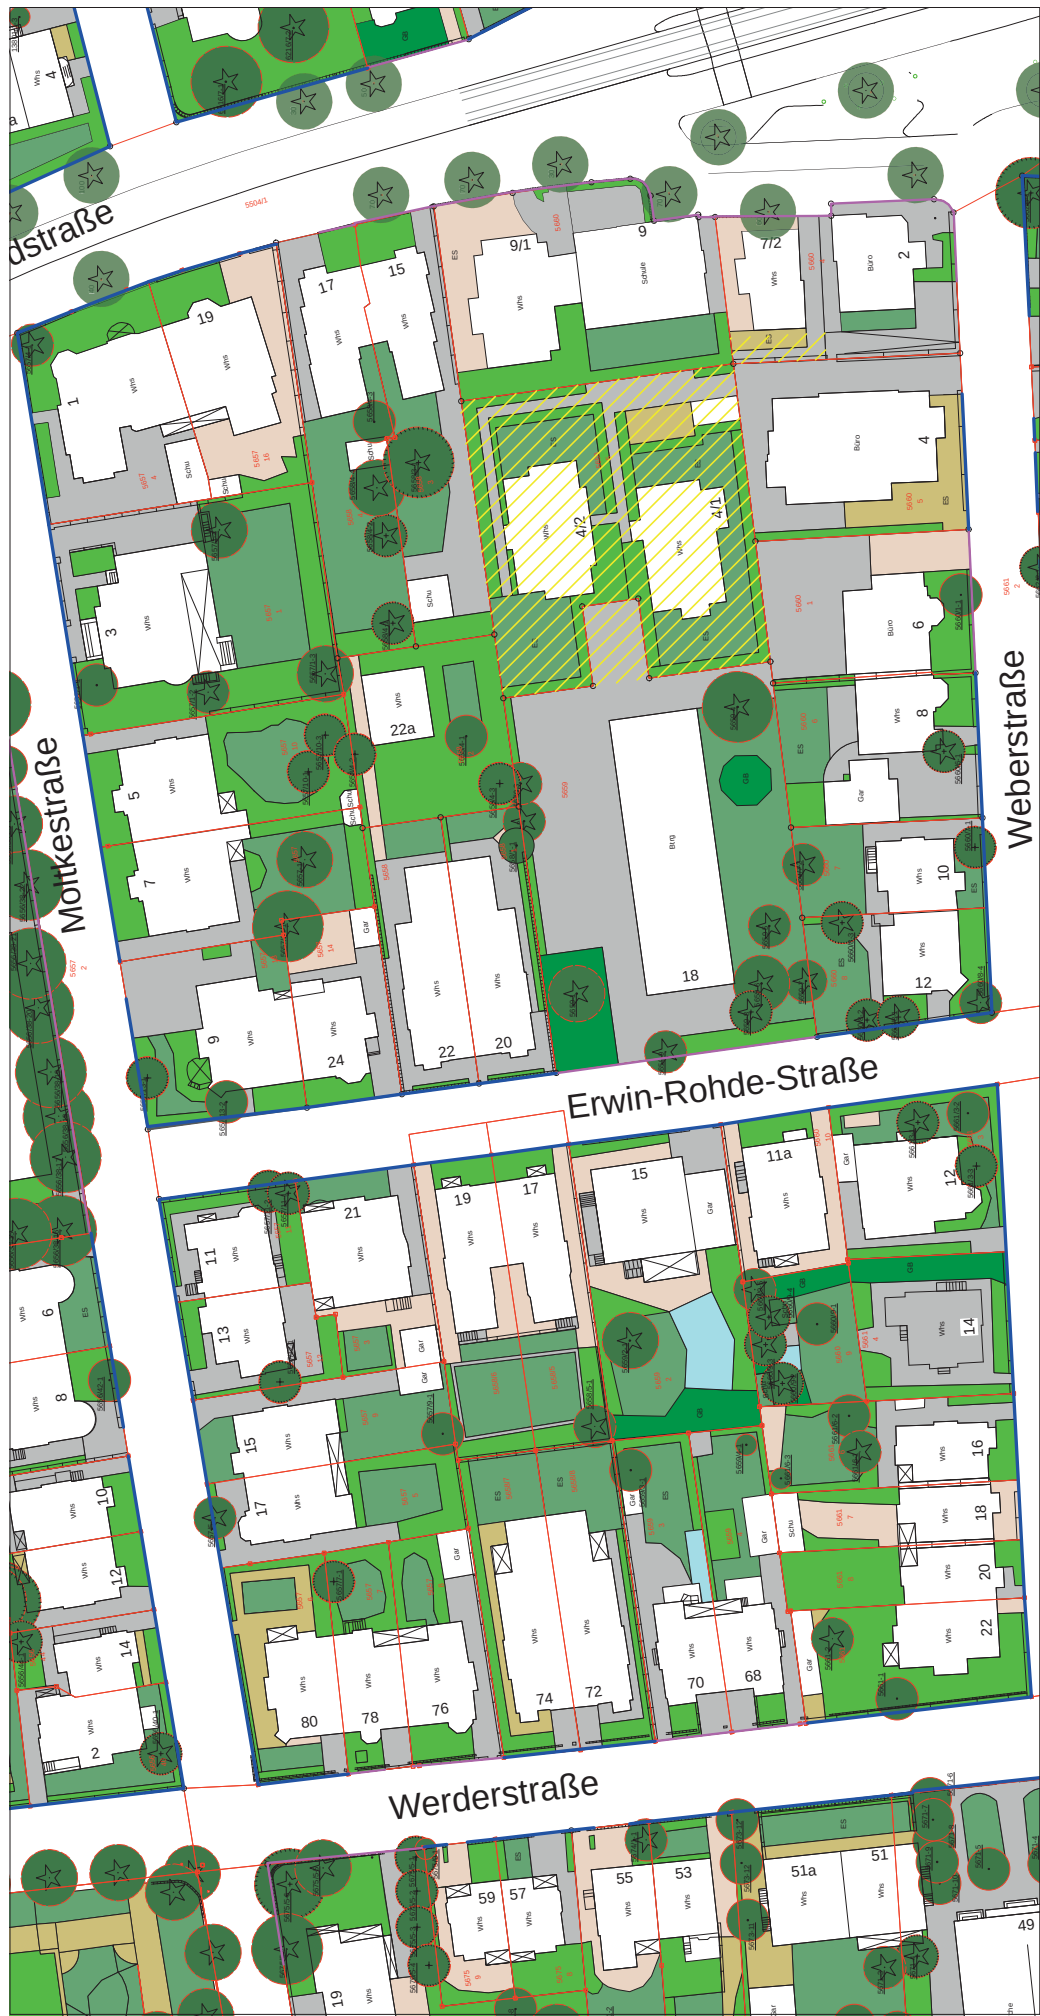

LEGENDE

Befestigte Flächen

- wasserdurchlässiger Belag (Schotter, Riese)
- Naturstein / Klinker
- Beton / Bestonstein / Asphalt

Einfriedigung

- bauzeitlich bzw. bauzeitlich erneuert
- erneuert

Vegetation/ Nutzung

- Rasen / Wiese
- Pflanzung (Sträucher, Bodendecker, Stauden)
- Geb
- Geschlossener Gehölzbestand
- Teich
- ES
- Einzelsträucher
- Tiefgarage

Zukunftsbaum - stadtbildprägender Einzelbaum

- Baum-Nummer (Flurstücksnummer - Anzahl fortläufig)

- Laubbaum - STU > 100cm (fällt unter Baumschutzsatzung HD)
- Laubbaum - STU < 100cm
- Nadelbaum - STU > 100cm (fällt unter Baumschutzsatzung HD)
- Nadelbaum - STU < 100cm

Grenzen

- Gelungsbereich
- Flurstücksgrenze
- Flurstücksnummer



Planinhalt: Erhaltungssatzung Neuenheim
Kartierung der Freiflächen
Anlage 2.3
Blatt 6

Maßstab: 1:500
Stand: 08.08.2014
Verfasser: Ökologie und Umweltplanung
Neckarweg 3
69118 Heidelberg



LEGENDE

Befestigte Flächen

- wasserdurchlässiger Belag (Schotter, Riesel)
- Naturstein / Klinker
- Beton / Bestonstein / Asphalt

Einfriedung

- bauzeitlich bzw. bauzeitlich erneuert
- erneuert

Vegetation/ Nutzung

- Rasen / Wiese
- Pflanzung (Sträucher, Bodendecker, Stauden)
- GB
- Geschlossener Gehölzbestand
- Wasser
- Einzelsträucher
- ES
- Tiefgarage

Zukunftsbaum - stadtbildprägender Einzelbaum

- Baum Nummer (Flurstücksnummer - Anzahl fortlaufend)
- Laubbaum - STU > 100cm (fällt unter Baumschutzsatzung HD)
- Laubbaum - STU < 100cm
- Nadelbaum - STU > 100cm (fällt unter Baumschutzsatzung HD)
- Nadelbaum - STU < 100cm

Grenzen

- Geltungsbereich
- Flurstücksgrenze
- Flurstücksnummer



Planinhalt: Erhaltungssatzung Neuenheim
Kartierung der Freiflächen
Anlage 2.3
Blatt 7

Maßstab: 1:500
Stand: 08.08.2014
Verfasser: Ökologie und Umweltplanung
Neckarweg 3
69118 Heidelberg



LEGENDE

Befestigte Flächen

- wasserdurchlässiger Belag (Schotter, Riese)
- Naturstein / Klinker
- Beton / Bestenstein / Asphalt

Einfriedung

- bauteillich bzw. bauteillich erneuert
- erneuert

Vegetation/ Nutzung

- Rasen / Wiese
- Pflanzung (Sträucher, Bodendecker, Stauden)
- Geschlossener Gehölzbestand
- Wasser
- Einzelsträucher
- Tiefgarage

Zukunftsbaum - stadtbildprägender Einzelbaum

- Baum-Nummer (Flurstücksnummer - Anzahl fortlaufend)
- Laubbaum - STU > 100cm (fällt unter Baumschutzsatzung HD)
- Laubbaum - STU < 100cm
- Nadelbaum - STU > 100cm (fällt unter Baumschutzsatzung HD)
- Nadelbaum - STU < 100cm

Grenzen

- Geltungsbereich
- Flurstücksgrenze
- Flurstücksnummer

Planinhalt: Erhaltungssatzung Neuenheim
Kartierung der Freiflächen
Anlage 2.3
Blatt 8

Maßstab: 1:500
Stand: 08.08.2014
Verfasser: Ökologie und Umweltplanung
Neckarweg 3
69118 Heidelberg





LEGENDE

Befestigte Flächen

- wasserdurchlässiger Belag (Schotter, Riesel)
- Naturstein / Klinker
- Beton / Bestenstein / Asphalt

Einfriedung

- bauzeitlich bzw. bauzeitlich erneuert
- erneuert

Vegetation/ Nutzung

- Rasen / Wiese
- Pflanzung (Sträucher, Bodendecker, Stauden)
- GEB Geschlossener Gehölzbestand
- Wasser
- ES Einzelsträucher
- Tiefgarage

Zukunftsbaum - stadtbildprägender Einzelbaum

- Baum-Nummer (Flurstücksnummer - Anzahl fortaufend)
- Laubbaum - STU > 100cm (fällt unter Baumschutzsatzung HD)
- Laubbaum - STU < 100cm
- Nadelbaum - STU > 100cm (fällt unter Baumschutzsatzung HD)
- Nadelbaum - STU < 100cm

Grenzen

- Geltungsbereich
- Flurstücksgrenze
- Flurstücksnummer

Planinhalt: Erhaltungssatzung Neuenheim
Kartierung der Freiflächen
Anlage 2.3
Blatt 9

Maßstab: 1:500
Stand: 08.08.2014
Verfasser: Ökologie und Umweltplanung
Neckarweg 3
69118 Heidelberg





LEGENDE

Befestigte Flächen

- wasserdurchlässiger Belag (Schotter, Riesel)
- Naturstein / Klinker
- Beton / Bestenstein / Asphalt

Einfriedung

- bauzeitlich bzw. bauzeitlich erneuert
- erneuert

Vegetation/ Nutzung

- Rasen / Wiese
- Pflanzung (Sträucher, Bodendecker, Stauden)
- GEB Geschlossener Gehölzbestand
- Wasser
- ES Einzelsträucher
- Tiefgarage

Zukunftsbaum - stadtbildprägender Einzelbaum

- Baum-Nummer (Flurstücksnummer - Anzahl fortlaufend)
- Laubbbaum - STU > 100cm (fällt unter Baumschutzsatzung HD)
- Laubbbaum - STU < 100cm
- Nadelbaum - STU > 100cm (fällt unter Baumschutzsatzung HD)
- Nadelbaum - STU < 100cm

Grenzen

- Geltungsbereich
- Flurstücksgrenze
- Flurstücksnummer

Planinhalt: Erhaltungssatzung Neuenheim
Kartierung der Freiflächen
Anlage 2.3
Blatt 10 - Erweiterung

Maßstab: 1:500
Stand: 08.08.2014
Verfasser: Ökologie und Umweltplanung
Neckarweg 3
69118 Heidelberg





LEGENDE

Befestigte Flächen

- wasserdurchlässiger Belag (Schotter, Riesel)
- Naturstein / Klinker
- Beton / Bestenstein / Asphalt

Einfriedigung

- baureiflich bzw. baureiflich erneuert
- erneuert

Vegetation/ Nutzung

- Rasen / Wiese
- Pflanzung (Sträucher, Bodendecker, Stauden)
- Geschlossener Gehölzbestand
- Wasser
- ES
- Einzelsträucher
- Tiefgarage

Zukunftsbaum - stadtbildprägender Einzelbaum

- Baum-Nummer (Flurstücksnummer - Anzahl fortlaufend)
- Laubbaum - STU > 100cm (fällt unter Baumschutzsatzung HD)
- Laubbaum - STU < 100cm
- Nadelbaum - STU > 100cm (fällt unter Baumschutzsatzung HD)
- Nadelbaum - STU < 100cm

Grenzen

- Geltungsbereich
- Flurstücksgrenze
- Flurstücksnummer

Planinhalt: Erhaltungssatzung Neuenheim
Kartierung der Freiflächen
Anlage 2.4
Verflechtungsgrundstück 1

Maßstab: 1:250
Stand: August 2014
Verfasser: Ökologie und Umweltplanung
Neckarweg 3
69118 Heidelberg





LEGENDE

Befestigte Flächen

- wasserdurchlässiger Belag (Schotter, Riesel)
- Naturstein / Klinker
- Beiton / Bestonstein / Asphalt

Einfriedigung

- bauteillich bzw. bauteillich erneuert
- erneuert

Vegetation/ Nutzung

- Rasen / Wiese
- Pflanzung (Straucher, Bodendecker, Stauden)
- GB
- Geschlossener Gehölzbestand
- Wasser
- ES
- Einzelsträucher
- Tiefgarage

Zukunftsbaum - stadtbildprägender Einzelbaum

- Baum-Nummer (Flurstücksnummer - Anzahl fortlaufend)
- Laubbaum - STU > 100cm (fällt unter Baumschutzsatzung HD)
- Laubbaum - STU < 100cm
- Nadelbaum - STU > 100cm (fällt unter Baumschutzsatzung HD)
- Nadelbaum - STU < 100cm

Grenzen


- Geltungsbereich
- Flurstücksgrenze
- Flurstücksnummer

Mönchhofstraße



Planinhalt: Erhaltungssatzung Neuenheim
Kartierung der Freiflächen
Anlage 2.4
Verflechtungsgrundstück 2

Maßstab: 1:250
Stand: August 2014
Verfasser: Ökologie und Umweltplanung
Neckarweg 3
69118 Heidelberg

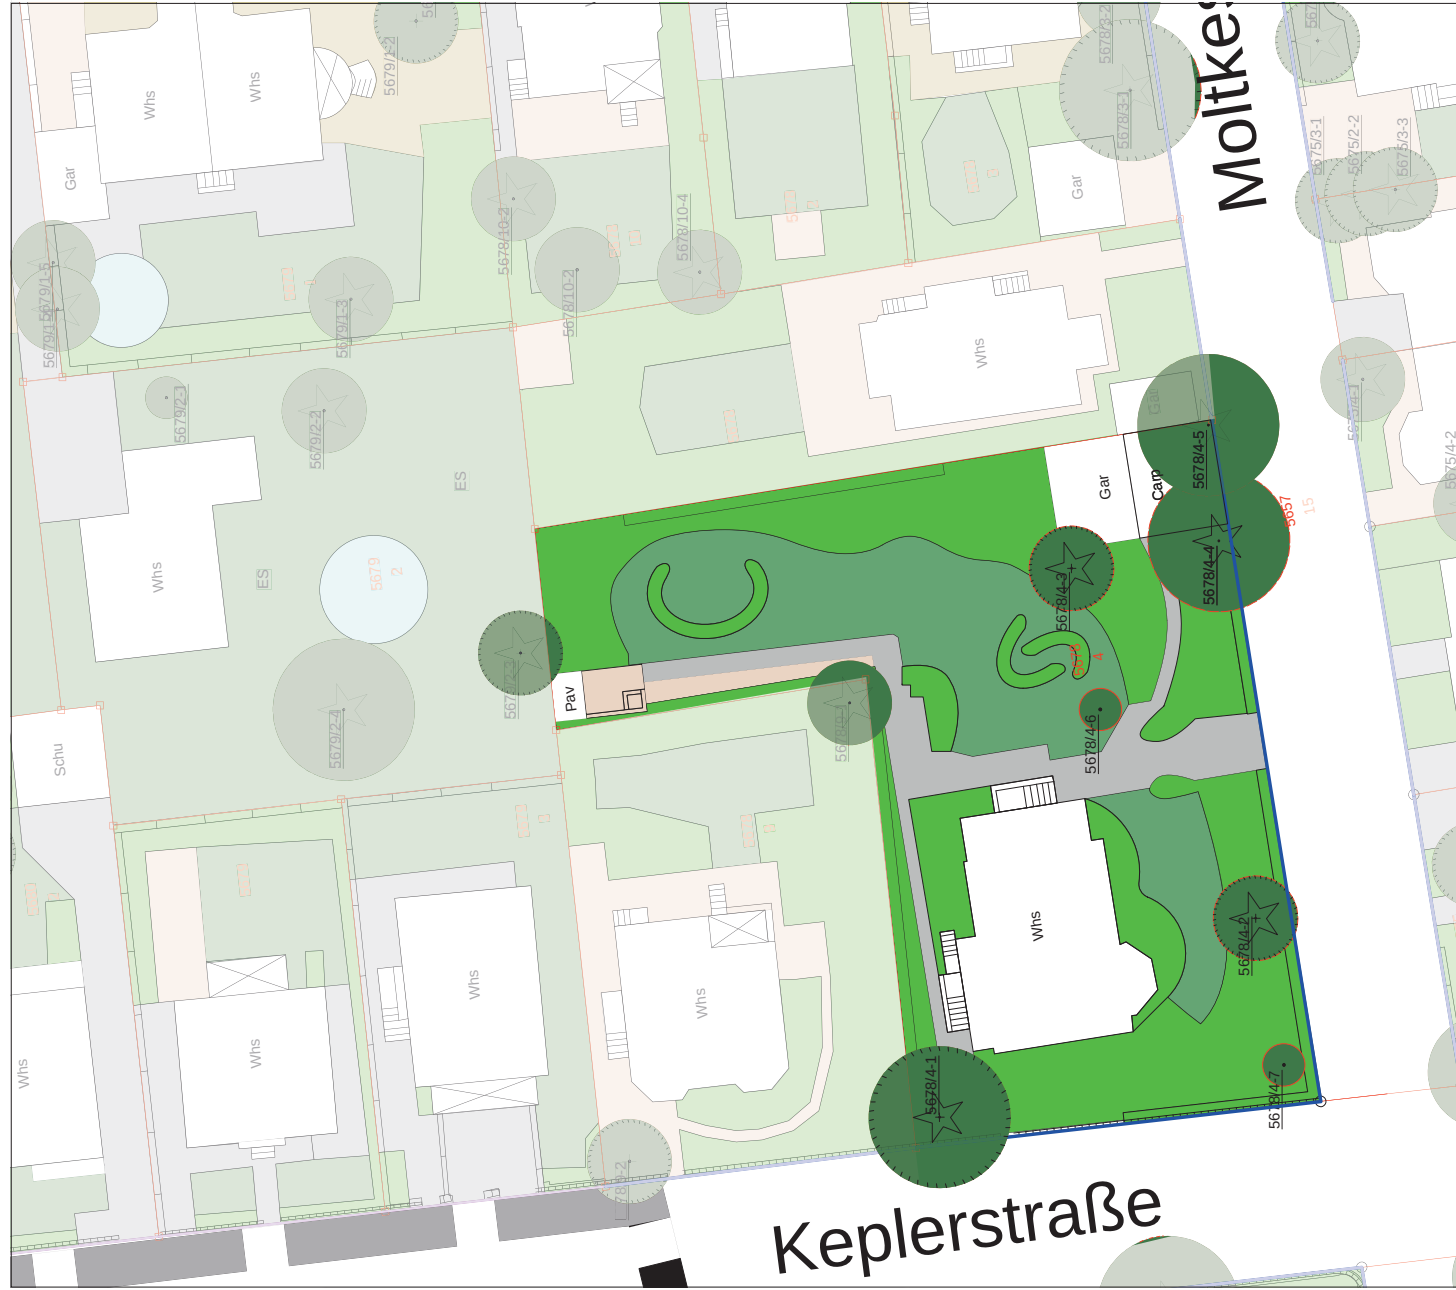

LEGENDE

Befestigte Flächen

- wasserdurchlässiger Belag (Schotter, Riesel)
- Naturstein / Klinker
- Beton / Bestenstein / Asphalt

Einfriedigung

- bauteillich bzw. bauteilweise erneuert
- erneuert

Vegetation/ Nutzung

- Rasen / Wiese
- Pflanzung (Sträucher, Bodendecker, Stauden)
- GB Geschlossener Gehölzbestand
- Wasser
- ES Einzelsträucher
- Tiefgarage

Zukunftsbaum - stadtbildprägender Einzelbaum

- Baum-Nummer (Flurstücksnummer - Anzahl fortlaufend)
- Laubbaum - STU > 100cm (fällt unter Baumschutzsatzung HD)
- Laubbaum - STU < 100cm
- Nadelbaum - STU > 100cm (fällt unter Baumschutzsatzung HD)
- Nadelbaum - STU < 100cm

Grenzen

- Geltungsbereich
- Flurstücksgrenze
- Flurstücksnummer



Planinhalt: Erhaltungssatzung Neuenheim
Kartierung der Freiflächen
Anlage 2.4
Verflechtungsgrundstück 3

Maßstab: 1:250
Stand: August 2014
Verfasser: Ökologie und Umweltplanung
Neckarweg 3
69118 Heidelberg



Planinhalt:
Erhaltungssatzung Neuenheim
Kartierung der Freiflächen
Anlage 2.5
Bewertung Grünstrukturen
1:2.500
14.08.2014
Ökologie und Umweltplanung
Neckarweg 3
69118 Heidelberg

- Blockinnenraum
- Blockinnenraum/ Grünvolumen mit Außenwirkung
- Markanter Einzelbaum
- Blickbeziehung
- Geltungsbereich



Planinhalt:
Erhaltungssatzung Neuenheim
Kartierung der Freiflächen
Anlage 2.5
Bewertung Vorgärten

Maßstab:
Stand:
Verfasser:

1:2.500
13.08.2014
Ökologie und Umweltplanung
Neckarweg 3
69118 Heidelberg

Landschaftsplanerisches Gutachten

zur

Erhaltungssatzung Neuenheim

im Bereich zwischen Blumenthalstraße und Hainsbachweg sowie
zwischen Handschuhsheimer Landstraße und Bergstraße

Erläuterungsbericht



Auftraggeber:

Stadt Heidelberg - Stadtplanungsamt

Kornmarkt 5

69117 Heidelberg

Verfasser:

Büro für Ökologie und Umweltplanung

Neckarweg 3

69118 Heidelberg

Sachbearbeiter:

Dipl.-Ing. (FH) Dipl. Biol. Wilfried Merz

Dip.-Ing. Anna Ziegler

Dipl.-Ing. (FH) Holger Brom

Datum:

Mai 2014,

Erweiterung August 2014

Änderung März 2015

Inhaltsverzeichnis

1 Anlass/ Aufgabenstellung	7
2 Vorgehensweise/ Methodik.....	8
2.1 Vorgehensweise.....	8
2.2 Kartierte Strukturen	8
2.2.1 Befestigte Flächen.....	8
2.2.2 Einfriedungen	10
2.2.3 Vegetation/ Nutzung.....	11
2.2.4 Zukunftsbaum – stadtbildprägende Einzelbäume	14
3 Bewertung.....	15
3.1 Öffentliche Freiräume / Grünstrukturen.....	15
3.2 Vorgärten.....	15
3.3 Großzügige Blockinnenräume	17
3.4 Markante Einzelbäume.....	18
3.5 Brüche in der Gestaltung.....	20
3.5.1 Brüchen in der Gestaltung der Einfriedung	20
3.5.2 Brüchen in der Gestaltung der Vorgärten.....	21
4 Vertiefte Bearbeitung Exemplarischer Einzelgrundstücke	23
4.1 Villa Schifferdecker (Handschuhsheimer Landstraße 2 / Bergstraße 29a)	23
4.1.1 Ausgewertete Unterlagen/ Quellen	23
4.1.2 Informationen zur Bebauung und Historie der Einzelgrundstücke	24
4.1.3 Bestand und Bewertung	25
4.1.4 Fotodokumentation.....	27
4.2 Astronomisches Recheninstitut der Universität Heidelberg	31
(Mönchhofstraße 12 -14).....	31
4.2.1 Ausgewertete Unterlagen / Quellen	31
4.2.2 Informationen zur Bebauung und Historie der Einzelgrundstücke	32
4.2.3 Bestand und Bewertung	34
4.2.4 Fotodokumentation.....	35
4.3 Privatgrundstück Moltkestraße 20.....	38
4.3.1 Ausgewertete Unterlagen/ Quellen	38
4.3.2 Informationen zur Bebauung und Historie der Einzelgrundstücke	39
4.3.3 Bestand und Bewertung	40
4.3.4 Fotodokumentation.....	41
5 Ergebnisse und Empfehlungen.....	43
6 Literatur.....	45

Abbildungsverzeichnis

Abbildung 2-1: Beispiel für wasserdurchlässigen Belag (wassergebundene Wegedecke Roonstraße 10)	9
Abbildung 2-2: Beispiel für Natursteinbelag (Werderplatz 9)	9
Abbildung 2-3: Beispiel für Asphaltbelag (Roonstraße 7)	10
Abbildung 2-4: Beispiel für bauzeitliche Einfriedung (Weberstraße 10)	10
Abbildung 2-5: Beispiel für bauzeitlich erneuerte Einfassung (Moltkestraße 2)	11
Abbildung 2-6: Beispiel für erneuerte Einfriedung (Gutenbergstraße 4)	11
Abbildung 2-7: Beispiel für erneuerte Einfriedung (Werderplatz 15)	11
Abbildung 2-8: Beispiel Rasenfläche (Werderplatz 17)	12
Abbildung 2-9: Beispiel für Pflanzung (Moltkestraße 20)	12
Abbildung 2-10: Beispiel für geschlossene Gehölzbestand (Erwin-Rhode-Straße 18)	13
Abbildung 2-11: Beispiel für naturnahen Teich (Werderplatz 11a)	13
Abbildung 2-12: Beispiel für Rasenfläche mit Einzelsträuchern	13
Abbildung 3-1: Ausschnitt Baufluchtenplan Bereich Mönchhofstraße 12	15
Abbildung 3-2: Vorgarten Kussmaulstrasse 4: Einfriedung passt sich in Formensprache und Materialität dem Gebäude an	16
Abbildung 3-3: Vorgarten Kussmaulstrasse 4: Abfolge von Einfriedung, Pflanzung/ Rasen, Traufstreifen/ Weg	17
Abbildung 3-4: typischer Blockinnenraum zwischen Bergstraße und Handschuhsheimer Landstraße	18
Abbildung 3-5: Ecke Werderstraße/ Moltkestraße; weithin sichtbare Coloradotanne, Baumbestand Werderplatz	19
Abbildung 3-6: Mönchhofstraße 7, Zeder	19
Abbildung 3-7: Ecke Bergstraße - Blumenthalstraße, Blutbuche	19
Abbildung 3-8: Blumenthalstraße 9; fehlende Einfriedung	20
Abbildung 3-9: Handschuhsheimer Landstraße 34; nicht transparente Einfriedung	20
Abbildung 3-10: Keplerstraße 75 und 77; Carports im Vorgarten	21
Abbildung 3-11: Keplerstraße 71; Garage vor historischer Bauflucht im Vorgarten	21
Abbildung 3-12: Werderstraße 78; Tiefgaragenzufahrt im Vorgarten, Einfriedung entfernt	22
Abbildung 3-13: Werderplatz 1; Doppelgarage vor der historischen Bauflucht, zusätzlicher Stellplatz im Vorgartenbereich, Einfriedung teilweise entfernt	22
Abbildung 3-14: Handschuhsheimer Landstraße 7/2; Neubau ohne als solchen erkennbaren Vorgarten	22

Abbildung 4-1: Lageplan o.M. Villa Schifferdecker.....	23
Abbildung 4-2: Historischer Plan zur Villa Schifferdecker	24
Abbildung 4-3: Einfriedung Villa Schifferdecker	27
Abbildung 4-5: Bauzeitliches Wasserbecken, Sitzplatz und Staudenbeete	29
Abbildung 4-6: Eichen am Grundstückszugang - Bergstraße, bauzeitliche Pflanzung	29
Abbildung 4-7: 2002 umgestaltete Flächen (PKW-Stellplätze, Buchsbaumpflanzung, Wegenetz	30
Abbildung 4-8: Blick von der Bergstraße.....	30
Abbildung 4-9: Lageplan o.M., Mönchhofstraße 12-15, o.M.	31
Abbildung 4-10: Mönchhofstraße 12, Entwässerungsplan, Kellergrundriss, 1898.....	32
Abbildung 4-11: Ansicht 1911 Villa mit Einfriedung, Mönchhofstraße 12 (Stadtarchiv Heidelberg, Bild-Signatur: BILDA 5445, 09.03.1911).....	33
Abbildung 4-12: 60er Jahre Ansicht Villa mit Einfriedung (Maxi Marianne Fricke, 175 Jahre Dr. Heinrich Klose, S. 8).....	34
Abbildung 4-13: Mönchhofstraße - Straßenraum zwischen Garten der Mönchhofstraße 12 und südlicher Bebauung.....	35
Abbildung 4-14: Gartenweg und Garagenzufahrt.....	35
Abbildung 4-15: Blick über zentrale Rasenfläche zur Villa.....	36
Abbildung 4-16: Denkmalgeschützter, baufälliger Pavillon im Garten	36
Abbildung 4-17: Vermutlich bauzeitlicher Einzelbaum (Platane).....	37
Abbildung 4-18: Umgestaltung im Zuge des Neubaus in den 60er Jahren: Bepflanzung, polygonale Sandsteinplatten, Einfriedung	37
Abbildung 4-19: Lageplan Privatgrundstück Moltkestraße 20, o.M.....	38
Abbildung 4-20: Lageplan Moltkestraße 20 aus dem Jahr 1926 (Registratur des Amtes für Baurecht und Denkmalschutz Heidelberg), o.M.....	39
Abbildung 4-21: Einfriedung entlang der Moltkestraße	41
Abbildung 4-22: Gartenansicht Privatgrundstück Moltkestraße 20	41
Abbildung 4-23: Wasserbecken und Sandsteinmauer am Pavillon.....	42
Abbildung 4-24: zentrale Rasenfläche und Naturstein-Trockenmauern.....	42

Anlagenverzeichnis

Anlage 1	Kartierbögen Grundstücke		
Anlage 2	Kartenteil		
Anlage 2.1	Übersichtsplan Kartiergebiet	M 1:1.000	DIN A1
Anlage 2.2	Übersicht Blattschnitte	M 1:2.500	DIN A3
Anlage 2.3	Bestandskarte	M 1:500	DIN A2
	- Blatt 1-10		
Anlage 2.4	Vertiefungsgrundstücke	M 1:250	DIN A2
	- Villa Schifferdecker, Handschuhsheimer Landstraße 2/ Bergstraße 29a		
	- Astronomisches Recheninstitut Uni HD, Mönchhofstraße 12-15		
	- Privatgrundstück, Moltkestraße 20		
Anlage 2.5	Bewertungskarten	M 1:2.500	DIN A3
	- Grünstrukturen (Merkzeichen und Grünvolumen)		
	- Vorgärten (Einfriedungen/ Gebietscharakter)		

1 Anlass/ Aufgabenstellung

Der Stadtteil Neuenheim am nördlichen Neckarufer ist ein bedeutender und gefragter Wohnstandort in Heidelberg. Um bei Umbaumaßnahmen und weiterer Bebauung den Charakter des Stadtteils zu erhalten und Brüche im Orts- und Straßenbild zu vermeiden sind bauliche Veränderungen möglichst behutsam in das Ortsbild zu integrieren um die Wohnqualität des Stadtteils zu erhalten. Die Stadt Heidelberg hat daher beschlossen, eine Erhaltungssatzung für den Bereich zwischen Mönchhofstraße und Blumenthalstraße sowie zwischen Quinckestraße und Bergstraße aufzustellen. Hierzu wurde dieses landschaftsplanerische Gutachten nach den Kriterien und Vorgaben des Stadtplanungsamtes erstellt.

Im Juli 2014 wurde das Gebiet der Erhaltungssatzung um zwei Gebiete erweitert. Die Erweiterung umfasst den Block zwischen Blumenthalstraße und Hainsbachweg sowie Handschuhsheimer Landstraße und Bergstraße sowie der Bereich südlich der Mönchhofstraße zwischen den Anwesen Mönchhofstraße 5a und 15. Das landschaftsplanerische Gutachten wurde um diese genannten Bereiche ergänzt.

2 Vorgehensweise/ Methodik

2.1 Vorgehensweise

Das landschaftsplanerische Gutachten beinhaltet die Aufnahme von Vegetation, Belägen und Einfriedungen auf den privaten Freiflächen. In der Methodik orientiert sich die Kartierung an der Vorgehensweise für die Erhaltungssatzung der Heidelberger Weststadt. Dies geschieht um einem möglichst ähnlichen Kriterienkatalog zu folgen und damit eine Vergleichbarkeit der Gutachten und Ergebnisse herzustellen.

Die Grundstückseigentümer im Satzungsgebiet bzw. Untersuchungsgebiet wurden vom Stadtplanungsamt der Stadt Heidelberg informiert und von der bevorstehenden Bestandsaufnahme in Kenntnis gesetzt. Nur vereinzelt wurden daraufhin bei der Stadt Einwände eingelegt, oder um einen gemeinsamen Termin gebeten. Bei sehr wenigen Grundstücken wurde der Zutritt versagt, oder die verschlossenen Blockinnenräume konnten nicht betreten werden, da kein Hausbewohner anwesend war. Soweit einsehbar wurden diese Grundstücke von benachbarten Flächen erfasst. Bei den übrigen Grundstücken wurde der Kontakt vor Ort zu den Eigentümern/ Bewohnern hergestellt.

Die Kartierung erfolgte im Zeitraum Januar bis April 2014. Der Erweiterungsbereich nördlich der Blumenthalstraße wurde Ende Juli 2014 kartiert. Dabei wurde auf den privaten Grundstücken eine Bestandsaufnahme der straßenseitigen Einfriedung, auf dem Gesamtgrundstück die Vegetation und die Beläge erfasst. Weiterhin wurden die raumwirksamen Bäume und die „Zukunftsbäumen“ auf den privaten Freiflächen soweit aufgrund des jahreszeitlichen Zustandes möglich in ihrer Art erfasst. Der Stammumfang wurde ermittelt, Kronendurchmesser, Höhe und Vitalität wurden abgeschätzt und aufgenommen.

Daraus wurden die für das Quartier markanten Einzelbaume ermittelt und wichtige Sichtbezüge und Blickachsen wurden festgestellt.

Drei exemplarische Grundstücke wurden vertieft bearbeitet. Dabei fand eine Bestandsaufnahme vor Ort statt. Zusätzlich wurde zur baulichen Entwicklung und Historie der Einzelgrundstücke recherchiert. Dazu wurden Unterlagen aus dem Stadtarchiv Heidelberg und der Registratur des Amtes für Baurecht und Denkmalschutz Heidelberg herangezogen.

Als Plangrundlagen wurden seitens der Stadt Heidelberg aktuelle digitale Ortofotos, eine aktuelle Katastergrundlage des zu kartierenden Bereichs sowie Daten zu Bestandsbäumen auf öffentlichen Flächen und ein Bestandsplan zum Werderplatz zur Verfügung gestellt.

2.2 Kartierte Strukturen

Bei der Kartierung vor Ort wurde unter den nachfolgenden erläuterten Strukturen unterschieden und in Bestandskarten im Maßstab 1:500 festgehalten. Die Bestandskarten liegen dem Gutachten als Anlage 2.3 bei.

2.2.1 Befestigte Flächen

Sämtliche befestigte Flächen wurden in den folgenden drei Kategorien zusammengefasst.

Wasserdurchlässiger Belag

Erfasst wurden sämtliche wasserdurchlässige Wegebefestigungen wie wassergebundene Decke, Schotter, Riesel oder Splitt.



Abbildung 2-1: Beispiel für wasserdurchlässigen Belag (wassergebundene Wegedecke Roonstraße 10)

Naturstein/ Klinker

Erfasst wurden sämtliche mit Naturstein oder Klinker befestigte Flächen unabhängig von der Art der Natursteine bzw. Steingrößen und Steinformaten (Pflaster, Platten).



Abbildung 2-2: Beispiel für Natursteinbelag (Werderplatz 9)

Beton/ Betonstein/ Asphalt

Erfasst wurden sämtliche wasserundurchlässig befestigte Flächen (Beton, Betonstein, Betonplatten, Waschbeton, Asphalt).



Abbildung 2-3: Beispiel für Asphaltbelag (Roonstraße 7)

2.2.2 Einfriedungen

Bei den vorhandenen Einfriedungen wurden nach bauzeitlichen bzw. bauzeitlich erneuerten und erneuerten Einfriedungen unterschieden. Als bauzeitlich wurde der Zeitraum zwischen Ende 19. Jahrhundert und die erste Hälfte des 20. Jahrhunderts und somit der Zeitraum in dem ein Großteil des Quartiers erbaut wurde angenommen.

Bauzeitlich bzw. bauzeitlich erneuert

Die Einstufung erfolgte nach der optischen Erscheinung (bauzeitlich oder nach bauzeitlichem Vorbild restaurierte Einfriedung). Bauzeitlich bezeichnet dabei den Entstehungszeitraum der quartiersprägenden Bebauung die von ca. 1840 bis 1940 reicht.



Abbildung 2-4: Beispiel für bauzeitliche Einfriedung (Weberstraße 10)



Abbildung 2-5: Beispiel für bauzeitlich erneuerte Einfassung (Moltkestraße 2)

Erneuert

Erfasst wurden Einfriedungen, die nicht dem zu erwartenden Bild entsprechen, bzw. nicht (mehr) im Kontext mit der Architektur des Gebäudes steht. Referenzen hierfür sind jeweils die Nachbargrundstücke bzw. in engem räumlichen Zusammenhang befindliche Grundstücke mit Gebäuden aus der gleichen Bauzeit / bzw. vom gleichen Bauherren, was sich oft eindeutig an der Architektur und Einfriedung ablesen lässt.



Abbildung 2-6: Beispiel für erneuerte Einfriedung (Gutenbergstraße 4)



Abbildung 2-7: Beispiel für erneuerte Einfriedung (Werderplatz 15)

2.2.3 Vegetation/ Nutzung

Die unbefestigten, mit Vegetation bewachsenen Flächen wurden in fünf Kategorien erfasst.

Rasen/ Wiese

Erfasst wurden sämtliche überwiegend mit grasreicher Vegetation bewachsenen Flächen unabhängig von der Pflegeintensität.



Abbildung 2-8: Beispiel Rasenfläche (Werderplatz 17)

Pflanzungen (Sträucher, Bodendecker, Stauden)

Zusammengefasst wurden sämtliche mit Stauden, Bodendeckern oder Sträuchern bepflanzten Flächen. Da es sich bei den Pflanzflächen überwiegend um Mischpflanzungen aus Stauden, Bodendeckern und Sträuchern handelt machte eine weitere Unterscheidung (z.B. in Stauden- und Gehölzpflanzungen) keinen Sinn.



Abbildung 2-9: Beispiel für Pflanzung (Moltkestraße 20)

Geschlossener Gehölzbestand

In dieser Kategorie wurden sämtliche Flächen, die überwiegend durch größere, freiwachsende Gehölze gebildet werden.



Abbildung 2-10: Beispiel für geschlossene Gehölzbestand (Erwin-Rhode-Straße 18)

Teich

Auf einigen wenigen Grundstücken wurden Gartenteiche angelegt, welche unter dieser Kategorie zusammengefasst wurden, unabhängig von Bepflanzung und Einfassung der Teiche (architektonisch, befestigt bzw. naturnah).



Abbildung 2-11: Beispiel für naturnahen Teich (Werderplatz 11a)

Einzelsträucher (Zusatz)

Der Zusatz wurde hauptsächlich für Rasen- bzw. Wiesenflächen gewählt, welche in Teilen mit Einzelsträuchern bestanden sind. Vereinzelt wurde dieser Zusatz auch für wasserdurchlässige Flächen gewählt (z.B. Schotterbeete mit Einzelsträuchern).



Abbildung 2-12: Beispiel für Rasenfläche mit Einzelsträuchern

2.2.4 Zukunftsbaum – stadtbildprägende Einzelbäume

Die Erfassung erfolgte prinzipiell getrennt nach Laub- und Nadelbäumen. Weiters wird nach Bäumen unterschieden, die aufgrund ihres Stammumfangs in 1 m Höhe unter die Bestimmungen der Baumschutzsatzung der Stadt Heidelberg fallen. Entsprechend wurden die Bäume in den Bestandskarten nach den folgenden Kategorien erfasst. In den Bestandsbögen wurden zusätzlich noch Baumart, der Stammdurchmesser, die geschätzte Baumhöhe und Kronenbreite sowie der Gesamtzustand des Baumes (in drei Stufen) erfasst.

Laubbaum STU > 100 cm in 1 m Höhe

Die Laubbäume unterliegen aufgrund ihrer Größe den Bestimmungen der Baumschutzsatzung der Stadt Heidelberg. Obstbäume fallen schon ab einem Stammumfang von 80 cm in einem Meter Höhe unter diese Kategorie.

Laubbaum STU < 100 cm in 1 m Höhe

Aufgrund ihrer Größe unterliegen diese Bäume nicht den Bestimmungen der Baumschutzsatzung der Stadt Heidelberg.

Nadelbaum STU > 100 cm in 1 m Höhe

Die Nadelbäume unterliegen aufgrund ihrer Größe den Bestimmungen der Baumschutzsatzung der Stadt Heidelberg.

Nadelbaum STU < 100 cm in 1 m Höhe

Aufgrund ihrer Größe unterliegen diese Bäume nicht den Bestimmungen der Baumschutzsatzung der Stadt Heidelberg.

3 Bewertung

Als prägend für das Quartier lassen sich im Wesentlichen die folgenden Strukturen nennen.

- Öffentliche Freiräume / Grünstrukturen
- Vorgärten
- Großzügige Blockinnenräume („Grünvolumen“)
- Markante Einzelbäume

In den folgenden Abschnitten wird näher auf die genannten Elemente eingegangen.

3.1 Öffentliche Freiräume / Grünstrukturen

Die öffentlichen Freiraumstrukturen im Bereich des Untersuchungsgebietes in Neuenheim sind der Werderplatz und die Allee in der Handschuhsheimer Landstraße. Beide Anlagen sind geprägt durch den dominierenden Baumbestand. Der Werderplatz ist umstanden von einer Lindenreihe. Die Allee entlang der wichtigen Verkehrsader Handschuhsheimer Landstraße besteht aus Platanen. Zum Teil erweitern sich diese grünen Straßenräume bis in die Freiflächen der privaten Grundstücke hinein. Über großzügige Eckgrundstücke hinweg sind die Baumbestände teilweise bis in die Blockinnenräume bzw. angrenzende Straßen wirksam (vgl. Ecke Handschuhsheimer Landstraße - Hainsbachweg).

3.2 Vorgärten

Baufluchten

In Baufluchtenplänen wurden innerhalb des Quartiers die Breiten der Vorgärten festgelegt. Sie variieren weitestgehend von 4 m bis 6 m. Eine Besonderheit bildet hier nur ein Abschnitt der Bergstraße. Hier stehen die Baukörper direkt an der Straße.

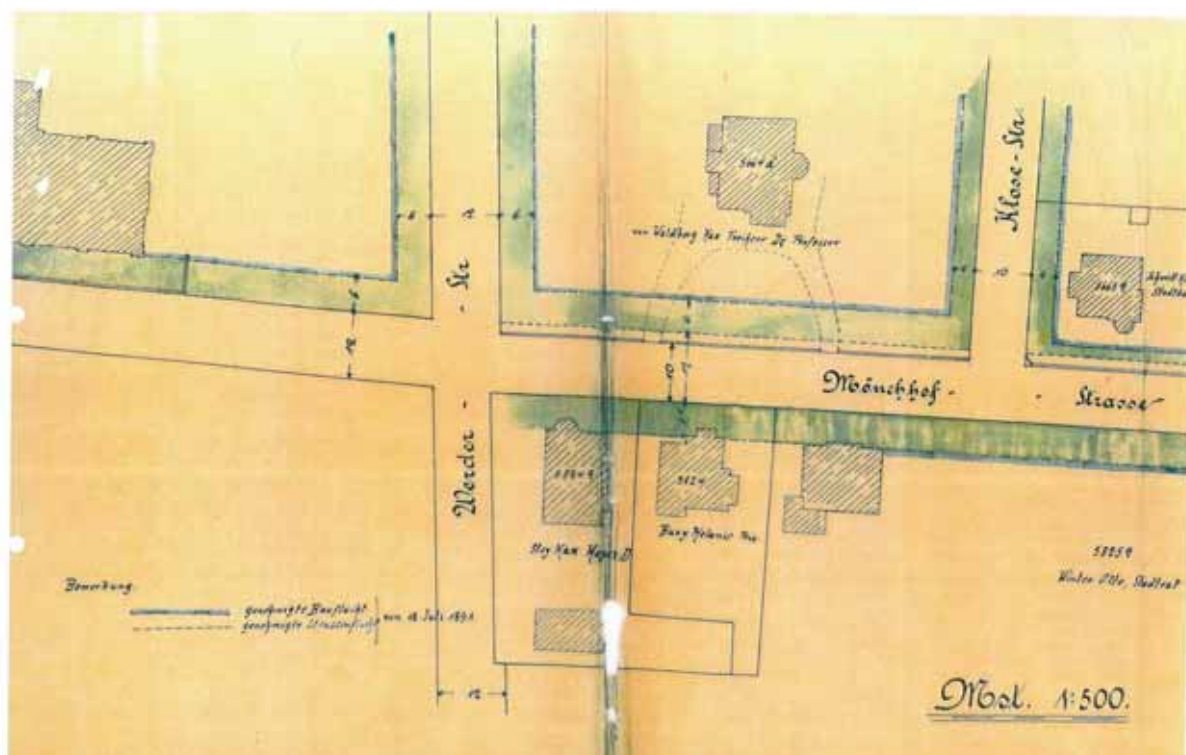


Abbildung 3-1: Ausschnitt Baufluchtenplan Bereich Mönchhofstraße 12

Auswirkung auf öffentlichen Raum

Die auf privaten Flächen angelegten Vorgärten besitzen eine ganz wesentliche Wirkung auf den öffentlichen Raum und stellen ein charakteristisches Element des Quartiers dar. Der öffentliche Straßenraum besitzt im Quartier mit Ausnahme von Werderplatz und Handschuhsheimer Landstraße keine eigenen Grünstrukturen, so dass in diesem Umfeld den Vorgärten eine ganz besondere Bedeutung zukommt.

Aufbau

Die Begrenzung des Vorgartens zum öffentlichen Straßenraum erfolgt in der Regel durch Einfriedungen in Kombination aus Mauern und Gittern. Die Einfriedung passt sich dabei oft in Formensprache und Materialität dem Gebäude an. An die Einfriedung schließt sich eine Bepflanzung (teilweise mit Hecke) und/ oder eine Rasenfläche an. Zum Gebäude hin ist im allgemeinen noch eine befestigter Weg bzw. ein Traufstreifen angelegt.



Abbildung 3-2: Vorgarten Kussmaulstrasse 4: Einfriedung passt sich in Formensprache und Materialität dem Gebäude an



Abbildung 3-3: Vorgarten Kussmaulstrasse 4: Abfolge von Einfriedung, Pflanzung/ Rasen, Traufstreifen/ Weg

3.3 Großzügige Blockinnenräume

Aufgrund der allgemein lockeren Bebauung besitzen die Grundstücke im Quartier hochwertige Gärten, die sich gerade zu den Blockinnenräumen zu großzügigen Freiräumen ergänzen. Zwar besitzen die meisten Grundstücke eine Einfriedung zu den Nachbargrundstücken und als Sichtschutz befindet sich im Bereich der Grundstücksgrenzen oft eine dichte Bepflanzung. Zusammen genommen ergeben sich innerhalb der Blockinnenräume jedoch bedeutende Freiräume mit einem erheblichen Grünvolumen, welches im Wesentlichen durch einen beachtlichen Bestand an Großbäumen geprägt wird. Diese Freiräume tragen ganz erheblich zum Charakter und der Qualität des Quartiers bei, da sie innerhalb des städtischen Umfeld eine gewisse Großzügigkeit vermitteln.



Abbildung 3-4: typischer Blockinnenraum zwischen Bergstraße und Handschuhsheimer Landstraße

3.4 Markante Einzelbäume

Viele Grundstücke innerhalb des Viertels verfügen über einen imposanten Bestand an Großbäumen. Diese Bäume besitzen zum eine ganz wesentliche Wirkung auf die Grundstücke selbst bzw. die Blockinnenräume (s. Kapitel 3.2). Eine Teil der Bäume besitzt jedoch auch eine große Bedeutung für den öffentlichen Raum, da sie vom Straßenraum aus teilweise aus weit sichtbar sind.

Als Elemente der privaten Freiflächen besitzt der Baumbestand somit (zumindest) in Teilen eine hohe Bedeutung auch für die öffentlichen Räume und bildet somit einen ganz wesentlichen und charakteristischen Bestandteil des Quartiers, der wichtig für die Eigenart des Viertels ist.

Die Bäume sind bedeutende Gliederungselemente im Quartier. Sie prägen markante Sichtbeziehungen, bilden Raumkanten und grüne Dächer über den Straßen.

Unterstützt wird die Bedeutung der Bäume auf den privaten Freiflächen durch die Tatsache, dass auf den öffentlichen Flächen (mit Ausnahme von Werderplatz und Handschuhsheimer Landstraße) keine Bäume vorhanden sind.

Gehölze sind jedoch als lebendiges Element des Stadtbildes einem ständigem Wandel unterworfen. Entsprechend der Jahreszeiten und ihres jeweiligen Lebenszykluses haben sie eine unterschiedliche optische und räumliche Wirkung. Im Winter prägen die Koniferen das Straßenbild, da die Laubbäume optisch kaum ins Gewicht fallen. Mit Beginn der Belaubung werden die großen Volumen der Laubbäume sichtbar. Im Besonderen werden die rotlaubigen Arten zu Merkzeichen.



Abbildung 3-5: Ecke Werderstraße/ Moltkestraße; weithin sichtbare Coloradotanne, Baumbestand Werderplatz



Abbildung 3-6: Mönchhofstraße 7, Zeder



Abbildung 3-7: Ecke Bergstraße - Blumenthalstraße, Blutbuche

3.5 Brüche in der Gestaltung

Brüche werden in diesem Gutachten unterschieden nach Brüchen in der Gestaltung der Einfriedung und Brüchen in der Gestaltung der Vorgärten.

3.5.1 Brüchen in der Gestaltung der Einfriedung

Gerade das Fehlen von Vorgärten oder der charakteristischen Einfriedungen wirkt sich negativ auf das Straßenbild aus und wirkt als gestalterischer Bruch innerhalb des Quartiers.

Die Transparenz der Einfriedung ist bedeutsam für die Wirkung des Vorgartens in den Straßenraum. Ist der Vorgarten statt eines Gitterzauns zu großen Teilen zum Beispiel mit einer Mauer zur Straße hin abgegrenzt wird dies als Bruch bewertet. Andere bauliche, nicht transparente Einfriedungen des Vorgartens werden ebenso als Bruch gewertet.

Hauptsächlich bei Neubauten (ab 60er Jahre) fehlen die straßenseitigen Einfriedungen oft komplett. Bei Altbauten ist z.T. eine teilweise Entfernung der Einfriedungen zu beobachten, um z.B. eine Grundstückszufahrt zu erweitern oder Platz für weitere Stellplätze zu schaffen.



Abbildung 3-8: Blumenthalstraße 9; fehlende Einfriedung



Abbildung 3-9: Handschuhsheimer Landstraße 34; nicht transparente Einfriedung

3.5.2 Brüchen in der Gestaltung der Vorgärten

Eine Bebauung im Vorgartenbereich wird als Bruch in der Gestaltung der Vorgärten gewertet, wenn diese vor die historisch festgelegte Bauflucht hervorspringt. Dies betrifft neben den Neubauten (vgl. Mönchhofstraße 9) hauptsächlich Carports (vgl. z. B. Keplerstraße 77 und 75) und Garagen (vgl. z. B. Werderplatz 3). Ebenso sind die bereits genannten erweiterten Grundstücks- oder Tiefgaragenzufahrten (vgl. z. B. Werderstraße 68, 70 und 54) und die Anlage zusätzlicher Stellplätze (vgl. z. B. Weberstraße 1 und 8) Brüche in der Gestaltung der Vorgärten.



Abbildung 3-10: Keplerstraße 75 und 77; Carports im Vorgarten



Abbildung 3-11: Keplerstraße 71; Garage vor historischer Bauflucht im Vorgarten



Abbildung 3-12: Werderstraße 78; Tiefgaragenzufahrt im Vorgarten, Einfriedung entfernt



Abbildung 3-13: Werderplatz 1; Doppelgarage vor der historischen Bauflucht, zusätzlicher Stellplatz im Vorgartenbereich, Einfriedung teilweise entfernt



Abbildung 3-14: Handschuhsheimer Landstraße 7/2; Neubau ohne als solchen erkennbaren Vorgarten

4 Vertiefte Bearbeitung Exemplarischer Einzelgrundstücke

4.1 Villa Schifferdecker (Handschusheimer Landstraße 2 / Bergstraße 29a)

Die Villa Schifferdecker ist heute ein Doppelhaus mit zwei verschiedenen Adressen. Der westliche Gebäudeteil hat die Adresse Handschusheimer-Landstraße Nr. 2 und ist der Flurstücksnummer 6249/7 zugeordnet. Der östliche Gebäudeteil hat die Adresse Bergstraße 29a mit der Flurstücksnummer 6249/3. Zusammengenommen haben die Grundstücke eine Größe von ca. 1750 m², davon sind ca. 1370 m² Freifläche.



Abbildung 4-1: Lageplan o.M. Villa Schifferdecker

4.1.1 Ausgewertete Unterlagen/ Quellen

Für die Informationsrecherche zum betreffenden Grundstück wurden folgende Quellen ausgewertet:

- Registratur des Amtes für Baurecht und Denkmalschutz Heidelberg
- Denkmaltopographie Bundesrepublik Deutschland. Kulturdenkmale in Baden-Württemberg; Bundesrepublik Deutschland, Bd. II.5). Ostfildern 2013, II
- Gartendenkmalpflegerisches Gutachten Bergstraße 29a, Heidelberg-Neuenheim. Dipl.Ing. Kathrin Rating Topos-3, Kurzfassung, Heidelberg, 2001

4.1.2 Informationen zur Bebauung und Historie der Einzelgrundstücke

Die Villa mit Garten wurde 1882 von Hermann Behaghel für Dr. Paul Schifferdecker im Stil italienischer Renaissancevillen erbaut. Schifferdecker ist der Gründer des ‚Portland-Cement-Werks, Heidelberg, Schifferdecker & Söhne‘ – der heutigen HeidelbergCement Aktiengesellschaft. Zu Behaghels Bauwerken zählt neben zahlreichen anderen Kirchenbauwerken die Friedenskirche im Heidelberger Stadtteil Handschusheim aus dem Jahre 1910. Die Gründerzeit, in welche die Errichtung des Gebäudes fällt, greift Gestaltungselemente vergangener Epochen auf. Auch die Gartenkunst gegen Ende des 19. Jahrhunderts orientierte sich an Vergangenen. Das aufstrebende Bürgertum eiferte den höfischen Anlagen en miniature nach. Es war die Endphase des klassischen Landschaftsgartens (bedeutende Vertreter waren Sckell und Lené) der mit schmückenden Elementen, die dem Barock entlehnt waren, ausgestattet wurde. Die prägenden und immer wiederkehrenden Gartenelemente der Zeit waren ‚Brezelwege‘, nierenförmige Rasenstücke und Teppichbeete.

Die Teilung der Villa und des Grundstücks erfolgte 1933 nach Plänen von Heinrich Pflaumer. Das Haus erhielt einen weiteren Eingang und hatte nun zwei postalische Anschriften. Die Gartenanlage wurde bei dieser Teilung verändert.

Zuletzt wurde der östliche Gebäudeteil und das Anwesen in der Bergstraße 29a (Flurstücksnummer 6249/3) in den Jahren 2001/ 2002 restauriert. Neben einem Umbau des Gebäudes wurde die Gartenanlage von Grund auf überarbeitet.

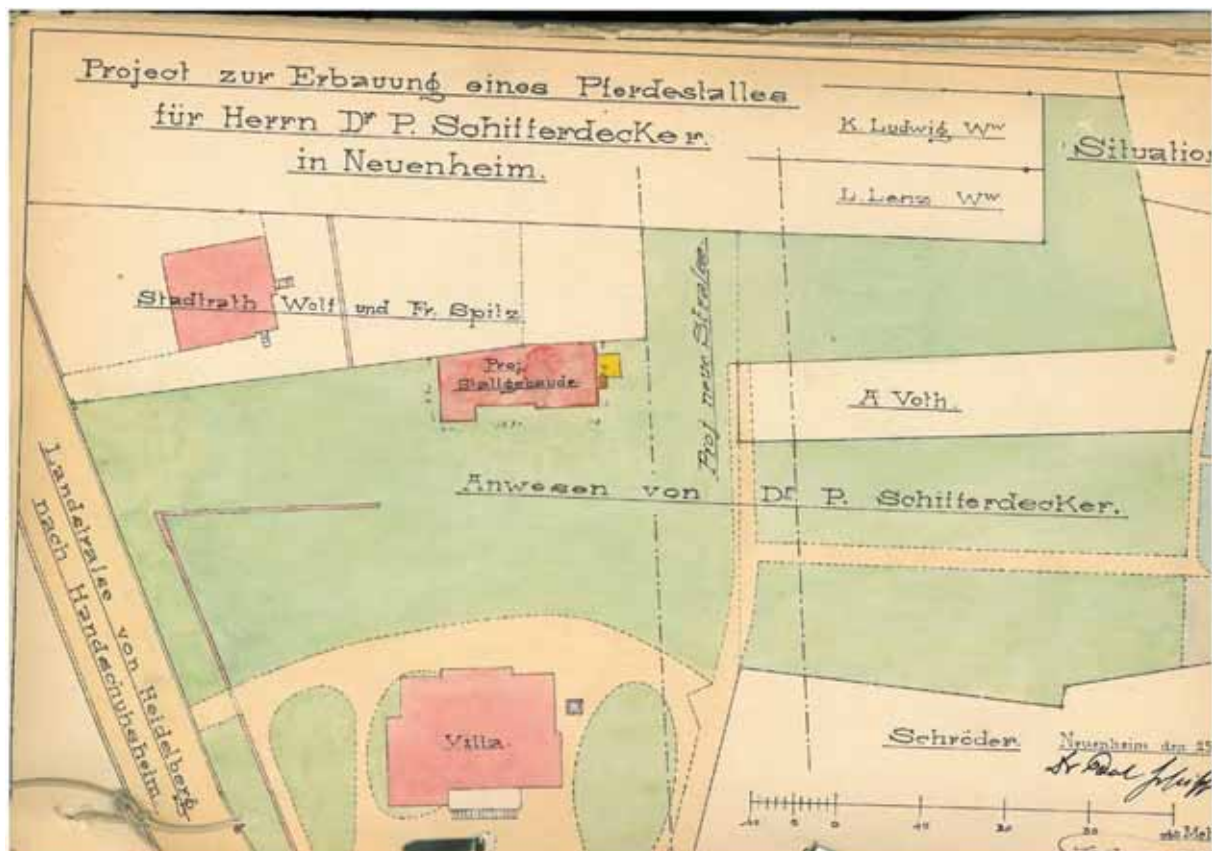


Abbildung 4-2: Historischer Plan zur Villa Schifferdecker

4.1.3 Bestand und Bewertung

Für die Villa Schifferdecker liegen keine konkreten bauzeitlichen Pläne vor, die die Gartenanlage zeigen. Es kann nur auf grob umrissene Darstellungen zurück gegriffen werden. Im gartendenkmalpflegerischen Gutachten, welches 2001 von der Landschaftsarchitekten Kathrin Rarting für das Grundstück Bergstraße 29a erstellt wurde, findet sich folgende Aussage zur mutmaßlichen bauzeitlichen Gestaltung des Gartens: 'Es handelt sich um einen landschaftlich geprägten Garten, der zugleich aber durch eine ausgeprägte Ornamentik, wie Sie sich auch in der Fassadengestaltung bis hin zu Malerei wieder findet, die Werten der Geschichte und den Reichtum des Bürgertums darstellen sollte.' (Gartendenkmalpflegerisches Gutachten, Seite 4).

Im Rahmen des gartendenkmalpflegerischen Gutachtens wurden 2001 folgende Vegetations-Elemente dokumentiert. An Großbäume werden Eichen, Eschen, eine Buche und ein Ahorn genannt. Bei einigen der Großbäume handelt es sich offenbar um durchgewachsene Heckenpflanzen bzw. Sämlinge. Bauzeitliche Blütensträucher sind Philadelphus und ein Flieder. Es wird erwähnt, dass die Eibe als gründerzeitliches Gartenelement zurück gedrängt sei. Weiterhin wird eine Krautschicht mit überwiegend Efeubewuchs und eine Rasenfläche mit Tritt-Steinen festgestellt. An historische Elemente werden im Gutachten folgende bauzeitliche Gartenbestandteile aufgeführt, die nur teilweise erhalten sind:

- Veranda mit Gartenzugang (erhalten)
- Rundes Wasserbecken (erhalten)
- Erhöhter Standort an der Ecke Bergstraße – Mönchhofplatz (erhalten),
hier stand ein Teehaus aus Holz
- Hortensien und Rosen an der Hauswand
- Hemerocallis rund um das Wasserbecken
- Glyzinien und ein Pfirsichspalier am Treppenabgang der Veranda
- Sitzplatz nahe dem Haus (teilweise erhalten).

Es wird vermutet, das ursprüngliche Wegenetz sei mit der Teilung des Anwesens funktionslos geworden. Das halbrunde Wasserbecken auf dem heutigen Grundstück Handschusheimer-Landstraße wird ebendieser Umgestaltungsmaßnahme von 1933 zugeschrieben. (vgl. ebenda)

Im Gutachten wird die Sicherung und Erhaltung des Ensembles aus Gartenzugang über die Veranda mit vorgelagerten Wasserbecken, ein in Resten vorhandener Sitzplatz und ein getreppter Zugang zum ehemaligen Teehaus empfohlen. Weiterhin wird ein Leitkonzept vorgeschlagen, das sich am vermuteten ursprünglichen Stil des Gartens – Garten im Stil eines repräsentativen Villengartens der Gründerzeit - orientiert. (Gartendenkmalpflegerisches Gutachten, Seite 5).

Heute sind beide Grundstücke durch einen hohen Baumbestand am Grundstücksrand geprägt. Zur optischen Einheit trägt ebenso der bauzeitlich erhaltene schmiedeeiserne Zaun bei. Die Umgestaltung auf dem östlichen Grundstücksteil der Villa nach Maßgaben des Gartendenkmalpflegerischen Gutachtens sind deutlich zu erkennen. Die Gartenanlage hat mit dem neuen Wegenetz aus wassergebundenen Decken, Sitzplätzen, dem erhaltenen Wasserbecken und Staudenpflanzen und neu angelegten Buchsbaumhecken eine ‚gründerzeitliche‘ Anmutung die in optischer und funktionaler Harmonie mit dem Gebäude steht.

Typisch für das Quartier und stadtbildprägend ist sowohl die erhaltene „historische“ Ausstattung des Gartengrundstücks, insbesondere die transparente schmiedeeiserne Zaunanlage, als auch der großzügige zusammenhängende Freiraum mit einem in Teilen imposanten Großbaumbestand (Eichen an der Bergstraße, Säuleneiche am Grundstückseingang zur Bergstraße).

4.1.4 Fotodokumentation

Handschusheimer-Landstraße Nr. 2

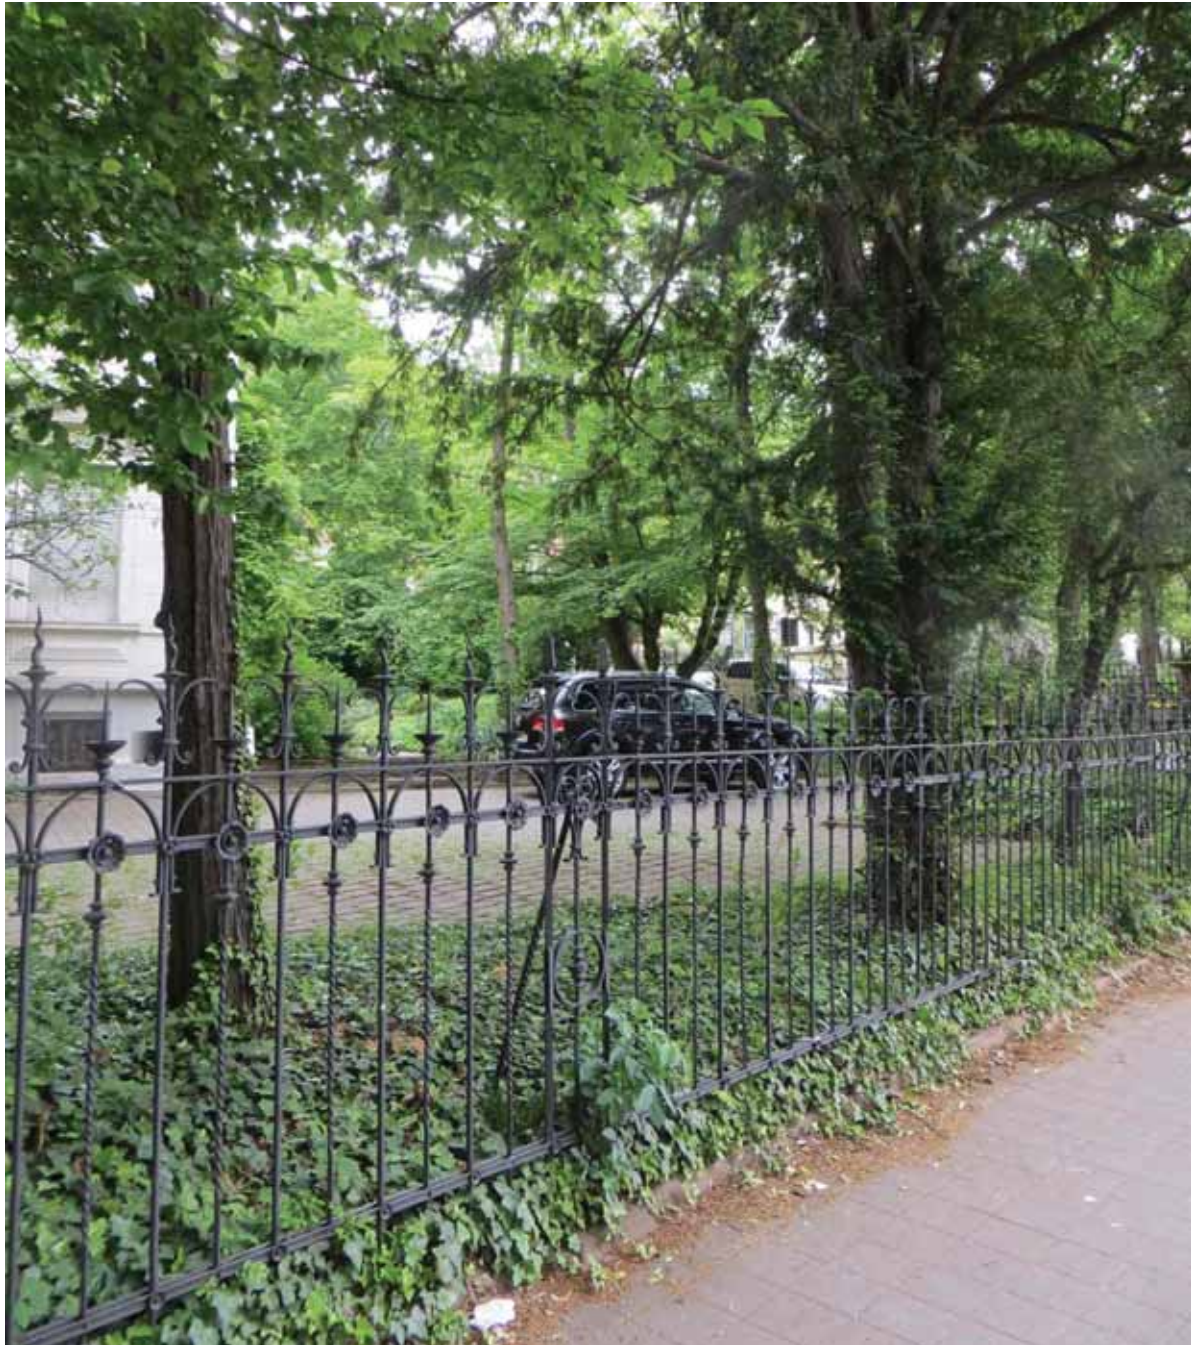


Abbildung 4-3: Einfriedung Villa Schifferdecker



Abbildung 4-4 (1-3): Baumbestand, befestigte Fläche, Wasserbecken und Einfriedung

Bergstraße 29a



Abbildung 4-5: Bauzeitliches Wasserbecken, Sitzplatz und Staudenbeete



Abbildung 4-6: Eichen am Grundstückszugang - Bergstraße, bauzeitliche Pflanzung



Abbildung 4-7: 2002 umgestaltete Flächen (PKW-Stellplätze, Buchsbaumpflanzung, Wegenetz)



Abbildung 4-8: Blick von der Bergstraße

4.2 Astronomisches Recheninstitut der Universität Heidelberg (Mönchhofstraße 12 -14)

Das Grundstück in der Mönchhofstraße 12-14 (Flurstücks-Nummer 5664/3) hat eine Gesamtgröße von ca. 5.300 m², davon sind ca. 4590 m² Freifläche. Derzeit wird es noch von der Universität Heidelberg für das astronomische Recheninstitut genutzt.

Da ein Verkauf des Areals in absehbarer Zeit möglich ist bestehen Bedenken, dass der Bestand des Grundstücks, der eine wichtige Bedeutung für die Struktur und das Wohnumfeld besitzt, durch eine Neubebauung negativ verändert wird. Stadträumliche, klimatische und natürlich optische Auswirkungen auf das gesamte Quartier sind denkbar.

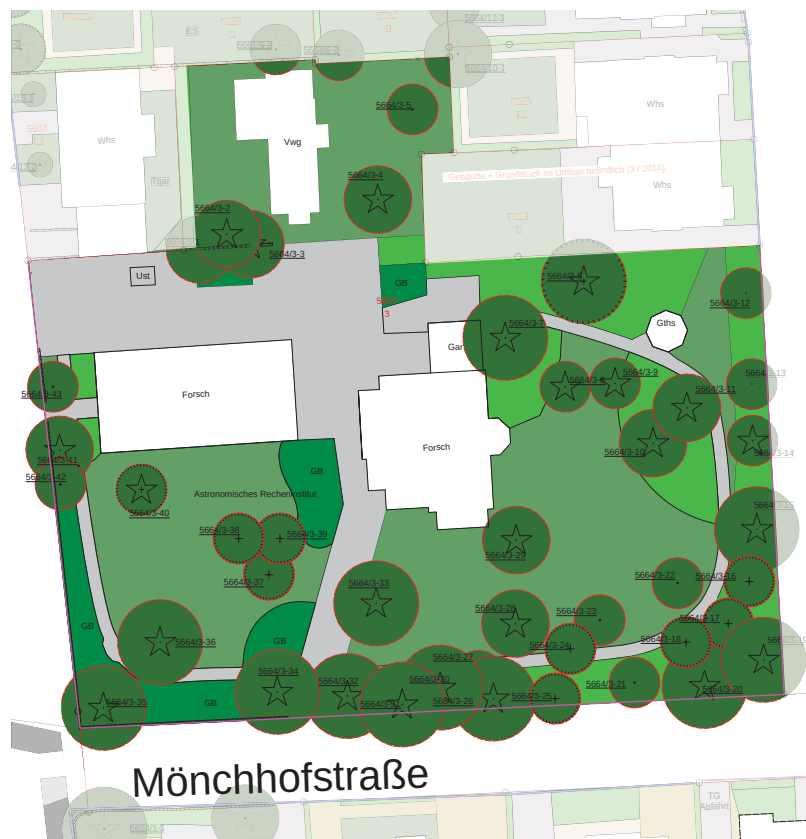


Abbildung 4-9: Lageplan o.M., Mönchhofstraße 12-15, o.M.

4.2.1 Ausgewertete Unterlagen / Quellen

Für die Informationsrecherche zum betreffenden Grundstück wurden folgende Quellen ausgewertet:

- Bauakte des Grundstücks, Registratur des Amtes für Baurecht und Denkmalschutz Heidelberg
- Denkmaltopographie Bundesrepublik Deutschland. Kulturdenkmale in Baden-Württemberg; Bundesrepublik Deutschland, Bd. II.5). Ostfildern 2013, II
- Maxi Marianne Fricke, 175 Jahre Dr. Heinrich Klose - Freimaurer und Bauherr des alten Englischen Viertels in Heidelberg-Neuenheim. Gedenkschrift zum 175. Geburtstag von Dr. Heinrich Klose am 29. September 2011. (Selbstverlag). Heidelberg 2011

4.2.2 Informationen zur Bebauung und Historie der Einzelgrundstücke

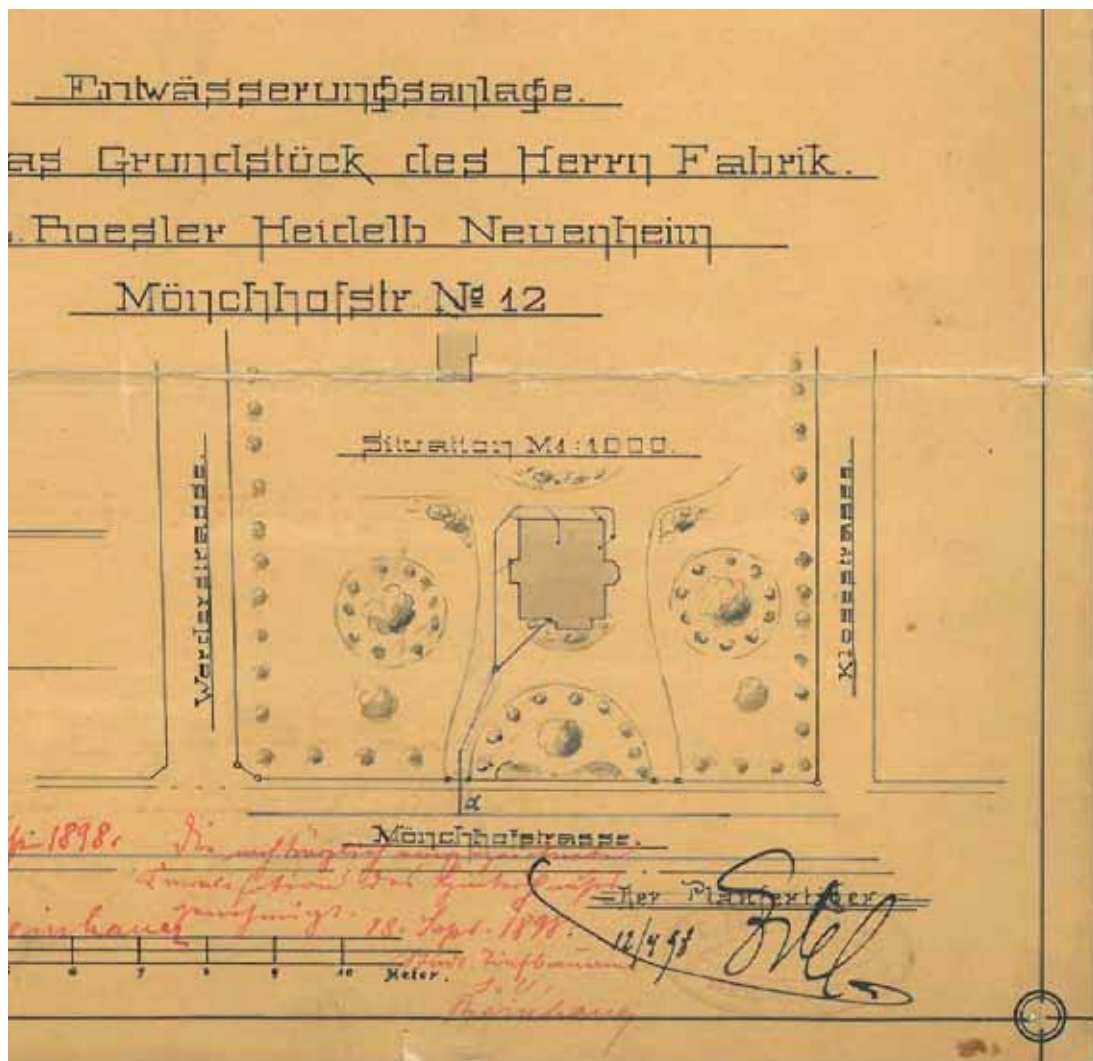


Abbildung 4-10: Mönchhofstraße 12, Entwässerungsplan, Kellergrundriss, 1898

Entwässerungsakte des Grundstücks Mönchhofstraße 12 in der Registratur des Amtes für Baurecht und Denkmalschutz Heidelberg

Das Grundstück wurde 1882 für den Bauherrn Dr. Heinrich Klose bebaut. Der Architekt und Baumeister war Friedrich Ueberle. Es entstand eine Villa mit Garten, Nebengebäude bzw. Remise (1883) und Gartenpavillion (1903).

Zunächst wurde der Komplex als Teil des ‚Neuenheim College‘ genutzt. Bereits 1896 wurde es an den Hofkonditor Emil Roesler verkauft und teilweise umgebaut. U.a. wurde die Remise nach Plänen von Johann Remler als Sommerwohnung erweitert. Infolge dessen teilte Roesler die Grundstücke und verkaufte die Villa und die Remise einzeln. Ab 1905 wird die Grundstücksbezeichnung Werderstraße 56 für das ehemalige Gartenhaus geführt. Die Villa wird von Prof. Max Freiherr von Waldberg erworben und bewohnt, die Remise um 1931 vom Kaufmann Max Auler. (175 Jahre Dr. Heinrich Klose, S. 38). Ab ca. 1940 beherbergte die Villa das Flurbereinigungsamt und 1945 erfolgte die Beschlagnahmung durch die amerikanischen Streitkräfte.

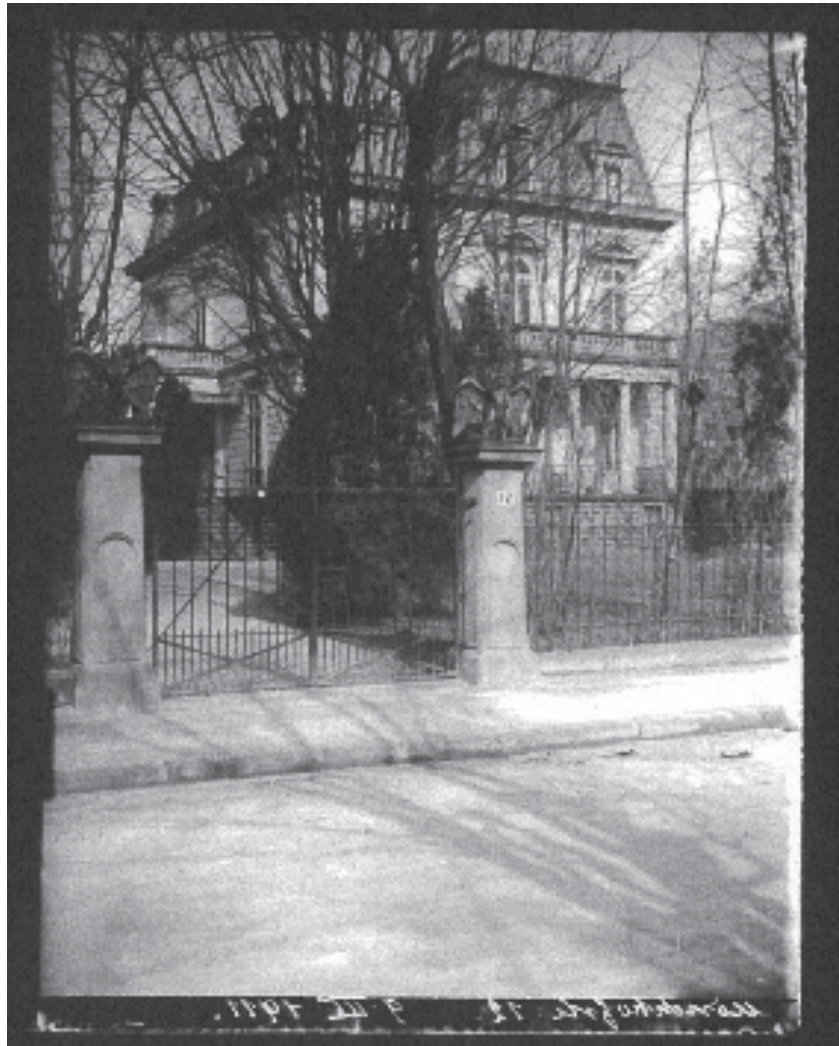


Abbildung 4-11: Ansicht 1911 Villa mit Einfriedung, Mönchhofstraße 12 (Stadtarchiv Heidelberg, Bild-Signatur: BILDA 5445, 09.03.1911)

Seit 1957 sind die beiden Grundstücke (Mönchhofstraße 12-14 und Werderstraße 56) im Besitz des Landes Baden-Württemberg und wurden wieder vereinigt. Das Astronomische Rechen-Institut wurde hier untergebracht. Hierfür wurde der freistehende Ergänzungsbau im Park errichtet. (Denkmaltopographie Heidelberg, S. 66 / Mönchhofstraße 12, Werderstraße 56) Laut einem Schreiben des Stadtplanungsamtes vom 09.07.1956 wurde der Neubau in Ost-West-Richtung errichtet, um die vorhandenen zusammenhängenden Parkflächen nicht zu zerstören. (Bauanfrage des staatlichen Hochbauamtes wg. Erstellung eines Astronomischen Recheninstitutes auf Grundstück Nr. 5664d in der Mönchhofstraße, 02.07.1956)

1990 erfolgte die Eintragung der Villa mit Garten und Gartenpavillon (Mönchhofstraße 12), und des Kutscherhauses (Werderstraße 56) als Kulturdenkmal nach §2 Denkmalschutzgesetz. Nicht Teil des Kulturdenkmals sind die Bauten aus den 60er Jahren. Dies sind der nördliche Anbau der Villa (Garage) und das Rechen-Institut (Mönchhofstraße 14).



Abbildung 4-12: 60er Jahre Ansicht Villa mit Einfriedung (Maxi Marianne Fricke, 175 Jahre Dr. Heinrich Klose, S. 8)

4.2.3 Bestand und Bewertung

Von den ursprünglich vorhandenen Strukturen des Freiraums sind heute nur noch Fragmente wahrnehmbar. Die Einfriedung hat mehrere Veränderungen erfahren. Auf einer Fotografie von 1911 lässt sich die bauzeitliche Gestaltung mit Sandsteinpfeilern an den Eingängen und schmiedeeisernen Gittern erkennen. Die Abbildung aus den 60er Jahren zeigt bereits eine Einfriedung mit Betonpfeilern und Zaunfeldern aus Holz. Allerdings ist die bauzeitliche Zufahrt noch zu erahnen.

Die heutige Wegestruktur orientiert sich hauptsächlich an den aktuellen Nutzungsanforderungen. Bei dem Vergleich mit einem bauzeitlichen Plan, ist die damalige Gestaltung heute nicht mehr vorhanden. Das bauzeitliche Inventar der Außenanlage beschränkt sich auf den denkmalgeschützten, baufälligen, Pavillon und einige Großbäume.

Die Bedeutung des Grundstücks leitet sich im Wesentlichen durch den großen zusammenhängenden, parkartigen Freiraum mit seinem beeindruckenden Großbaumbestand ab. Der Großbaumbestand befindet sich überwiegend am Grundstücksrand. Zusammen mit Großbäumen auf der gegenüberliegenden Seite der Mönchhofstraße bilden die Baumkronen ein „grünes Dach“ über der Mönchhofstraße. Strukturen, die ausschließlich auf privaten Freiflächen stehen, prägen hier ganz wesentlich den öffentlichen Raum- eine Situation wie sie für den betrachteten Bereich prägend ist.

4.2.4 Fotodokumentation



Abbildung 4-13: Mönchhofstraße - Straßenraum zwischen Garten der Mönchhofstraße 12 und südlicher Bebauung



Abbildung 4-14: Gartenweg und Garagenzufahrt



Abbildung 4-15: Blick über zentrale Rasenfläche zur Villa



Abbildung 4-16: Denkmalgeschützter, baufälliger Pavillon im Garten



Abbildung 4-17: Vermutlich bauzeitlicher Einzelbaum (Platane)



Abbildung 4-18: Umgestaltung im Zuge des Neubaus in den 60er Jahren: Bepflanzung, polygonale Sandsteinplatten, Einfriedung

4.3 Privatgrundstück Moltkestraße 20

Das Privatgrundstück Moltkestraße 20 (Flurstücks-Nummer 5678/4) hat eine Gesamtgröße von 1650 m², davon sind ca. 1.400 m² Freifläche. Es handelt sich um ein relativ großes Einzelgrundstück, welches aufgrund seines Zuschnitts prinzipiell Platz für eine weitere Bebauung besitzt. Da es sich deshalb um ein potientes Grundstück für eine Nachverdichtung handelt, soll exemplarisch geprüft werden, ob eine Nachverdichtung an der Stelle ggf. historisch vorhandene Strukturen überprägen könnte.



Abbildung 4-19: Lageplan Privatgrundstück Moltkestraße 20, o.M.

4.3.1 Ausgewertete Unterlagen/ Quellen

Für die Informationsrecherche zum betreffenden Grundstück wurden folgende Quellen ausgewertet:

- Registratur des Amtes für Baurecht und Denkmalschutz Heidelberg, Bauakte des Grundstücks Moltkestraße 20
- Denkmaltopographie Bundesrepublik Deutschland. Kulturdenkmale in Baden-Württemberg; Bundesrepublik Deutschland, Bd. II.5). Ostfildern 2013, II
- Befragung der derzeitigen Besitzerin Frau Barbara Walker

4.3.2 Informationen zur Bebauung und Historie der Einzelgrundstücke

Der Lageplan aus dem Jahre 1926 (Registratur Stadt Heidelberg) zeigt, dass die Grundstücke 5678/4 und 5678/5 in gleicher Eigentümerhand liegen, der Bauherrin Clara Just. Auf dem Flurstück 5678/5 ist keine Bebauungsabsicht eingetragen. Es lässt sich daher schlussfolgern, dass dieses Grundstück von Beginn an als Garten angelegt wurde. Über die Freiraumstruktur geben die Pläne keine Auskunft.

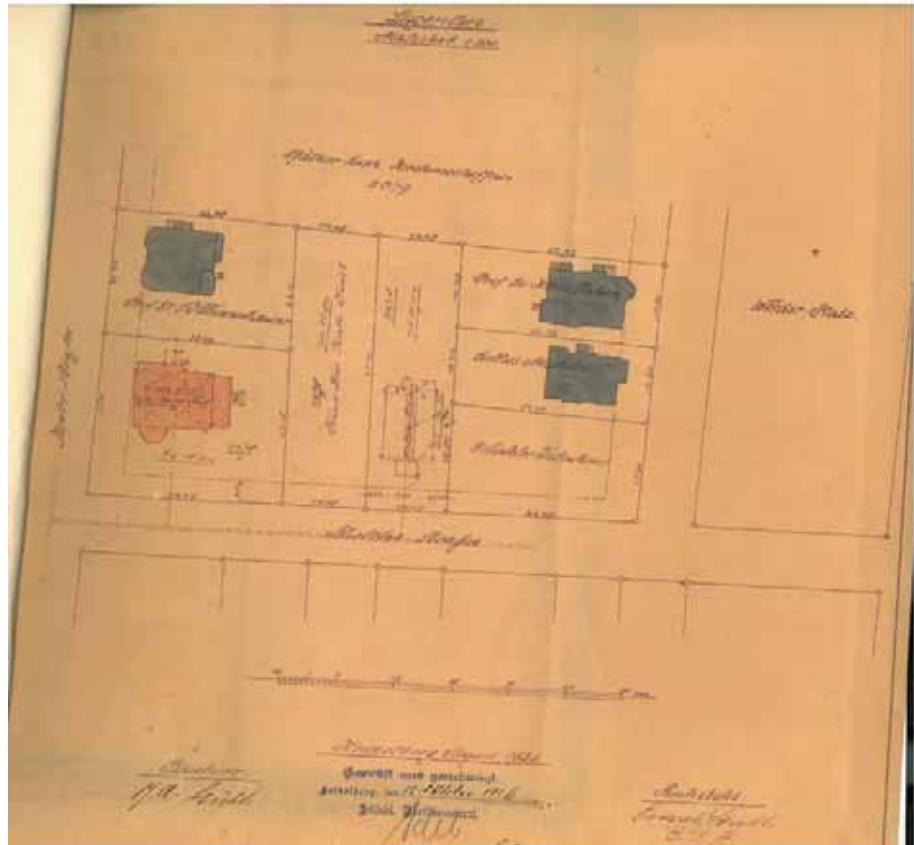


Abbildung 4-20: Lageplan Moltkestraße 20 aus dem Jahr 1926 (Registratur des Amtes für Baurecht und Denkmalschutz Heidelberg), o.M.

In der Denkmaltopographie Heidelberg, Seite 63, wird das Grundstück wie folgt beschrieben: „Villa mit Garten und Einfriedung. 1926 von Oswald Stritt für Clara Just errichtet. Frei im großen Gartengrundstück stehender Putzbau (...) Im hinteren Teil des Gartens wurde zeitgleich ein Sitzplatz mit Brunnen und Pavillon angelegt.“

Die heutige Eigentümerin, Frau Barbara Walker, hat das Haus von Ihren Eltern, den Erbauern des Hauses erworben und bewohnt es bis heute. Das Haus wurde in den 70er Jahren umgebaut (Anbauten, Kunststoff-Fenster, etc). Diese Umbauten wurden in den 90er Jahren durch Frau Walker und Ihren Mann zurückgebaut, mit dem Ziel das Haus wieder in einen denkmalgerechten ‚Originalzustand‘ zu bringen. Es gibt bauzeitliche Pläne vom Haus, leider nicht vom Garten.

4.3.3 Bestand und Bewertung

Das Grundstück hat eine als bauzeitlich zu bewertende Einfriedung. Der Mauersockel und die Pfeiler stammen aus der Entstehungszeit der Villa. In Teilbereichen wurde diese Mauer umgebaut (Garageneinfahrt). Der Holzlamellenzaun wurde mit Kunststoffelementen ersetzt, welche sich aber optisch in den zaunverlauf einfügen und sich harmonisch zum Gesamtbild der Straße und zum Gebäude verhalten.

Weitere bauzeitliche Bestandteile des Gartens sind laut Frau Walker:

- denkmalgeschützter Pavillon
- Sandsteinmauer mit Wasserbecken am Pavillon
- Hainbuchenhecken an nördlicher und westlicher Grundstücksgrenze (erneuert)
- Grundstruktur des Gartens mit Wegen und Pflanzflächen

Ein Steingarten an der westlichen Grundstücksgrenze ist vermutlich ebenfalls bauzeitlich. Außerdem kann vermutet werden, dass Fragmente der vorhandenen Naturstein-Trockenmauern welche die Pflanzflächen von den Rasenflächen abgrenzen, aus der Entstehungszeit des Gebäudes stammen.

Die bauzeitlichen Großbäume sind von Frau Walker nach eigener Angabe im Falle einer Fällung ersetzt worden. Als bisher erfolgte Nachpflanzung sind ein Spitzahorn (*Acer platanoides*), eine Rotbuche (*Fagus sylvatica*) und ein Amberbaum (*Liquidambar styraciflua*) zu nennen. Die originalen Baumstandorte konnten teilweise aufgrund der Lage an den Grundstücksgrenze nicht am gleichen Standort nach gepflanzt werden.

Grundsätzlich kann also nicht mit Sicherheit gesagt werden, welche Bestandteile des Gartens tatsächlich bis auf die Bauzeit zurückgehen. Teile des Gartens wurden immer wieder umgestaltet. Wenn überhaupt gehen die im oberen Abschnitt aufgezählten Bestandteile auf die Bauzeit zurück.

Prinzipiell besteht der Wert des Grundstücks nicht allein aus der erhaltenen gebauten historischen Substanz. Vielmehr ist die Kombination aus denkmalgeschütztem Gebäude, Pavillon und den großzügigen Freiräumen an sich sehr wertvoll.

4.3.4 Fotodokumentation



Abbildung 4-21: Einfriedung entlang der Moltkestraße



Abbildung 4-22: Gartenansicht Privatgrundstück Moltkestraße 20



Abbildung 4-23: Wasserbecken und Sandsteinmauer am Pavillon



Abbildung 4-24: zentrale Rasenfläche und Naturstein-Trockenmauern

5 Ergebnisse und Empfehlungen

Auf Grundlage der Bestandserfassung und –bewertung bleibt festzuhalten, dass der Charakter des Gebiets im Wesentlichen durch drei Elemente geprägt wird, die prinzipiell schützens- bzw. erhaltenswert sind.

Es handelt sich dabei um die charakteristischen Vorgärten mit ihren Einfriedungen, die großzügigen Blockinnenräume mit Großbaumbestand und die auf den Straßenraum wirksamen markanten Einzelbäume.

Das Fehlen dieser charakteristischen Bestandteile führt im Allgemeinen zu einem Bruch in der Gestalt des Quartiers, was insbesondere im Falle der Vorgärten vom Straßenraum aus als negativ empfunden wird.

Aus den genannten Gründen werden daher folgende Empfehlungen für die Übernahme in die Erhaltungssatzung gegeben.

Erhalt der Vorgärten und Einfriedungen

Die Vorgärten sind zusammen mit den charakteristischen Einfriedungen zu erhalten. Eine weitere Versiegelung der Vorgartenbereiche und Nutzung z.B. als Stellplatz sollte vermieden werden. Hier wurden an einzelnen Grundstücken in der Vergangenheit Teile der Einfriedungen entfernt, was sich negativ auf das Straßenbild und somit den Gesamteindruck des Quartiers auswirkt. Weitere Stellflächen für z.B. Müllcontainer oder Fahrräder sollten nur in dem Maße zugelassen werden, dass eine Beeinträchtigung des Straßenbildes vermieden werden kann.

Erhalt der großzügigen Blockinnenräume und der Grünstrukturen mit Außenwirkung durch Freihalten von Bebauung

Die großen zusammenhängenden Grünbereiche sollten als Gesamtheit erhalten bleiben, da sie ganz wesentlich zu Wohnqualität und Charakteristik des Quartiers beitragen. Beim Bau von Tiefgaragen ist in jedem Fall darauf zu achten, dass durch eine geeignete hohe Erdüberdeckung die Pflanzung von Großgehölzen gewährleistet ist (z.B. Mindestüberdeckung 1,50 m). Vorhandene Bäume sind zu erhalten bzw. bei Verlust, soweit mit den Regelungen des Nachbarrechts vereinbar, an Ort und Stelle nachzupflanzen. Wenn dies nicht möglich ist sollte der Charakter des vorhandenen Ortsbildes bei der Wahl eines neuen Pflanzenortes berücksichtigt werden.

Erhalt des Bestandes an Großbäumen und markanten Einzelbäumen

Der Bestand an Großbäumen ist, soweit es die Verkehrssicherheit zulässt, zu erhalten.

Sollten Baumaßnahmen im Kronenbereich durchgeführt werden, sind die Bäume entsprechend der allgemein anerkannten Regeln zu schützen.

Der Erhalt des Großbaumbestandes besitzt gerade deshalb eine fundamentale Bedeutung, da Nachpflanzungen aufgrund der geltenden Regeln des Nachbarrechts an Ort und Stelle oft nicht mehr möglich sein werden, da sich die Bäume oft im Bereich der Grundstücksgrenzen befinden.

Des Weiteren wird ein nachgepflanzter Baum in der Regel erst nach Jahrzehnten wieder die Wirkung eines entfernten Großbaumes besitzen können.

Sollte die Entfernung eines Baumes unausweichlich sein, ist unter Einhaltung der Regeln das Nachbarrechts eine Ersatzpflanzung durch einen vergleichbaren Baum vorzunehmen.

Beim Bau von Tiefgaragen ist in jedem Fall darauf zu achten, dass durch eine geeignete hohe Erdüberdeckung die Pflanzung von Großgehölzen gewährleistet ist (z.B. Mindestüberdeckung 1,50 m).

6 Literatur

MAXI MARIANNE FRICKE, 175 Jahre Dr. Heinrich Klose - Freimaurer und Bauherr des alten Englischen Viertels in Heidelberg-Neuenheim. Gedenkschrift zum 175. Geburtstag von Dr. Heinrich Klose am 29. September 2011. (Selbstverlag). Heidelberg 2011

DENKMALTOPOGRAPHIE BUNDESREPUBLIK DEUTSCHLAND, Kulturdenkmale in Baden-Württemberg. Stadtkreis Heidelberg. Herausgeber: Landesamt für Denkmalpflege Baden-Württemberg. Jan Thorbecke Verlag, Ostfildern, 2013. ISBN-Nr. 978-3-7995-0426-3

STADT HEIDELBERG, Feuerversicherungsverzeichnis

STÄDTISCHES TIEFBAUAMT STADT HEIDELBERG, Baufluchten von 1912

STADT HEIDELBERG, REGISTRATUR DES AMTES FÜR DENKMALSCHUTZ UND BAURECHT, Akten der Grundstücke Bergstraße 29a, Handschuhsheimer-Landstraße 2, Moltkestraße 20, Bau- und Entwässerungsakte Mönchhofstraße 12-14

STADT HEIDELBERG, Stadtarchiv