

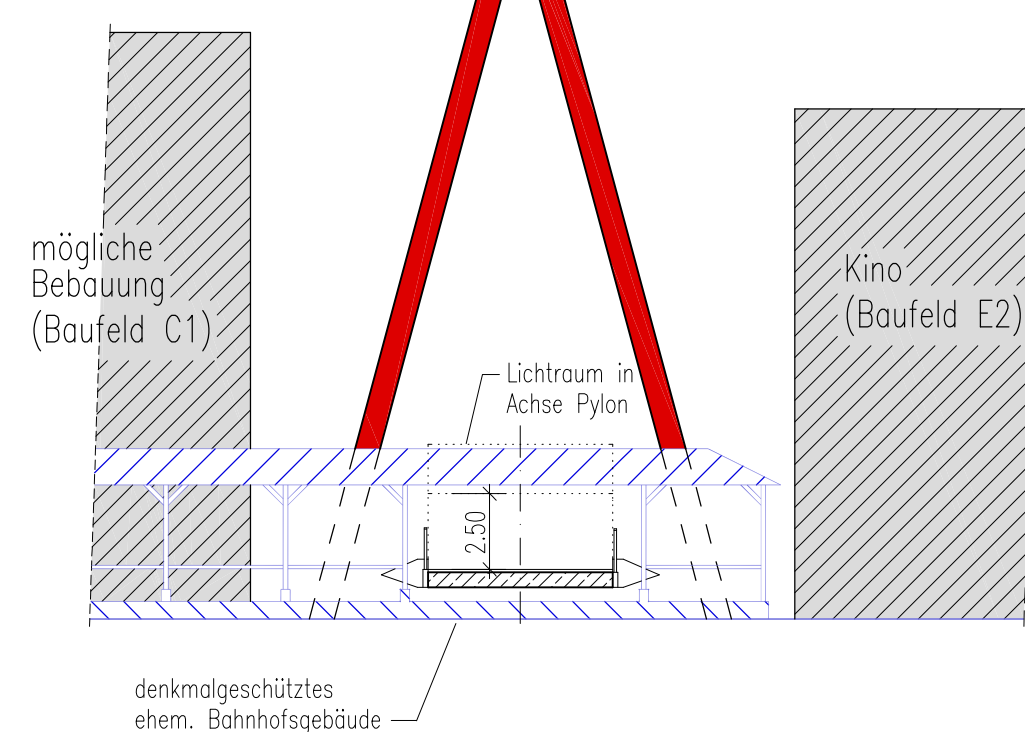
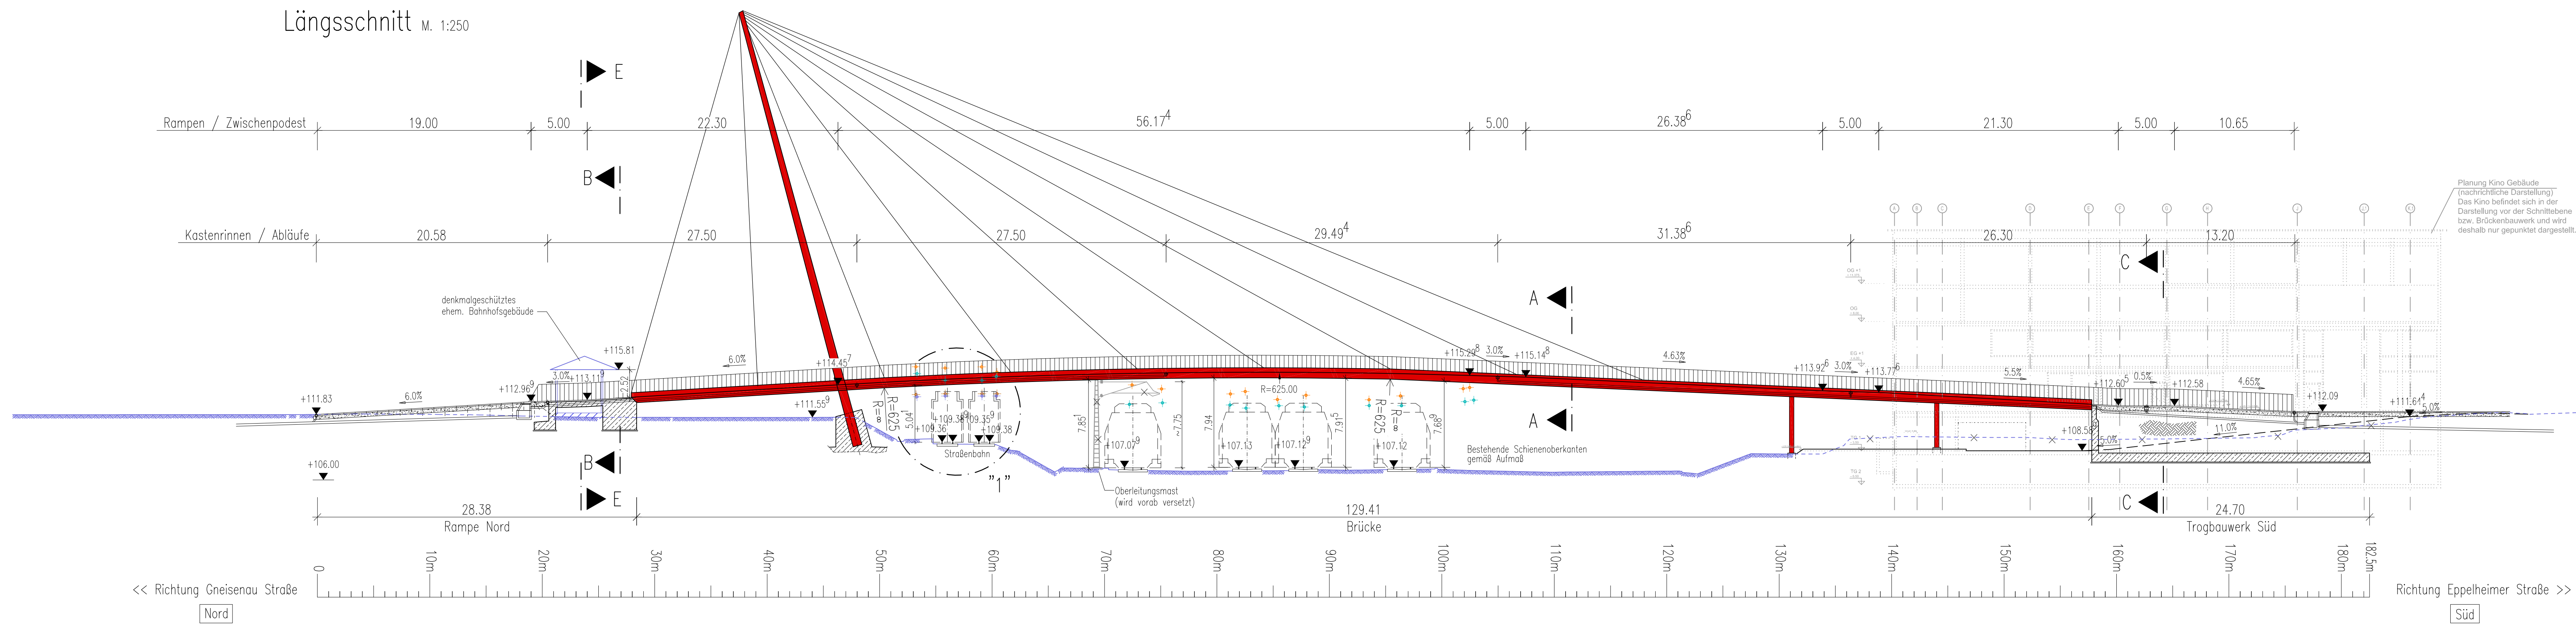


Längsschnitt m. 1:250

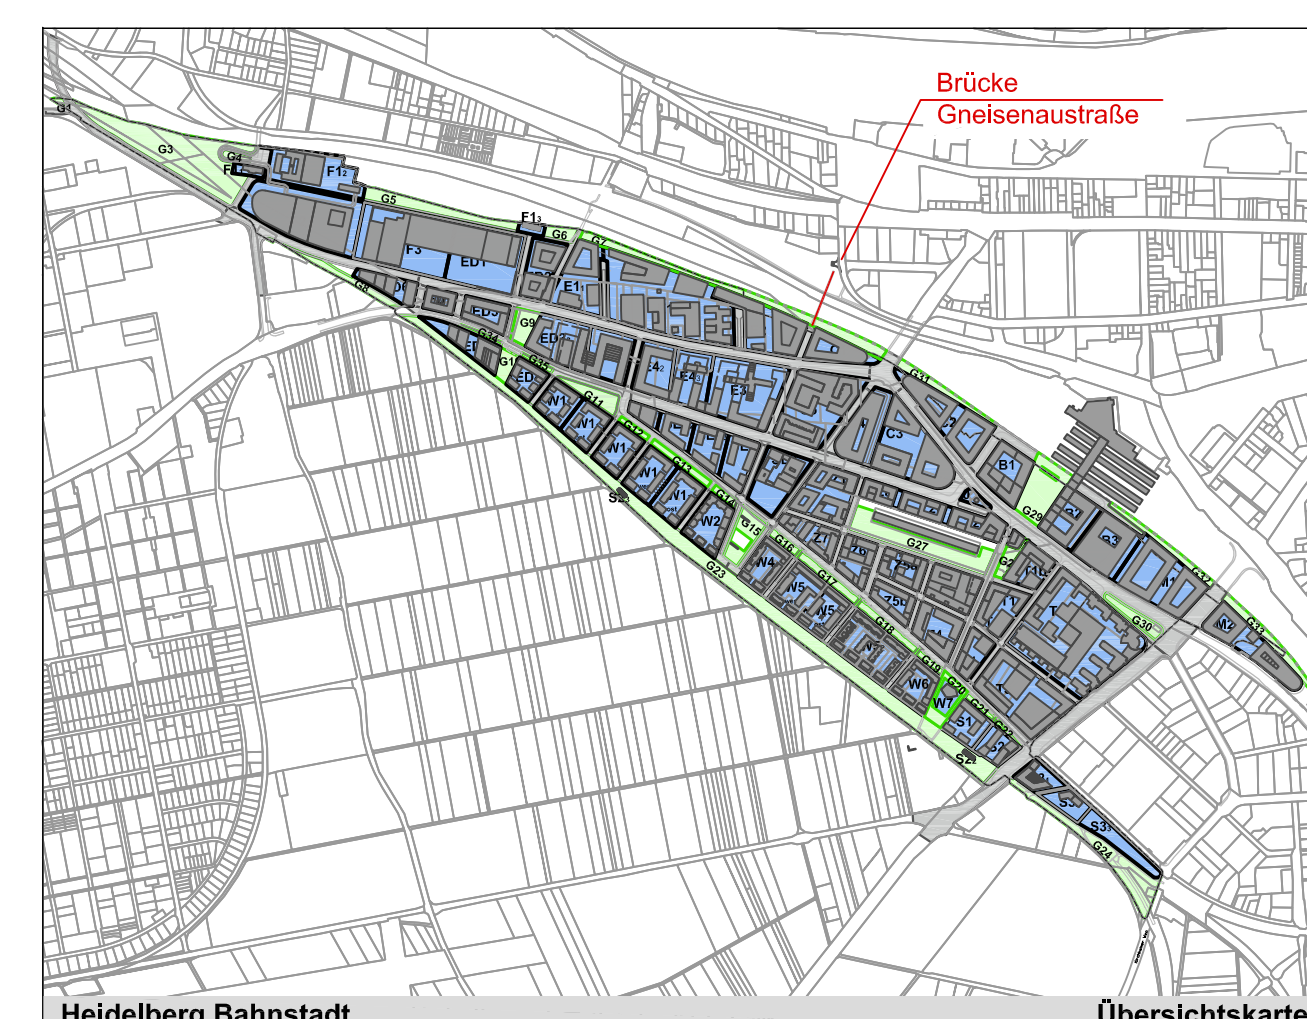


- Legende:
- Tragseil der Überleitung
  - Fahrradtrasse der Überleitung
  - Haupttrasse (bestehende Lage, wird verschwenkt)
  - Kabeltrasse (Kabelkanal)
  - Kabeltrasse (erdverlegt)
  - Bahn, Teilentwässerung


Grundriss m. 1:250

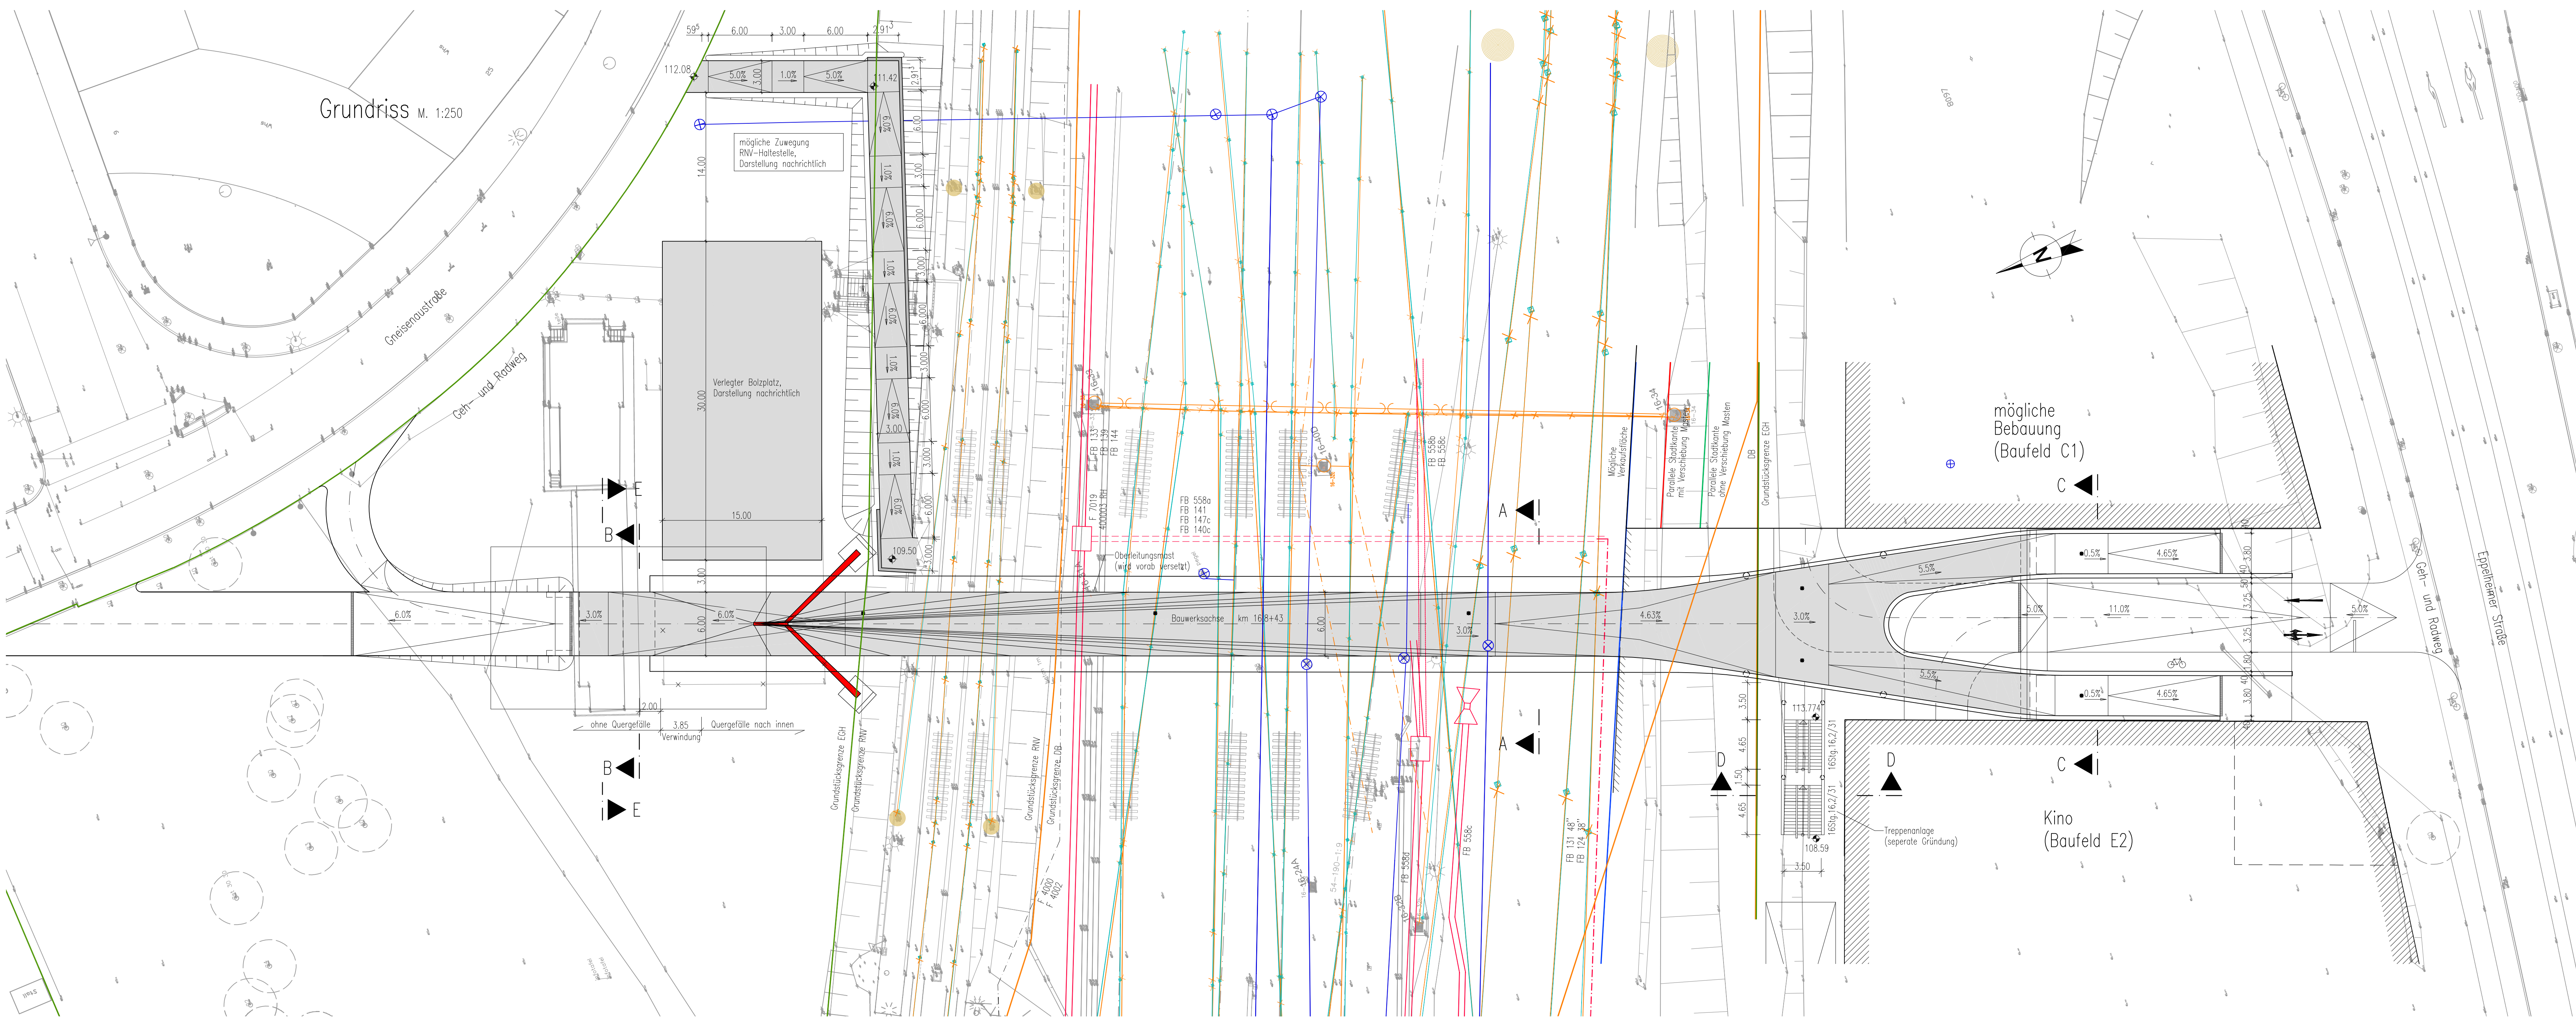


Schnitt B-B m. 1:50

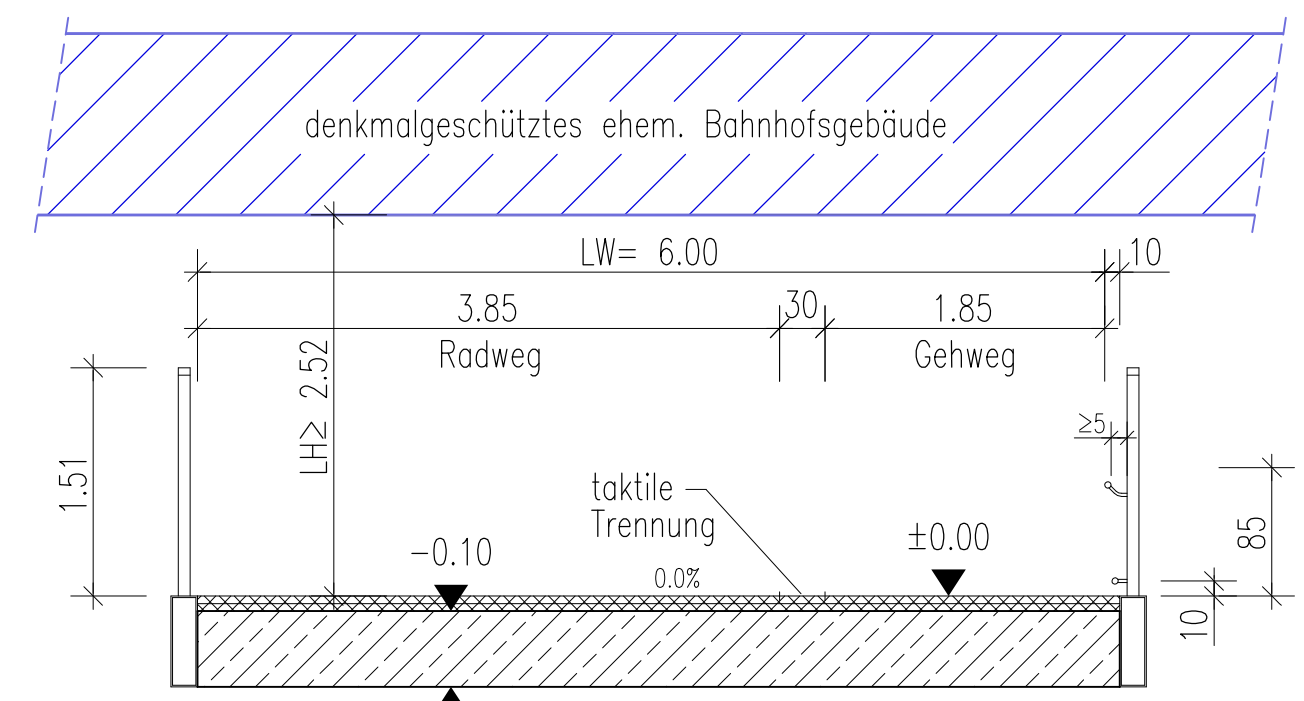


Schnitt C-C m. 1:100

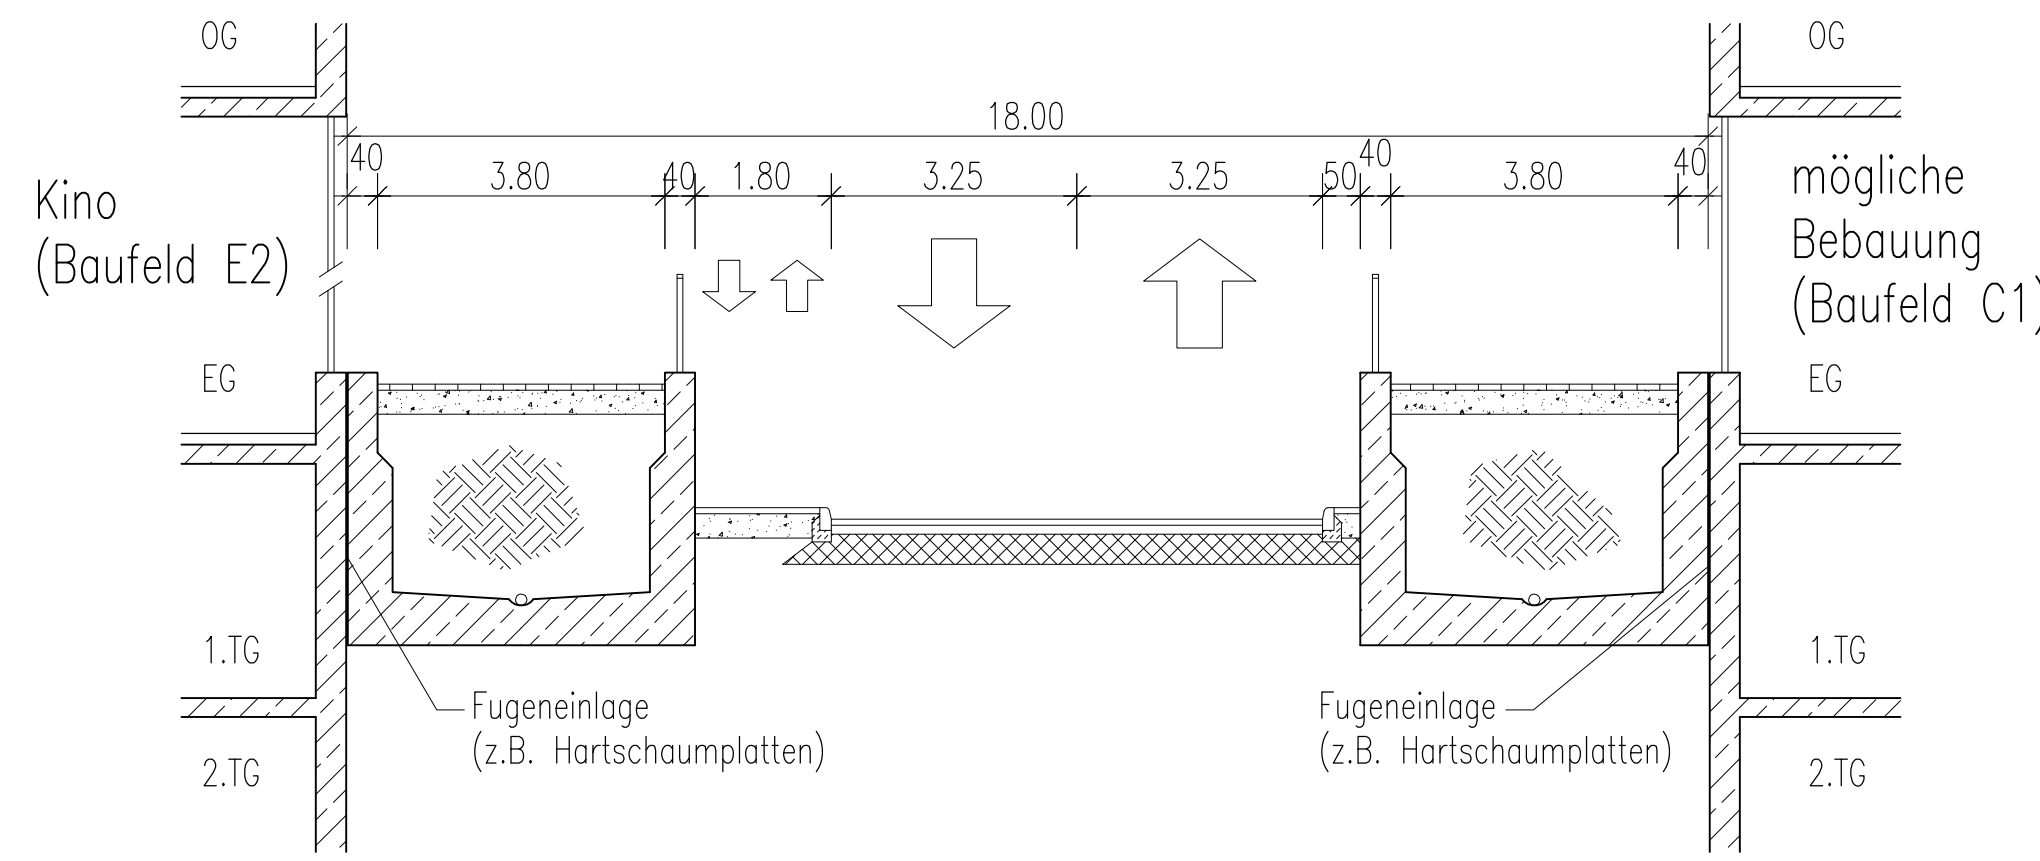


Schnitt D-D m. 1:50

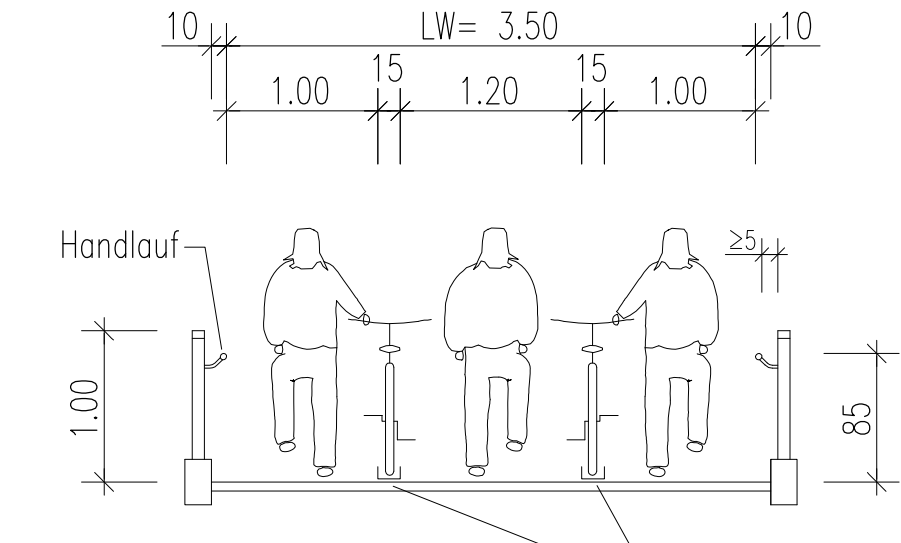

Detail 1 m. 1:100

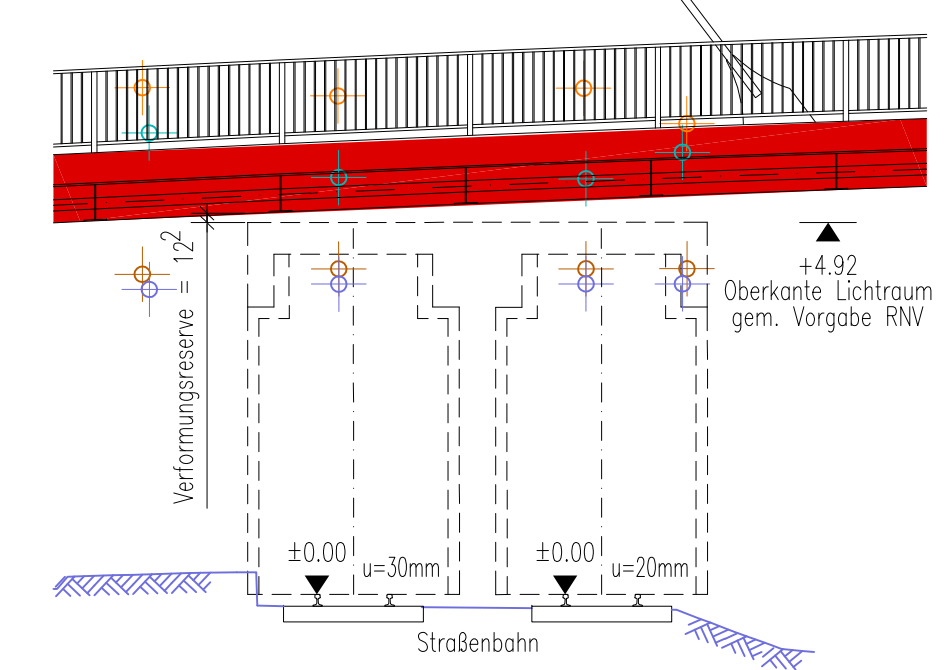

Schnitt A-A m. 1:50

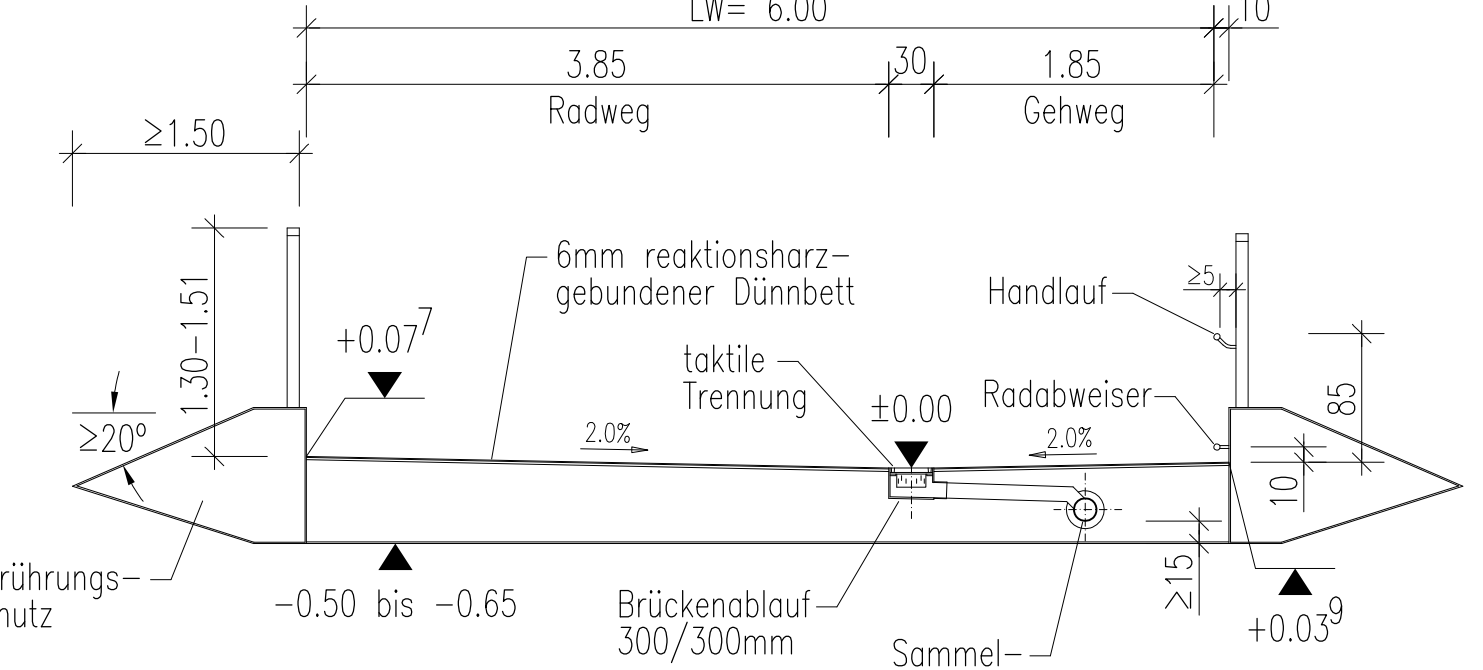

Projekt: **HEIDELBERG BAHNSTADT Bahnbrücken**

Planer: **ARGE Schallplan / LAP**

Planer: **Schüller-Plan**

Planer: **Stadt Heidelberg**

Planer: **DSK**

Planer: **Deutsche Stadt- und Grundstücksentwicklungsgesellschaft**

Planer: **Brücke an der Gneisenaustraße, Geh- und Radwegbrücke, km 16,8+43**

Planer: **Vorplanung**


Planer: **Maßstab: 1:250, 100.50, 841x1189**

Planer: **Datum: 30.05.2016**


Planer: **Gezeichnet: Al, Wh**

Planer: **Auftraggeber:**




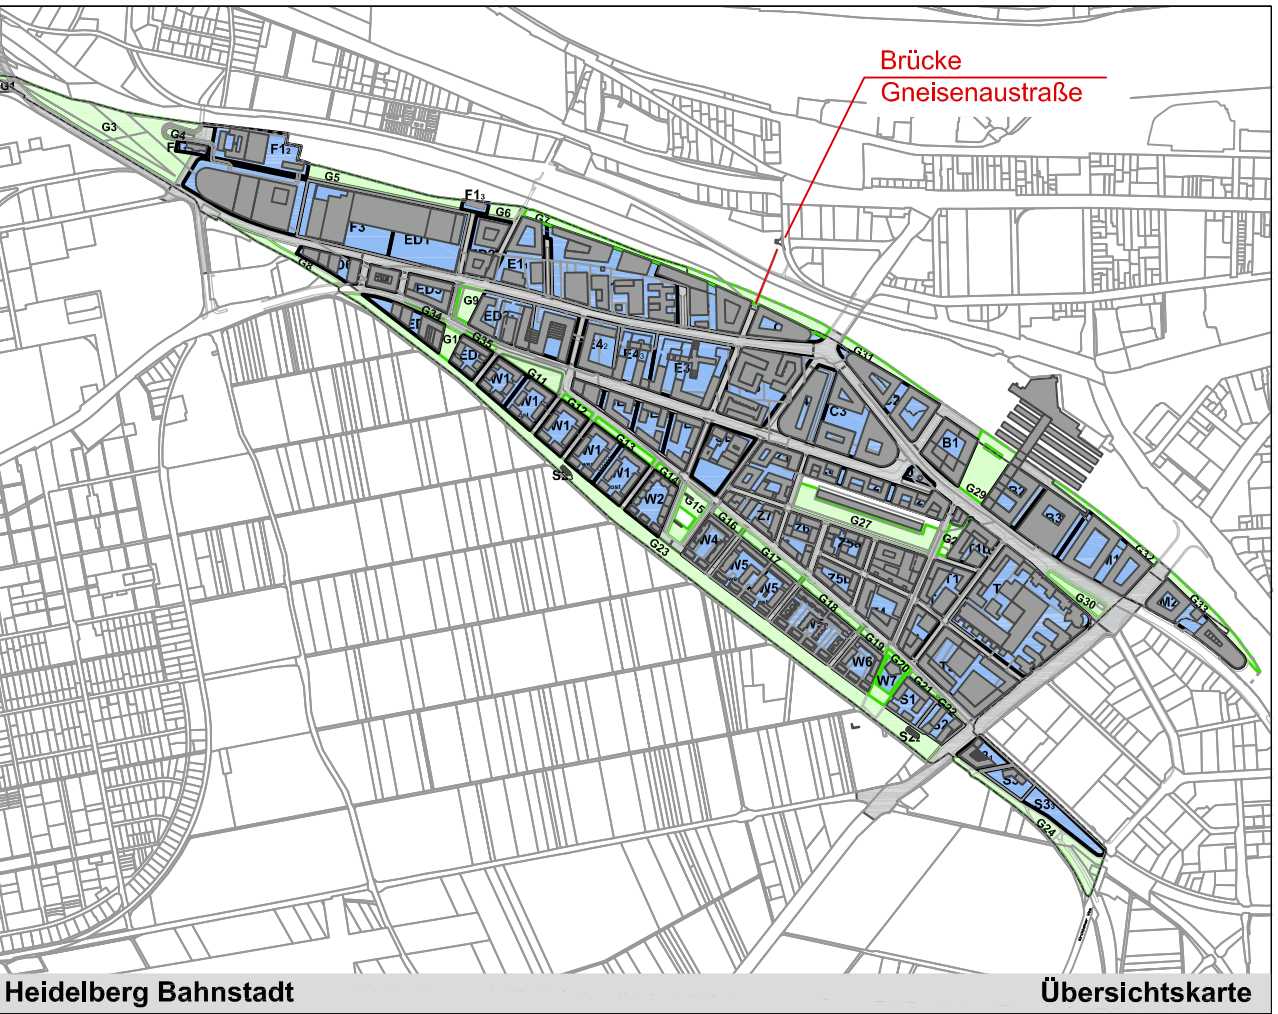

### Höhenentwicklung Geh- und Radweg M. 1:250

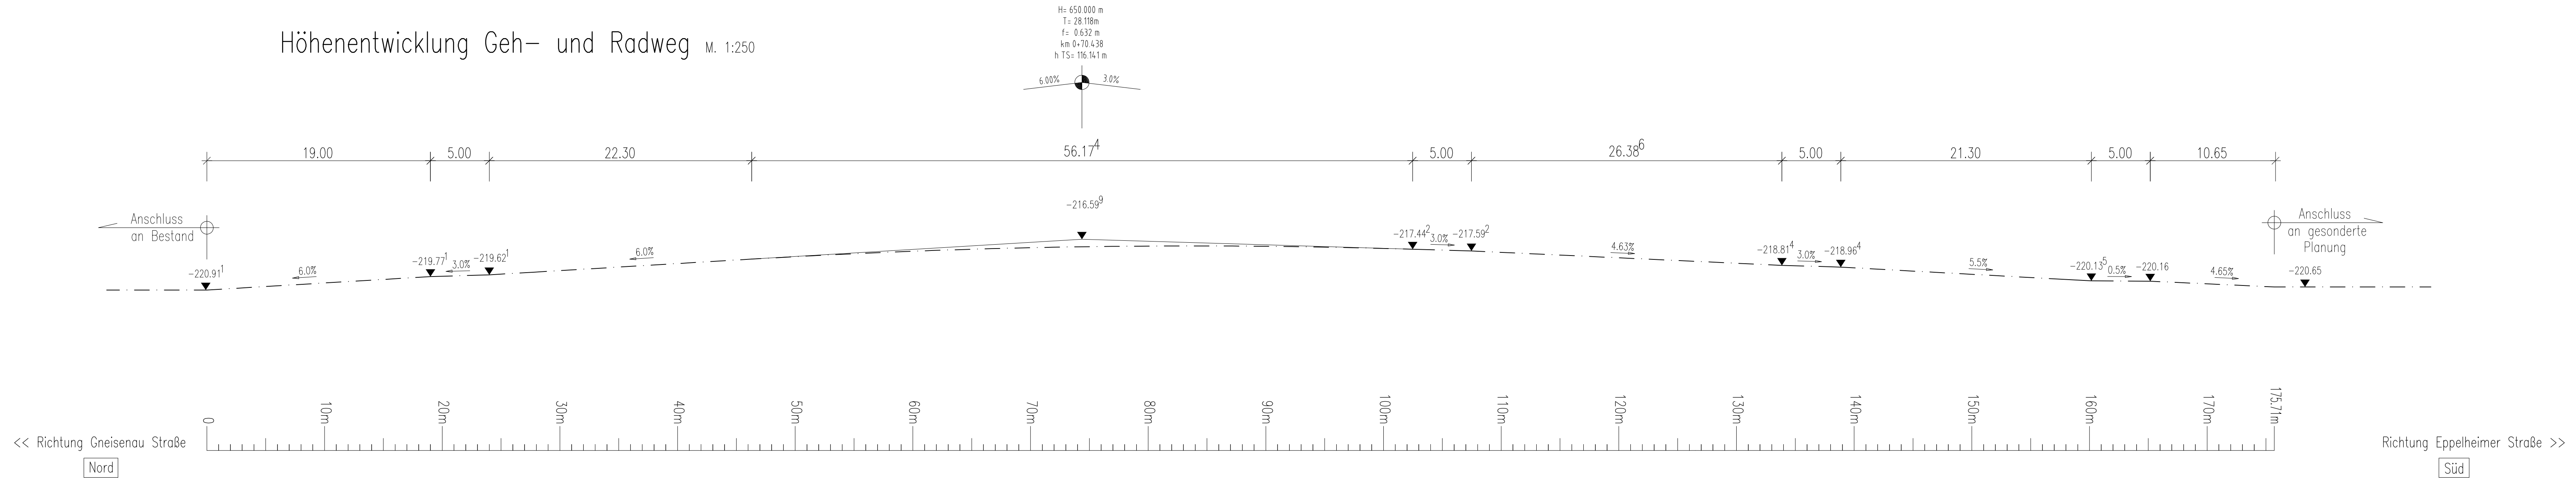

### Höhenentwicklung Garagenrampe M. 1:250

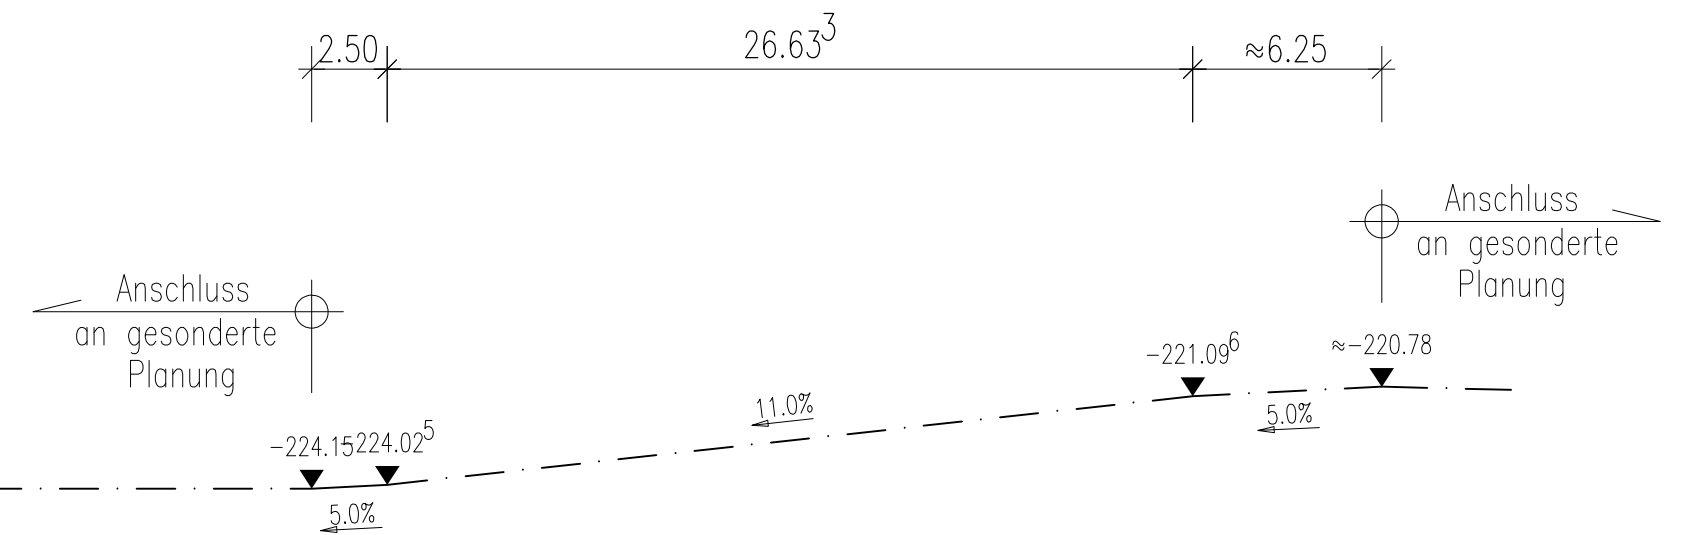

Anlage 6

|   |                        |   |                        |
|---|------------------------|---|------------------------|
| Projekt:<br><div><div>HEIDELBERG<br/>BAHNSTADT<br/>Bahnbrücken</div></div> |                        | Planverfasser:<br>ARGE Schüßler-Plan / LAP<br><div> Schüßler-Plan</div> <div> Leonhardt, André und Partner</div> |                        |
| Planinhalt:<br><div>Brücke an der Gneisenaustraße, Geh- und Radwegbrücke, km 16,8+43<br/>Vorplanung</div>                                                     |                        |   |                        |
| Planart<br>Höhenplan   |                        | Maßstab:<br>1:250, 50   | Plangröße:<br>297x1189 |
| Datum:<br>30.05.2016   | Bearbeitet:<br>We / OJ | Datum:<br>30.05.2016   | Gezeichnet:<br>AI, Wh  |
| Bauherr:<br><div> Stadt<br/>Heidelberg</div>                             |                        | Auftraggeber:<br><div> Deutsche Stadt- und<br/>Grundstücksentwicklungsgesellschaft</div>   |                        |