


Alle Maße sind vor Beginn der Arbeiten vom Ausführenden  
 abgemessen und sind im Bau zu prüfen.  
 Abweichungen sind sofort mit dem Architekten zu  
 klären. Für Mängelhaftigkeit ist der Auftragnehmer  
 bei der Beauftragung und bei der Planung der  
 Fachgenosse sowie die Angaben der Sonderhaute  
 zu beachten. Fernverbindungen und Ausführungszeichnungen  
 gelten nur mit dem Genehmigungsmerk des Architekten.

- Höhenlinien allgemein:
- OK Flur
  - OK Holz
  - OK Fertig
- Materialangaben:
- Ortbeton
  - Mauerwerk
  - Stapeln / leichte Trennwände
  - Bestand
  - Abbruch
  - Erbau

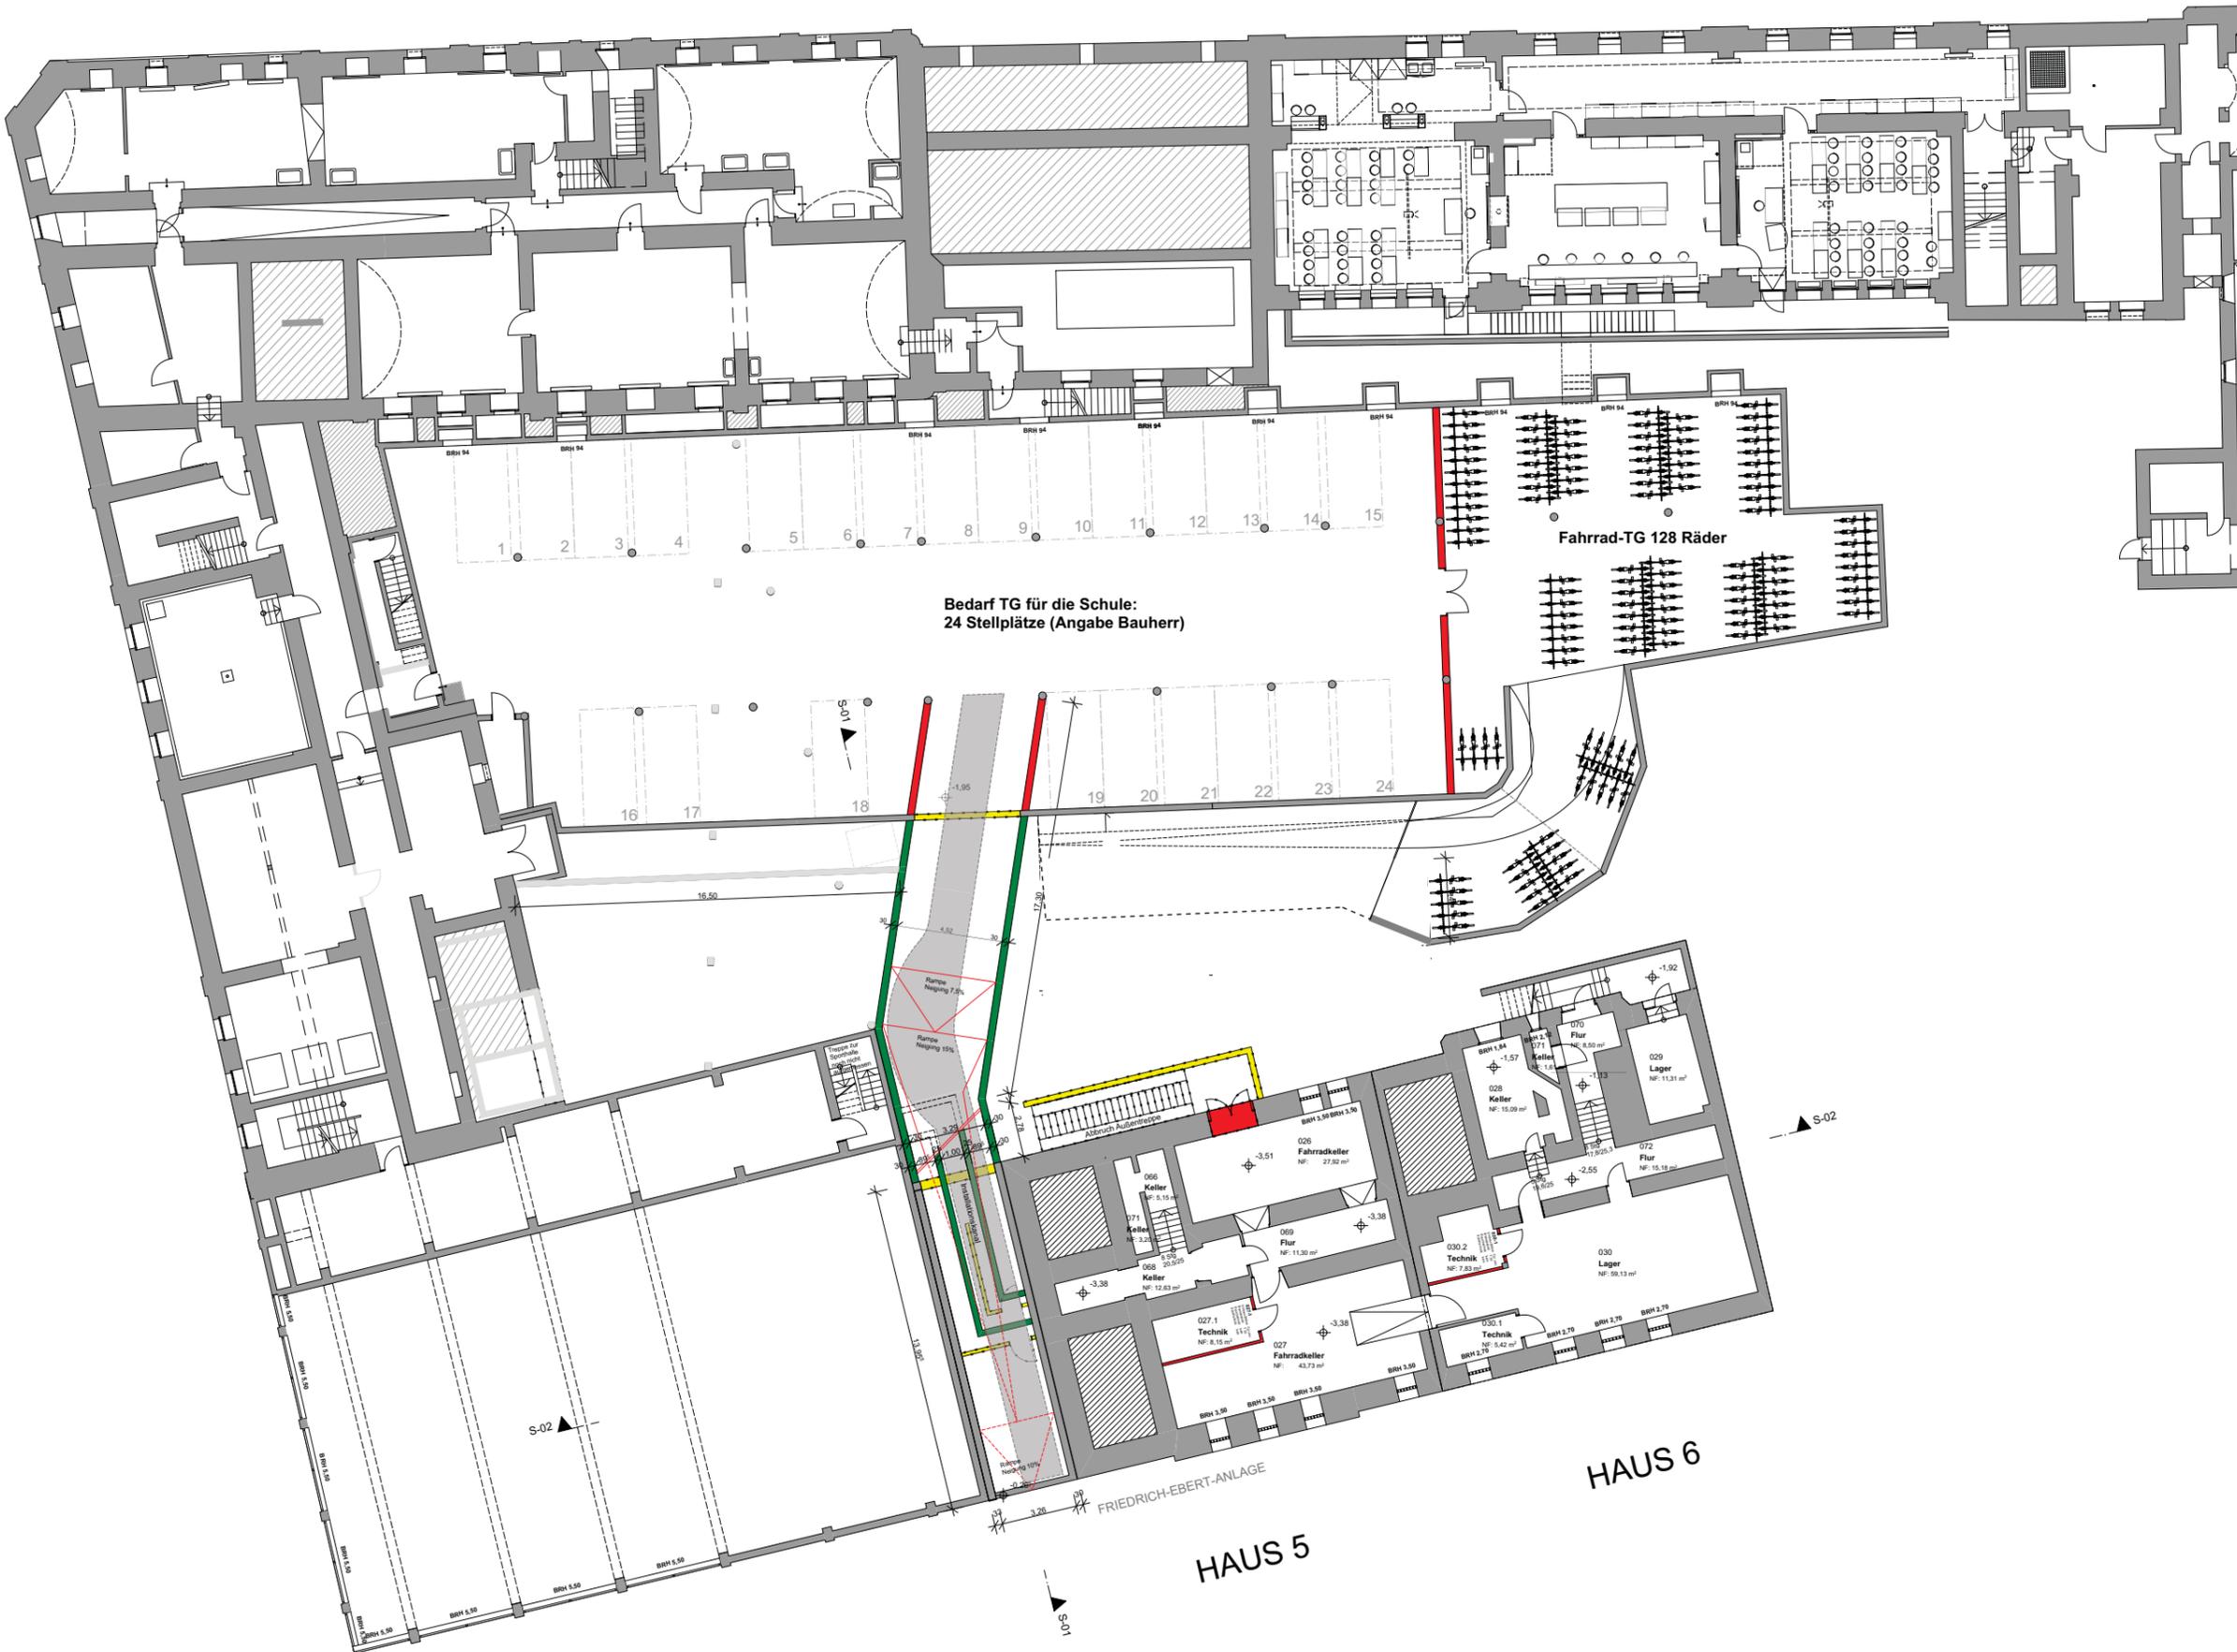

Stadt Heidelberg   Gebäudemanagement	
Projekt:	Plöck 40 Hölderlin Gymnasium Generalsanierung 1.BA
Projektnummer:	
Bauherr:	Amt für Schule und Bildung vertreten durch Herrn Ersten Bürgermeister Jürgen Odszuck
Projektplanung:	GEBÄUDEMANAGEMENT Friedrich Ebert Anlage 50, 69117 Heidelberg
Planung:	ap88 Architekten Partnerschaft mbB Bellm / Löffel / Lubs / Träger Sickingenstraße 39, 69126 Heidelberg
Maßstab: 1:100 Plannummer: UEAUG01	
Grundriss UG	