


Alle Maße sind vor Beginn der Arbeiten vom Ausführenden
 Abgemessen und im Bau zu prüfen.
 Materialangaben sind selbst mit dem Architekten zu
 klären. Für Mängelhaftigkeit ist der Auftragnehmer
 bei der Ausführung und die Planungen der
 Fachgenosse sowie die Angaben der Statikbauteile
 zu beachten. Vermerkte und ausführungswichtige
 gehen nur mit dem Genehmigungsmark des Architekten.

- Höhenlinien allgemein:
- OK Flur
 - OK Holz
 - OK Fertig
- Materialangaben:
- Ortbeton
 - Mauerwerk
 - Stapellatten / leichte Trennwände
 - Bestand
 - Abbruch
 - Erbau

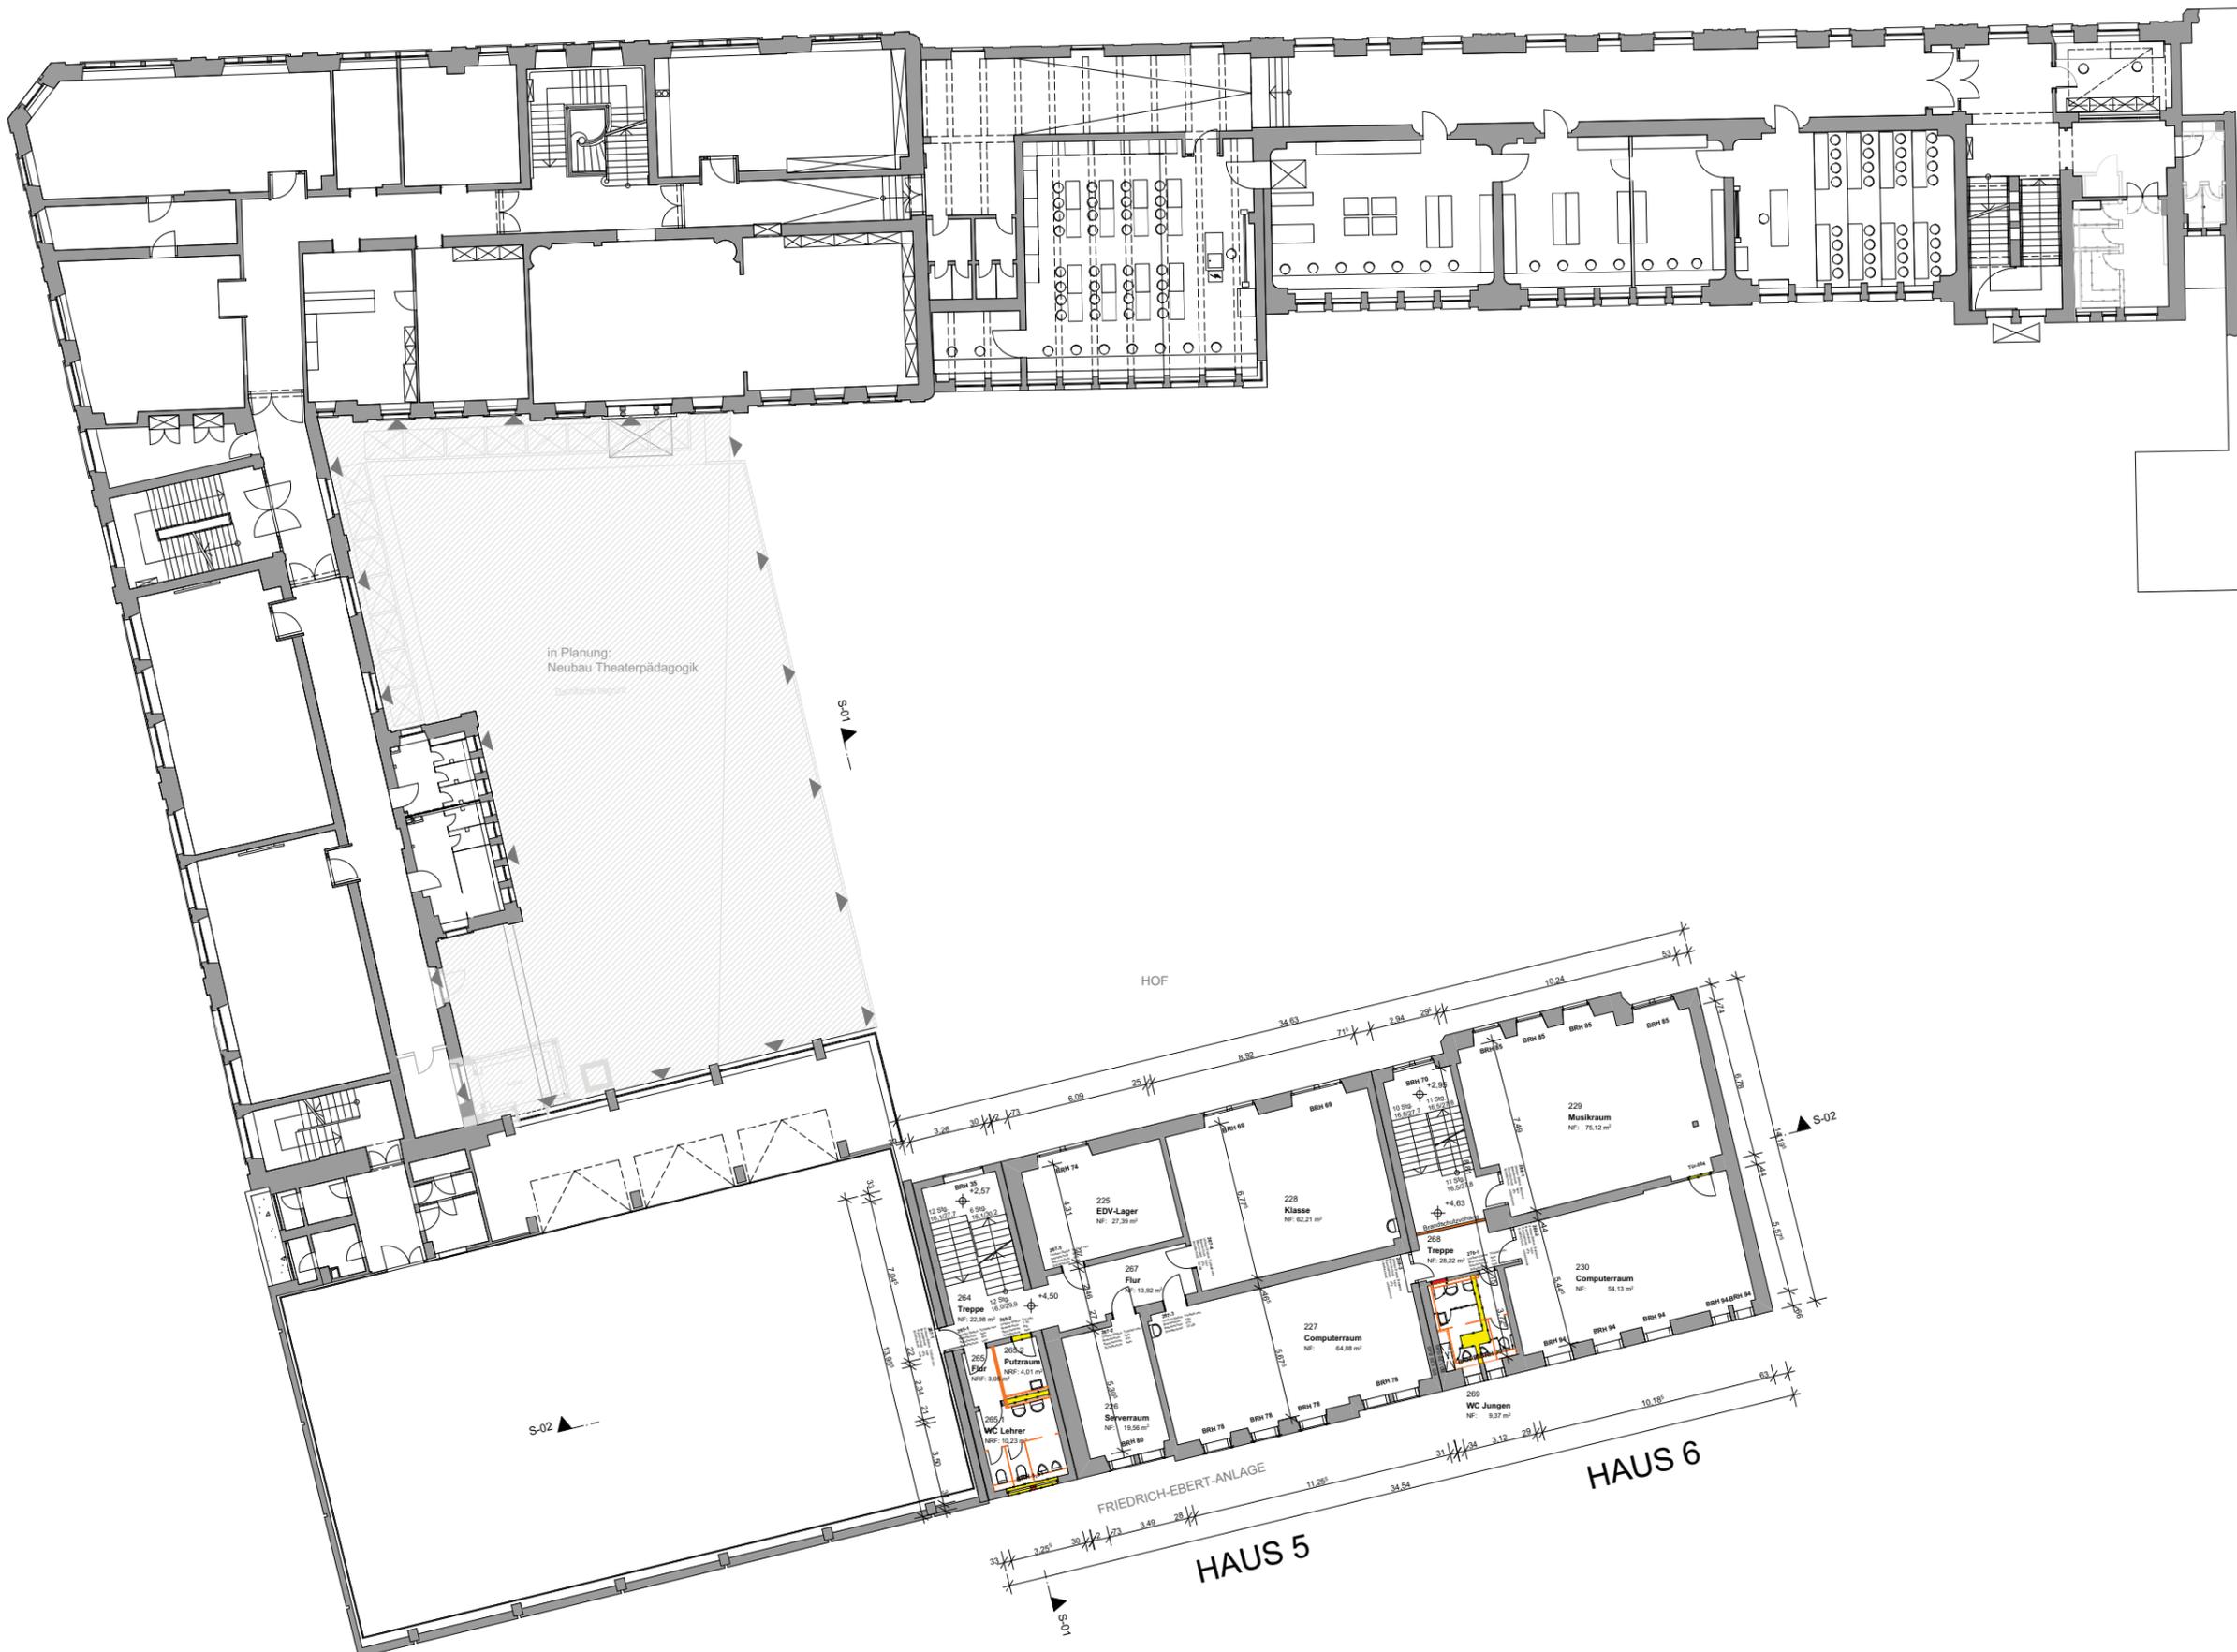

Projekt:	Plöck 40 Hölderlin Gymnasium Generalsanierung 1.BA
Bauherr:	Amt für Schule und Bildung vertreten durch Herrn Ersten Bürgermeister Jürgen Odszuck
Projektplanung:	GEBÄUDEMANAGEMENT Friedrich Ebert Anlage 50, 69117 Heidelberg
Planung:	ap88 Architekten Partnerschaft mbB Bellm / Löffel / Lubs / Trager Sickingenstraße 39, 69126 Heidelberg
Maßstab: 1:100	
Grundriss 1.OG	
Planummer: UEAEO103	

0119/2017/BV - Anlage 04 - Drucksache 0119/2017/BV - 01.03.2017