


# Lageplan

Zeichnerischer Teil zum Bauantrag (§ 4 LBO VVO)  
auf der Grundlage des Liegenschaftskatasters

Gemarkung : Heidelberg

Maßstab 1 : 500

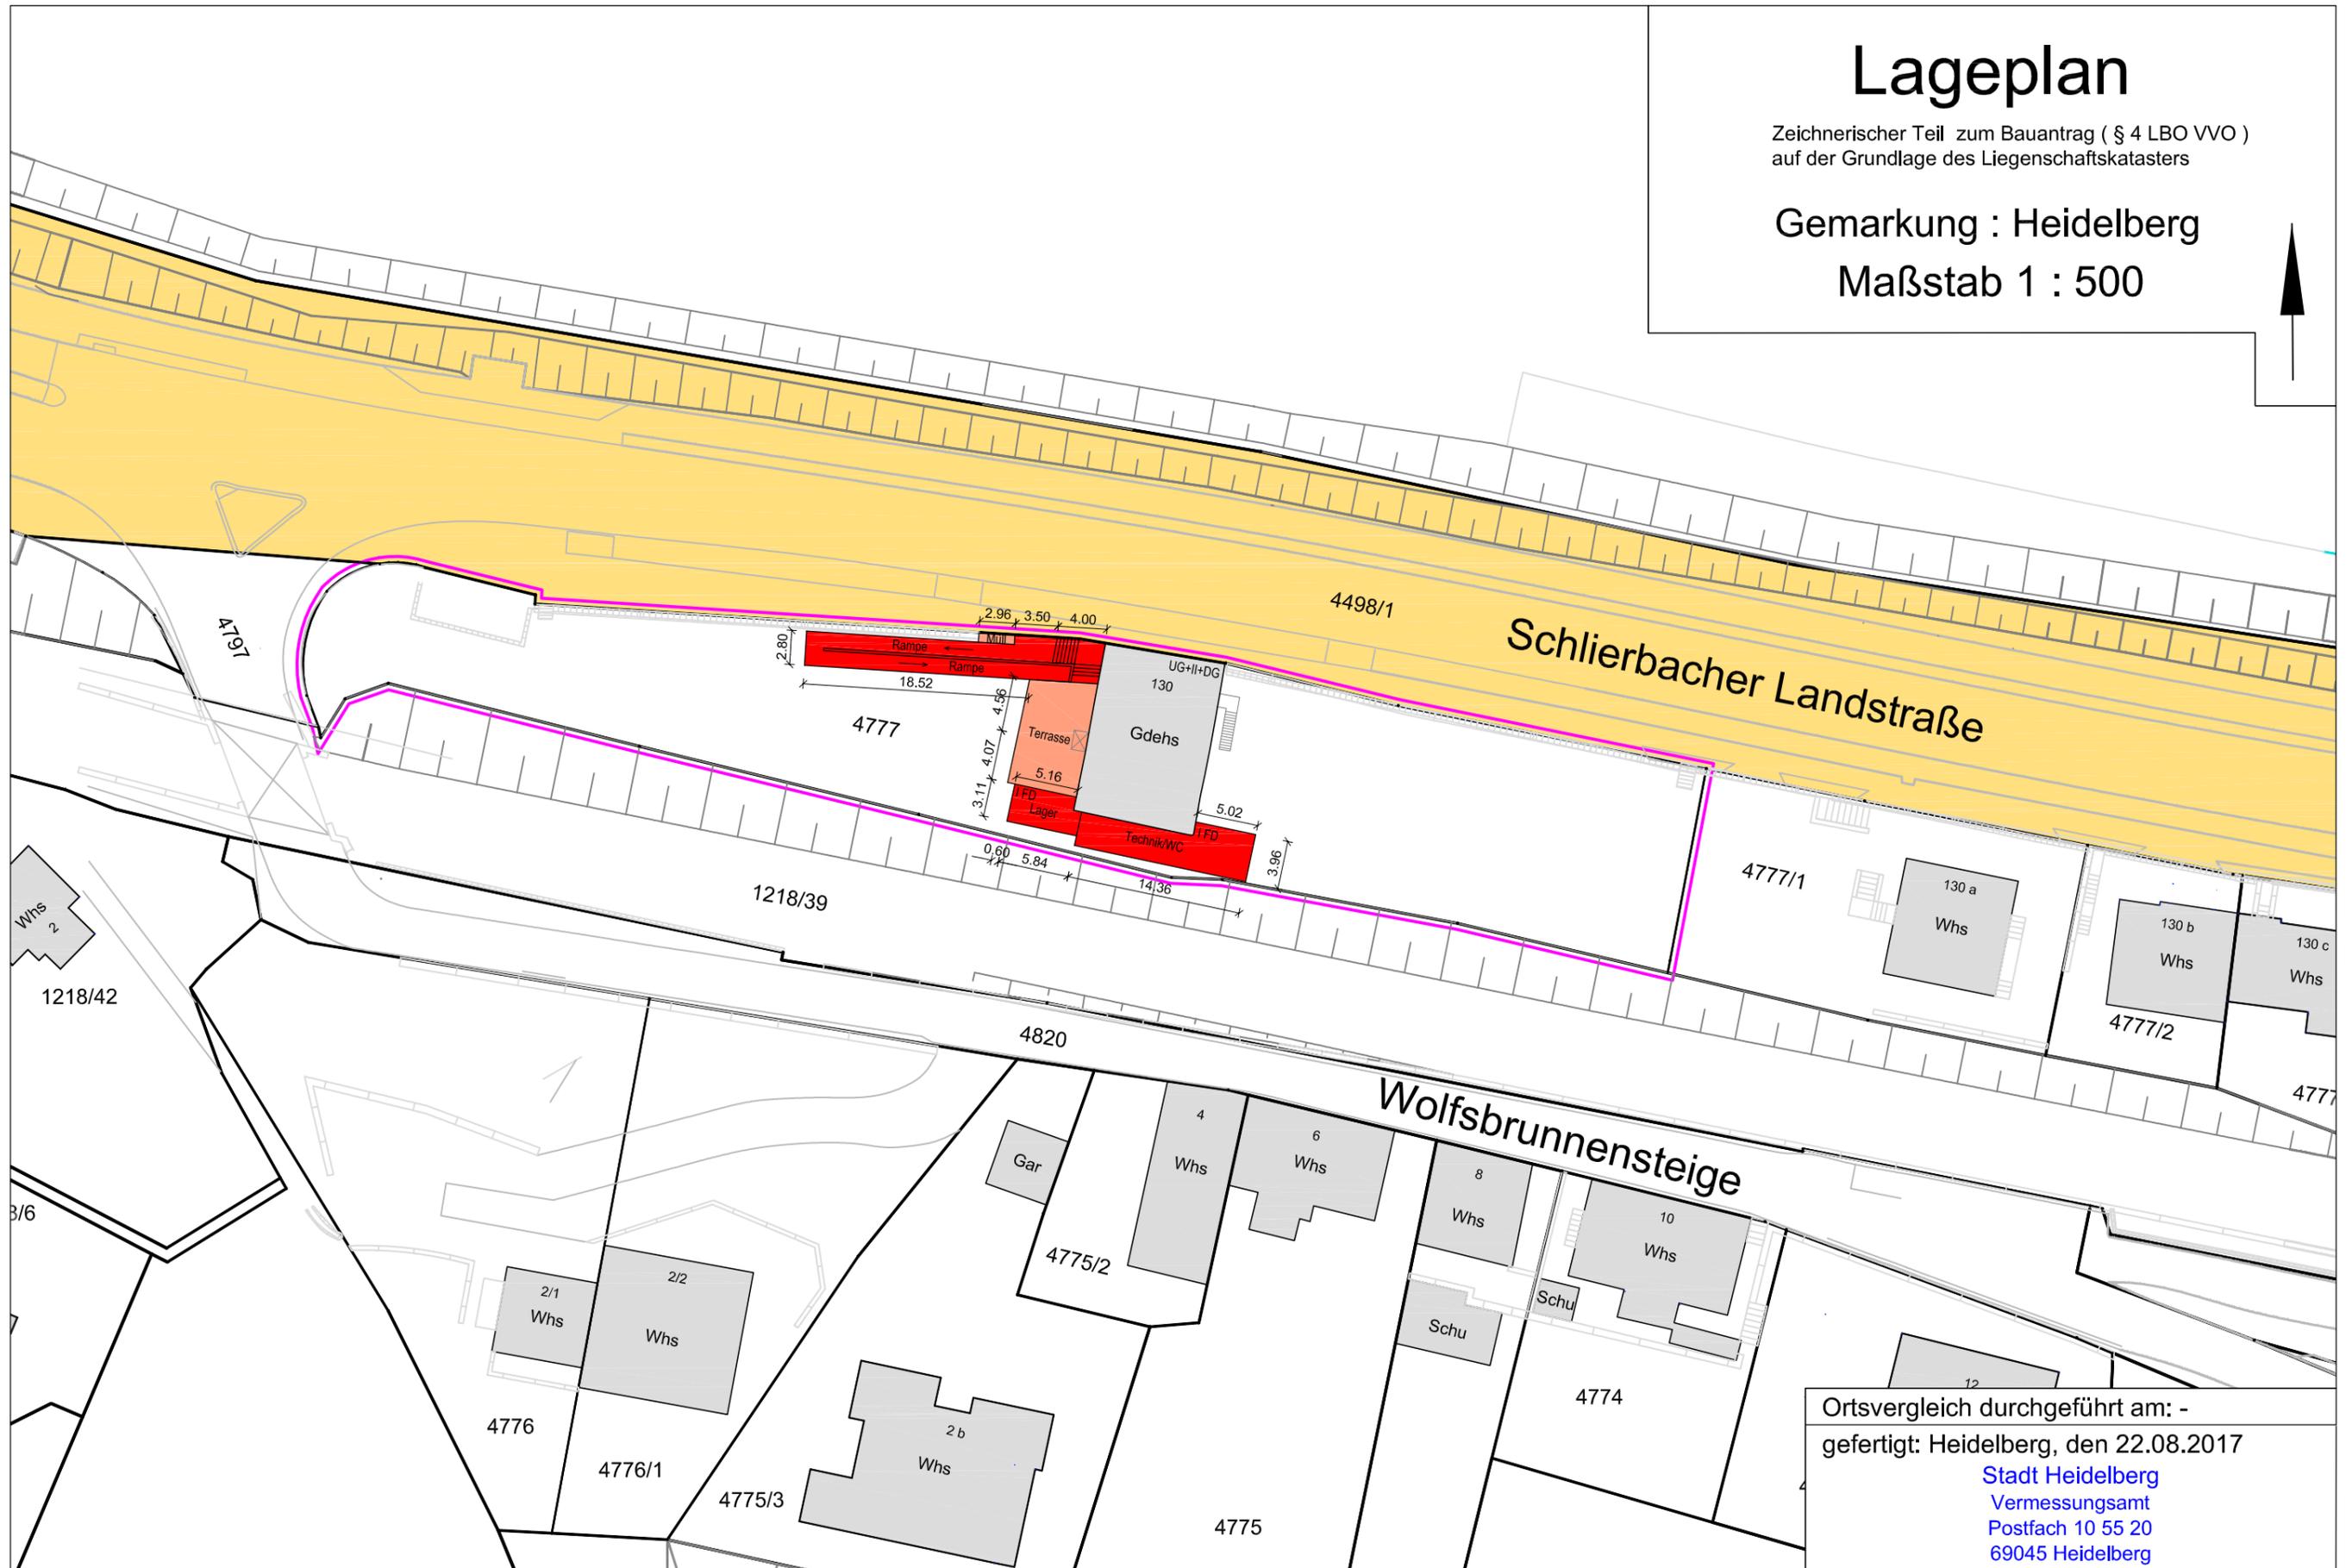

Ortsvergleich durchgeführt am: -  
gefertigt: Heidelberg, den 22.08.2017

Stadt Heidelberg  
Vermessungsamt  
Postfach 10 55 20  
69045 Heidelberg