


Lageplan

auf der Grundlage des Liegenschaftskatasters

Gemarkung : Heidelberg

Maßstab 1 : 1500

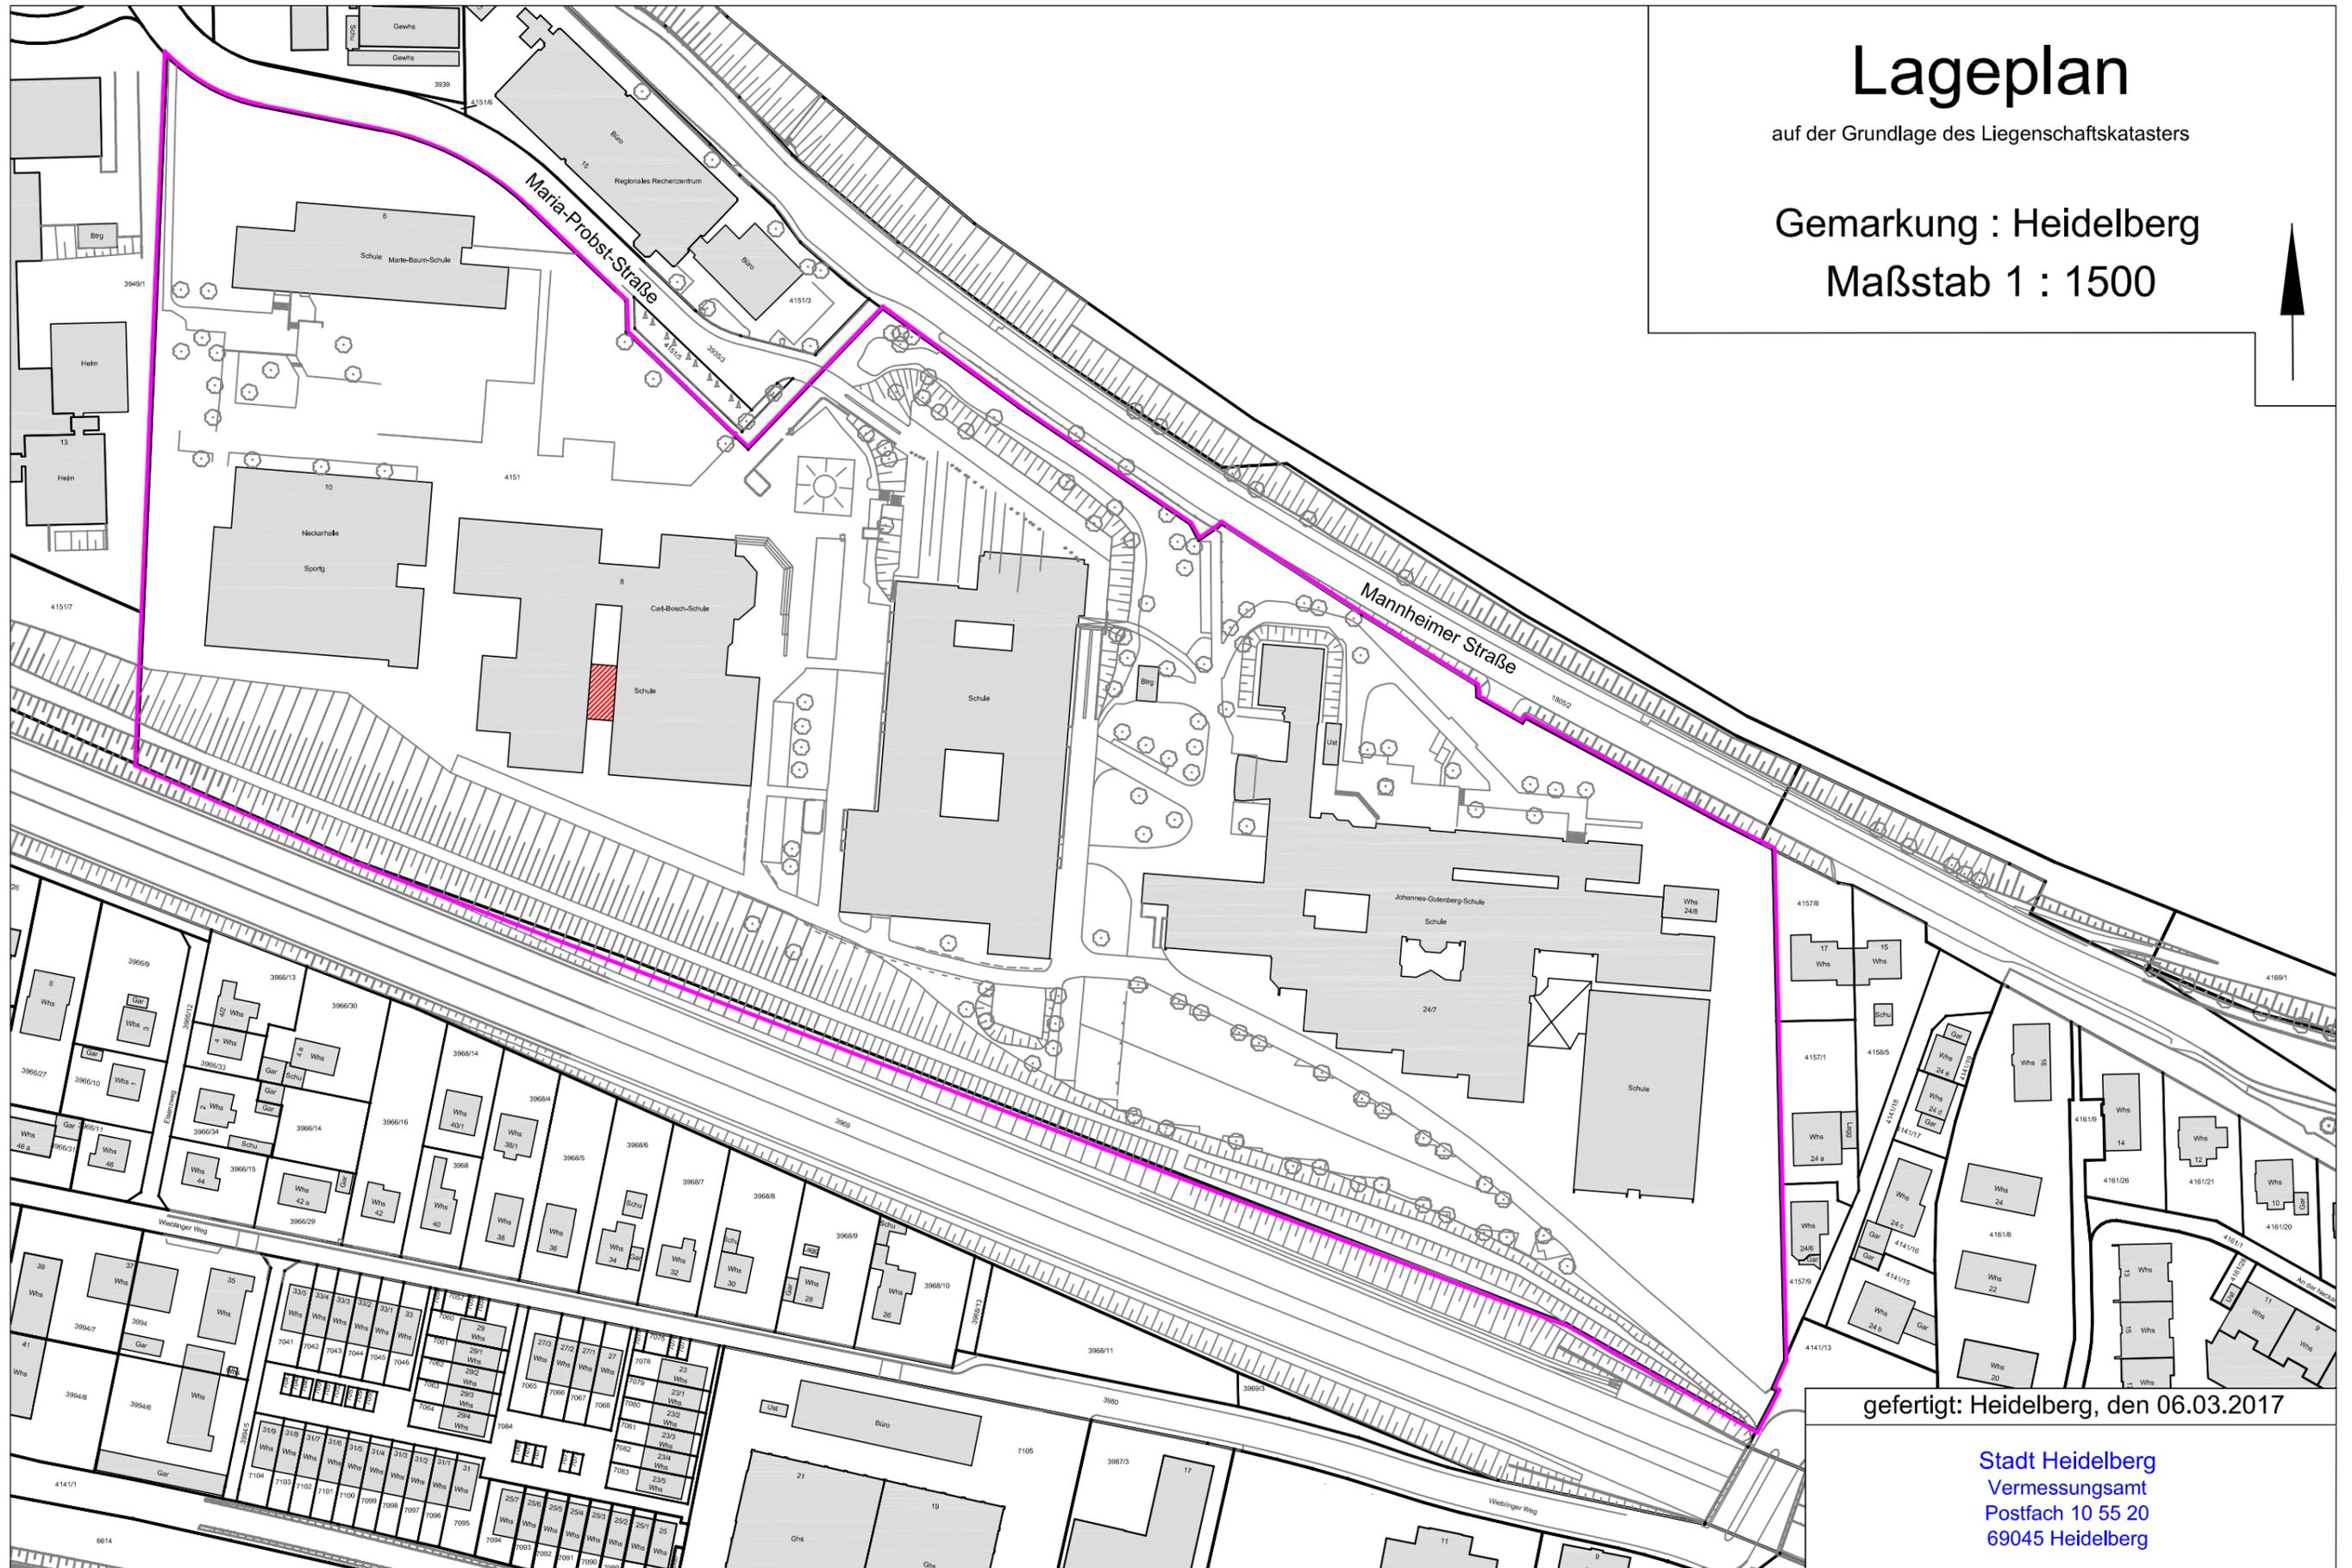

gefertigt: Heidelberg, den 06.03.2017

Stadt Heidelberg
Vermessungsamt
Postfach 10 55 20
69045 Heidelberg