
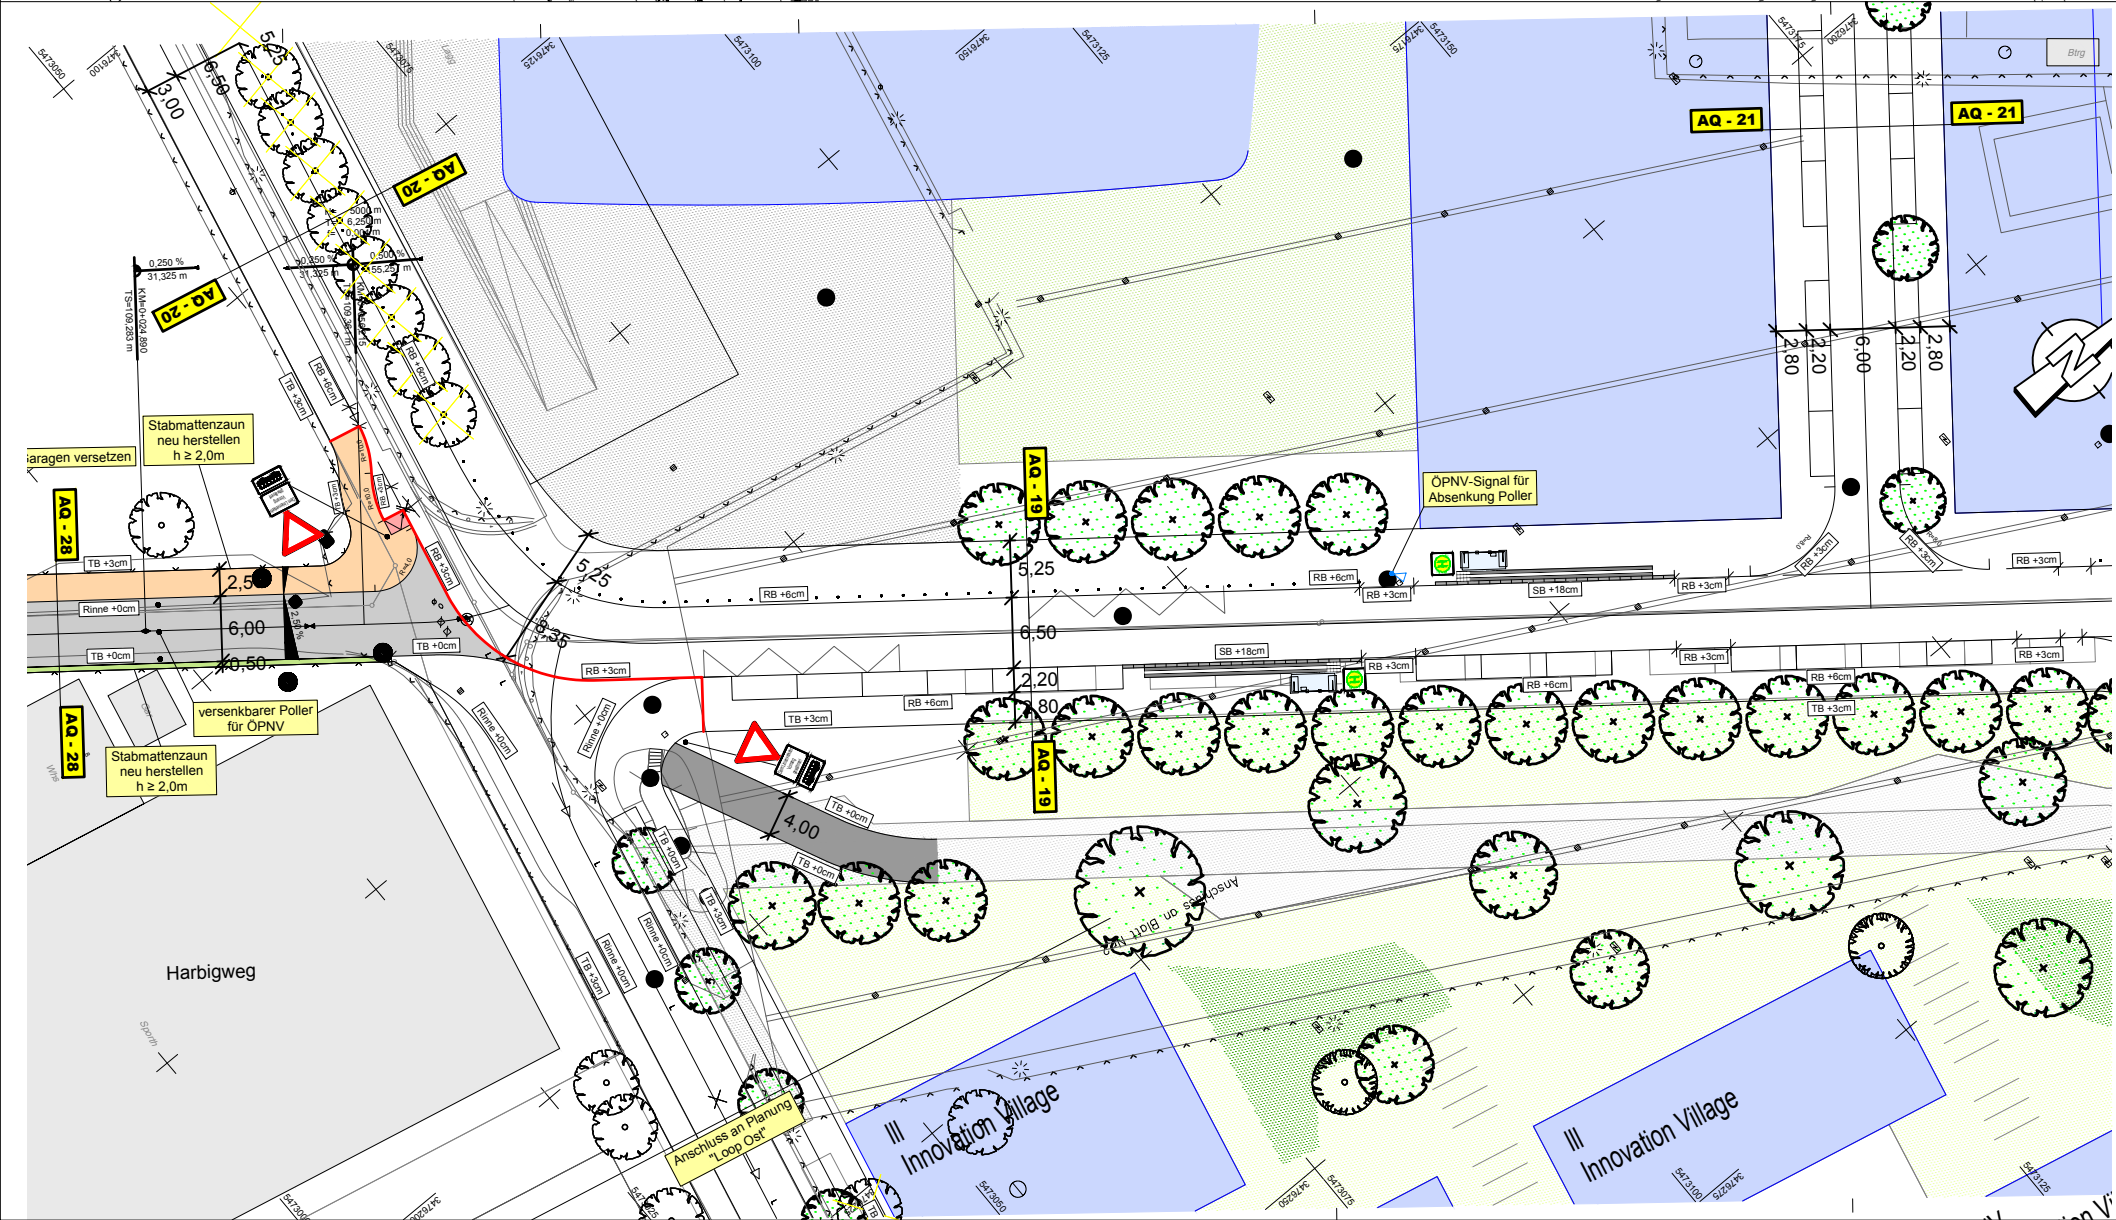


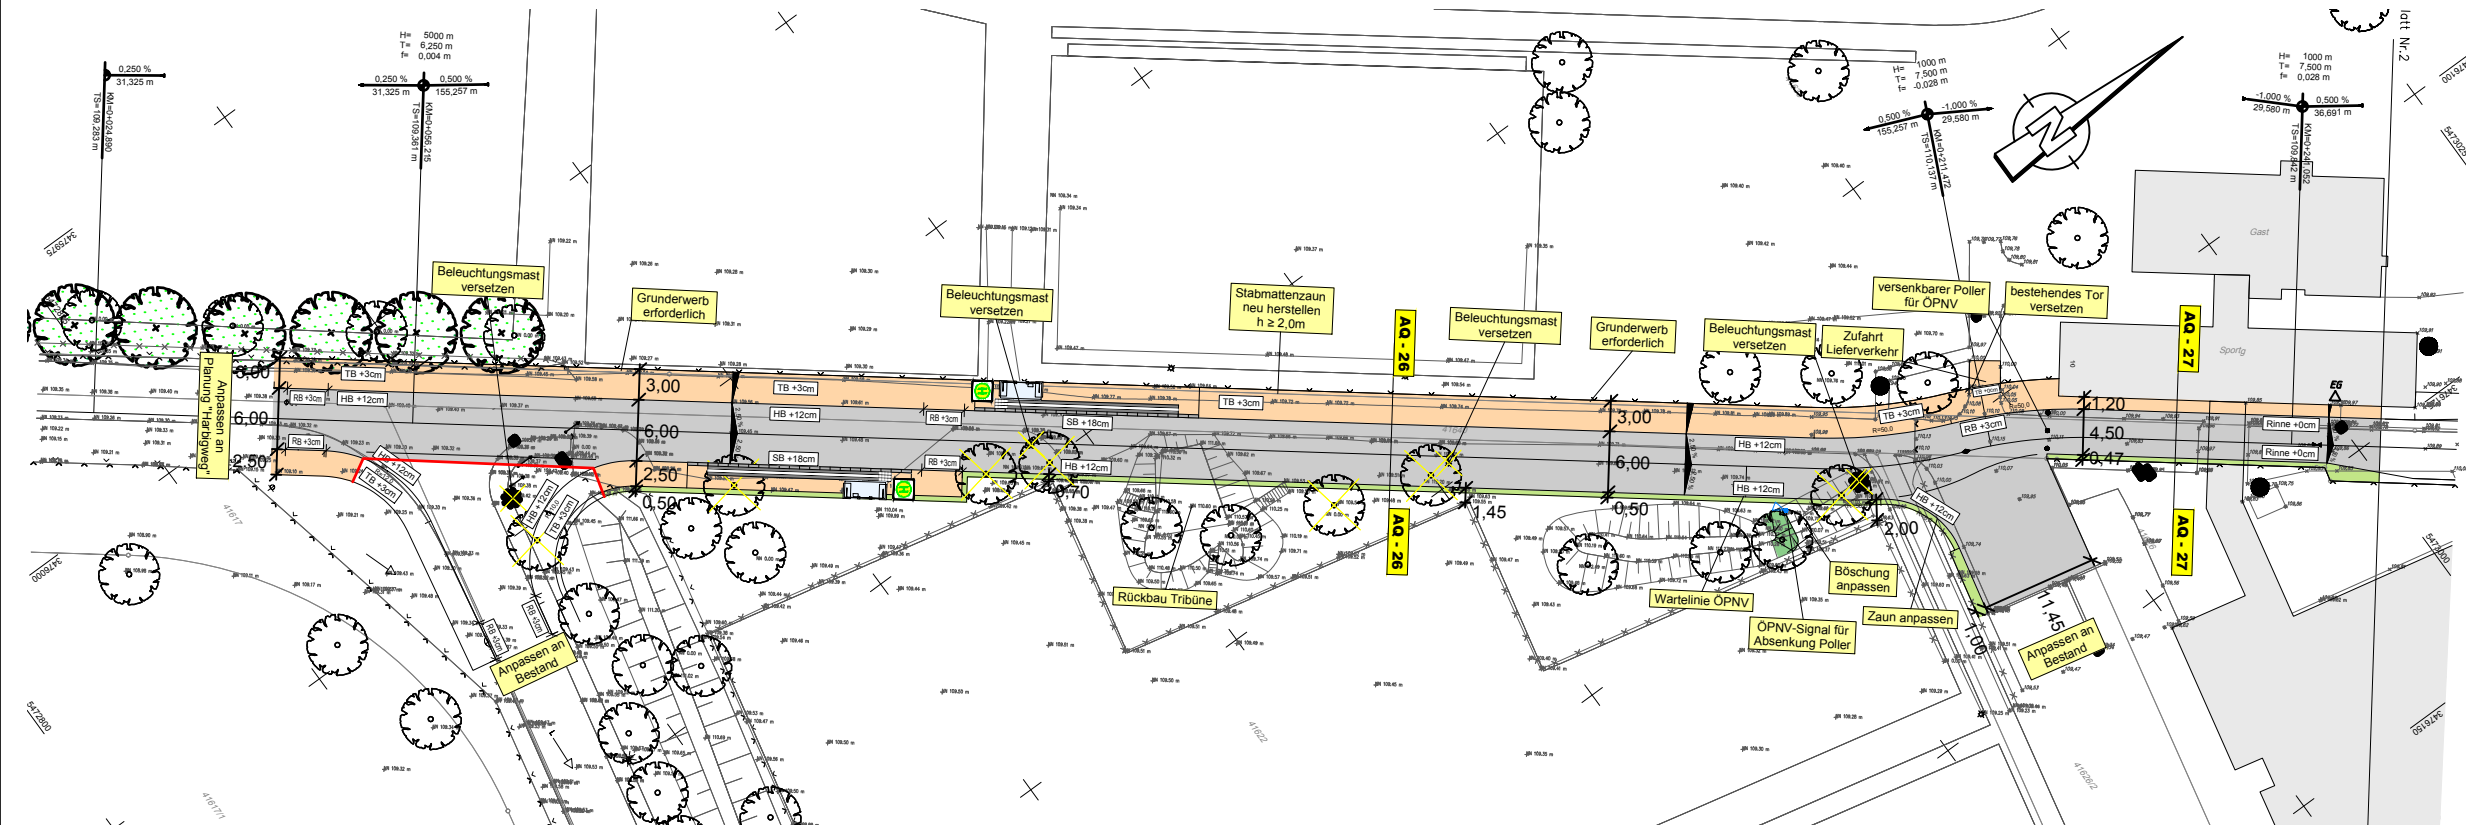

Planungslegende :

- Fahrbahn Asphalt
- Fahrbahn Pflaster
- Gehweg Pflaster
- Radweg Asphalt
- Rampe Radfahrer
- Stabmattenzaun neu herstellen
- gepl. Gebäude
- Poller
- Abbruch
- gepl. Bäume aus Rahmenplan nachrichtlich übernommen
- zu erhaltende Bäume
- Planungsgrenze Harbigweg/ Loop West

Index	Art der Änderung	Datum	Name

VORPLANUNG

HABERMEHL FOLLMANN INGENIEURBÜRO Büro Rhein-Neckar Mallaustraße 57 • 68119 Mannheim Tel. 0621 / 39 15 87 2-0 • Fax 0621 / 39 15 87 2-19 mannheim@habermeht-follmann.de • www.habermeht-follmann.de		Projekt-Nr.: RN 2018 050	
Mannheim, den _____		gezeichnet	05/2017
Auftraggeber: Stadt Heidelberg Amt für Verkehrsmanagement Gaisbergstraße 7 69115 Heidelberg		geprüft	09/2018
Über die Entwicklungsgesellschaft bei Stadt Heidelberg Entwicklungsgesellschaft Patton Barracks mbH & Co. KG Marktplatz 10 69117 Heidelberg		geprüft	09/2018
Projektbezeichnung: Konversion Patton Barracks in Heidelberg Harbigweg		geprüft	09/2018
Planbezeichnung: Lageplan		Anlage: 5	Blatt: 2
Heidelberg, den _____		Format: 116,0 x 44,6 cm	Projektziffer:
Anlage 01.3: _____		Maßstab: 1 : 250	Zeichnungs-Nr.:
Anlage 01.4: _____			
Anlage 01.1: _____			