

Heidelberg

Bahnstadt Bahnhofplatz Süd

Vorhaben- und Erschließungsplan

Stand: Entwurf 12.03.2019

Alle Maße sind vom Unternehmer zu prüfen und am Bau zu nehmen.
Dieser Plan gilt nur in Verbindung mit der geprüften Statik und den einschlägigen Ausführungsbestimmungen!
Unstimmigkeiten sind unverzüglich der Bauleitung anzuzeigen!
Alle Querschnittsangaben beziehen sich auf Fertigungsmaß!
Brüstungshöhen und Türöffnungsmaße beziehen sich auf OK/FB!


Online school: www.wittenberg.edu/online/onlineprogram.htm

- | | | | |
|---|---|---|-----------------------------|
|  | Stahlbeton |  | Robboden versprung |
|  | Mauernwerk |  | Rohtschale versprung |
|  | Dämmung Hartschaum |  | Bodenkonstruktionswechsel |
|  | Dämmung Mineralwolle |  | Deckenoberkantung versprung |
|  | Betonfertigteil Fassade |  | Bodenkonstruktionswechsel |
|  | Opakopteron Ständerwerk |  | Deckenoberkantung versprung |
|  | GK Stbw., mit Brandschutz/Schallschutzanfert. | | |
|  | Deckendurchbruch | | |
|  | Bodendurchbruch | | |
|  | Tür mit Glaseinschnitt | | |
| I.D. | lichte Durchgangsbreite Fluchtwegsgr. | | |
| 2Rw | 2 Rettungsweg Fenster | | |
|  | Fluchtschranke Behindertengerechtheit | | |
| BW | Brandwand | | |
| — | Außicht, verdickt | | |
| · · · · · | Untersicht | | |
| - - - - - | Untersicht, verdickt | | |
| — | Untersicht, verdickt | | |
| | Konstruktionseichen | | |
|  | Oberkante Fertigfußboden | | |
|  | Oberkante Rohfußboden | | |
|  | Höhenkote Rohbau / Ausbau | | |

[illegible]

Project	Bautal	LPH	Objektpl.	Plantyp	Bautal	Ebene	Blatt	Index	Status
GZS-HD-BXX_3_OAR_LA_X_XX_0500_-_V									

Projekt:
Heidelberg, Bahnhofplatz Süd
Bahnstadt Heidelberg, Baufeld B1 und B2

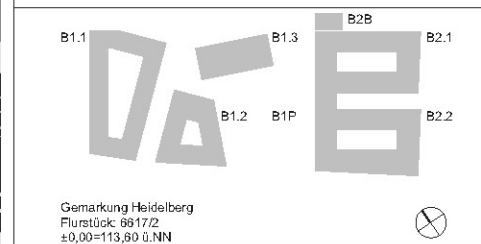

Bauherr: Gustav Zech Stiftung Heidelberg GmbH
 Marschallee 35 28359 Bremen
 T. +49 (0)421/4 1007-502 F. +49 (0)421/4 1007-501
 e-mail: cordes@gustavzechstiftung.de

Architekt: Winking + Froh Architekten GmbH
Sophienstr. 22a 10178 Berlin
T. +49 (0)30/ 28 30 28 -0 F. +49 (0)30/ 28 30 28 -28
e-mail: berlin@winking-froh.de

Vorhaben- und Erschließungsplan

Verbindlich sind die Außenkubatur der Gebäude sowie die Fassadengestaltung. Die Innenraumaufteilung ist nur nachrichtlich dargestellt.

Phase:	Entwurf
Planinhalt:	BX.X Lageplan

Maßstab:	Format:	Verdenerung:	gezeichnet:	geprüft:	Datum:
1:500	DIN A1	DINA3/b.M.	DM/BN/JD	EH	08.08.18



GZS-HD-BOX_3_OAR_AN_X_-N_0900_-V

Legende

Baunull - 113,60 m über Normalnull

Alle Maße sind vom Unternehmer zu prüfen und am
Ort zu bestätigen.
Diese Plan gilt nur in Verbindung mit der gesamten
Bauplan- und den einschlägigen Ausführungsbedingungen und
Verdingungsunterlagen und übernimmt die Bauleitung vollständig.
Alle Qualitätsanforderungen sind nach der DIN EN ISO 9001
Sicherheits- und Qualitätsmanagement zu befolgen.

Datum: 08.08.18

www.winking-froh.de/bauverwaltung

Ind. ges. Datum Änderung / Ergänzung

01.1	01.1	01.1	01.1	01.1
01.2	01.2	01.2	01.2	01.2
01.3	01.3	01.3	01.3	01.3
01.4	01.4	01.4	01.4	01.4
01.5	01.5	01.5	01.5	01.5
01.6	01.6	01.6	01.6	01.6
01.7	01.7	01.7	01.7	01.7
01.8	01.8	01.8	01.8	01.8
01.9	01.9	01.9	01.9	01.9
01.10	01.10	01.10	01.10	01.10

Gemarkung Heidelberg
Flurstück: 6617/2
±0,00-113,60 ü.NN

Projektnummer:

1668

Projekt:

Heidelberg
Bahnhofplatz Süd

Bauherr:

Gustav Zech Stiftung Heidelberg GmbH
Markusallee 35
26359 Bremen
T. +49 (0)421/4 1007 -502
F. +49 (0)421/4 1007 -501
e-mail: cordes@gustavzechstiftung.de

Architekt:

Winking - Froh Architekten GmbH
Sophienstr. 22a 10178 Berlin
T. +49 (0)30 28 30 28 -0
F. +49 (0)30 28 30 28 -28
e-mail: berlin@winking-froh.de

Vorhaben- und Erschließungsplan

Verbindlich sind die Außenkubatur der
Gebäude sowie die Fassadengestaltung.
Die Innenaufteilung ist nur
nachrichtlich dargestellt.

Phase:

Entwurf

Planmaß:

BX X Ansicht Nord

Format:

DIN A3

Geprüft:

-

Maßstab:

1:500

Gesamtheit:

BN


Datum:

08.08.18

Vorhaben- und Erschließungsplan

Verbindlich sind die Außenkubatur der Gebäude sowie die Fassadengestaltung. Die Innenraumaufteilung ist nur nachrichtlich dargestellt.

Datenschutz:
www.winking-froh.de/de/kontakt/impressum

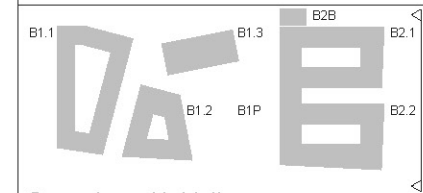

Gemarkung Heidelberg
Flurstück: 6617/2
±0,00=113,60 ü.NN

Projektnummer:

1668

Projekt:

Heidelberg
Bahnhofsplatz Süd

Bauherr:

Gustav Zech Stiftung Heidelberg GmbH
Marcusallee 35
28359 Bremen
T. +49 (0)421/ 4 1007 -502
F. +49 (0)421/ 4 1007 -501
e-mail: cordes@gustavzechstiftung.de

Architekt:

Winking · Froh Architekten GmbH
Sophienstr. 22a 10178 Berlin
T. +49 (0)30/ 28 30 28 -0
F. +49 (0)30/ 28 30 28 -28
e-mail: berlin@winking-froh.de

Phase:

Entwurf

Planinhalt:

BX.X Ansicht Ost


Format:
DIN A4


Geprüft:

Maßstab:
1:500

Gezeichnet:

Datum:
13.03.19

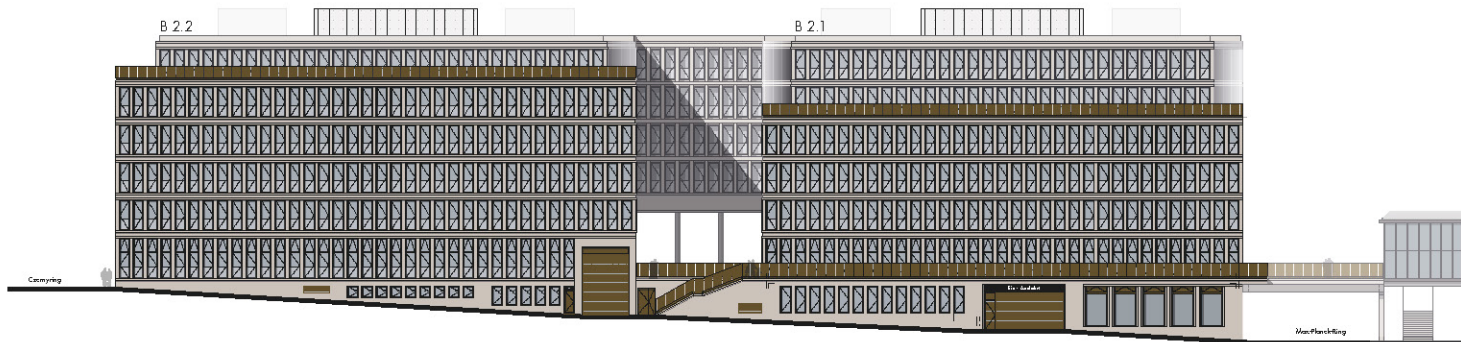

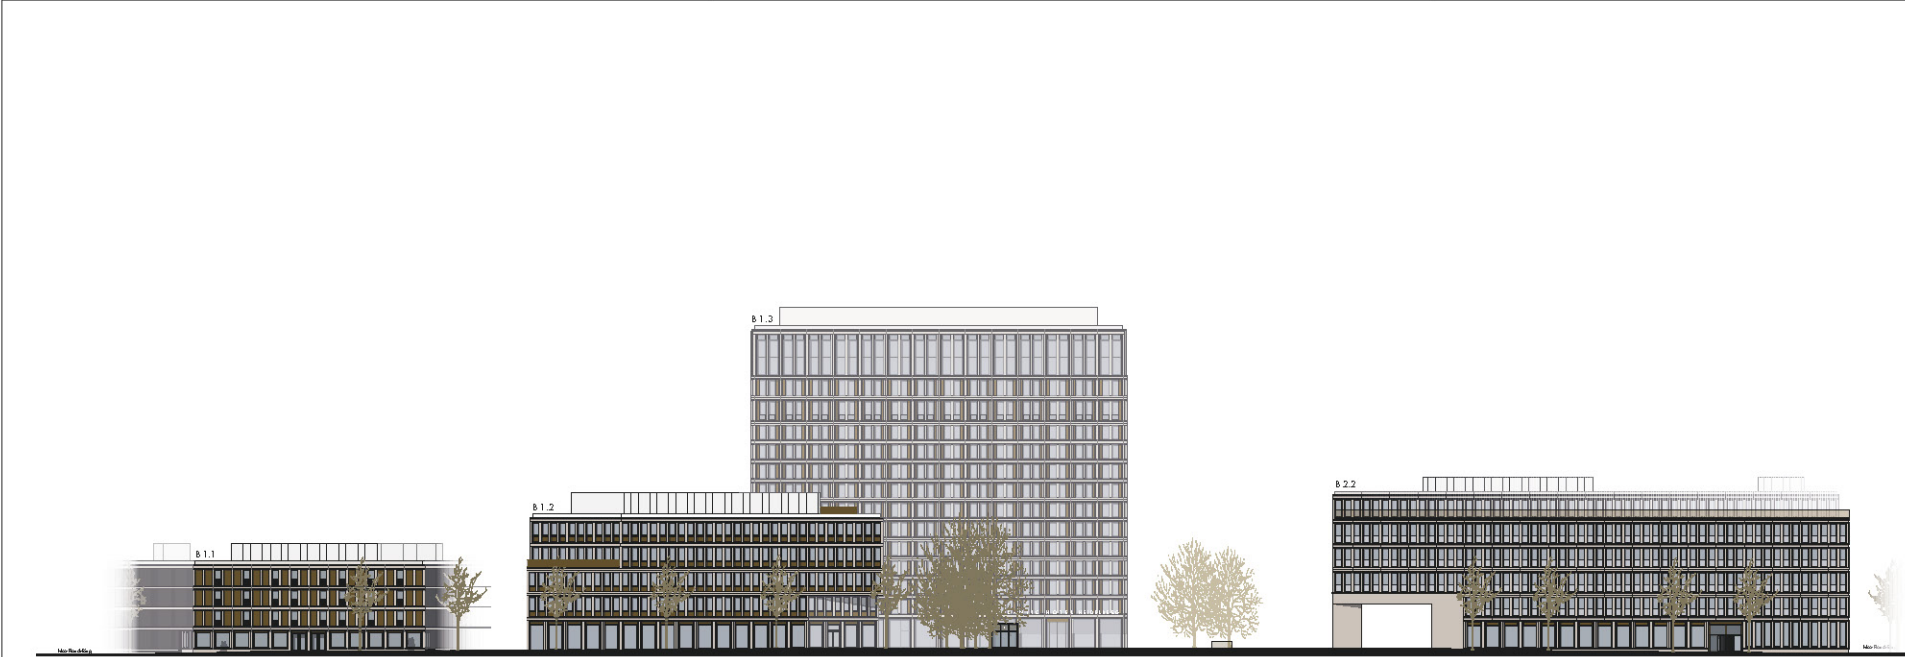

GZS-HD-BXX_3_OAR_AN_X_-S_0800_--V

Legende

Baunull - 113,60 m über Normalnull

Alle Maße sind vom Unternehmer zu prüfen und am
Ort zu bestätigen.
Diese Plan gilt nur in Verbindung mit der gesamten
Bauplan- und den einschlägigen Ausführungsbedingungen
Unternehmens- und unterliegt der Bestätigung und
Alle Ausführungsmaßnahmen sind nach der
Baugruben- und Tiefbauarbeiten beauftragt nach der CH/FF

Datum: 08.08.18

www.winking-froh.de/bauverwaltung

Ind. ges. Datum: Änderung / Ergänzung

B 1.1	B 1.2	B 1.3	B 1.4	B 1.5
B 1.1	B 1.2	B 1.3	B 1.4	B 1.5
B 1.1	B 1.2	B 1.3	B 1.4	B 1.5
B 1.1	B 1.2	B 1.3	B 1.4	B 1.5
B 1.1	B 1.2	B 1.3	B 1.4	B 1.5

Gemarkung Heidelberg

Flurstück: 6617/2

±0,00-113,60 ü.NN

Projektnummer:

1668

Projekt:

Heidelberg

Bahnhofplatz Süd

Bauherr:

Gustav Zech Stiftung Heidelberg GmbH

Marcusallee 35

26359 Bremen

T. +49 (0)421/ 4 1007 -502

F. +49 (0)421/ 4 1007 -501

e-mail: cordes@gustavzechstiftung.de

Architekt:

Winking - Froh Architekten GmbH

Sophienstr. 22a 10178 Berlin

T. +49 (0)30/ 28 30 28 -0

F. +49 (0)30/ 28 30 28 -28

e-mail: berlin@winking-froh.de

Vorhaben- und Erschließungsplan

Verbindlich sind die Außenkubatur der

Gebäude sowie die Fassadengestaltung.

Die Innenaufteilung ist nur

nachrichtlich dargestellt.

Phase:

Entwurf

Planmaß:

BX X Ansicht Süd

Format:

DIN A3

Maßstab:

1:500

Geprüft:

BN


Datum:

08.08.18

Vorhaben- und Erschließungsplan

Verbindlich sind die Außenkubatur der Gebäude sowie die Fassadengestaltung. Die Innenraumaufteilung ist nur nachrichtlich dargestellt.

Datenschutz:
www.winking-froh.de/de/kontakt/impressum

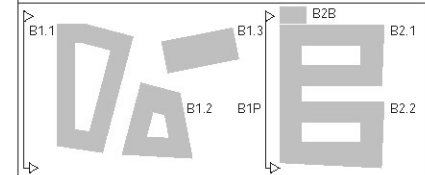

Gemarkung Heidelberg
Flurstück: 6617/2
±0,00 = 113,60 ü.NN

Projektnummer:

1668

Projekt:

Heidelberg
Bahnhofsplatz Süd

Bauherr:

Gustav Zech Stiftung Heidelberg GmbH
Marcusallee 35
28359 Bremen
T. +49 (0)421/ 4 1007 -502
F. +49 (0)421/ 4 1007 -501
e-mail: cordes@gustavzechstiftung.de

Architekt:

Winking · Froh Architekten GmbH
Sophienstr. 22a 10178 Berlin
T. +49 (0)30/ 28 30 28 -0
F. +49 (0)30/ 28 30 28 -28
e-mail: berlin@winking-froh.de

Phase:

Entwurf

Planinhalt:

BX.X Ansicht West

Format:
DIN A4

Geprüft:


Maßstab:
1:500

Gezeichnet:

Datum:
13.03.19




Ansicht West B1

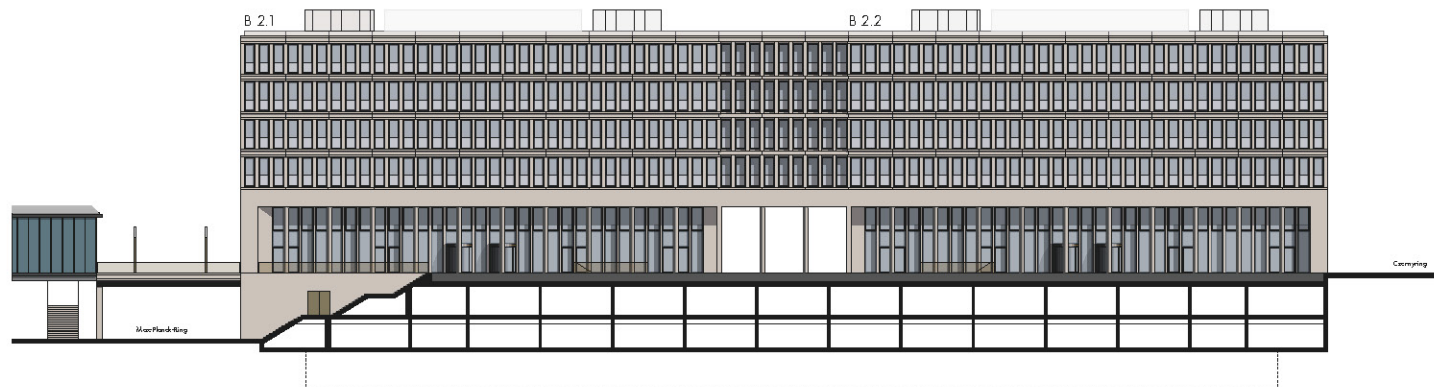


Ansicht West B2

1668 Heidelberg, Bahnhofsvorplatz Süd


Winking · Froh Architekten GmbH

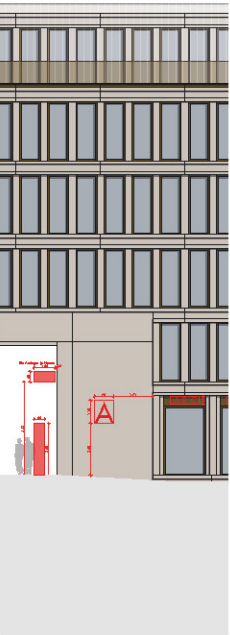


B2.2

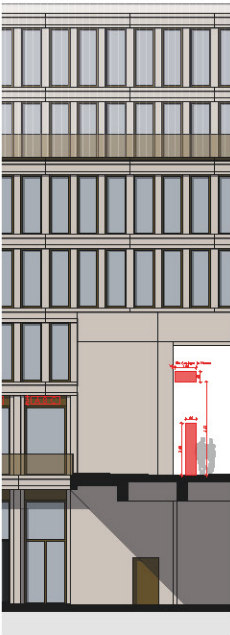


B2.1

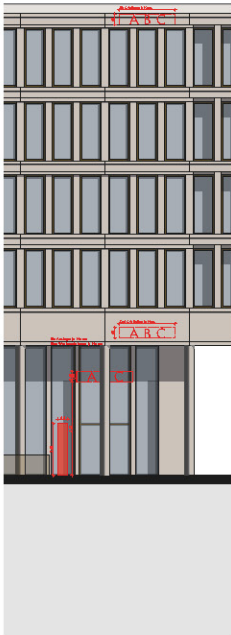


B2.1

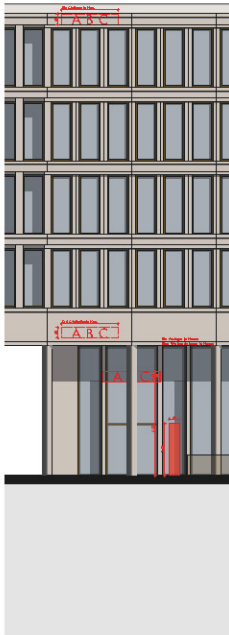


B2.2

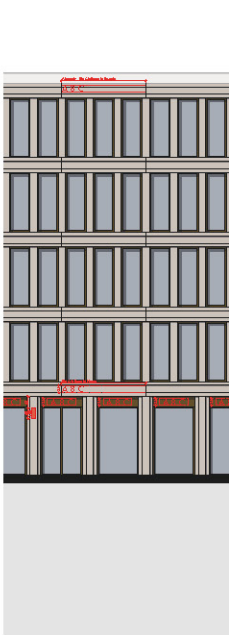


B1.2

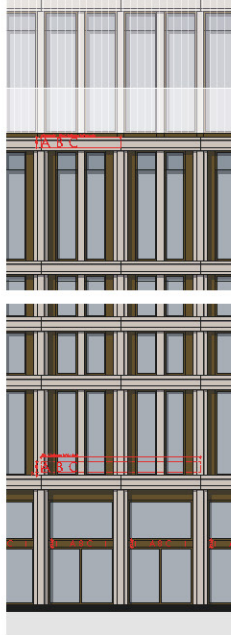

B1.3

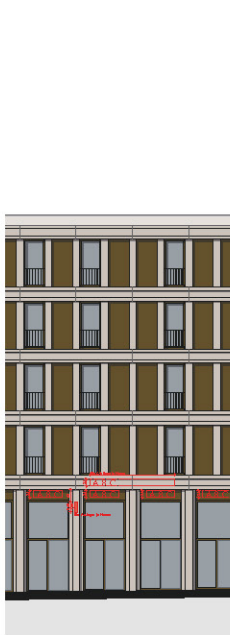



B1.1

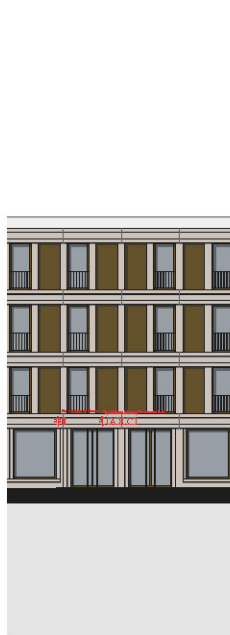

B1.1

B1-B2 Werbekonzept M 1:100 Anlage zum Vorhaben und Erschließungsplan

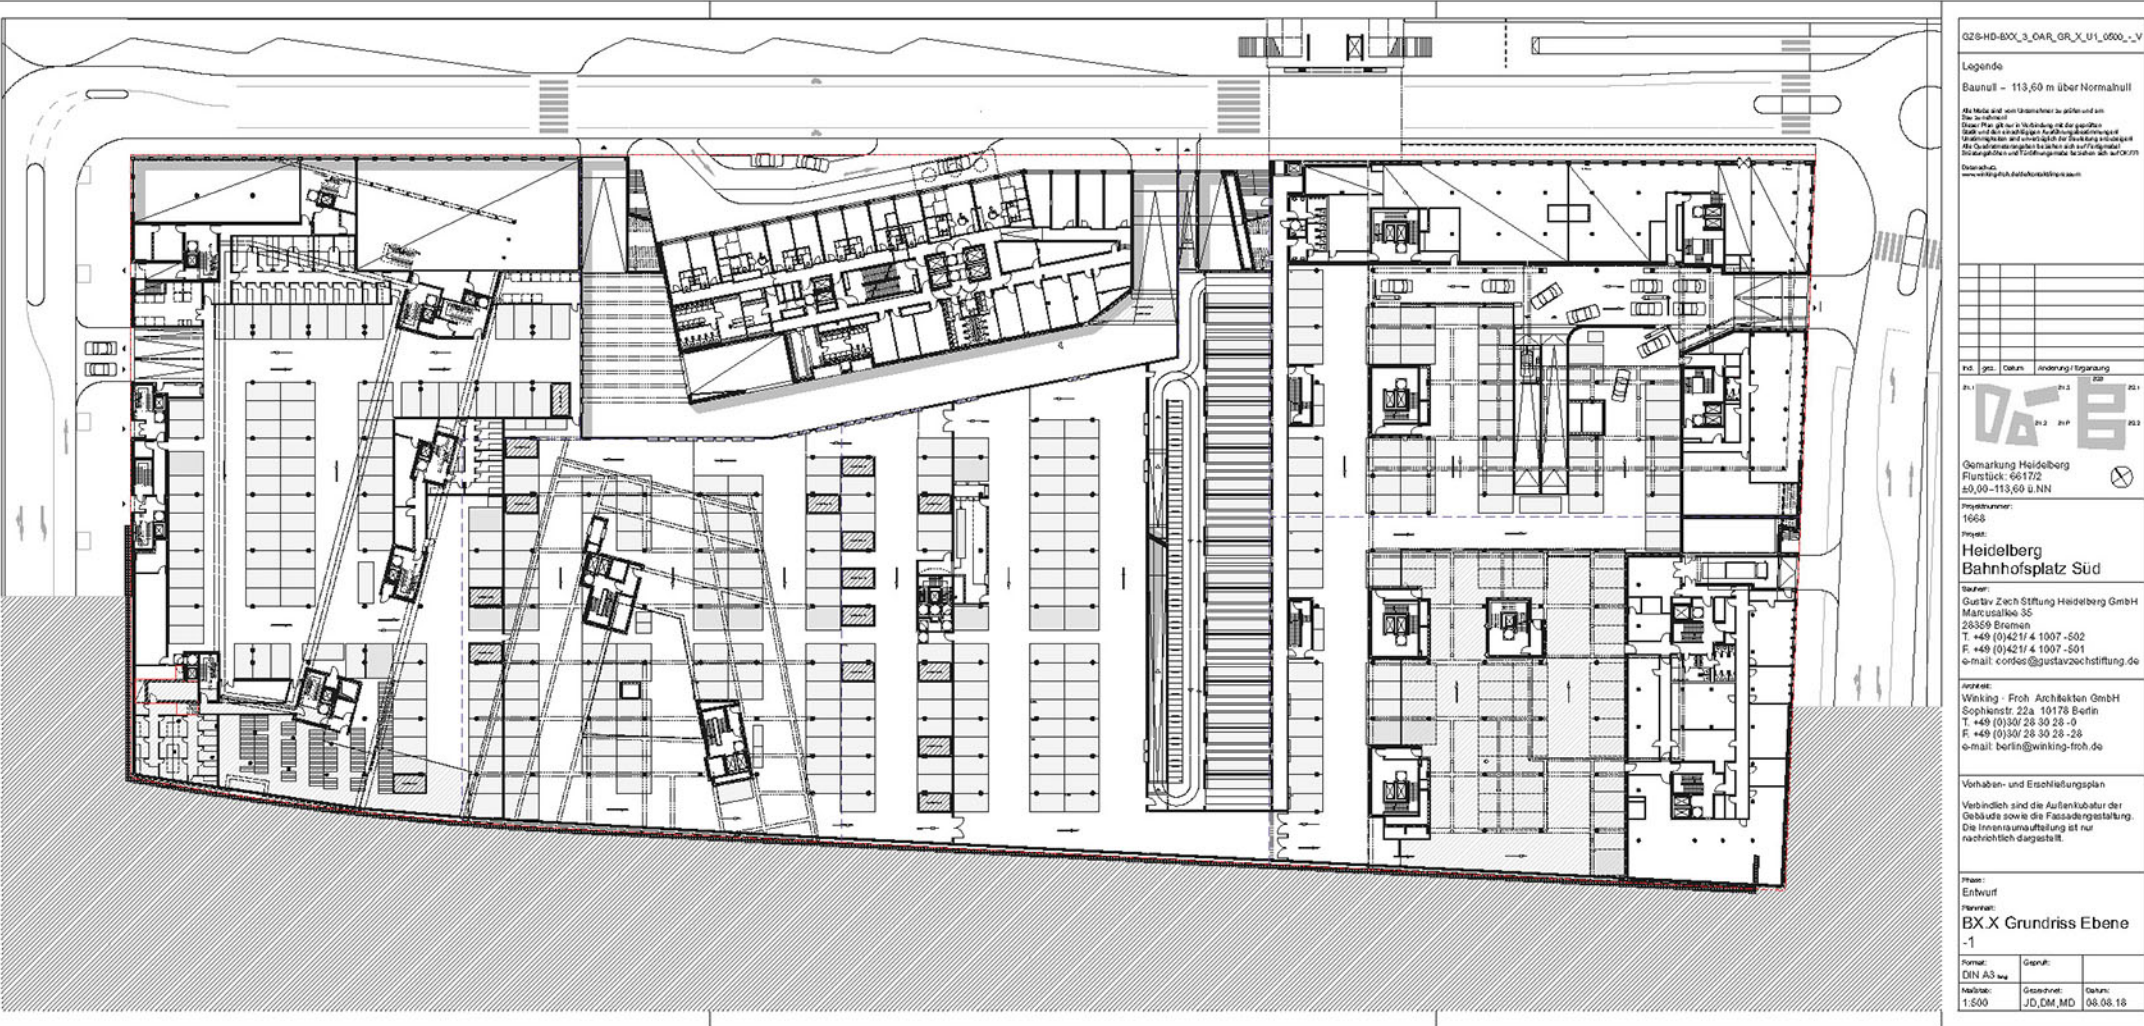

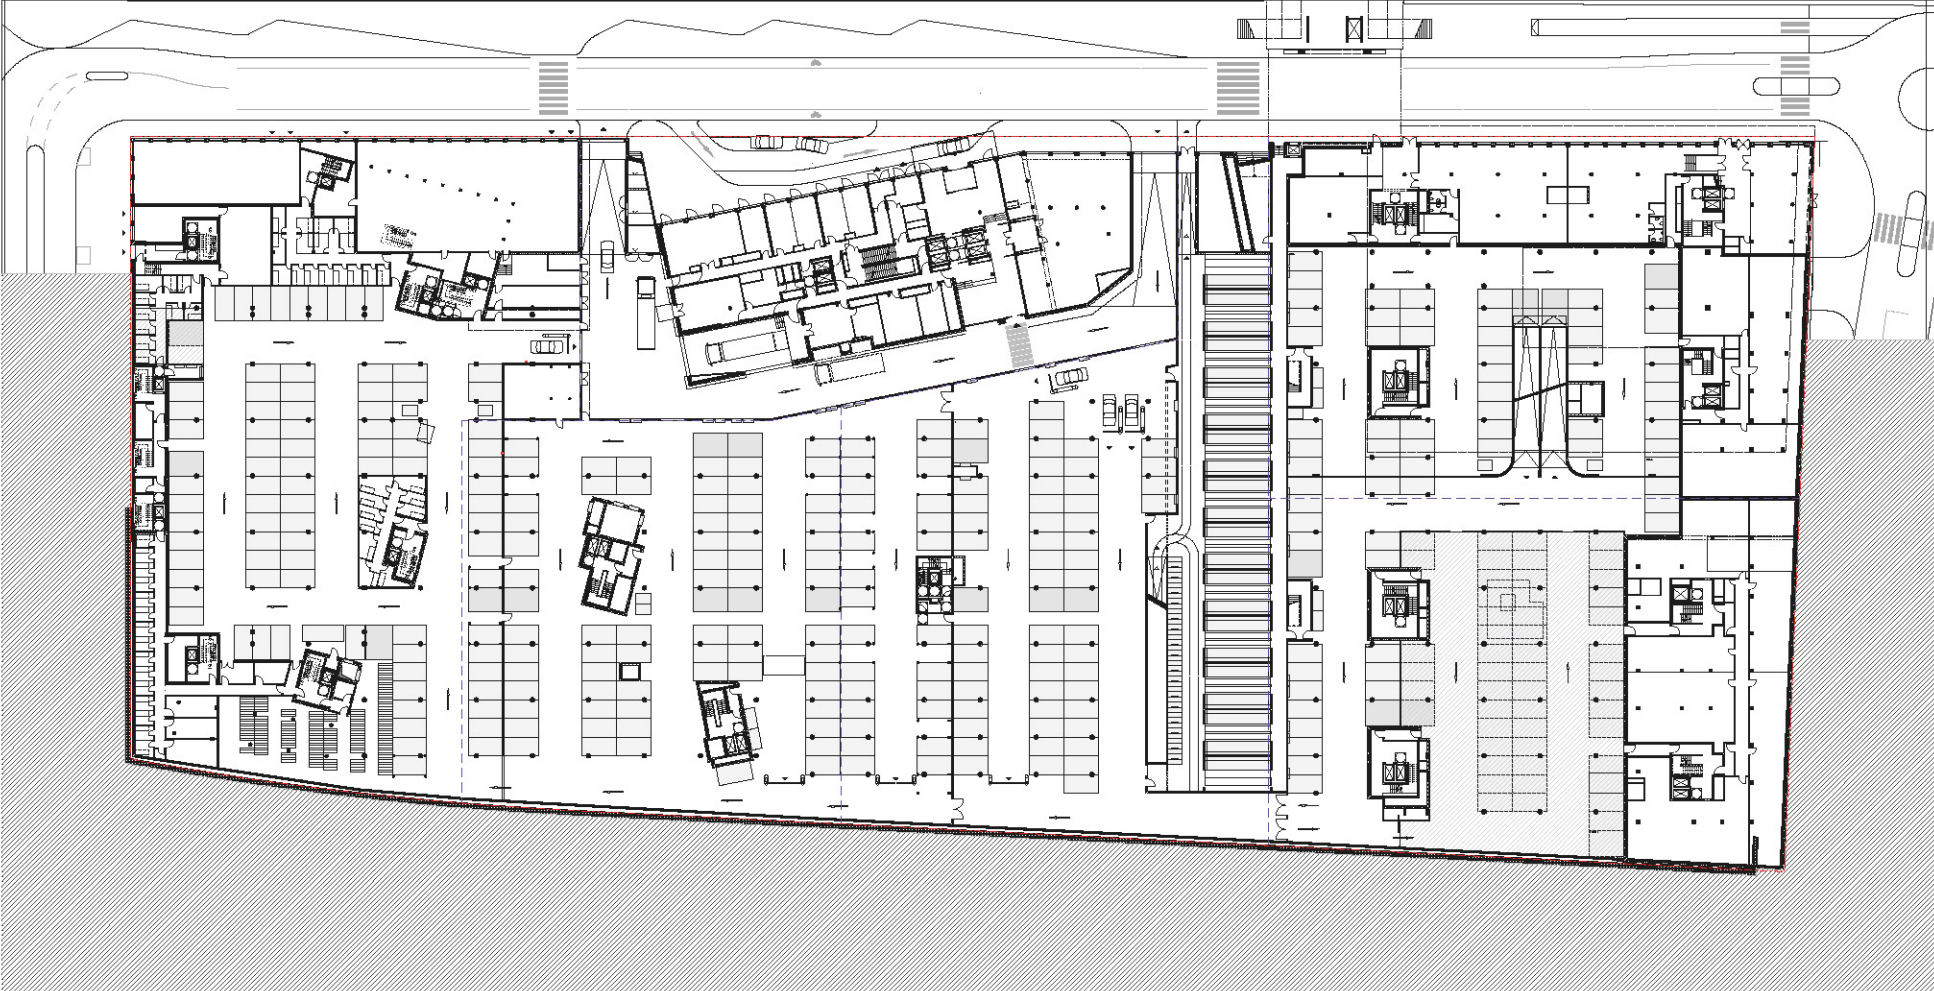

GZS-HD-BXX_3_OAR_GR_X_U2_0500_...V

Legende

BauNULL - 113,60 m über Normalnull

Alle Maße sind vom Untermesser zu stellen und am Tag zu nehmen.
Querschnitte sind in Verbindung mit der gestrichelten Linie und der entsprechenden Fußbodenabgrenzung anzugeben.
Alle Dimensionen sind in der Zeichnung anzugeben.
Alle Dimensionen sind in der Zeichnung anzugeben.
Alle Dimensionen sind in der Zeichnung anzugeben.

Datum: 08.08.18

Ind.	ges.	Datum	Änderung / Ergänzung
01.1	01.1	01.1	01.1
01.2	01.2	01.2	01.2

Gemarkung Heidelberg
Flurstück: 6617/2
±0,00-113,60 ü.N.N.

Projekt:
Heidelberg
Bahnhofplatz Süd

Bauherr:
Gustav Zehn Stiftung Heidelberg GmbH
Mariusstraße 35
26359 Bremen
T. +49 (0)421/ 4 1007 -502
F. +49 (0)421/ 4 1007 -501
e-mail: cordes@gustavzehnstiftung.de


Architekt:
Winking - Froh Architekten GmbH
Sophienstr. 22a 10178 Berlin
T. +49 (0)30 28 30 28 -0
F. +49 (0)30 28 30 28 -28
e-mail: berlin@winking-froh.de

Vorhaben- und Erschließungsplan
Verbindlich sind die Außenkubatur der Gebäude sowie die Fassadengestaltung. Die Inneneinteilung ist nur nachrichtlich dargestellt.

Plan:
Entwurf
Planmaß:
BX X Grundriss Ebene
-2

Format:	Gezeichnet:
DIN A3	JD, DM, MD

Maßstab:	Gezeichnet:	Datum:
1:500	JD, DM, MD	08.08.18

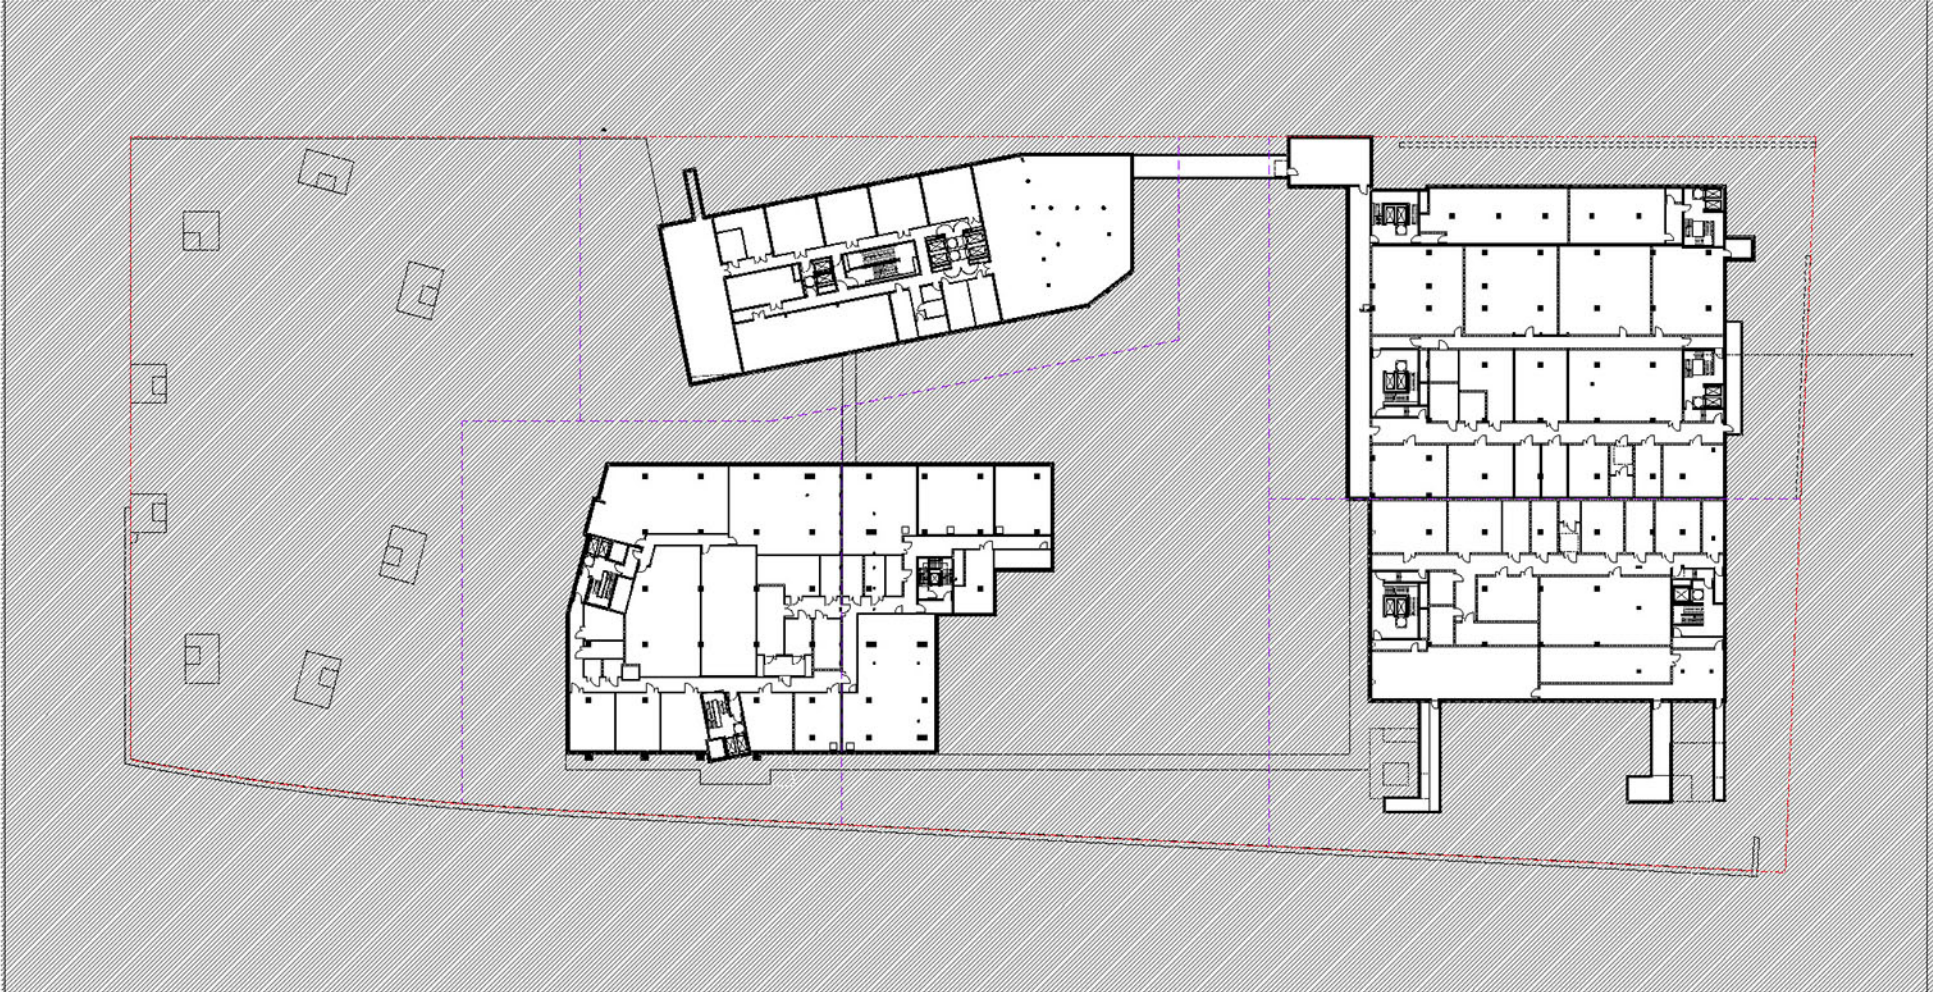

02B-HD-BXX_3_OAR_0R_X_US_0500_...V

Legende

Baunull - 113,60 m über Normnull

Die Maßstab und vom Planmacher zu prüfen und zu
Die zu prüfen
Der Plan gilt nur in Verbindung mit der geprüften
Bau- und den vorliegenden Ausführungsunterlagen
Änderungen sind ausschließlich für die Baugruben- und
Die Ausführungsunterlagen in der Bau- und der Ausführung
Die Baugruben- und die Ausführungsunterlagen sind auf der
Baugruben- und die Ausführungsunterlagen sind auf der

Der Plan
www.bau-nachrichtendienst.de

Nr.	ge.	Datum	Änderung / Ergänzung
1	1	1	1
2	2	2	2
3	3	3	3
4	4	4	4
5	5	5	5
6	6	6	6
7	7	7	7
8	8	8	8
9	9	9	9
10	10	10	10

Gemarkung Heidelberg

Flurstück: 6617/2

±0,00-113,60 ü.NN

Projektnummer:

1668

Projekt:

Heidelberg

Bahnhofplatz Süd

Bauherr:

Gustav Zech Stiftung Heidelberg GmbH

Marxstraße 35

26359 Bremen

T. +49 (0)421/4 1007-502

F. +49 (0)421/4 1007-501

e-mail: cordes@gustavzechstiftung.de

Architekt:

Winking - Froh Architekten GmbH

Sophienstr. 22a 10178 Berlin

T. +49 (0)30 28 30 28-0

F. +49 (0)30 28 30 28-28

e-mail: berlin@winking-froh.de

Vorhaben- und Erschließungsplan

Verbindlich sind die Außenkubatur der
Gebäude sowie die Fassadengestaltung.
Die Innenaufteilung ist nur
nachrichtlich dargestellt.

Plan:

Entwurf


Planver:

BX.X Grundriss Ebene

-3

Format:	Gezeichnet:
DIN A3	

Maßstab:	Gezeichnet:	Datum:
1:500	JD, DM, MD	08.08.18

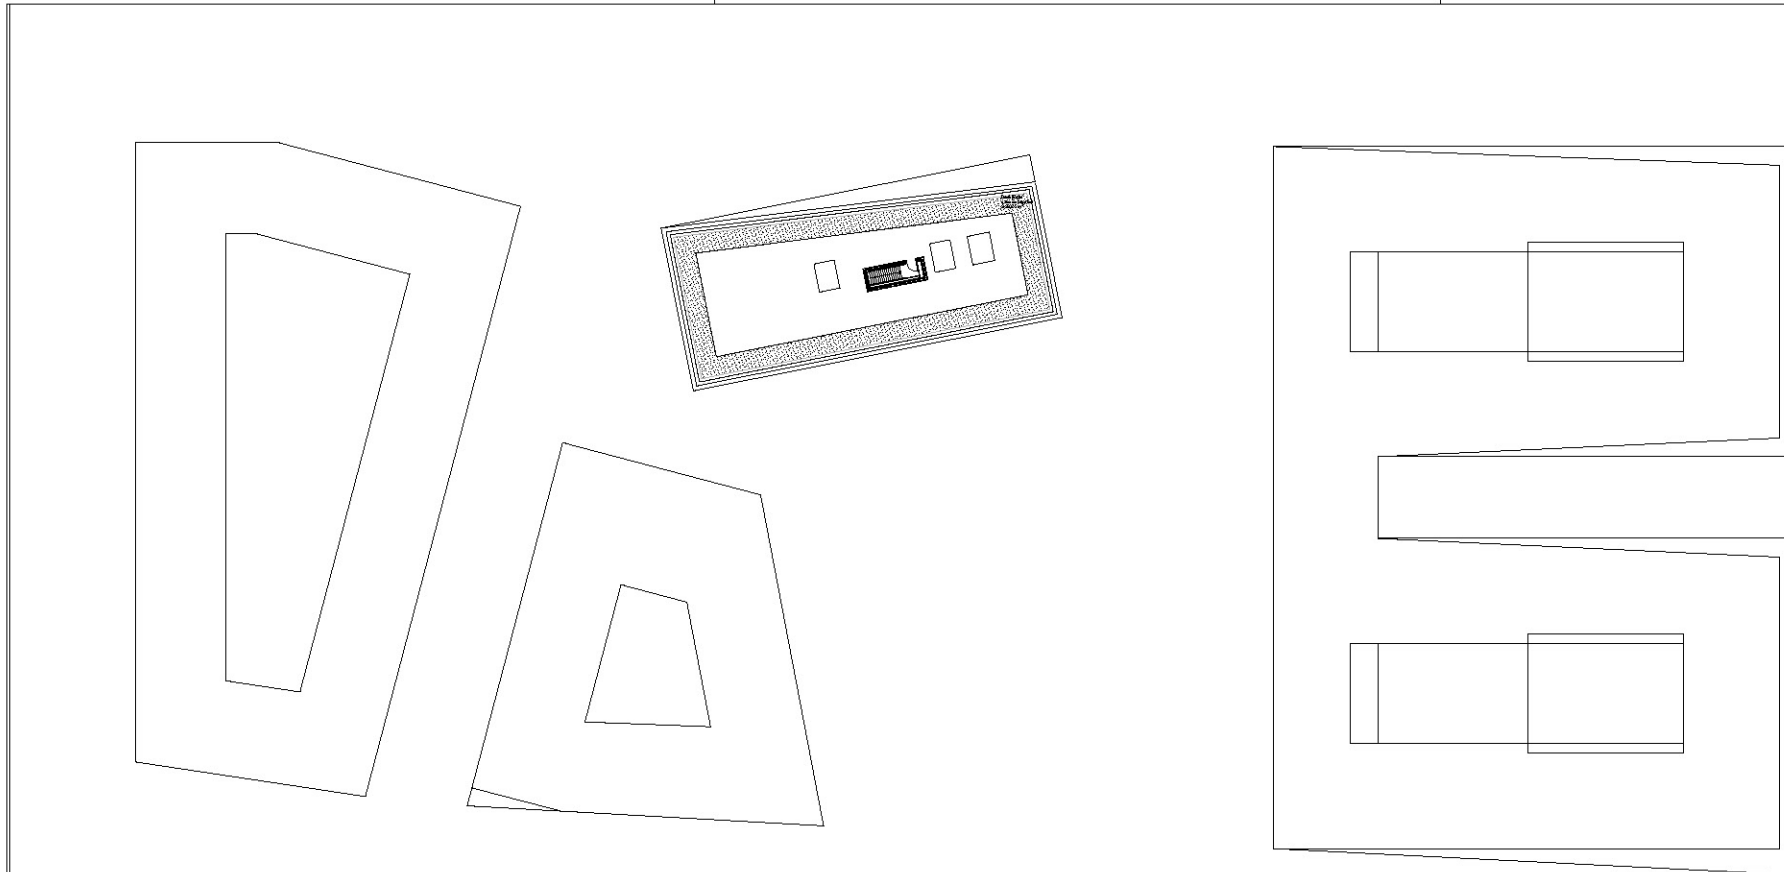

GZS-HD-BXX_3_OAR_AP_X_DA_0500_-V

Legende

Baunull - 113,60 m über Normalnull

Alle Maße sind vom Unternehmer zu prüfen und am Bau zu nehmen!
Dieser Plan gilt in Verbindung mit der geöffneten Skizze und den einschlägigen Ausführungsbedingungen und Unterlagen, die vom Auftraggeber der Bauleitung übergeben wurden.
Alle Koordinationsangaben beziehen sich auf Flächennetze.
Stützungen und Durchführungsmaße beziehen sich auf OKFPI.

Da-tan-ach-ut-
www.wikiing-fish.de/d/ach-ut-ka-kofing-re-saum

[illegible]

Ind.	gez.	Datum	Änderung / Ergänzung	
81.1		81.3	82.0	82.1
		81.2	81.P	82.2

Gemarkung Heidelberg
Flurstück: 6617/2
±0,00-113,60 ü.NN

Projektnummer:	
----------------	--

1668

Heidelb

Bahnhofsplatz Süd

Suchen:
Gustav Zech Stiftung Heidelberg GmbH
Marcussallee 35
28359 Bremen
T. +49 (0)421/ 4 1007 -502
F. +49 (0)421/ 4 1007 -501
e-mail: cordes@gustavzechstiftung.de

Architekt:
Winking · Froh Architekten GmbH
Sophienstr. 22a 10178 Berlin
T. +49 (0)30/ 28 30 28 -0
F. +49 (0)30/ 28 30 28 -28
e-mail: berlin@winking-froh.de

Vorhaben- und Erschließungsplan


Verbindlich sind die Außenkubatur der Gebäude sowie die Fassadengestaltung. Die Innenraumaufteilung ist nur nachrichtlich dargestellt.

Phase:

Entwurf

**BX.X Dachaufsicht
Technik**

Format: DIN A3	Geprüft:	
Maßstab: 1:500	Gezeichnet: DM	Datum: 08.08.18

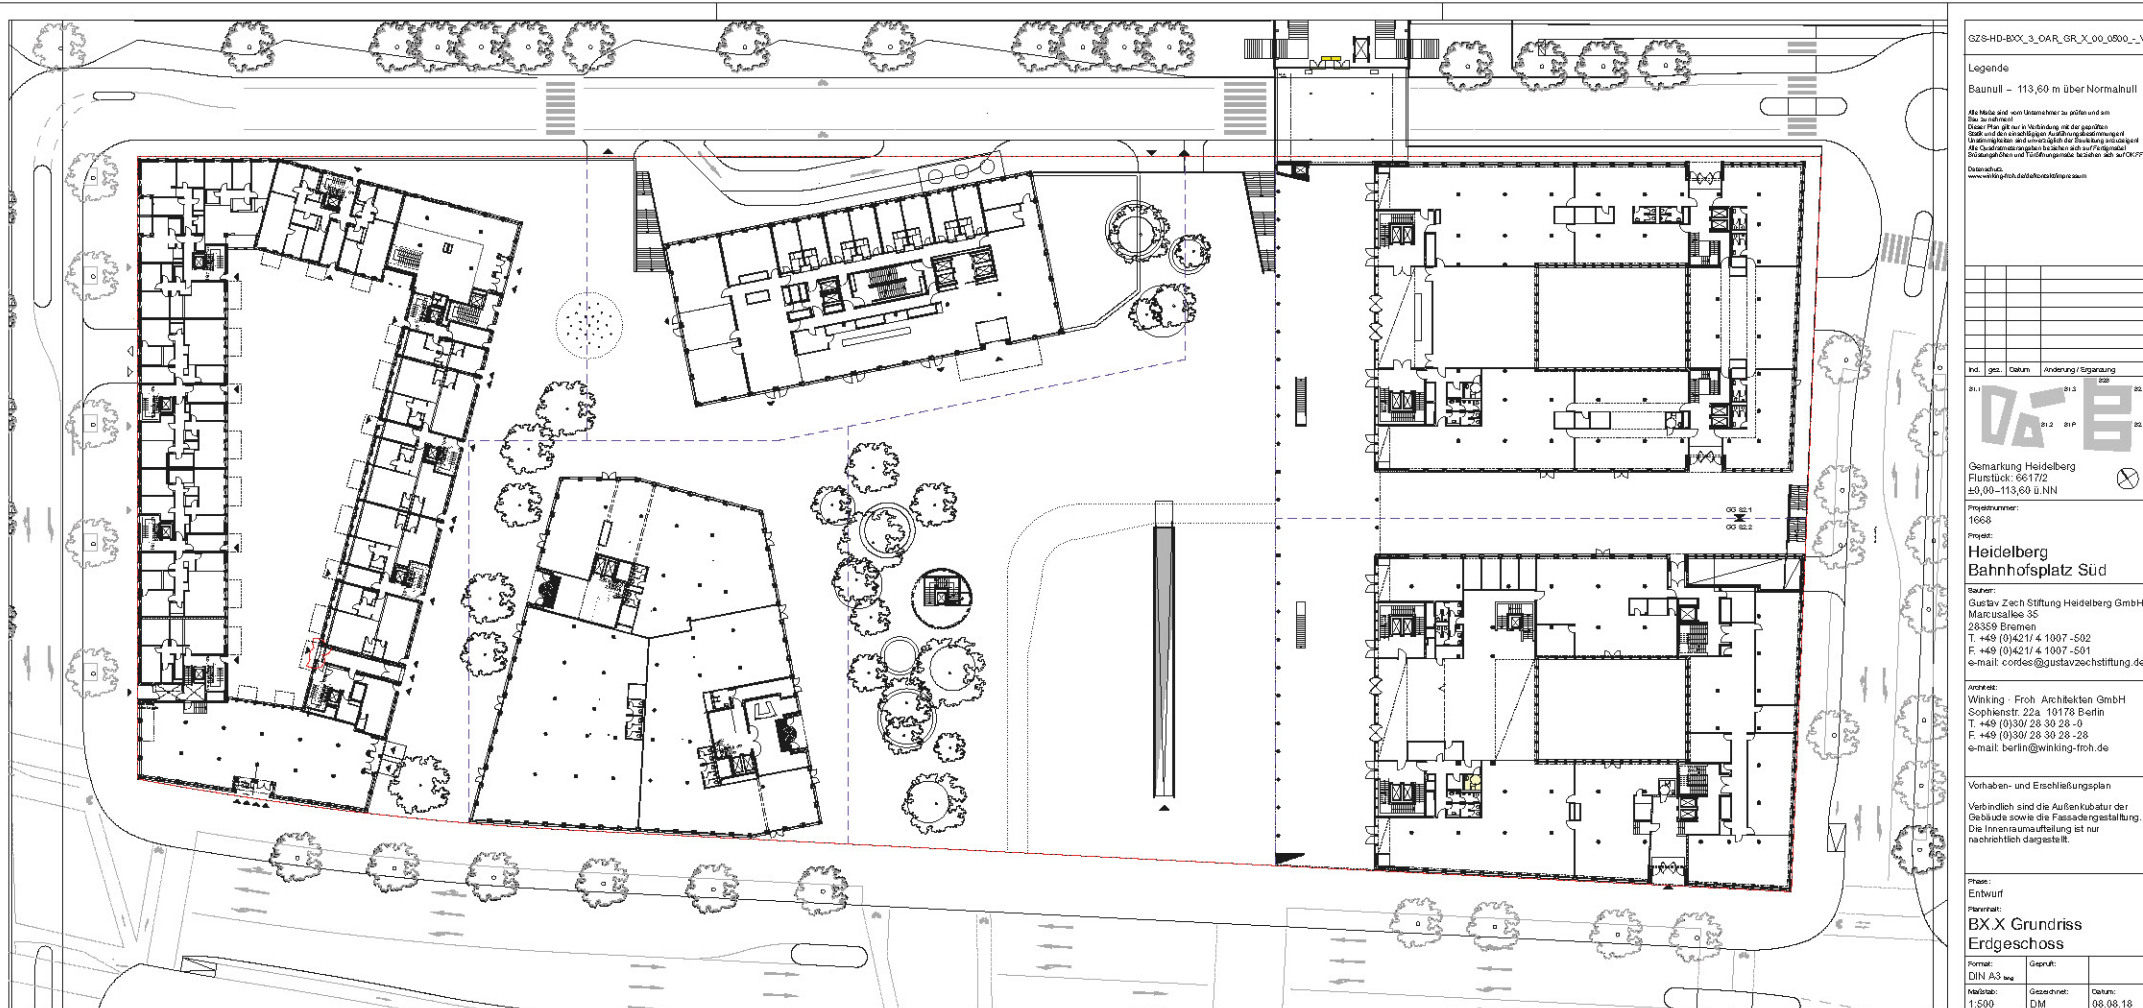

GZS-HD-BXX_3_OAR_X_01_0500_...V

Legende
Baunull - 113,60 m über Normalnull

Alle Maße sind vom Untermesser zu ziehen und am
Tisch zu nehmen.
Diese Plan gilt nur in Verbindung mit der gesamten
Bauteil- und Baugruben- und Baugrubenschnittzeichnung.
Unterschiede sind vorbehalten. Die Baugruben sind abgeplant.
Alle Dimensionen sind in Metern und auf Tausendstel.
Stützungen und Türschwellen sind nach den aufgeführten
Daten zu setzen.
www.winking-froh.de/baugrubenplanung

Ind.	ges.	Datum	Änderung / Ergänzung
01.1	01.1	01.1	01.1
01.2	01.2	01.2	01.2

Gemarkung Heidelberg
Flurstück: 66172
±0,00-113,60 ü.N.N.

Projektnummer:
1668

Projekt:
**Heidelberg
Bahnhofsplatz Süd**

Bauherr:
Gustav Zech Stiftung Heidelberg GmbH
Marcussallee 35
28359 Bremen
T. +49 (0)421/4 1007 -502
F. +49 (0)421/4 1007 -501
e-mail: cordes@gustavzechstiftung.de



Architekt:
Winking - Froh Architekten GmbH
Sophienstr. 22a 10178 Berlin
T. +49 (0)30/28 30 28 -0
F. +49 (0)30/28 30 28 -28
e-mail: berlin@winking-froh.de

Vorhaben- und Erschließungsplan
Verbindlich sind die Außenkubatur der
Gebäude sowie die Fassadengestaltung.
Die Inneneinrichtung ist nur
nachrichtlich dargestellt.

Phase:
Entwurf

Planmaß:
**BX.X Grundriss 1.
Obergeschoss**

Format:	Gepruft:
DIN A3	
Maßstab:	Gezeichnet:
1:500	DM
Datum:	08.08.18

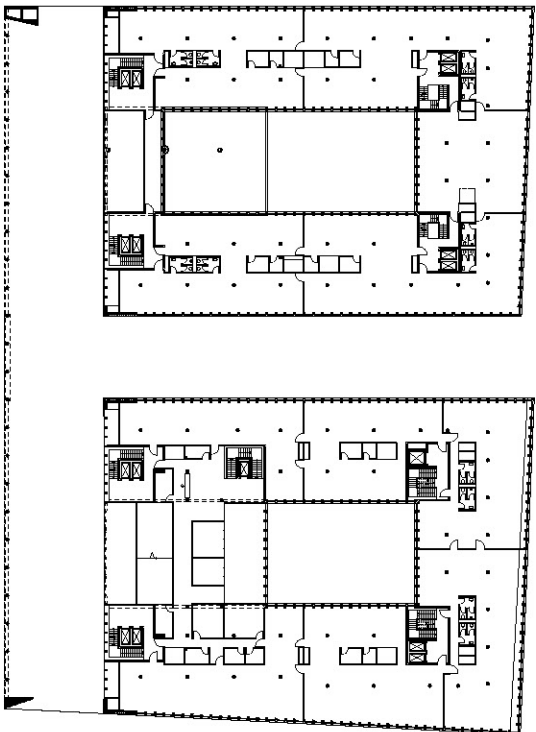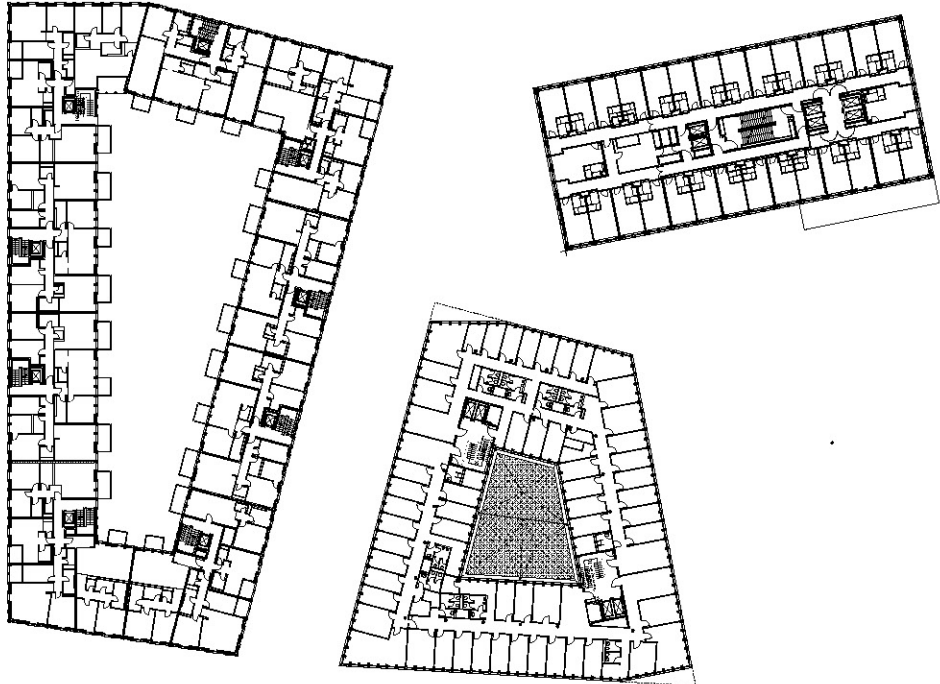

GZS-HD-BXX_3_OAR_GR_X_02_0500_--V

Legende

Baunull - 113,60 m über Normalnull

Alle Maße sind vom Untermesser zu werten und am
Tage zu nehmen.
Querschnitte sind in Verbindung mit der gesamten
Bauteil- und Baugruben- und Baugrubensicherung
unter Berücksichtigung der Bauteile und Baugrubensicherung
zu verstehen und sind entsprechend zu beachten.
Alle Dimensionen sind in der Baugrubensicherung zu verstehen.
Sonderabstände und Durchlaufabstände sind auf der Baugrubensicherung zu beachten.

Querschnitt:
www.winking-froh.de/baugrubensicherung

Ind.	ges.	Datum	Änderung / Ergänzung
01.1	01.1	01.1	01.1
01.2	01.2	01.2	01.2



Gemarkung Heidelberg
Flurstück: 66172
±0,00-113,60 ü.N.N.

Projektnummer:
1668

Projekt:
**Heidelberg
Bahnhofplatz Süd**

Bauherr:
Gustav Zech Stiftung Heidelberg GmbH
Marsusallee 35
28359 Bremen
T. +49 (0)421/4 1007 -502
F. +49 (0)421/4 1007 -501
e-mail: cordes@gustavzechstiftung.de

Architekt:
Winking - Froh Architekten GmbH
Sophienstr. 22a 10178 Berlin
T. +49 (0)30/28 30 28 -0
F. +49 (0)30/28 30 28 -28
e-mail: berlin@winking-froh.de

Vorhaben- und Erschließungsplan
Verbindlich sind die Außenkubatur der
Gebäude sowie die Fassadengestaltung.
Die Inneneinrichtung ist nur
nachrichtlich dargestellt.

Phase:
Entwurf

Planmaß:
**BX.X Grundriss 2.
Obergeschoss**

Format:	Gepruft:
DIN A3	
Maßstab:	Gezeichnet:
1:500	DM
Datum:	08.08.18

GZS-HD-BXX_3_OAR_GR_X_03_0500_--V

Legende

Baunull - 113,60 m über Normalnull

Alle Maße sind vom Untermesser zu ziehen und am Tag zu nehmen.
Querschnitte sind in der Richtung der gestrichelten Pfeile und der Schnittlinien zu nehmen.
Alle Dimensionen sind in der Richtung der gestrichelten Pfeile zu nehmen.
Alle Dimensionen sind in der Richtung der gestrichelten Pfeile zu nehmen.
Alle Dimensionen sind in der Richtung der gestrichelten Pfeile zu nehmen.

Datum: 08.08.18

www.winking-froh.de

Ind. ges. Datum Änderung / Ergänzung

01.1	01.1	01.1	01.1
01.2	01.2	01.2	01.2

Gemarkung Heidelberg
Flurstück: 66172
±0,00-113,60 ü.N.N.

Projektnummer:

1668

Projekt:

Heidelberg

Bahnhofplatz Süd

Bauherr:
Gustav Zehn Stiftung Heidelberg GmbH
Markusallee 35
28359 Bremen
T. +49 (0)421/4 1007 -502
F. +49 (0)421/4 1007 -501
e-mail: cordes@gustavzehn.de

Architekt:
Winking - Froh Architekten GmbH
Sophienstr. 22a 10178 Berlin
T. +49 (0)30 28 30 28 -0
F. +49 (0)30 28 30 28 -28
e-mail: berlin@winking-froh.de

Vorhaben- und Erschließungsplan

Verbindlich sind die Außenkubatur der Gebäude sowie die Fassadengestaltung. Die Inneneinrichtung ist nur nachrichtlich dargestellt.

Phase:



Entwurf



Planmaß:

BX X Grundriss 3.

Obergeschoss

Format: DIN A3
Maßstab: 1:500
Gezeichnet: DM
Datum: 08.08.18

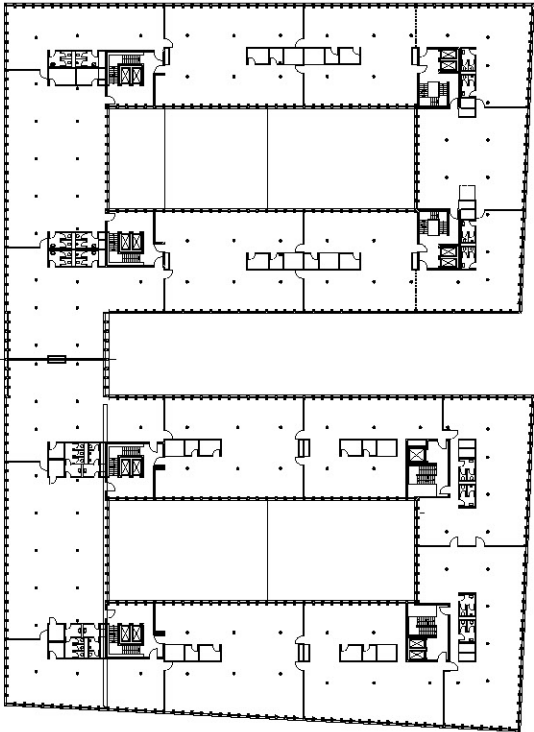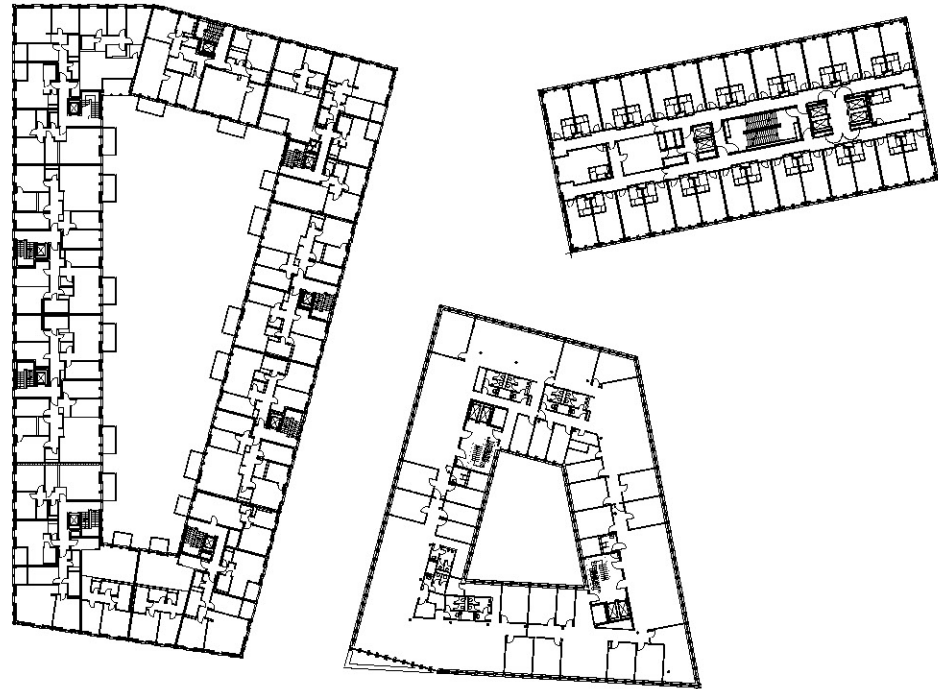

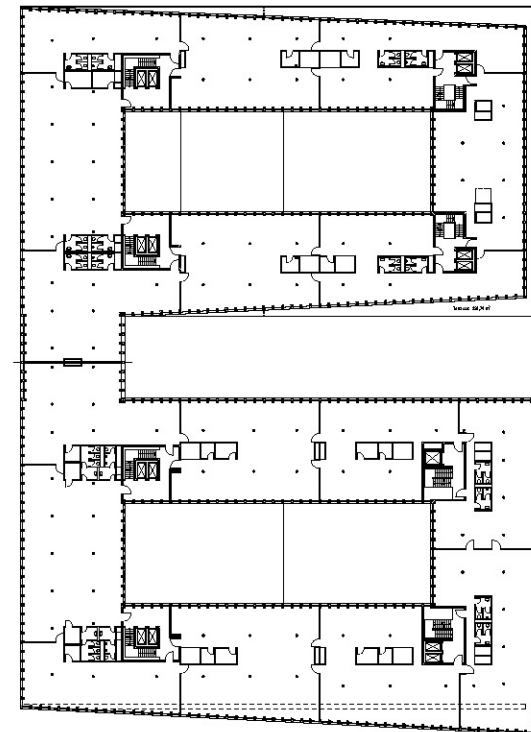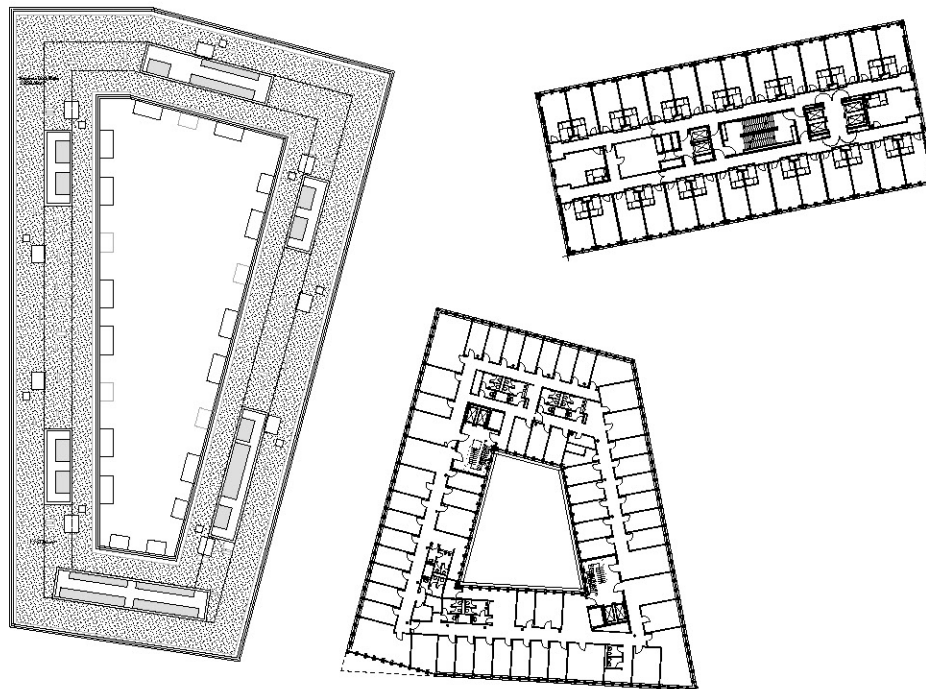

GZS-HD-BXX_3_OAR_GR_X_04_0500_-V

Legende

Baunull – 113,60 m über Normalnull

Alle Maße sind vom Unternehmer zu prüfen und am Bau zu bestätigen.
Dieser Plan gilt nur in Verbindung mit der genehmigten Bauteil- und den einschlägigen Ausführungsbedingungen/Umkleitechniken und vorzugsweise der Struktur der Umkleitechnik.
Alle Querschnittsangaben beziehen sich auf Fertigteile, Stützangabe und Durchführungsmaße beziehen sich auf OKFF.

Da-tan-ach-ut-
www.wikiing-fish.de/d/ach-ut-ka-kofing-re-saum

Ind.	gez.	Datum	Änderung / Ergänzung	
01.1			01.3	02.1
			01.2	02.2

Gemarkung Heidelberg

Flurstück: 6617/2
±0.00-113.60 ü NN

±0,00-113,60 U.NN

1668

Project:

Heidelberg
Bahnhofsplatz Süd

Author:
Gustav Zech Stiftung Heidelberg GmbH
Marcusallee 35
28359 Bremen
T. +49 (0)421/ 4 1007 -502
F. +49 (0)421/ 4 1007 -501
e-mail: cordes@gustavzechstiftung.de

Architekt:
Winking · Froh Architekten GmbH
Sophienstr. 22a 10178 Berlin
T. +49 (0)30/ 28 30 28 -0
F. +49 (0)30/ 28 30 28 -28
e-mail: berlin@winking-froh.de

Vorhaben- und Erschließungsplan

Verbindlich sind die Außenkubatur der Gebäude sowie die Fassadengestaltung. Die Innenraumaufteilung ist nur nachrichtlich dargestellt.

Phase:


Entwurf

Planinhalt:
BY Y C

BX.X Grundriss 4.
Obergeschoss

Format:	Geprüft:	
---------	----------	--

DIN A3 lang		
Maßstab: 1:500	Gezeichnet: DM	Datum: 08.08.18

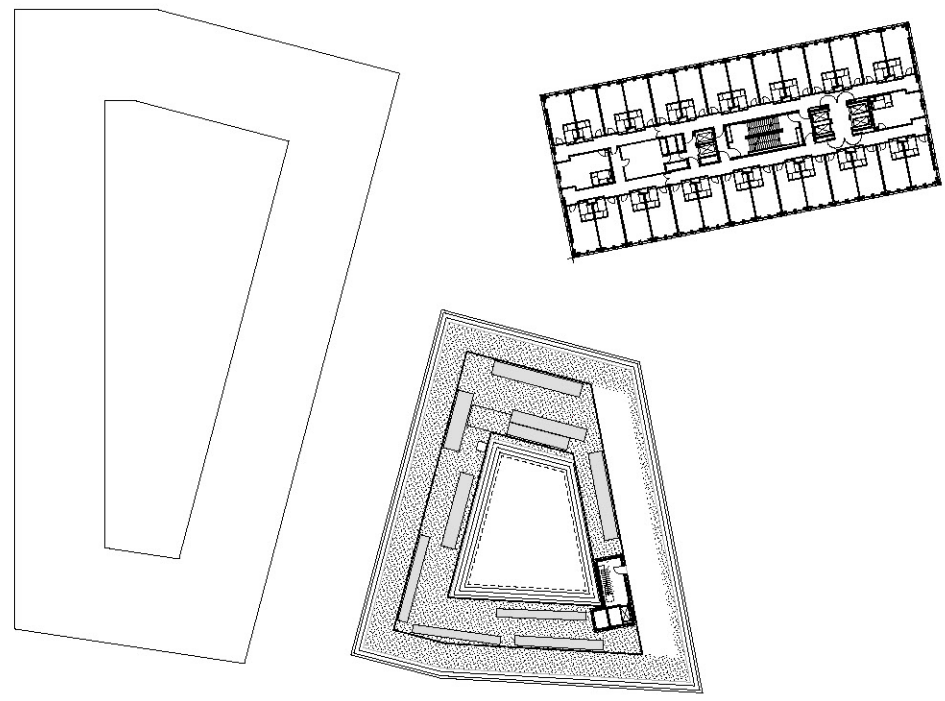

Legende

Baunull – 113,60 m über Normalnull

Alle Maße sind vom Unternehmer zu prüfen und im Bau zu übernehmen.
Dieser Plan gilt nur in Verbindung mit der geöffneten Skizze und den einschlägigen Ausführungsbedingungen und Umkreisbedingungen und ist unabhängig der Bestellung anzufordern.
Alle Querschnittsangaben beziehen sich auf Fertigmaße, Strichangaben und Türöffnungsmaße beziehen sich auf KOPF.

Data available at:
www.informatics.jax.org/ncic/codis/codis.html

Ind.	gez.	Datum	Änderung / Ergänzung
------	------	-------	----------------------

Copyright Clearance Center, Inc.

Gemarkung Heidelberg
Flurstück: 6617/2
±0,00–113,60 ü.NN

Projektnummer:	1668
----------------	------

Projekt:
Heidelberg
Bahnhofsplatz Süd

Bauher:
Gustav Zech Stiftung Heidelberg GmbH
Marcusallee 35
28359 Bremen
T. +49 (0)421/ 4 1007 -502
F. +49 (0)421/ 4 1007 -501
e-mail: cordes@gustavzechstiftung.de

Architekt:
Winking · Froh Architekten GmbH
Sophienstr. 22a 10178 Berlin
T. +49 (0)30/ 28 30 28 -0
F. +49 (0)30/ 28 30 28 -28
e-mail: berlin@winking-froh.de


Vorhaben- und Erschließungsplan

Verbindlich sind die Außenkubatur der Gebäude sowie die Fassadengestaltung. Die Innenraumaufteilung ist nur nachrichtlich dargestellt.

Phase:	Entwurf
--------	---------

Planinhalt:
BX.X Grundriss 5.
Obergeschoss

Format: DIN A3	Geprüft:	
Maßstab: 1:500	Gezeichnet: DM	Datum: 08.08.18

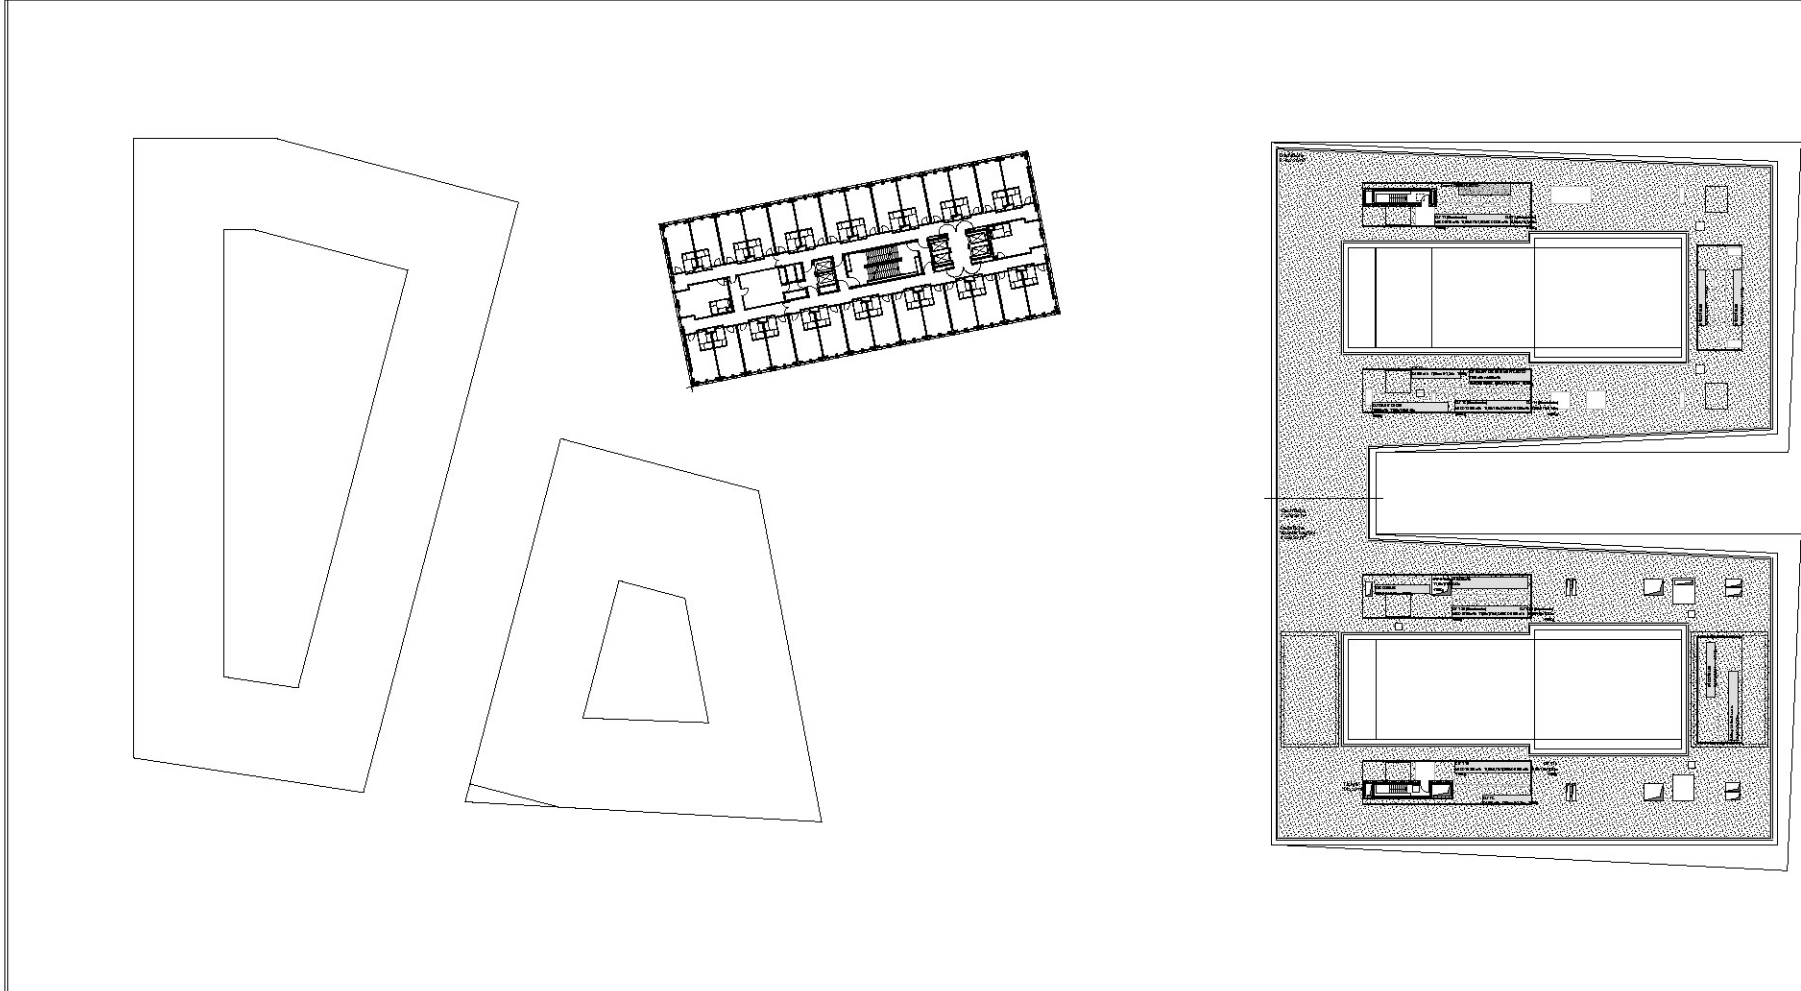

GZS-HD-BXX_3_OAR_X_06_0500_--V

Legende

Baunull - 113,60 m über Normalnull

Alle Maße sind vom Untermesser zu ziehen und am Tag zu nehmen.
Diese Plan gilt nur in Verbindung mit der gesamten Bauleistung und den einschlägigen Ausführungsbedingungen.
Änderungen sind vorbehalten. Die Bauleistung ist an der Bauleistung zu orientieren.
Alle Dimensionen sind in Metern und auf 1/1000 gerundet.
Stützungen und Türöffnungen sind nach den aufgeführten Dimensionen zu setzen.

Gezeichnet:
www.winking-froh.de/Architektenraum

Ind. ges. Datum Änderung / Ergänzung

01.1	01.1	001	001
01.2	01.2	010	002

Gemarkung Heidelberg
Flurstück: 66172
±0,00-113,60 ü.N.N.

Projektname:

1668

Projekt:

Heidelberg

Bahnhofplatz Süd

Bauherr:

Gustav Zieh Stiftung Heidelberg GmbH
Marsusallee 35
28359 Bremen
T. +49 (0)421/ 4 1007 -502
F. +49 (0)421/ 4 1007 -501
e-mail: cordes@gustavziehstiftung.de

Architekt:

Winking - Froh Architekten GmbH
Sophienstr. 22a 10178 Berlin
T. +49 (0)30/ 28 30 28 -0
F. +49 (0)30/ 28 30 28 -28
e-mail: berlin@winking-froh.de

Vorhaben- und Erschließungsplan

Verbindlich sind die Außenkubatur der Gebäude sowie die Fassadengestaltung. Die Inneneinrichtung ist nur nachrichtlich dargestellt.

Phase:


Entwurf

Planmaß:

BX X Grundriss 6.-9.

Obergeschoss

Format:	Gezeichnet:
DIN A3	DM
Maßstab:	Datum:
1:500	08.08.18

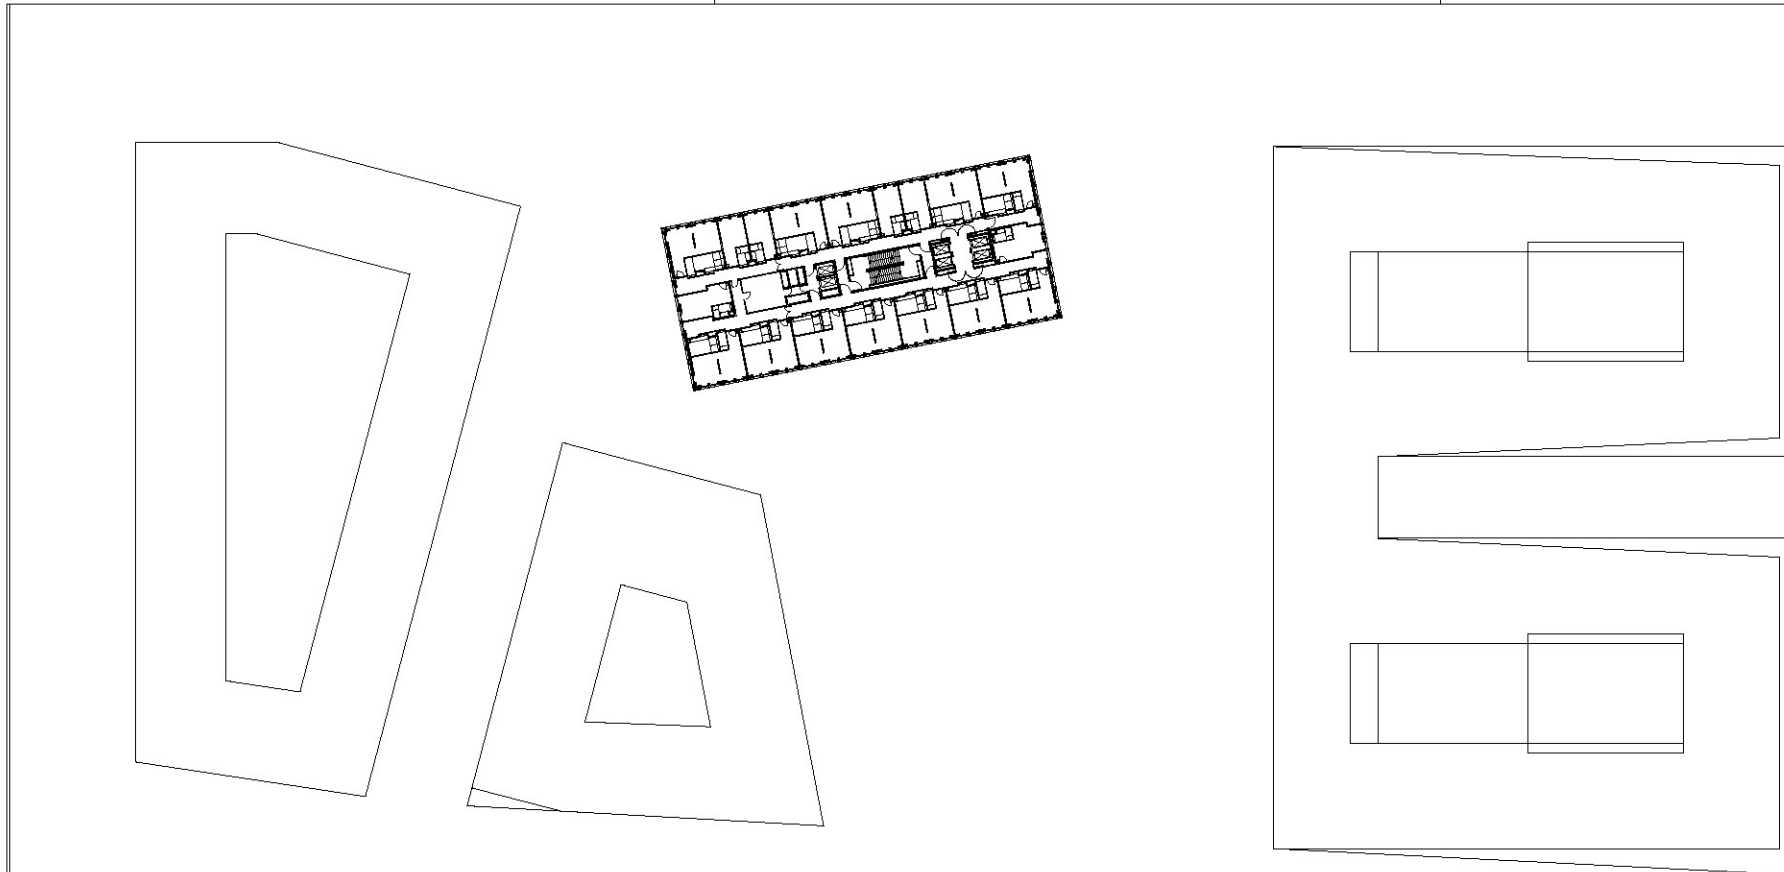

GZS-HD-BXX_3_OAR_GR_X_10_0500_-V

Legende

Baunull - 113,60 m über Normalnull

Alle Maße sind vom Unternehmer zu prüfen und am
Stahl zu nehmen!
Dieser Plan gilt nur in Verbindung mit der geprüften
Stahl- und den einschlägigen Ausführungsabmessungen!
Unterstützungen sind einwirkend für die Stützung auszubilden!
Alle Querschnittsabmessungen beziehen sich auf Fertigungsmaß!
Stützabstände und Durchlaufabstände beziehen sich auf OKFF!

Da-tan-ach-ut-
www.wikiing-fich.dafdafk-nca-kafing-re-saam

[illegible]

Ind.	gez.	Datum	Änderung / Ergänzung	
81.1		81.3	82.0	82.1
		81.2	81.P	82.2

Gemarkung Heidelberg
Flurstück: 6617/2
±0,00-113,60 ü.NN

Projektnummer:	1668
----------------	------

Project:

Heidelberg
Bahnhofsplatz Süd

Suchen:
Gustav Zech Stiftung Heidelberg GmbH
Marcussallee 35
28359 Bremen
T. +49 (0)421/ 4 1007 -502
F. +49 (0)421/ 4 1007 -501
e-mail: cordes@gustavzechstiftung.de

Architekt:
Winking · Froh Architekten GmbH
Sophienstr. 22a 10178 Berlin
T. +49 (0)30/ 28 30 28 -0
F. +49 (0)30/ 28 30 28 -28
e-mail: berlin@winking-froh.de

Vorhaben- und Erschließungsplan


Verbindlich sind die Außenkubatur der Gebäude sowie die Fassadengestaltung. Die Innenraumaufteilung ist nur nachrichtlich dargestellt.

Phase:
Entwurf

Planinhalt:

BX.X Grundriss 10.
Obergeschoss

Format: DIN A3	Geprüft:	
Maßstab: 1:500	Gezeichnet: DM	Datum: 08.08.18

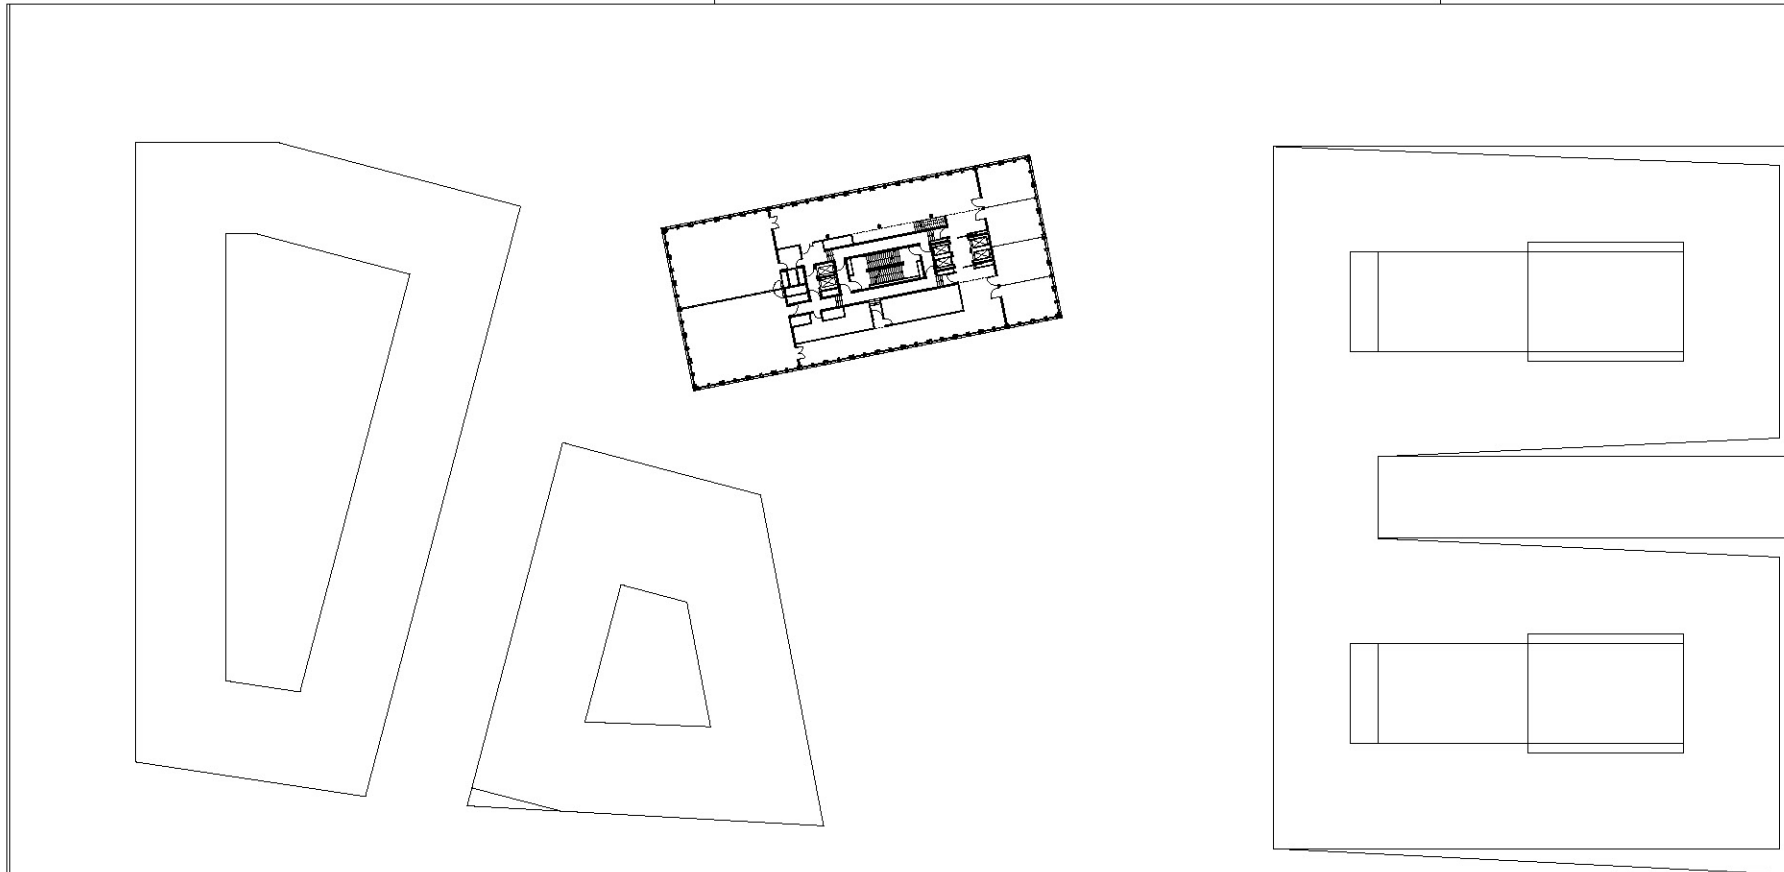

GZS-HD-BXX_3_OAR_GR_X_11_0500_-_V

Legende

Baunull - 113,60 m über Normalnull

Alle Maße sind vom Unternehmer zu prüfen und am Bau zu nehmen!
Dieser Plan gilt in Verbindung mit der geöffneten Skizze und den einschlägigen Ausführungsbedingungen und Unterlagen, die vom Auftraggeber zur Verfügung gestellt werden.
Alle Koordinationsarbeiten beziehen sich auf die folgende Skizze:
Stützgerüste und Türöffnungsmaße beziehen sich auf OKP1

Da-tan-ach-ut-
www.wikiing-fich.dafdafk-nca-kafing-re-saam

[illegible]

Ind.	gez.	Datum	Änderung / Ergänzung	
81.1		81.3	82.0	82.1
		81.2	81.P	82.2

Gemarkung Heidelberg
Flurstück: 6617/2
±0,00-113,60 ü.NN

Projektnummer:	1668
----------------	------

Project:

Heidelberg
Bahnhofsplatz Süd

Sachver:
Gustav Zech Stiftung Heidelberg GmbH
Marcussallee 35
28359 Bremen
T. +49 (0)421/ 4 1007 -502
F. +49 (0)421/ 4 1007 -501
e-mail: cordes@gustavzechstiftung.de

Architekt:
Winking - Froh Architekten GmbH
Sophienstr. 22a 10178 Berlin
T. +49 (0)30/ 28 30 28 -0
F. +49 (0)30/ 28 30 28 -28
e-mail: berlin@winking-froh.de

Vorhaben- und Erschließungsplan


Verbindlich sind die Außenkubatur der Gebäude sowie die Fassadengestaltung. Die Innenraumaufteilung ist nur nachrichtlich dargestellt.

Phase:
Entwurf

Planinhalt:

BX.X Grundriss 11.
Obergeschoss

Format: DIN A3	Geprüft:	
Maßstab: 1:500	Gezeichnet: DM	Datum: 08.08.18

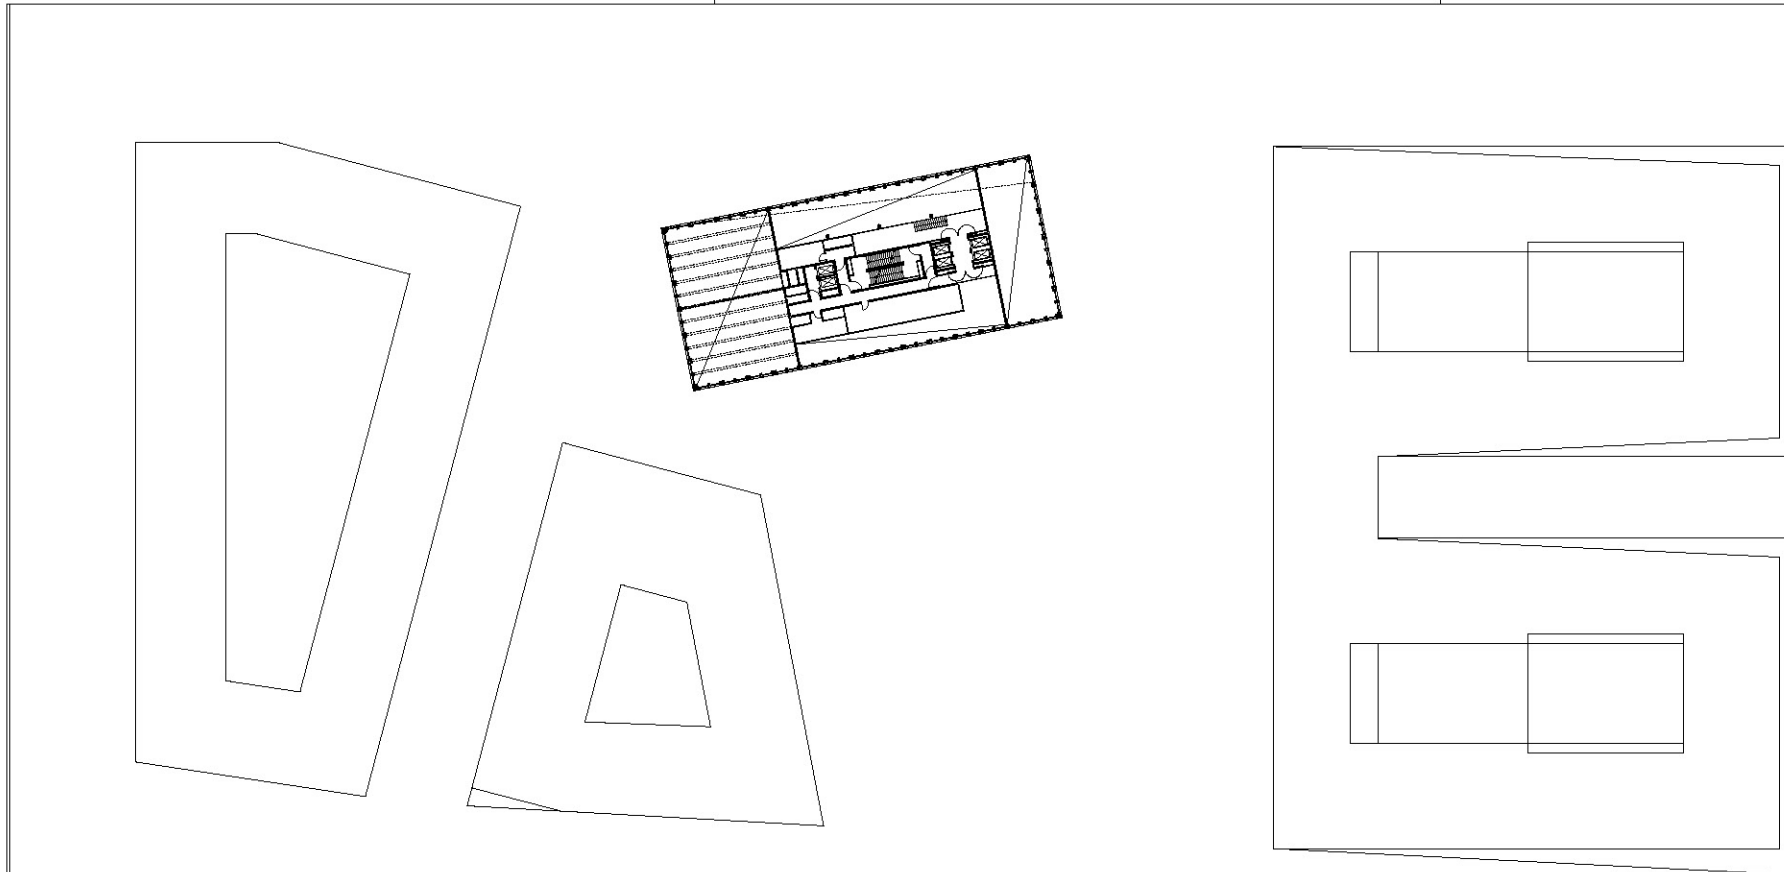

GZS-HD-BXX_3_OAR_GR_X_12_0500_-V

Legende

Baunull - 113,60 m über Normalnull

Alle Maße sind vom Unternehmer zu prüfen und am Bau zu bestätigen.
Dieser Plan gilt nur in Verbindung mit der geprüften Bauteil- und den einschlägigen Ausführungsvorschriften der Unternehmerten. sind unwirksam für die Erstellung und auslegen. Alle Querschnittsangaben beziehen sich auf Fertigmaß. Stützangabe und Trüffungsmaße beziehen sich auf OKFF.

www.blackwell-synergy.com/journal.asp?ref=1469-7580

[illegible]

Ind.	gez.	Datum	Änderung / Ergänzung	
31.1		31.3	31.2	31.1
		31.2	31.P	31.2

Gemarkung Heidelberg

Flurstück: 6617/2
+0.00-113.60 ü NN

±0,00–113,60 U.NN

1668

Project:

Heide

Bahnhofsplatz Süd

3. Author:

Gustav Zech Stiftung Heidelberg GmbH
Mannsalter 35

28359 Bremen

T. +49 (0)421/ 4 1007-502
F. +49 (0)421/ 4 1007-501

F. +49 (0)421/4 1007-501
e-mail: cordes@gustavzechstiftung.de

[illegible]

Architekt:
Winking + Froh Architekten GmbH

Sophienstr. 22a 10178 Berlin

T. ~~+49~~ (0)30/ 28 30 28 -0
F. ~~+49~~ (0)30/ 28 30 28 -28

e-mail: berlin@winking-froh.de

100

Vorhaben- und Erschließungsplan

Verbindlich sind die Außerkubatur der

Verbindlich sind die Außenkubatur der Gebäude sowie die Fassadengestaltung.

Die Innenraumaufteilung ist nur nachrichtlich dargestellt.

hauptsächlich Ganggestein.

Phase: Entwurf

Planinhalt:

BX.X Grundriss 12.


Zwischenschoss

Zwischenschluss		
Format:	Gegen:	

Format:	Geprüft:
DIN A3 lang	

Maßstab:	Gezeichnet:	Datum:
----------	-------------	--------

1:500	DM	08.08.18
-------	----	----------

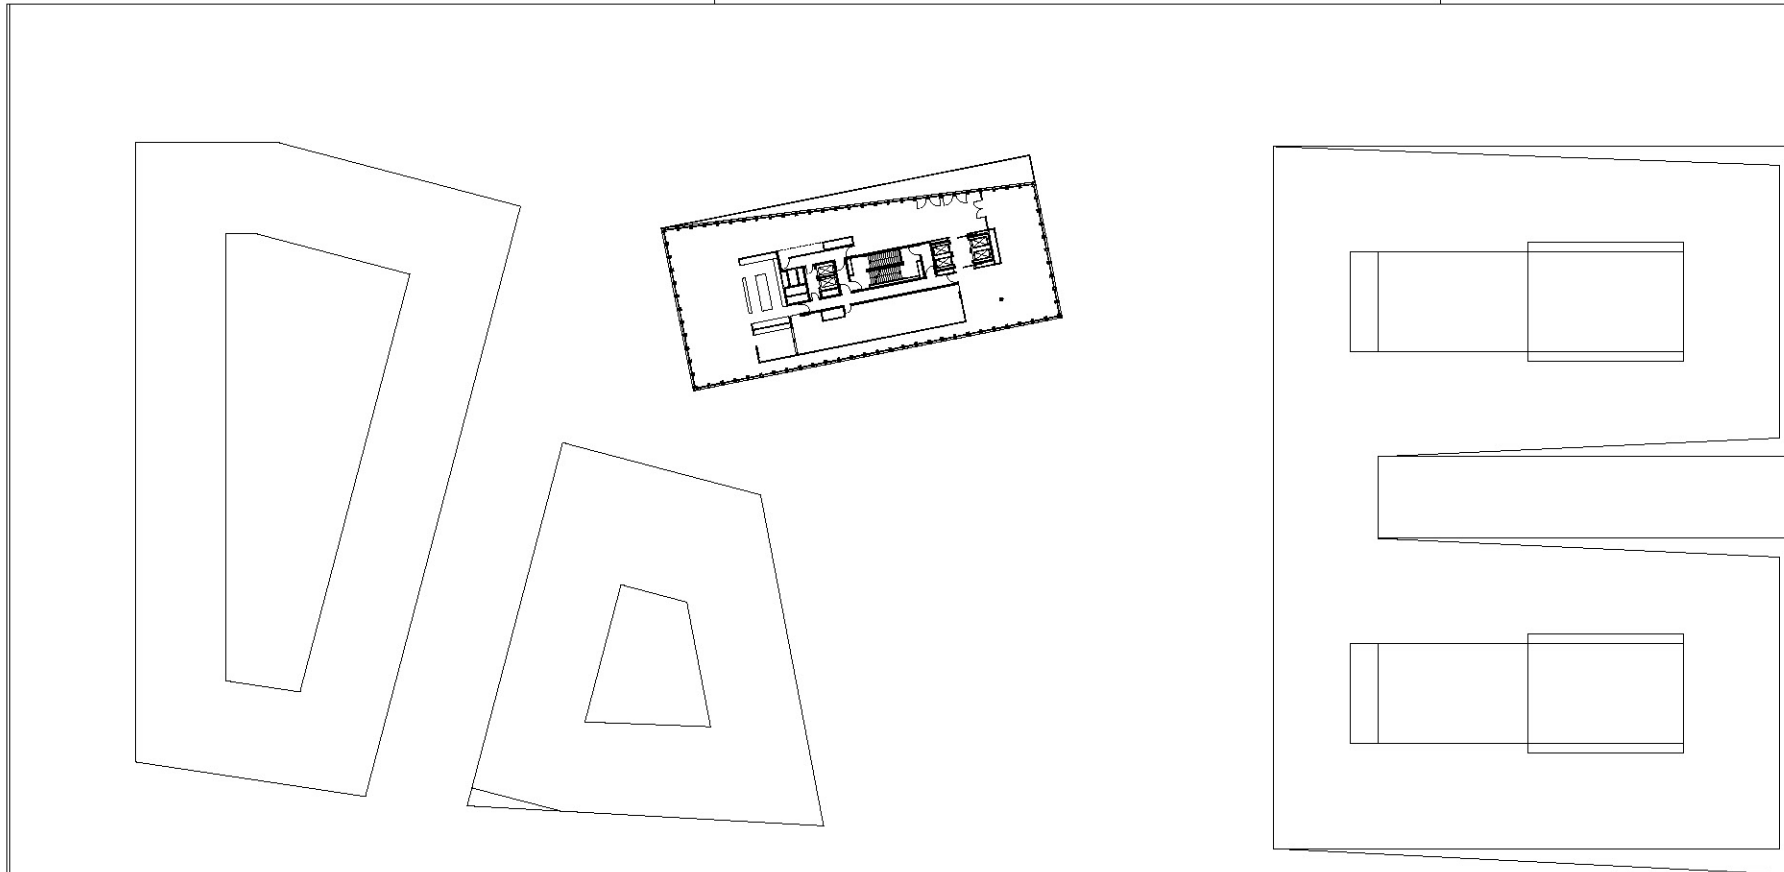

GZS-HD-BXX_3_OAR_GR_X_13_0500_-V

Legende

Baunull - 113,60 m über Normalnull

Alle Maße sind vom Unternehmer zu prüfen und am
Stahl zu nehmen!
Dieser Plan gilt nur in Verbindung mit der geprüften
Stahl- und den einschlägigen Ausführungsabmessungen!
Unterstützungen sind einseitig durch die Stützung aussteifig!
Alle Querschnittsabmessungen beziehen sich auf Fertigungsmaß!
Stützabstände und Durchlaufabstände beziehen sich auf OKPFI

Da-tan-ach-ut-
www.wikiing-fich.dafdafk-nca-kafing-re-saam

Ind.	gez.	Datum	Änderung / Ergänzung	
31.1		31.3	31.2	31.1
			31.2	31.1
			31.2	31.1

Gemarkung Heidelberg
Flurstück: 6617/2
±0,00-113,60 ü.NN

Projektnummer:	
----------------	--

1668

Project: **Hold**

Heidelberg
Bahnhofsplatz Süd

Suchen:
Gustav Zech Stiftung Heidelberg GmbH
Marcussallee 35
28359 Bremen
T. +49 (0)421/ 4 1007 -502
F. +49 (0)421/ 4 1007 -501
e-mail: cordes@gustavzechstiftung.de

Architekt:
Winking · Froh Architekten GmbH
Sophienstr. 22a 10178 Berlin
T. +49 (0)30/ 28 30 28 -0
F. +49 (0)30/ 28 30 28 -28
e-mail: berlin@winking-froh.de

Vorhaben- und Erschließungsplan

Verbindlich sind die Außenkubatur der Gebäude sowie die Fassadengestaltung. Die Innenraumaufteilung ist nur nachrichtlich dargestellt.

Phase:

Entwurf

Planzahl:

Staffelgeschoss

Format:	Gepuift:	
DIN A3 lang		

Maßstab:	Gezeichnet:	Datum:
1:500	DM	08.08.18

