

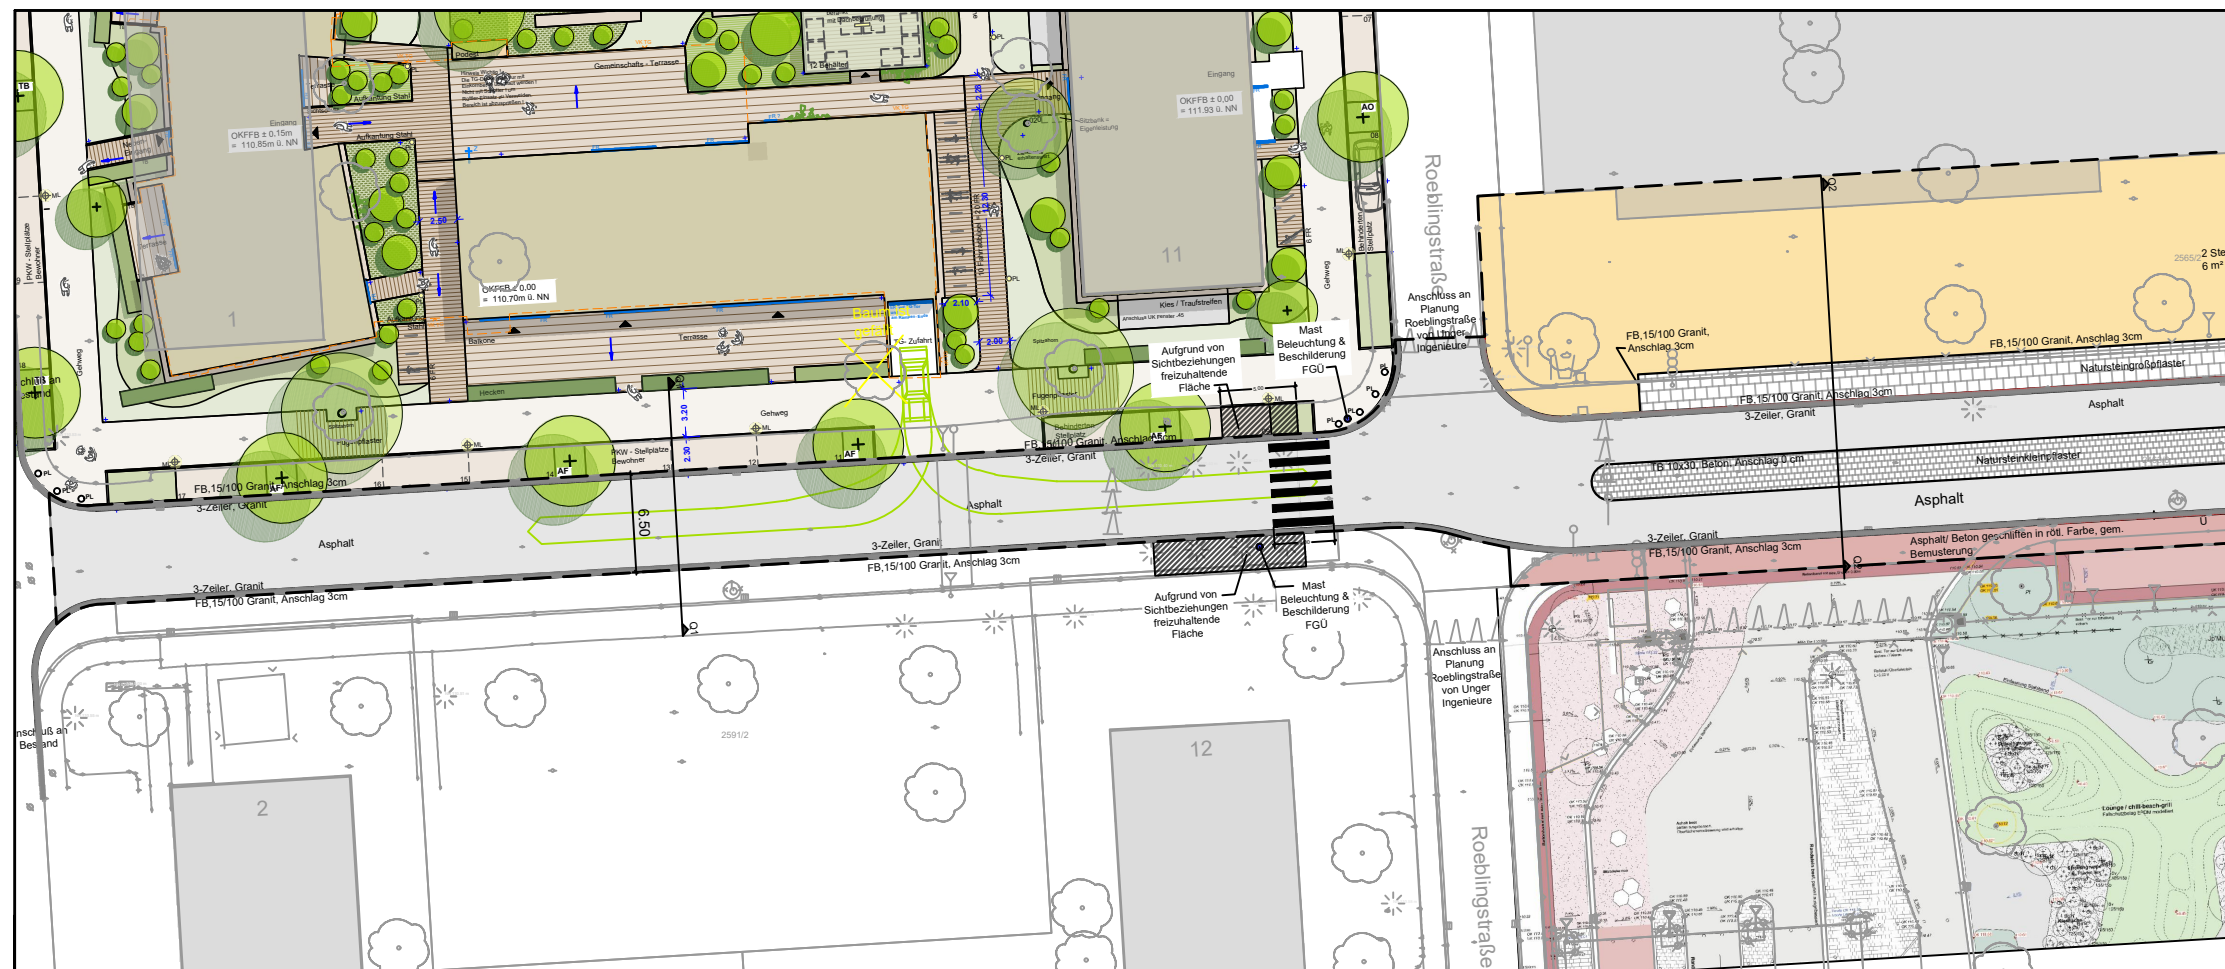


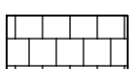


Anlage 01 zur Drucksache: 0185/2019/BV

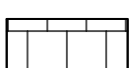

Legende:

-  Fahrbahn, Asphalt
-  Gehweg, Betonpflaster Barretto
-  Gehweg, Asphalt in rötlicher Farbe gem. Bemusterung Der Andere Park
-  Mittelstreifen, Natursteinkleinpflaster
-  Parkplatz, Natursteingroßpflaster
-  Planungsbereich

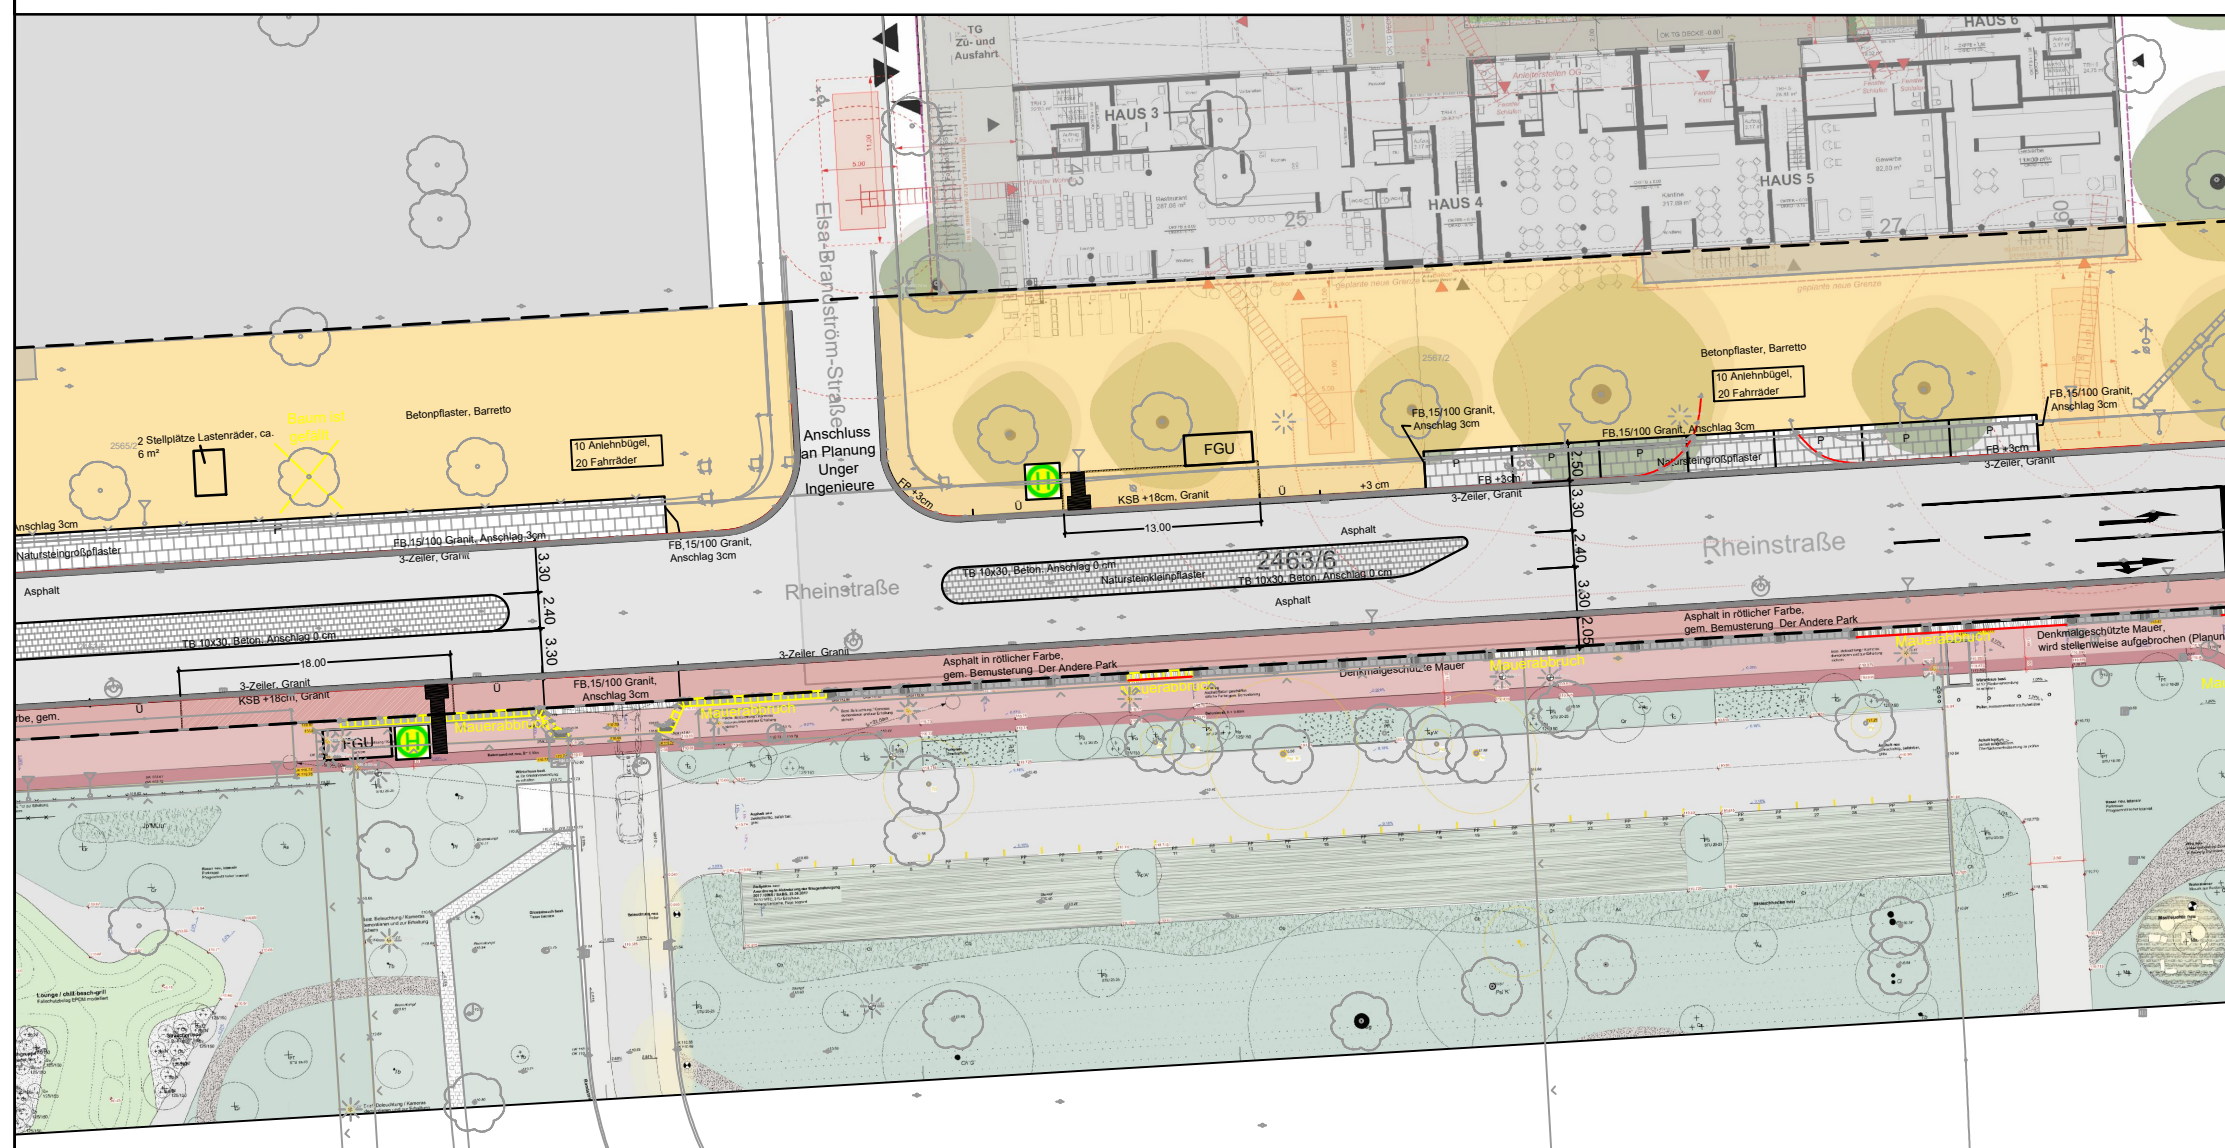

**Stadt
Heidelberg**

Amt für Verkehrsmanagement
Gaisbergstraße 11
69115 Heidelberg

Projekt:

Rheinstraße
zw. John-Zenger-Straße und Kirschgartenstraße

Planart:
Vorentwurfsplanung

Planinhalt:
Lageplan

Heidelberg, den 06.05.2019
Stadt Heidelberg
Amt für Verkehrsmanagement
gez. Thewalt

Maßstab
1:500

Projektnummer:
81.30. - 05.77.

Gez. Schmitt/Lüll
Bearb. Birk

Zeichnungsnummer:
1/2