
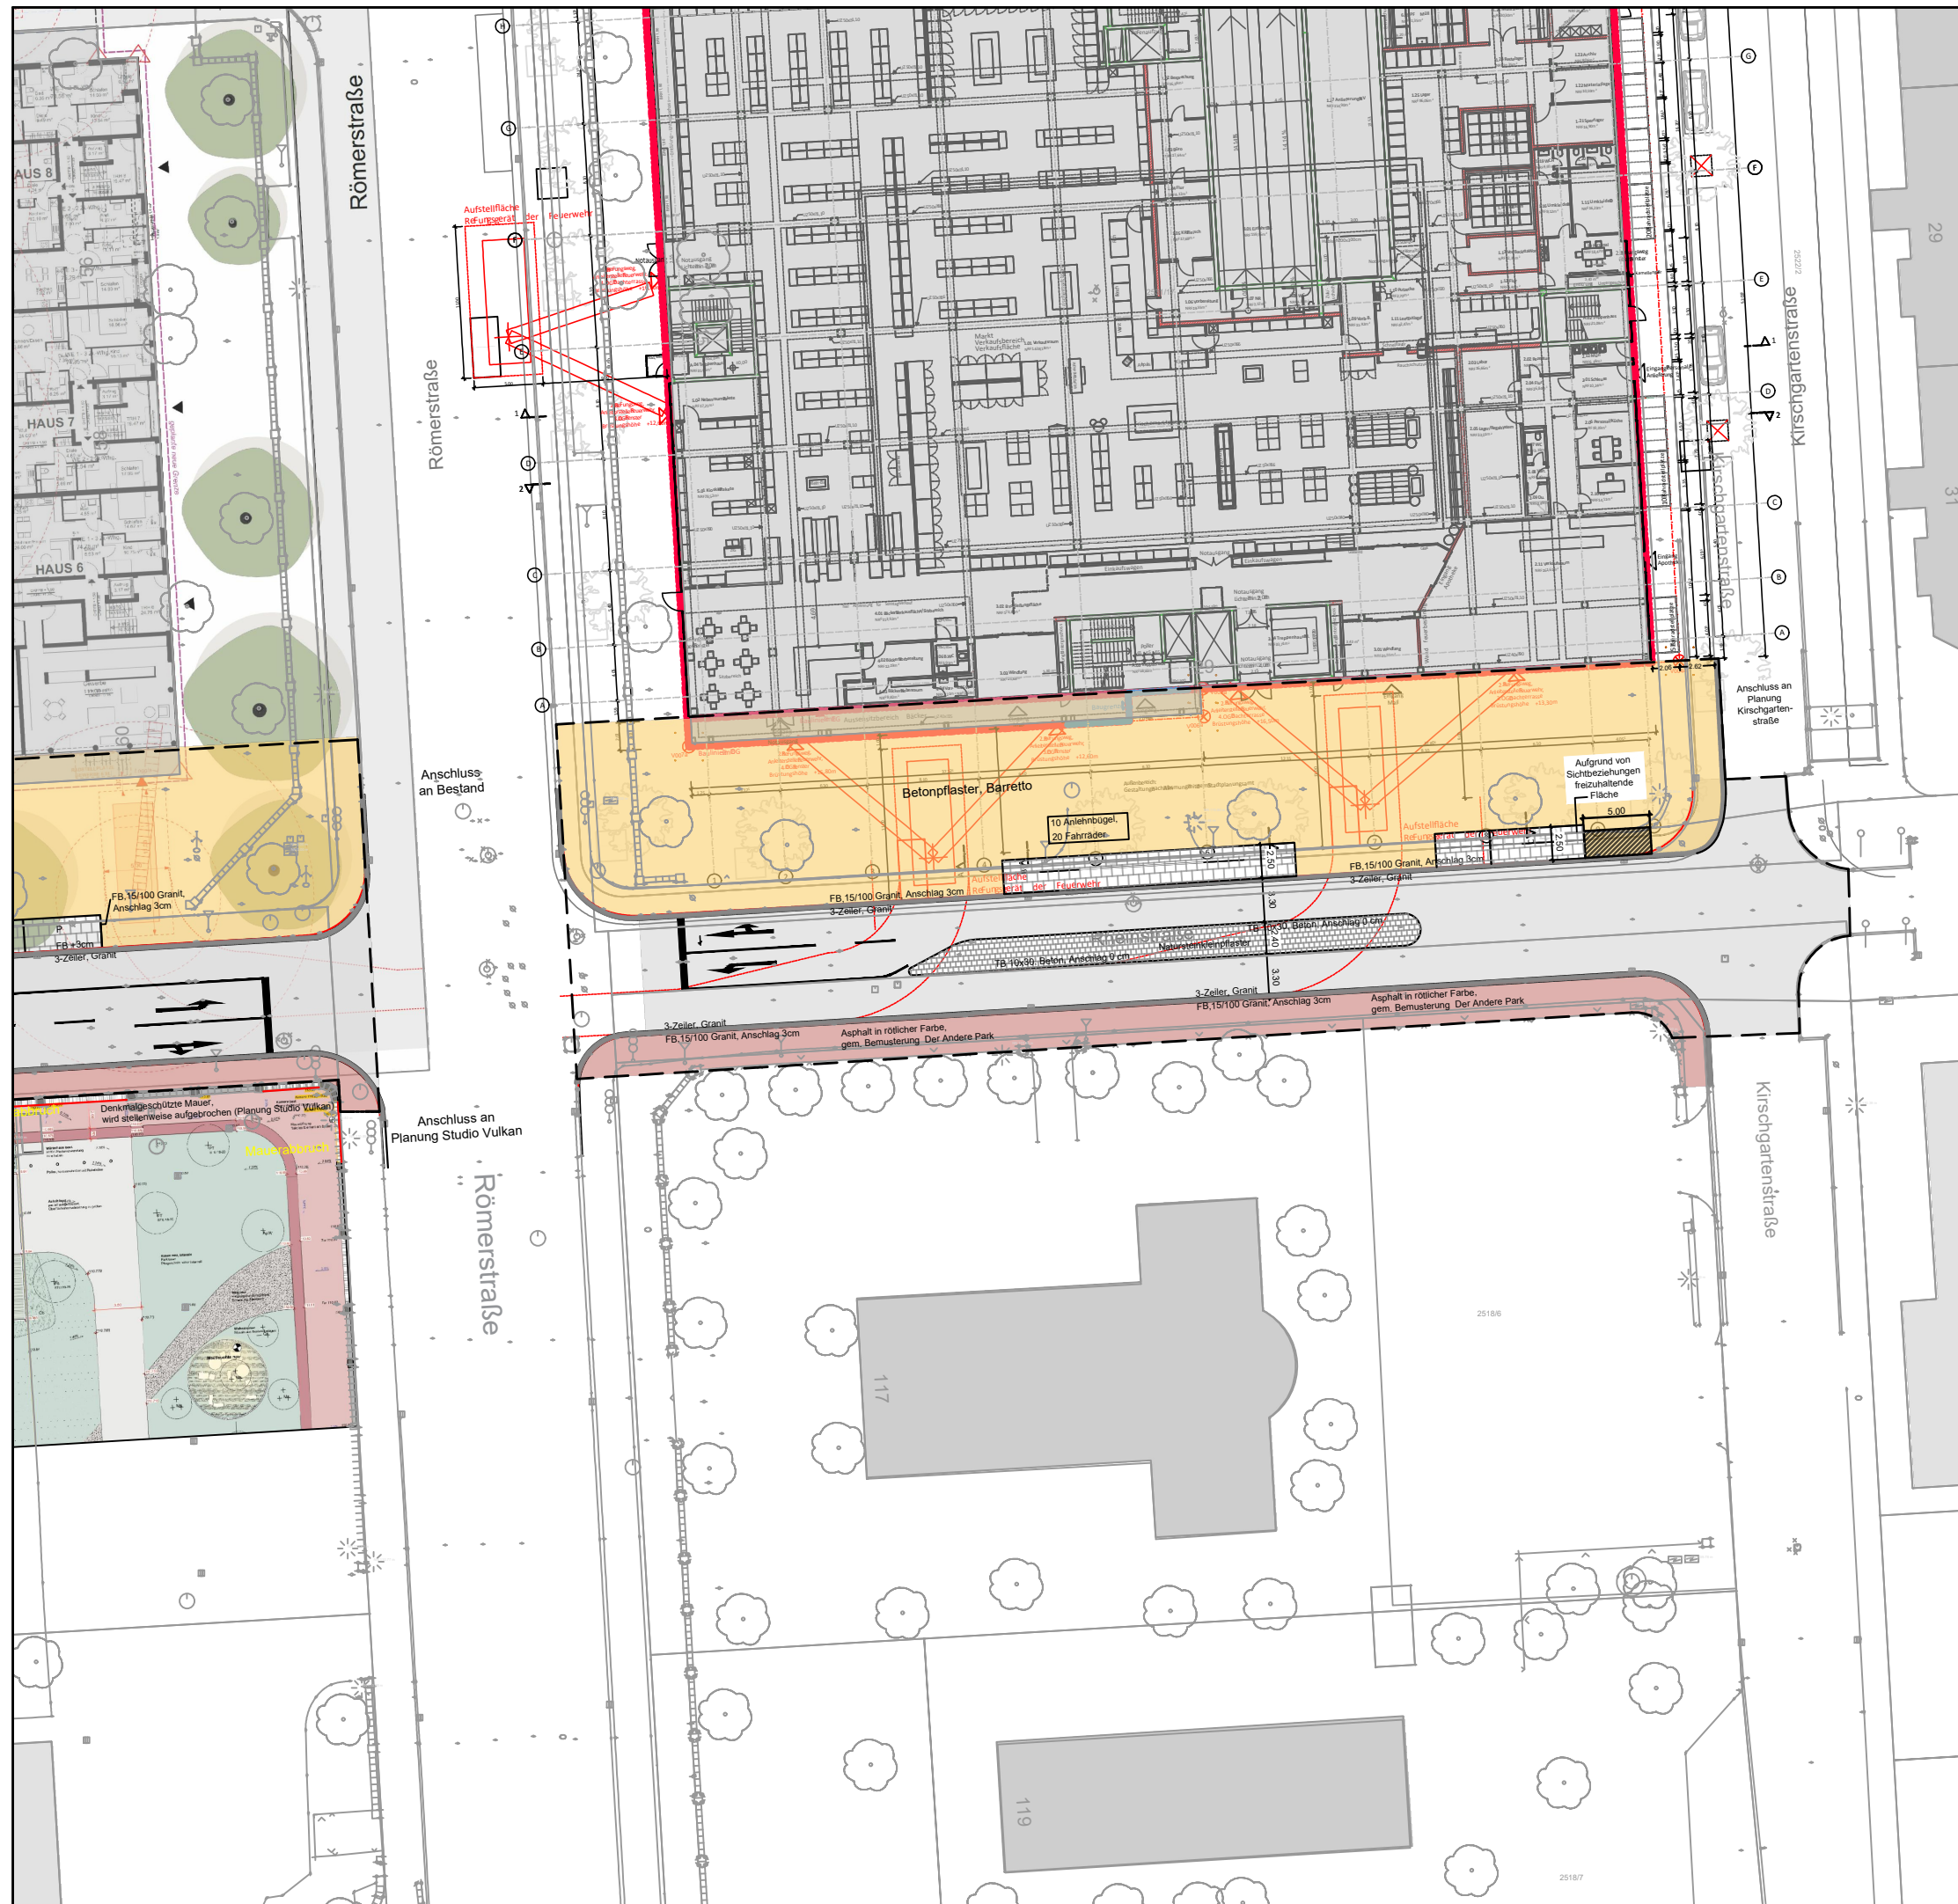


Legende:

-  Fahrbahn, Asphalt
-  Gehweg, Betonpflaster Barretto
-  Gehweg, Asphalt in rötlicher Farbe gem. Bemusterung Der Andere Park
-  Mittelstreifen, Natursteinkleinpflaster
-  Parkplatz, Natursteingroßpflaster
-  Planungsbereich

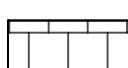

Amt für Verkehrsmanagement
Gaisbergstraße 11
69115 Heidelberg

Projekt:

Rheinstraße

zw. John-Zenger-Straße und Kirschgartenstraße

Planart: Vorentwurfsplanung		Planinhalt: Lageplan
Heidelberg, den 06.05.2019 Stadt Heidelberg Amt für Verkehrsmanagement gez. Thewalt		Maßstab: 1:500
Gez. Schmitt/Lüll Bearb. Birk		Projektnummer: 81.30. - 05.77.
Gedr. 81.3 i.A Birk 81.1 gez. Herzog		Zeichnungsnummer: 2/2