

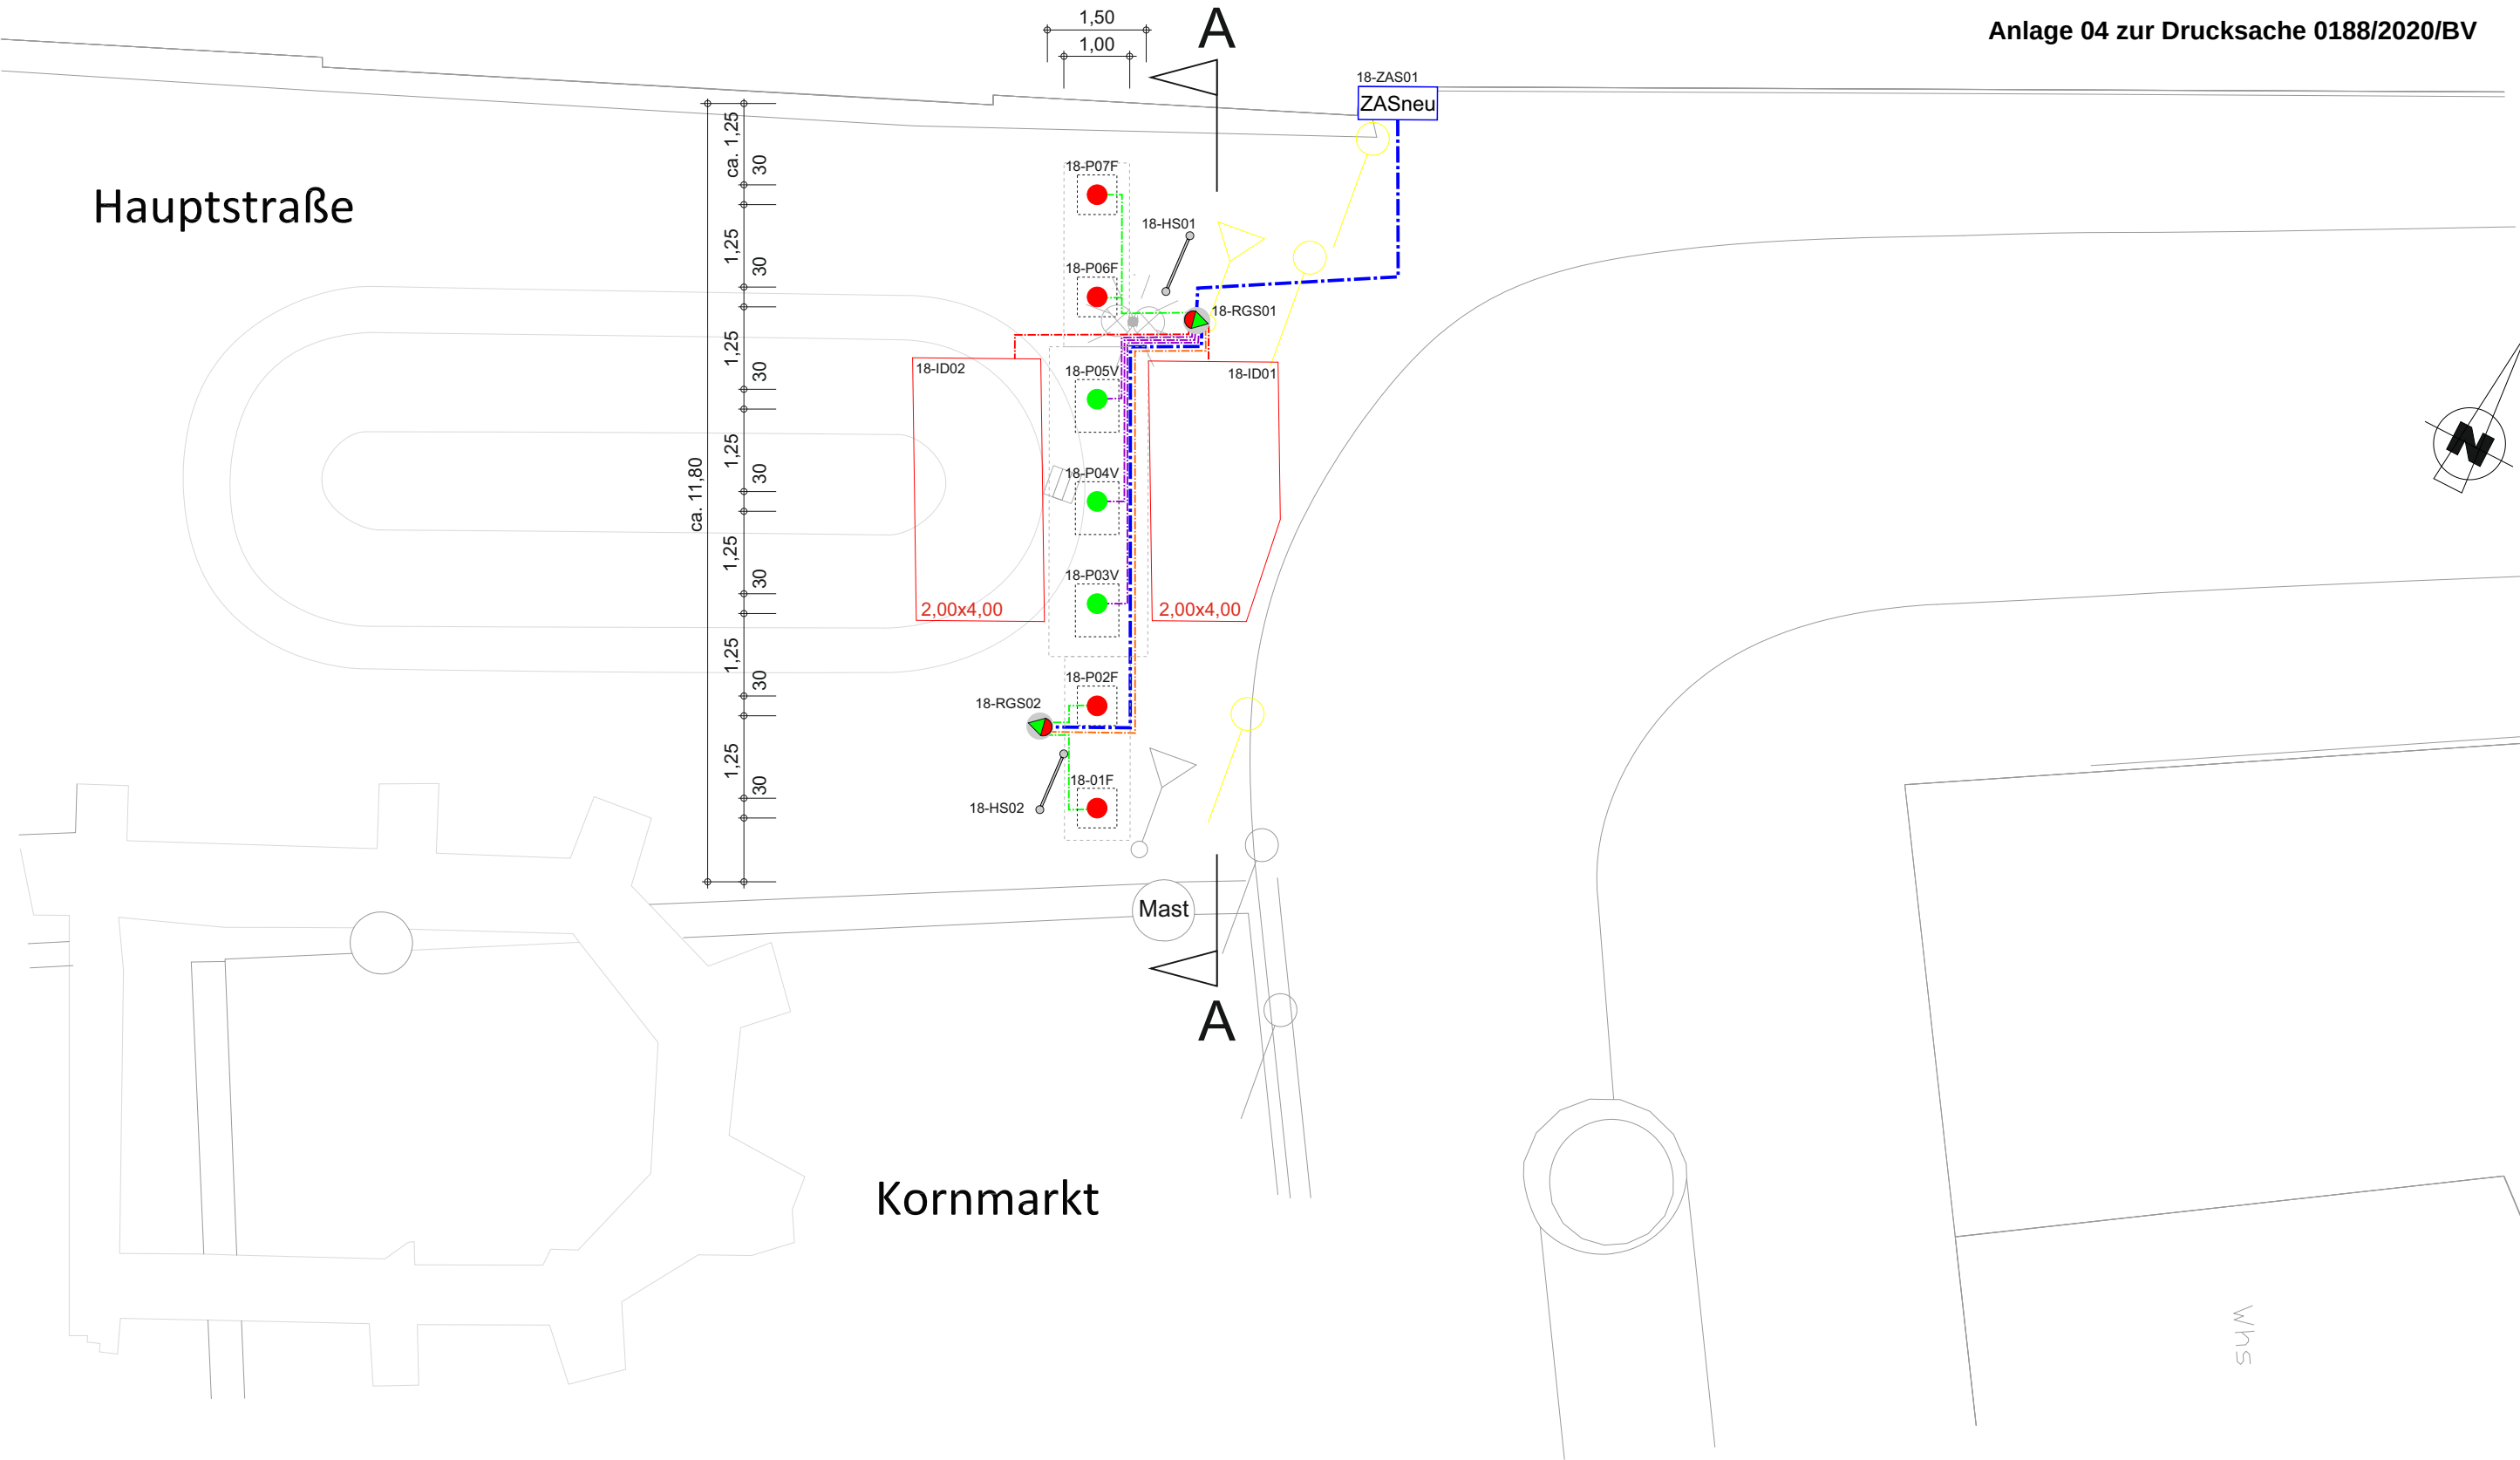


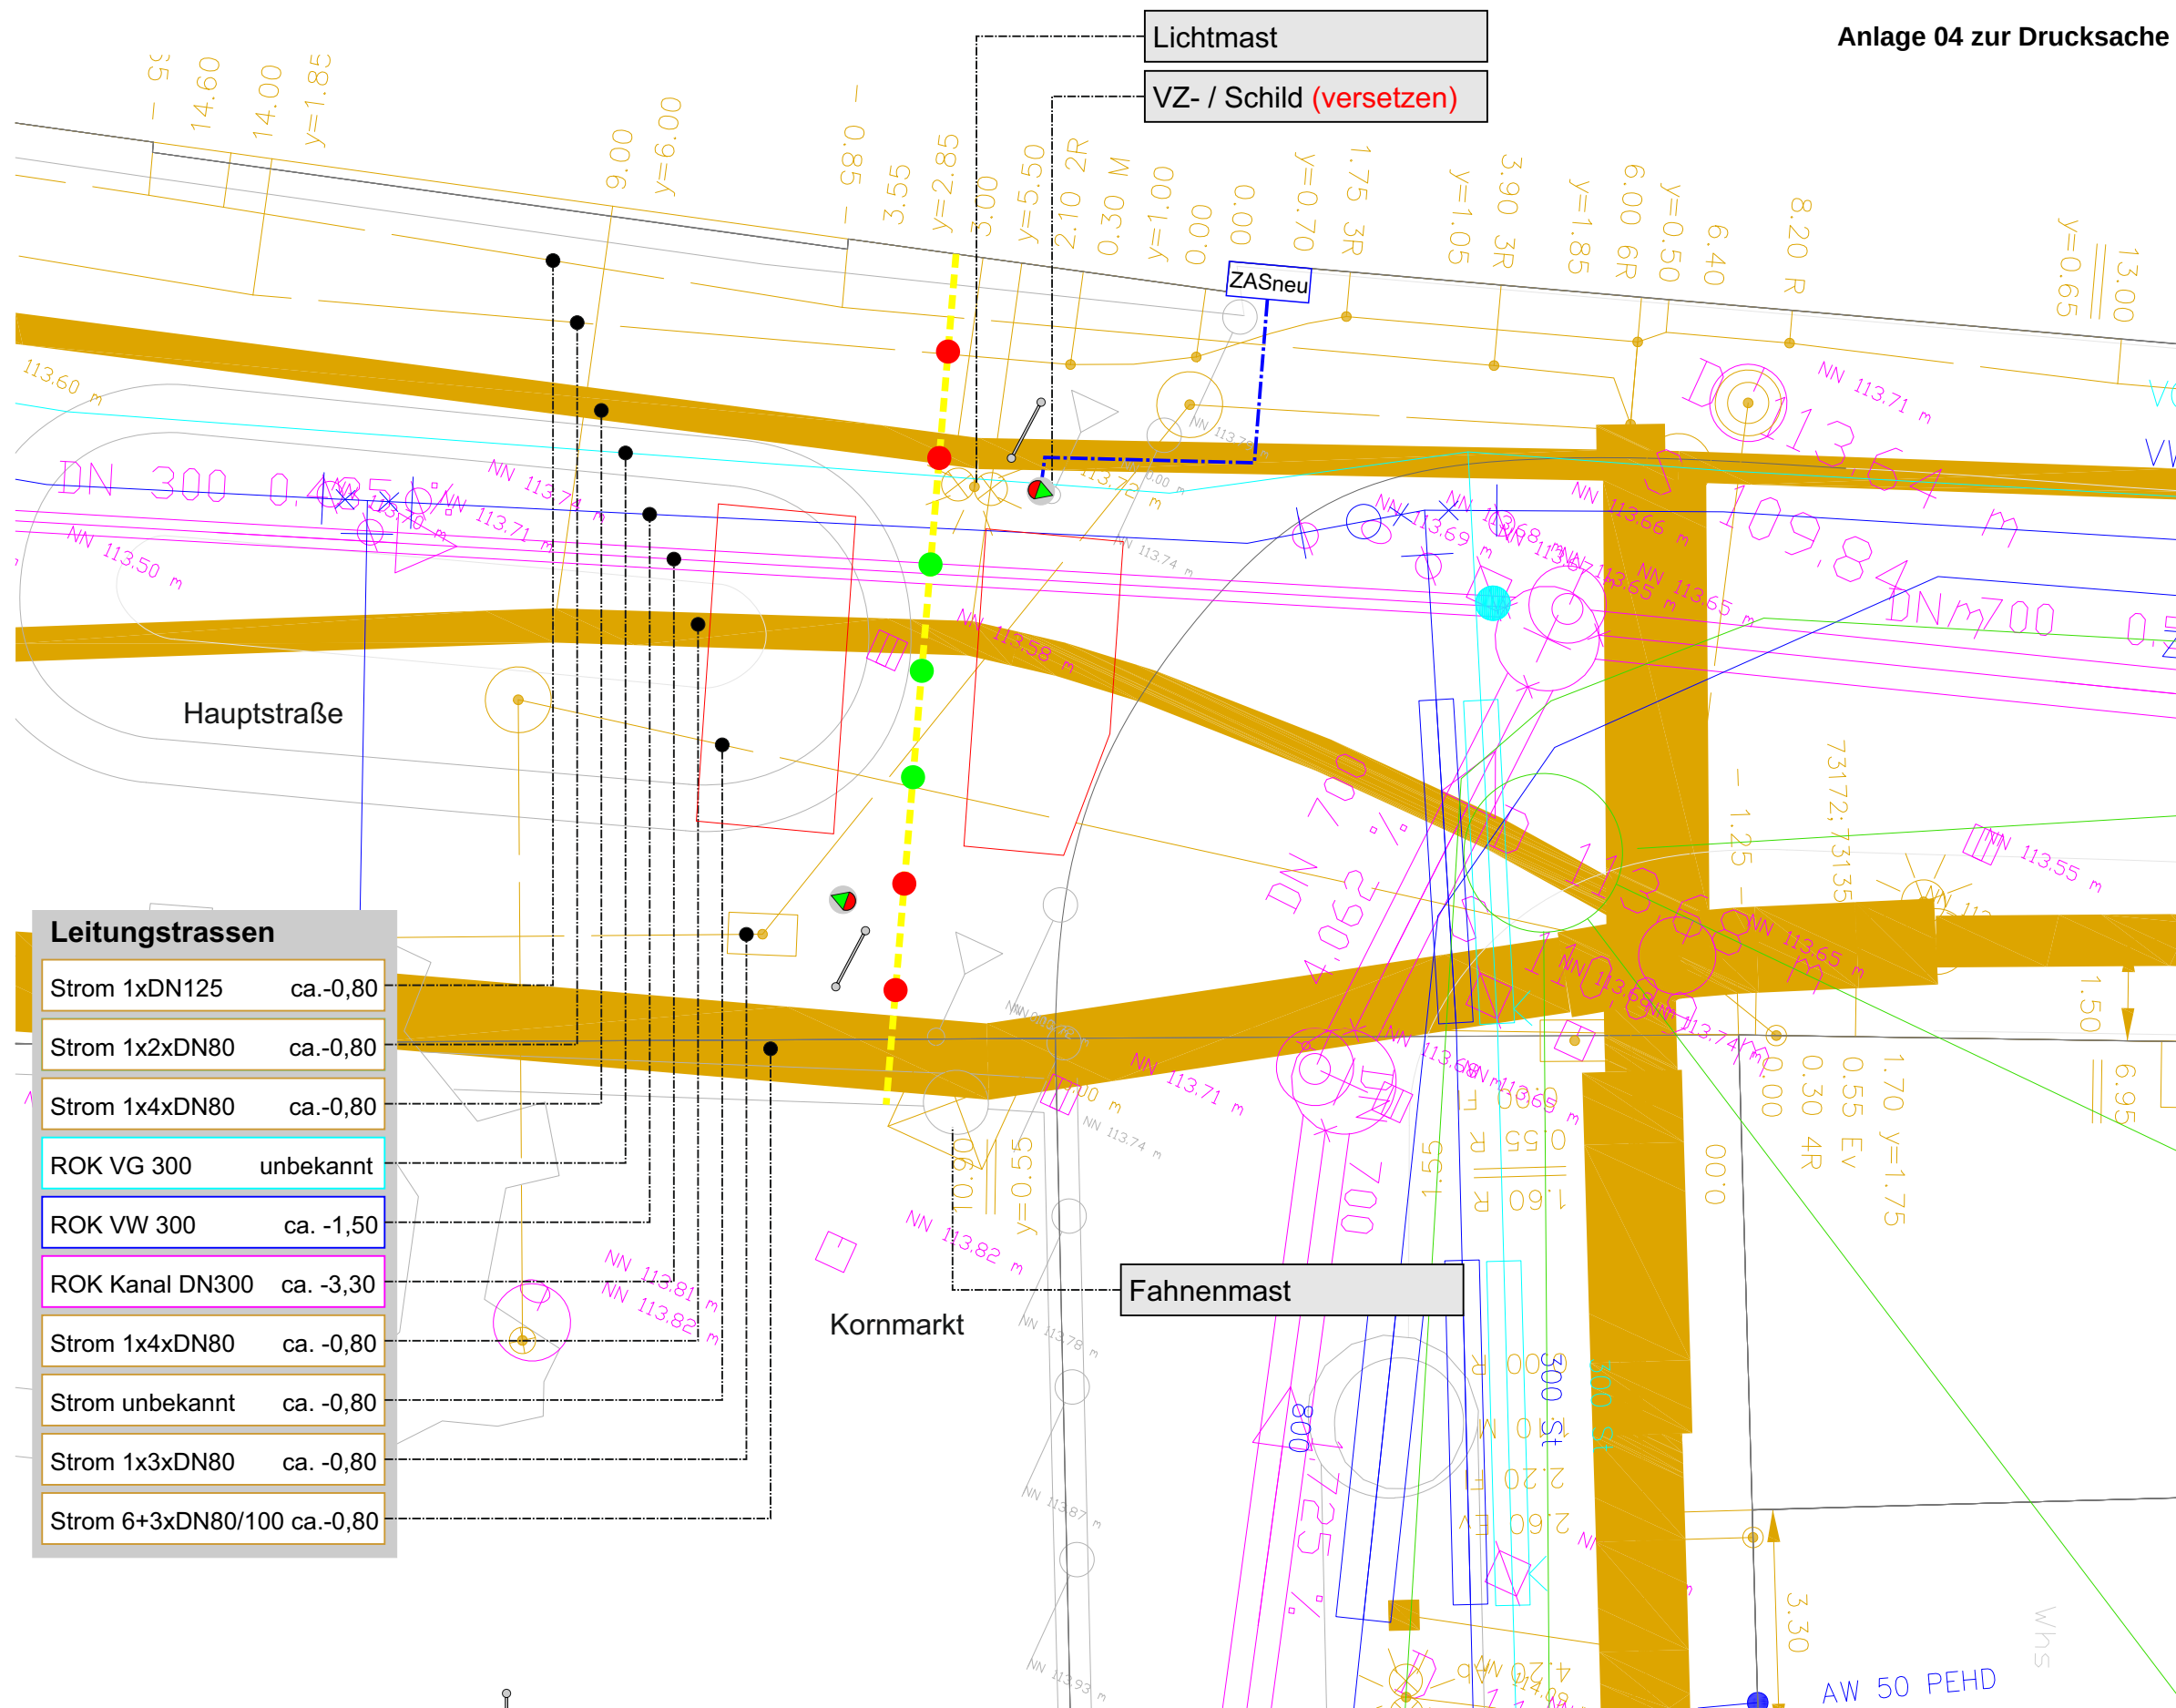

Legende:

- Strom ZAS-RGS1-RGS2
- Daten RGS1-RGS2
- Pollersteuerung (Hybrid)
- Datenkabel Schleifen
- Strom Poller-LED
- ZASneu
- Belegungsschleife
- Hinweisschild Automatik-Poller
- Rot-Grün-Säule m. Bedieneinheit
- versenkbarer HS-Poller
- feststehender HS-Poller (ggf. herausnehmbar)
- Bodenhülse / Fundamentrahmen
- Grabenumriss

Stadt Heidelberg - Amt für Verkehrsmanagement									
Befahrungssystem Altstadt Heidelberg									
Index	Datum	Name	Inhalt / Bemerkungen		Datum	Zeichen	Maßstab: M 1:100	Anlage 4.1	
				bearbeitet	05.05.2020	Welsch	Pollerquerschnitt 18-KOR Lageplanskizze		
a	05.05.20	Welsch	Erstentwurf	gezeichnet	05.05.2020	Al-Mamun			

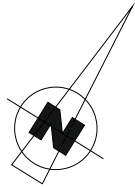

Leitungstrassen	
Strom 1xDN125	ca.-0,80
Strom 1x2xDN80	ca.-0,80
Strom 1x4xDN80	ca.-0,80
ROK VG 300	unbekannt
ROK VW 300	ca. -1,50
ROK Kanal DN300	ca. -3,30
Strom 1x4xDN80	ca. -0,80
Strom unbekannt	ca. -0,80
Strom 1x3xDN80	ca. -0,80
Strom 6+3xDN80/100	ca.-0,80

Legende:

- Strom

Wasser

Fernwärme

Kanal
- Belegungsschleife

ZASneu

ZAS-Stromanschluss

Gas

Telekommunikation
- Hinweisschild Automatik-Poller

Rot-Grün-Säule m. Bedieneinheit

versenkbarer HS-Poller

feststehender HS-Poller (ggf. herausnehmbar)


Stadt Heidelberg - Amt für Verkehrsmanagement

Befahrungssystem Altstadt Heidelberg

Index	Datum	Name	Inhalt / Bemerkungen		Datum	Zeichen	Maßstab: M 1:100	Anlage 4.2
				bearbeitet	05.05.2020	Welsch	Pollerquerschnitt 18-KOR Leitungsplan	
a	05.05.20	Welsch	Erstentwurf	gezeichnet	05.05.2020	Al-Mamun		

Hochsicherheits-Poller


Fahrgassenbreite ca. 5,8 m, zwei Fahrtrichtungen

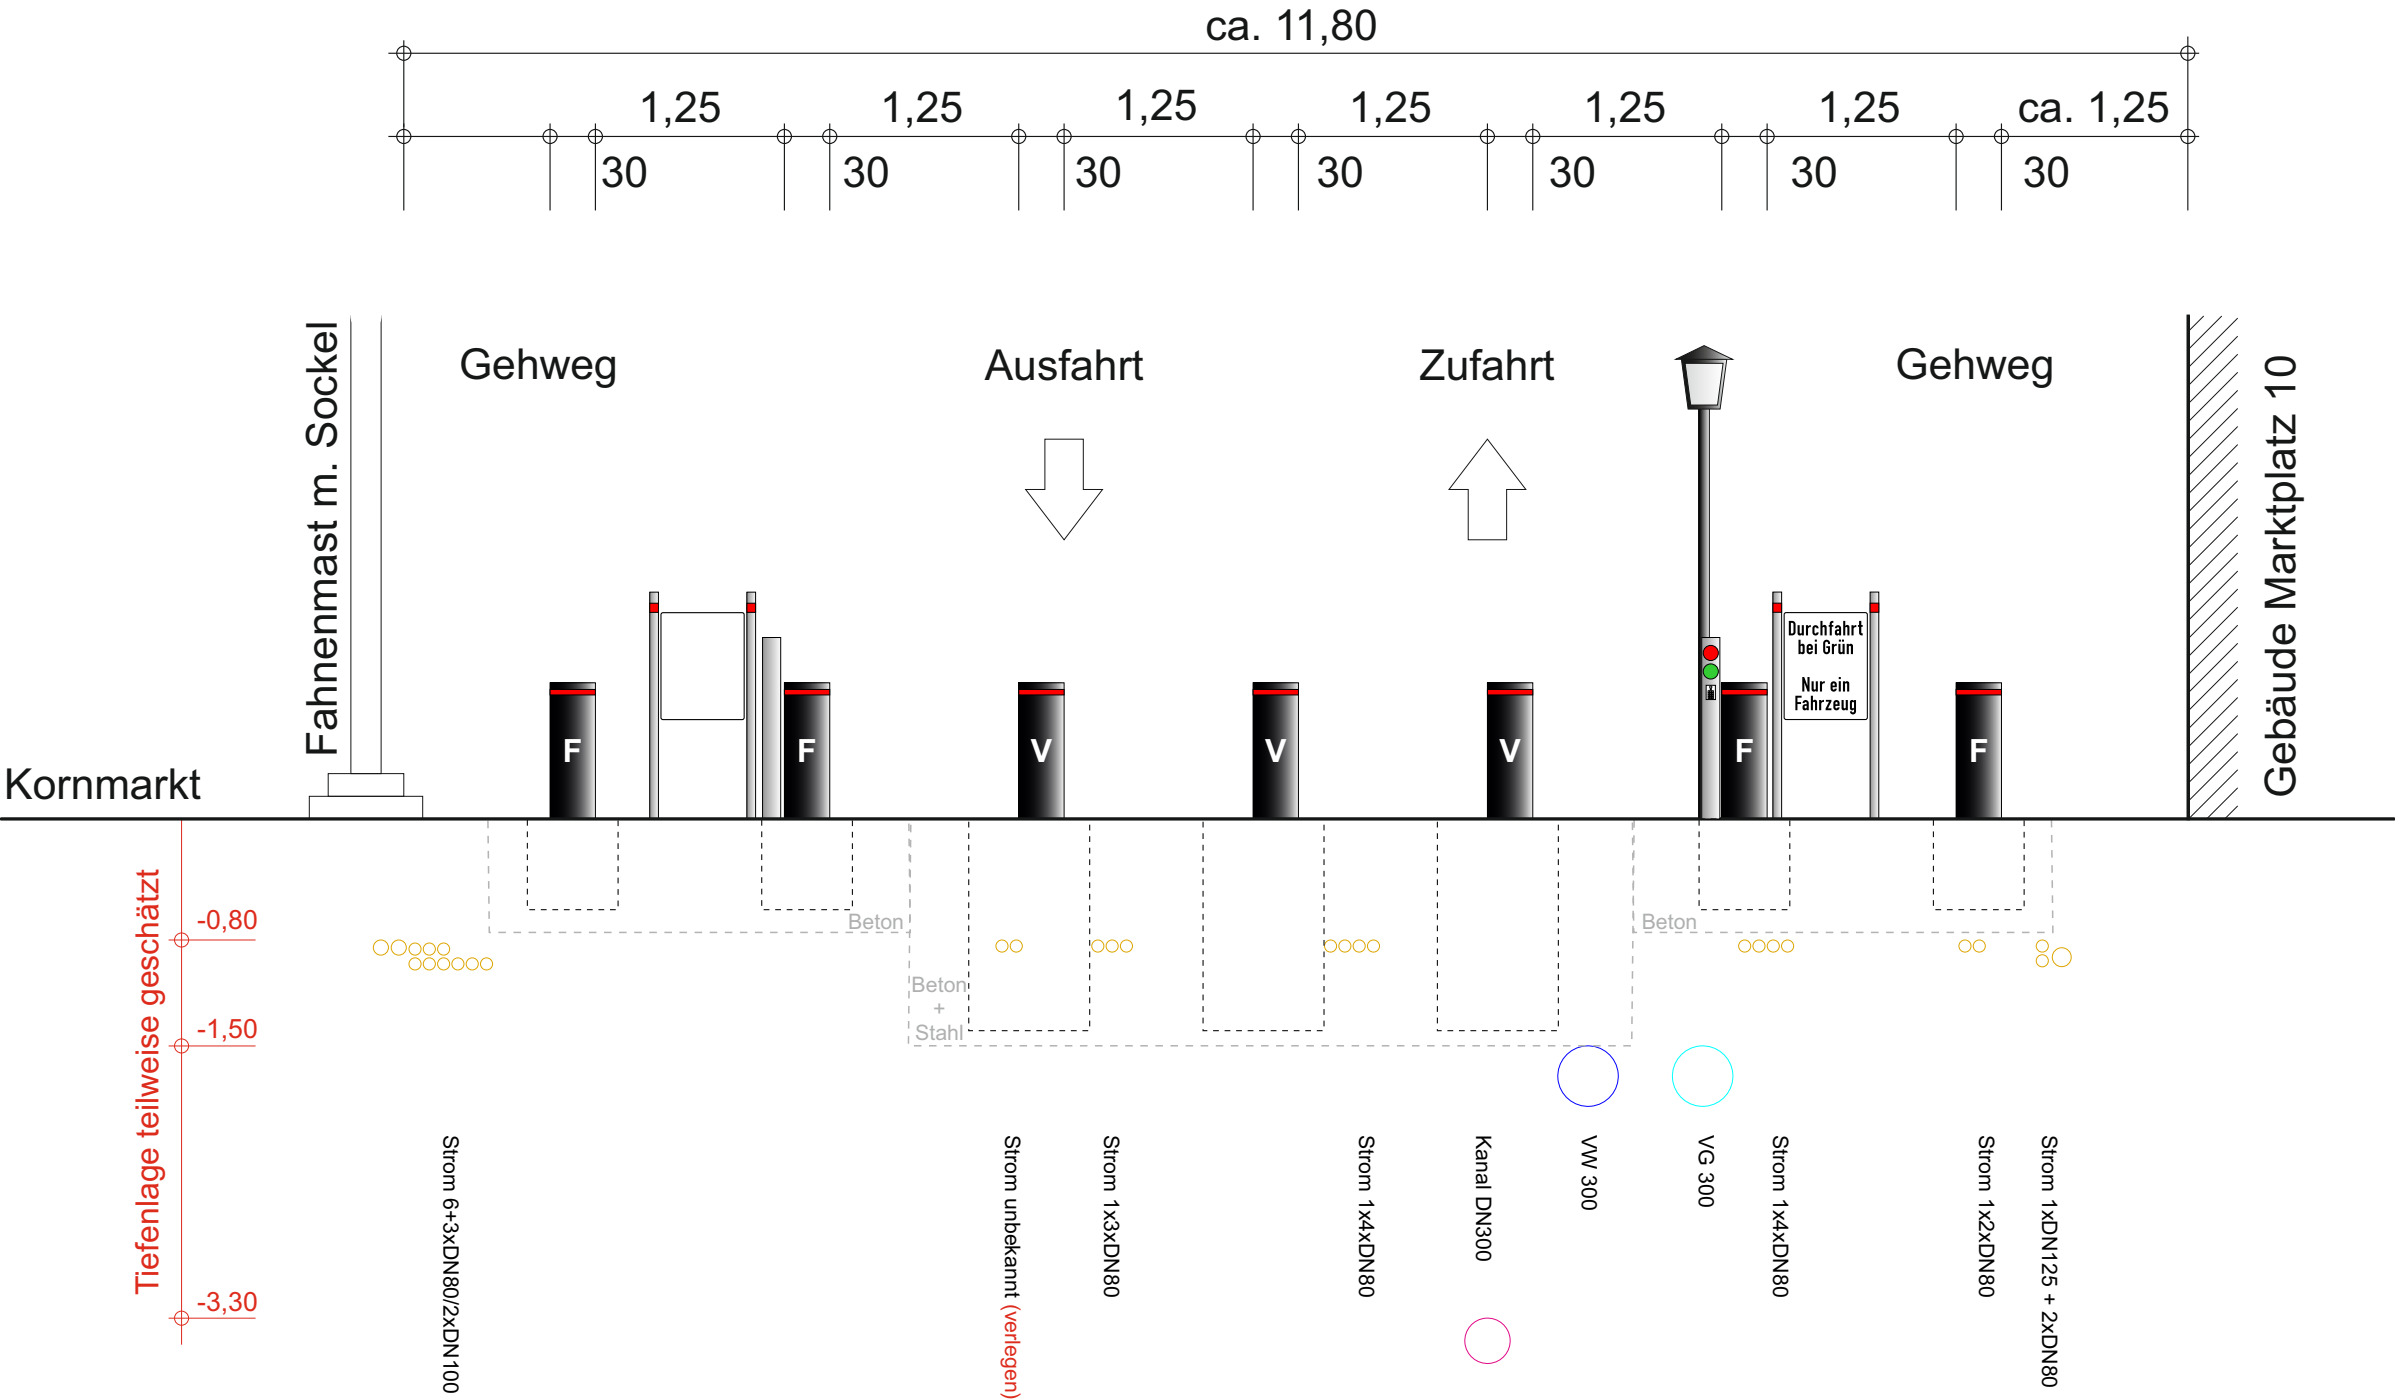

Legende:


- Strom
- Wasser
- Fernwärme
- Kanal
- Gas
- Telekommunikation

- Bodenhülse / Fundamentrahmen
- Grabenumriss
- Poller versenkbar
- Poller feststehend
- Absperrpfosten

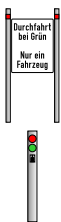


- Hinweisschild
- Signalanlage mit Bedienfeld

Stadt Heidelberg - Amt für Verkehrsmanagement									
Befahrungssystem Altstadt Heidelberg									
Index	Datum	Name	Inhalt / Bemerkungen		Datum	Zeichen	Maßstab: M 1:50	Anlage 4.3	
				bearbeitet	05.05.2020	Welsch	Pollerquerschnitt 18-KOR Schnitt A-A		
a	05.05.20	Welsch	Erstentwurf	gezeichnet	05.05.2020	Al-Mamun			

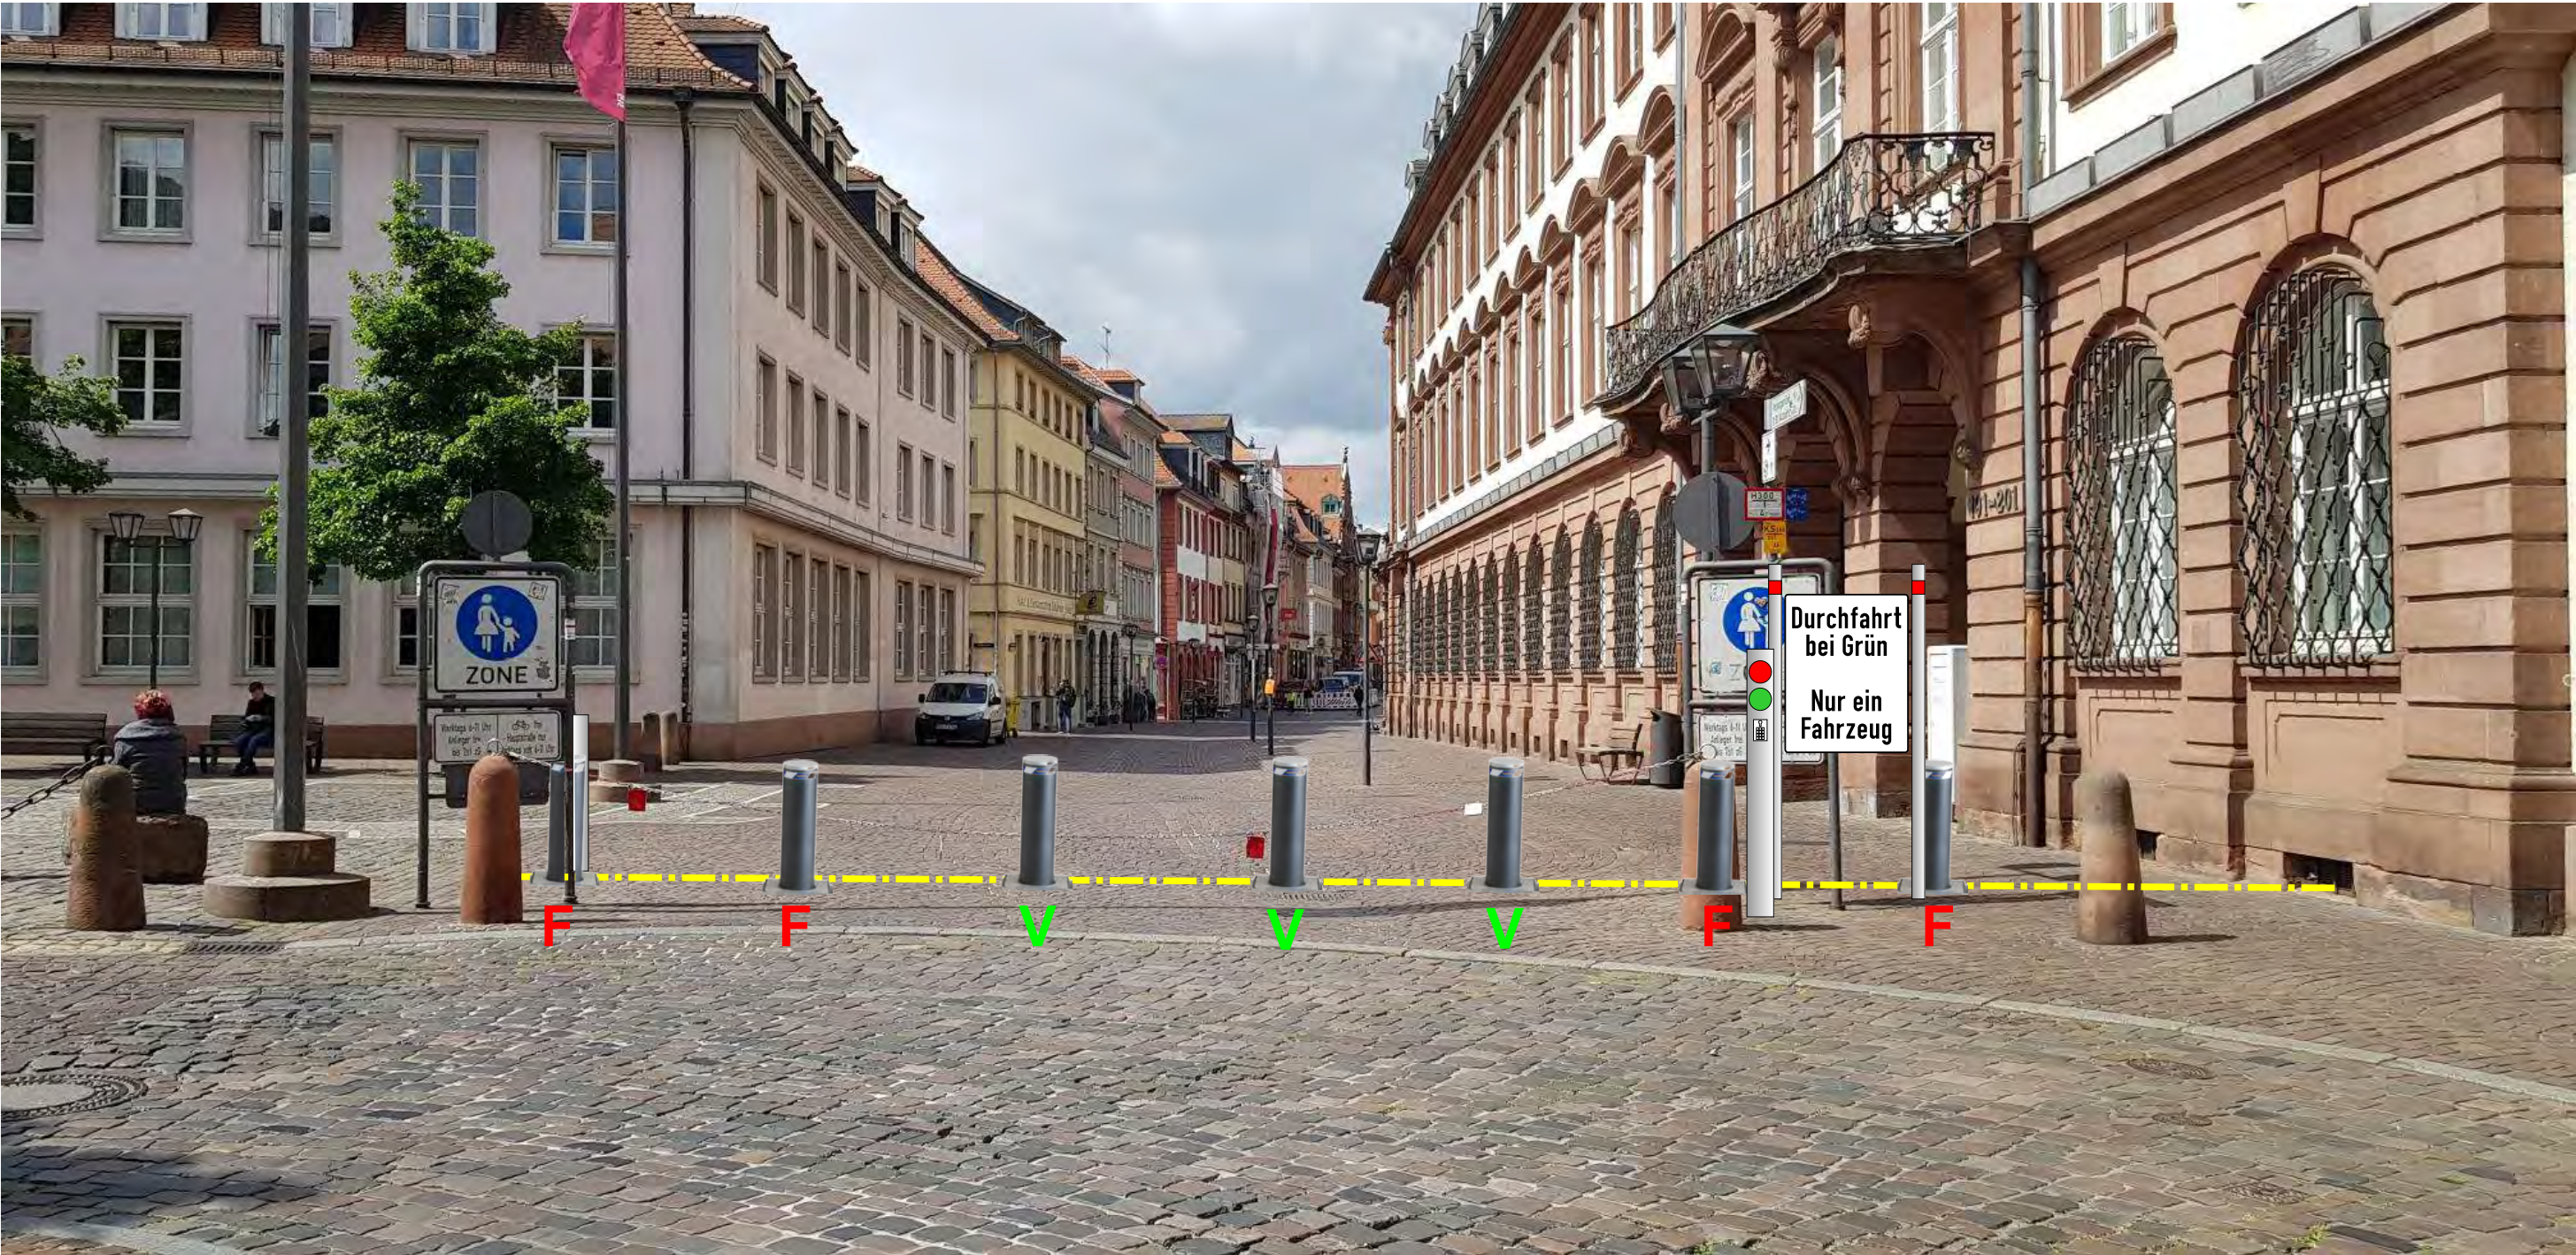

Legende:

- Visuelle Absperrflucht
- Automatisch versenkbarer HS-Poller
- Feststehender HS-Poller (ggf. herausnehmbar)

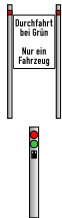

- Hinweisschild
- Signalanlage mit Bedienfeld

Stadt Heidelberg - Amt für Verkehrsmanagement									
Befahrungssystem Altstadt Heidelberg									
Index	Datum	Name	Inhalt / Bemerkungen		Datum	Zeichen	Maßstab: ohne	Anlage 4.4	
				bearbeitet	05.05.2020	Welsch	Pollerquerschnitt 18-KOR Fotomontage		
a	05.05.20	Welsch	Erstentwurf	gezeichnet	05.05.2020	Al-Mamun			