


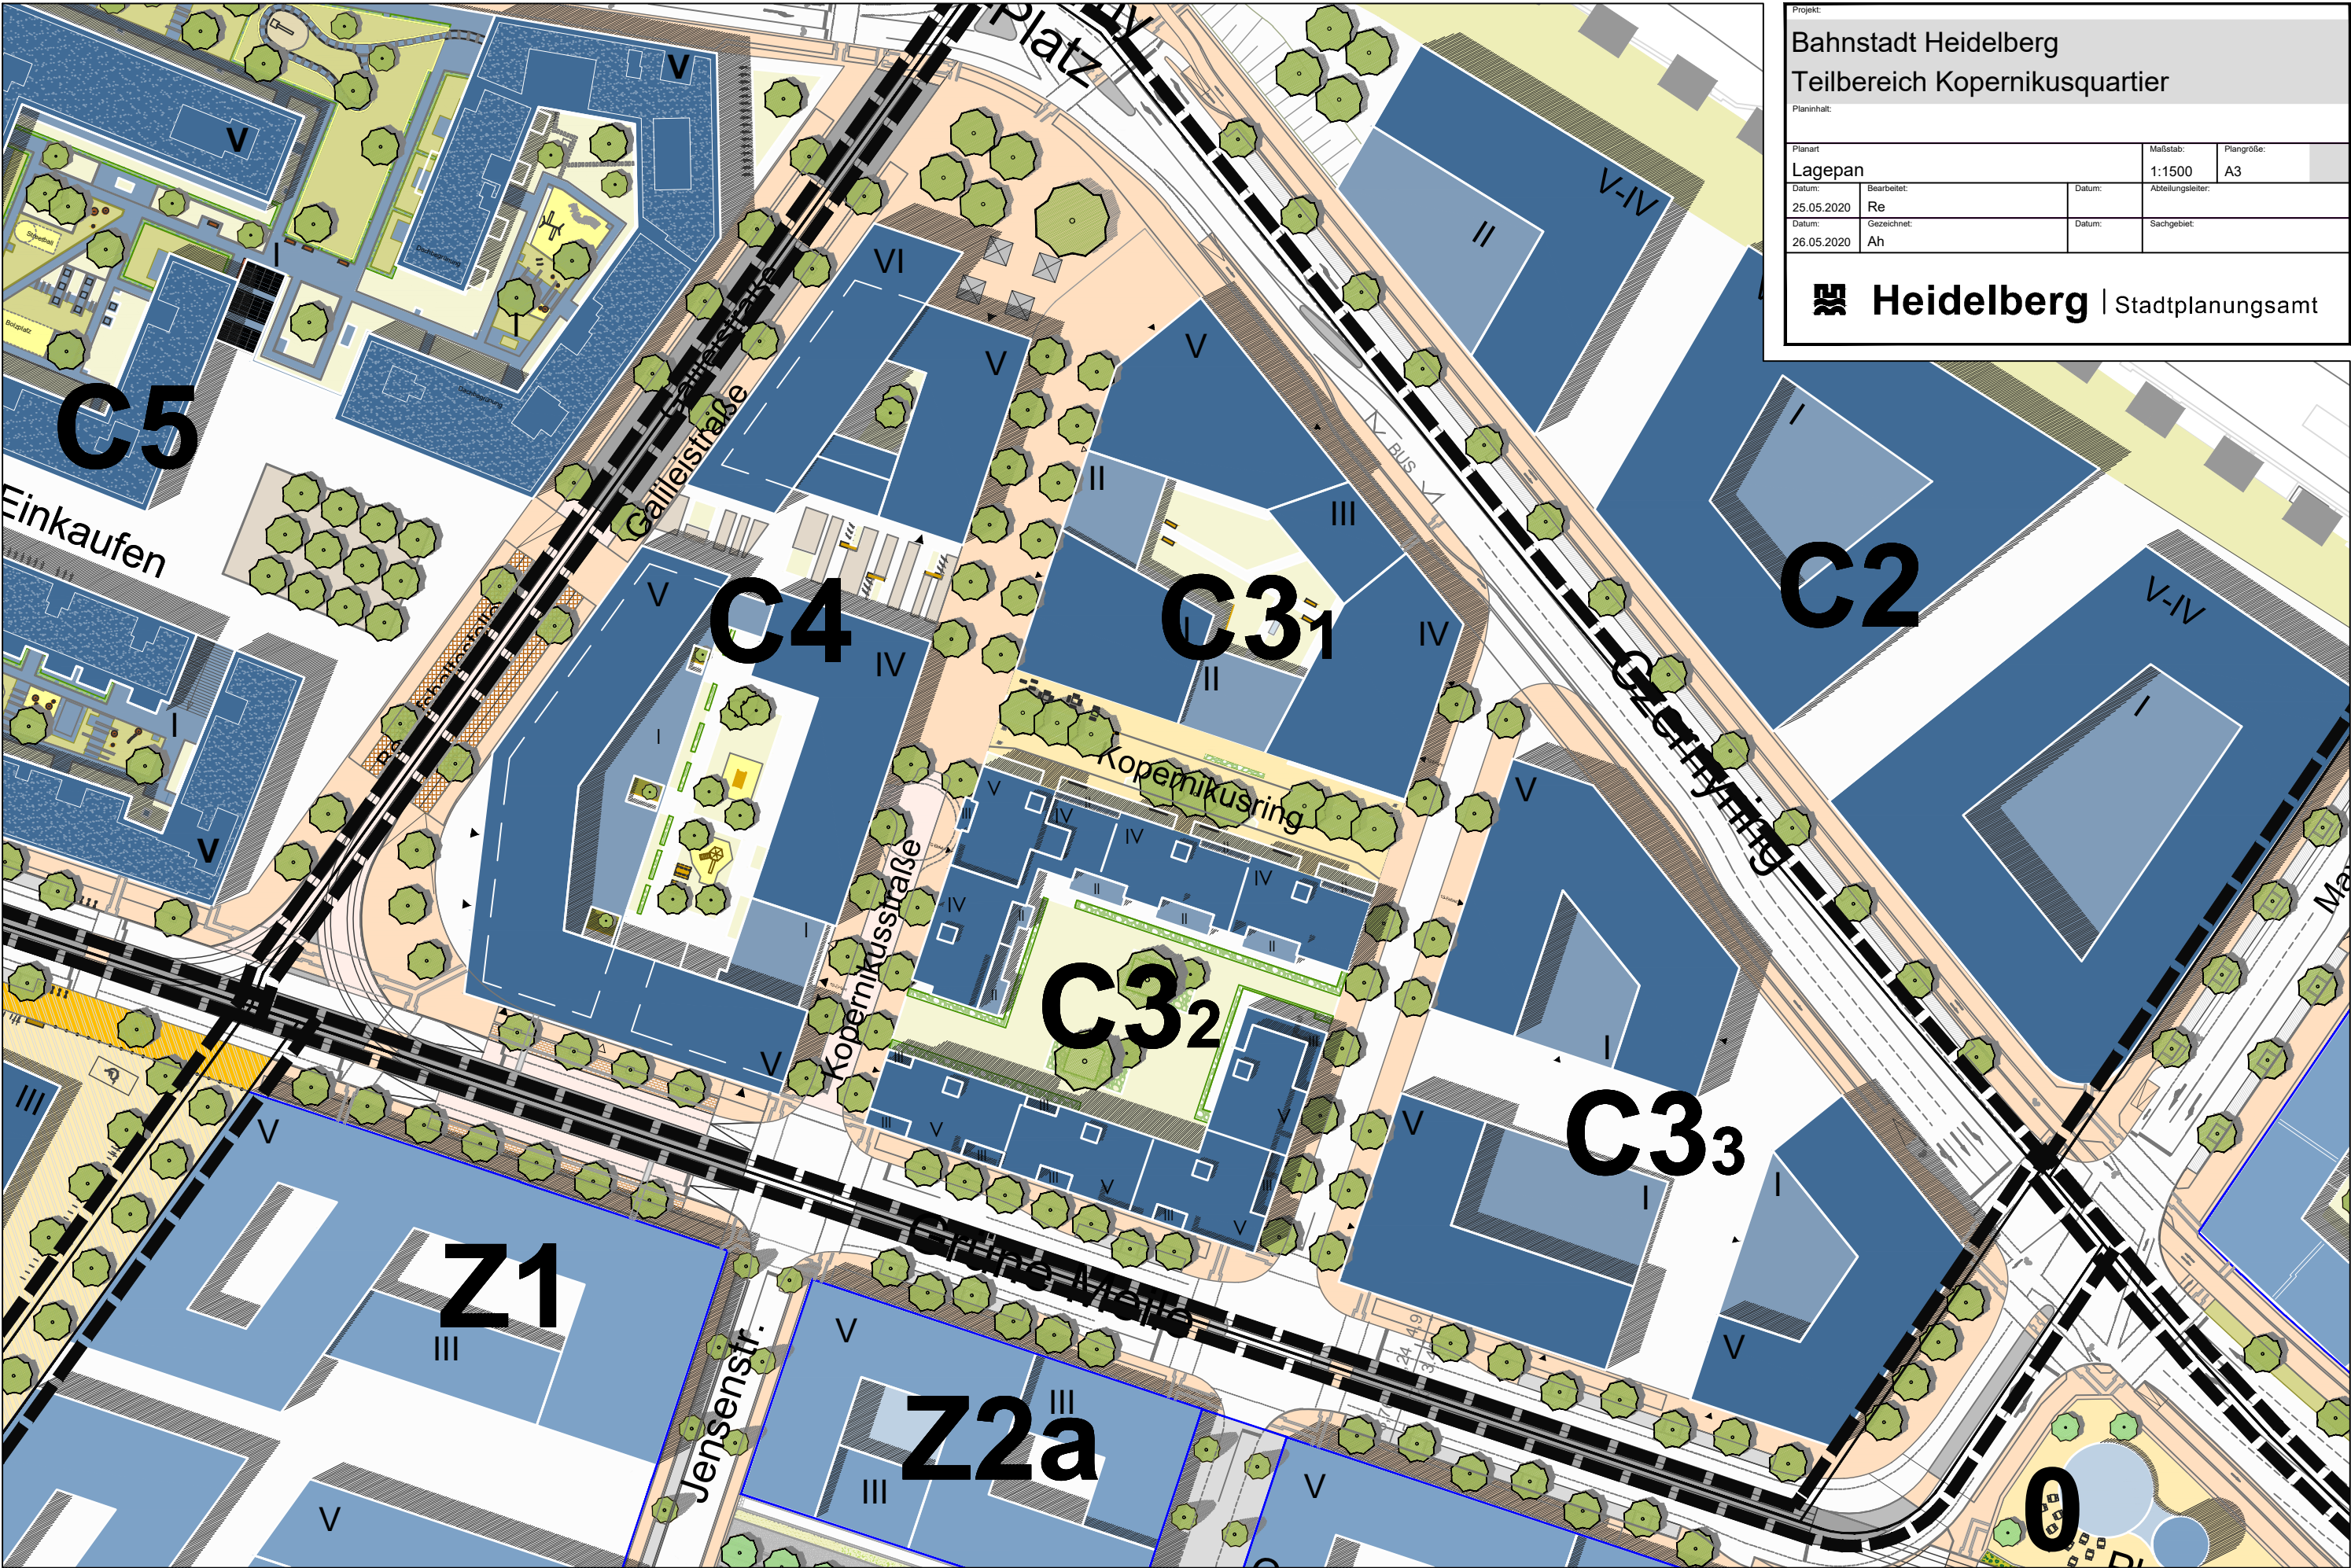

Projekt: Bahnstadt Heidelberg Teilbereich Kopernikusquartier			
Planinhalt:			
Planart: Lageplan	Maßstab: 1:1500	Plangröße: A3	
Datum: 25.05.2020	Bearbeitet: Re	Datum:	Abteilungsleiter:
Datum: 26.05.2020	Gezeichnet: Ah	Datum:	Sachgebiet:
 Heidelberg Stadtplanungsamt			