


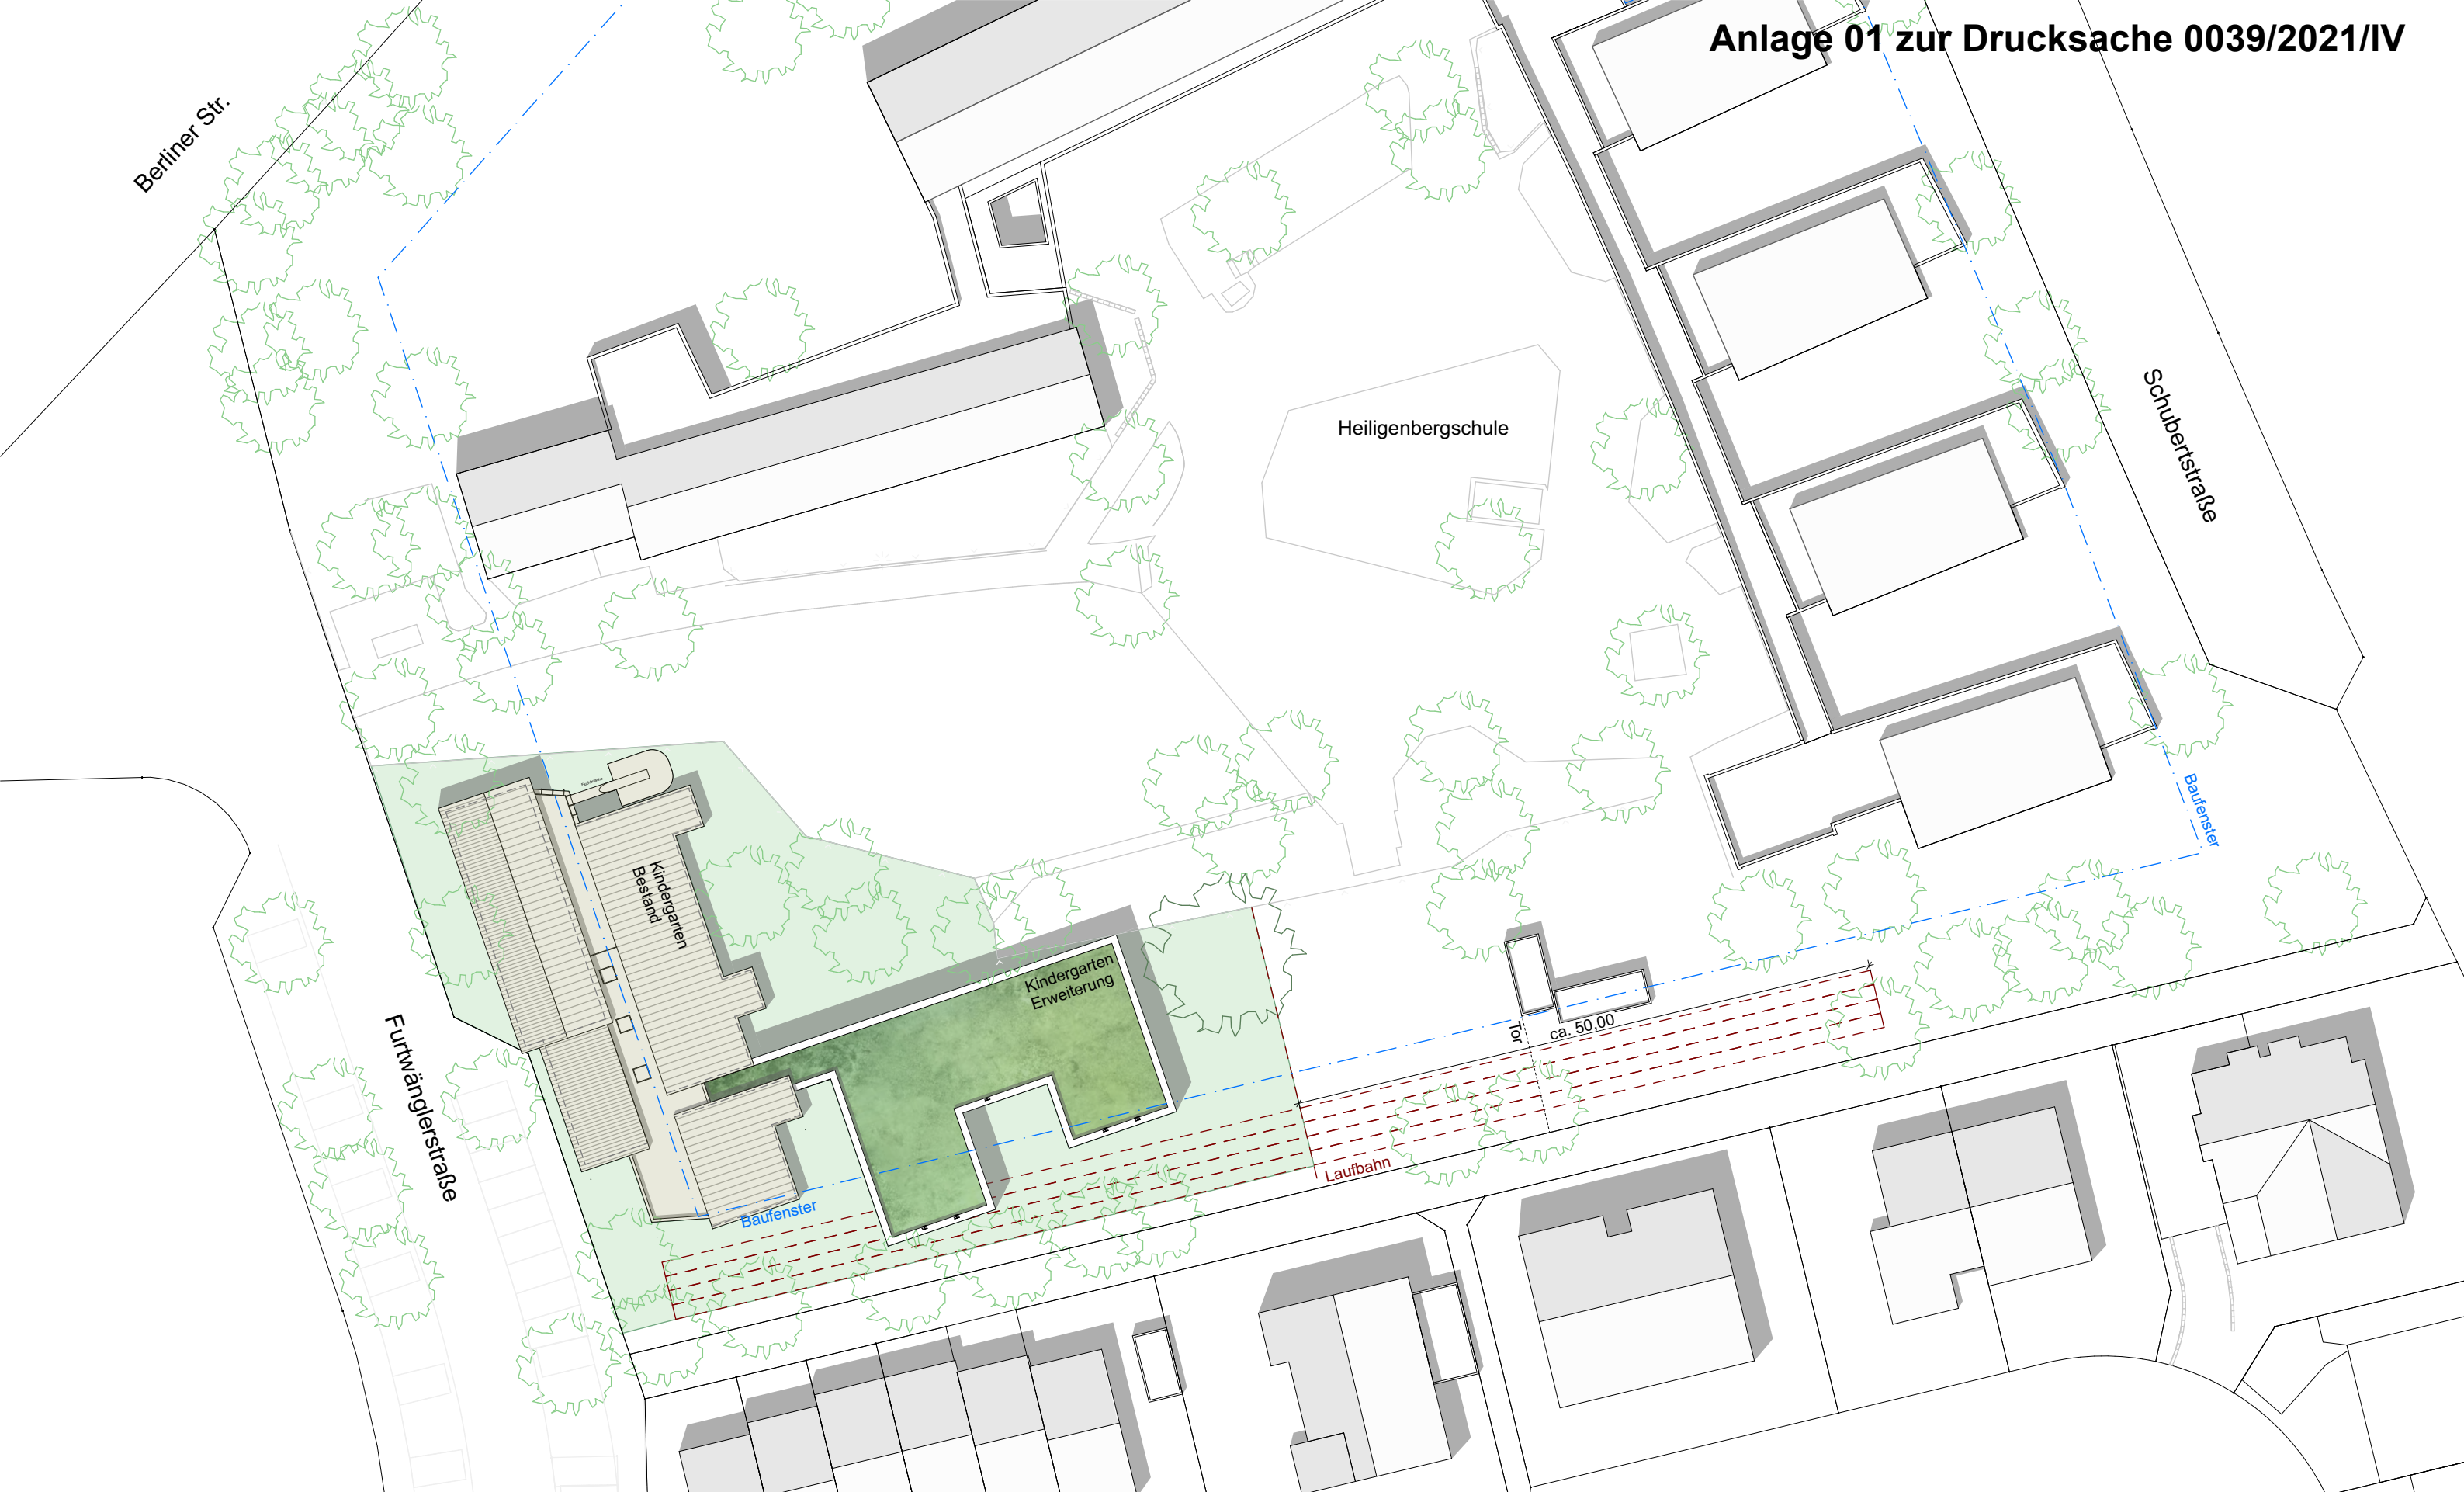

Bauherr:
Hochbauamt der Stadt Heidelberg
Römerstraße 5
69115 Heidelberg

Planung :
AAG FREIE ARCHITEKTEN BDA
LoebnerSchäferWeber

Freie Architekten GmbH
Eppelheimer Straße 46
69115 Heidelberg
T 06221 1324 0
F 06221 1324 24
M info@architekten-ag.de

Plan-Status:
**Konzept
Modulbauweise**

Projekt:
Kita Furtwänglerstraße

Planinhalt: Lageplan

Massstab : 1:500

16.02.2021