


Layout: 1_1500_A3
\\heidelberg.bw-online.de\Data\Am61\ACAD\Archiv-Projekte-Heidelberg\15-Bahnstadt\Planbearbeitung\15_41_Konzeptionelle_Planungen\15_41_08_städtebauliche_Realisierungsplanungen\CAD_Plane\20201022_Bahnst_130_C2.dwg

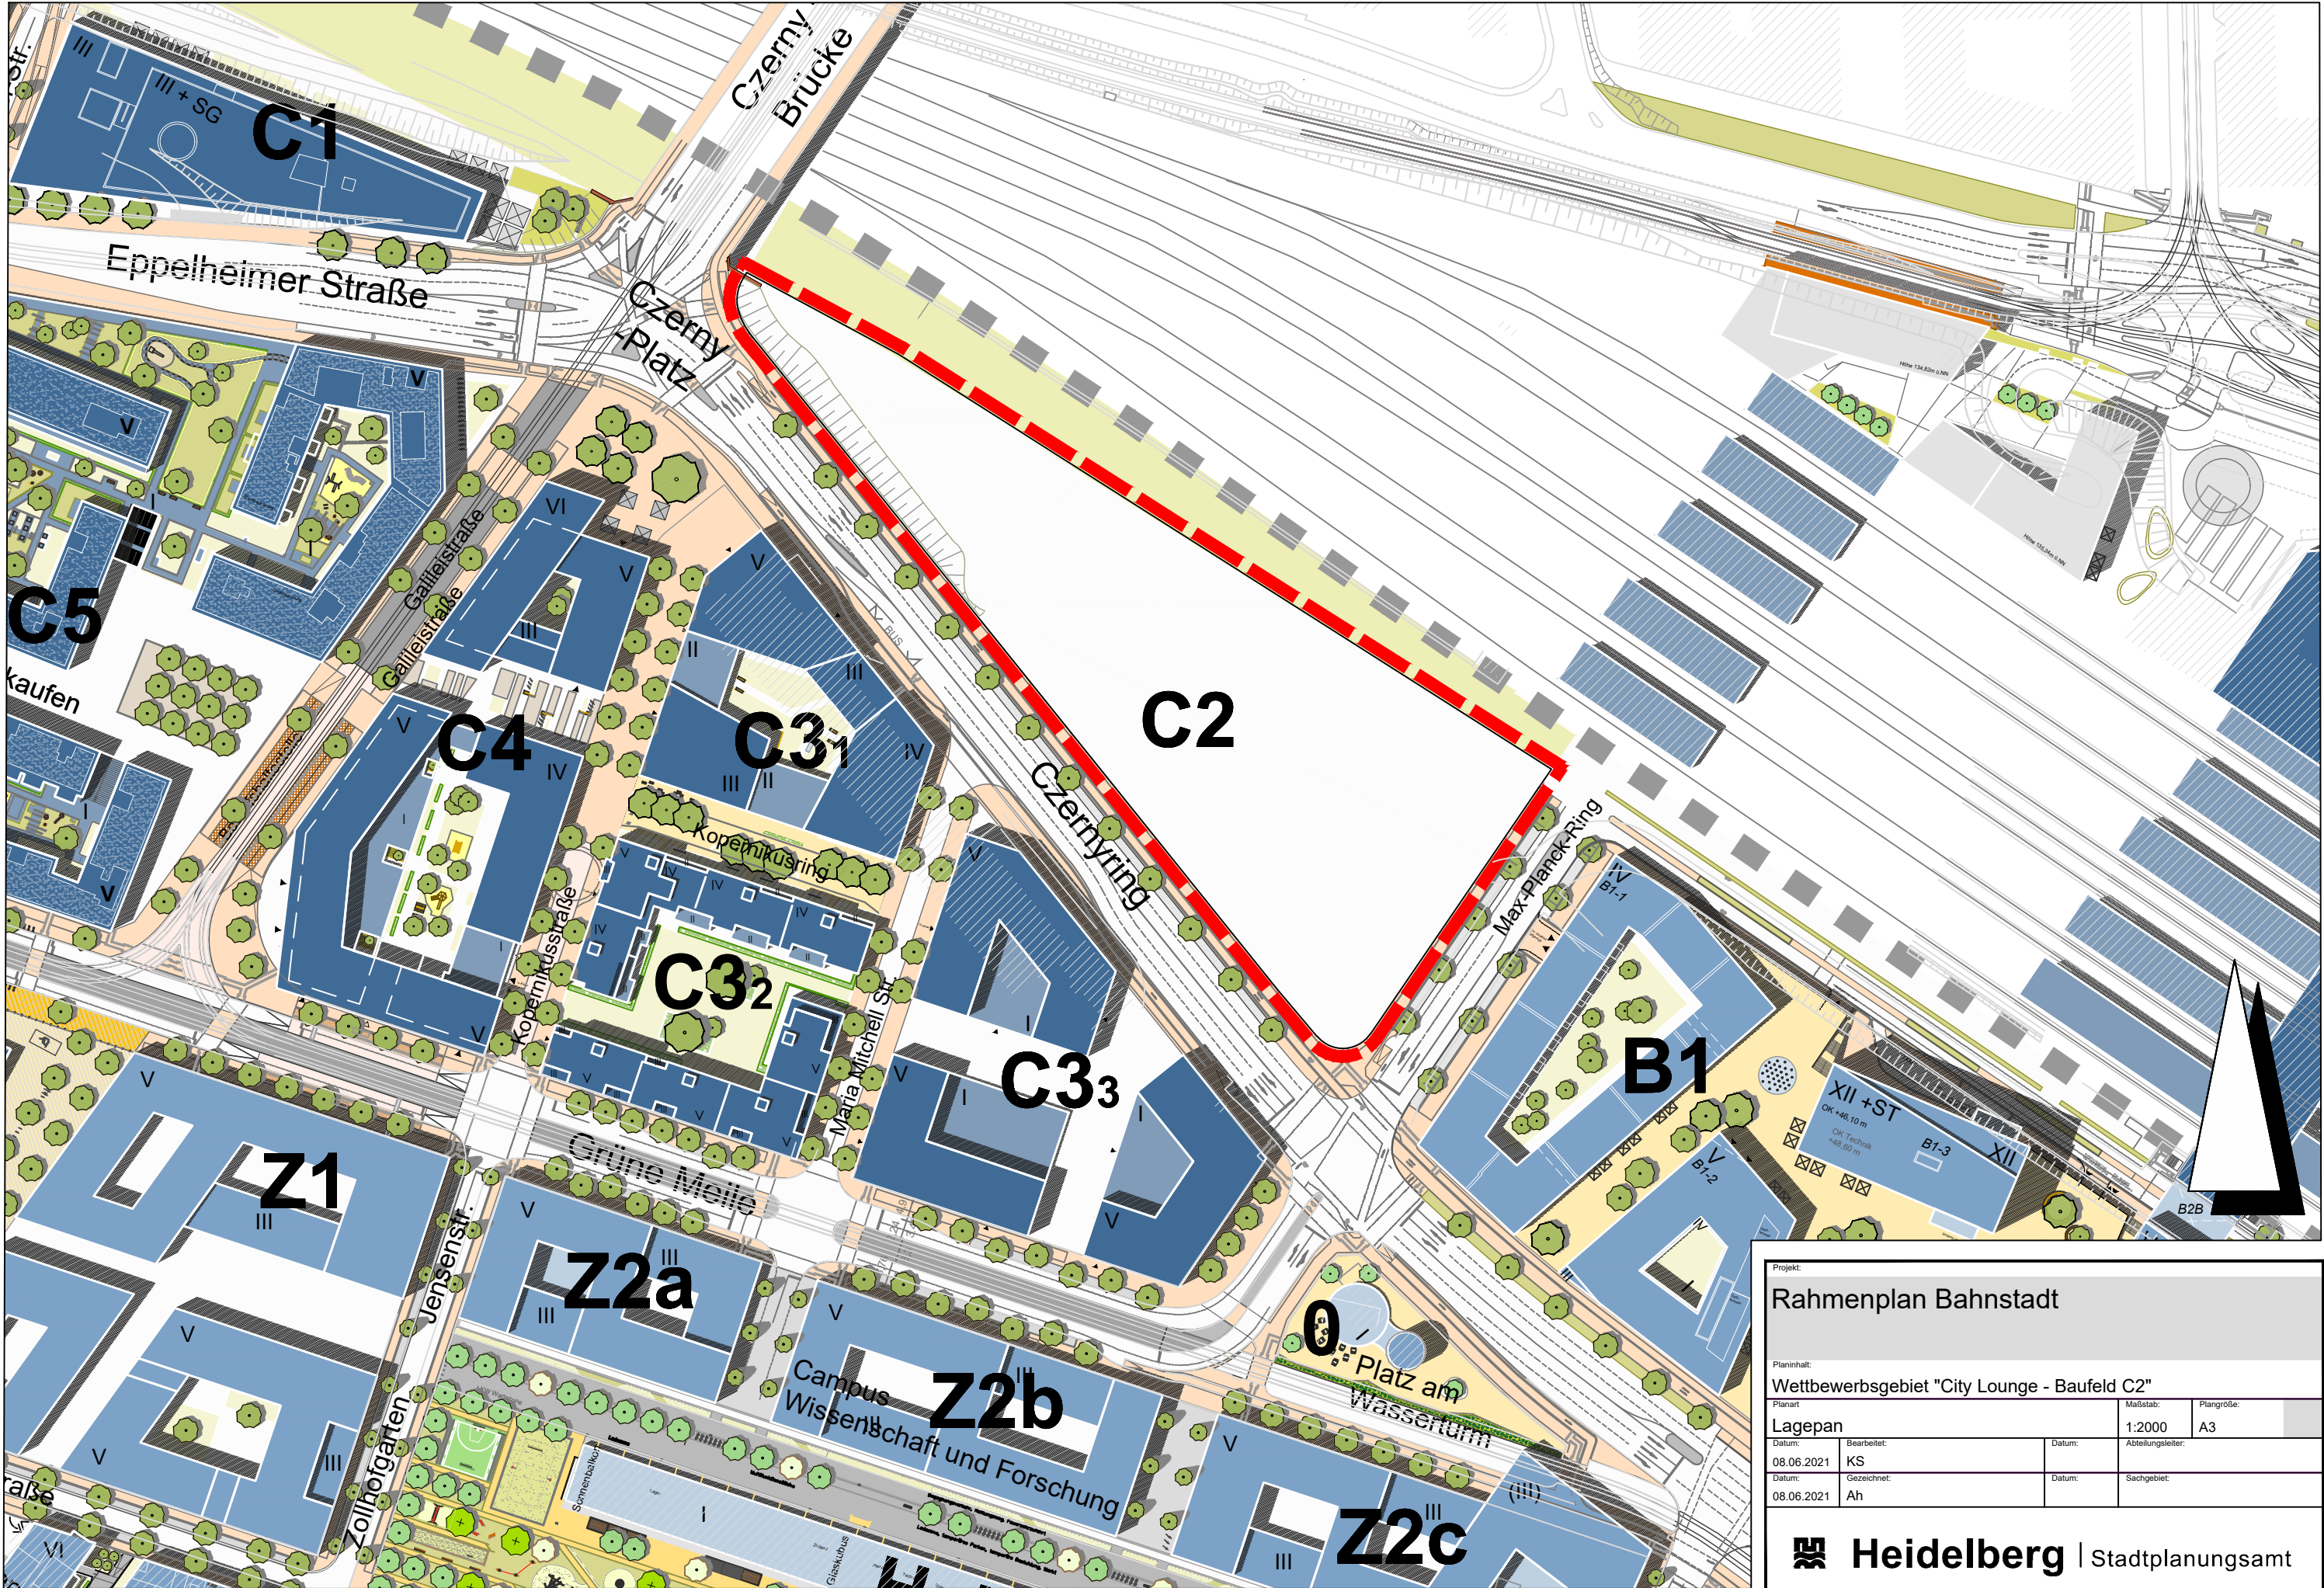

Projekt:

Rahmenplan Bahnstadt

Planinhalt:

Wettbewerbsgebiet "City Lounge - Baufeld C2"

Planart

Lageplan

Maßstab:

1:2000

Plangröße:

A3

Datum:

08.06.2021

Bearbeitet:

KS

Datum:

08.06.2021

Abteilungsleiter:

Datum:

08.06.2021

Gezeichnet:

Ah

Sachgebiet:

 **Heidelberg** | Stadtplanungsamt