


# Baustruktur 2022 Bahnstadt Heidelberg

## Legende

- Gebäude gebaut, im Bau, Baugenehmigung erteilt, Wettbewerb abgeschlossen, Bau- Nutzungskonzept abgestimmt.
- Stand Rahmenplan
- Überarbeitungsbereich
- Baufeldbezeichnung

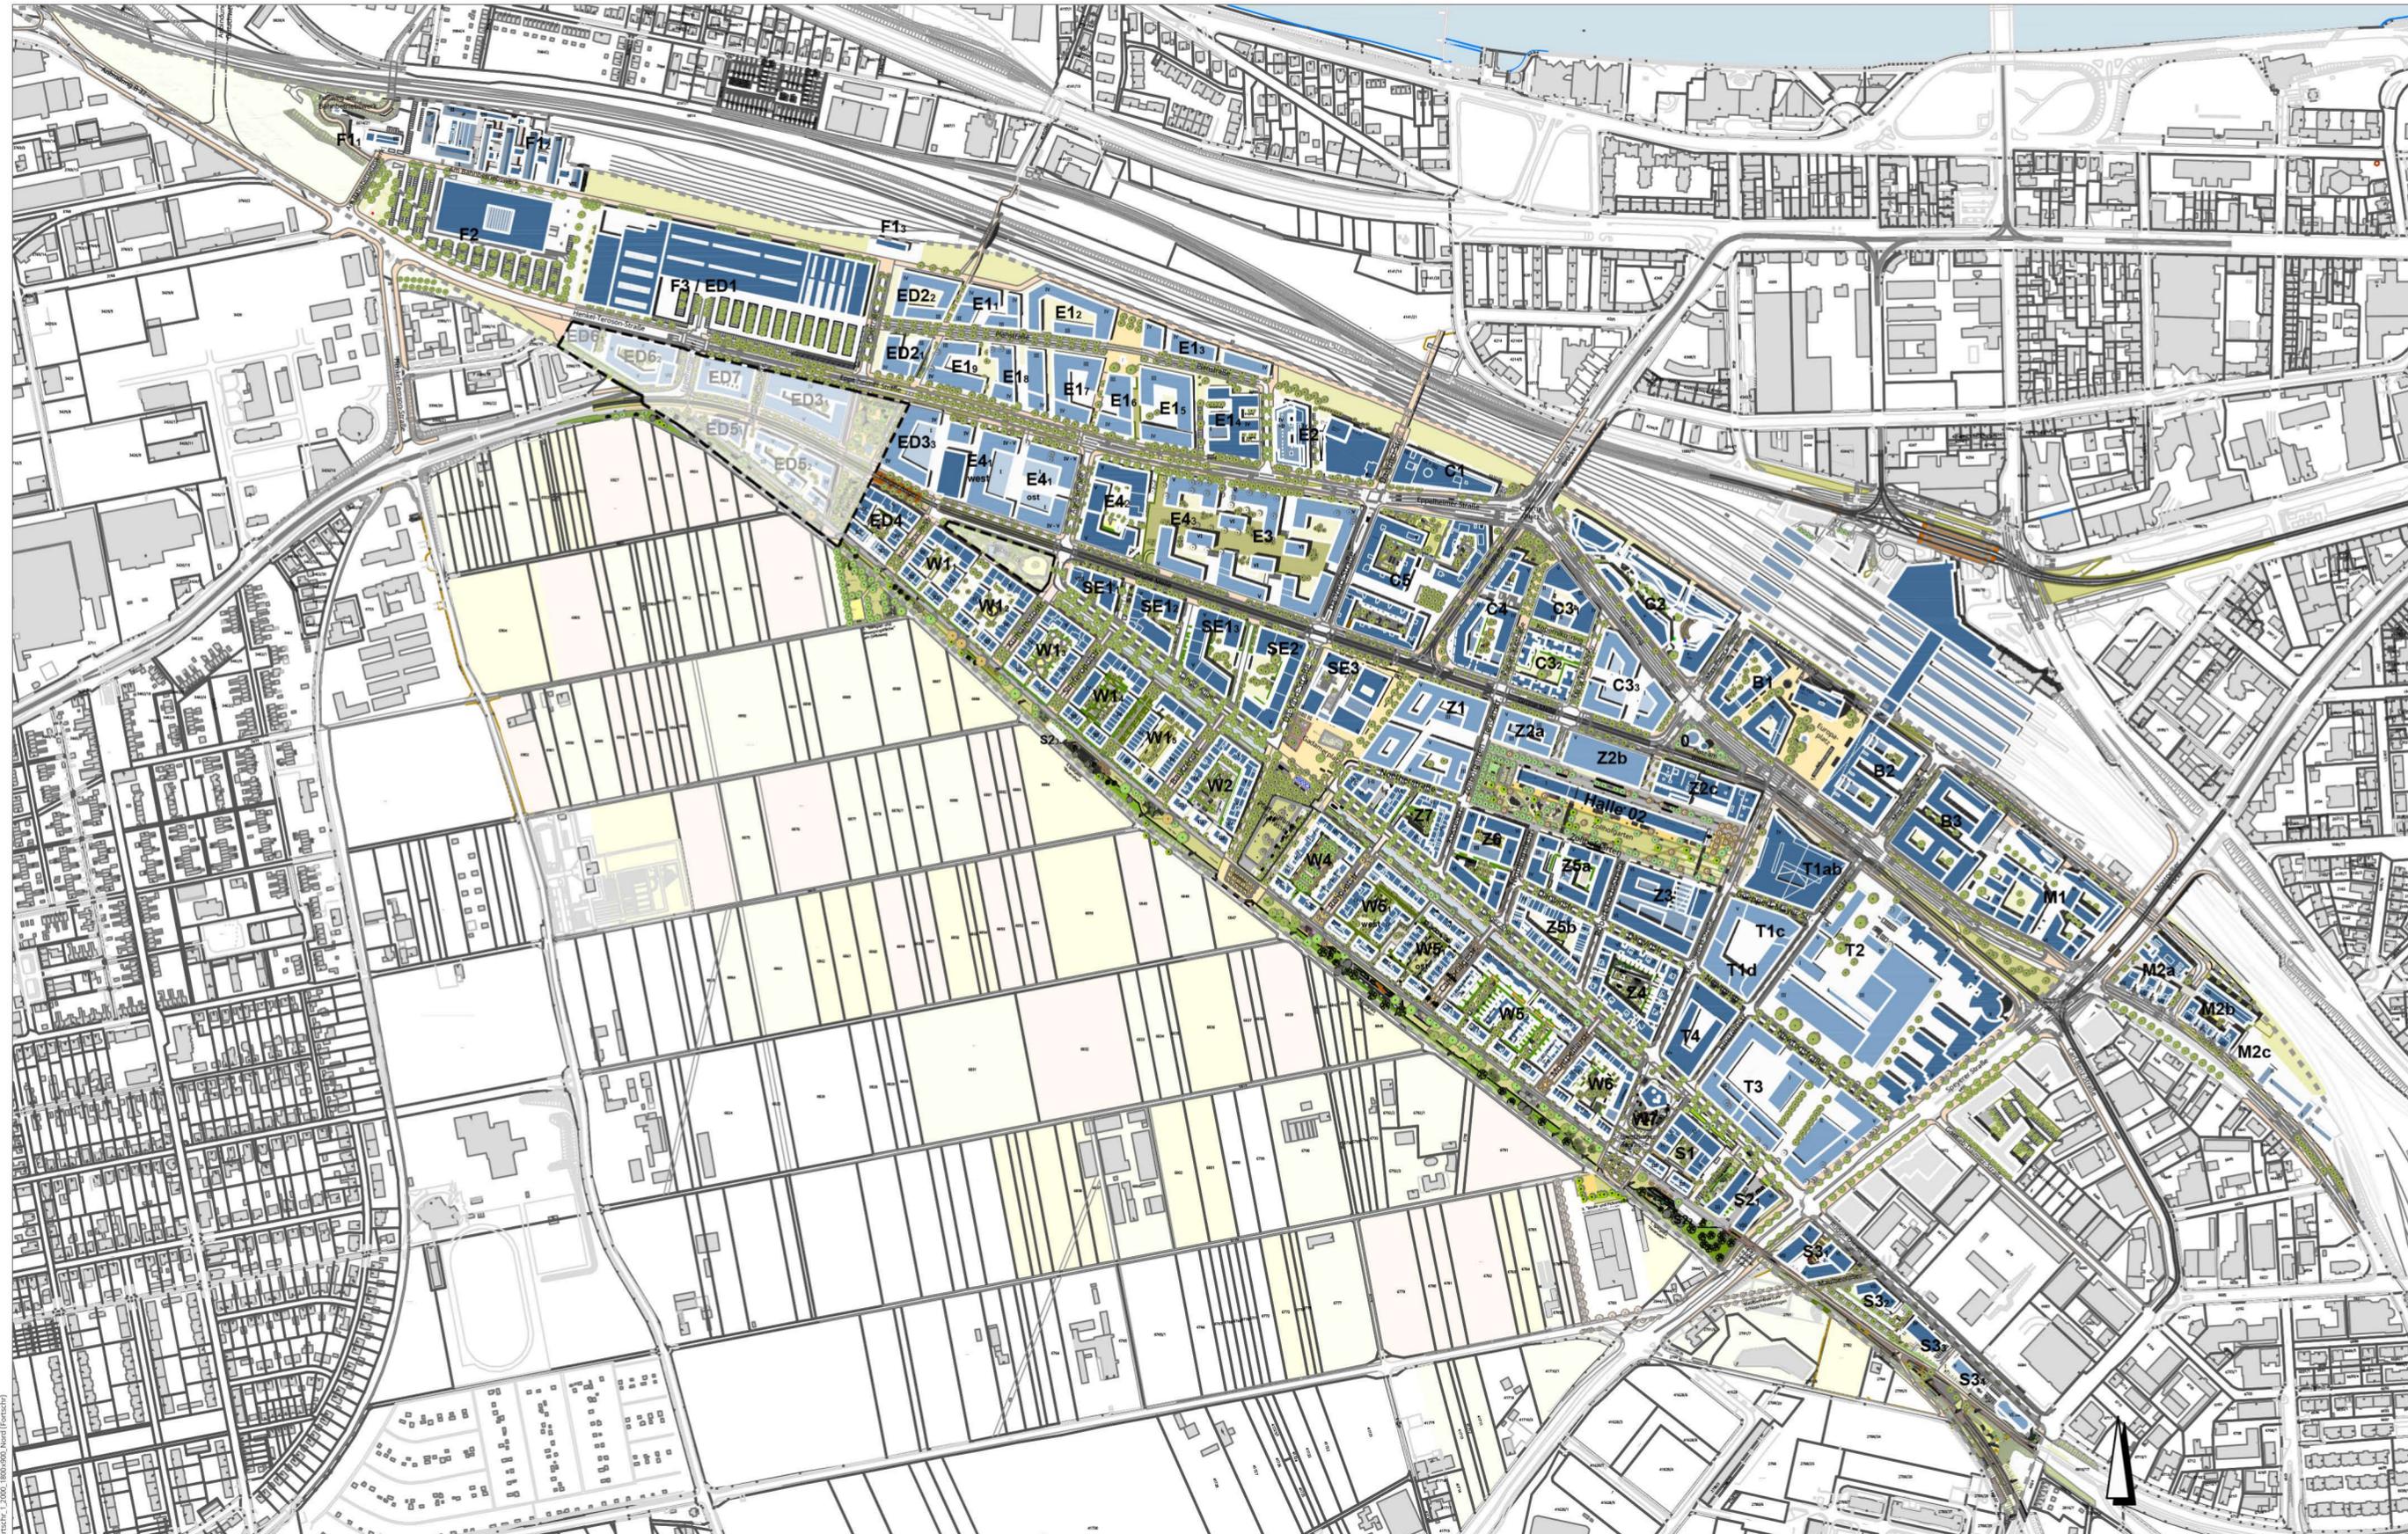

Die Angaben beruhen auf der besten verfügbaren Information. Dieser Plan (Übersicht) stellt den aktuellen Stand dar und ist ohne Gewährleistung und ohne Garantie einer Genauigkeit im Maßstab 1:2000. Die tatsächlichen Grundstücksgrößen werden von der Vermessung nach Vorlage der Auslastungspläne oder entsprechenden Unterlagen geprüfert.  
Rechtswirksame Grundstücksgrößen und Flächenangaben sind diesem Plan nicht zu entnehmen!



## RAHMENPLANUNG Bahnstadt

Bahnstadt Heidelberg  
Mitarbeiter: 61.15.45.nn

Plan vom: 14.04.2022

Erster Bürgermeister    Oberbürgermeister    Amtsleiter/in

## Bahnstadt Fortschreibung 2022

Baustruktur  
Lageplan / Lika im Hintergrund

Lageplan	13.04.2022	St / Ks / Mr / Tr	1:2000	1760x890
	14.04.2022	Ah / Wall		

**Heidelberg** | Stadtplanungsamt

Format: 1:2000, 1000x600, Nord (Fortschreibung)  
\\heidelberg-bw-online.de\Data\Amt51\ACAD\Archiv-Projekte-Heidelberg\15-Bahnstadt\Planbearbeitung\15\_41\_Konzeptionelle-Planungen\15\_41\_08\_städtebauliche-Realisierungspläne\CAD\_Plane\20220427\_Bahnst\_155\_Fortschr\_Gl.kwg