



Projekt: 2019-012-14 Neue Schlossstraße-Fst. 1240-1
Plan: 603 Teilbilder: 6/7

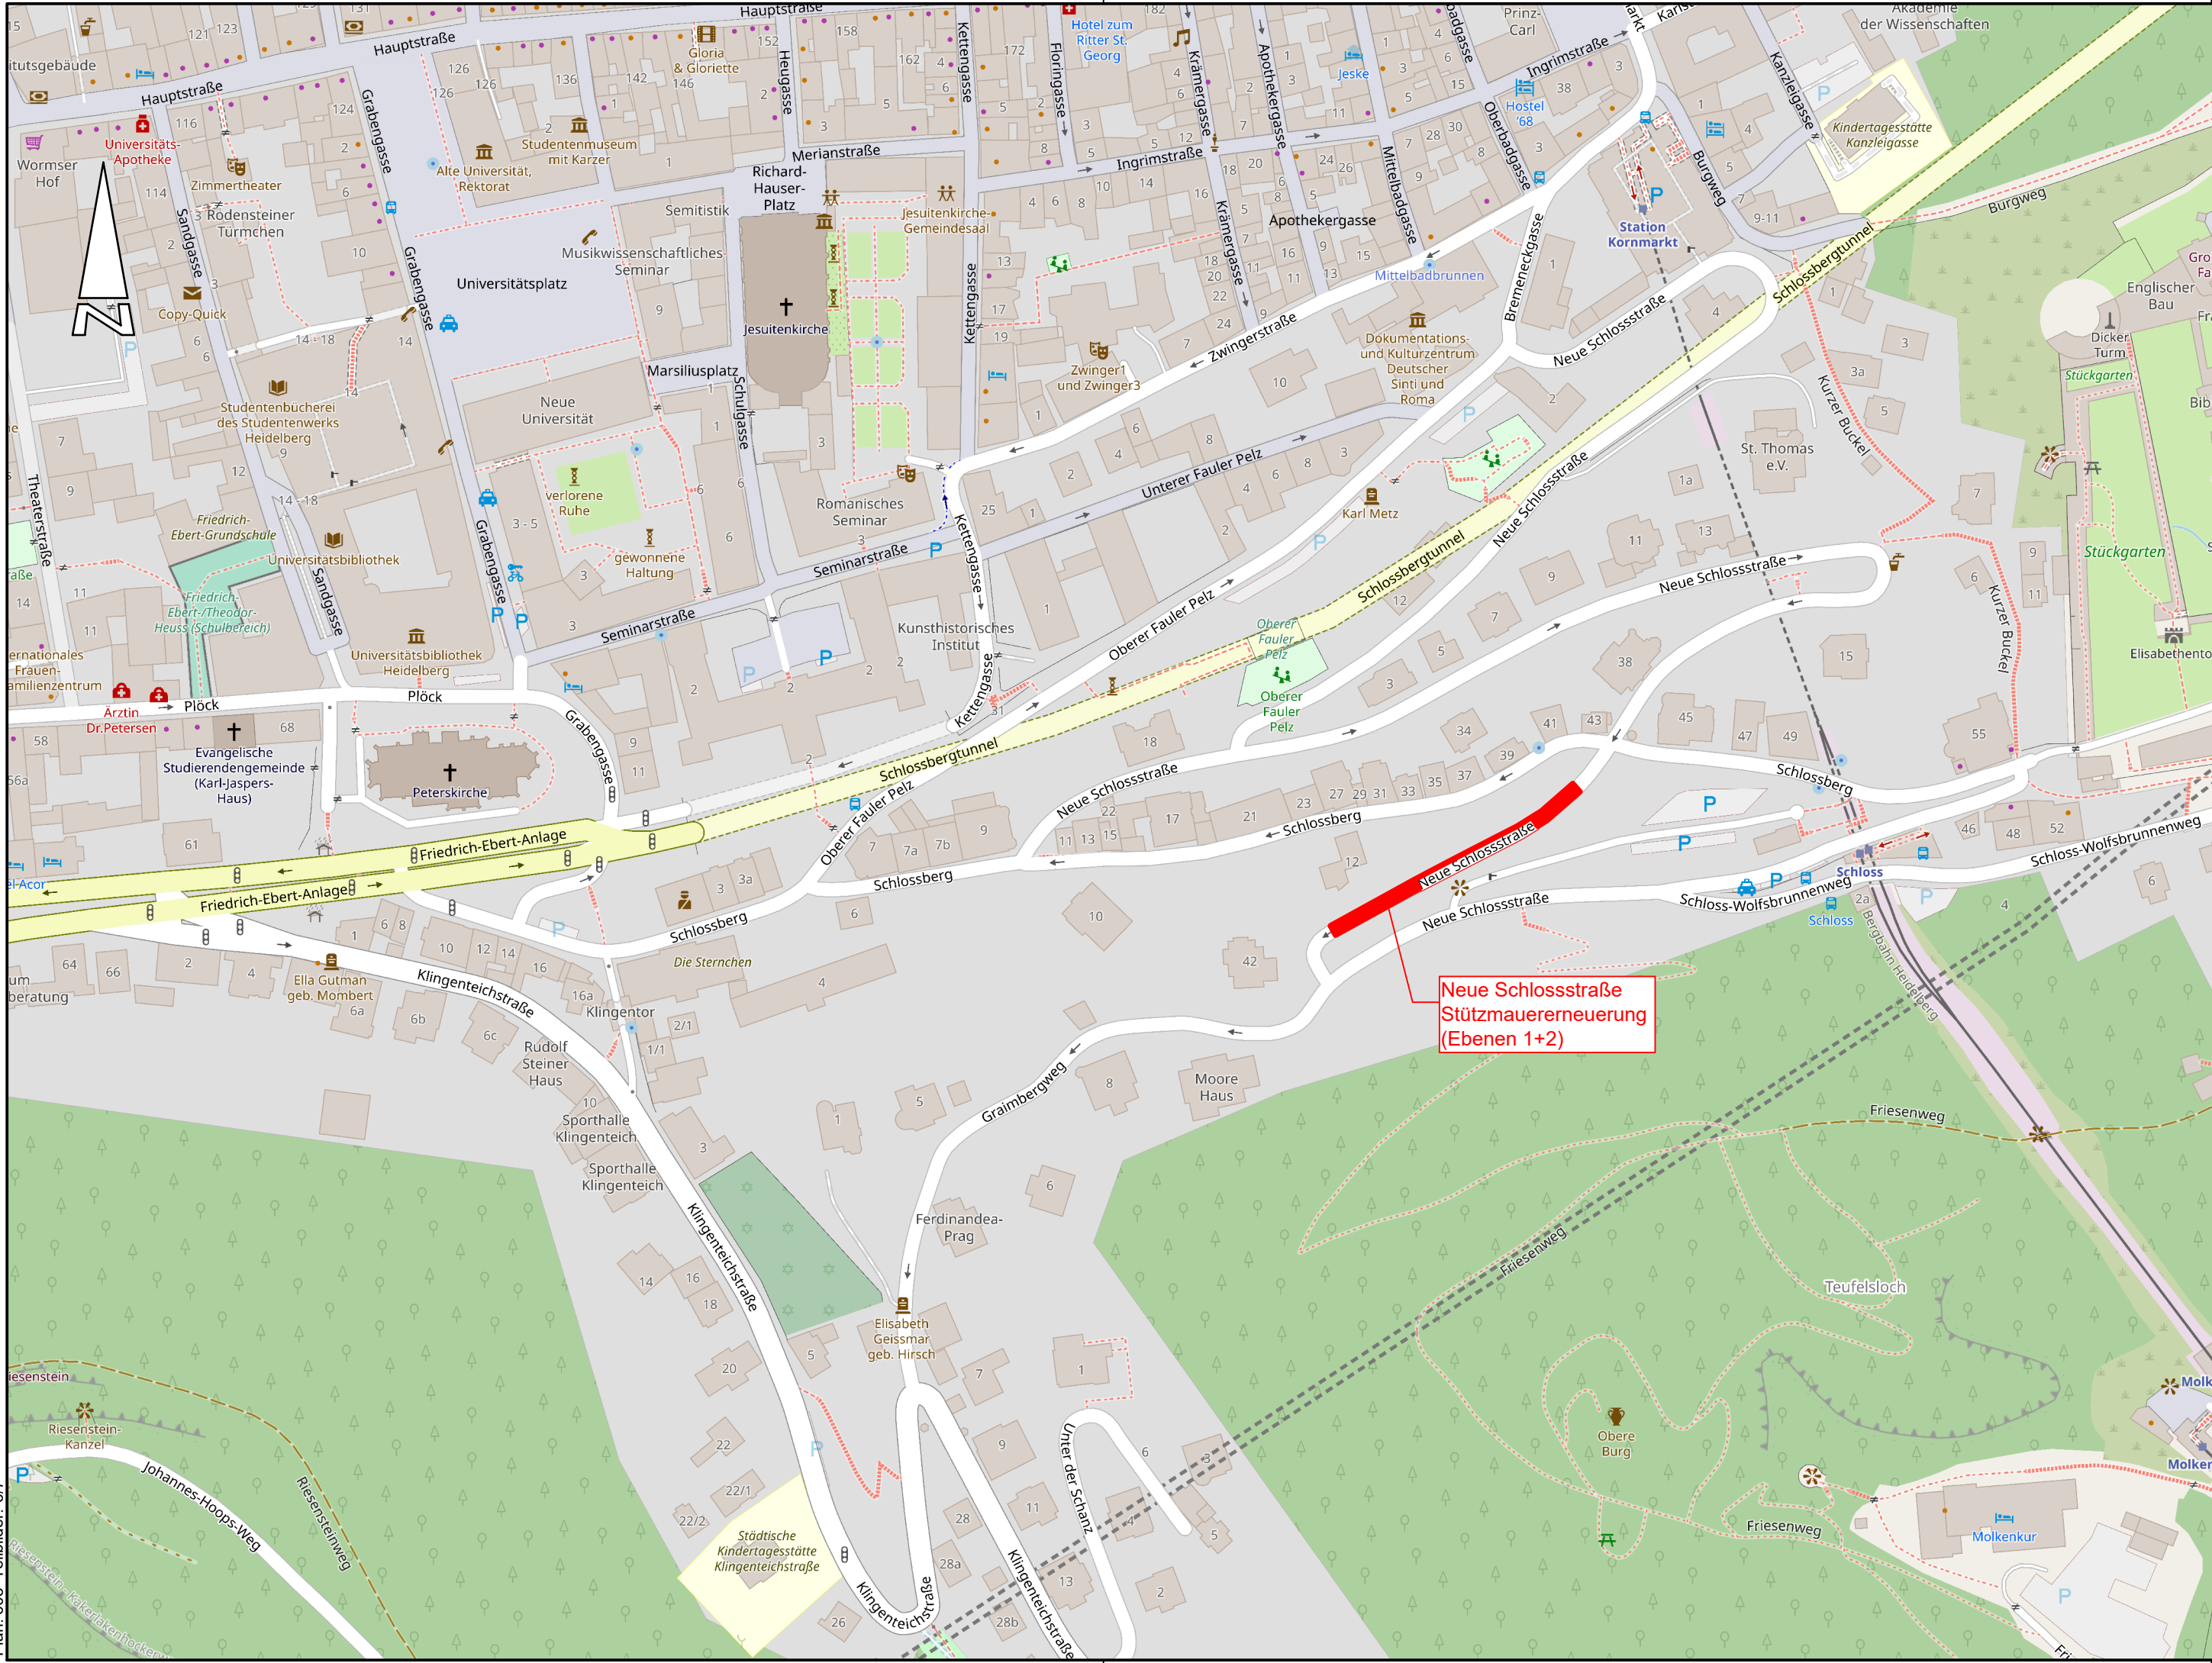

Anlage 01 zur Drucksache 0049/2023/BV

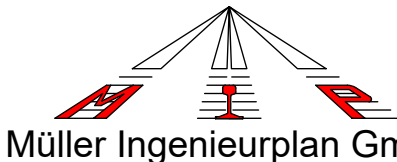

76137 Karlsruhe
Ettlinger Str. 27
Tel. 0721 / 91380-0
Fax 0721 / 91380-30

Karlsruhe, den
Planverfasser

Plandatum: 06.03.2023 Bearb.: Waag Gez.: A. Müller Geprüft : Müller



Tiefbauamt
Gaisbergstraße 7
69115 Heidelberg

Projekt:
Neue Schlossstraße
Stützmauererneuerung (Ebenen 1+2)

Übersichtskarte

Planart:
Ausführungsplanung

Bauwerks-Nr.:

Heidelberg, den
Tiefbauamt Heidelberg
Amtsleitung:


Maßstab:
o. M.

Projektziffer:
1 9 1 1 3 5 1 3 0 2

Zeichnungsnummer:
1 0 1

zur Ausführung freigegeben

Projekt: 2019-012-14 Neue Schlossstraße-Flst.1240-1
Plan: 602 Teilbilder 14/250/261/262/263/265/266/268/269/291

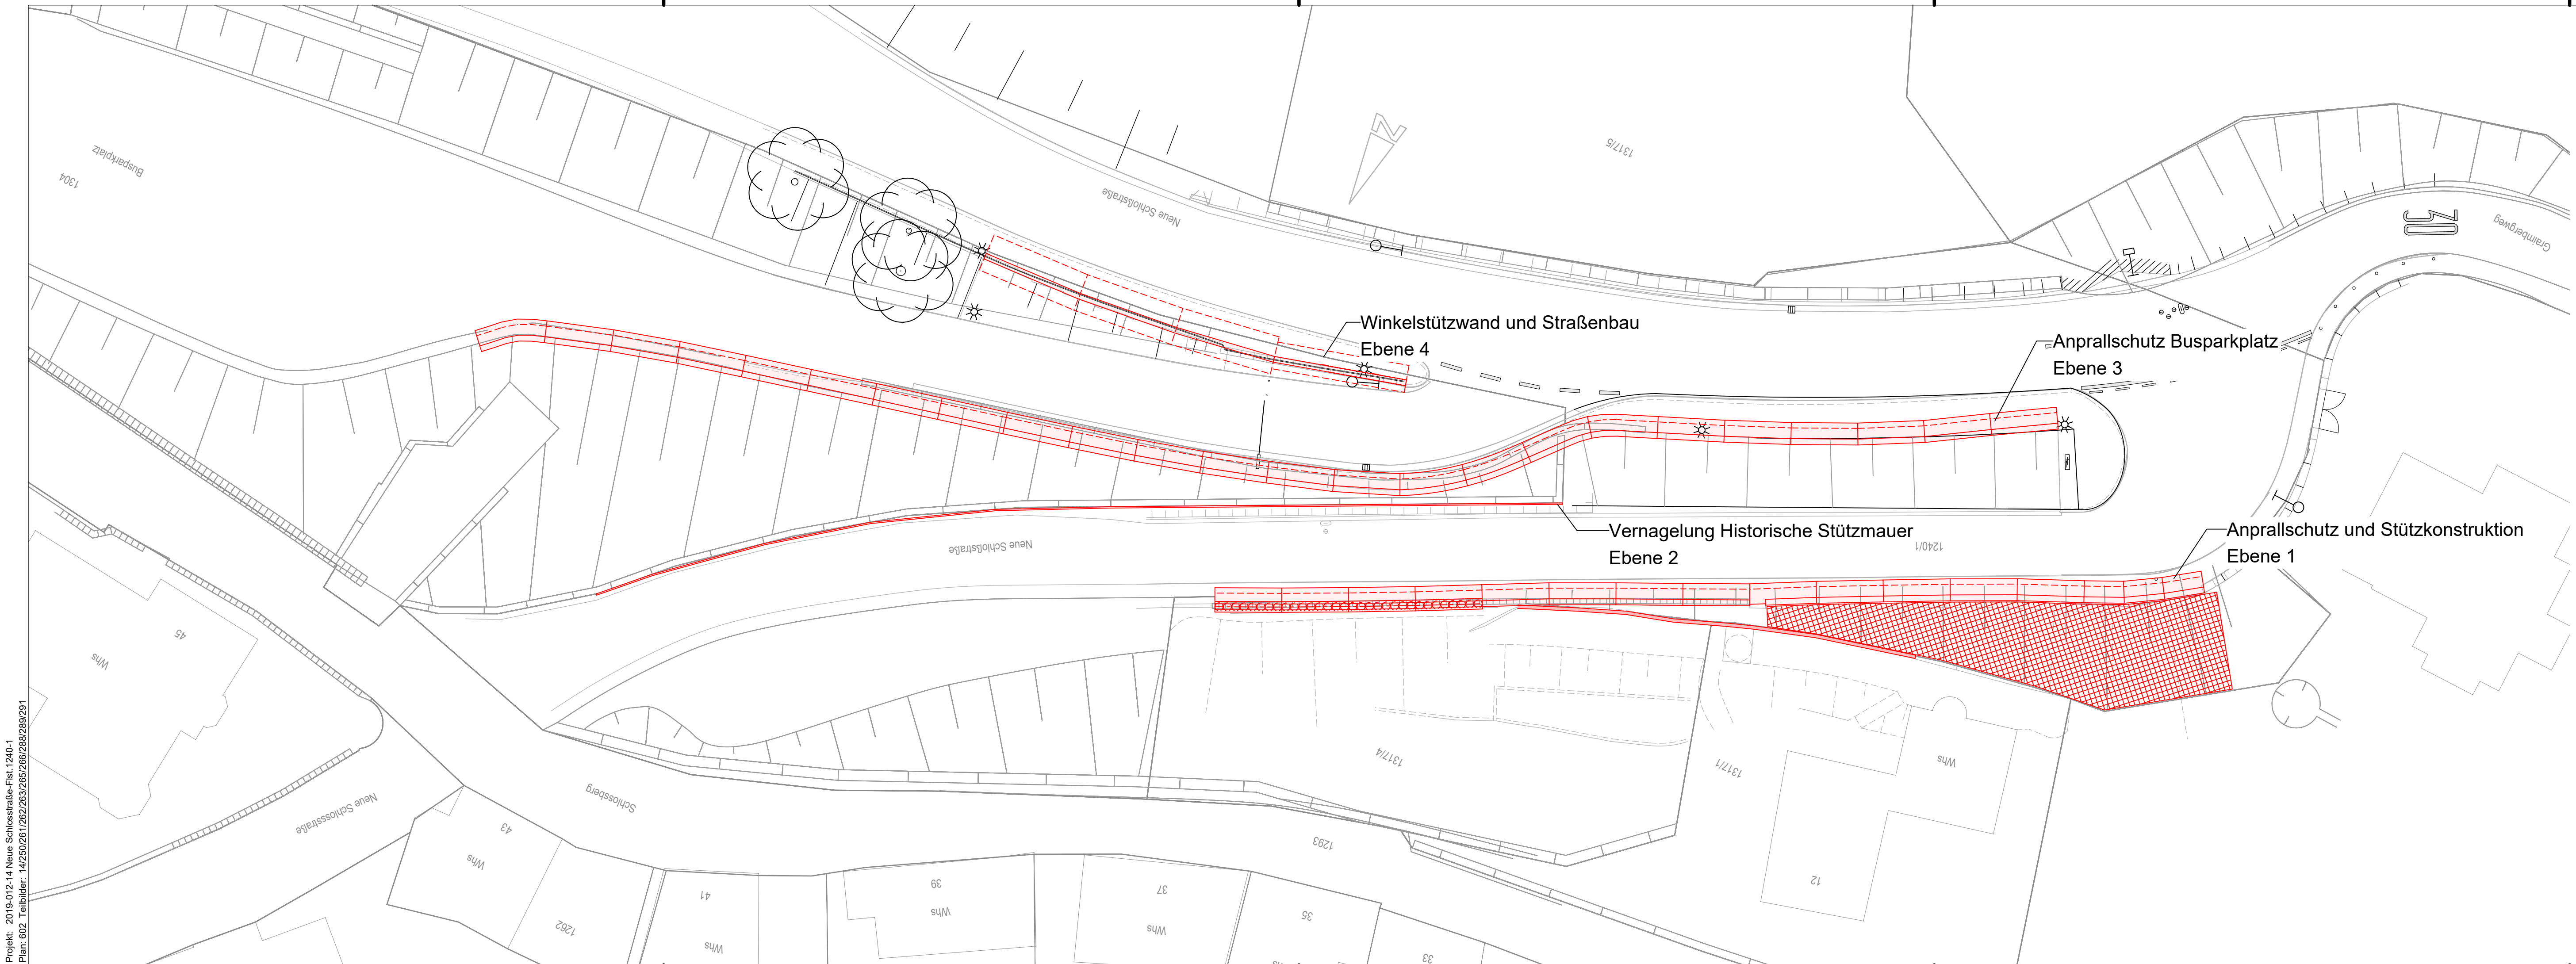


Anlage 01 zur Drucksache 0049/2023/BV

Legende

Bestand / Topographie

Kataster

Planung

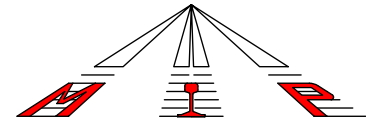

Müller Ingenieurplan GmbH

76137 Karlsruhe
Ettinger Str. 27
Tel. 0721 / 91380-0
Fax 0721 / 91380-30

Planverfasser

Plandatum: 06.03.2023 Bearb.: Waag Gez.: A. Müller Geprüft : Müller



Tiefbauamt
Gaisbergstraße 7
69115 Heidelberg

Projekt:
Neue Schlossstraße

Übersichtsplan Ebenen


Planart: Ausführungsplanung	Bauwerks-Nr.:
Heidelberg, den Tiefbauamt Heidelberg Amtsleitung:	Maßstab: M 1:250
Projektziffer: 1 9 1 1 3 5 1 3 0 2	
Zeichnungsnummer: 1 0 2	

zur Ausführung freigegeben

H/B = 297 / 970 (0.29m²)

Freigabe:
Amt für Verkehrsmanagement / Verkehrsbehörde

Datum: Unterschrift:

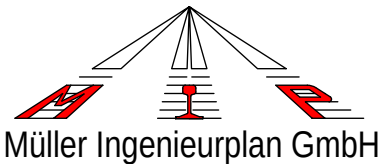

76137 Karlsruhe
Ettlinger Str. 27
Tel. 0721 / 91380-0
Fax 0721 / 91380-30

Plandatum: 22.01.2022 Bearb.: Hurst Gez.: A. Müller Geprüft: Müller



Tiefbauamt
Gaisbergstraße 7
69115 Heidelberg

Projekt:
Schlossberg 12-14
Stützwand an der Neuen Schlosstraße

Baustelleneinrichtung Ebene 1 und 2

Planart:
nur gültig für Ausschreibung

Heidelberg, den
Tiefbauamt Heidelberg
Amtsleitung:

Maßstab:
1: 500

Bauwerks-Nr.:

Projektziffer:

Zeichnungsnummer:

1 2 0

zur Ausführung freigegeben

H/B = 297 / 780 (0.23m²)


Allplan 2020

Abschnitt 2 und 3: (Dauer 6 Monate)

- Ebene 1:
- Teilabbruch best. Aufkantung
 - Herstellung Stützwand auf Bohrpfählen
 - Herstellung Ortbetonwand rückverankert
 - Herstellung Spritzbetonschale (vernagelt)
 - Herstellung Stützwand rückverankert


Ebene 2:

- Vernagelung vorhandene Stützwand

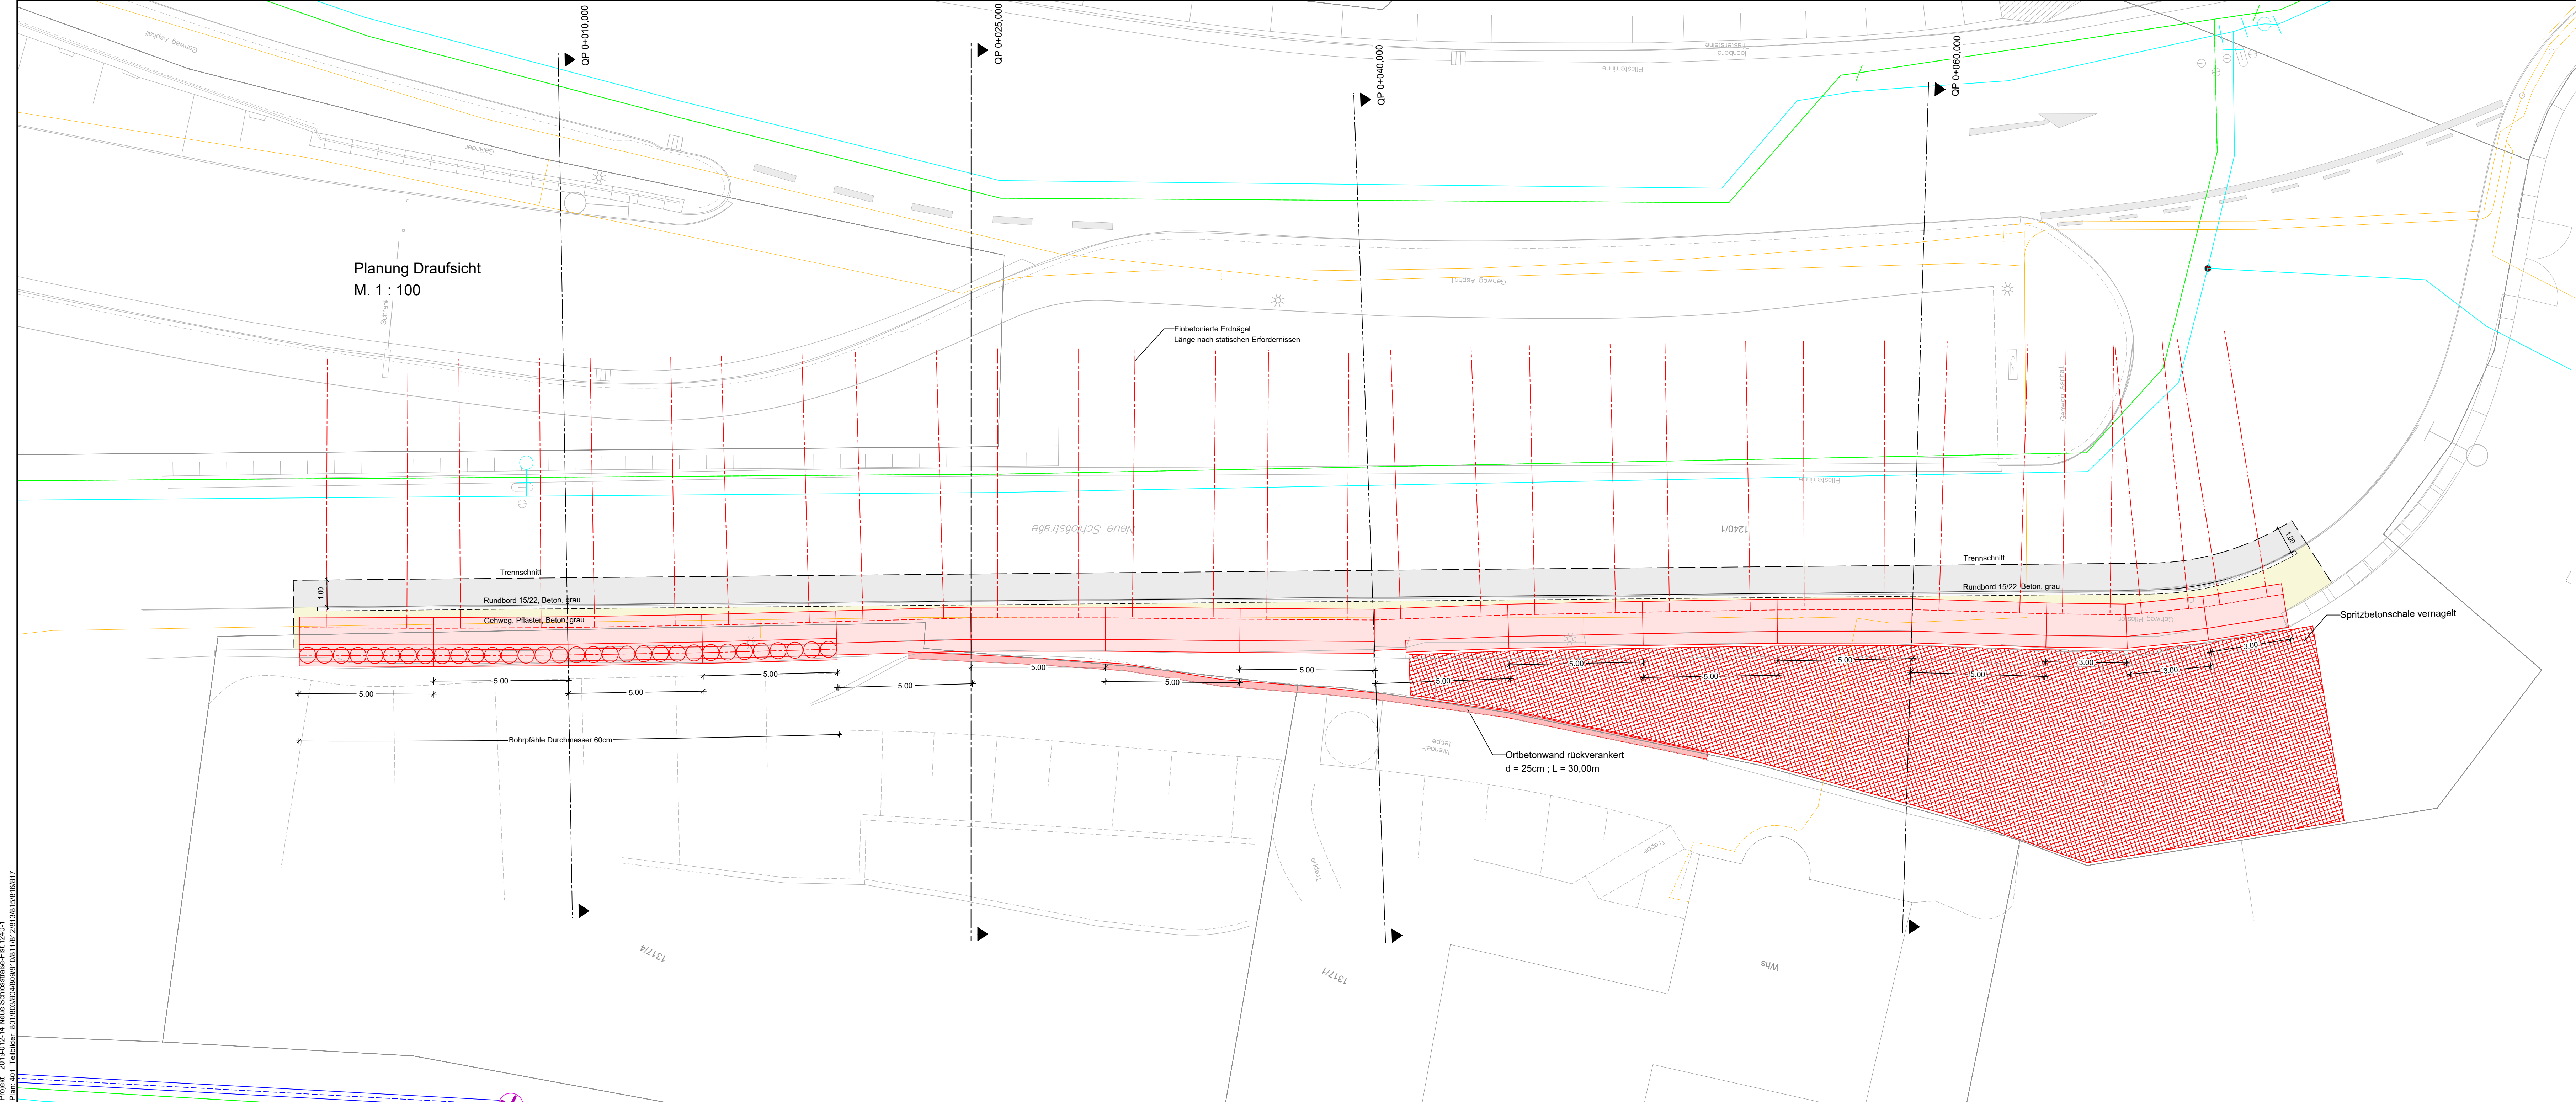

Legende			
	Bestand / Topographie		Stützwand
	Kataster		Straße
	Planung		Gehweg
			Bordstein RB 15/22

Baustoffkennwerte			
Bauteil	Beton	Expositionsklassen	Betonstahl
Kopfbalken	C 30/37 LP	XC4, XD3, XF4, WA	B 500 B
Bohrpfähle	C 30/37	XC4, WA	B 500 B
Magerbeton	C 12/15	X0, WA	-----
Geländer	S 235JR	alle Teile Feuerverzinkt	

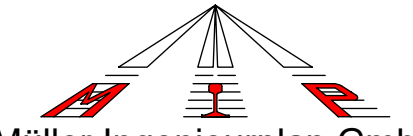

Müller Ingenieurplan GmbH

Plandatum: 06.03.2023 Bearb.: Waag Gez.: A. Müller Geprüft: Müller

76137 Karlsruhe
Ettlinger Str. 27
Tel. 0721 / 91380-0
Fax 0721 / 91380-30

Karlsruhe, den

Planverfasser






Heidelberg

Tiefbauamt
Gaisbergstraße 7
69115 Heidelberg

Projekt:
Neue Schlosstraße
Stützmauern (Ebenen 1+2)



Lageplan Planung

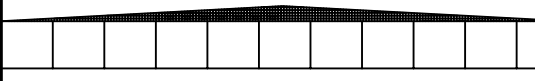
Planart: Ausführungsplanung	Bauwerks-Nr.: 
Heidelberg, den Tiefbauamt Heidelberg Amtsleitung:	Maßstab: M 1:100
zur Ausführung freigegeben	
Projektziffer: 1 9 1 1 3 5 1 3 0 2	
Zeichnungsnummer: 3 0 1	

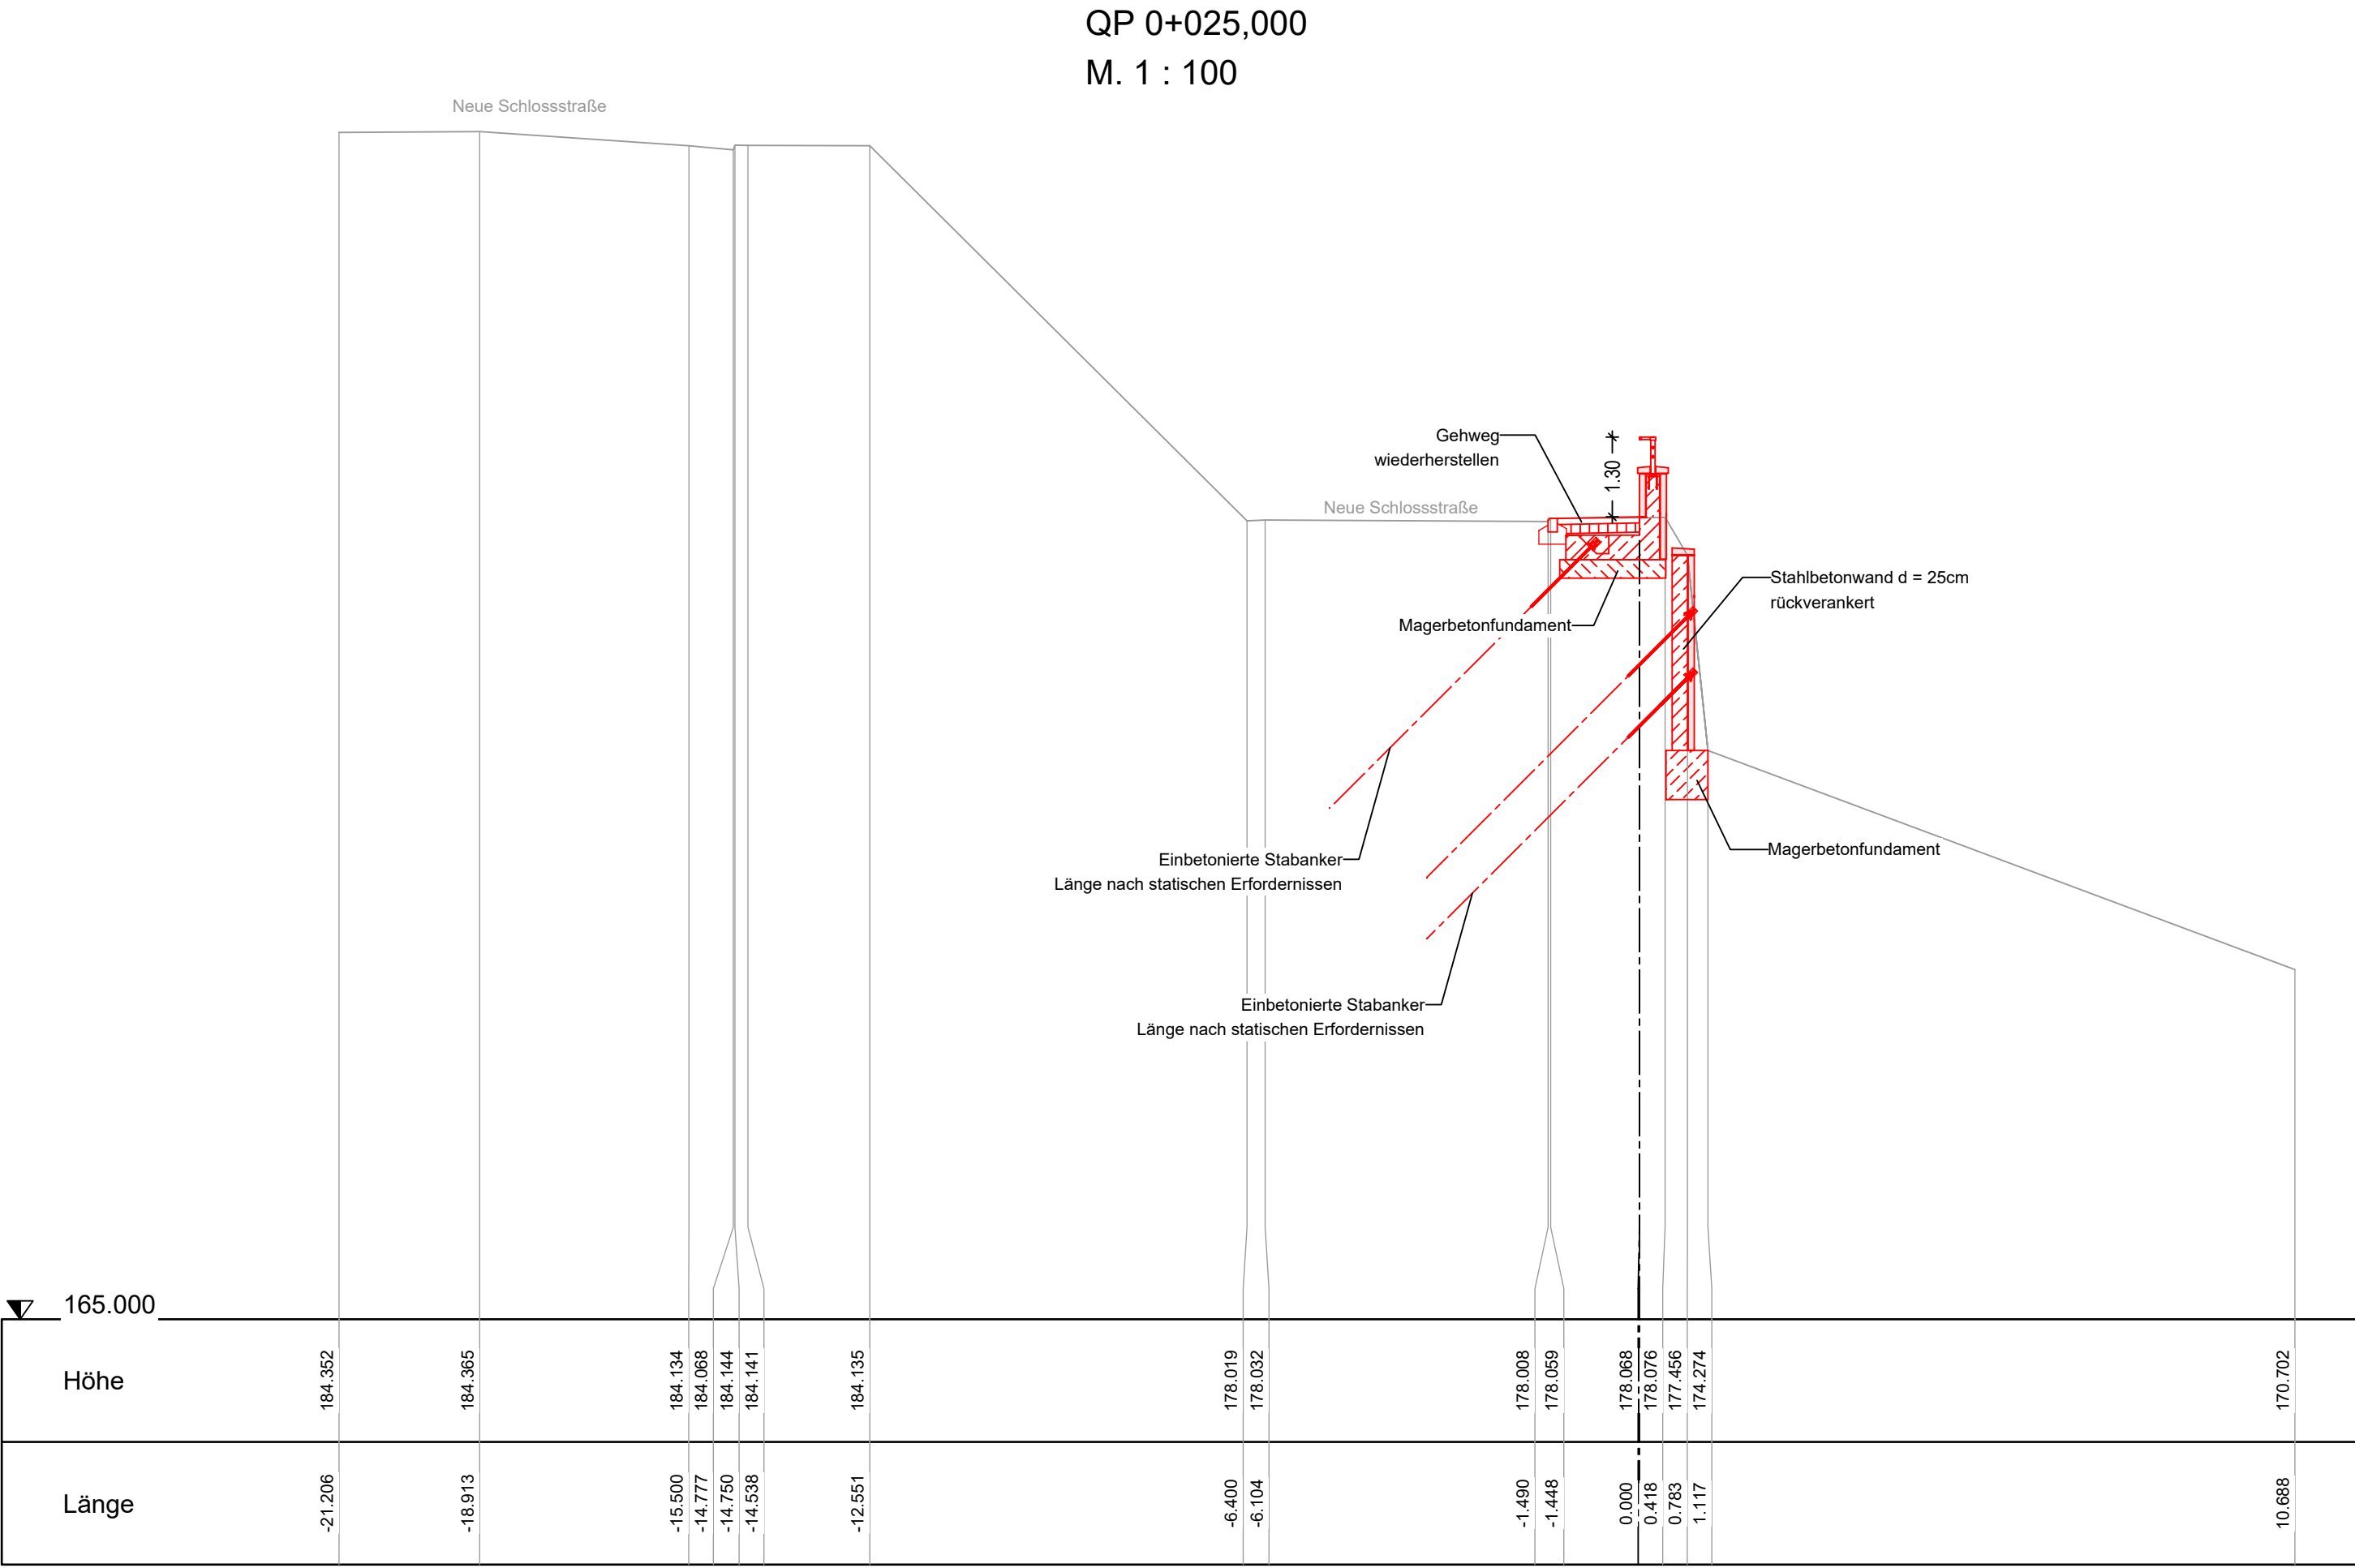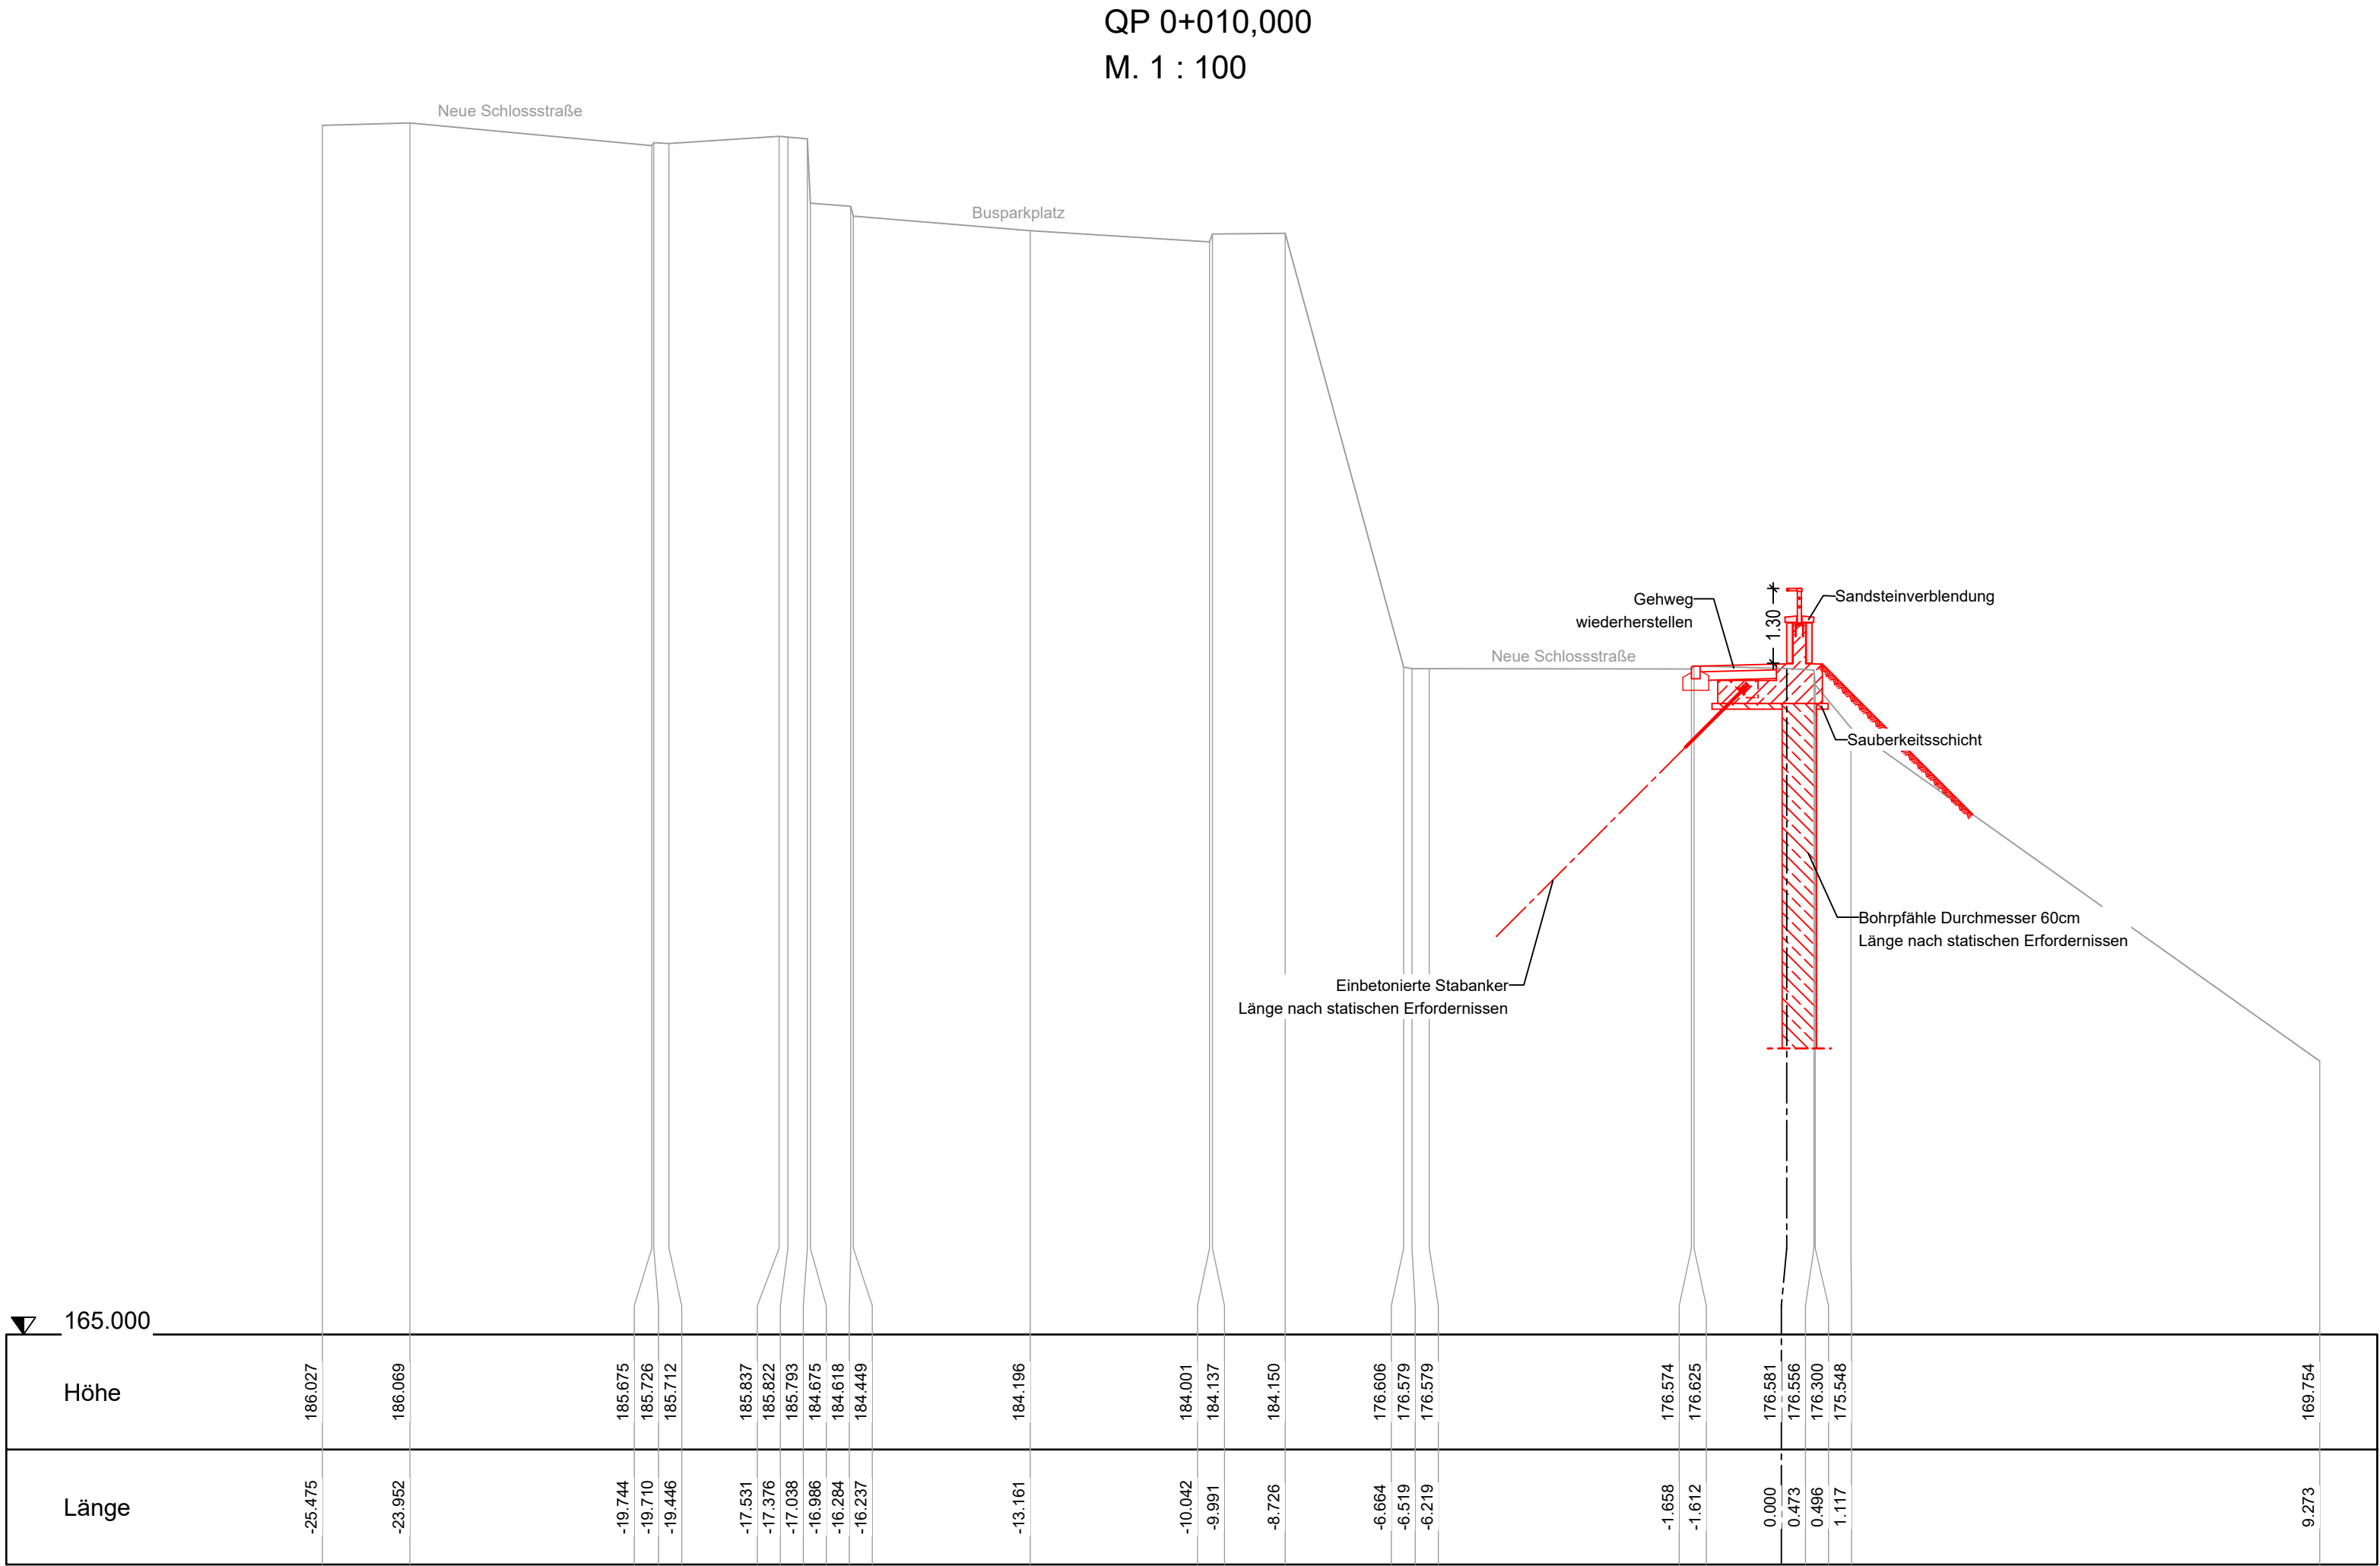

Legende
— Bestand / Topographie
— Planung
— Rückbau

Baustoffkennwerte			
Bauteil	Beton	Expositionsklassen	Betonstahl
Kopfbalken	C 30/37 LP	XC4, XD3, XF4, WA	B 500 B
Bohrpfähle	C 30/37	XC4, WA	B 500 B
Magerbeton	C 12/15	X0, WA	-----
Geländer	S 235JR	alle Teile Feuerverzinkt	

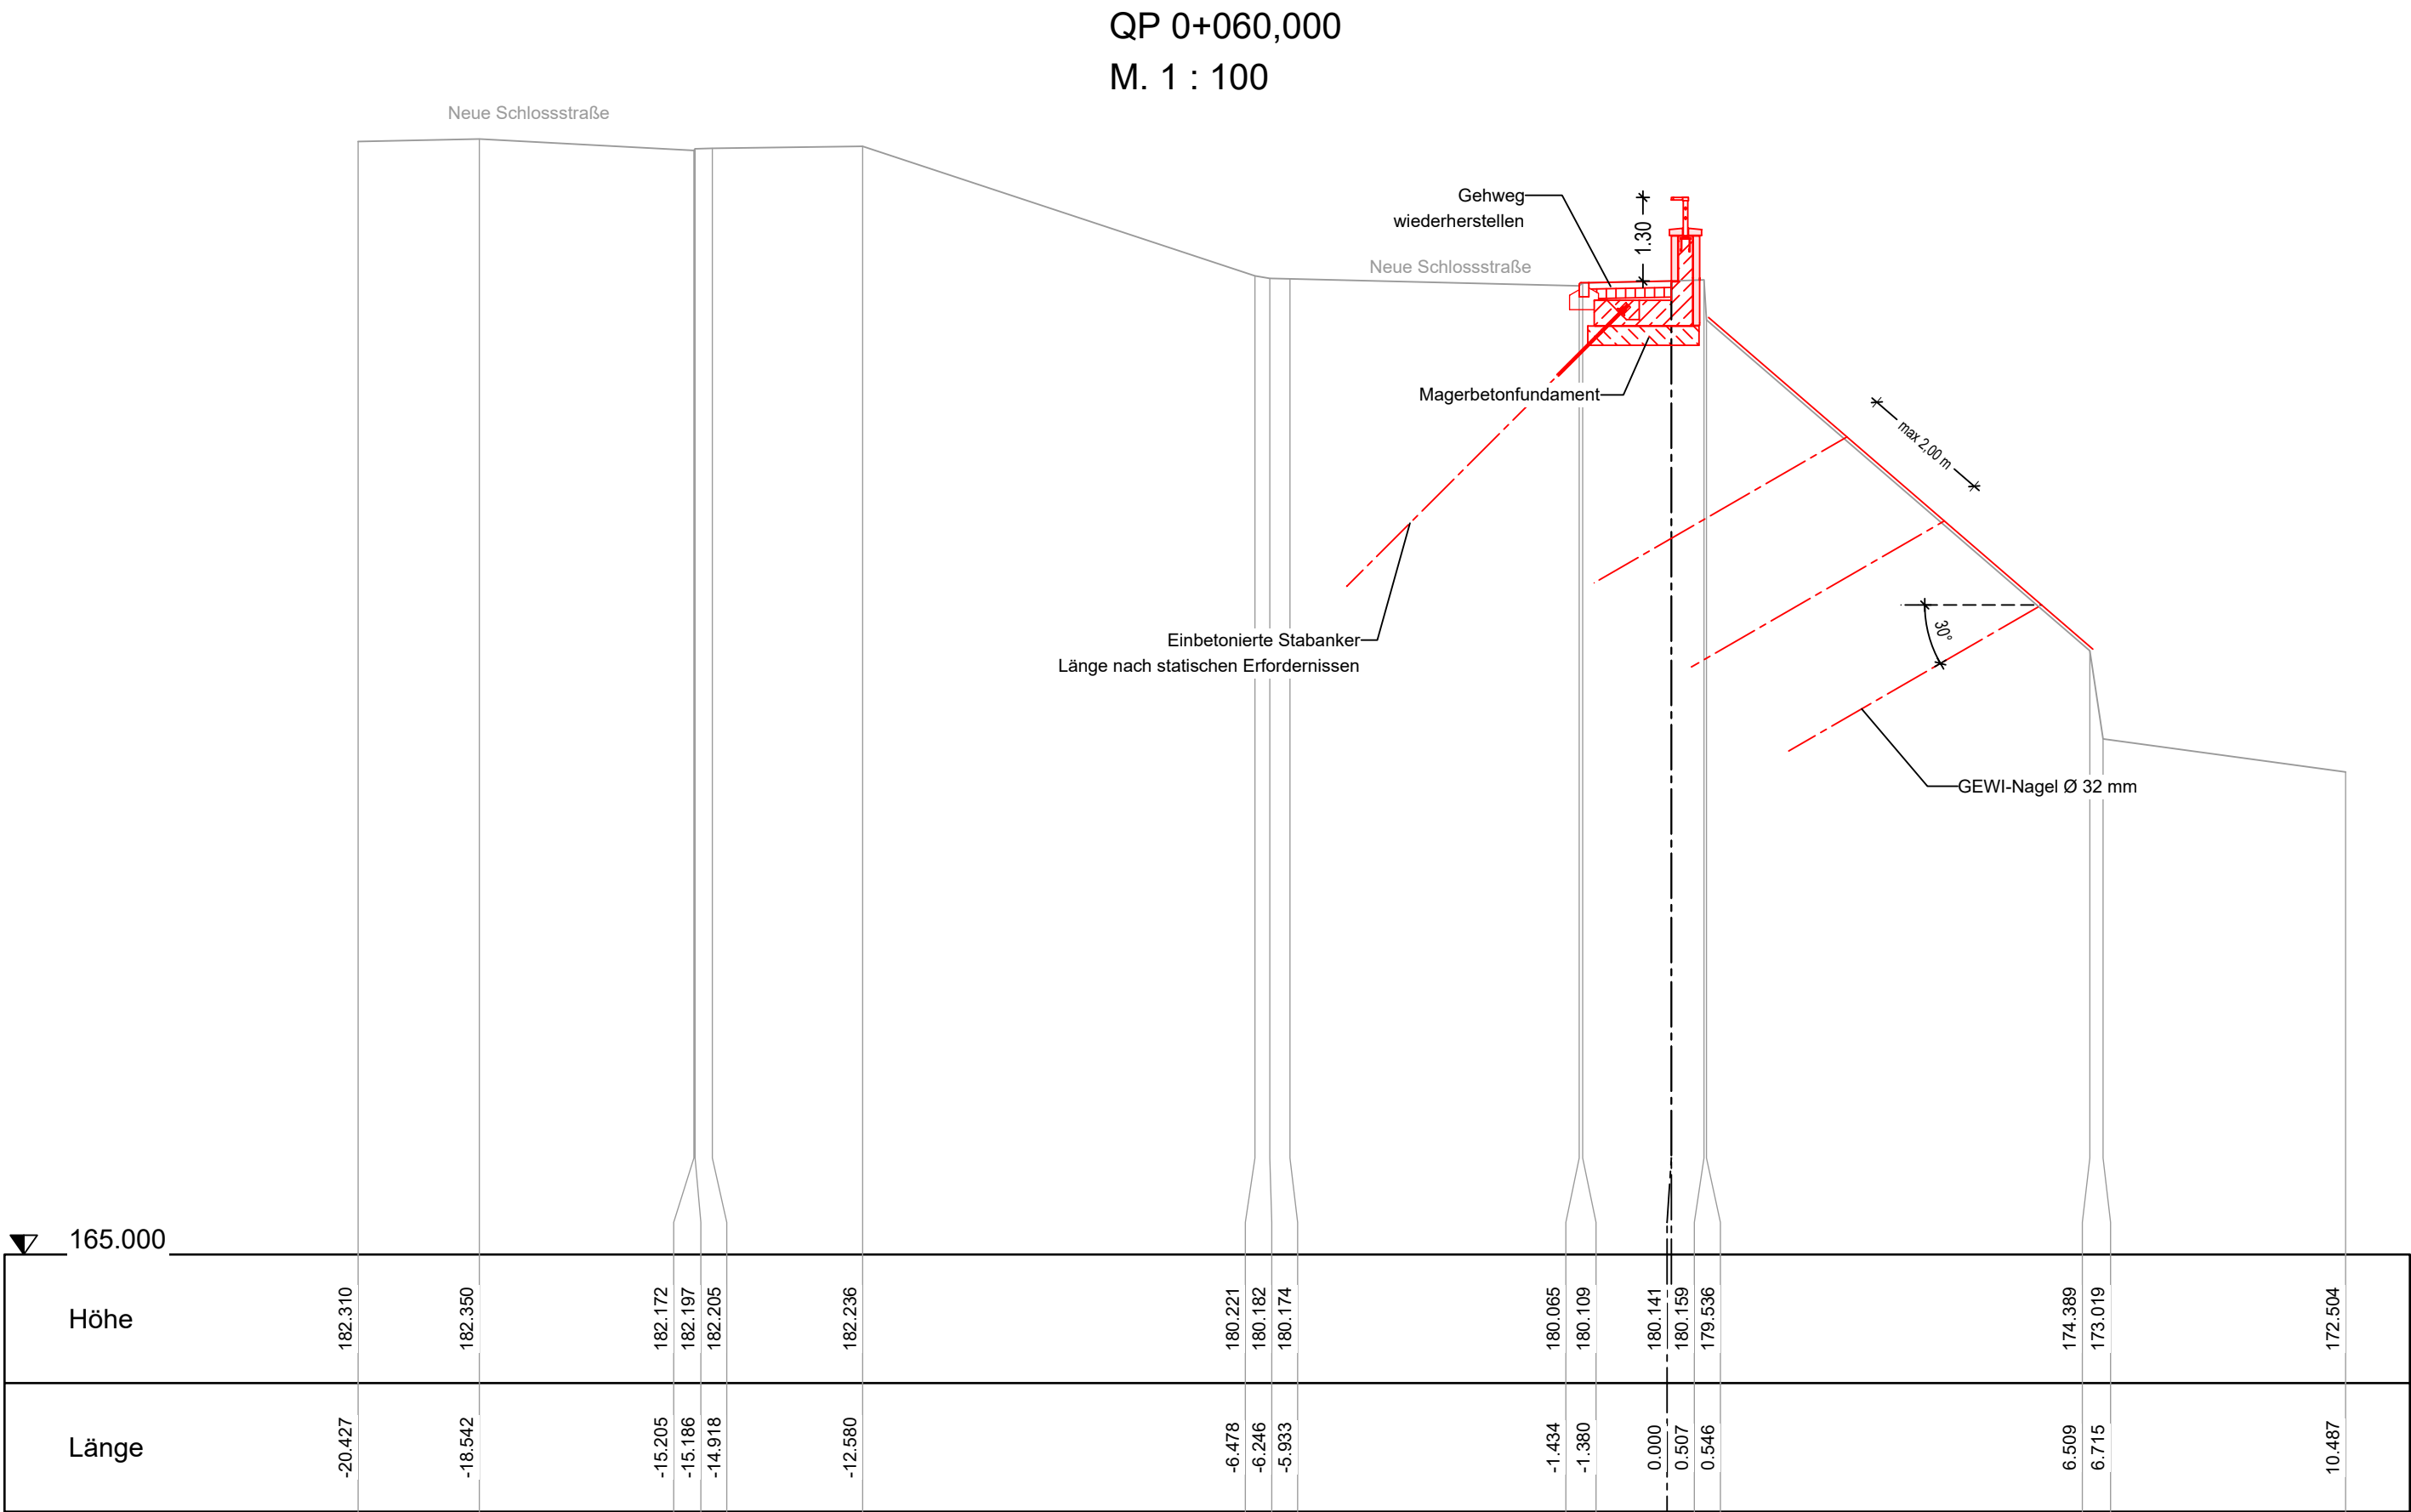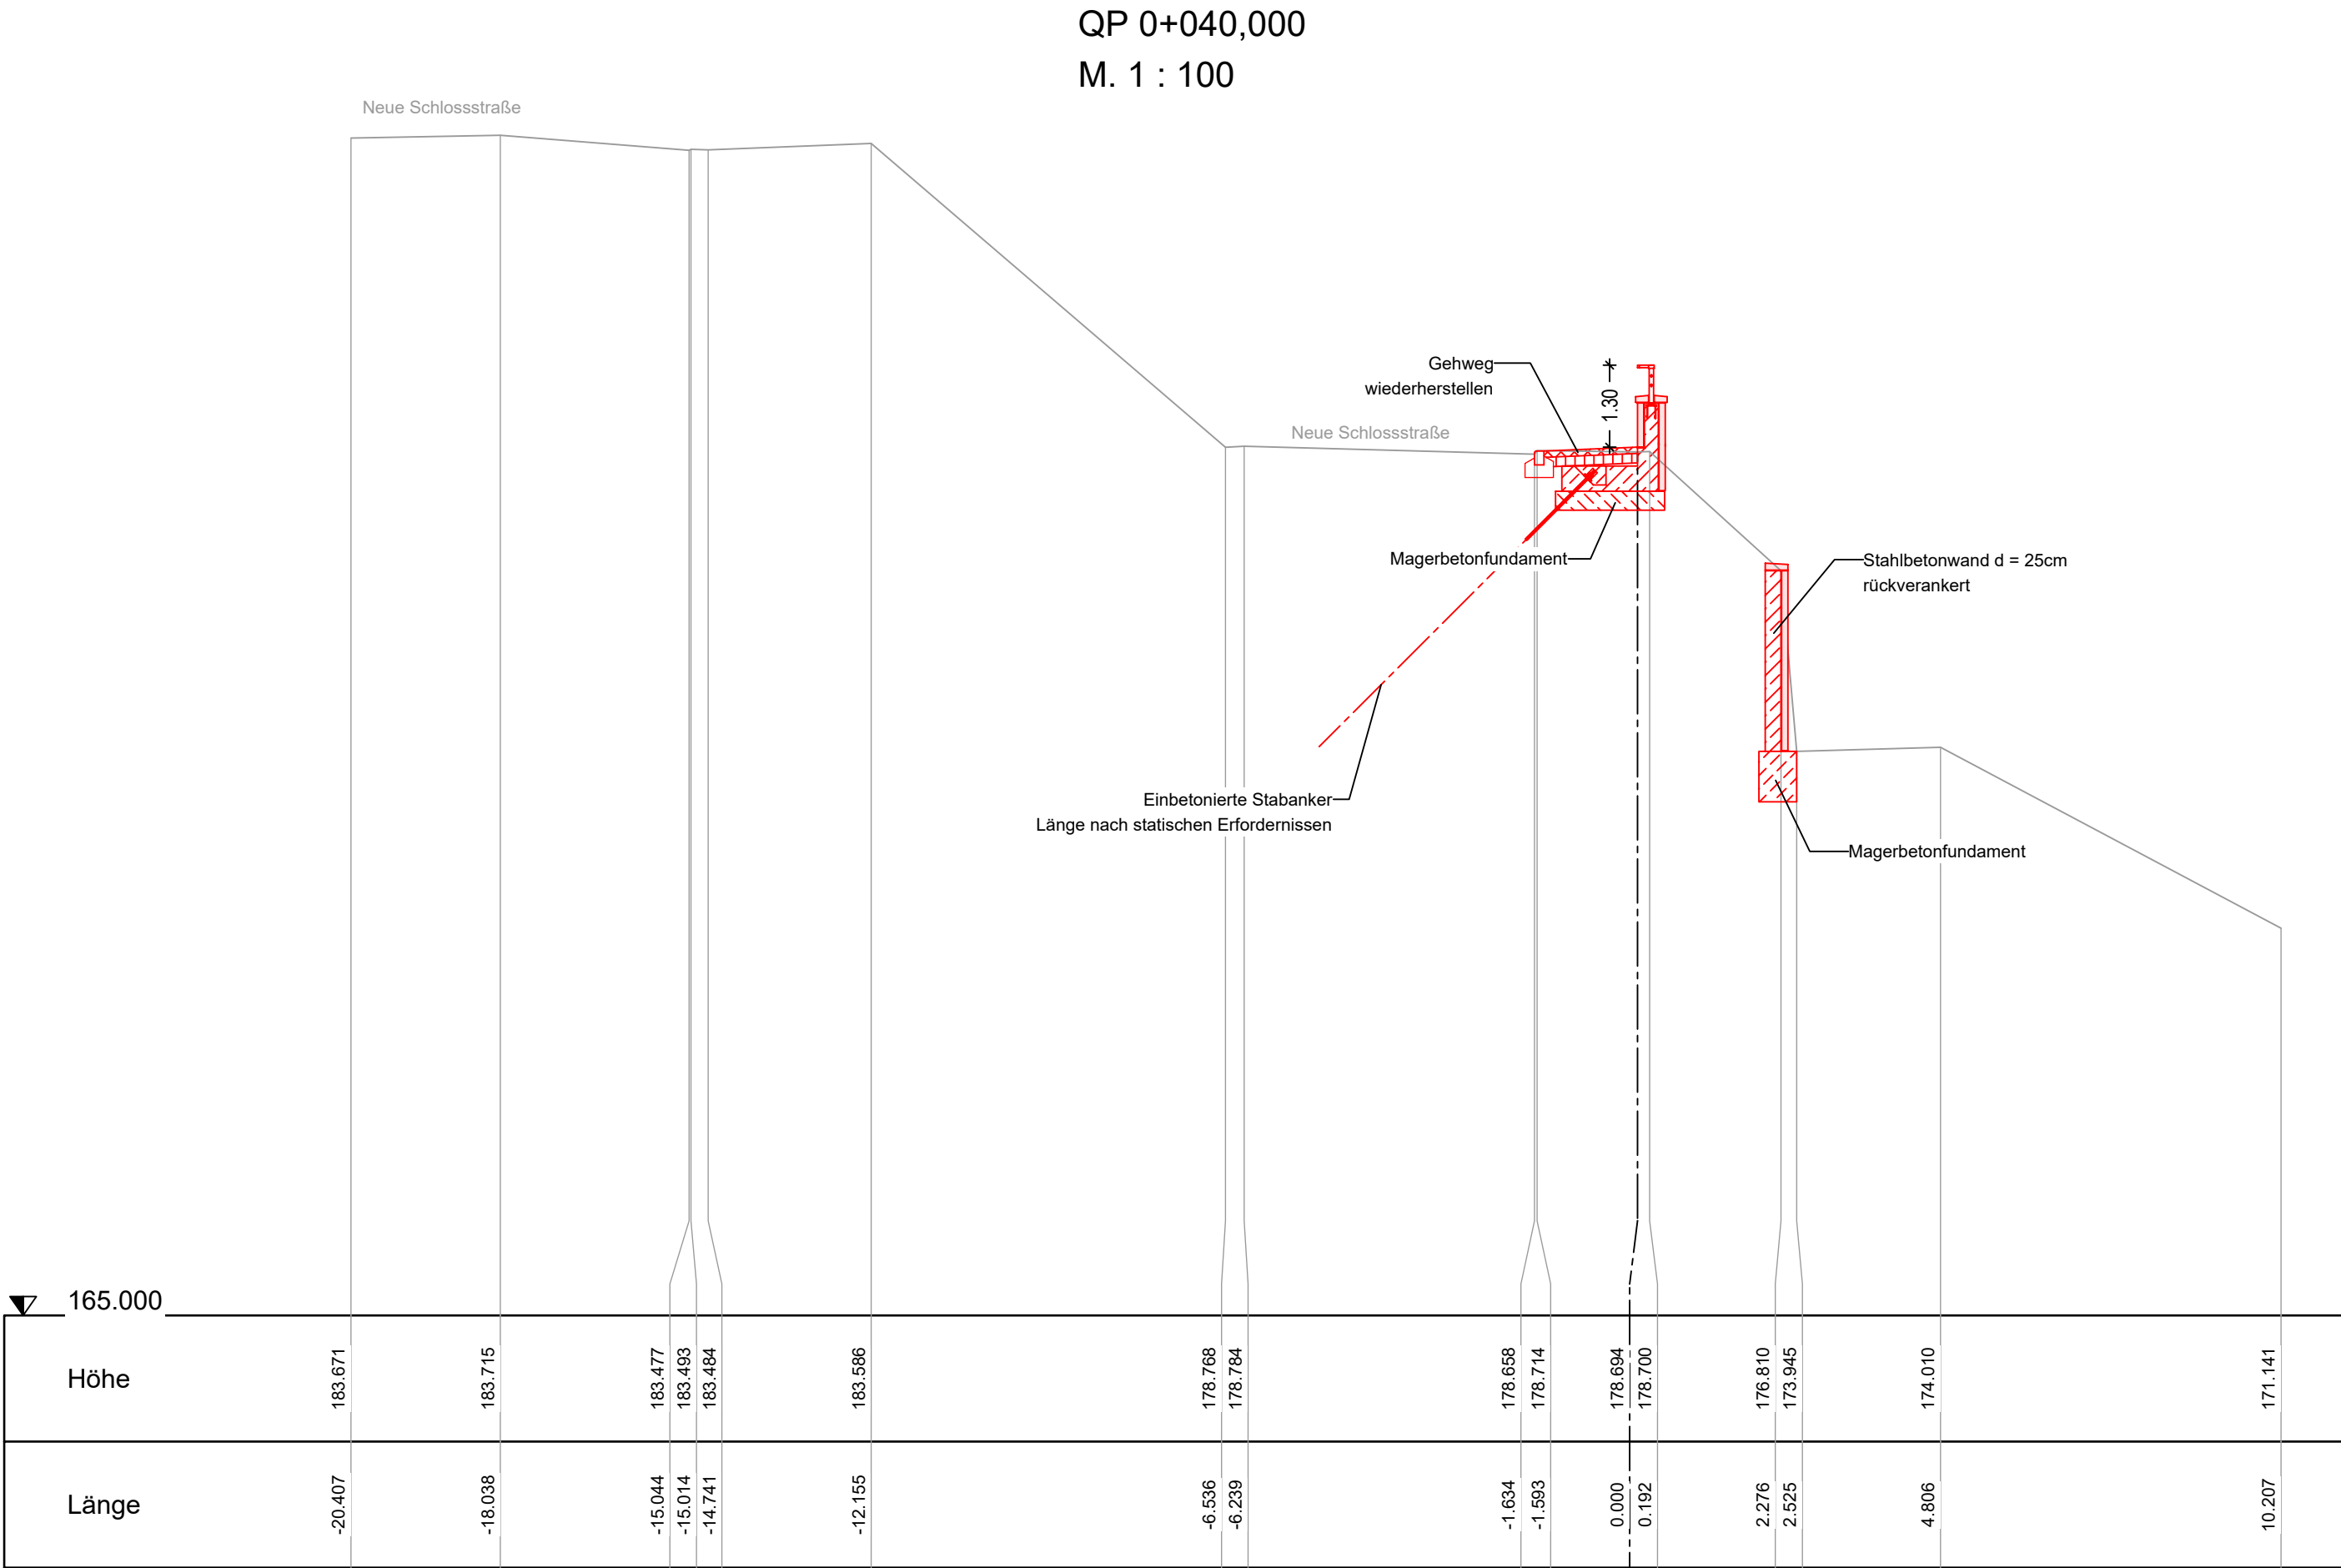

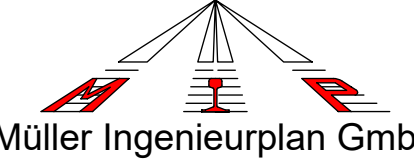

Müller Ingenieurplan GmbH

76137 Karlsruhe
Etlinger Str. 27
Tel. 0721 / 91380-0
Fax 0721 / 91380-30

Karlsruhe, den

Planverfasser

Plandatum: 06.03.2023

Bearb.: Waag

Gez.: A. Müller

Geprüft.: Müller



Heidelberg

Tiefbauamt
Gaisbergstraße 7
69115 Heidelberg


Projekt:
Neue Schlossstraße
Stützmauern (Ebenen 1+2)

Querschnitte

Planart:

Ausführungsplanung

Bauwerks-Nr.:

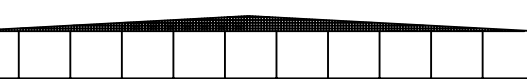

Heidelberg, den

Tiefbauamt Heidelberg

Amstielung:

Maßstab:

M 1:100

Projektziffer:

1 9 1 1 3 5 1 3 0 2

Zeichnungsnummer:





4 0 1

zur Ausführung freigegeben

H/B = 594 / 1160 (0.69m²)


Allplan 2018

Projekt: 2019-012-14 Neue Schlossstraße-Flist.1240-1
Plan: 505 Teilbilder: 1242/1244/1245/1246/1254

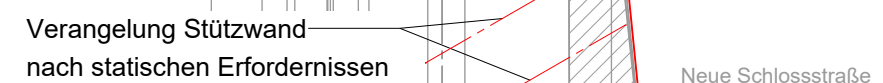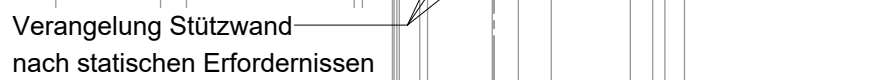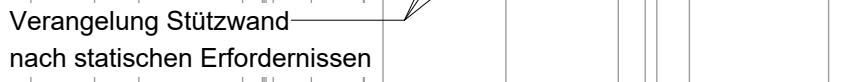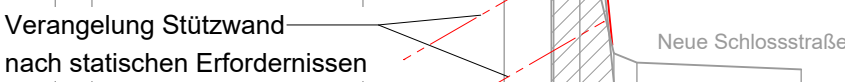

Baustoffkennwerte			
Bauteil	Baustoff	Expositionsklassen	Betonstahl
	Beton		
Kopfbalken	C 30/37 LP	XC4, XD3, XF4, WA	B 500 B
Geländer	S 235 JR		

$$H/B = 594 / 1189 (0.71m^2)$$

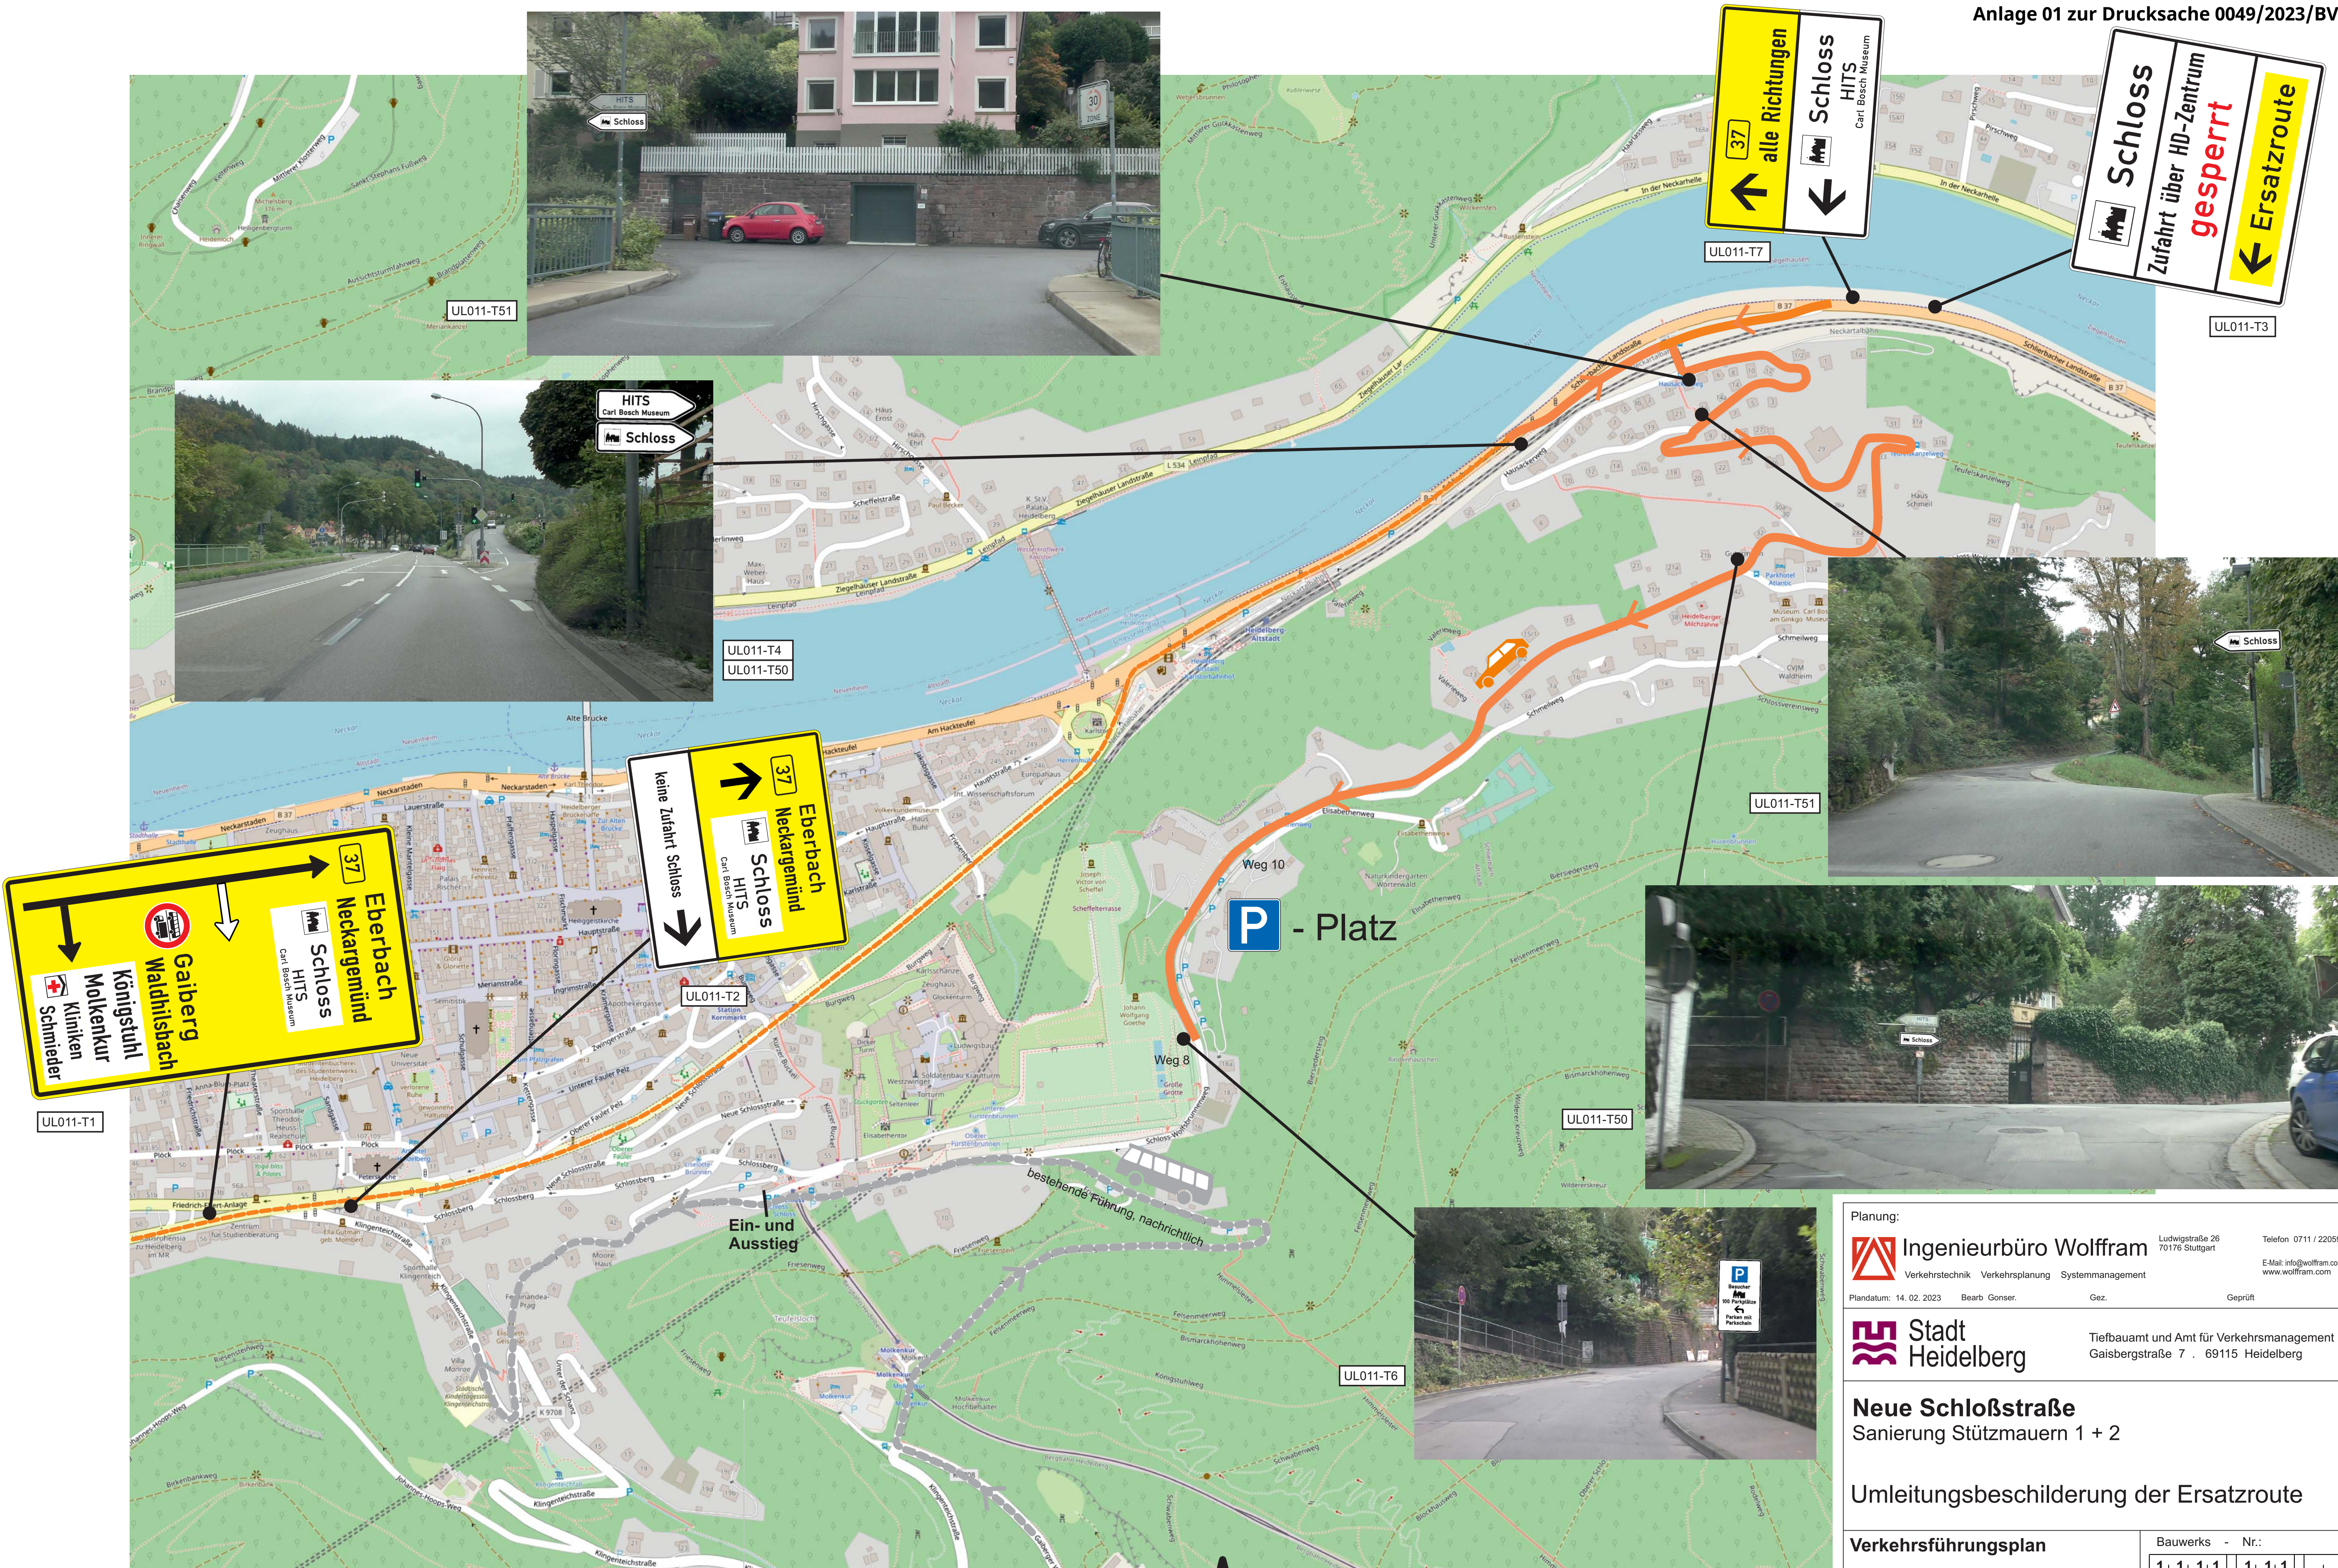

Planung:
Ingenieurbüro Wolfram
Verkehrstechnik Verkehrsplanung Systemmanagement
Ludwigstraße 26 70176 Stuttgart
Telefon 0711 / 2205999
E-Mail: info@wolfram.com www.wolfram.com
Plandatum: 14. 02. 2023 Bearb. Gonser. Gez. Geprüft

Stadt Heidelberg
Tiefbauamt und Amt für Verkehrsmanagement
Gaisbergstraße 7 . 69115 Heidelberg

Neue Schloßstraße Sanierung Stützmauern 1 + 2

Umleitungsbeschilderung der Ersatzroute

Verkehrsführungsplan		Bauwerks - Nr.:	
Heidelberg, den 14. 02. 2023		1 1 1 1 1 1 1 1	
zur Ausführung freigegeben Amt für Mobilität Amtsleitung		Projektziffer:	
geprüft 81.4 Datum:		1 1 1 1 1 1 1 1	
angeordnet 81.1 Datum:		Zeichnungs - Nr.:	
		U L P 1 1	

d					
c					
b					
a					
Index	Datum	Änderung	Name	Genhmt	