


Anlage 01 zur Drucksache 0086/2023/IV

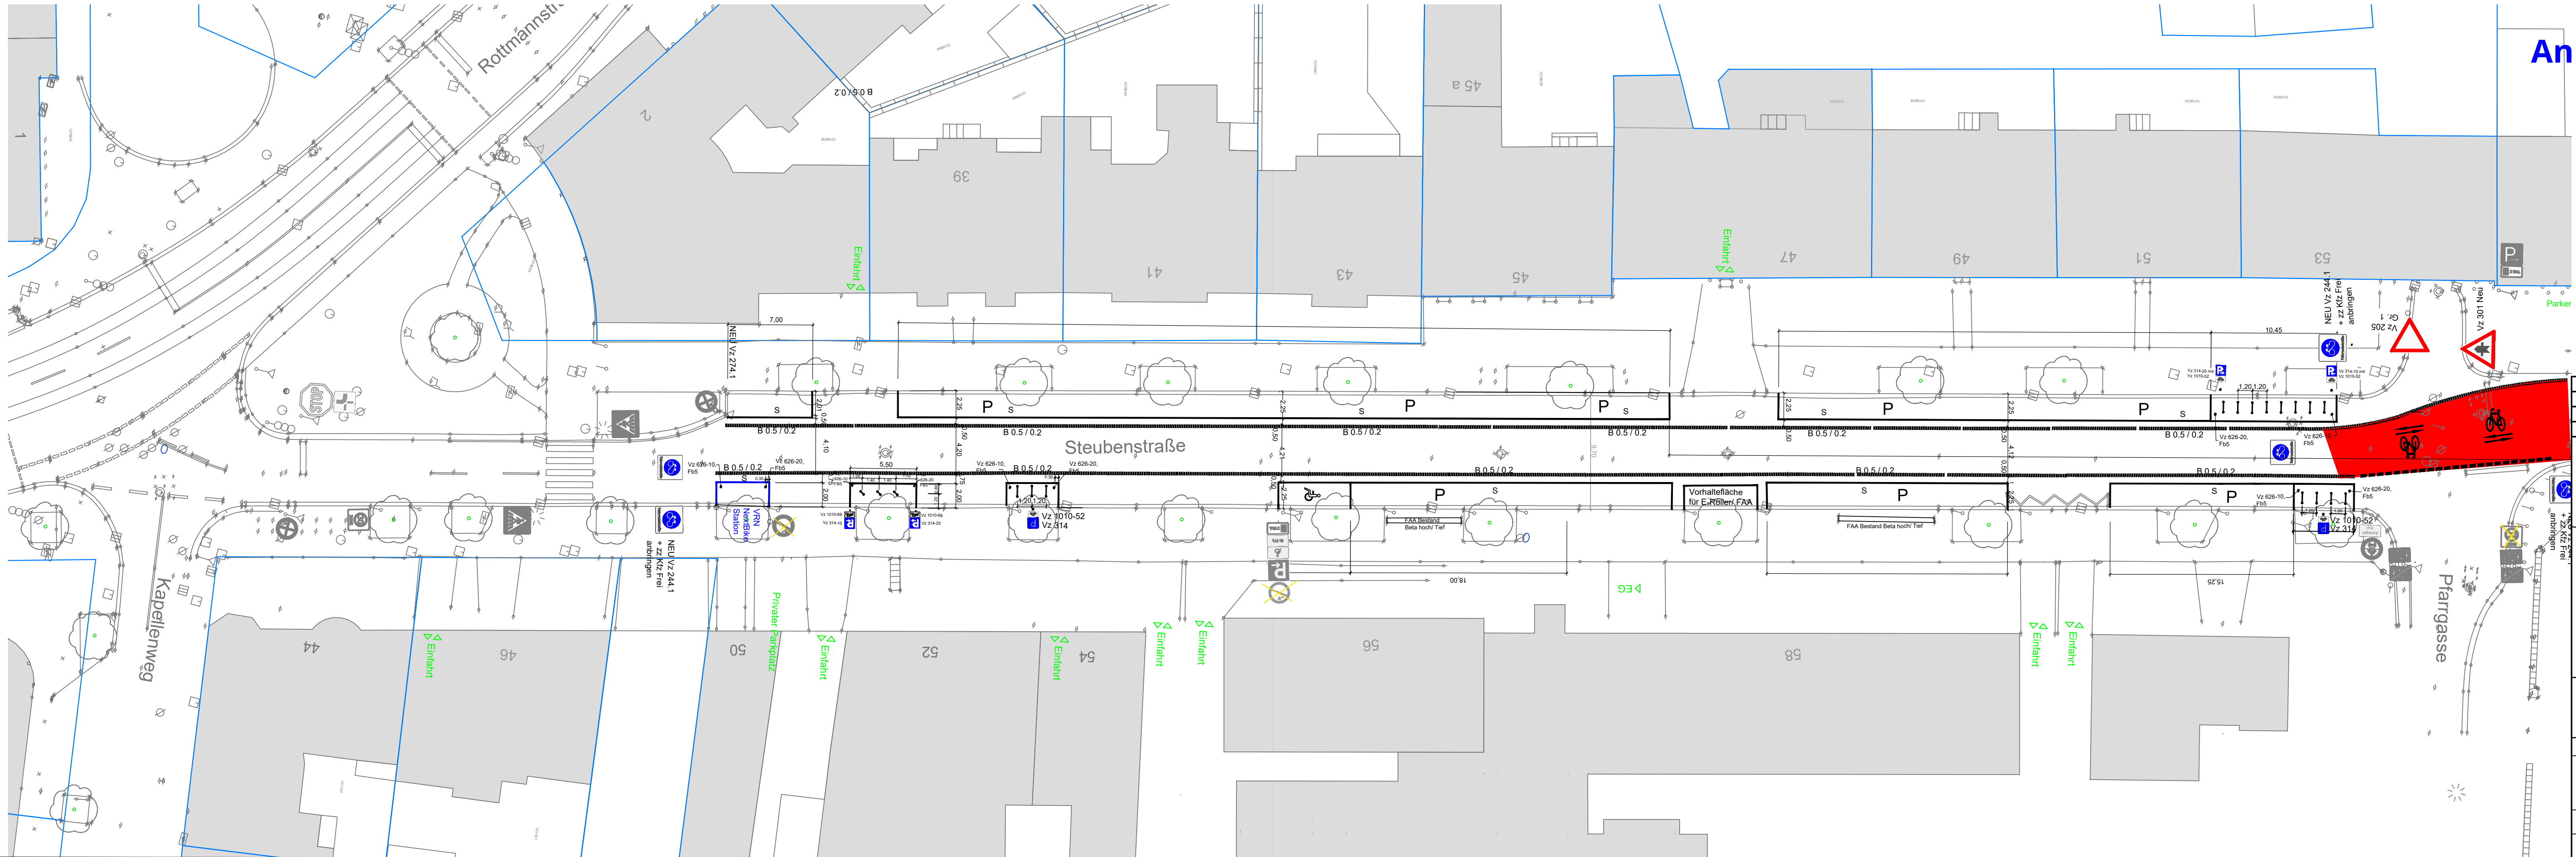

S.Nr.	Beschreibung	Datum
R0	Abstimmung mit 81.1	21.03.2023
R1	Abstimmung mit Polizei	24.04.2023
R2	Einbeziehung Stellungnahmen	30.05.2023

 **Stadt
Heidelberg**

Amt für Mobilität
Gaisbergstraße 11
69115 Heidelberg

Projekt:
Steubenstraße - Fahrradstraße

Teil 1, zw. Kapellenweg und Pfarrgasse

Planart: Vorentwurfsplanung	Planinhalt: Lageplan
---------------------------------------	--------------------------------

Heidelberg, den	Maßstab: 1:250	Projektnummer: 81.30. - 10.27.06 R2
Gez. Schmitt	Geprüft: Abt. 81.11	Zeichnungsnummer: 01
Bearb. Singh		