


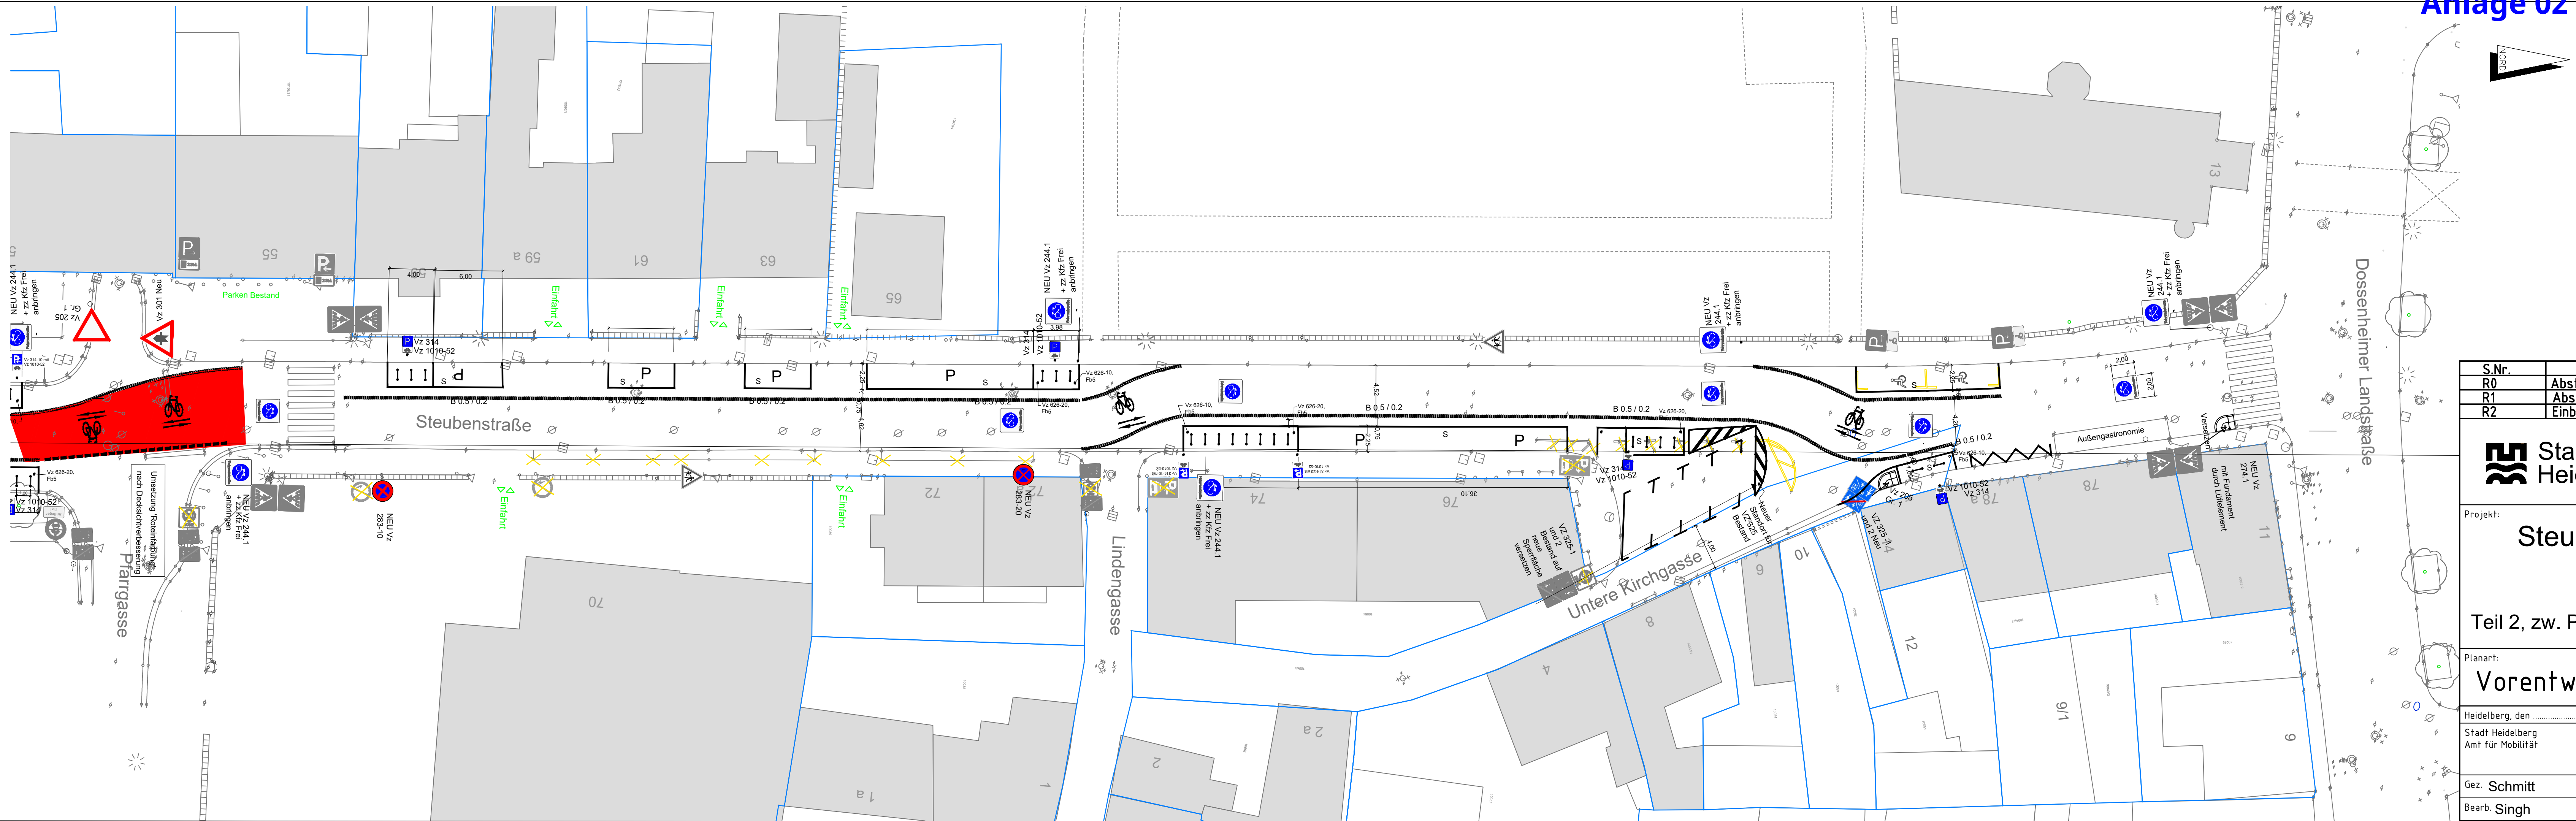

S.Nr.	Beschreibung	Datum
R0	Abstimmung mit 81.1	21.03.2023
R1	Abstimmung mit Polizei	24.04.2023
R2	Einbeziehung Stellungnahmen	30.05.2023



Stadt
Heidelberg

Amt für Mobilität
Gaisbergstraße 11
69115 Heidelberg

Projekt:
Steubenstraße - Fahrradstraße

Teil 2, zw. Pfarrgasse und Dossenheimer Landstraße

Planart:
Vorentwurfsplanung

Planinhalt:
Lageplan

Heidelberg, den
Stadt Heidelberg
Amt für Mobilität

Maßstab:
1:250

Projektnummer:
81.30. - 10.27.06 R1

Gez. Schmitt
Bearb. Singh

Geprüft
Abt. 81.11

Zeichnungsnummer:
02