



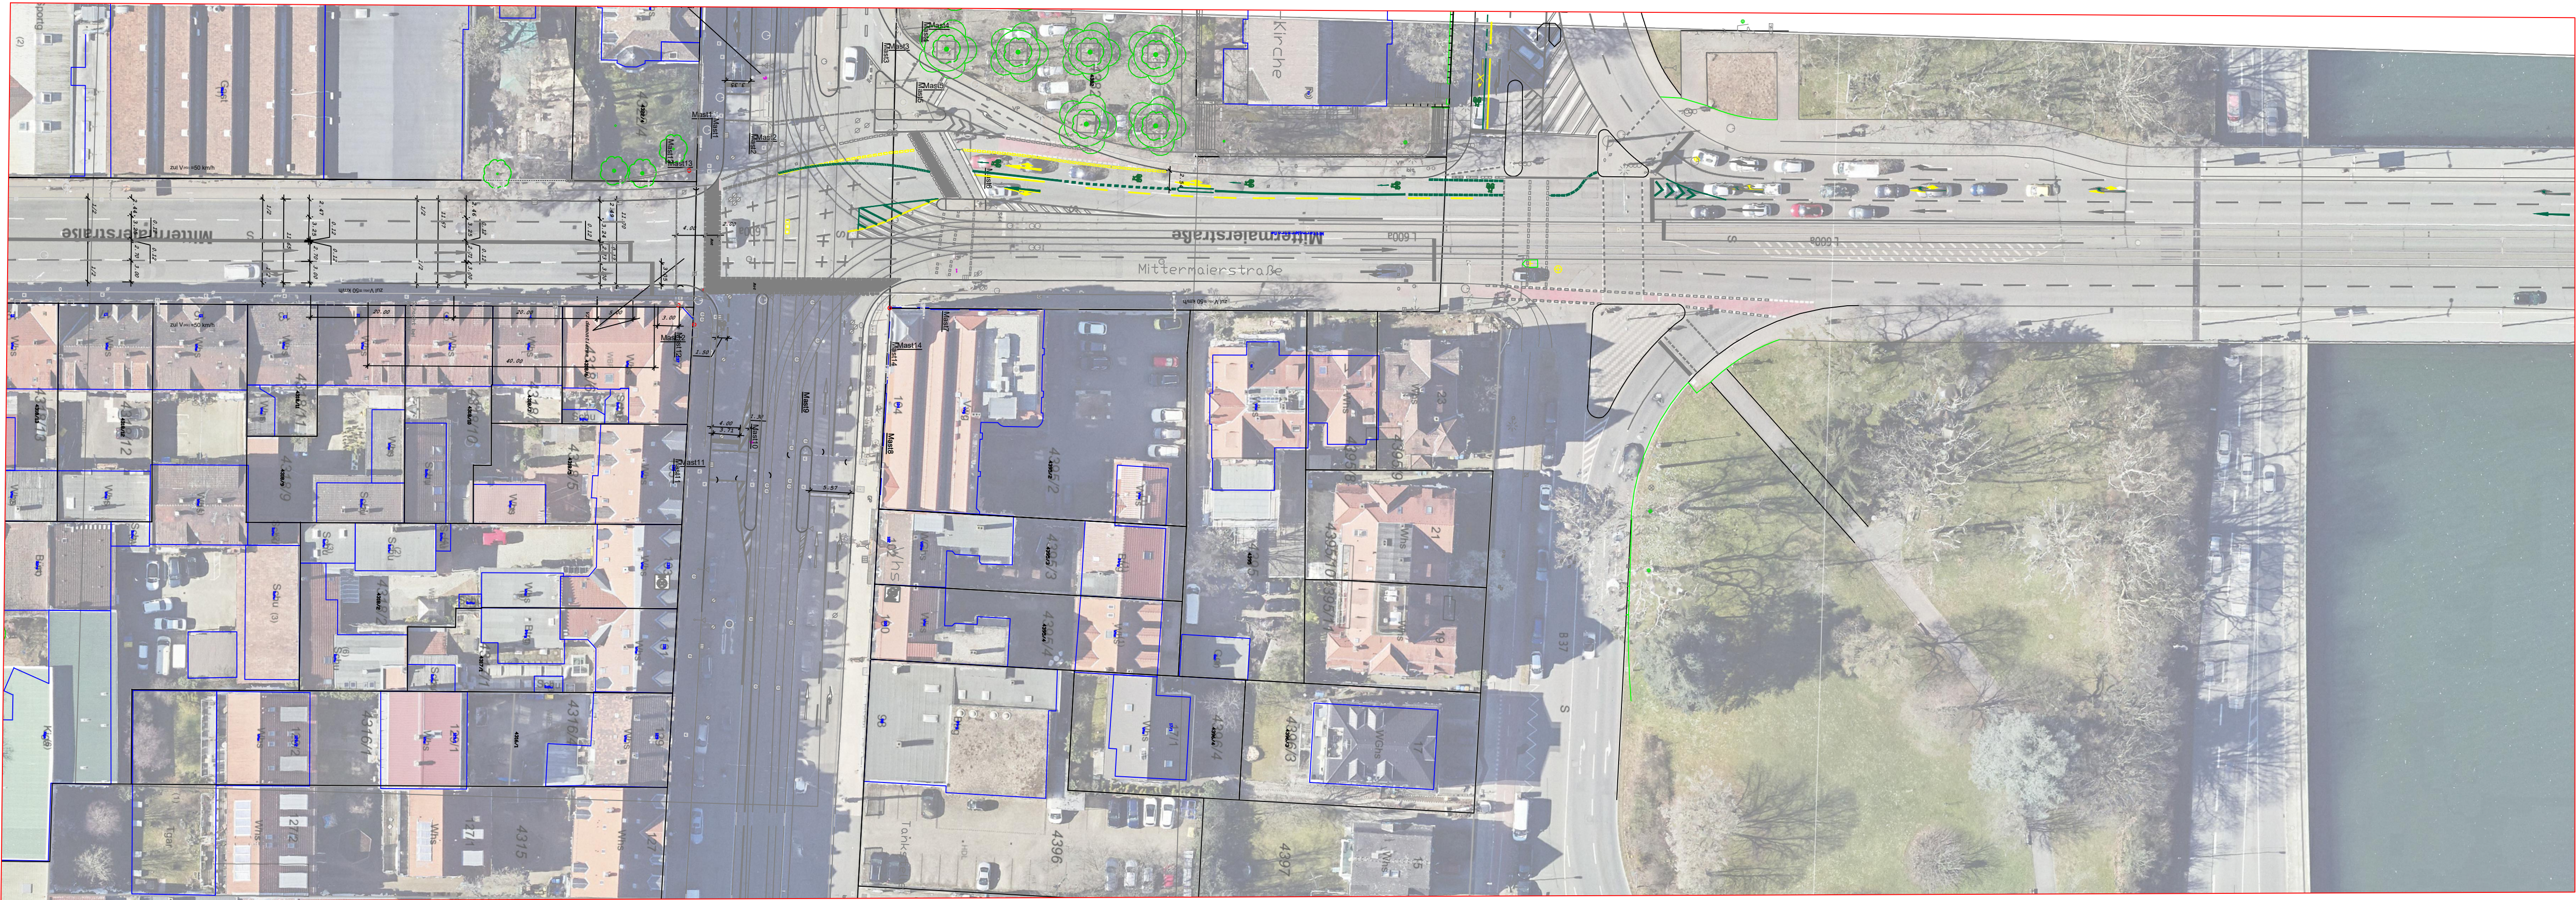

- Farblegende :
- Bestand
 - Markierung neu

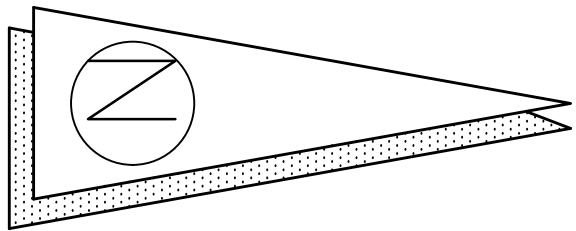

Koordinatensystem: Gauß-Krüger

Index	Datum	Änderung	Name	Genehmigt



Amt für Verkehrsmanagement
Gaisbergstraße 11
69115 Heidelberg

Radverkehrsanlage

Mittermaier Straße

Verkehrsversuch Variante 2

Lageplan : zw. Ernst-Walz-Brücke und Bergheimer Str

Vorentwurf

Heidelberg, den 05.04.2023
Amt für Verkehrsmanagement

Maßstab:

1:500

Bauwerks-Nr.:

Projektziffer:

Zeichnungs-Nr.:

Gez.
Bearb.

Geprüft
Abt.

81.1