


PV - Solaranlage

Dachaufsicht Gerätehalle

Treppe mit Luftraum für Gabelstapler - z. 1.OG

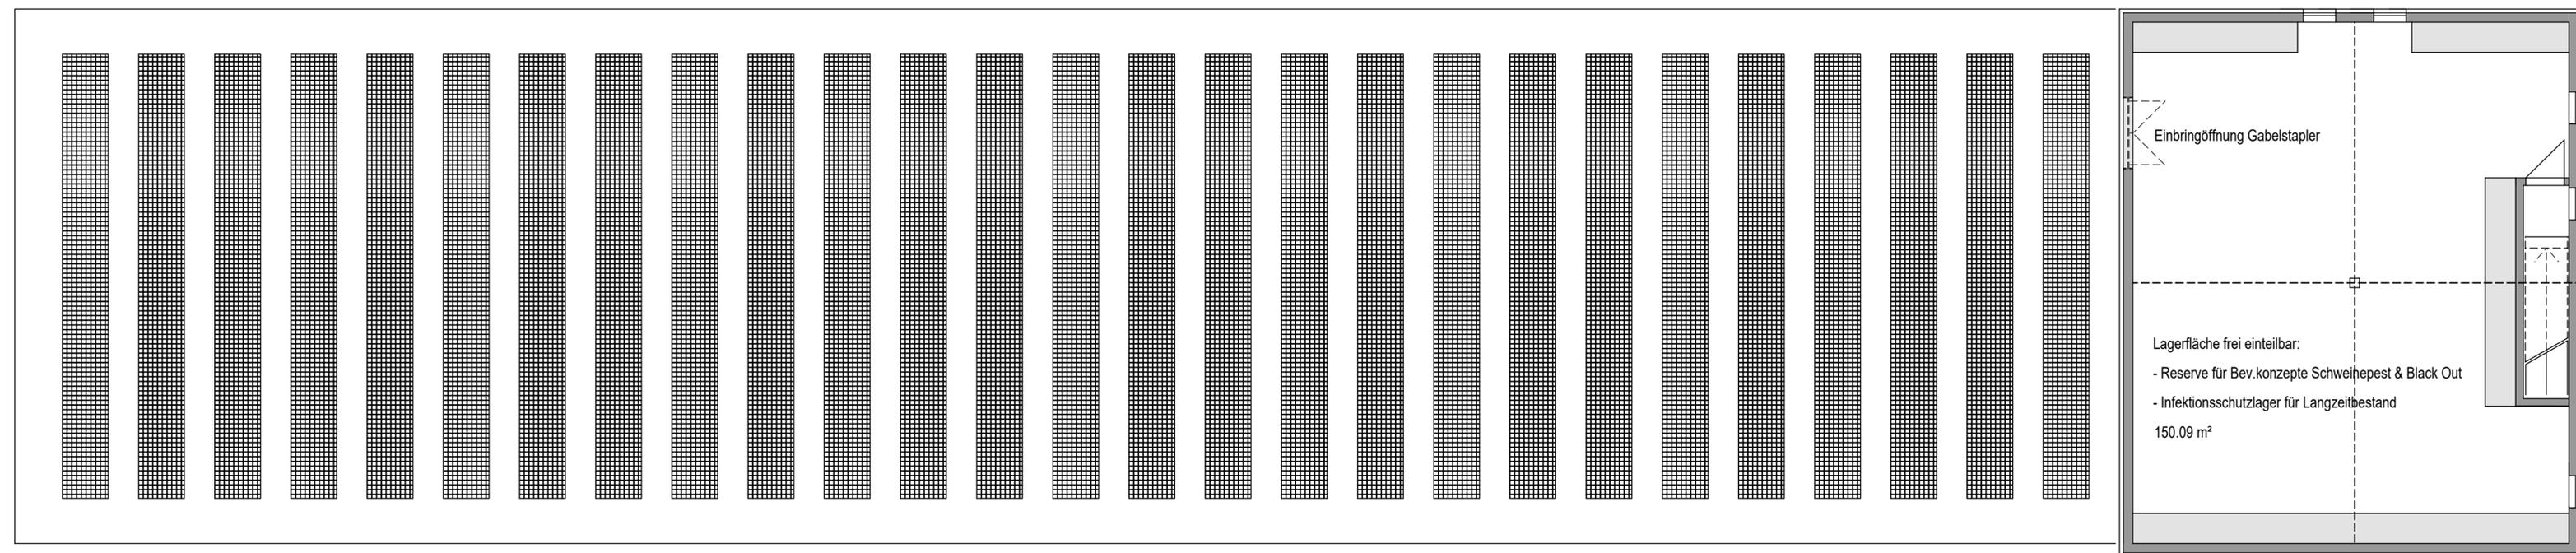

Datum:	27.07.2022	
Projekt:	Machbarkeitsstudie	
Auftraggeber:	Halle für Einsatzgeräte und Lager B.-Feuerwehr Standort Baumschulenweg 4 69124 Heidelberg	
	Stadt Heidelberg Hochbauamt - Römerstr. 5 69115 Heidelberg	
Planung :	gerstner+hofmeister architekten PartG mbB Theaterstraße 7 69117 Heidelberg tel. 06221 - 16 35 05 info@gerstner-hofmeister.de	
Plan:	GRUNDRISS OBERGESCHOSS	Maßstab : 1 : 100
		Plannummer: M 101b