

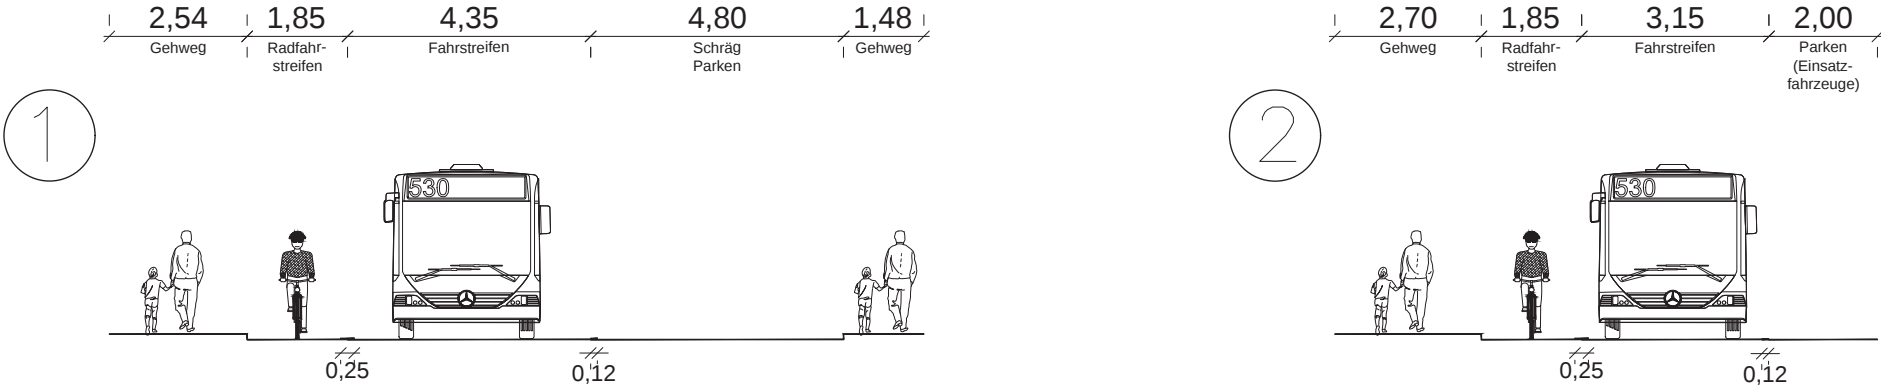


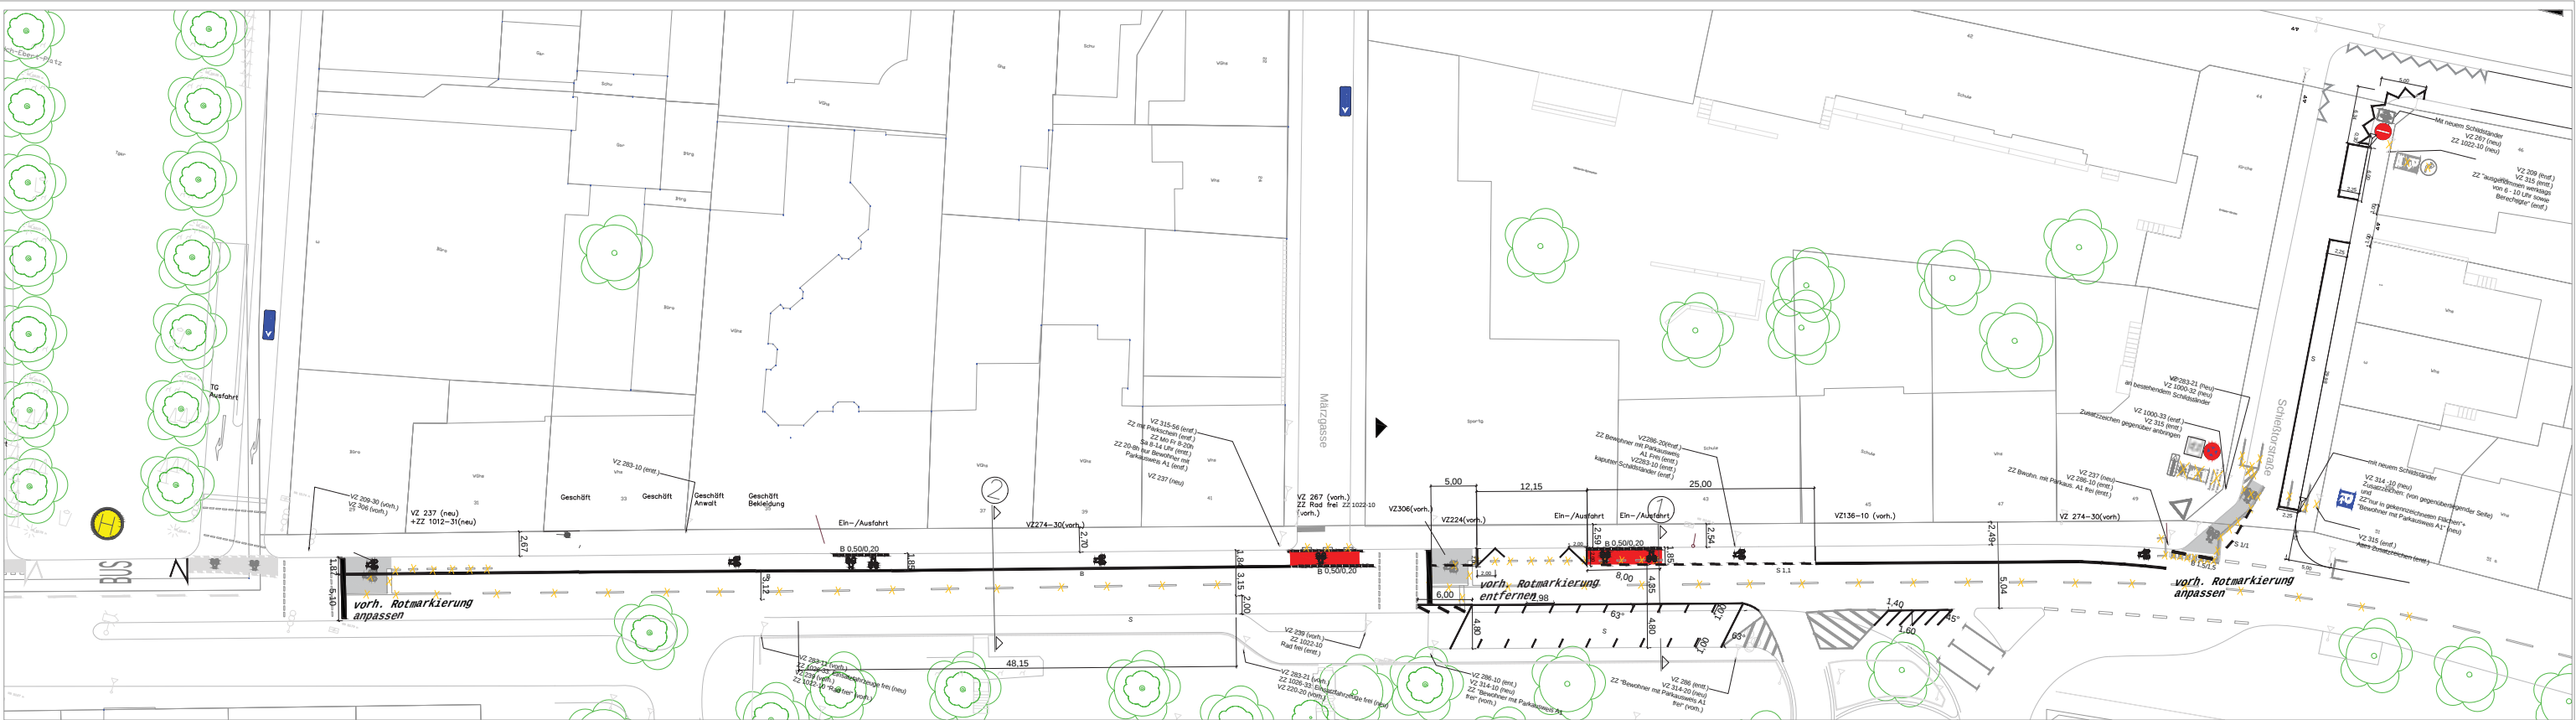

Querschnitte 1:50

Farblegende:

- Bestand
- Markierung neu
- demarkieren

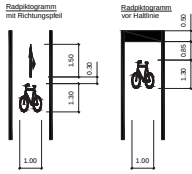

nicht maßstabgetreu

e	16.11.2023	Anmerkungen 81.4 bez. Markierungen ergänzt	01/2023	
d	08.09.2023	Unterbindung Gehwegparken Schießtorstraße ergänzt	02/2023	41
c	04.05.2023	Gehwegparken zw. Schießtorstr. und Friedrich-Ebert-Platz entfernt	01/2023	20
b	28.06.2022	Markierung im Bereich Nadlerstr. angepasst	01/2022	111
a	02.07.2020	Unterbrechung Parkplatz wg. Verkehrsspiegel Hausnr. 11	01/2020	111
Index	Datum	Änderung	Name	Seitenzahl
Stadt Heidelberg Amt für Mobilität Gaisbergstraße 11 69115 Heidelberg				
Projekt: Friedrich-Ebert-Anlage zw. Schießtorstraße und Sofienstraße Radfahrstreifen				
Planer: Vorentwurf		Planinhalt: Lageplan		
Heidelberg, den		Maßstab: 1:250		
Stadt Heidelberg Amt für Mobilität		Projektnummer: 81.30 - 02 A-Z		
Gez. 815		Zeichnungsnummer: 01		
Bearb. 811				