


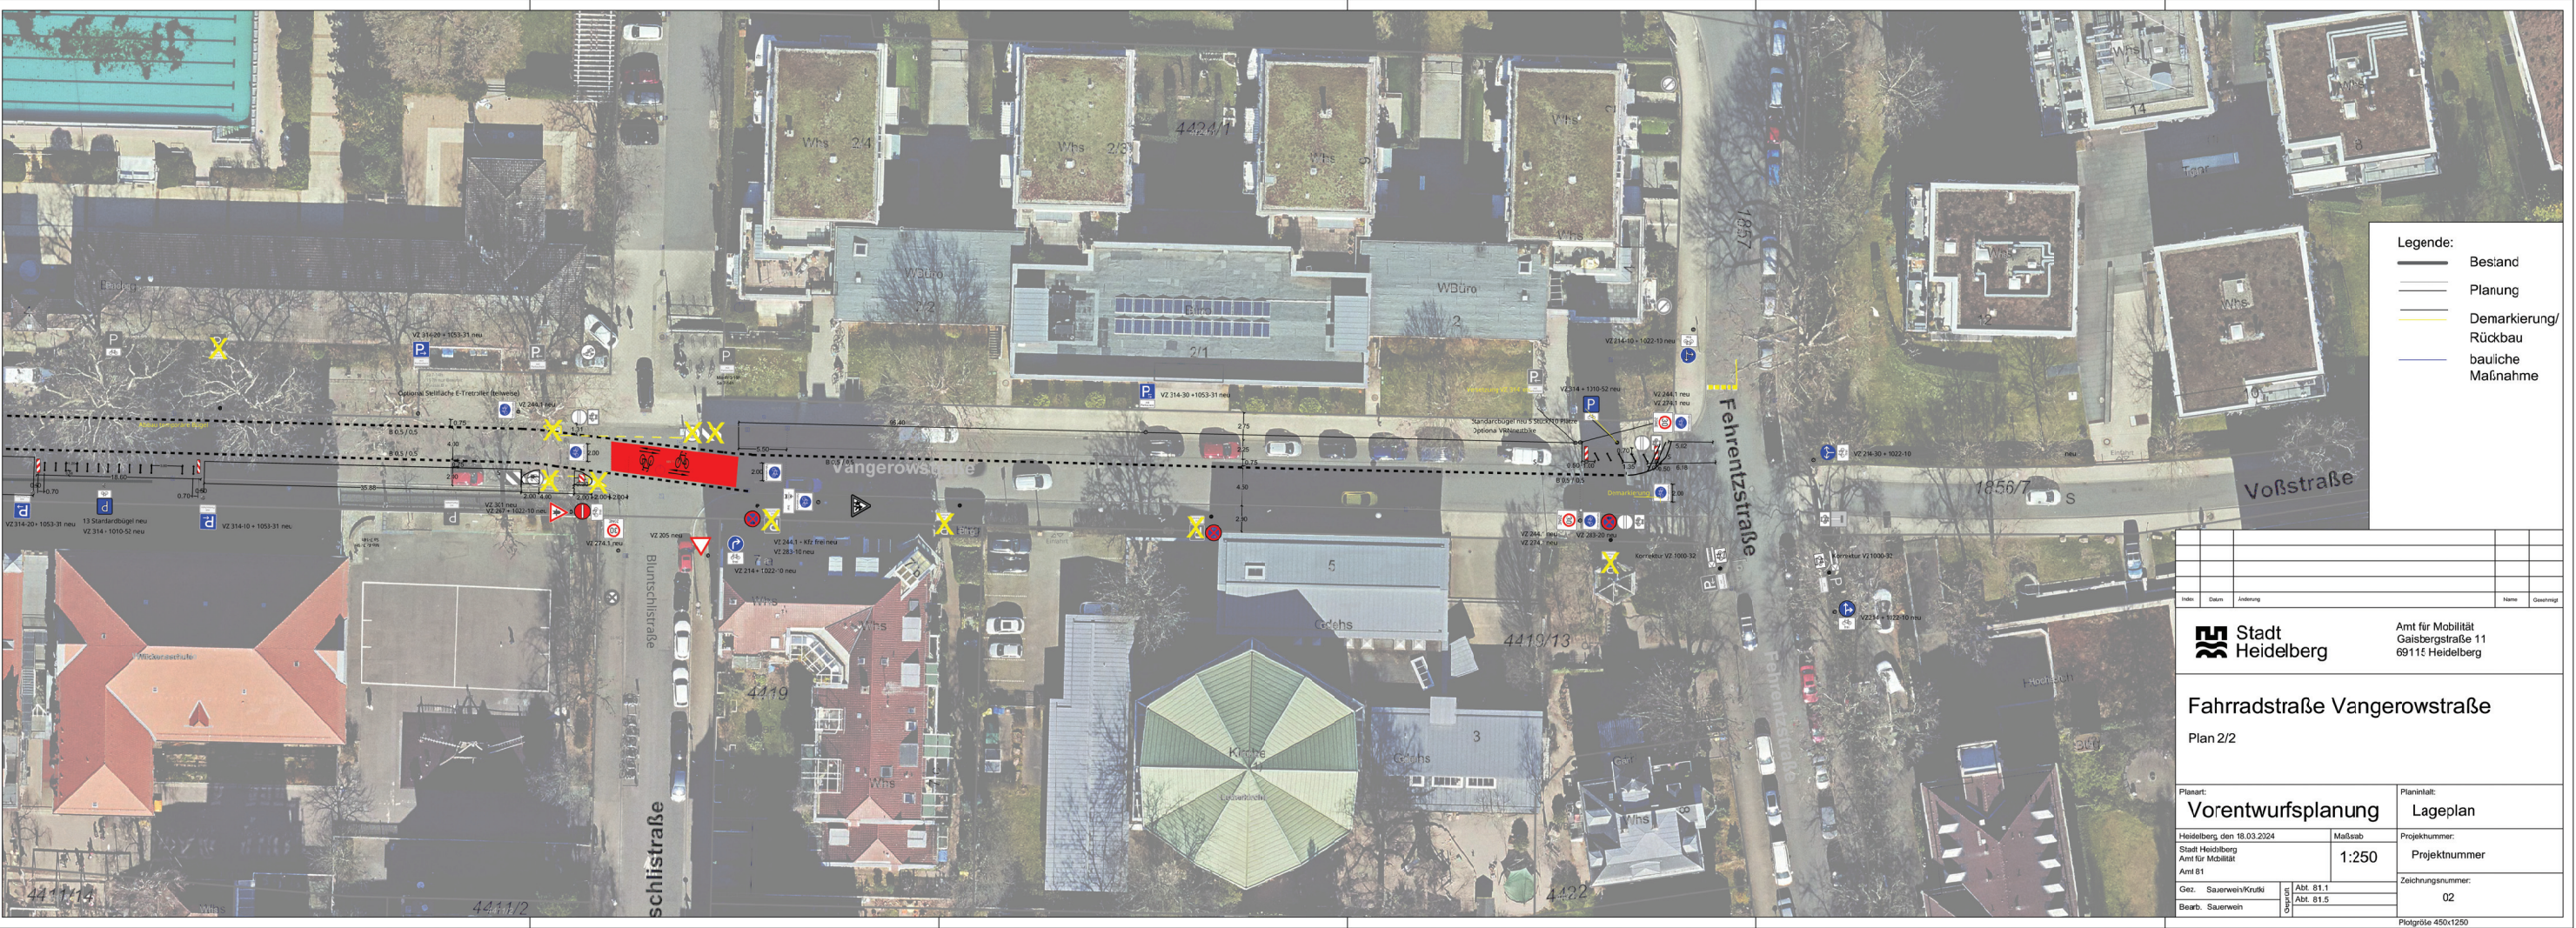

Stadt Heidelberg		Amt für Mobilität	
Gaisbergstraße 11		69111 Heidelberg	
Fahrradstraße Vangerowstraße			
Plan 2/2			
Planart: Vorentwurfsplanung		Planinhalt: Lageplan	
Heidelberg, den 18.03.2024		Maßstab: 1:250	
Stadt Heidelberg Amt für Mobilität Amt 61		Projektnummer:	
Gez. Sauerwein/Kruti		Zeichnungsnummer:	
Bearb. Sauerwein		02	
Plotgröße 450x1250			