

Realisierungsschritte nach Z-5

| Pflicht Vorleistung | 2005 | 2006 | 2007 | 2008 | 2009 |
|------------------------|------|------|------|------|------|
| 1. BA | | | | | |
| 2. BA | | | | | |
| 3. BA | | | | | |
| 4. BA | | | | | |

Auftragsnummer
**ALBERT-SCHWEITZER-
SCHULE**
Schwanenweg 3
89123 Heilbronn - Pfaffengrund




Haus 1-4 / Entwurf
Lageplan



Originalmaßstab 1:200

Bauherrn:
Stadt Heilbronn
Gedächtnismanagement
Göbelweg 7-9
89116 Heilbronn

Architekt:
Dipl.-Ing. Werner Frank
Dipl.-Ing. Günter Kemmer
Prof. Architekturbüro
Herrmann
Königsberg 8
89120 Heilbronn
Telefon: 05271 470449
Telefax: 05271 402889
www.herrmannfrank.de

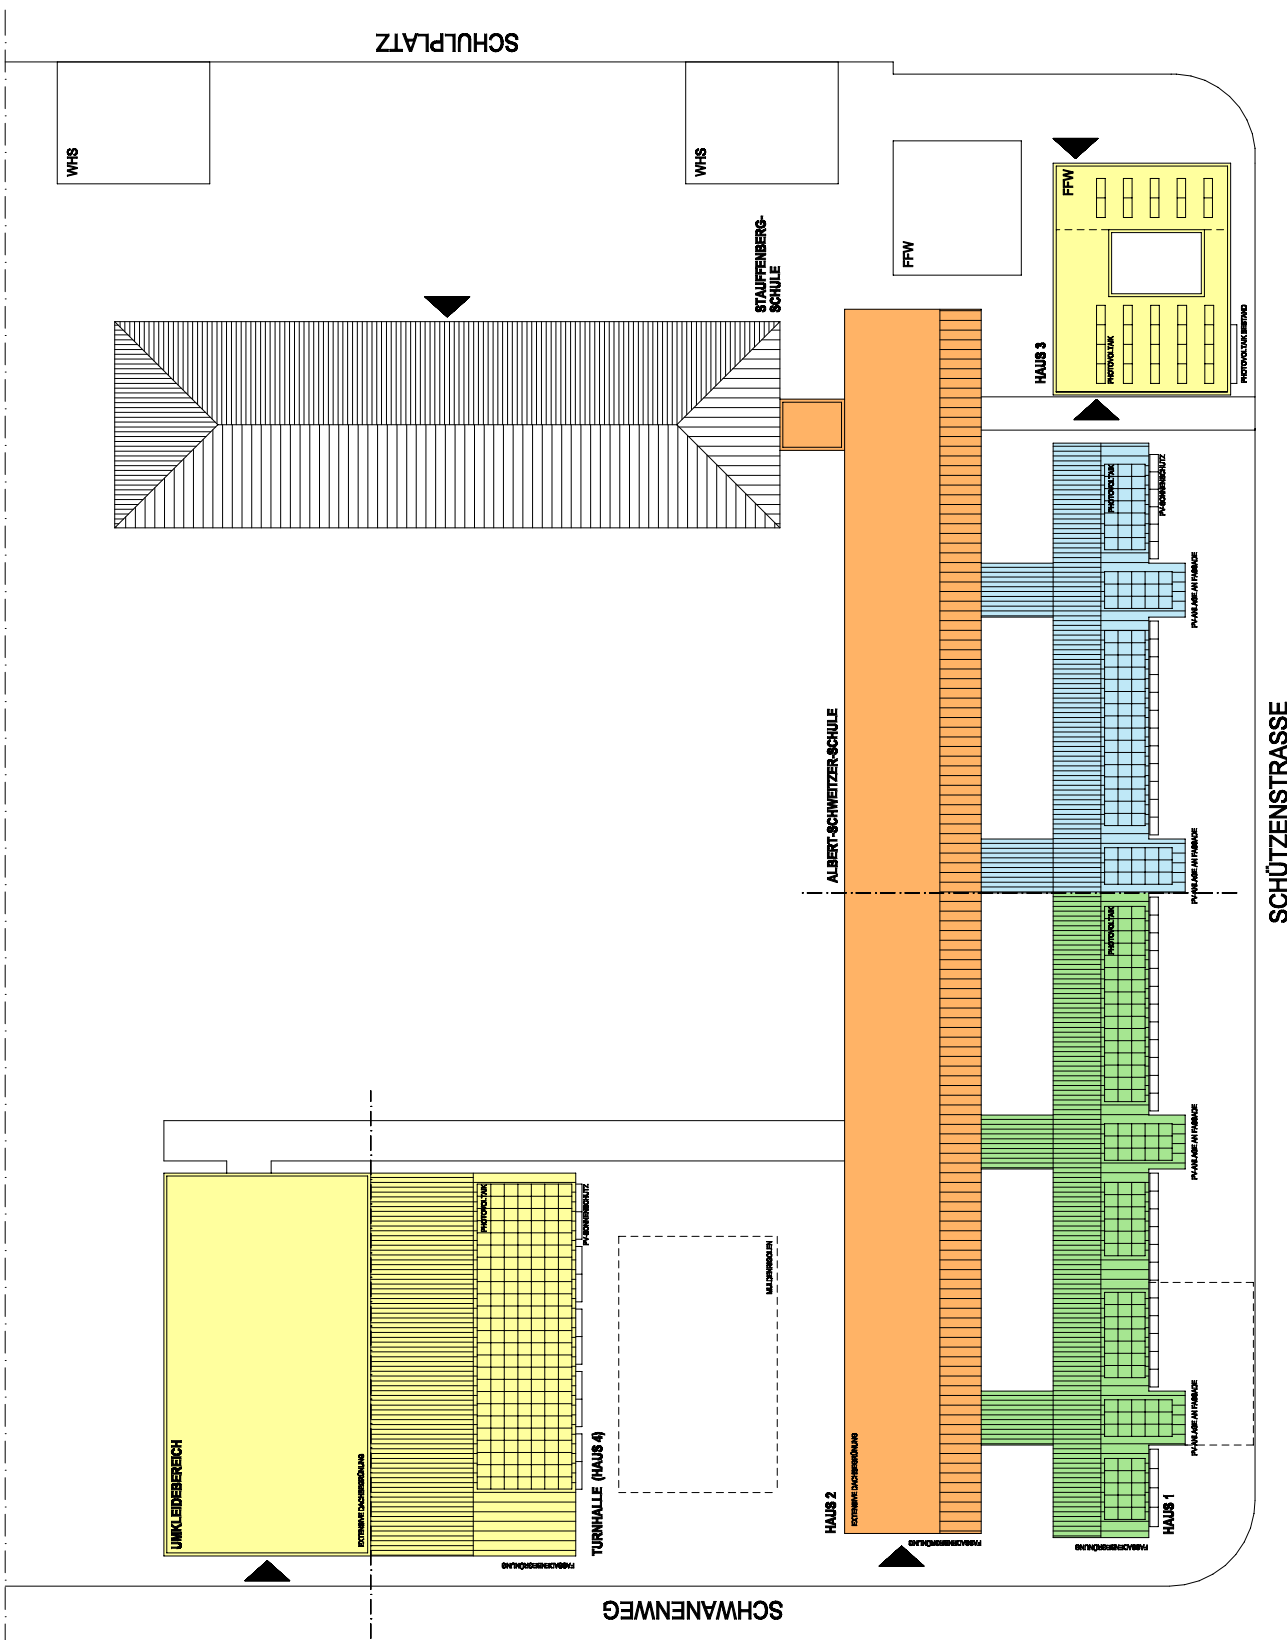

SCHÜTZENSTRASSE

SCHWANENWEG