


Lageplan

Zeichnerischer Teil zum Bauantrag (§ 4 LBO VVO)
auf der Grundlage des Liegenschaftskatasters

Gemarkung : Heidelberg
Maßstab 1 : 500

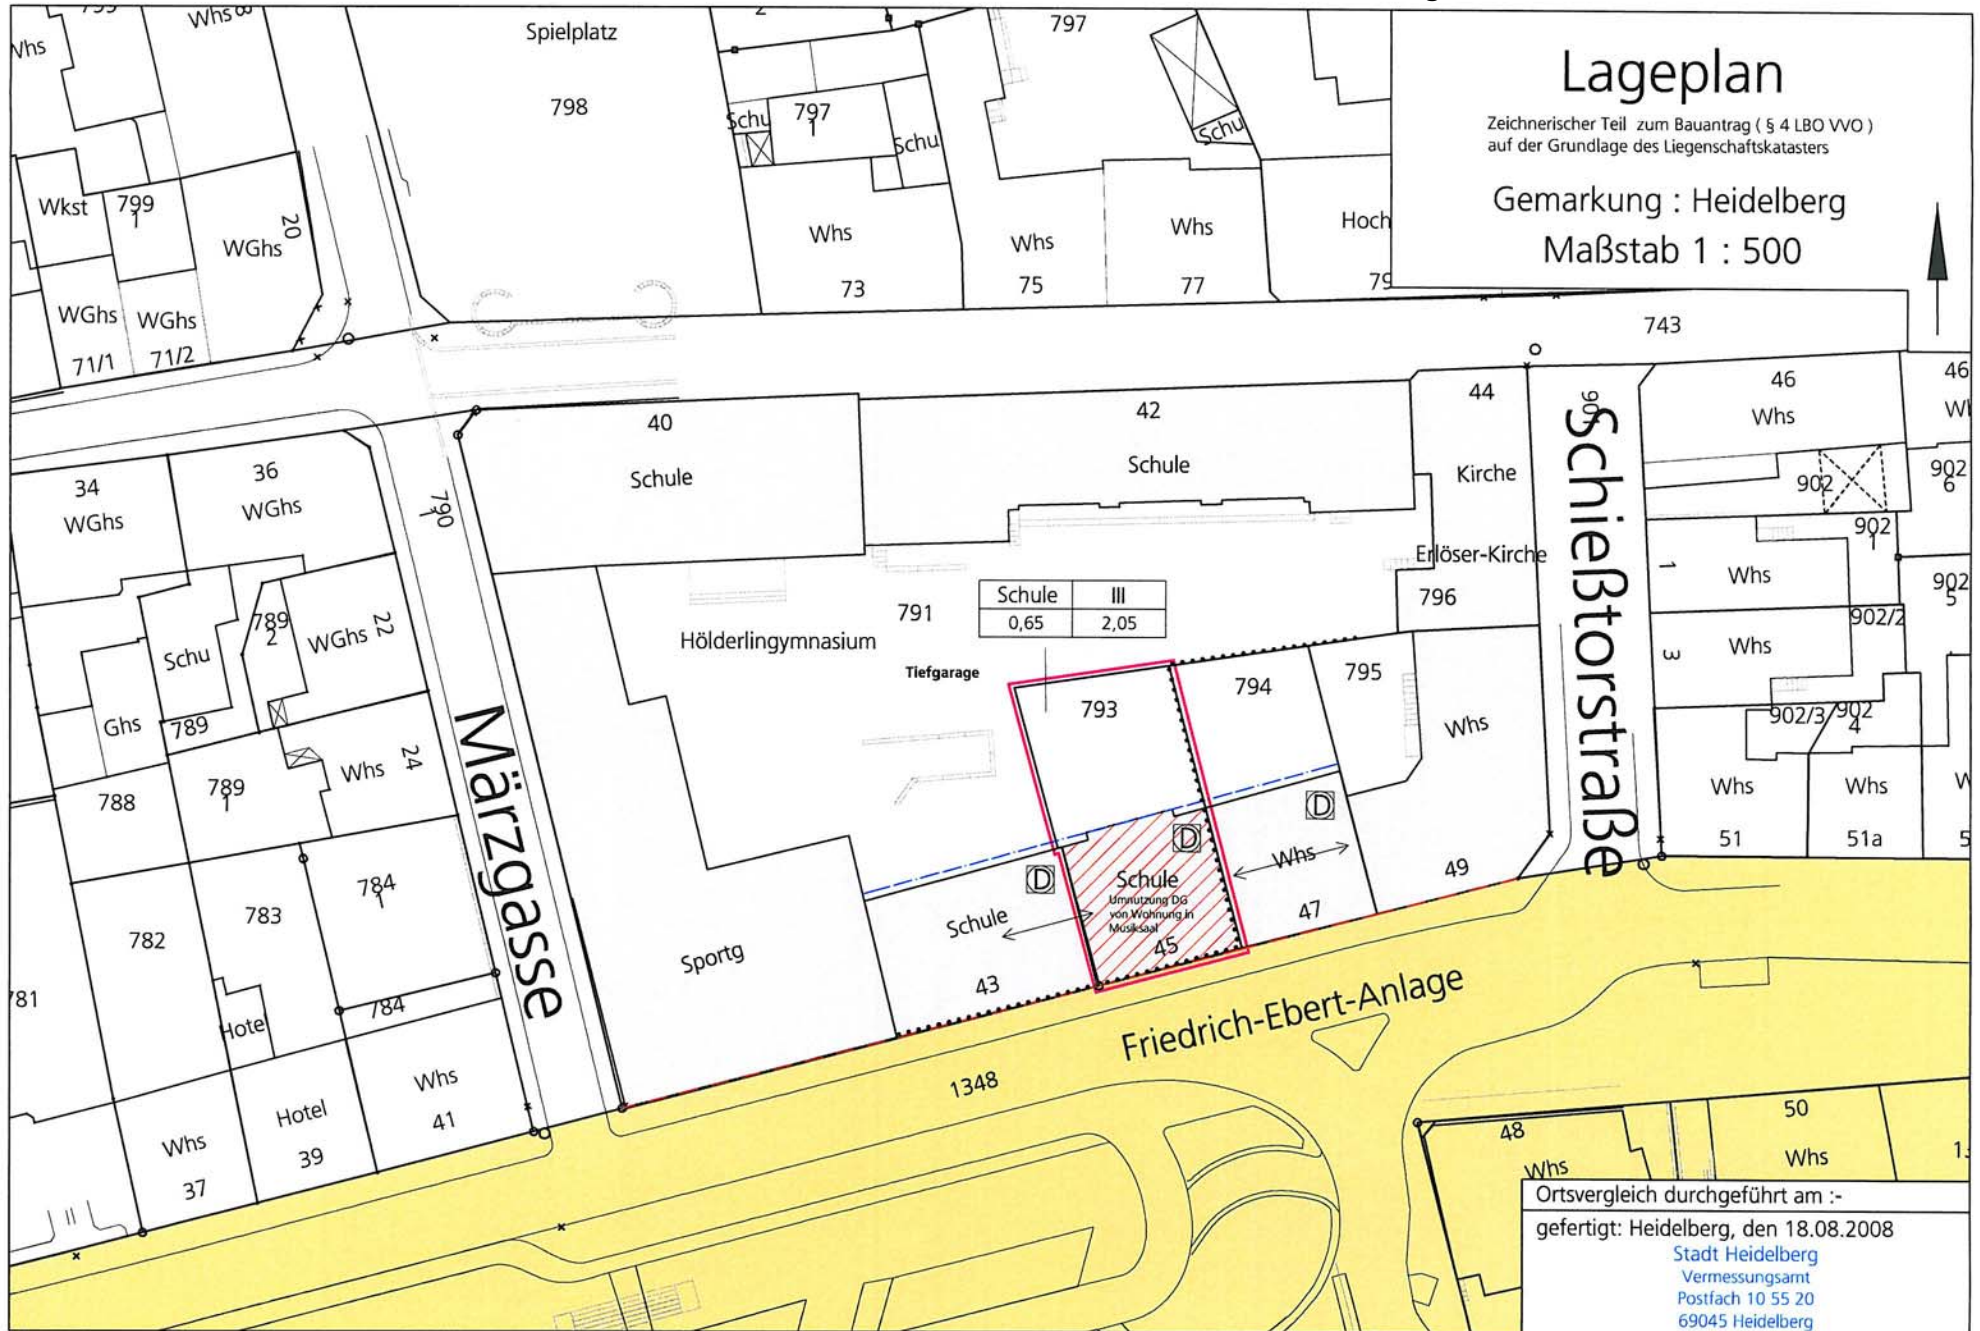

Ortsvergleich durchgeführt am :-
 gefertigt: Heidelberg, den 18.08.2008
 Stadt Heidelberg
 Vermessungsamt
 Postfach 10 55 20
 69045 Heidelberg