


Erdgeschoss

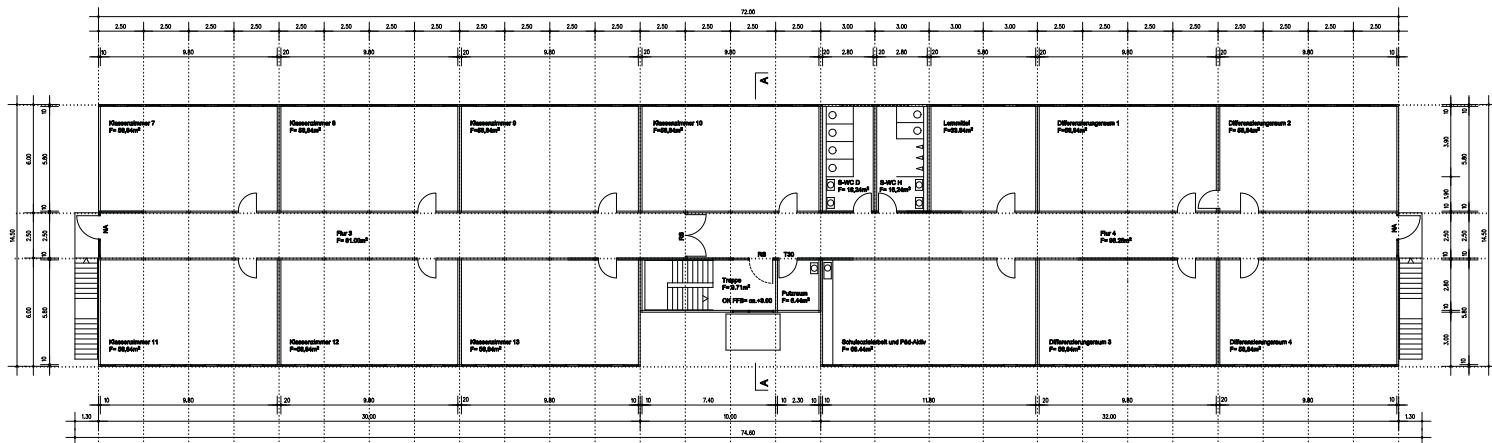

Obergeschoss

	Stadt Heidelberg Gebäude- management
Projekt:	Baden-Badener-Straße 14 Primarstufe der IGH Sanierung und Erweiterung
Auftraggeber:	Amt für Schule und Bildung Herrmann-Georg Herrmann-Georg Herrmann-Georg Herrmann-Georg
Auftraggeber:	GEBÄUDEMANAGEMENT Friedrich-Ebert-Anlage 55, 69117 Heidelberg
Architekt:	Michael Weindel & Junior Architekten GBR Im Embsgrund 16, 74837 Widdigen
Entwurf (Stand 31.03.2009) Grundriss EG und OG	Maßstab: 1 : 100 Blattnummer: E1