


Anlage 01 zur Drucksache 0239/2009/BV

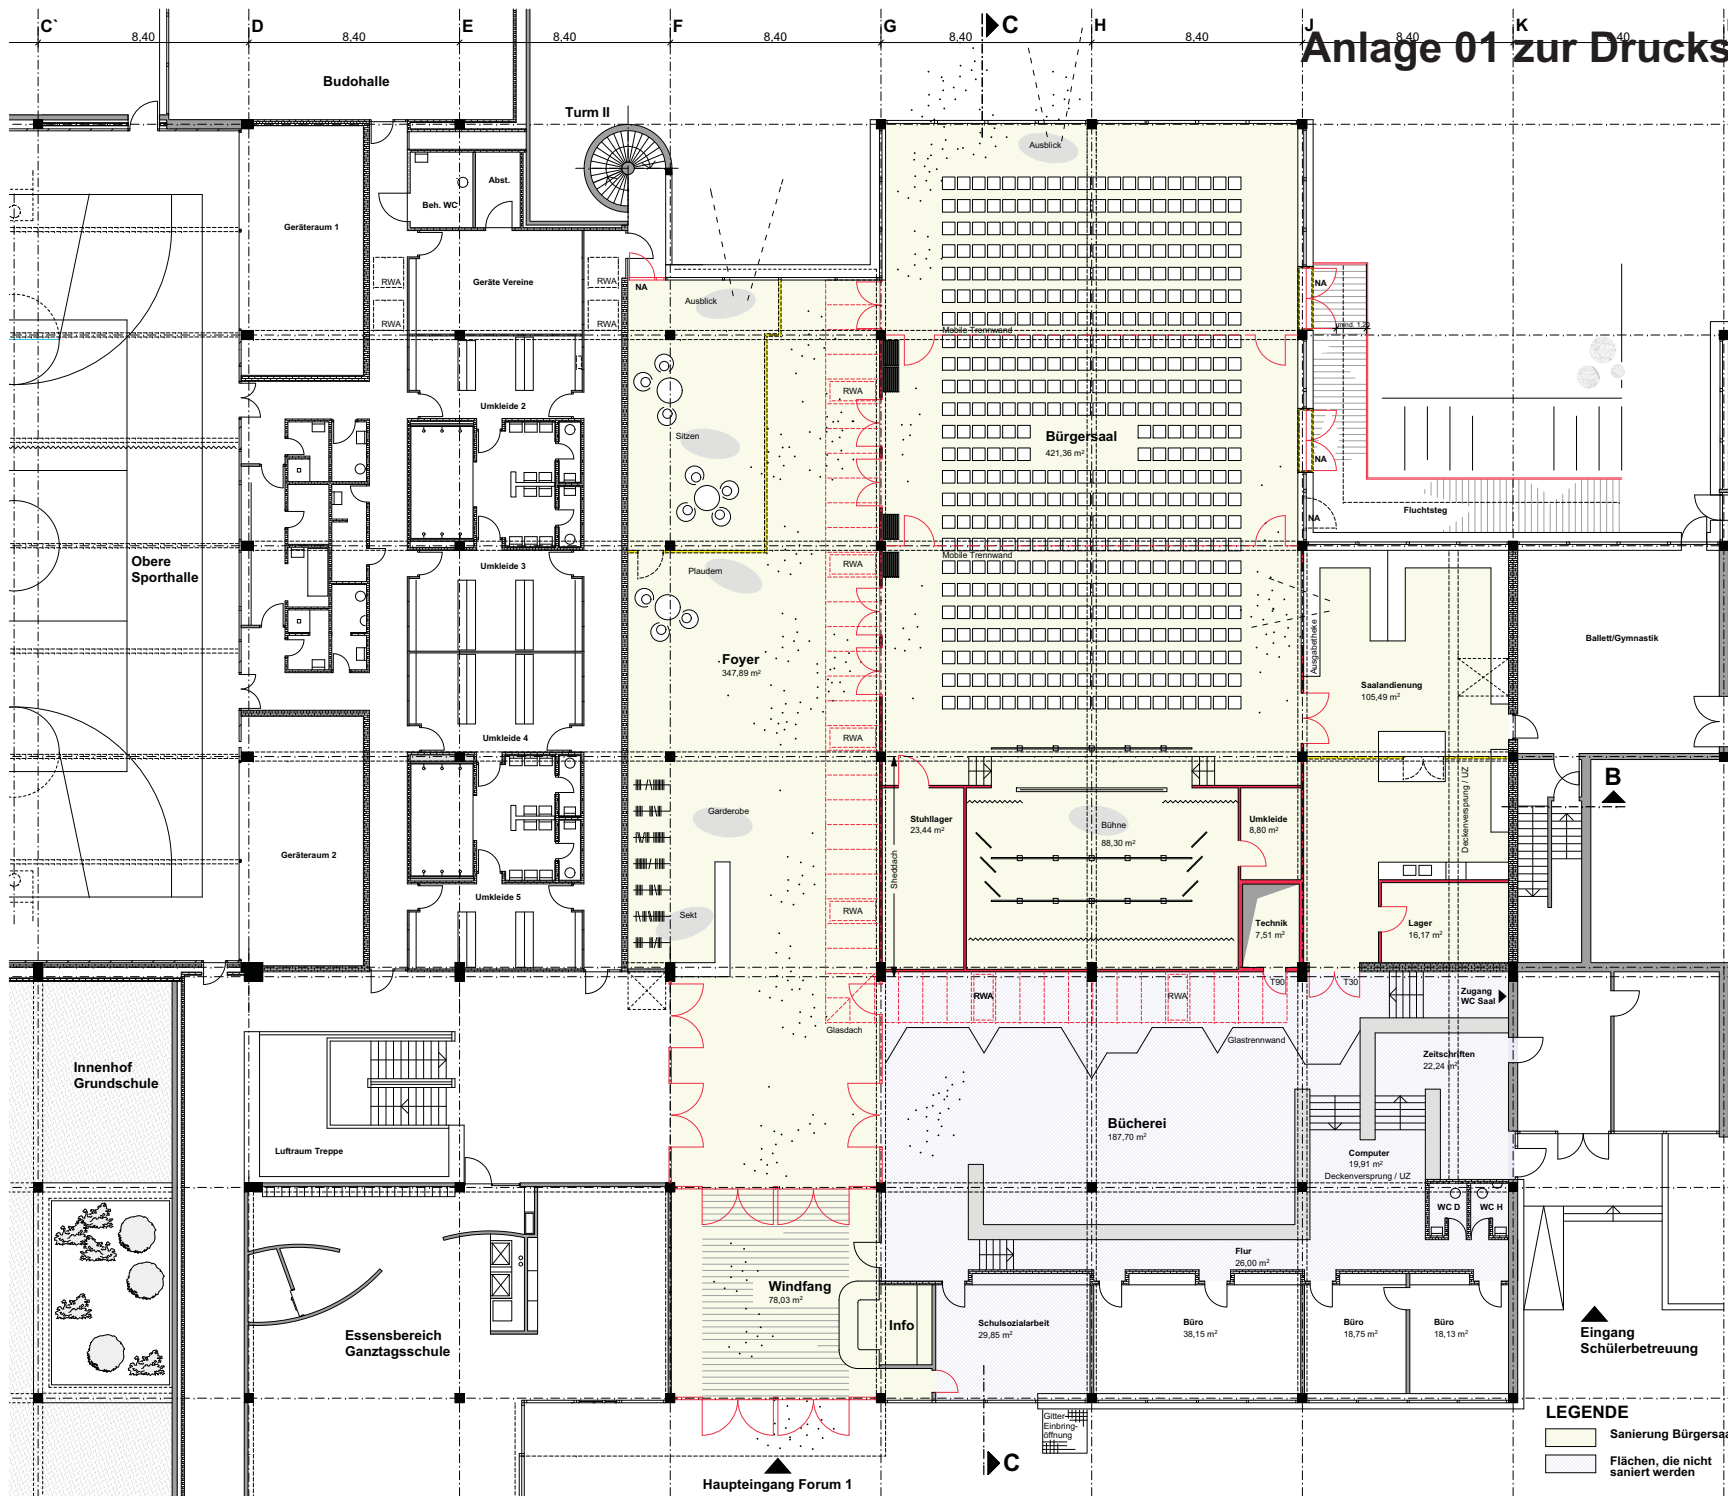

Stadt Heidelberg Gebäude- management	Forum 1, Emmertsgrund Umbau Bürgersaal mit Foyers und Fassaden
Auftraggeber:	Amt für Schule und Bildung vertreten durch Herrn Ersten Bürgermeister Bernd Stadel
Projektmanagement:	GEBÄUDEMANAGEMENT Friedrich Ebert Anlage 50, 69117 Heidelberg
Planung:	reichel + benkeser freie architekten, Landfriedstrasse 1, 69117 Heidelberg
GRUNDRISS EBENE 0 BÜRGERSAAL MIT FOYERS	Maßstab: 1:100 Datum: 09.06.2009 Zeichnung: 085-3-002